


ПРОЕКТНАЯ ДОКУМЕНТАЦИЯ

Индивидуальный жилой дом "Ольшаники"

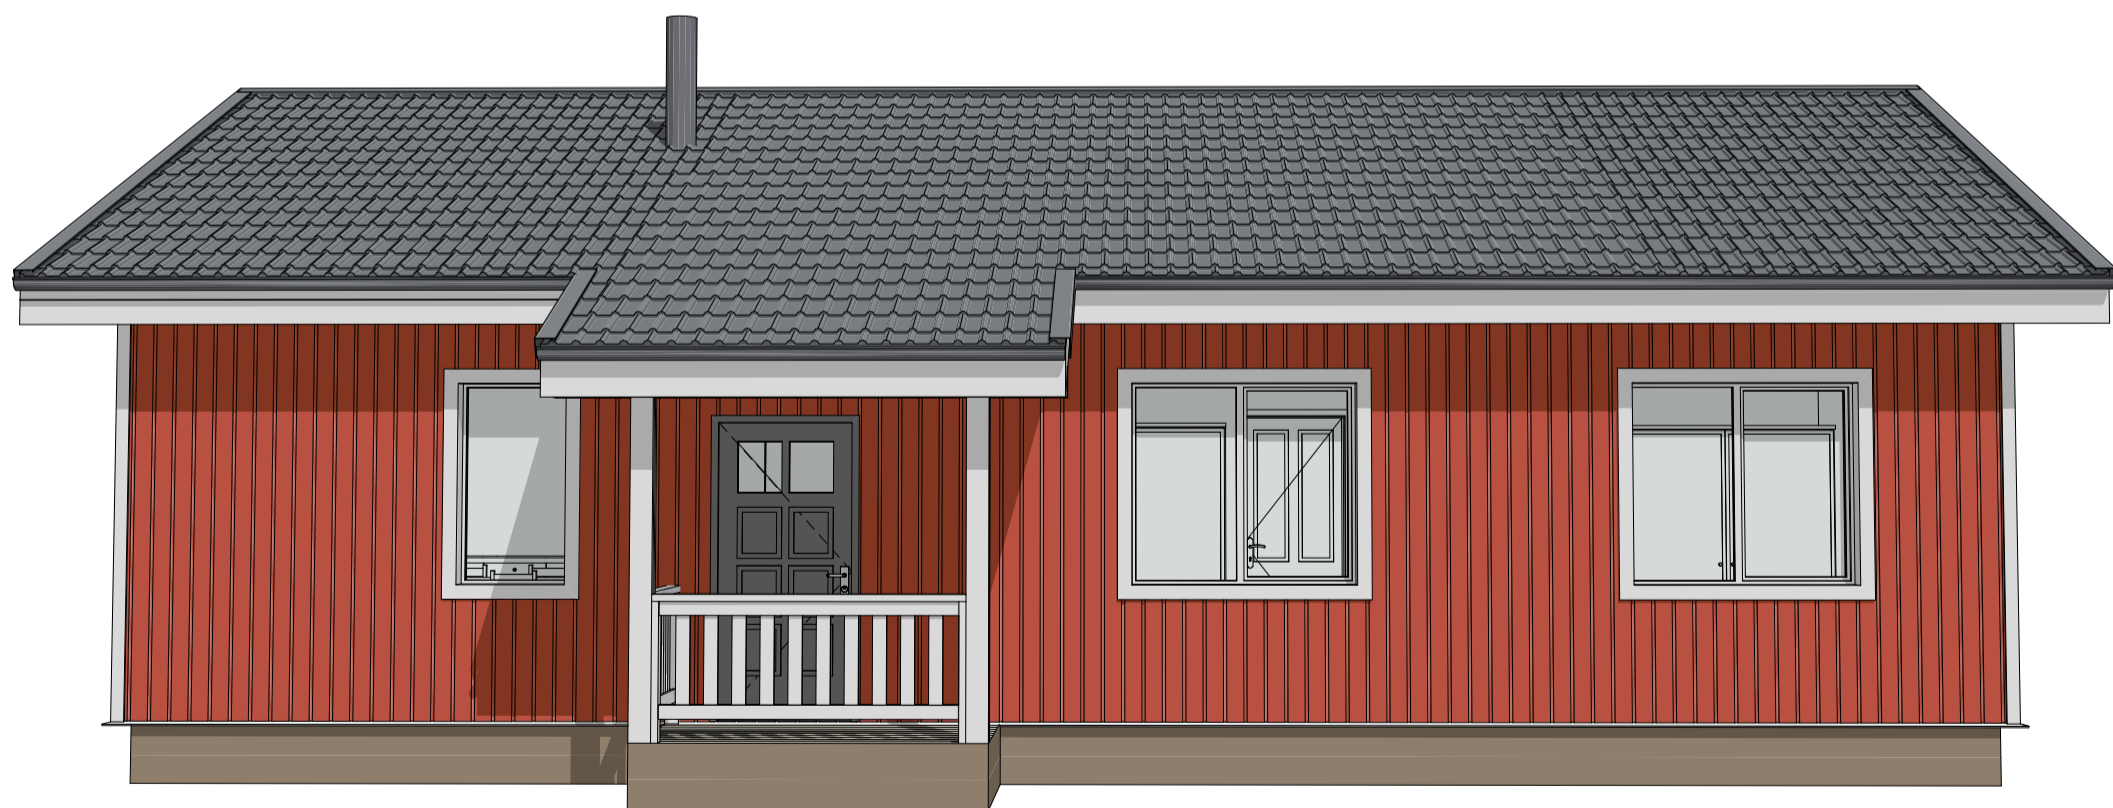



Эскизный проект индивидуального жилого дома

Дом "Ольшаники"

Стадия

АР

Лист


2

Листов

9

ЗД виды-1

KronaVille.ru

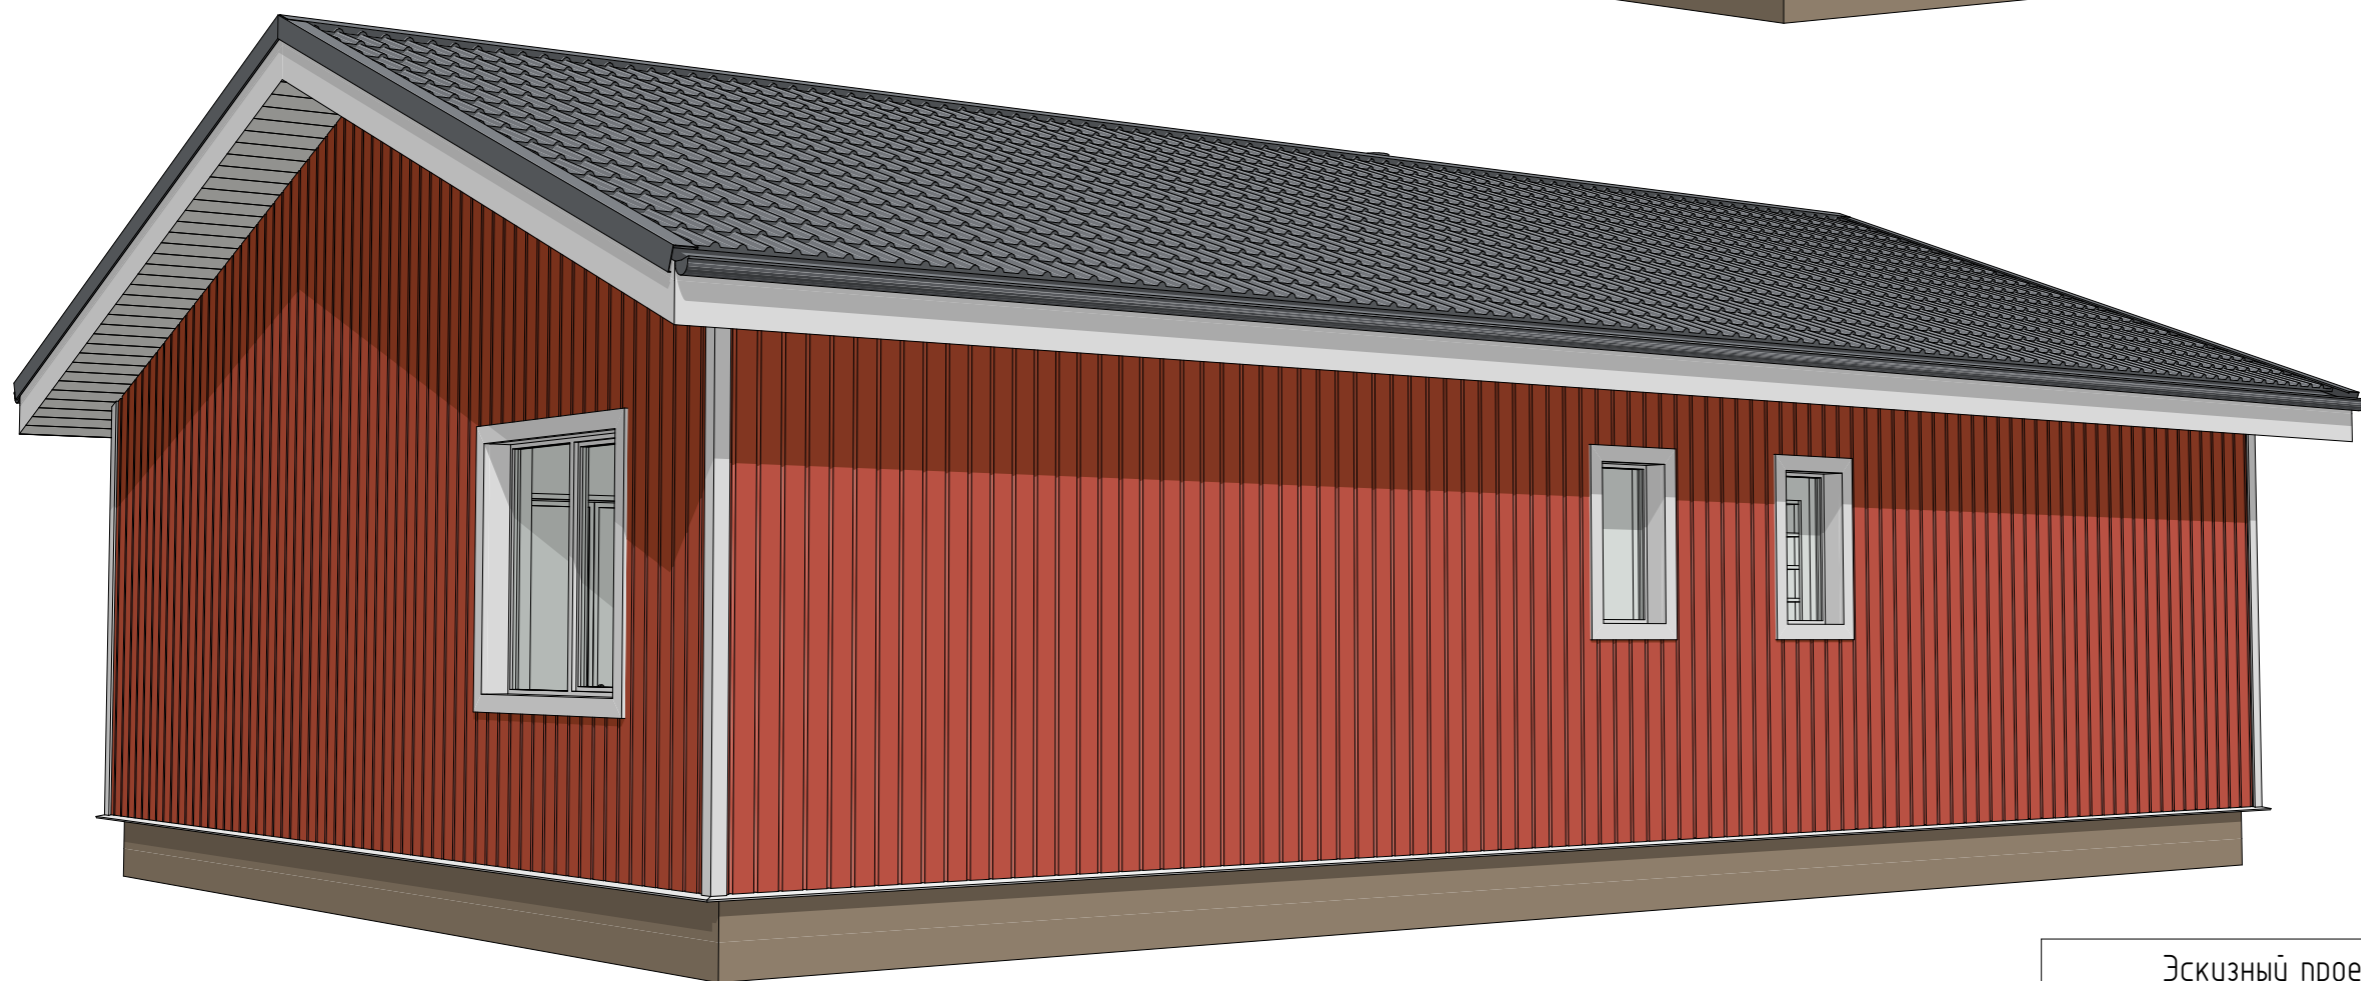

Эскизный проект индивидуального жилого дома

Дом "Ольшаники"


Стадия
АР

Лист
3

Листов
9

ЗД виды-2

KronaVille.ru

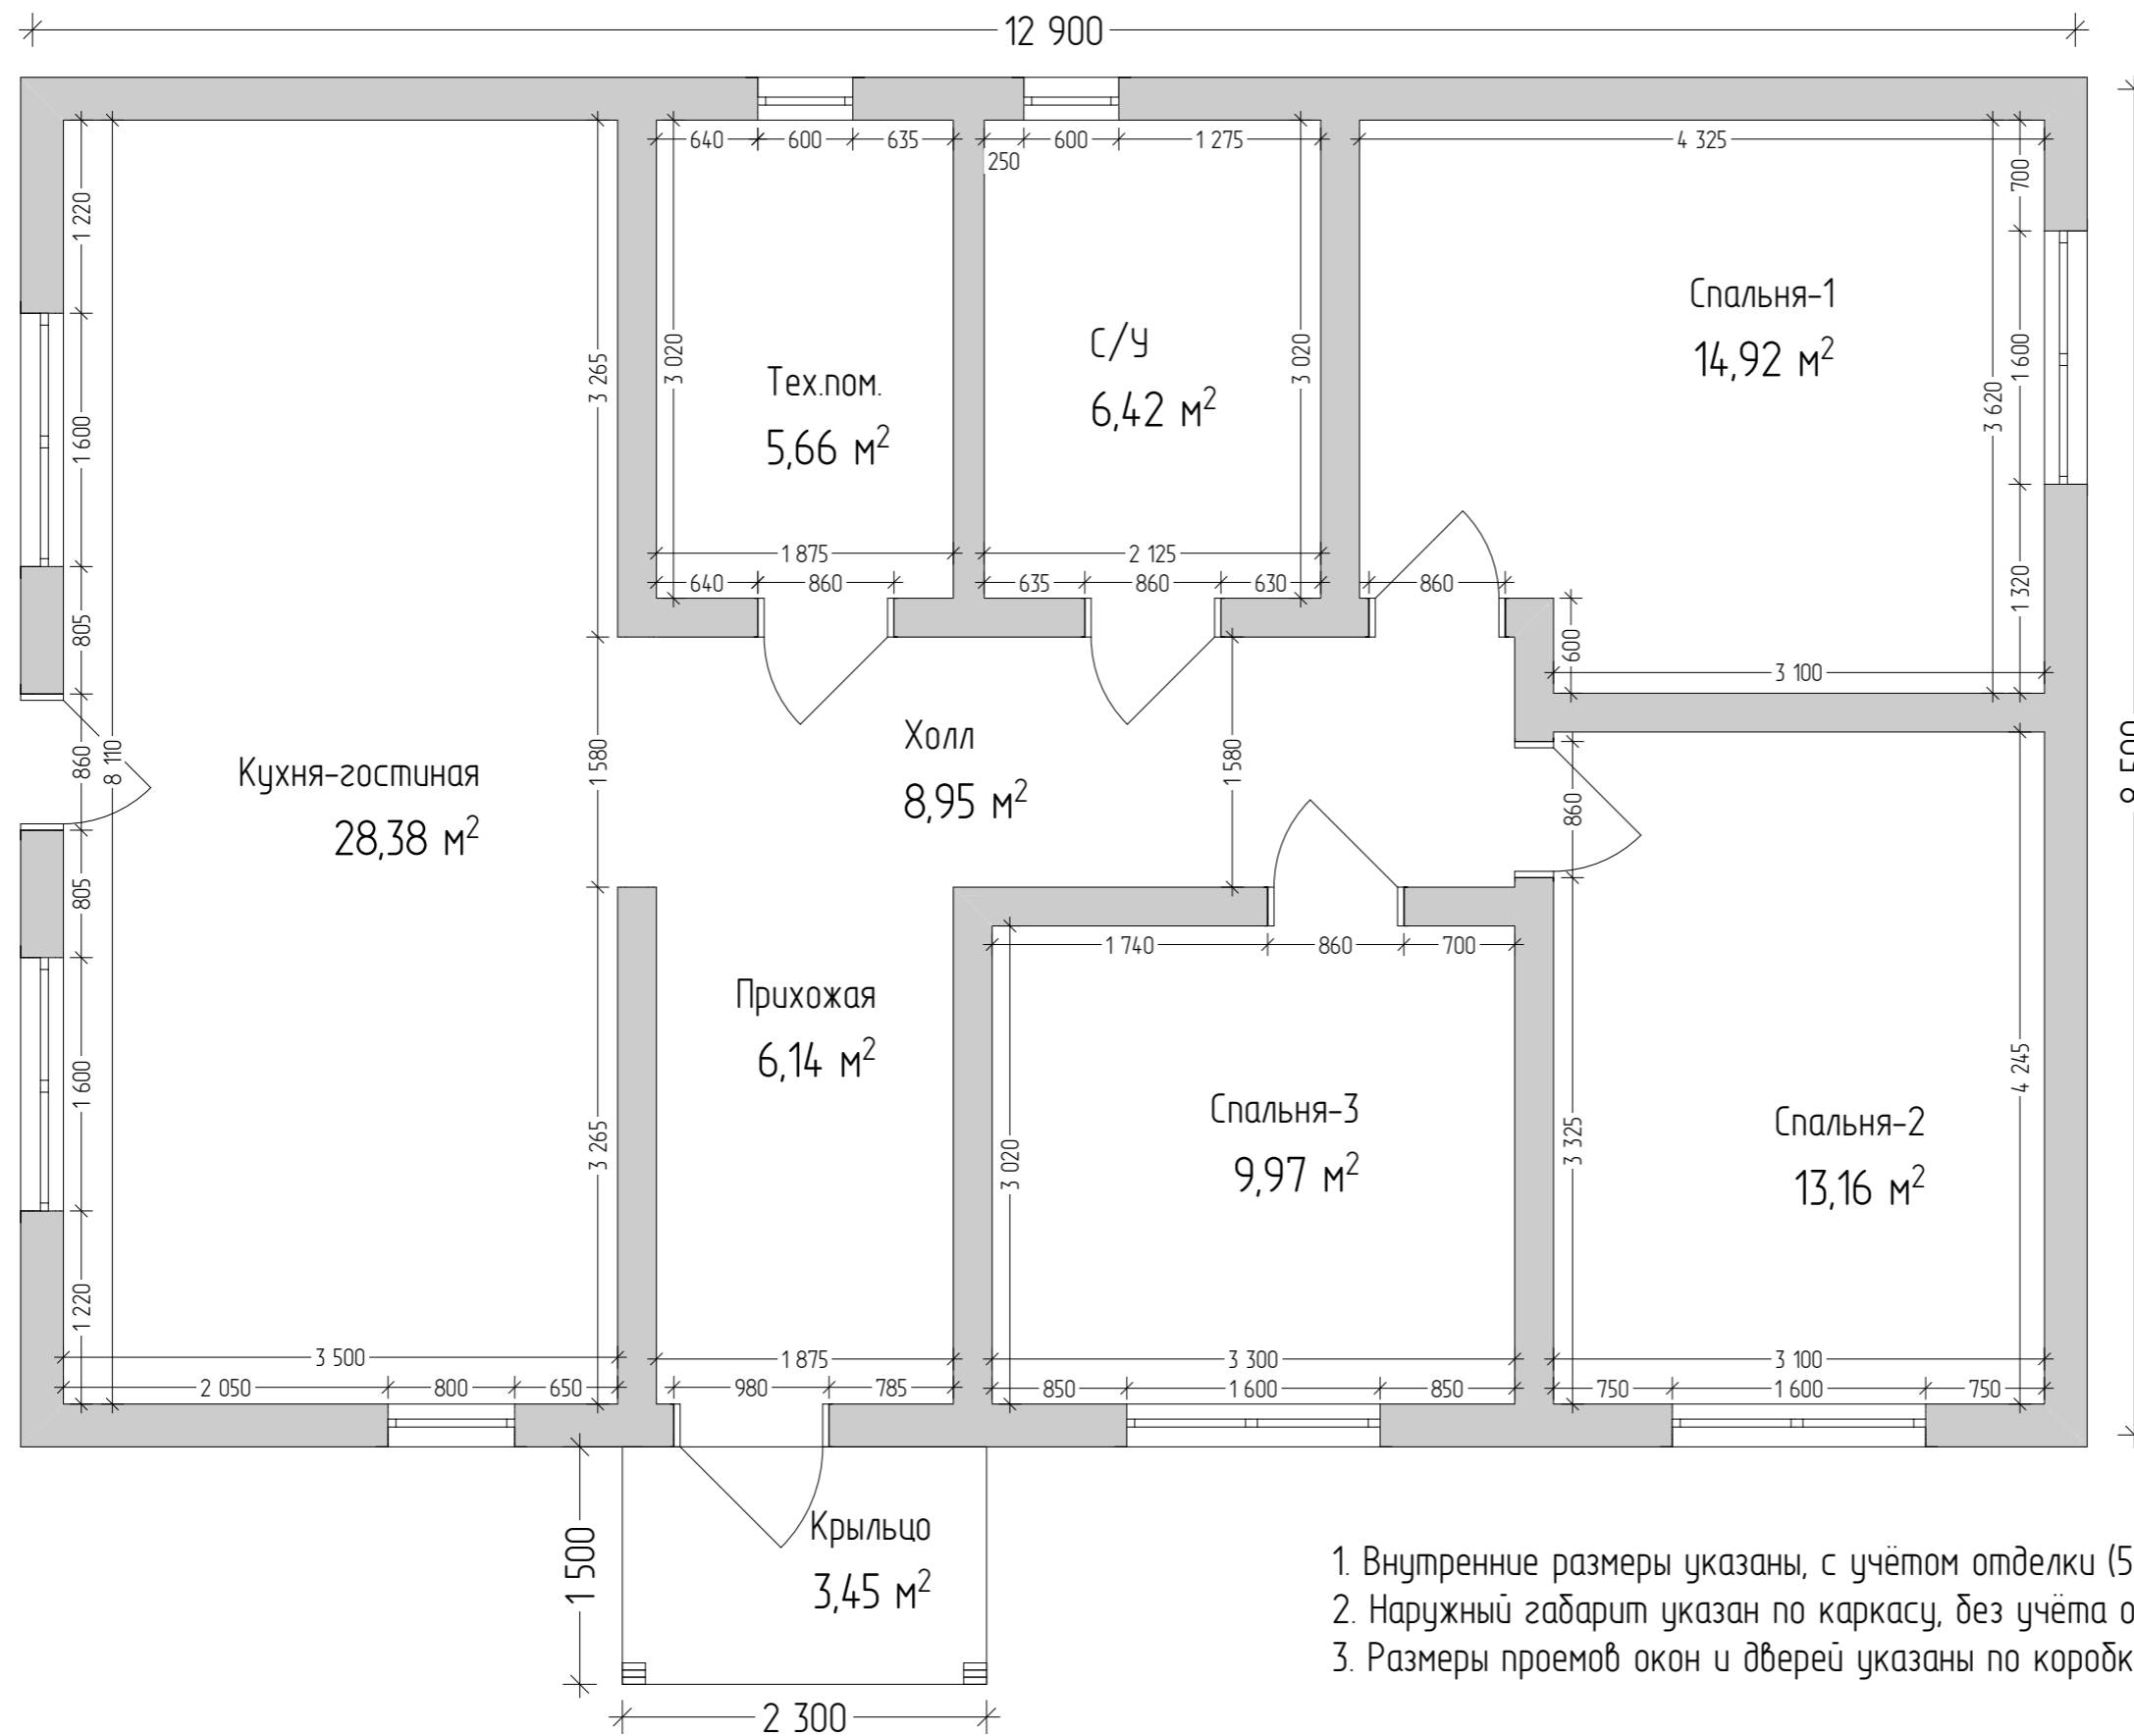

Экспликация помещений 1-й этаж		
Н/П	Название Помещения	Площадь м2
1	Крыльцо	3,45
2	Прихожая	6,14
3	Холл	8,95
4	Кухня-гостиная	28,38
5	Тех.пом.	5,66
6	С/У	6,42
7	Спальня-1	14,92
9	Спальня-2	13,16
10	Спальня-3	9,97
		97,05 м²

1. Внутренние размеры указаны, с учётом отделки (50 мм)
2. Наружный габарит указан по каркасу, без учёта отделки
3. Размеры проемов окон и дверей указаны по коробке/раме

Эскизный проект индивидуального жилого дома

Дом "Ольшаники"

Стадия

АР

Лист


4

Листов

9


План 1 этажа

KronaVille.ru

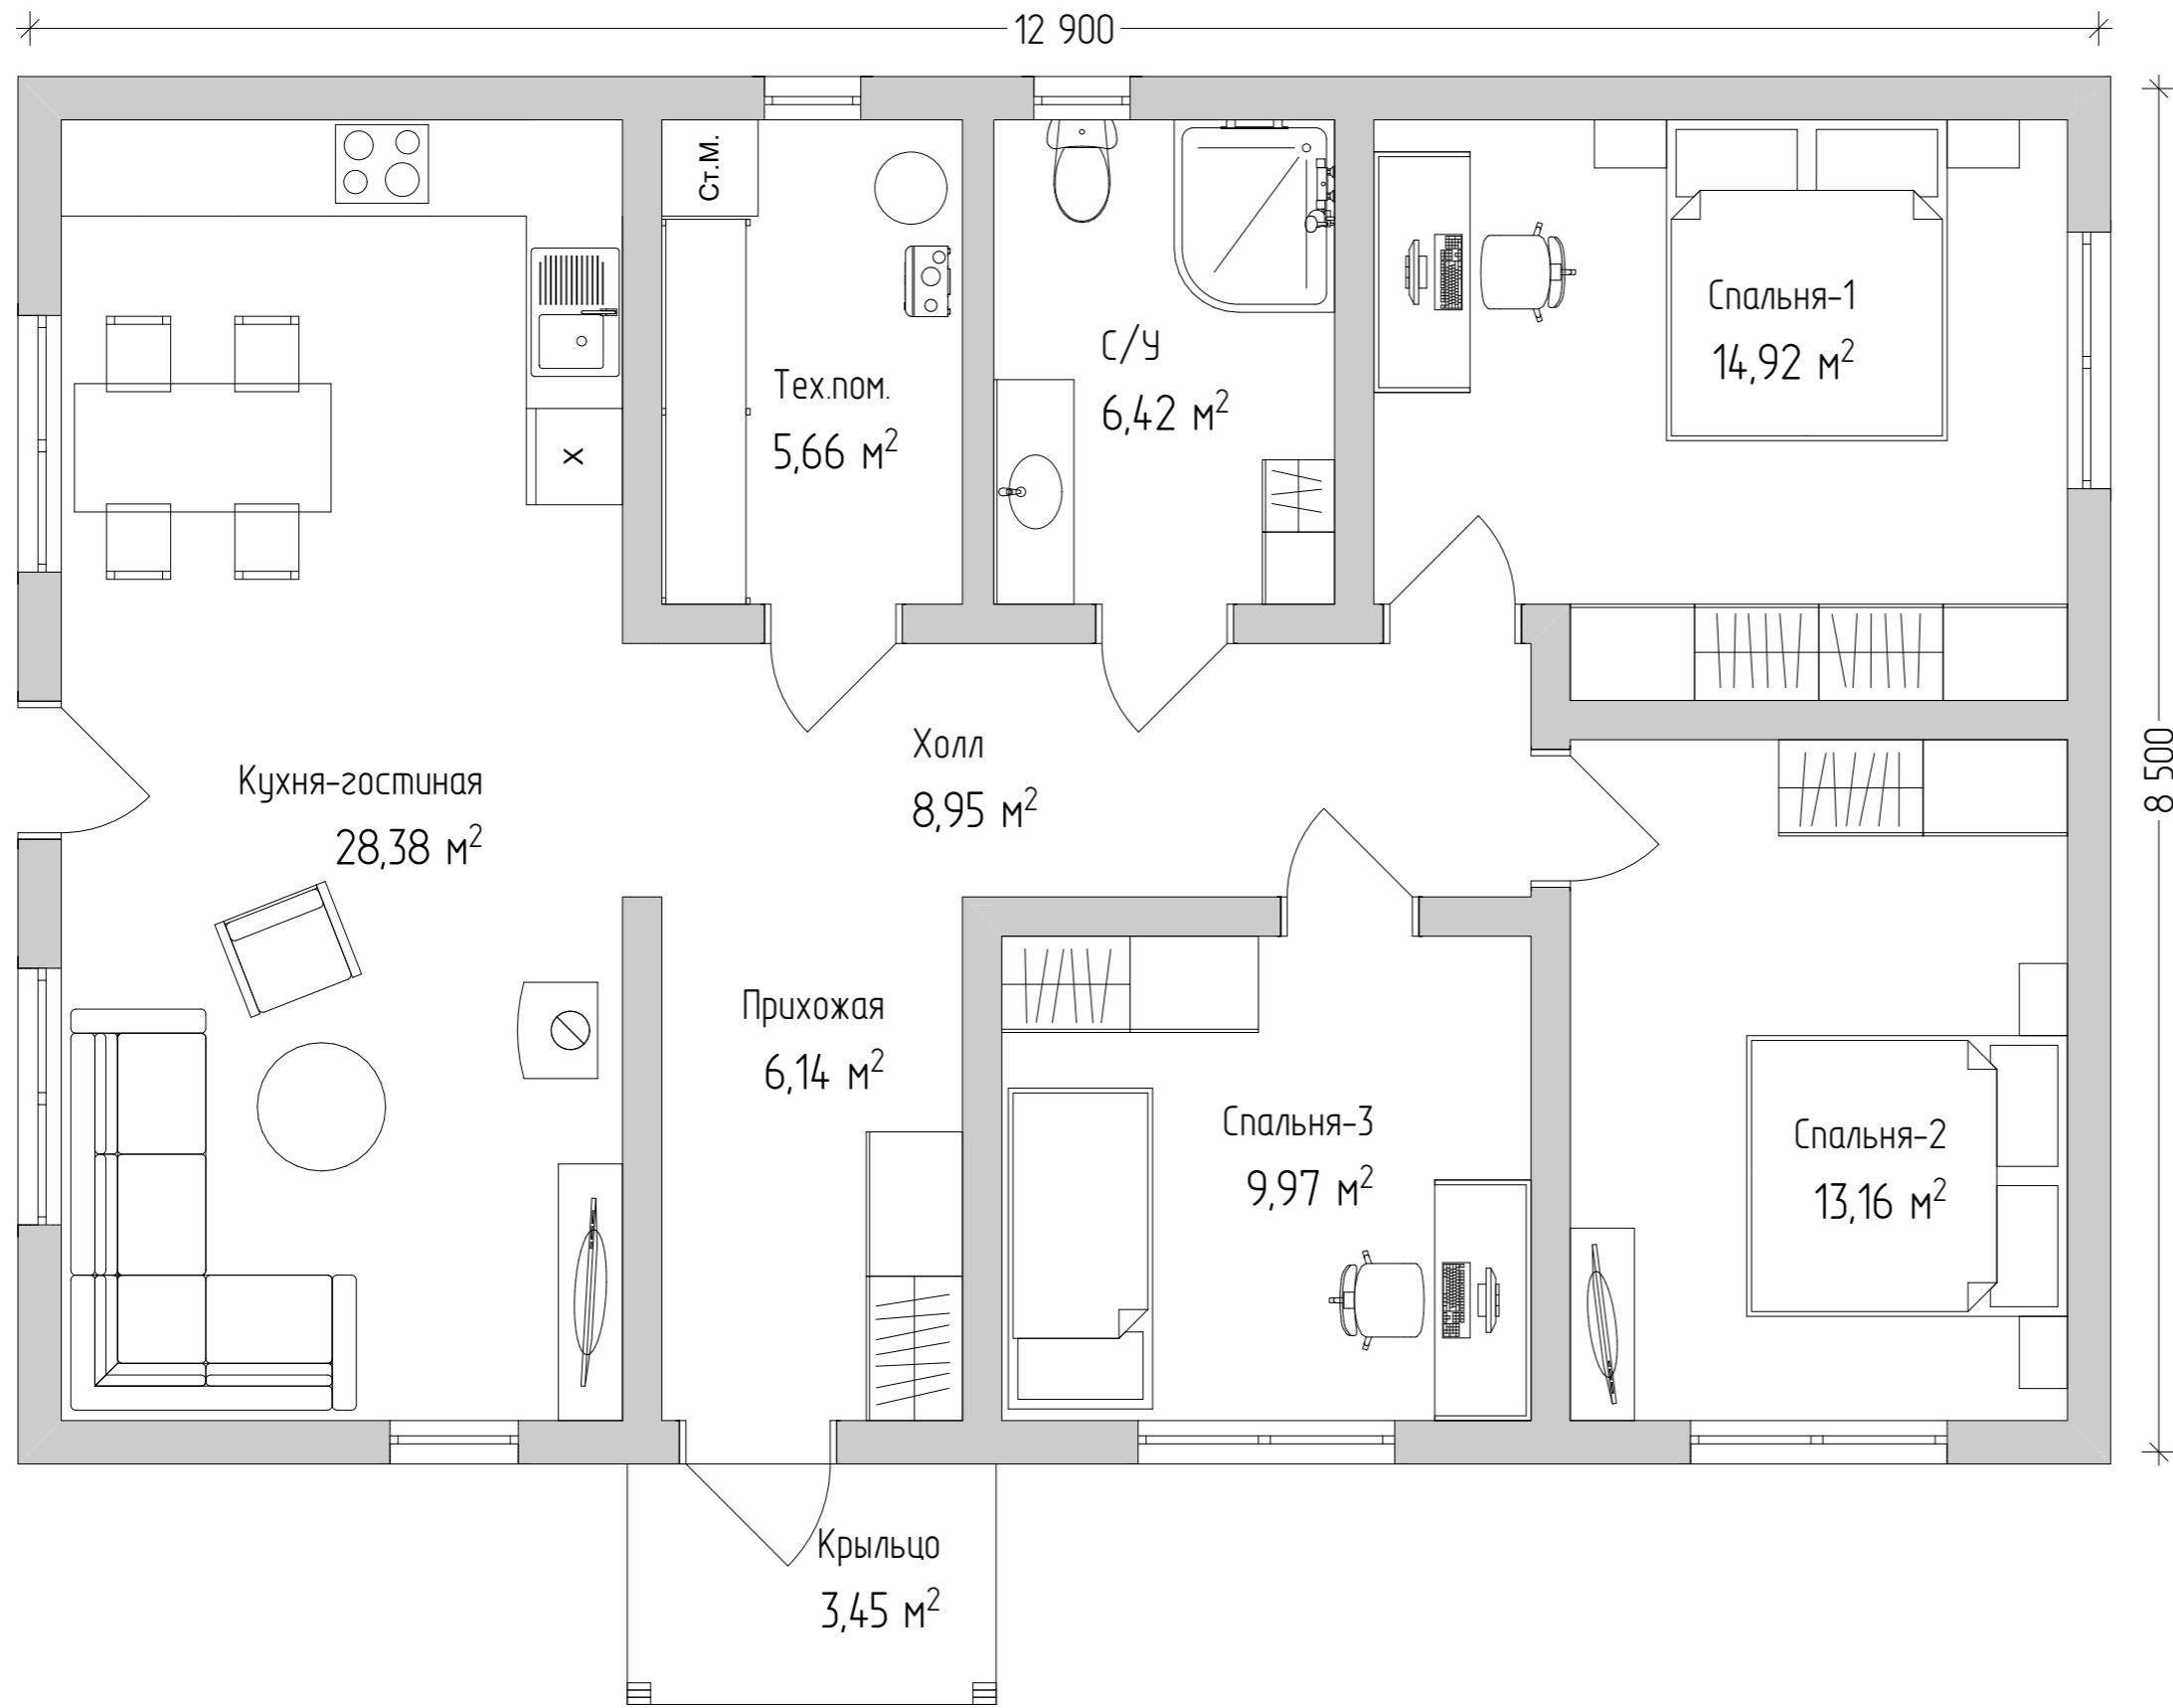

Экспликация помещений 1-й этаж		
Н/П	Название Помещения	Площадь м2
1	Крыльцо	3,45
2	Прихожая	6,14
3	Холл	8,95
4	Кухня-гостиная	28,38
5	Тех.пом.	5,66
6	С/У	6,42
7	Спальня-1	14,92
9	Спальня-2	13,16
10	Спальня-3	9,97
		97,05 м²

Эскизный проект индивидуального жилого дома			
Дом "Ольшаники"	Стадия	Лист	Листов
	АР	5	9
План 1 этажа с мебелью		KronaVille.ru	

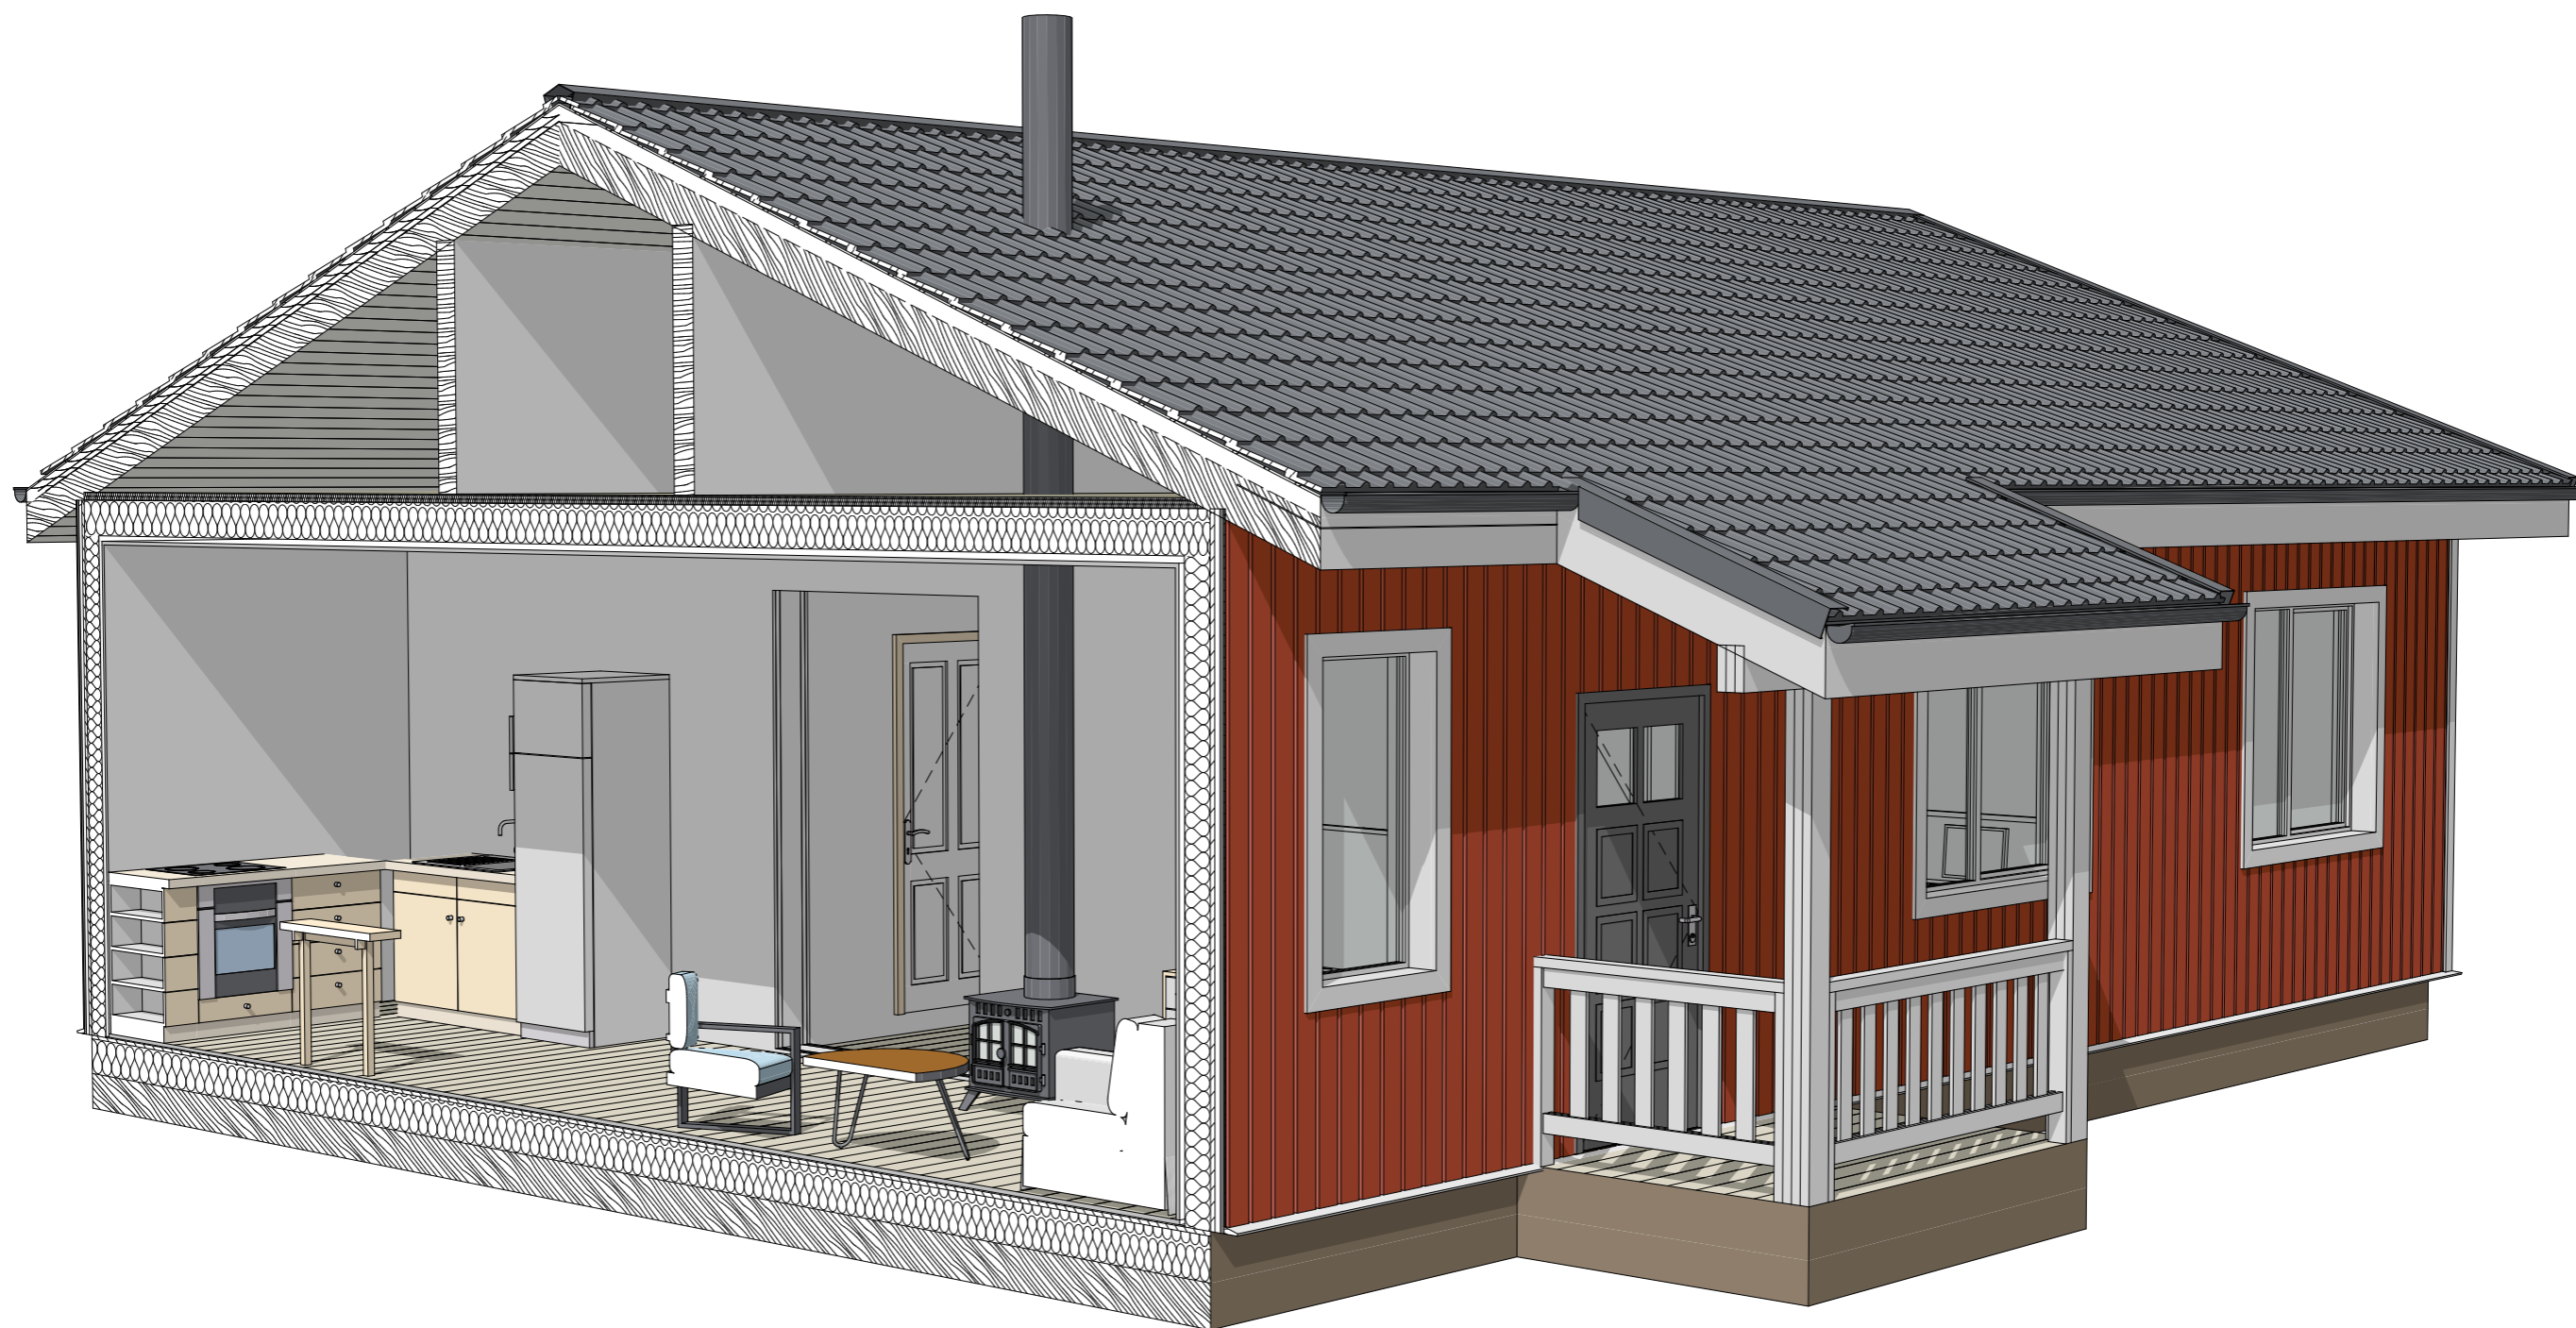

Эскизный проект индивидуального жилого дома

Дом "Ольшаники"


Стадия
АР

Лист
6


Листов
9

3Д разрез


KronaVille.ru

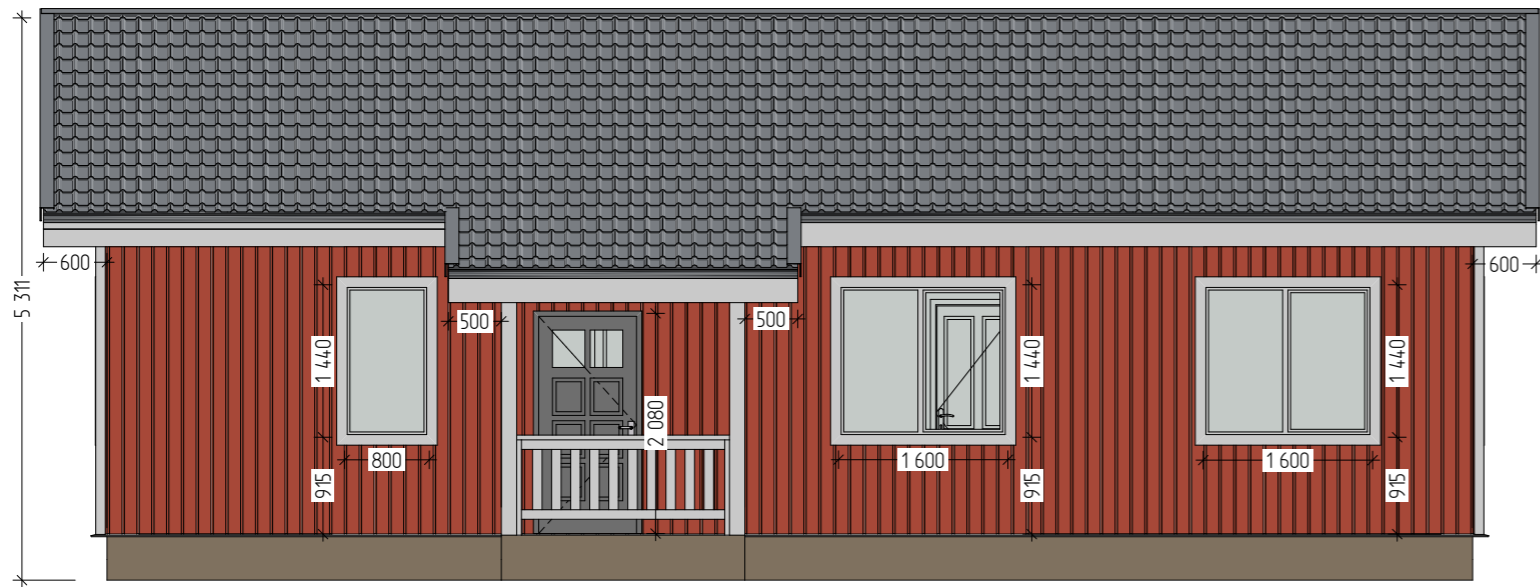


Юз

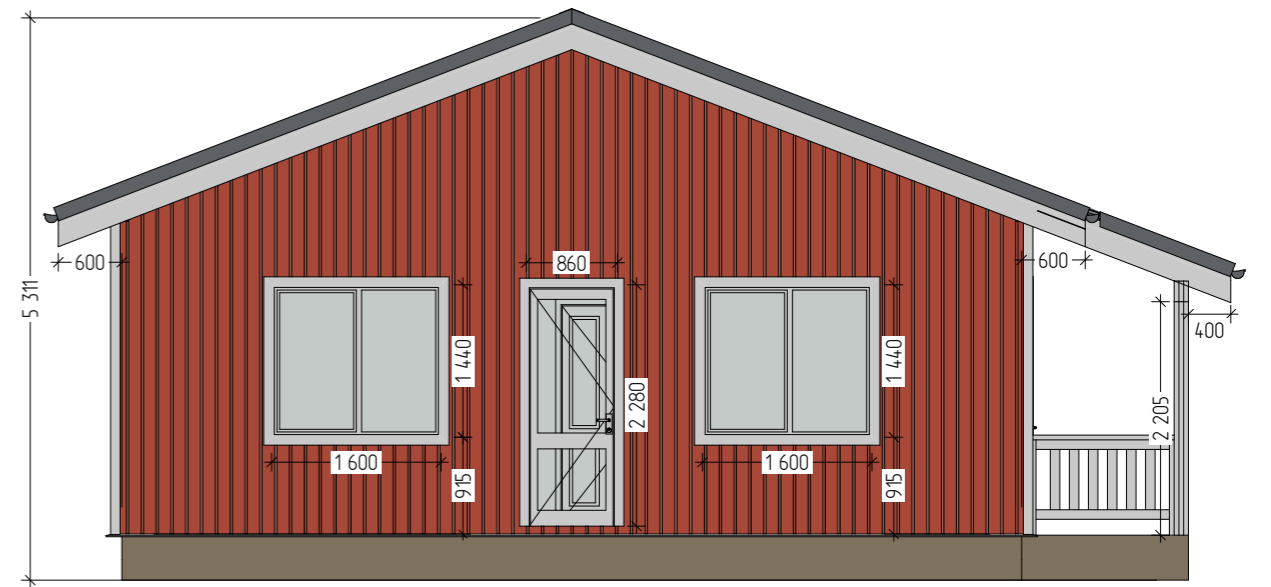

Занад

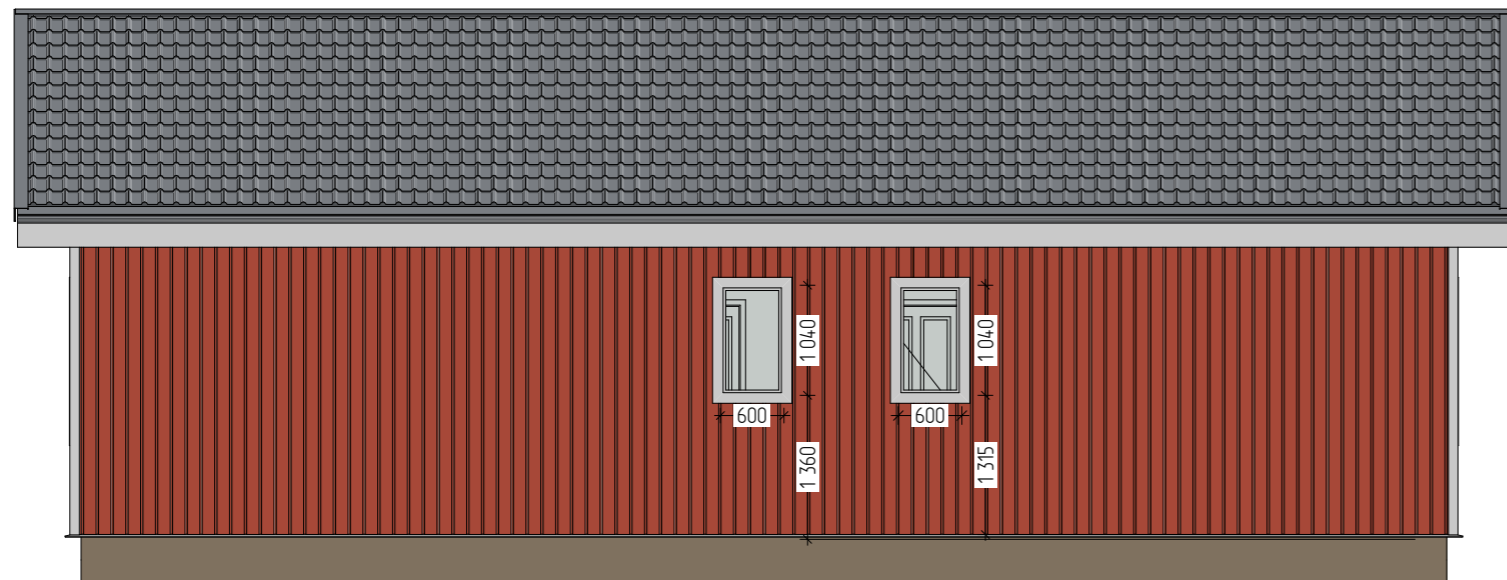

Север

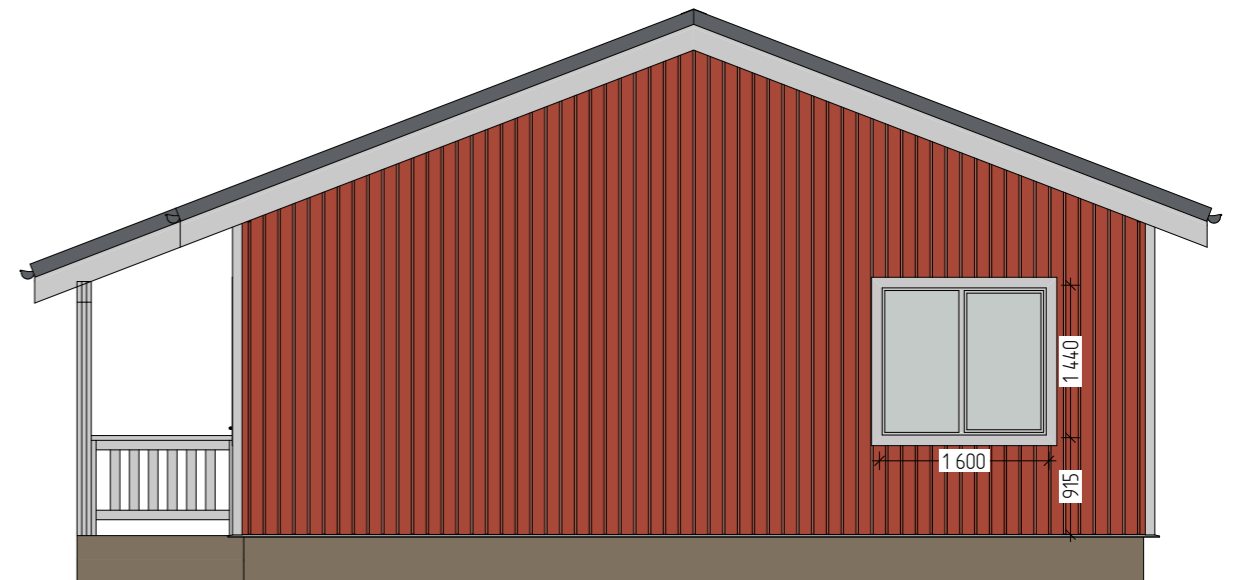

Восток


Эскизный проект индивидуального жилого дома

Дом "Ольшаники"

Стадия	Лист	Листов
АР	7	9




Фасады



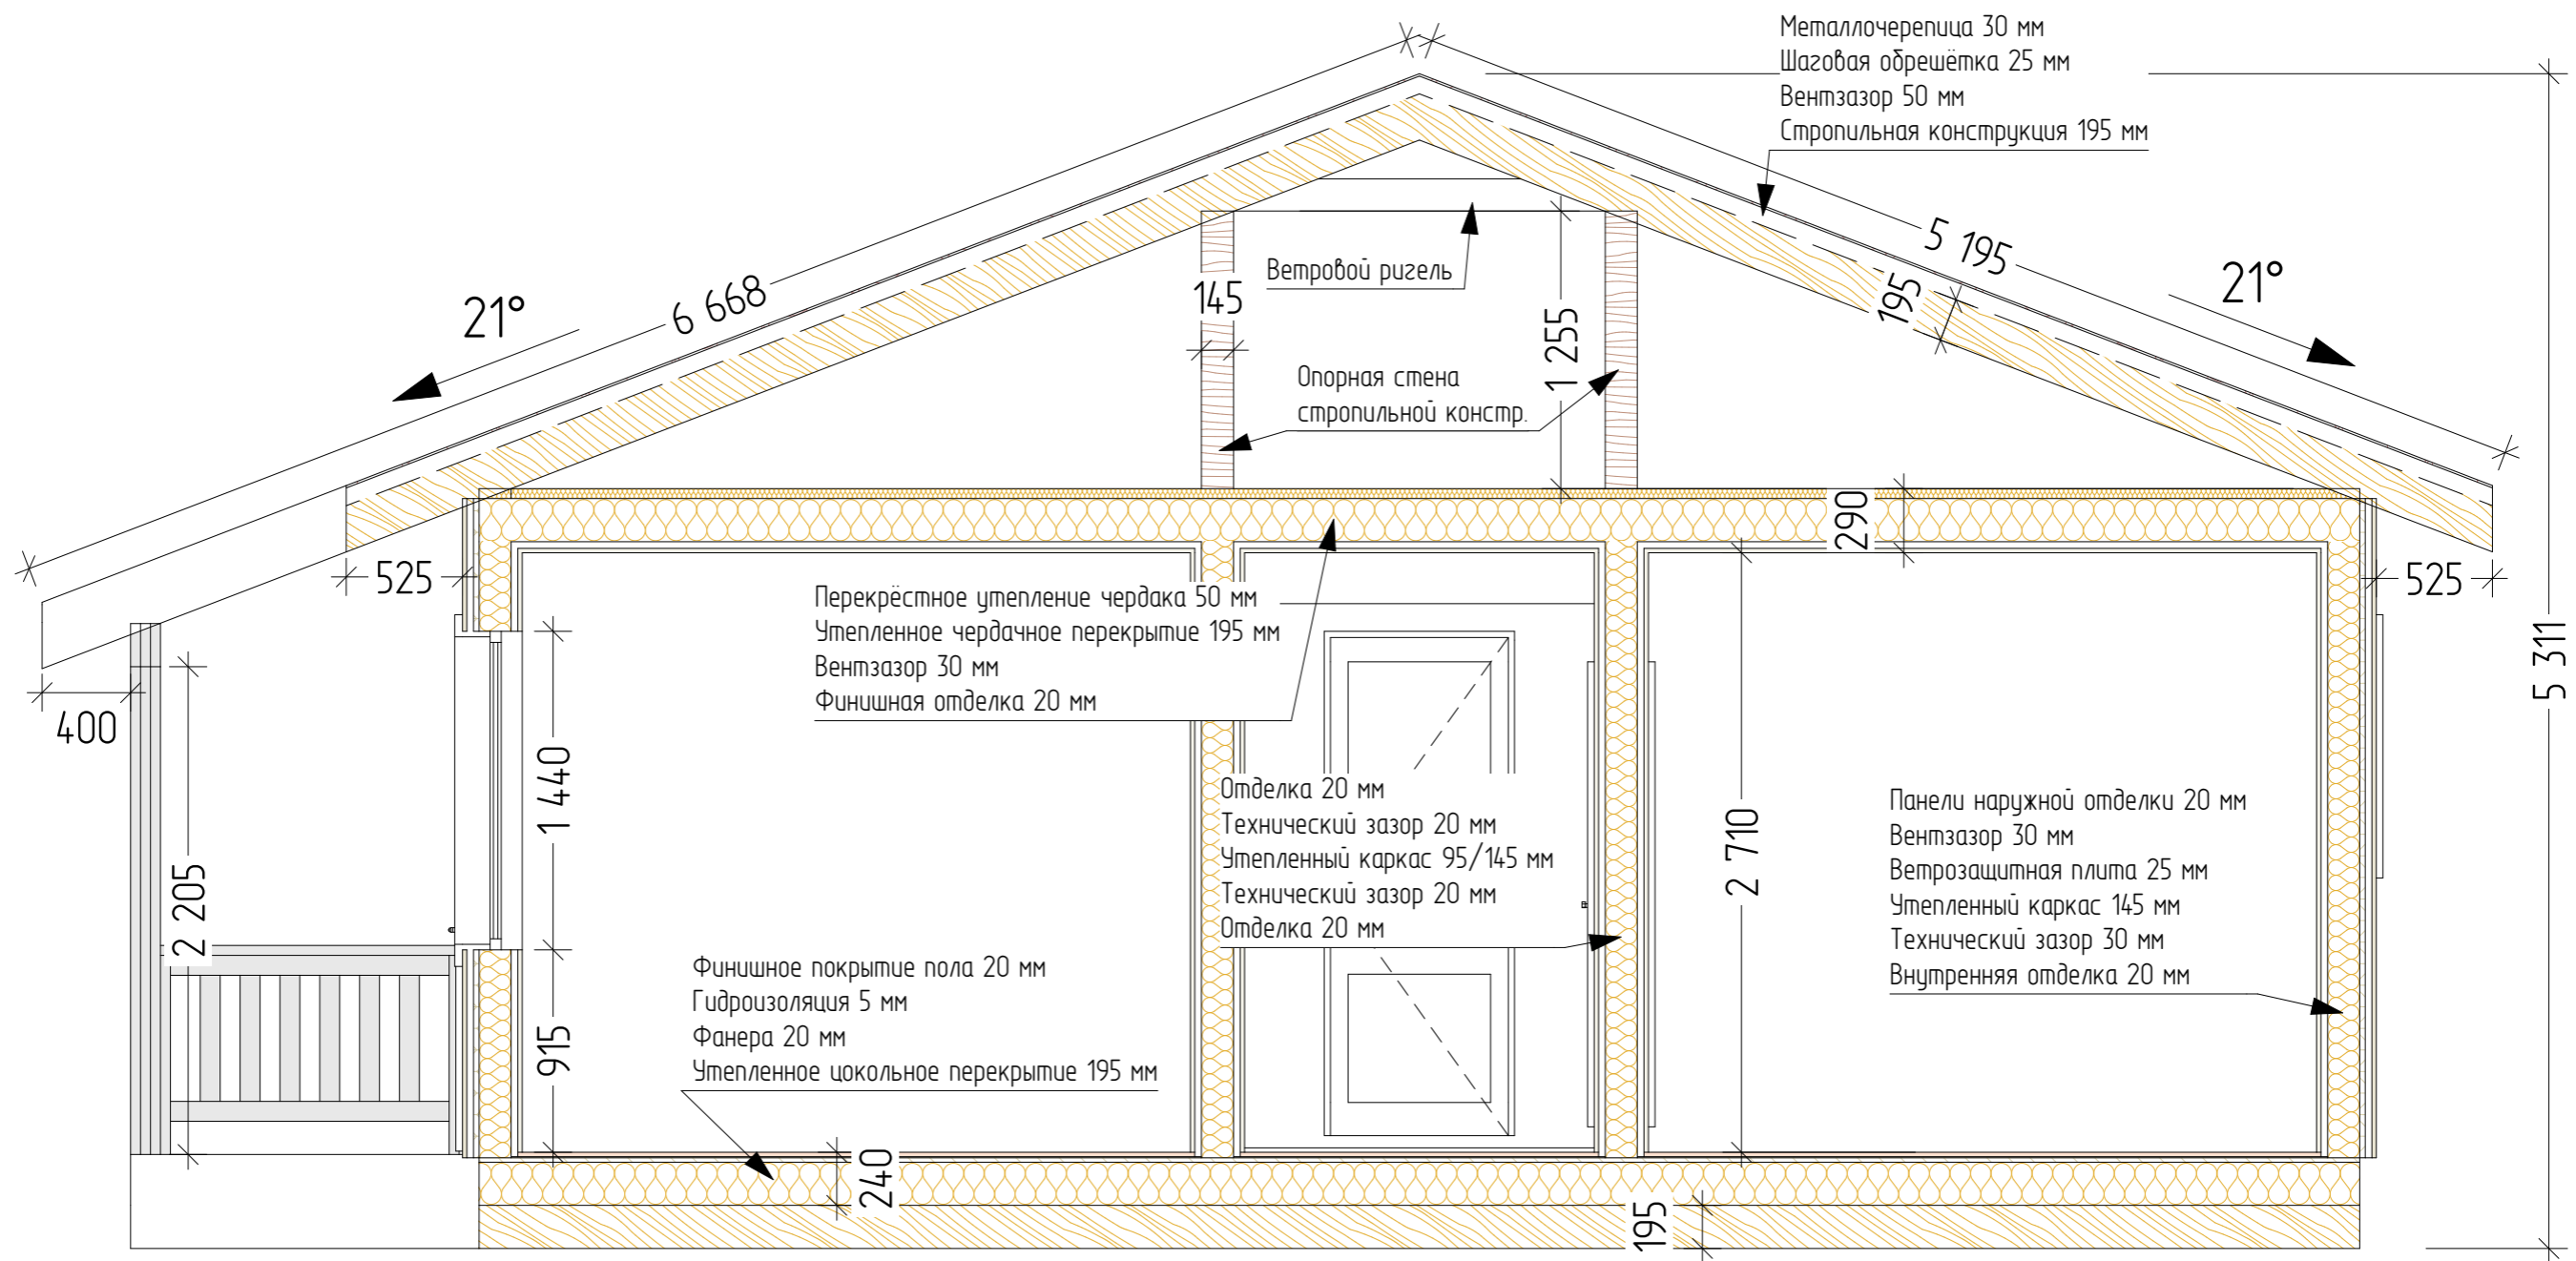
KronaVille.ru



- Высоты указаны с учётом отделки.
- Толщина стен и перекрытий, без учёта отделки:
 - обвязка - 195 мм;
 - цокольное перекрытие - 195 мм;
 - чердачное перекрытие - 195 мм;
 - стропильная конструкция - 195 мм;
 - наружные стены - 145 мм;
 - внутренние перегородки - 145/95 мм.

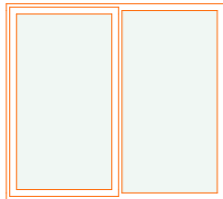Эскизный проект индивидуального жилого дома			
Дом "Ольшаники"	Стадия	Лист	Листов
	АР	8	9
Разрез 1-1	KronaVille.ru		

Каталог Окон			
ID Имя	OK-1	OK-2	OK-3
Количество	5	1	2
Размер Ш x В	1 600×1 440	800×1 440	600×1 040
Вид со Стороны Открывания			

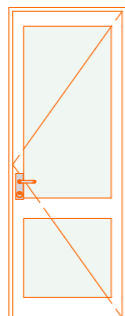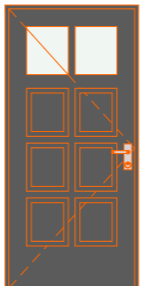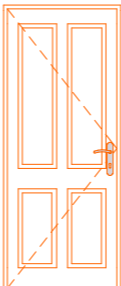Каталог Дверей			
ID элемента	ДБП-1	ДВМ-1	ДМ-1
Количество	1	1	5
Размер Ш x В	860×2 280	980×2 080	860×2 080
Вид со Стороны Открывания			

Эскизный проект индивидуального жилого дома

Дом "Ольшаники"

Стадия

АР

Лист

9

Листов

9

Каталог окон и дверей

KronaVille.ru