

KronaVille.ru
Проектирование и строительство каркасных домов

ПРОЕКТНАЯ ДОКУМЕНТАЦИЯ


Индивидуальный жилой дом
"Приветнинское-2"



2023




Дом "Приветнинское-2"	Стадия	Лист	Листов
	АР	2	9
ЗД виды-1	KronaVilleru		

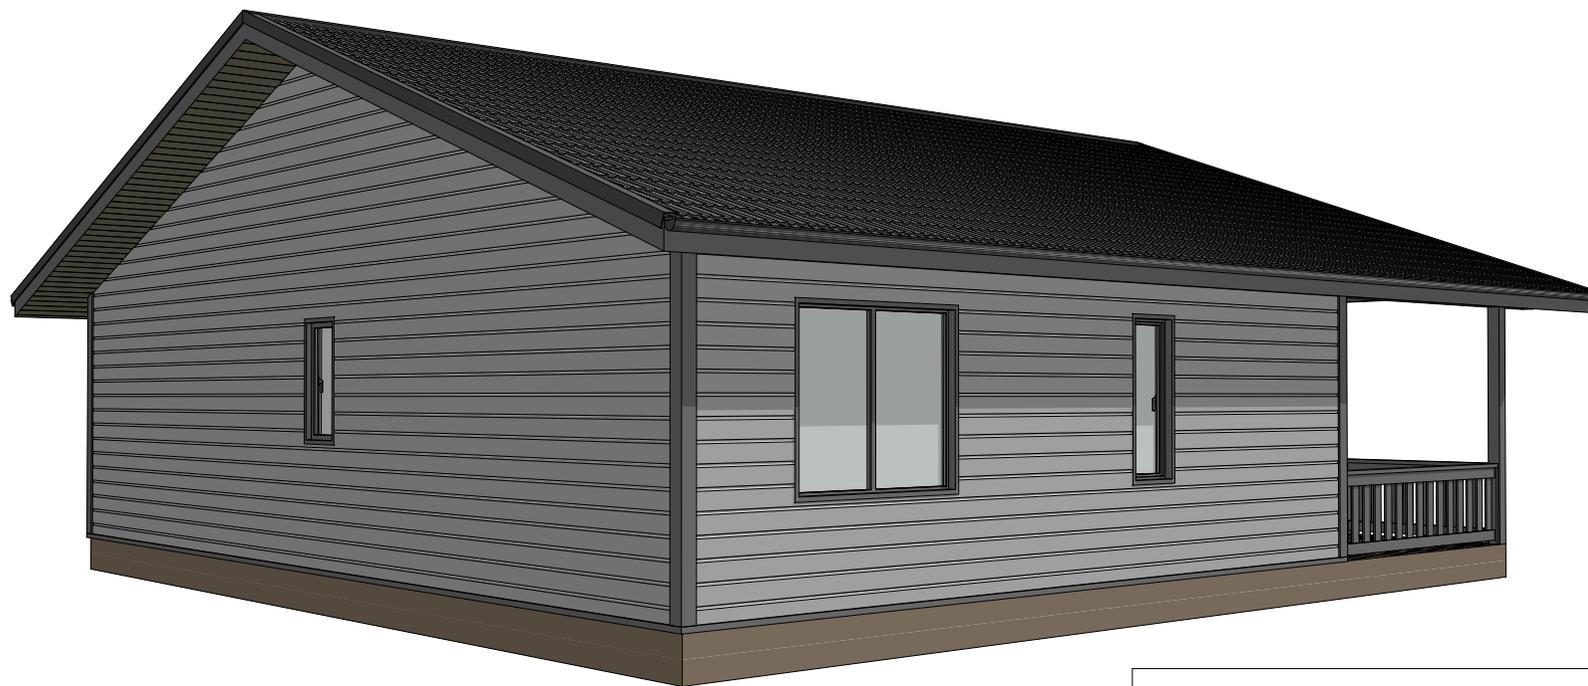

Дом "Приветнинское-2"	Стадия	Лист	Листов
	АР	3	9
3Д виды-2	KronaVilleru		




Дом "Приветнинское-2"	Стадия	Лист	Листов
	АР	4	9
Вид гостиной	KronaVilleru		

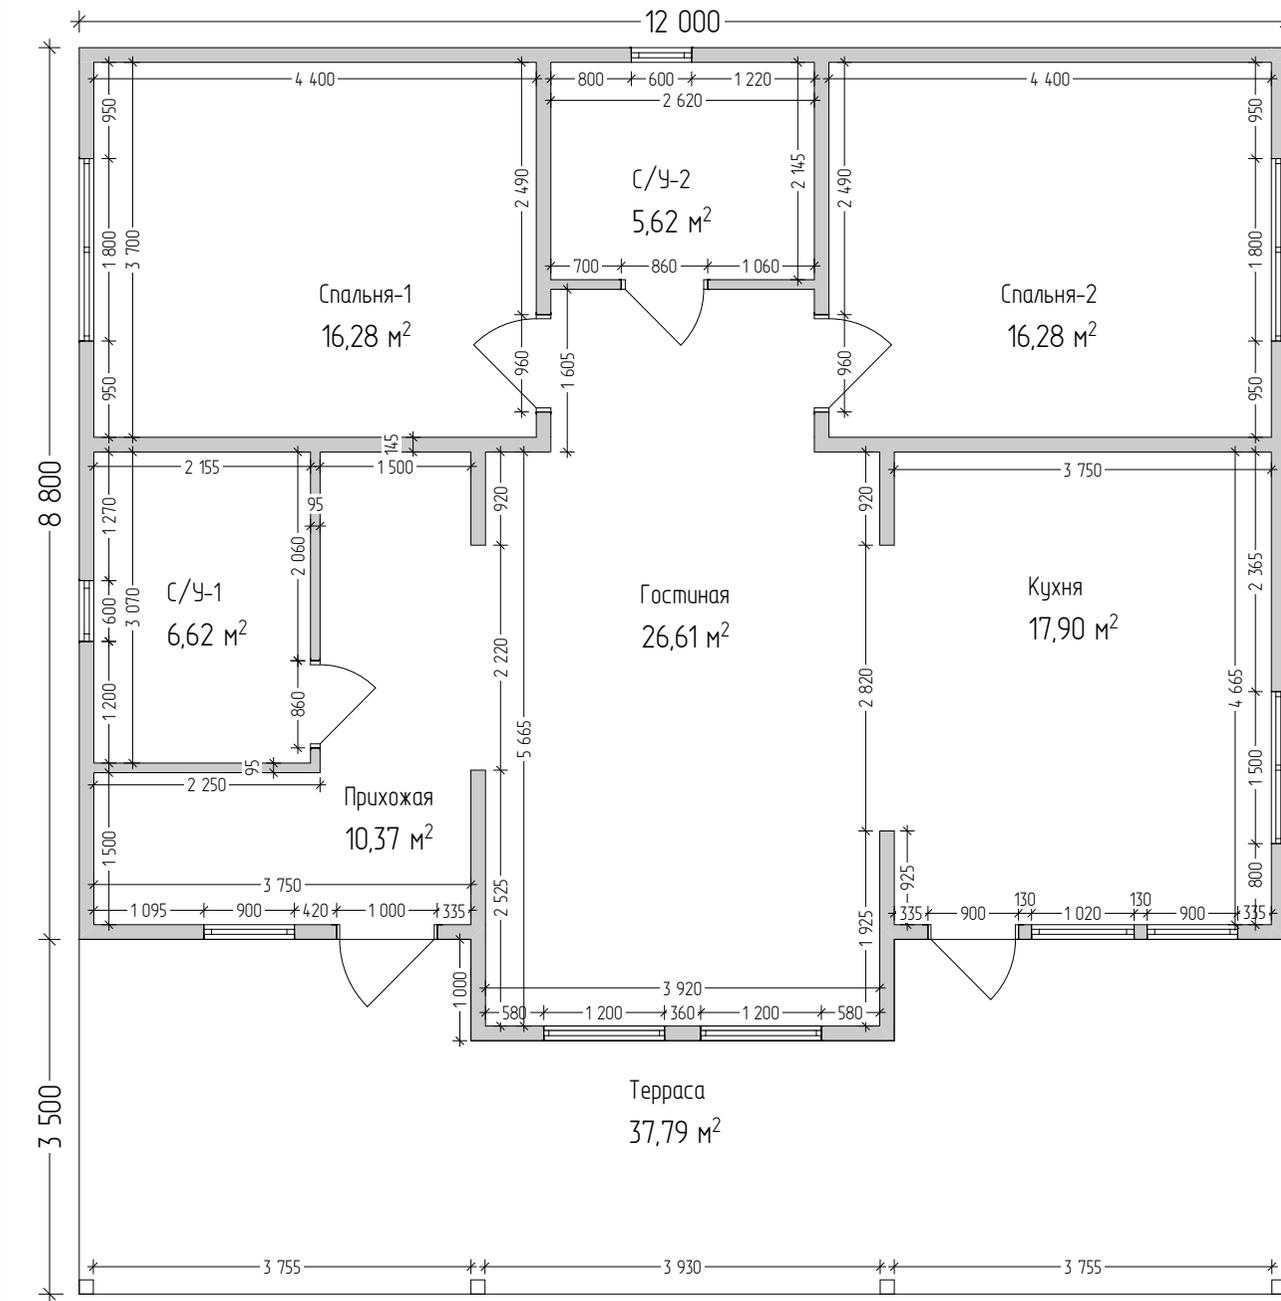

Экспликация помещений 1-й этаж		
Н/П	Название Помещения	Площадь м2
1	Терраса	37,79
2	Прихожая	10,37
3	С/У-1	6,62
4	Гостиная	26,61
5	Кухня	17,90
6	С/У-2	5,62
7	Спальня-1	16,28
8	Спальня-2	16,28
		137,47 м²


1. Размеры указаны по каркасу, без учёта отделки.
2. Размеры проёмов окон и дверей указаны по коробке/раме.

Дом "Приветнинское-2"	Стадия	Лист	Листов
	АР	5	9
План 1 этажа		KronaVilleru	

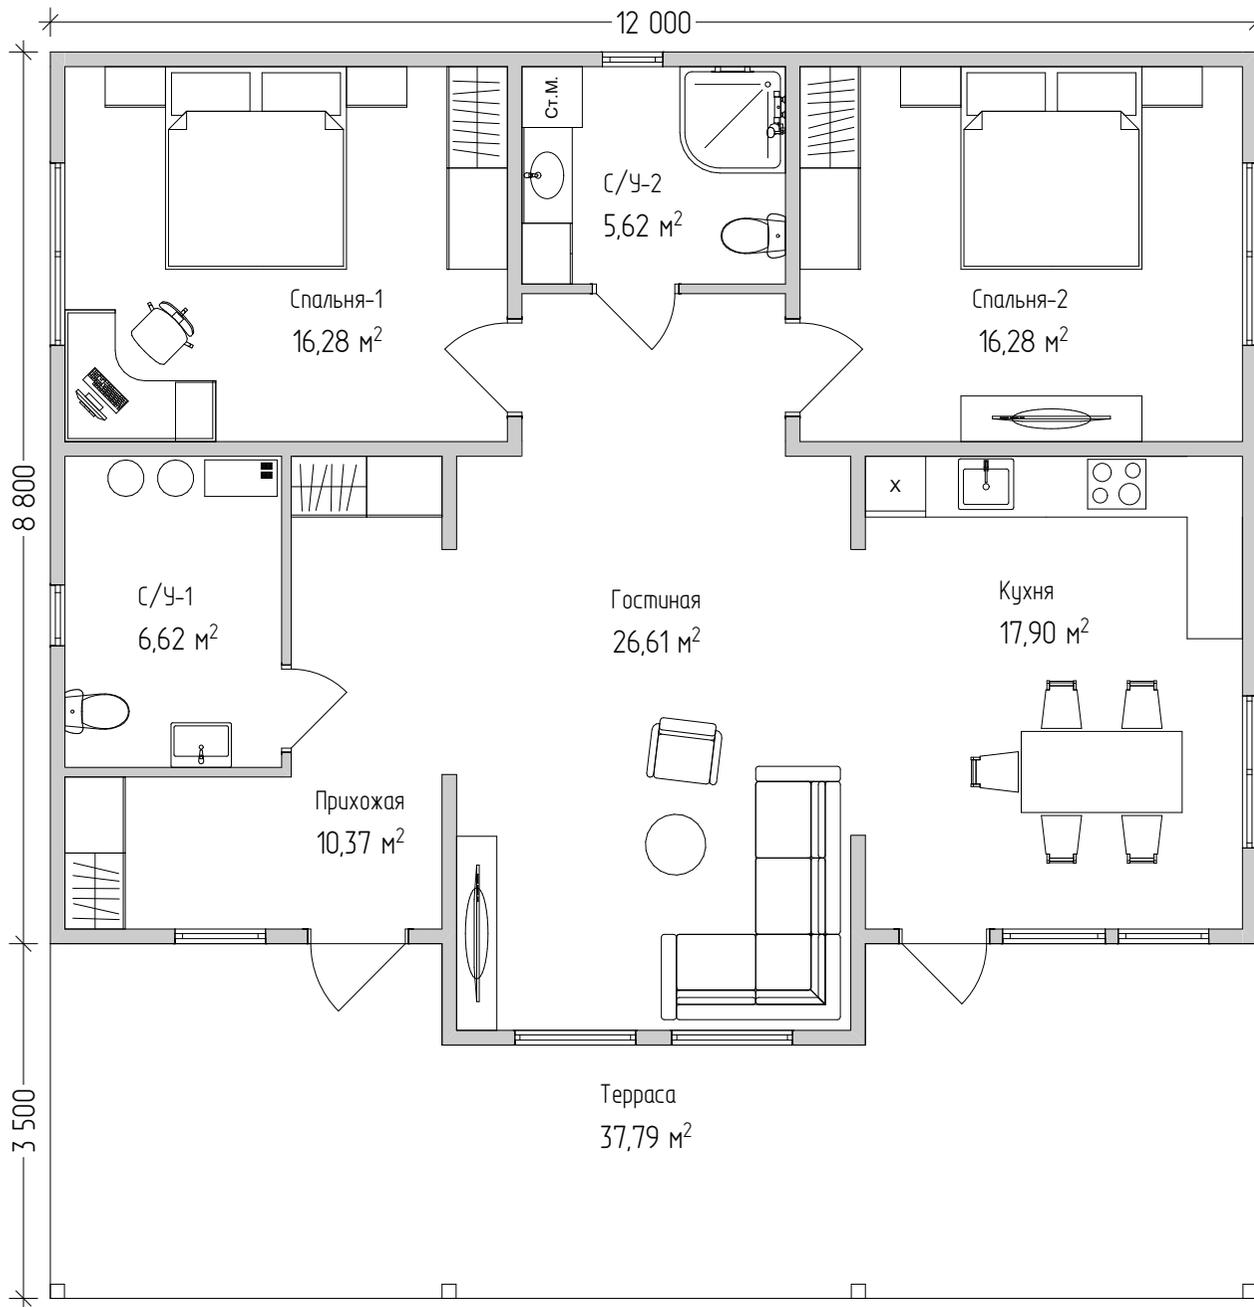


Экспликация помещений 1-й этаж		
Н/П	Название Помещения	Площадь м2
1	Терраса	37,79
2	Прихожая	10,37
3	С/У-1	6,62
4	Гостиная	26,61
5	Кухня	17,90
6	С/У-2	5,62
7	Спальня-1	16,28
8	Спальня-2	16,28
		137,47 м²


Дом "Приветнинское-2"	Стадия	Лист	Листов
	АР	6	9
План с мебелью		KronaVilleru	

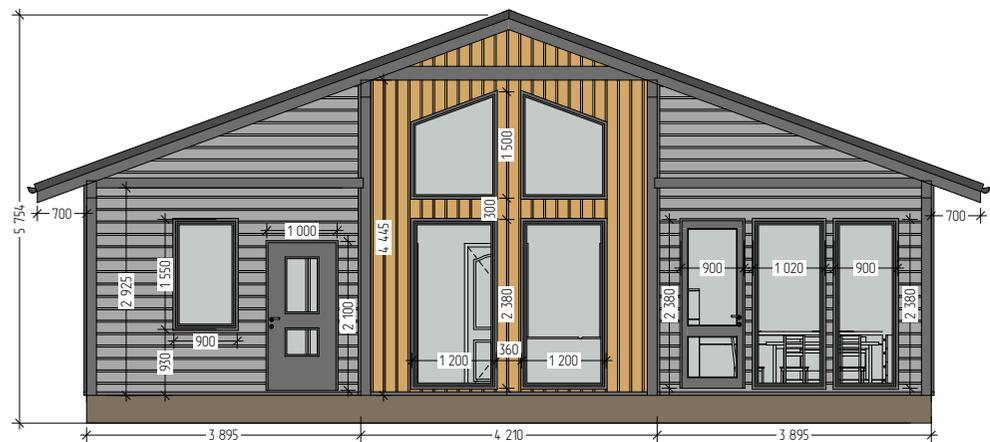

Юз

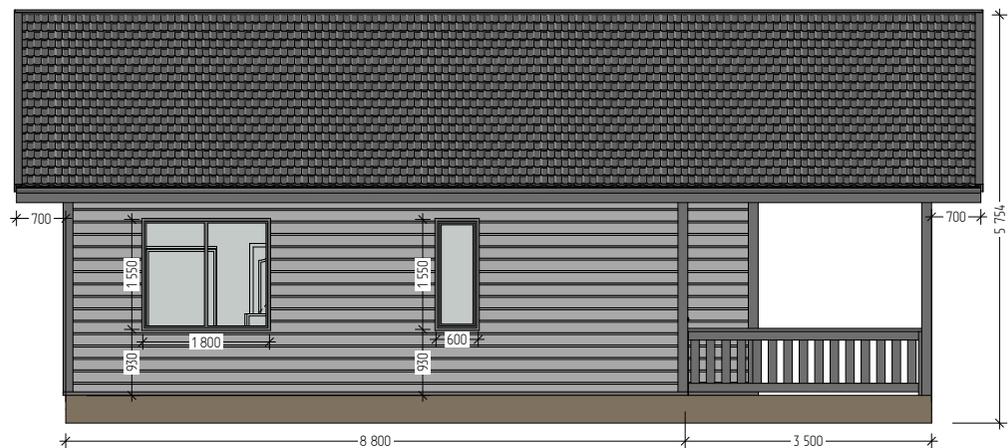

Запад

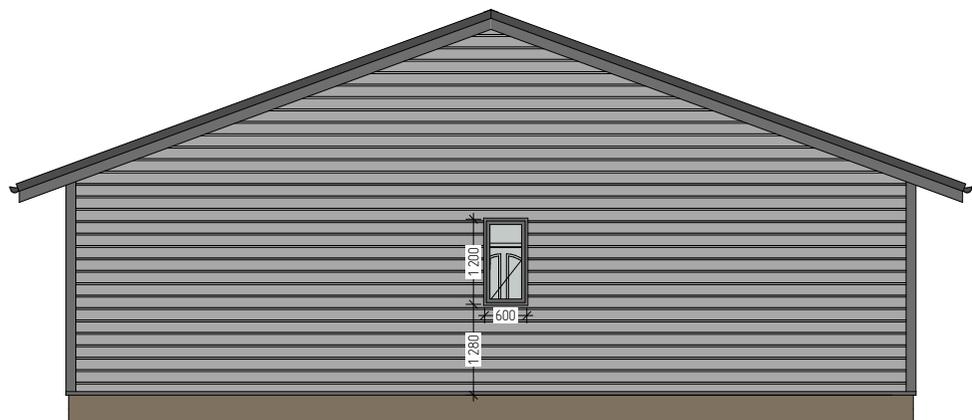


Север




Восток

Дом "Приветнинское-2"	Стадия	Лист	Листов
	АР	7	9
Фасады		KronaVilleru	



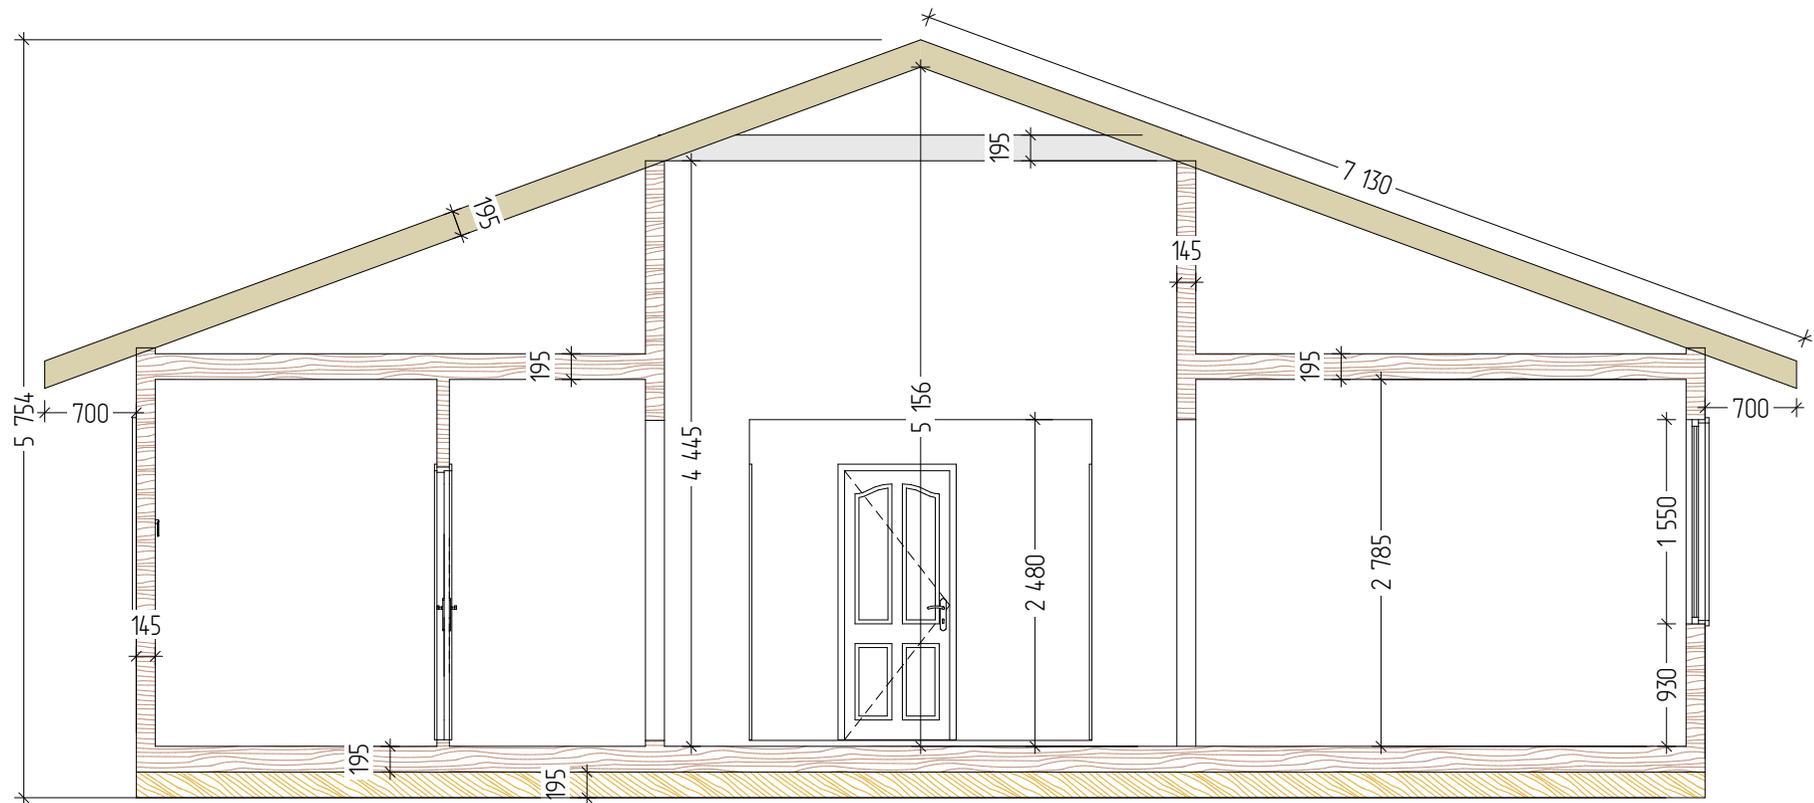


1. Высоты указаны без учёта отделки.
2. Толщина стен и перекрытий указаны без учёта отделки:
 - обвязка свай (составная балка) - 195x135 мм
 - цокольное перекрытие - 195 мм;
 - чердачное перекрытие - 195 мм;
 - стропильная конструкция - 195 мм;
 - стены - 145 / 95 мм.

Дом "Приветнинское-2"	Стадия	Лист	Листов
	АР	8	9
Разрез	KronaVilleru		

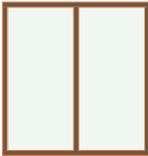Каталог Окон					
Количество	1	1	1	1	1
Размер Ш x В	1 020×2 380	1 500×1 550	600×1 200	600×1 550	900×1 550
Вид со Стороны Открывания					

Каталог Окон				
Количество	1	2	2	2
Размер Ш x В	900×2 380	1 200×1 500	1 200×2 380	1 800×1 550
Вид со Стороны Открывания				

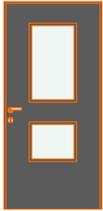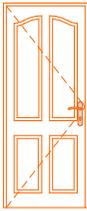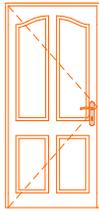Каталог Дверей				
Количество	1	1	2	2
Размер Ш x В	1 000×2 100	900×2 380	860×2 070	960×2 070
Вид со Стороны Открывания				

Дом "Приветнинское-2"	Стадия	Лист	Листов
	АР	9	9
Каталог окон и дверей		KronaVilleru	