



KronaVille
Проектирование и строительство каркасных домов

ПРОЕКТНАЯ ДОКУМЕНТАЦИЯ

Проект бани "Коробичино"

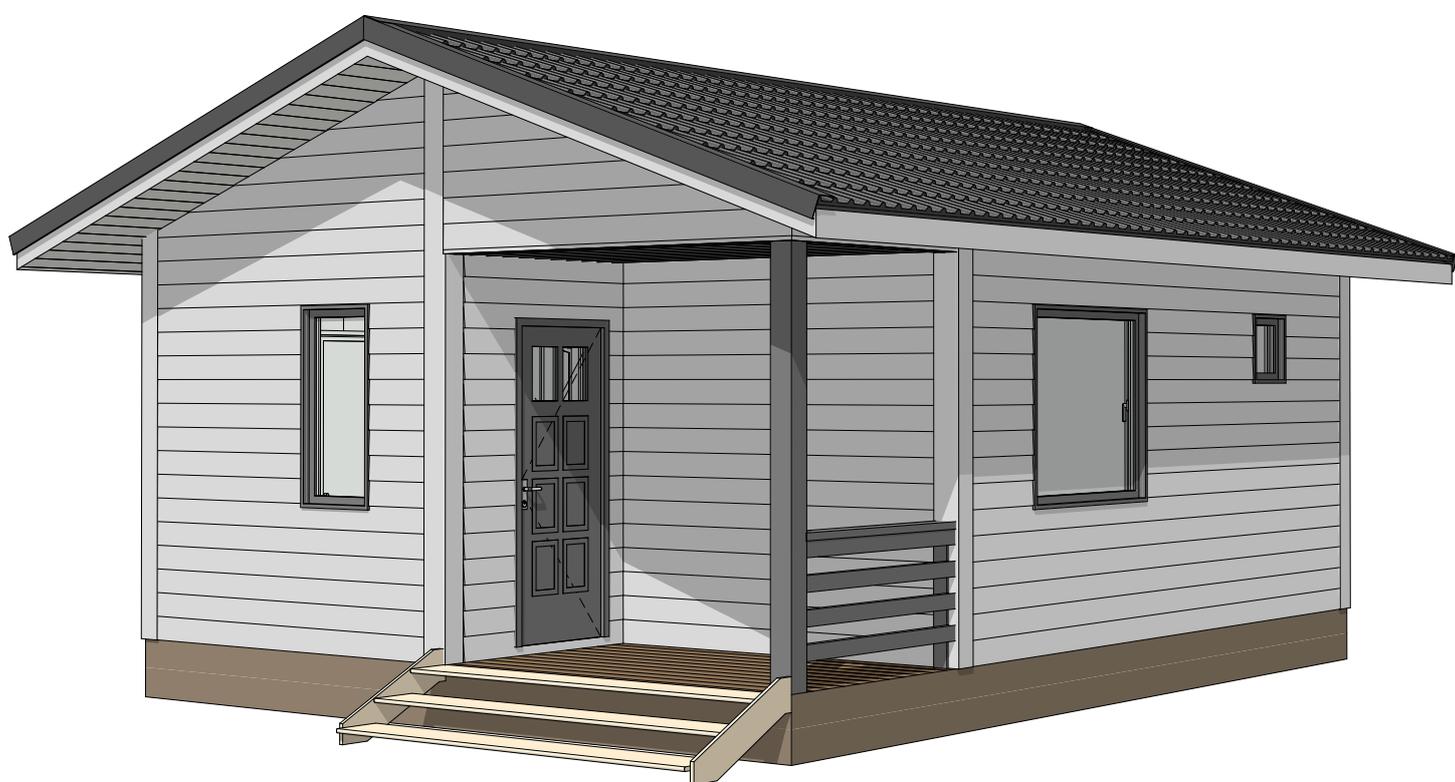


2023

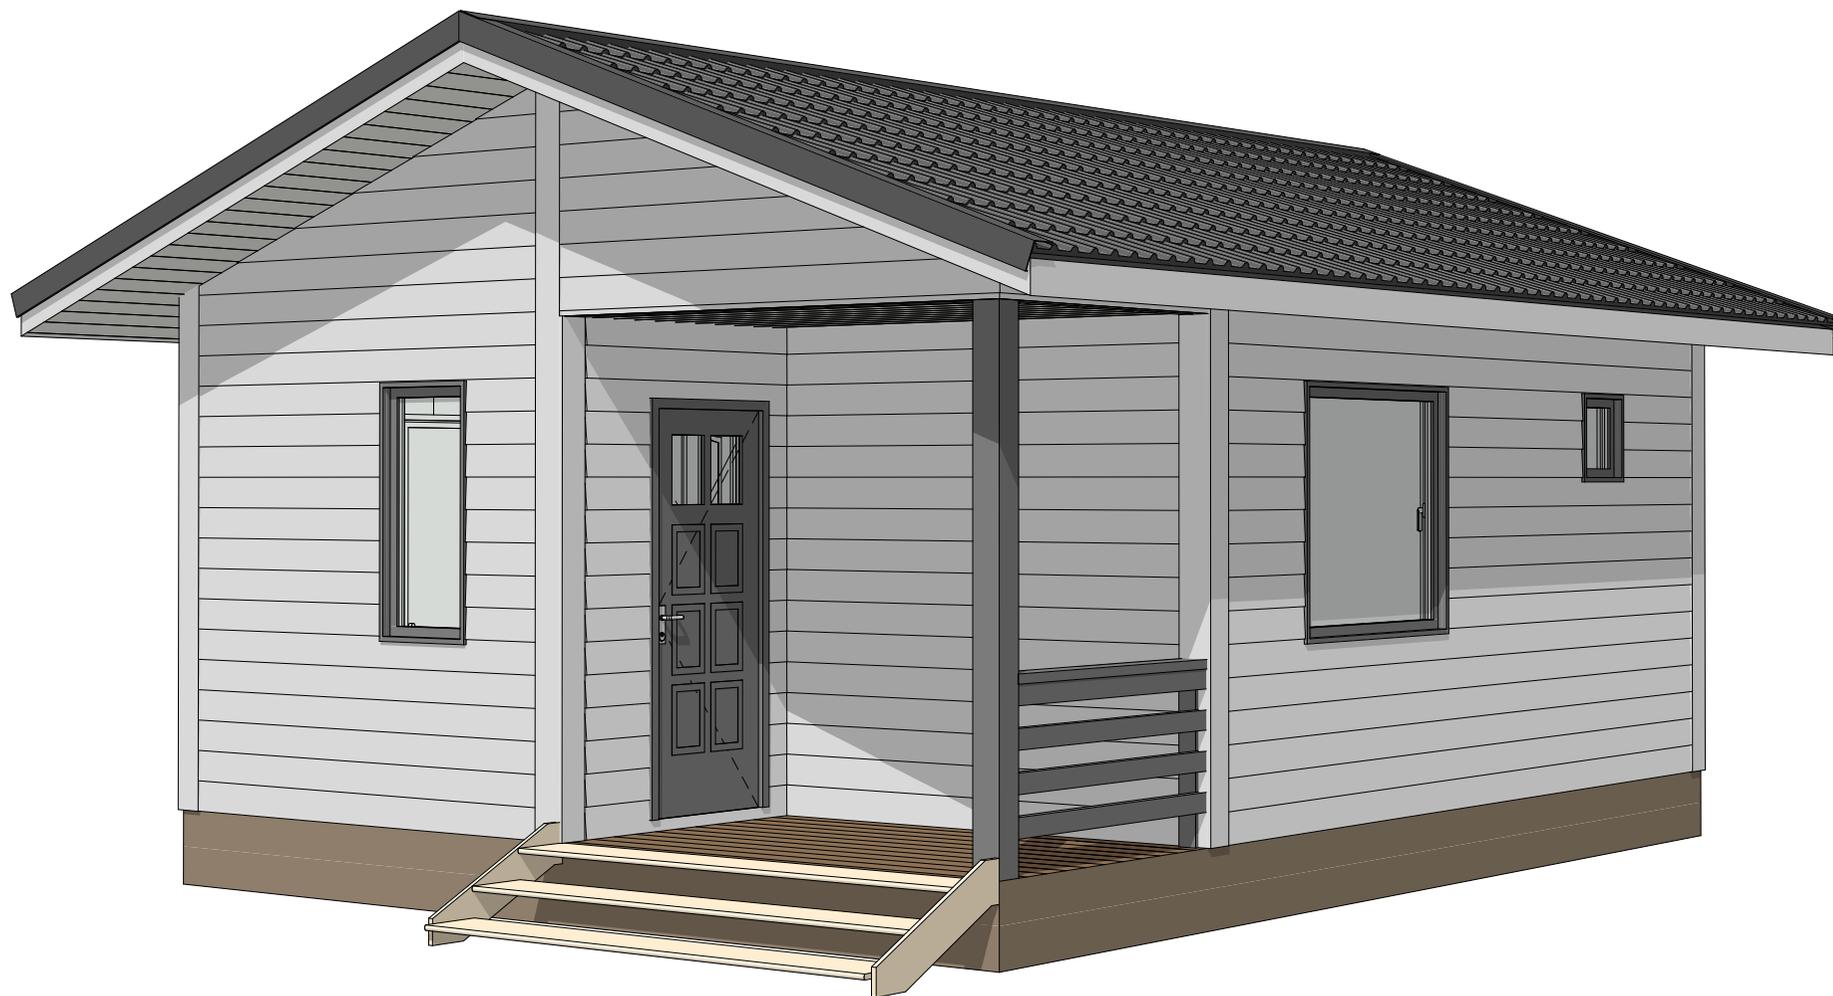


Эскизный проект бани

Баня "Коробичино"	Стадия	Лист	Листов
	АР	2	9
ЗД вид-1	KronaVille.ru		

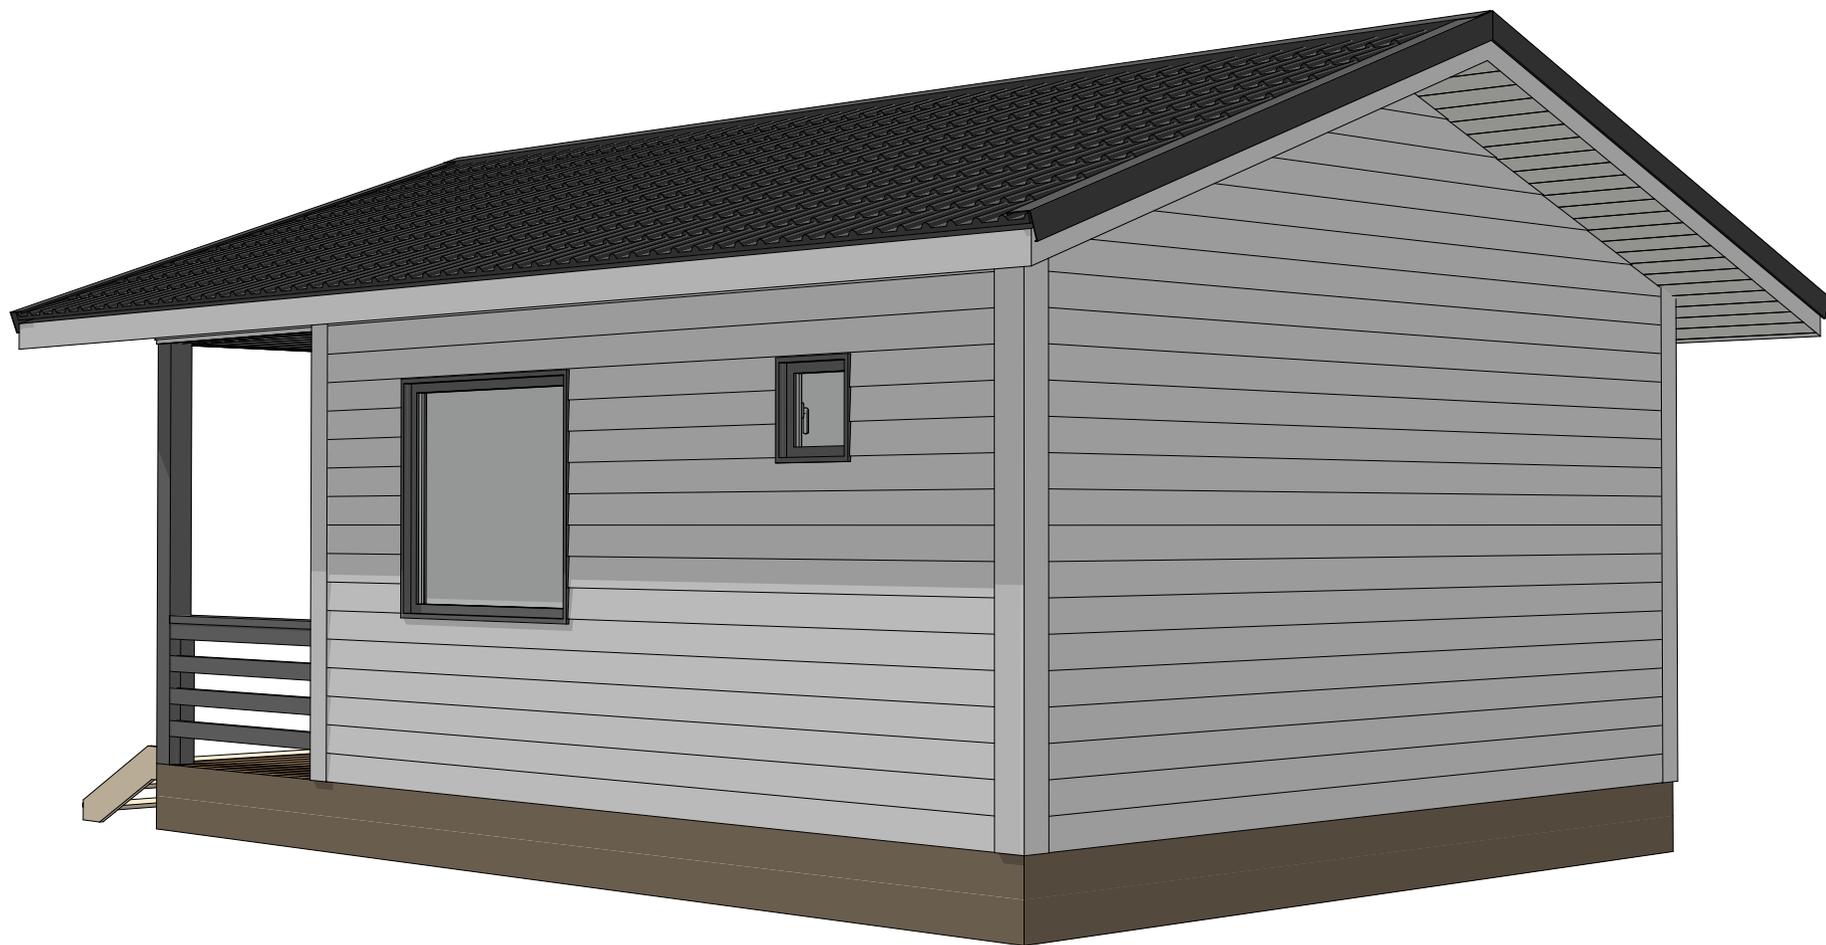


Эскизный проект бани

Баня "Коробичино"	Стадия	Лист	Листов
	АР	3	9
3Д вид-2	KronaVille.ru		

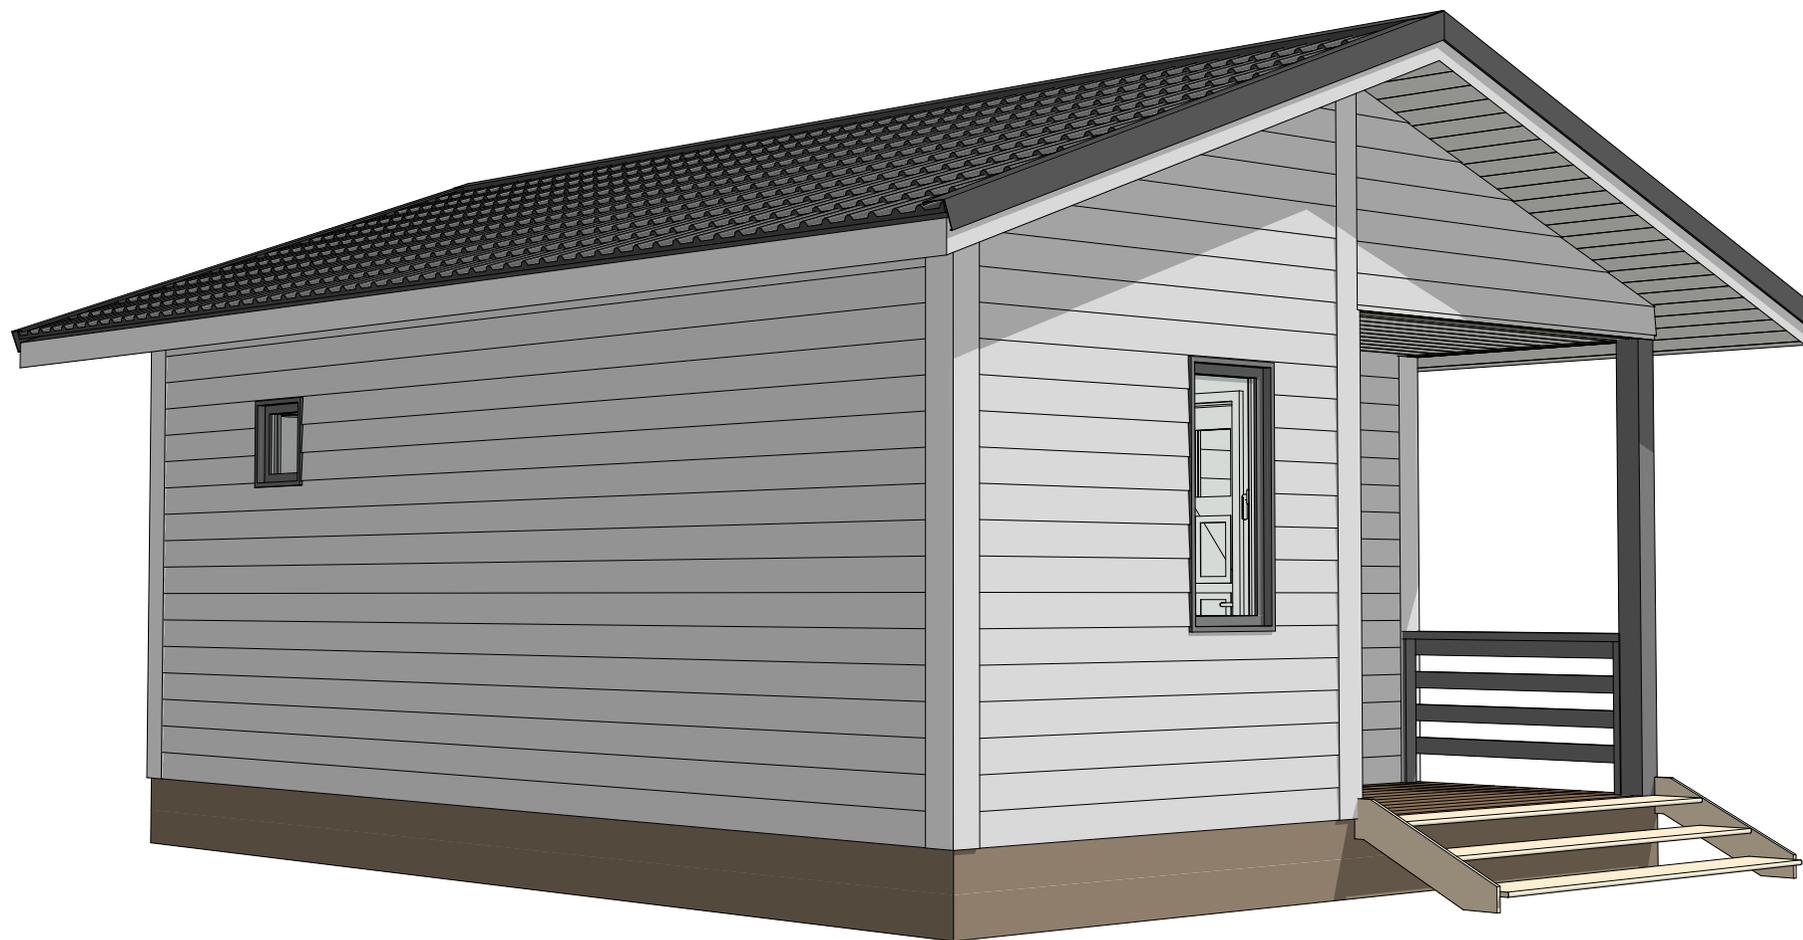

Эскизный проект бани


Баня "Коробичино"	Стадия	Лист	Листов
	АР	4	9
ЗД вид-3	KronaVille.ru		

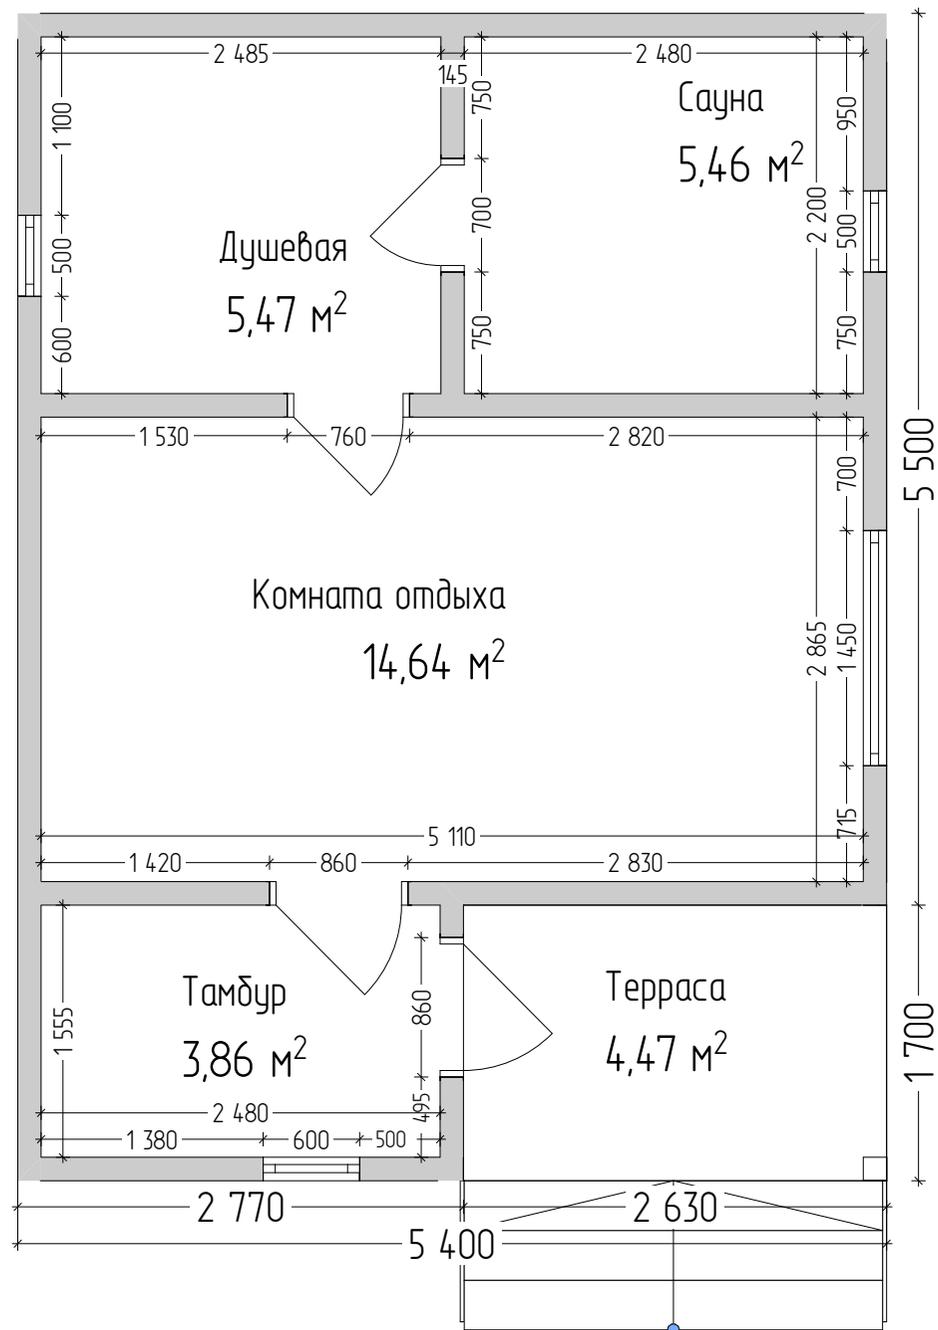

Экспликация помещений 1-й этаж		
Н/п	Название Помещения	Площадь м2
1	Тамбур	3,86
2	Комната отдыха	14,64
3	Душевая	5,47
4	Сауна	5,46
5	Терраса	4,47
		33,90 м²

1. Размеры указаны по каркасу, без учёта отделки.
2. Размеры проёмов окон и дверей указаны по коробке/раме.

Эскизный проект бани			
Баня "Короблицыно"	Стадия	Лист	Листов
	АР	5	9
План 1 этажа		KronaVille.ru	

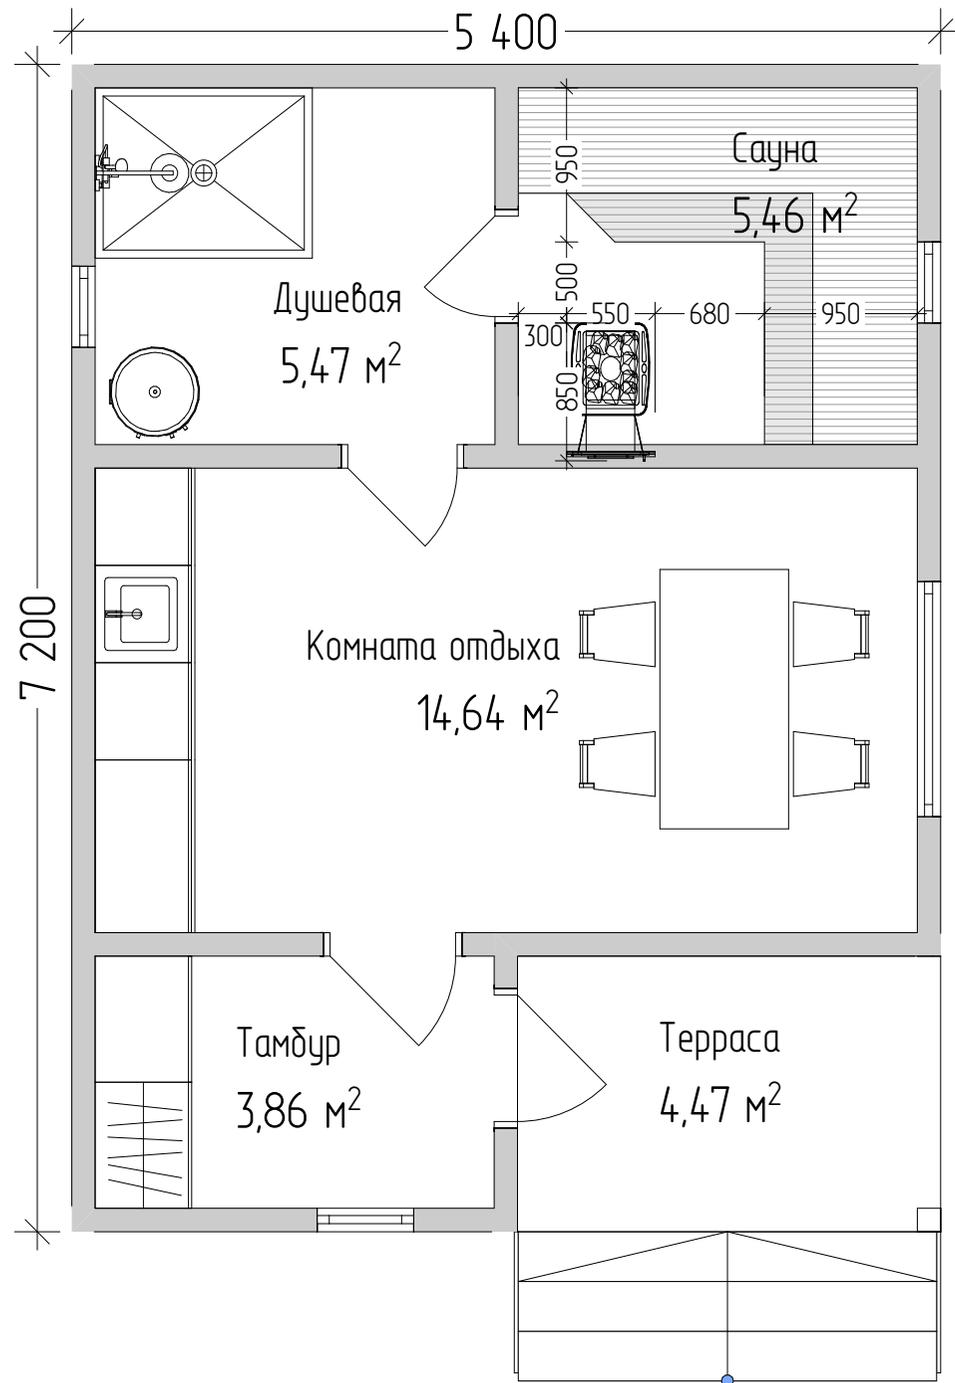


Экспликация помещений 1-й этаж

Н/П	Название Помещения	Площадь м2
1	Тамбур	3,86
2	Комната отдыха	14,64
3	Душевая	5,47
4	Сауна	5,46
5	Терраса	4,47
		33,90 м²

Эскизный проект бани


Баня "Коробичино"	Стадия	Лист	Листов
	АР	6	9
План с мебелью		KronaVille.ru	

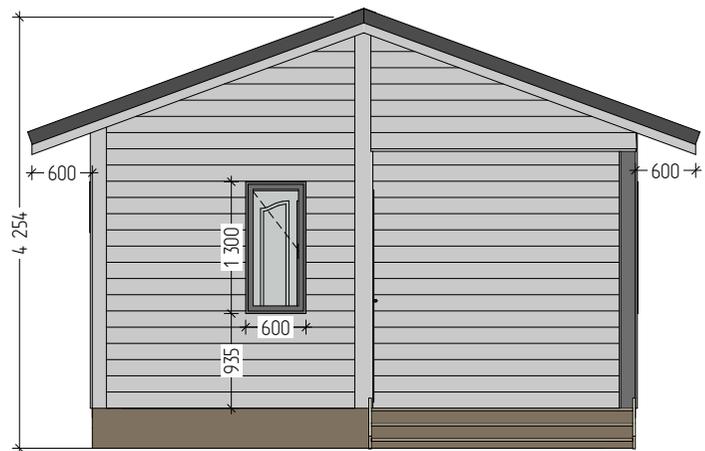


Юг



Запад

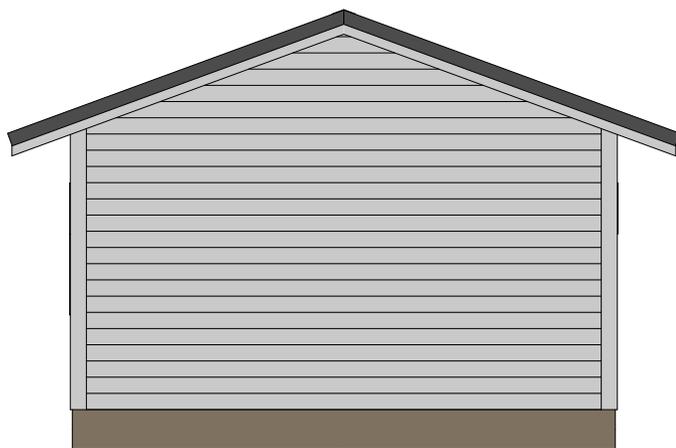


Север

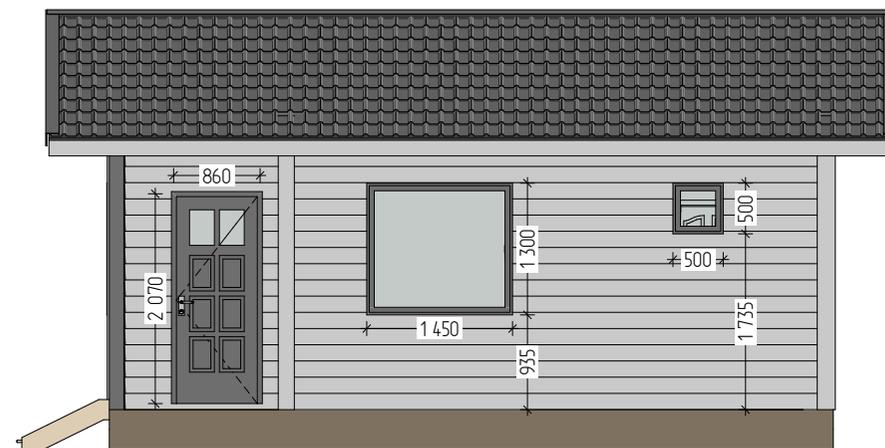

Восток

Эскизный проект бани

Баня "Коробичино"	Стадия	Лист	Листов
	АР	7	9
Фасады	KronaVille.ru		

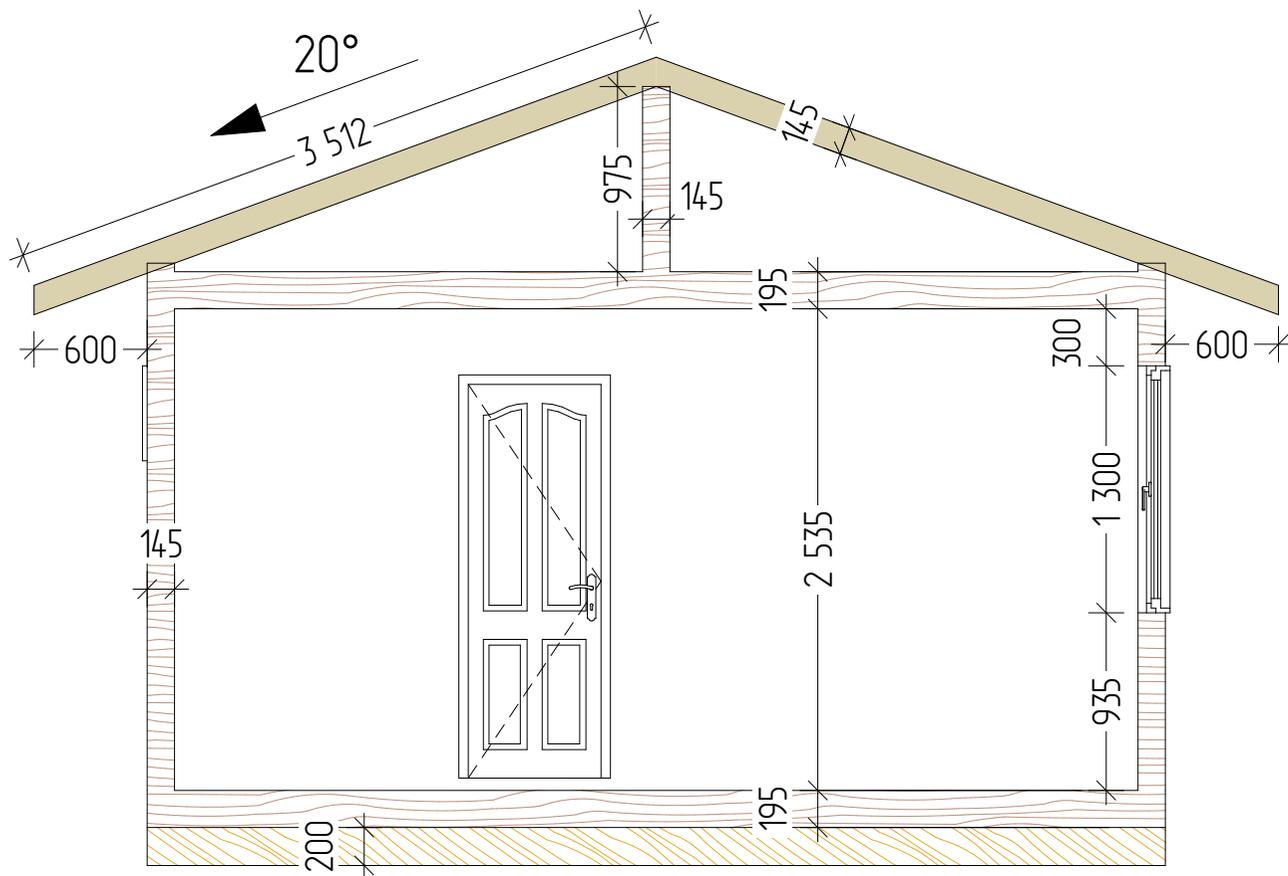

1. Высоты указаны без учёта отделки.
2. Толщина стен и перекрытий указаны без учёта отделки:
 - обвязка свай - 200 мм
 - цокольное перекрытие - 195 мм;
 - чердачное перекрытие - 195 мм;
 - стропильная конструкция - 145 мм;
 - наружные стены - 145 мм;
 - внутренние перегородки - 145 / 95 мм.

Эскизный проект бани			
Баня "Коробичино"	Стадия	Лист	Листов
	АР	8	9
Разрез	KronaVille.ru		

Каталог Дверей

Количество	1	1	1	1
Размер Ш x В	700×2 000	760×2 100	860×2 070	860×2 100
2D-символ				
Вид со Стороны, Противополо жной Стороне Открывания				

12

Каталог Окон			
Количество	76 111 03	1	2
Размер Ш x В	1 450×1 300 xx	600×1 300	500×500
Вид со Стороны, Противополо жной Стороне Открывания	 22 55 33 55		

Эскизный проект бани

Баня "Коробичино"	Стадия	Лист	Листов
	АР	9	9
Каталог окон и дверей	KronaVille.ru		