

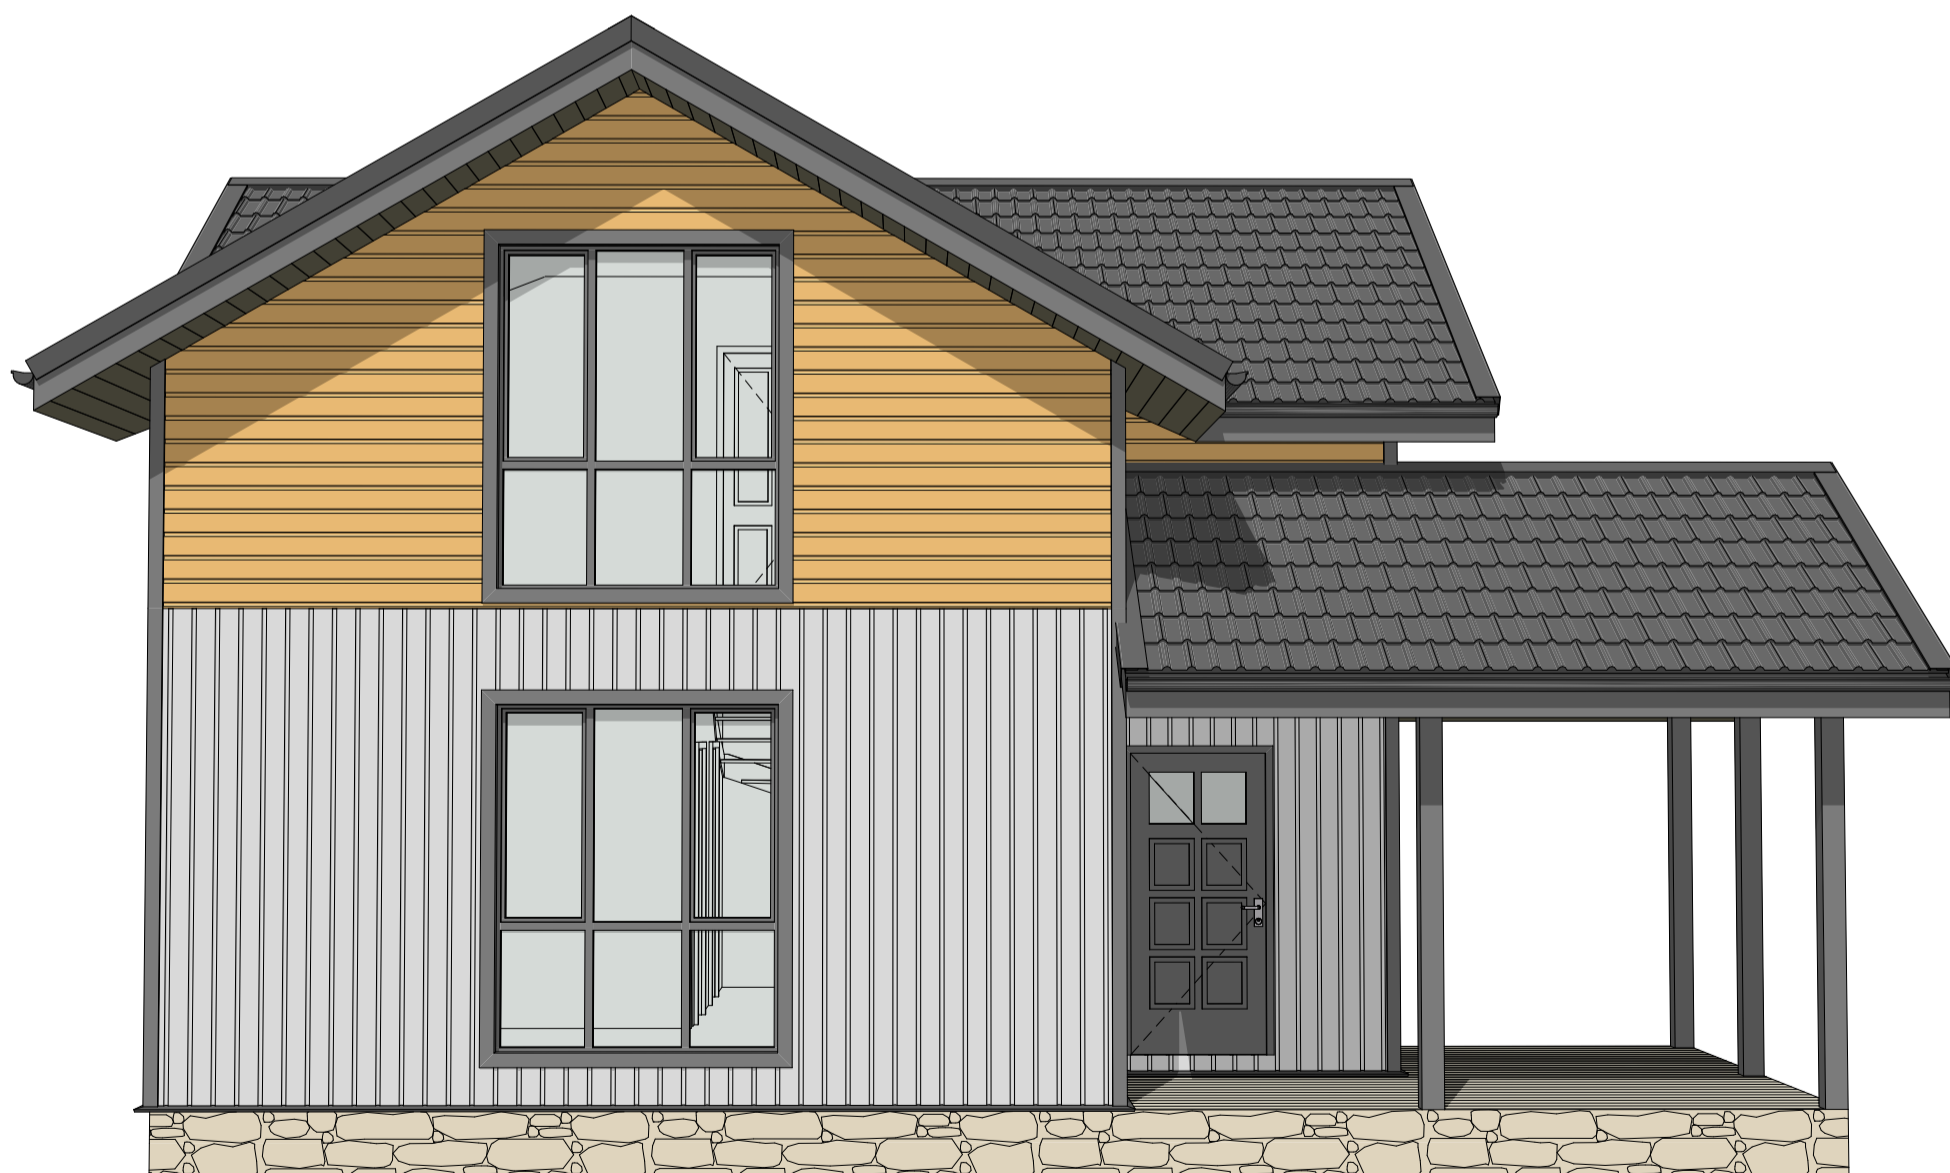


ПРОЕКТНАЯ ДОКУМЕНТАЦИЯ

Индивидуальный жилой дом "Чёрная Речка"

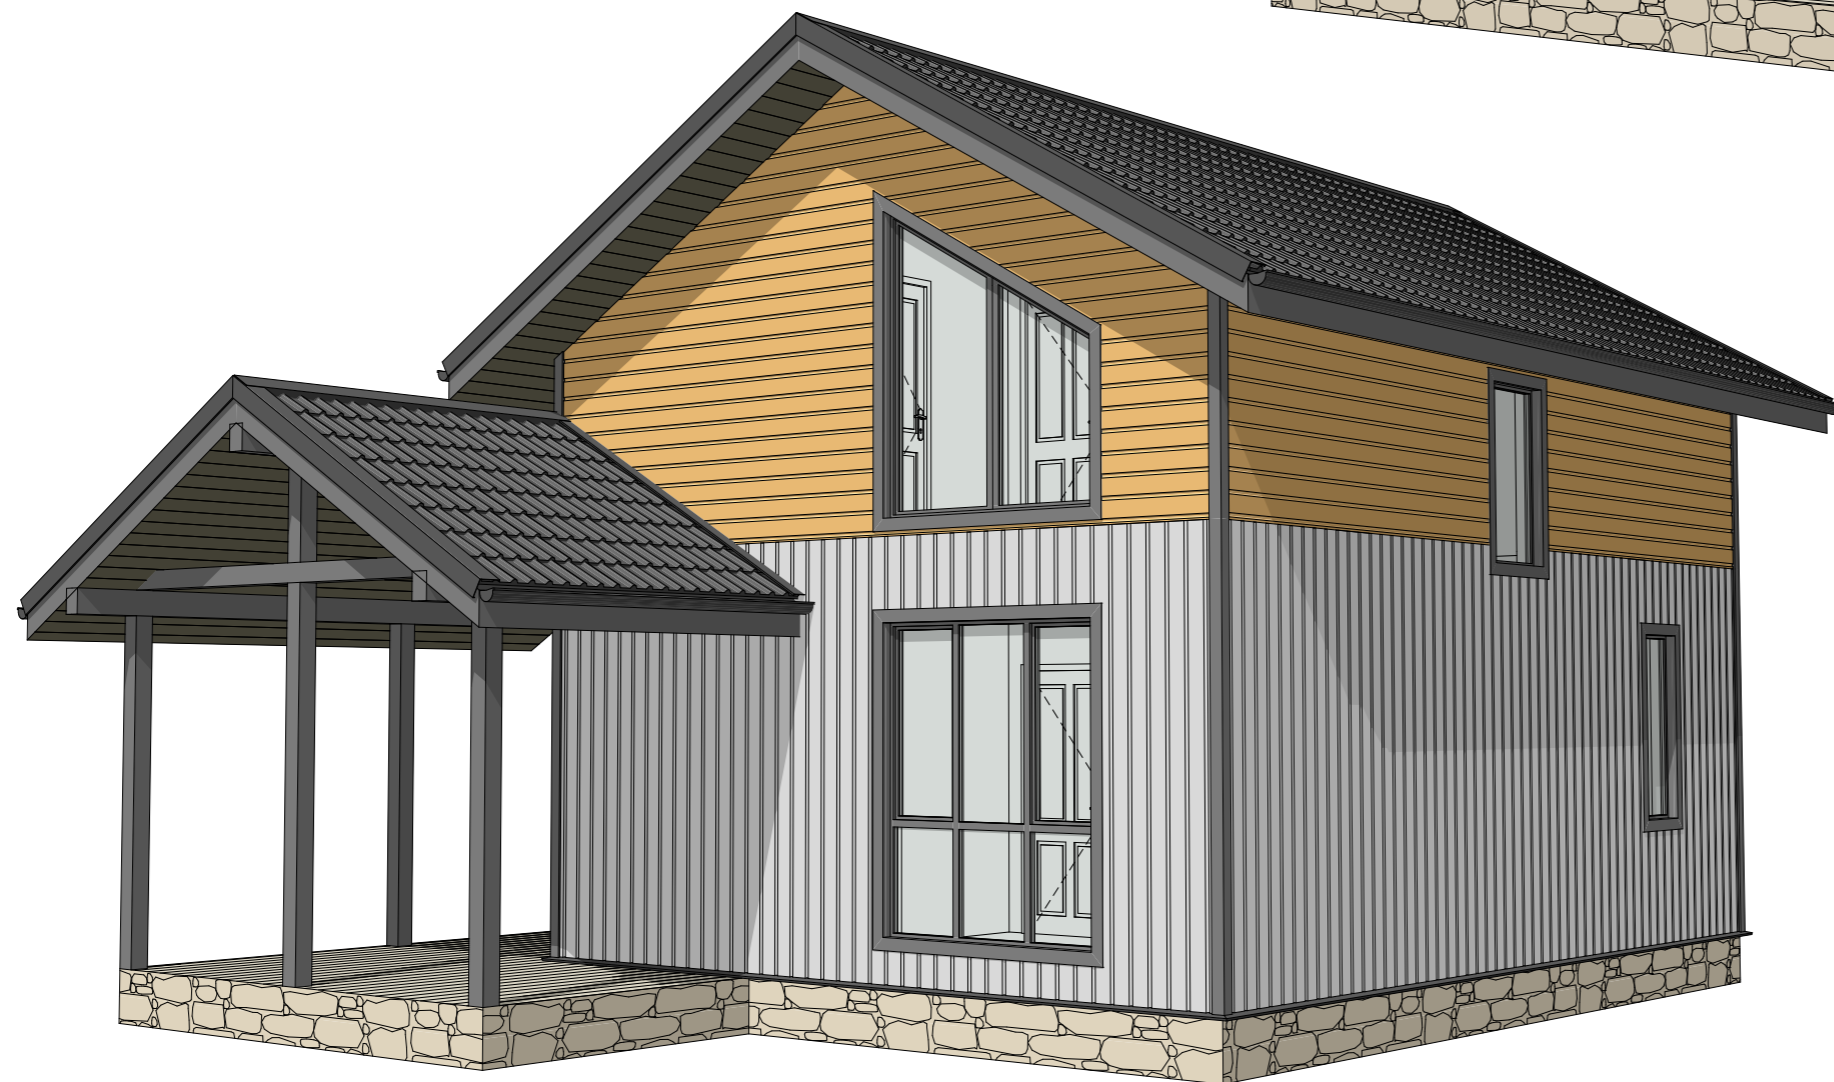

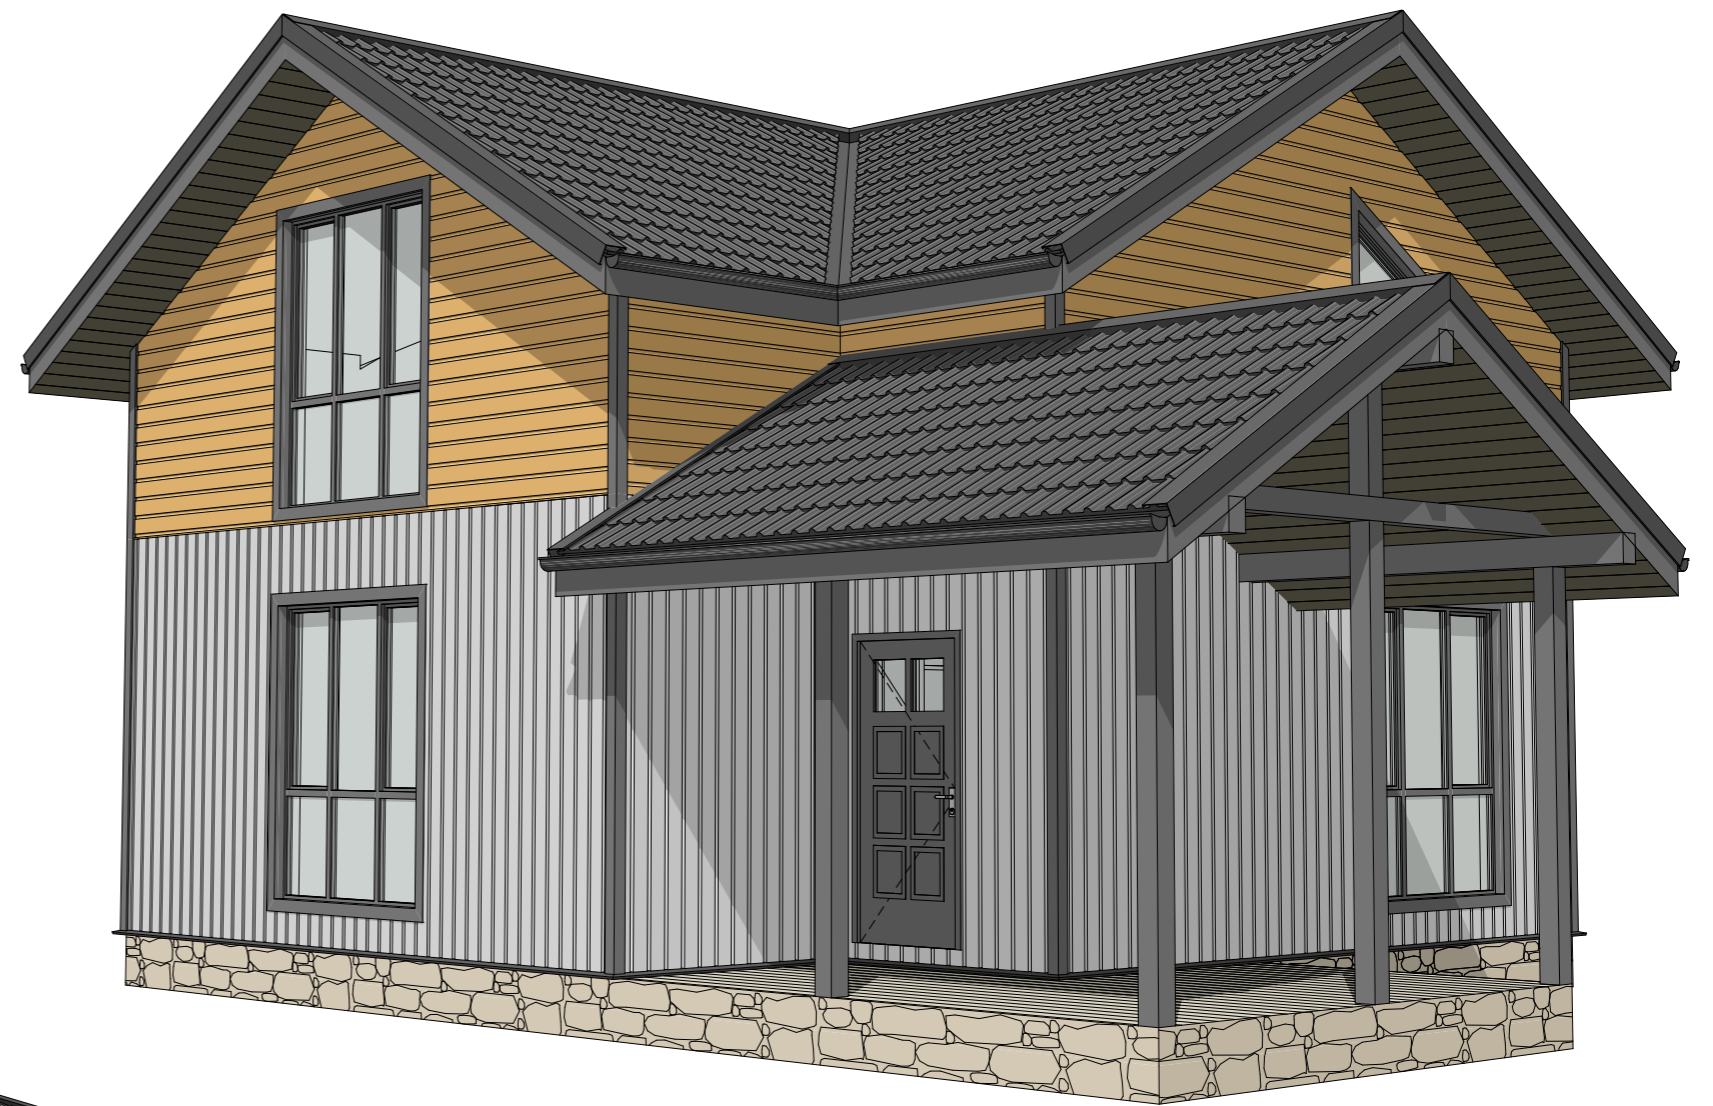

Эскизный проект индивидуального жилого дома

Дом "Чёрная Речка"

Стадия

АР

Лист

2

Листов

12

ЗД виды-1

KronaVille.ru



Эскизный проект индивидуального жилого дома

Дом "Чёрная Речка"

Стадия

АР

Лист


3

Листов

12

3Д вид-2

KronaVille.ru

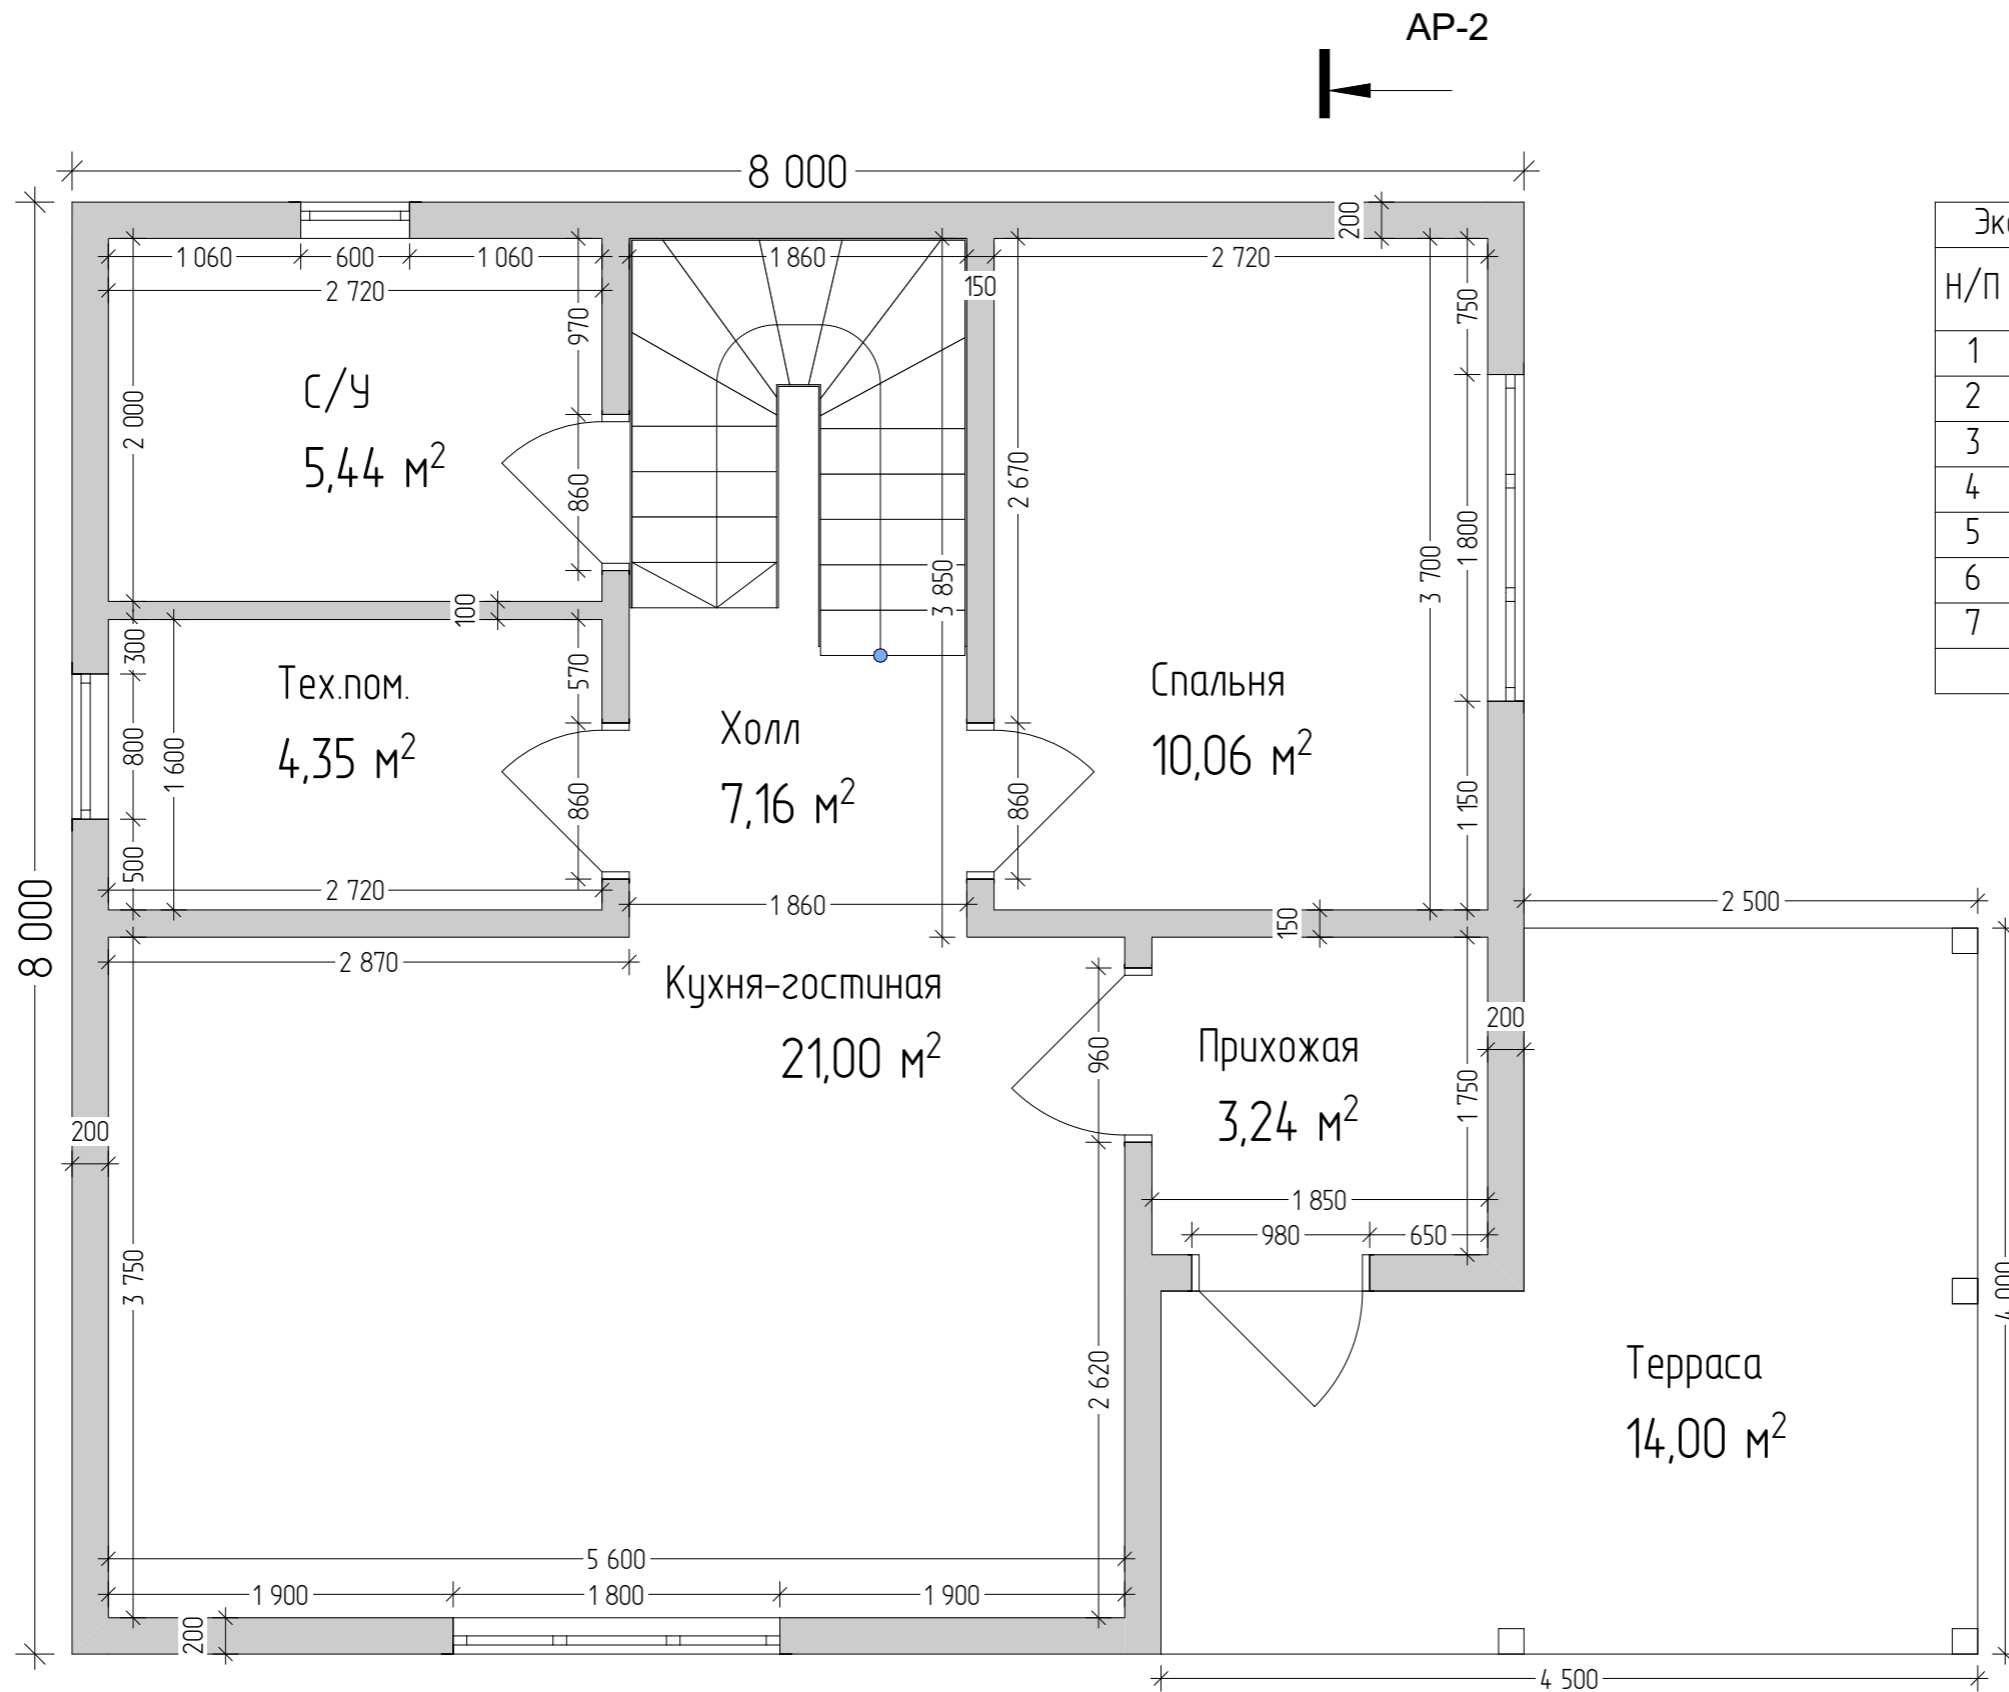

Экспликация помещений 1-й этаж		
Н/П	Название Помещения	Площадь м2
1	Терраса	14,00
2	Прихожая	3,24
3	Кухня-гостиная	21,00
4	Холл	7,16
5	Спальня	10,06
6	Тех.пом.	4,35
7	С/У	5,44
		65,25 м²

1. Размеры указаны по каркасу, без учёта отделки.
2. Размеры проёмов окон и дверей указаны по коробке/раме.


Эскизный проект индивидуального жилого дома

Дом "Чёрная Речка"

Стадия	Лист	Листов
АР	4	12


План 1 этажа

KronaVille.ru

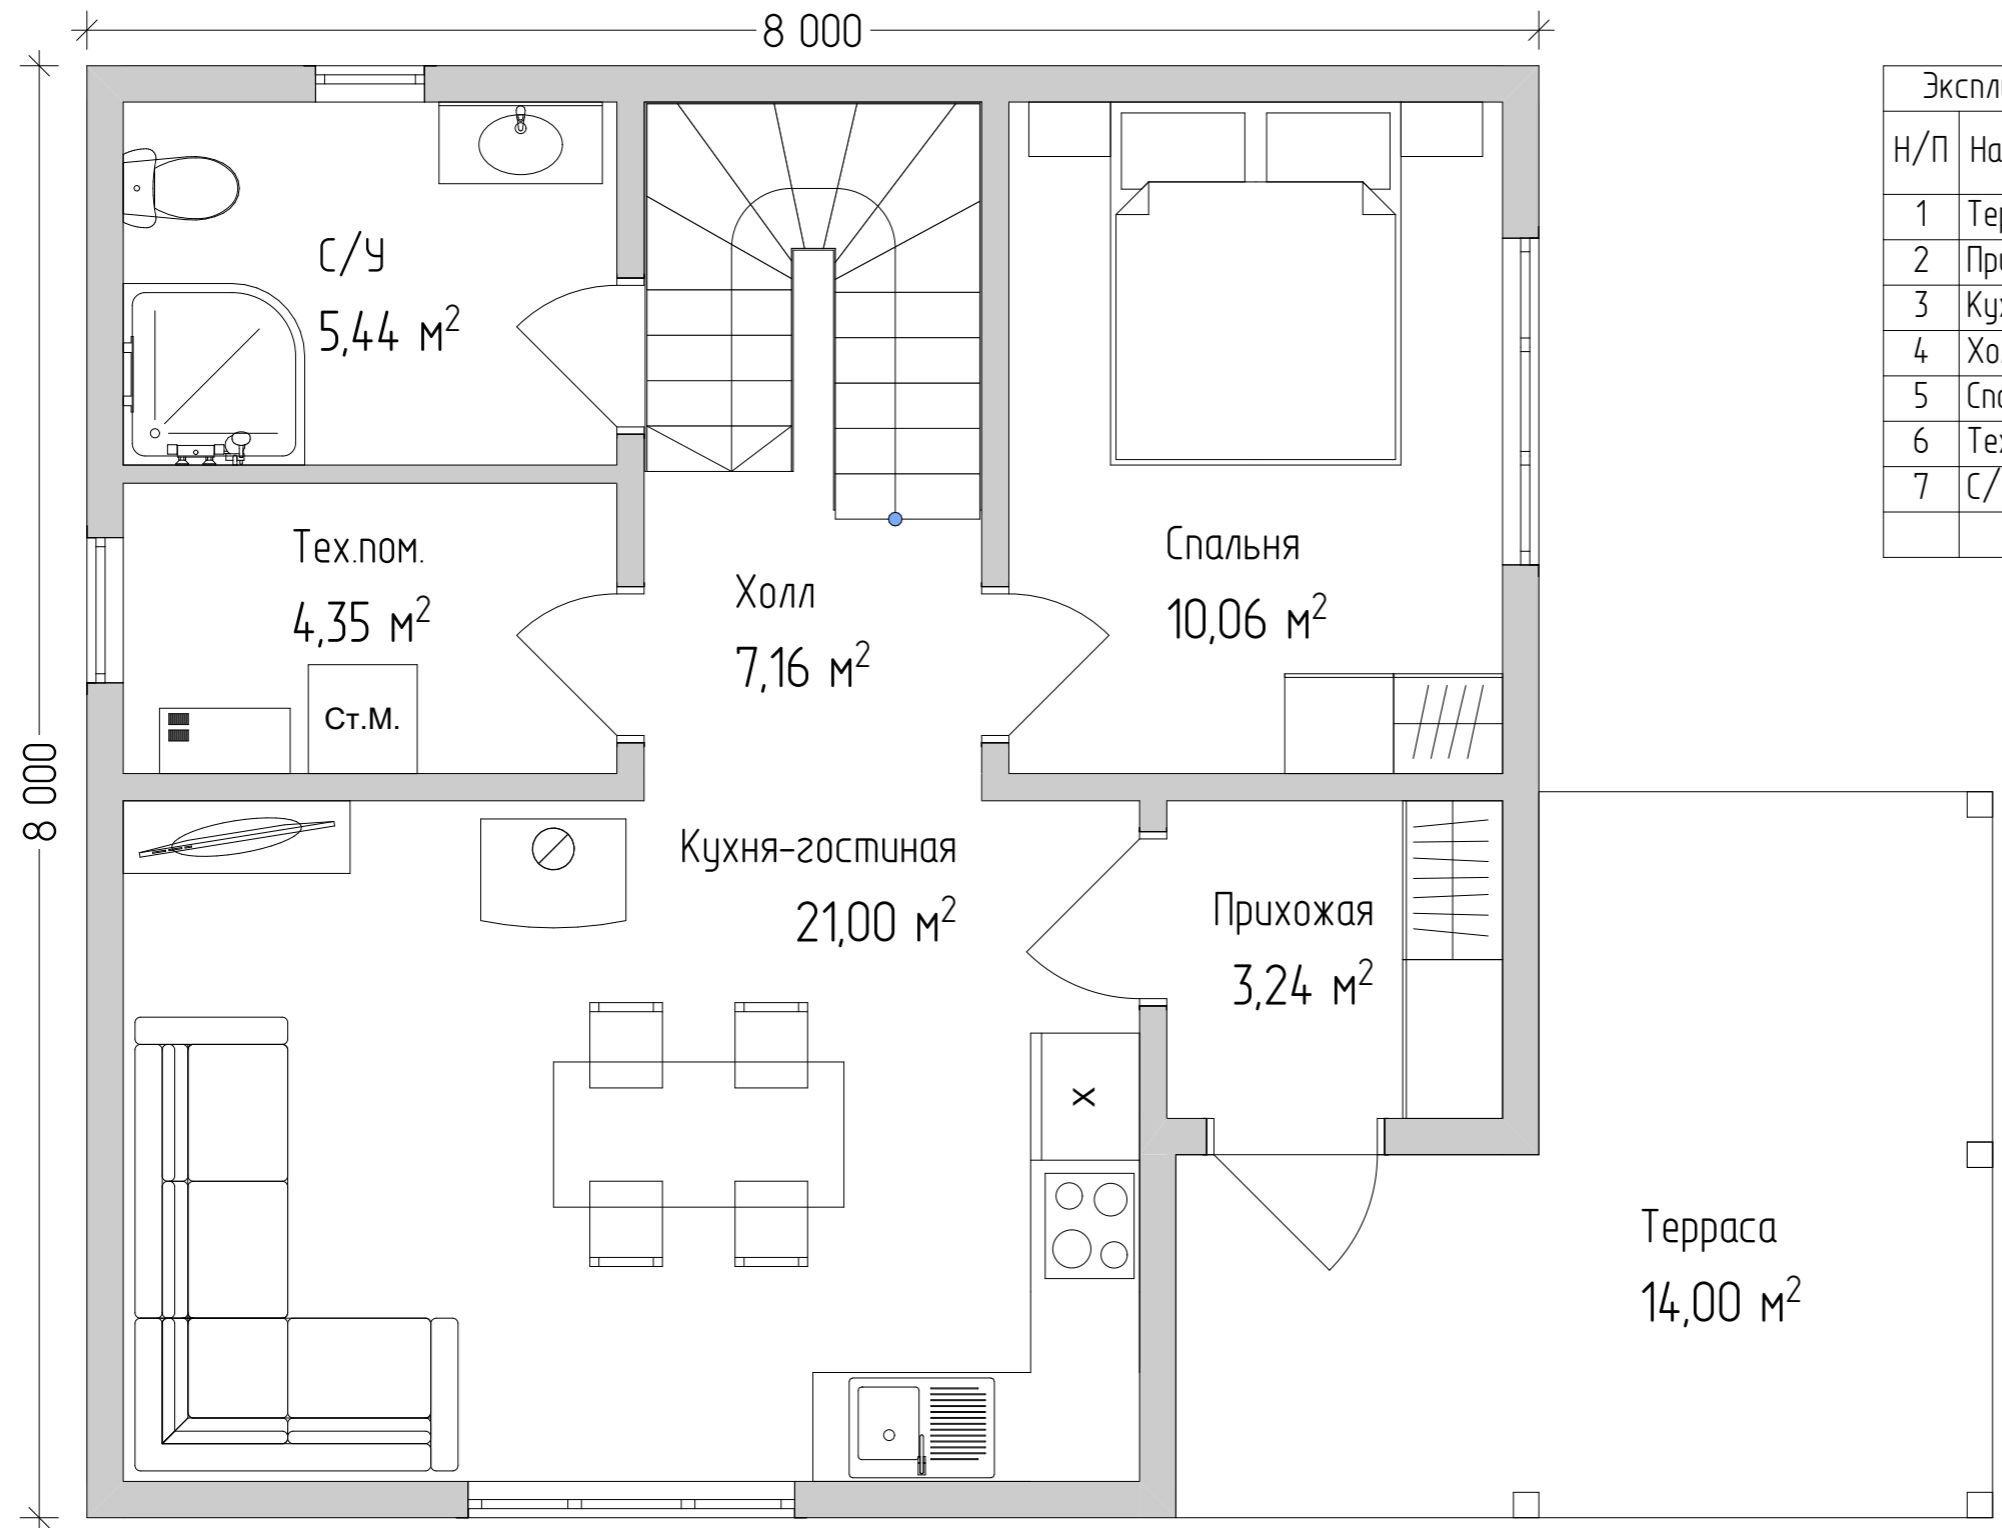

Экспликация помещений 1-й этаж		
Н/П	Название Помещения	Площадь м2
1	Терраса	14,00
2	Прихожая	3,24
3	Кухня-гостиная	21,00
4	Холл	7,16
5	Спальня	10,06
6	Тех.пом.	4,35
7	с/у	5,44
		65,25 м²


Эскизный проект индивидуального жилого дома			
Дом "Чёрная Речка"	Стадия	Лист	Листов
	АР	5	12
План 1 этажа с мебелью		KronaVille.ru	

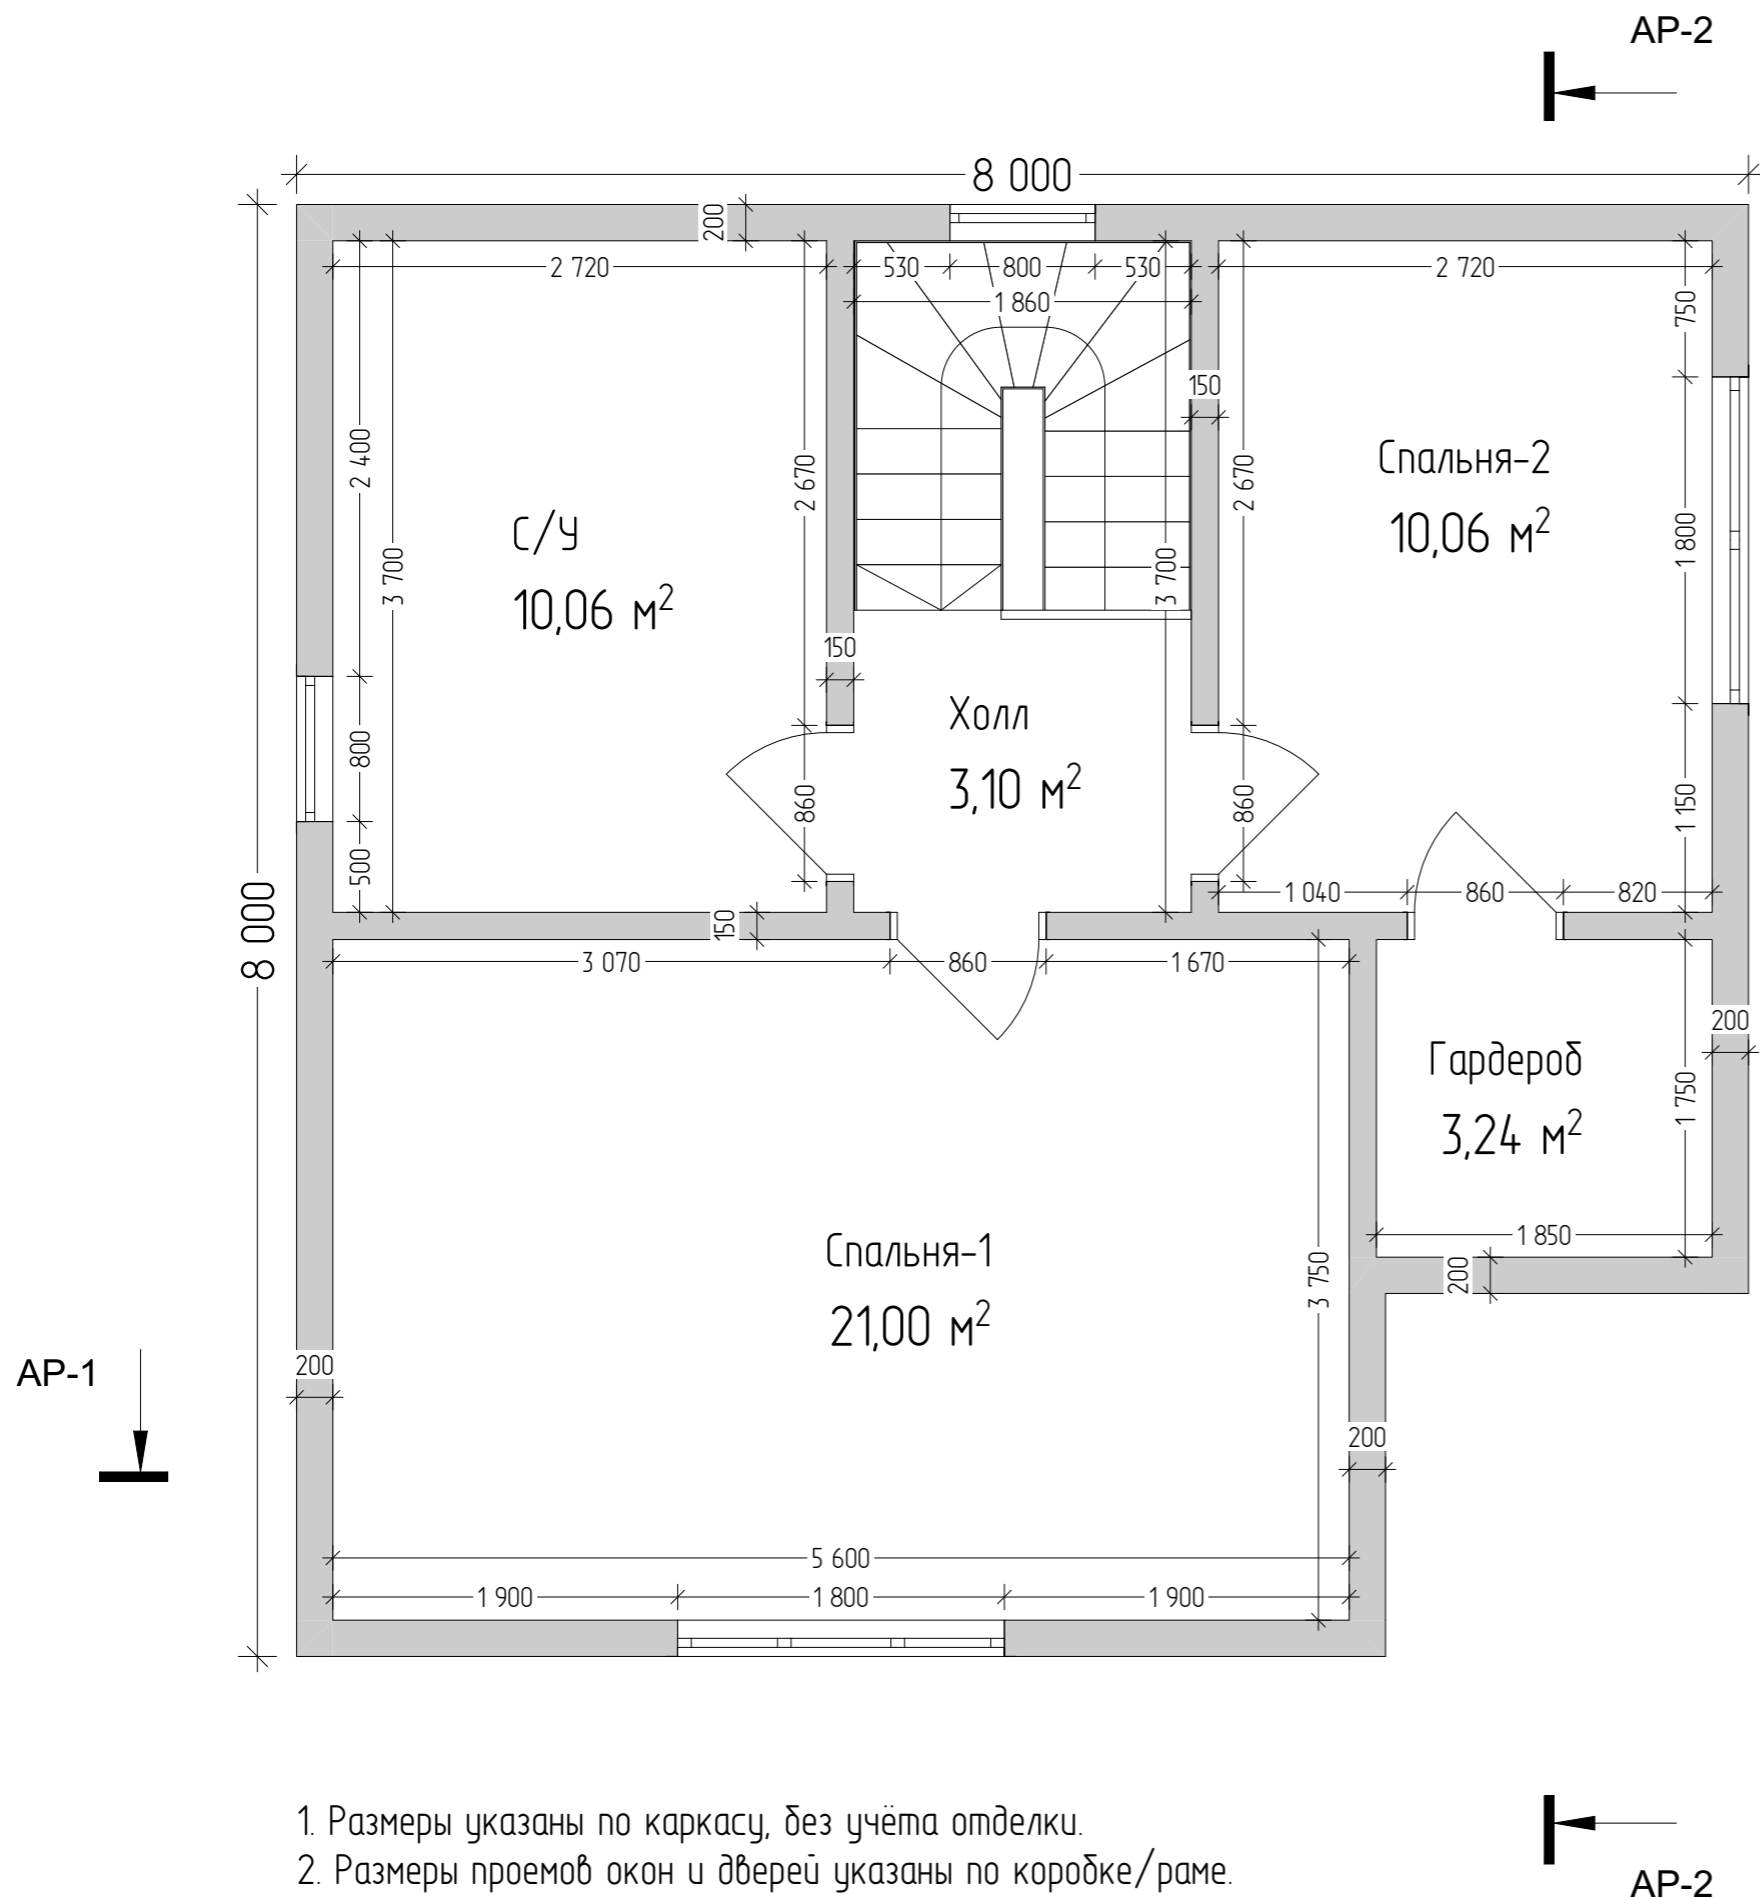

Н/п	Название Помещения	Площадь м2
1	Холл	3,10
2	С/У	10,06
3	Спальня-1	21,00
4	Спальня-2	10,06
5	Гардероб	3,24
		47,46 м ²

1. Размеры указаны по каркасу, без учёта отделки.
2. Размеры проёмов окон и дверей указаны по коробке/раме.

Эскизный проект индивидуального жилого дома			
Дом "Чёрная Речка"	Стадия	Лист	Листов
	АР	6	12
План 2 этажа		KronaVille.ru	

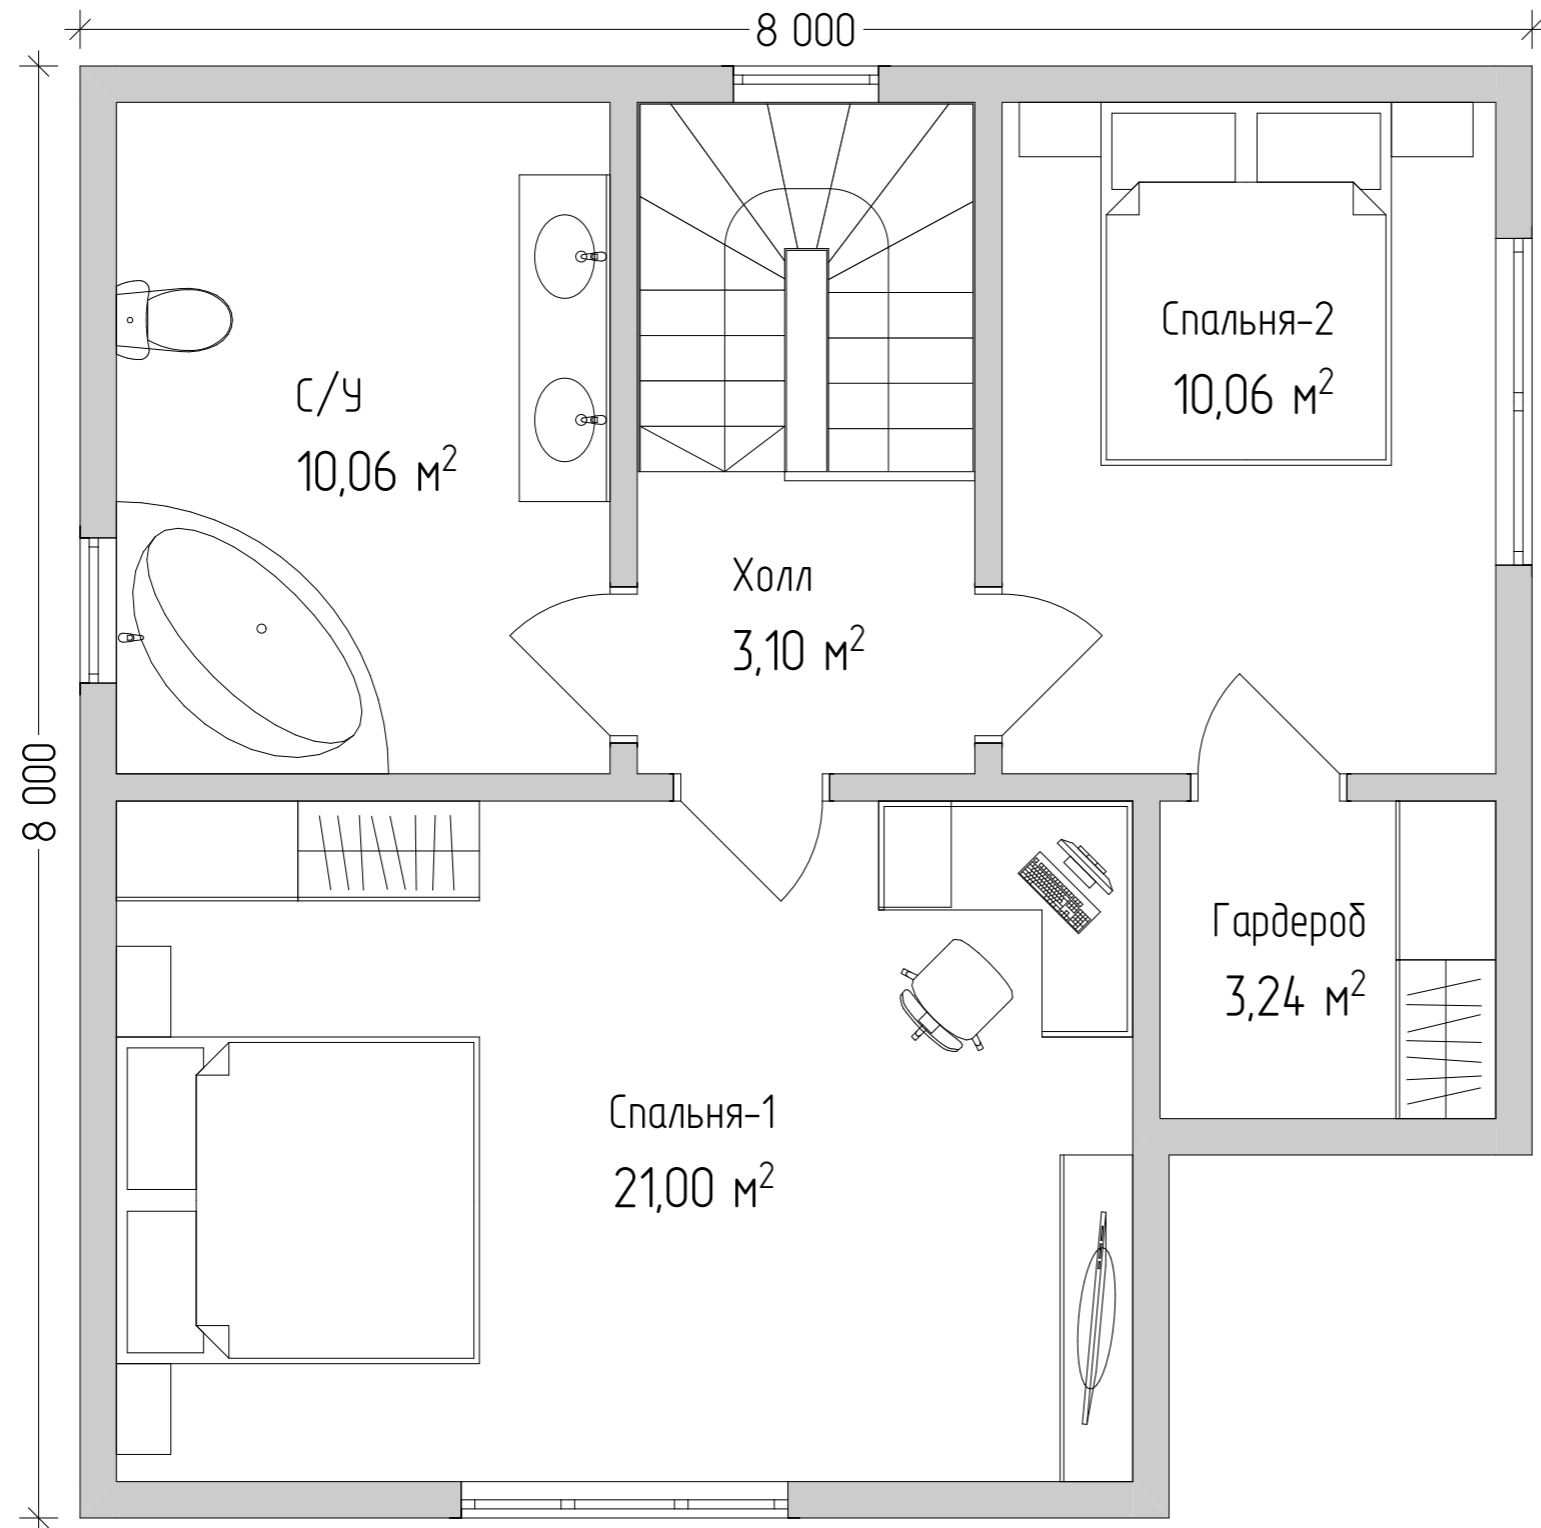

Н/п	Название Помещения	Площадь м2
1	Холл	3,10
2	с/у	10,06
3	Спальня-1	21,00
4	Спальня-2	10,06
5	Гардероб	3,24
		47,46 м ²


Эскизный проект индивидуального жилого дома			
Дом "Чёрная Речка"	Стадия	Лист	Листов
	АР	7	12
План 2 этажа с мебелью		KronaVille.ru	



Юз



Запад

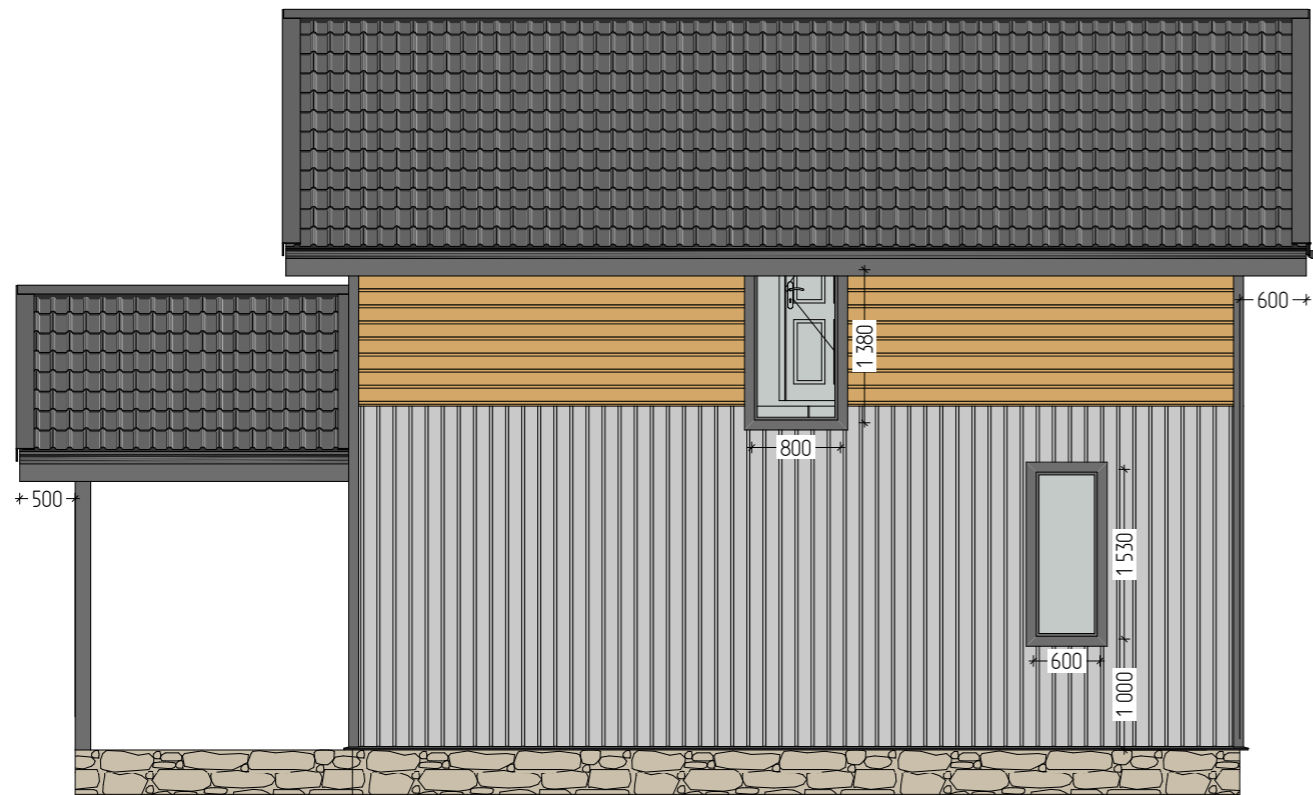

Север



Восток


Эскизный проект индивидуального жилого дома

Дом "Чёрная Речка"

Стадия	Лист	Листов
АР	8	12


Фасады

KronaVille.ru

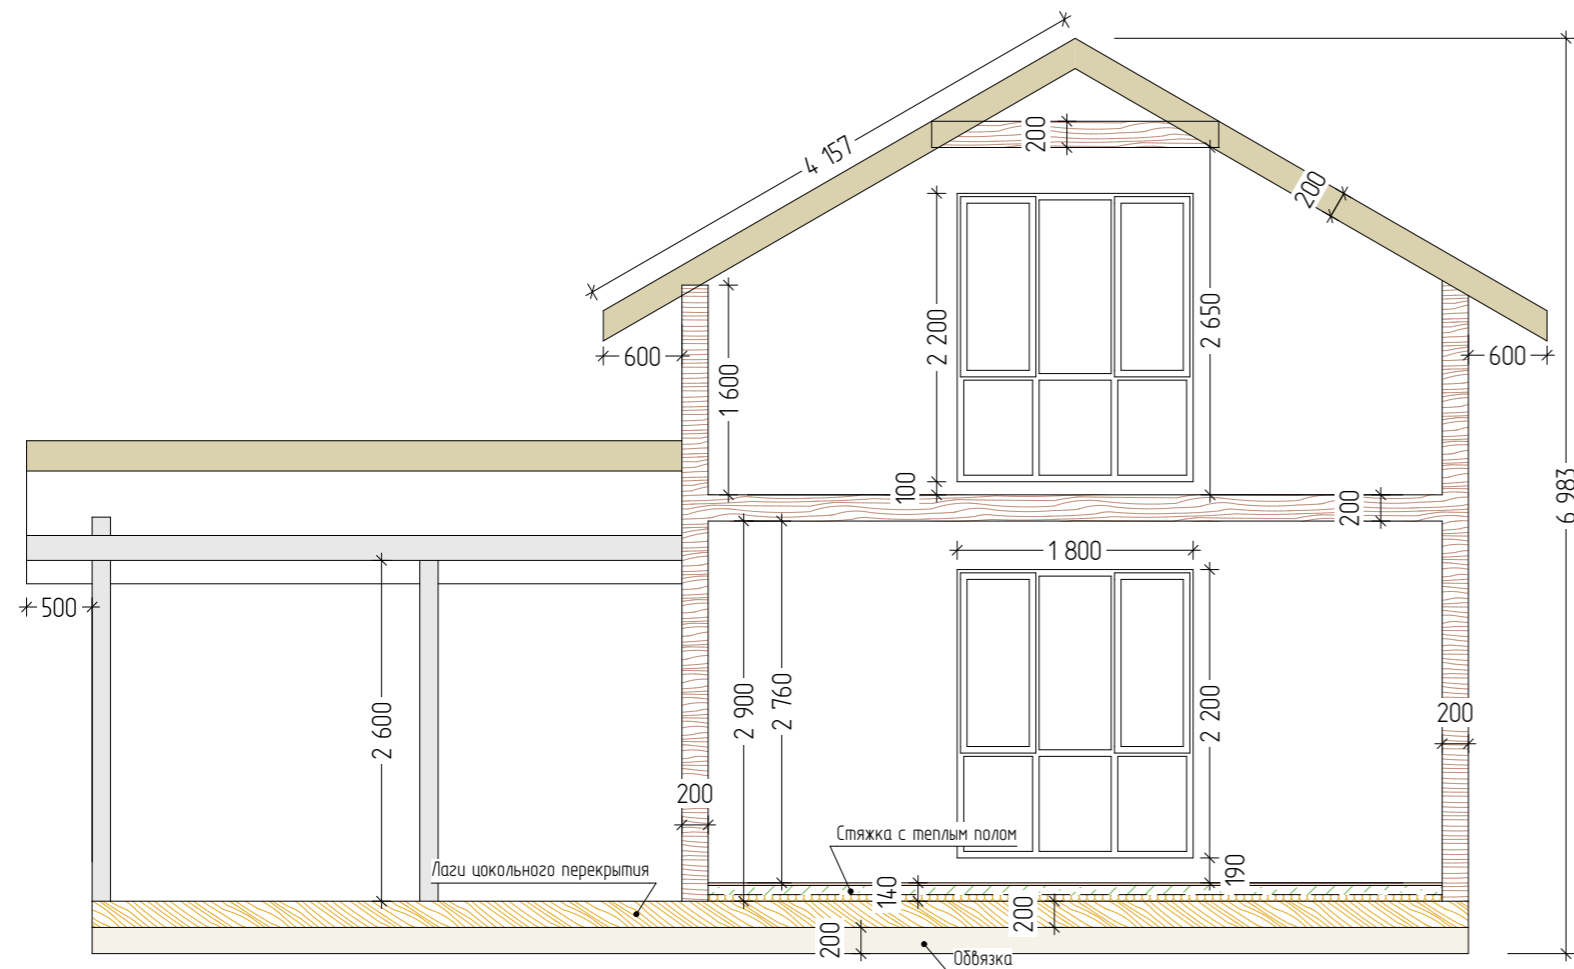



Разрез AP-1

1. Высоты указаны без учёта отделки.
2. Толщина стен и перекрытий указаны без учёта отделки:
 - обвязка - 200 мм;
 - цокольное перекрытие - 200 мм;
 - стяжка пола с чистовым покрытием - 140 мм;
 - межэтажное/чердачное перекрытие - 200 мм;
 - стропильная конструкция - 200 мм;
 - наружные стены - 200 мм;
 - внутренние перегородки - 150 / 100 мм.

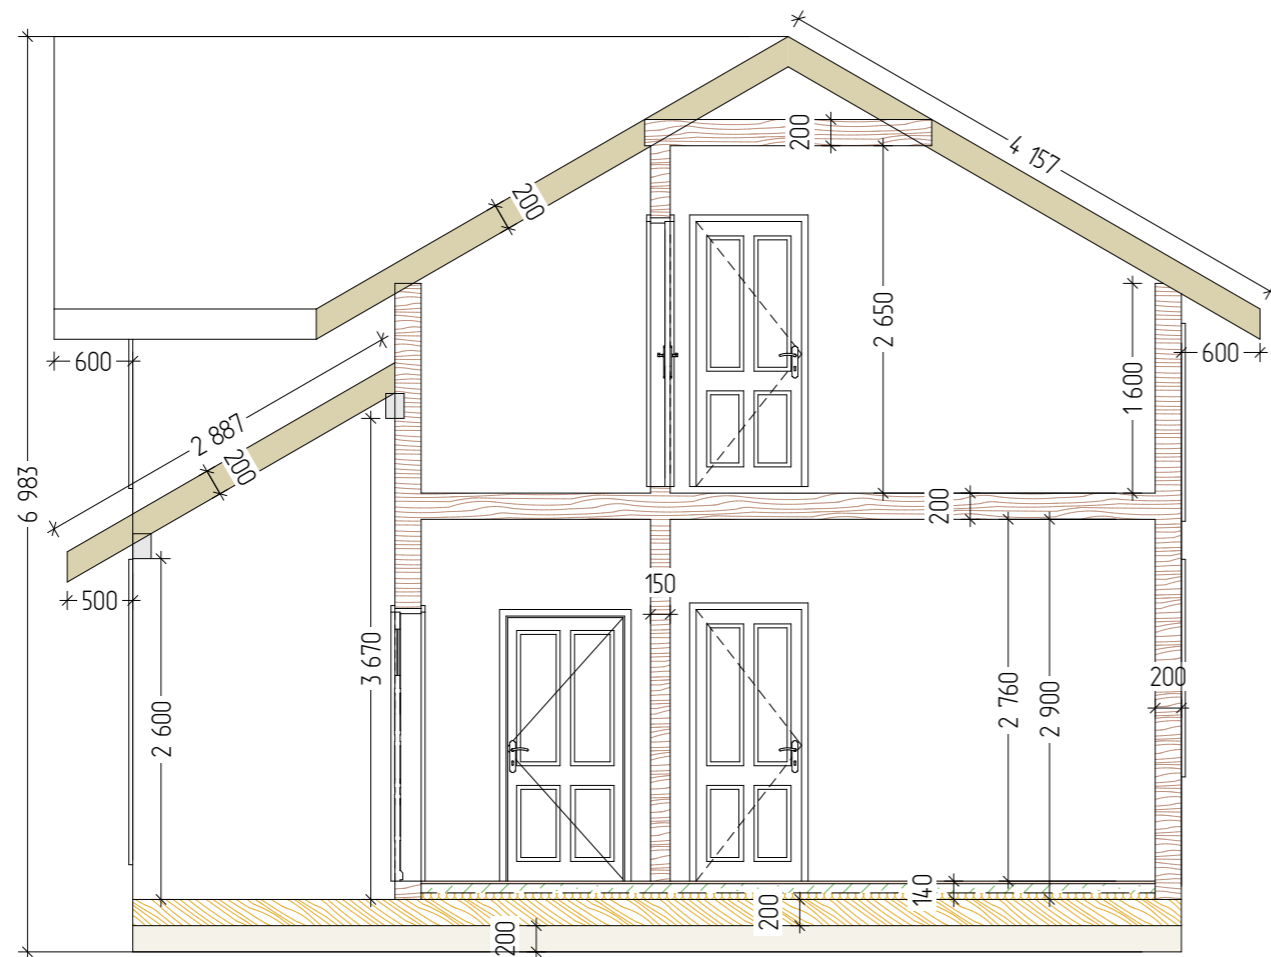

Разрез AP-2

Эскизный проект индивидуального жилого дома			
Дом "Чёрная Речка"	Стадия AP	Лист 9	Листов 12
Разрезы	KronaVille.ru		

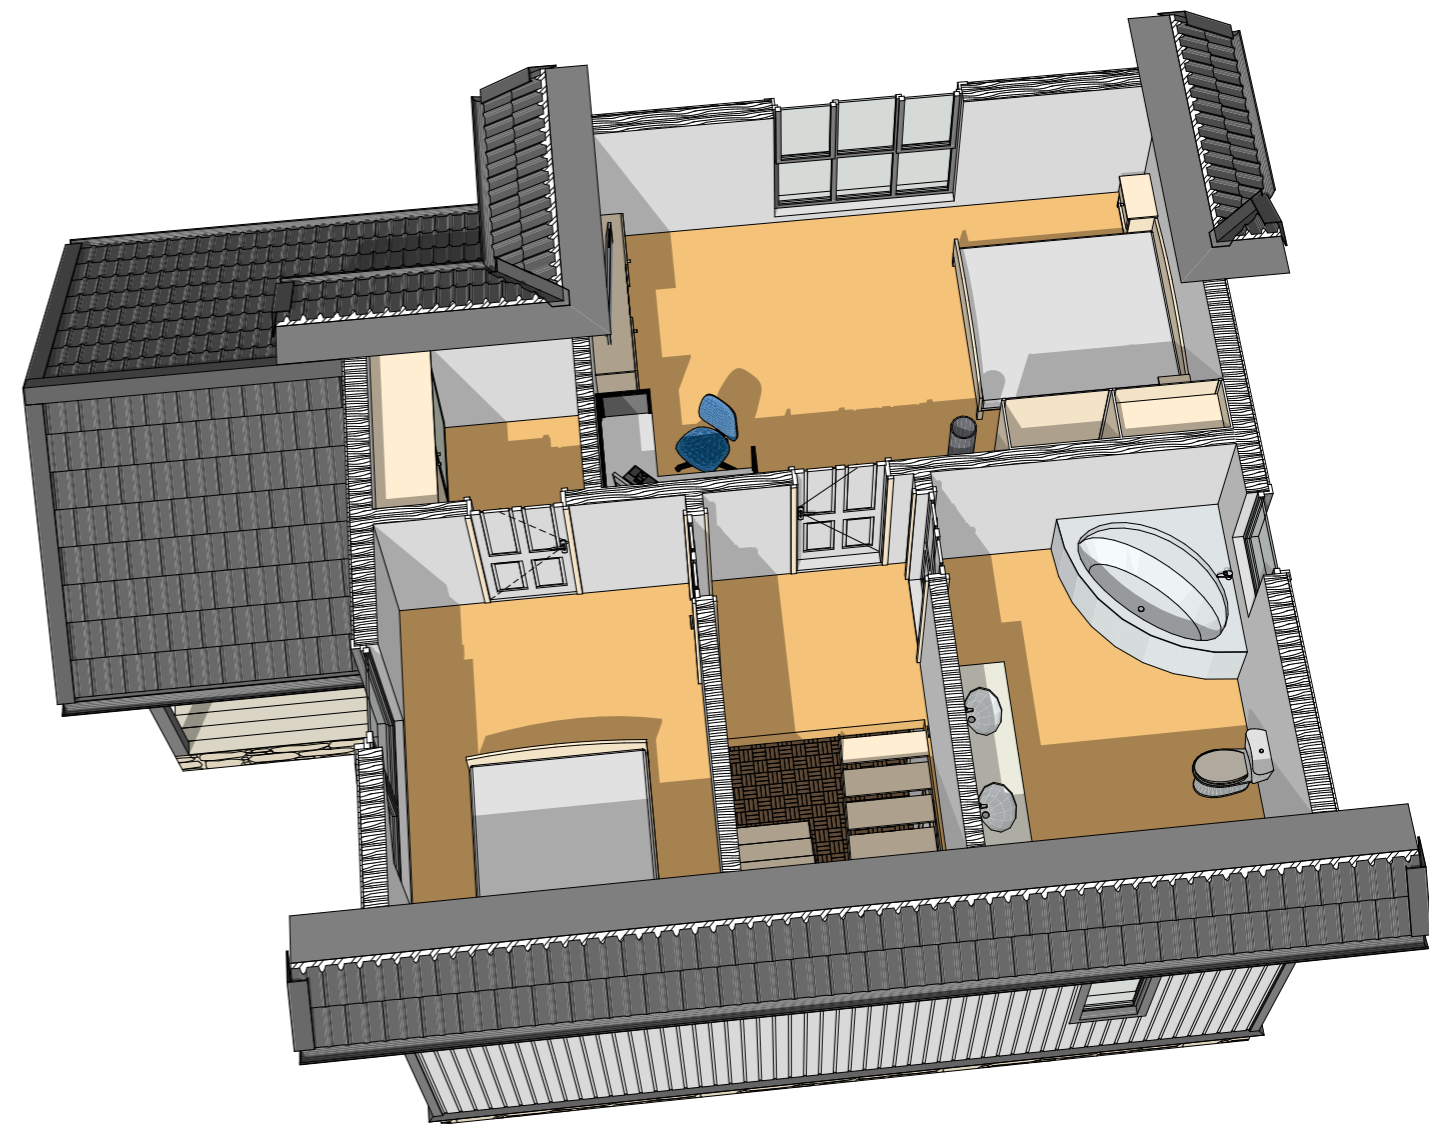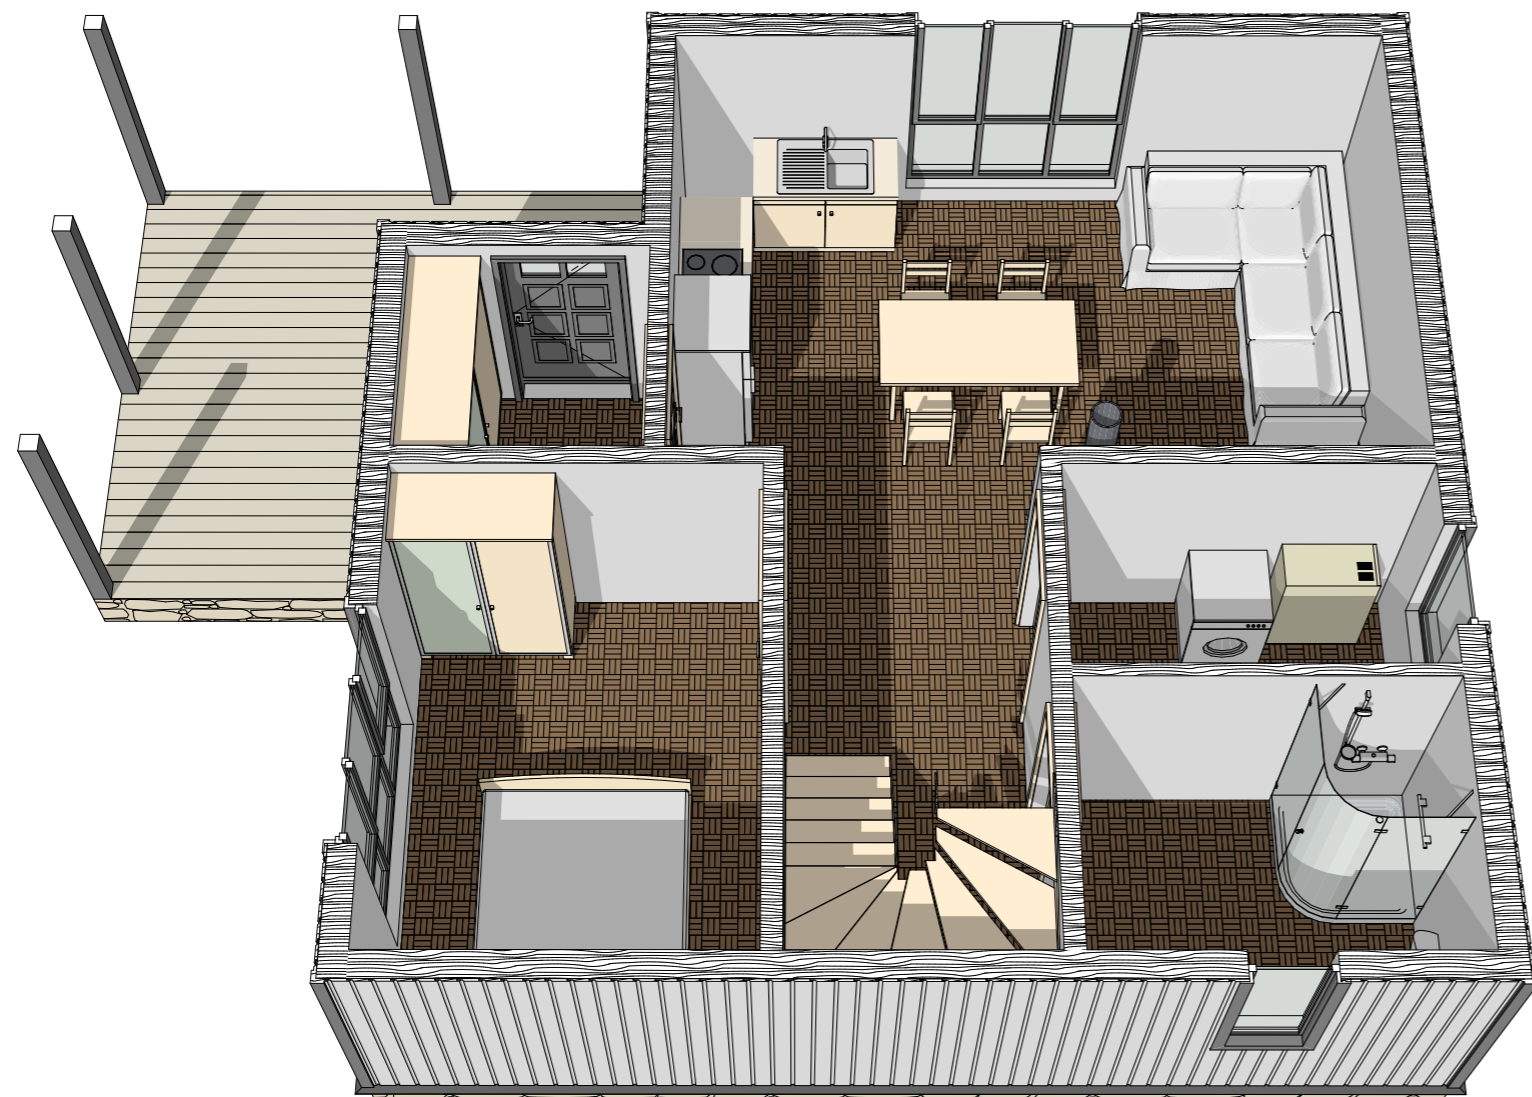

Эскизный проект индивидуального жилого дома

Дом "Чёрная Речка"


Стадия
АР

Лист
10

Листов
12

ЗД разрез - 1

KronaVille.ru

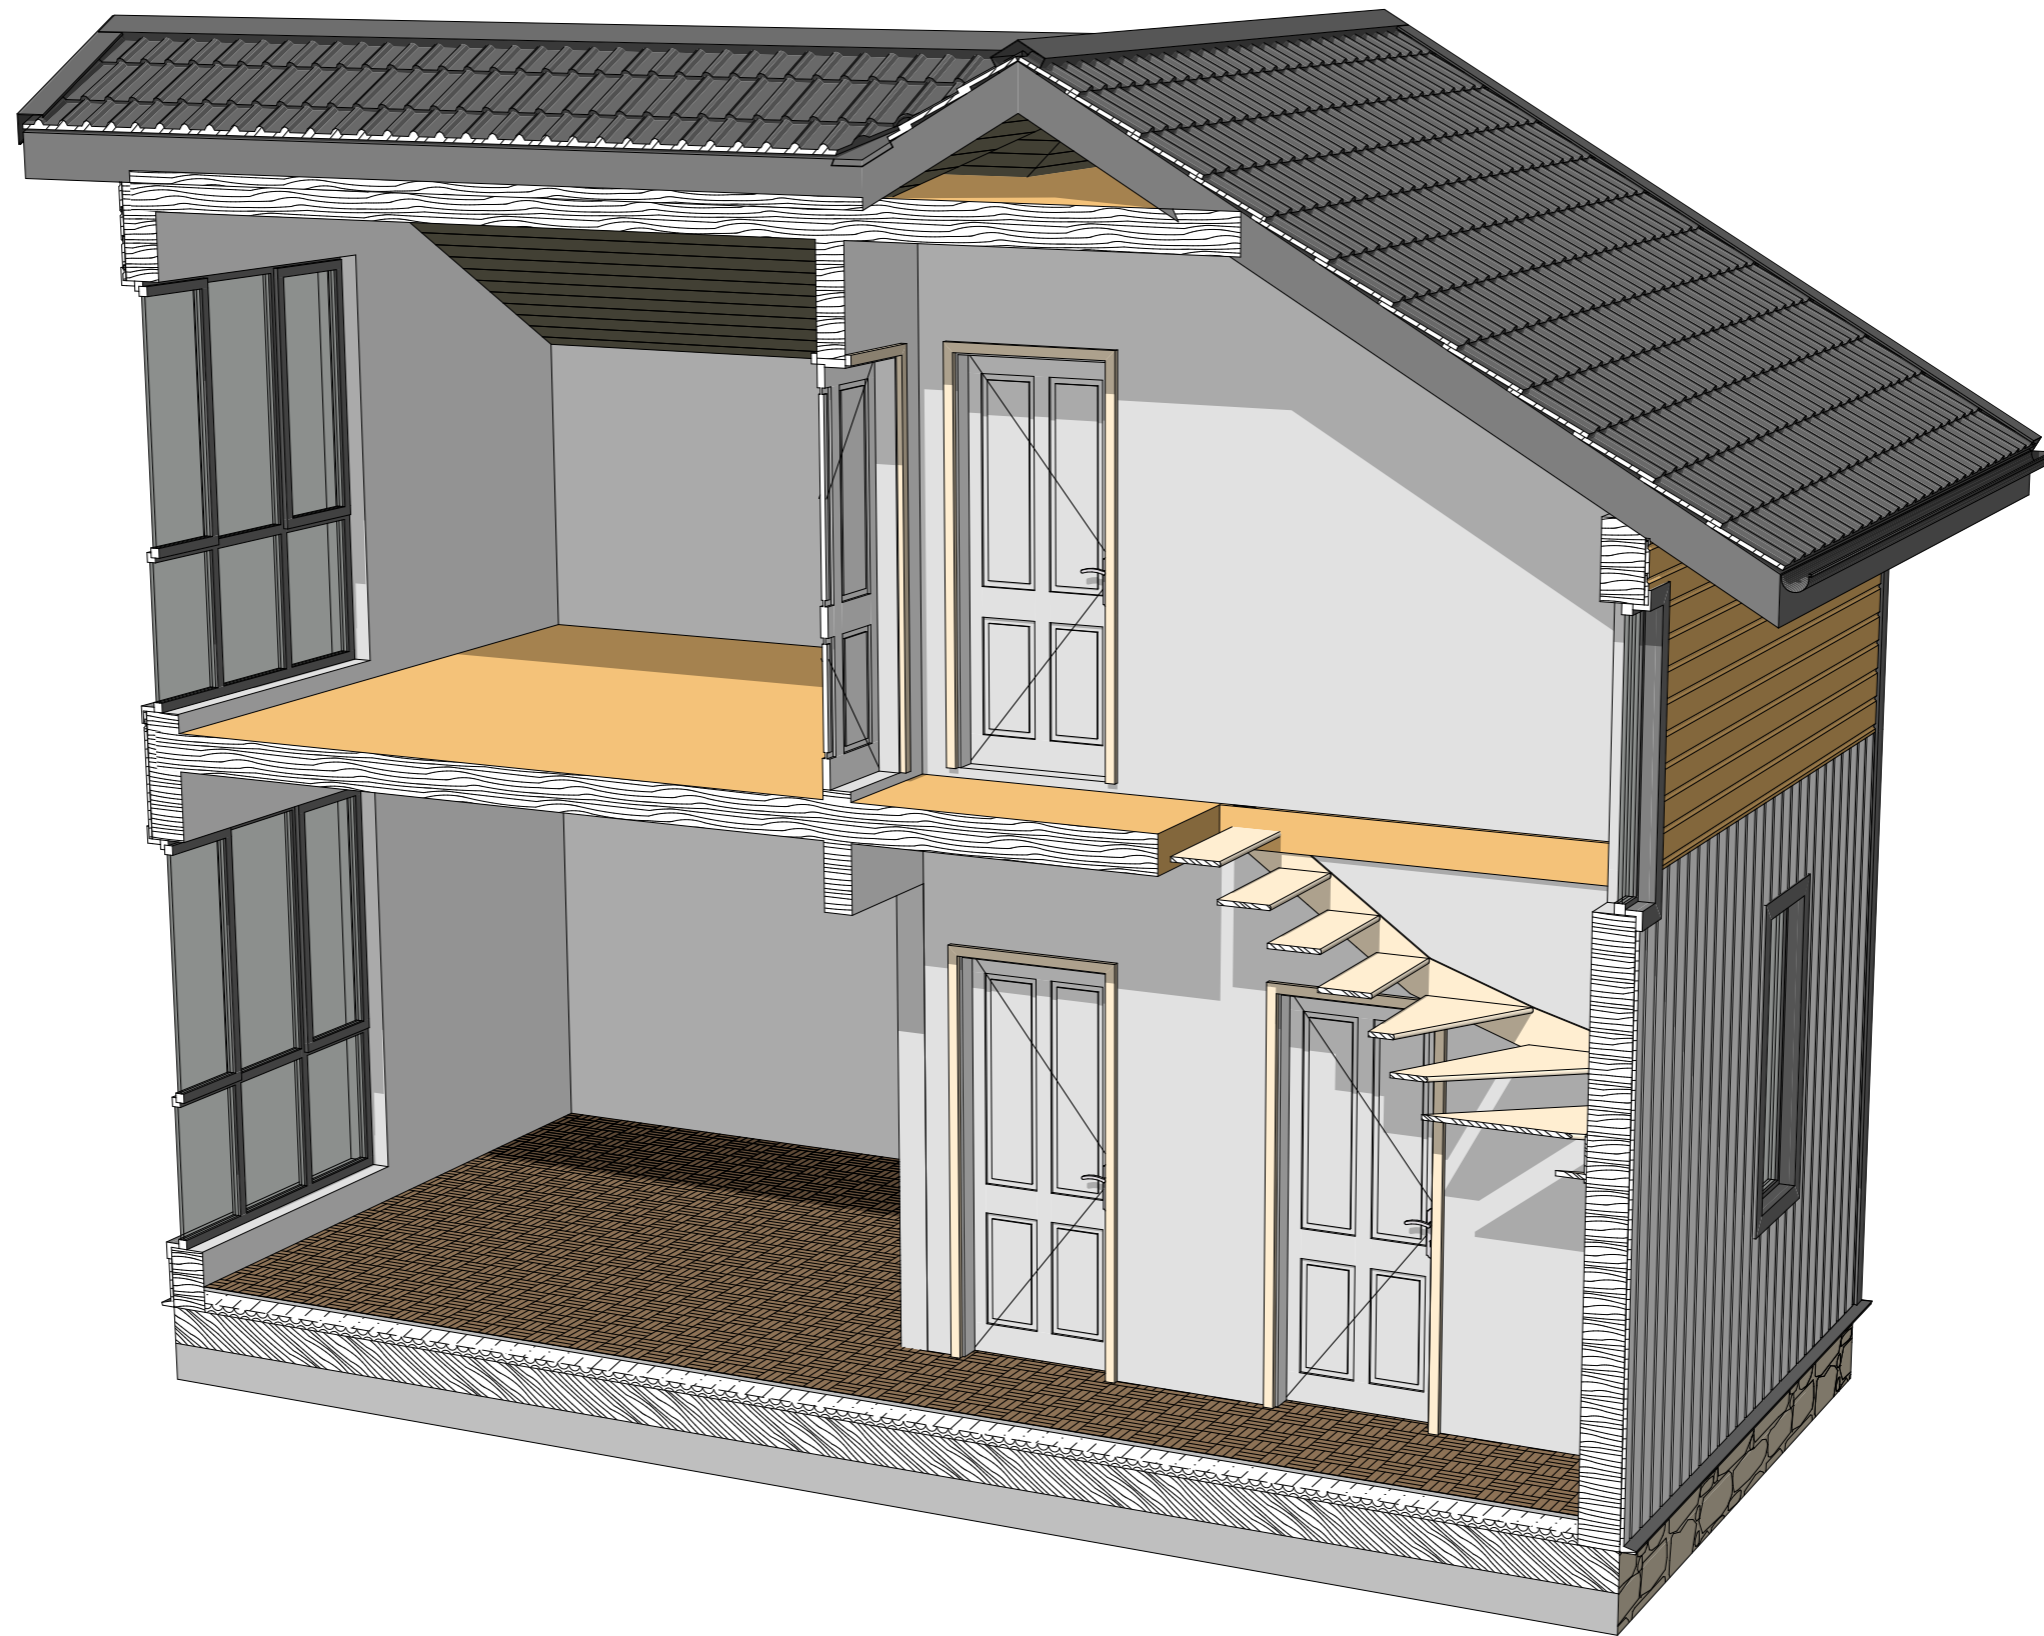

Эскизный проект индивидуального жилого дома

Дом "Чёрная Речка"

Стадия

АР

Лист

11









Листов

12

3Д разрез - 2





KronaVille.ru

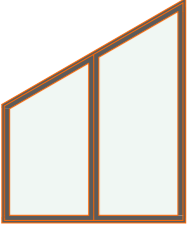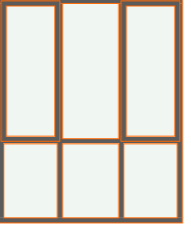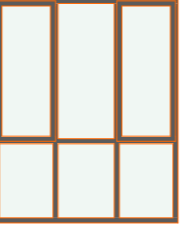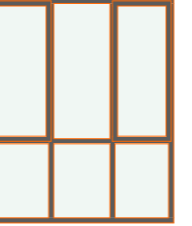Каталог Окон

 Количество	1	1	1	1	1	1	1	1	11
Размер Ш х В	1 800×2 200	1 800×2 200	1 800×2 200	1 800×2 200	600×1 530	800×1 380	800×1 400	800×1 530	0
Вид со Стороны Открывания									0

8
1
0
x
1
5
0

Каталог Дверей

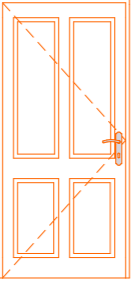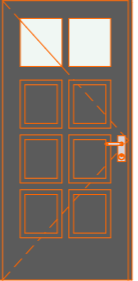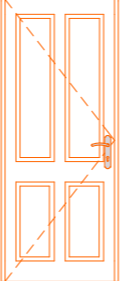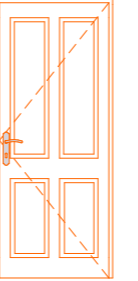Количество	1	1	3	4
Размер Ш х В	960×2 050	980×2 080	860×2 100	860×2 050
Вид со Стороны Открывания				

Эскизный проект индивидуального жилого дома

Дом "Чёрная Речка"

Стадия	Лист	Листов
АР	12	12

Каталог окон и дверей

KronaVille.ru