

Kronaville.ru - проектирование и строительство каркасных домов

ПРОЕКТНАЯ ДОКУМЕНТАЦИЯ

Индивидуальный жилой дом "КП Семейные ценности"



2023



Эскизный проект индивидуального жилого дома

Дом "Семейные ценности"

Стадия

АР

Лист



2

Листов

9

ЗД виды-1

KronaVille.ru

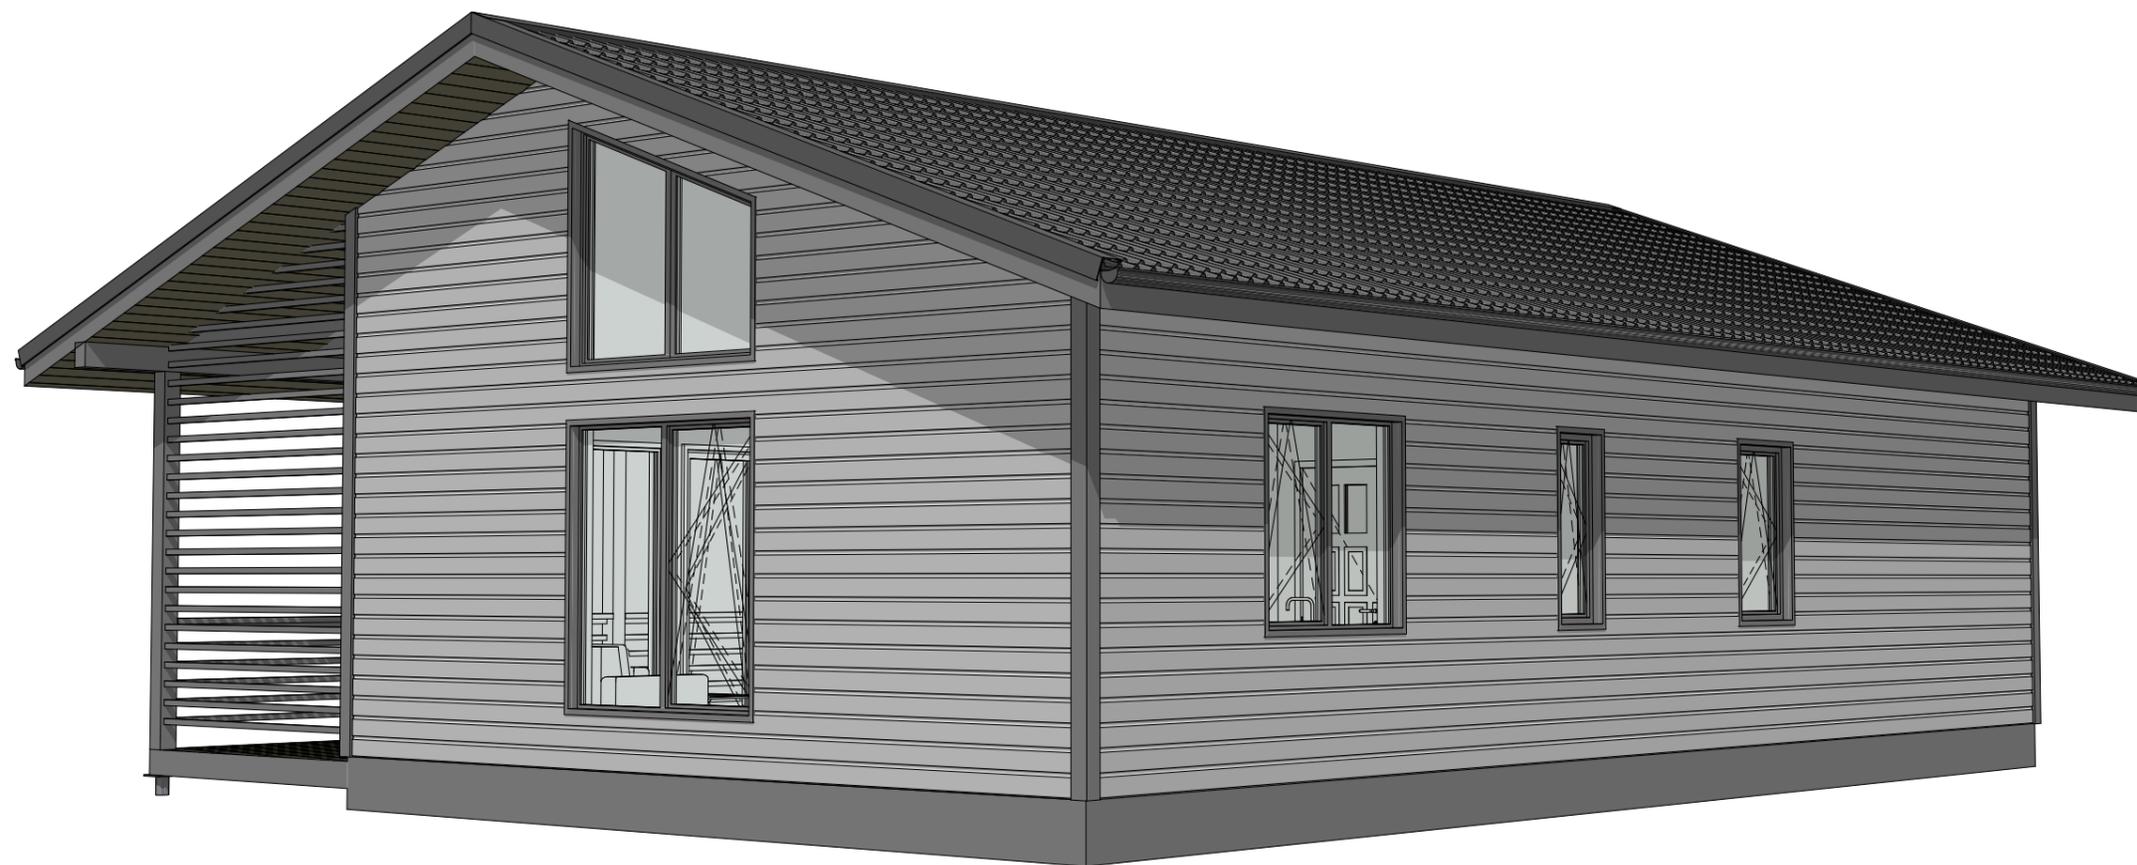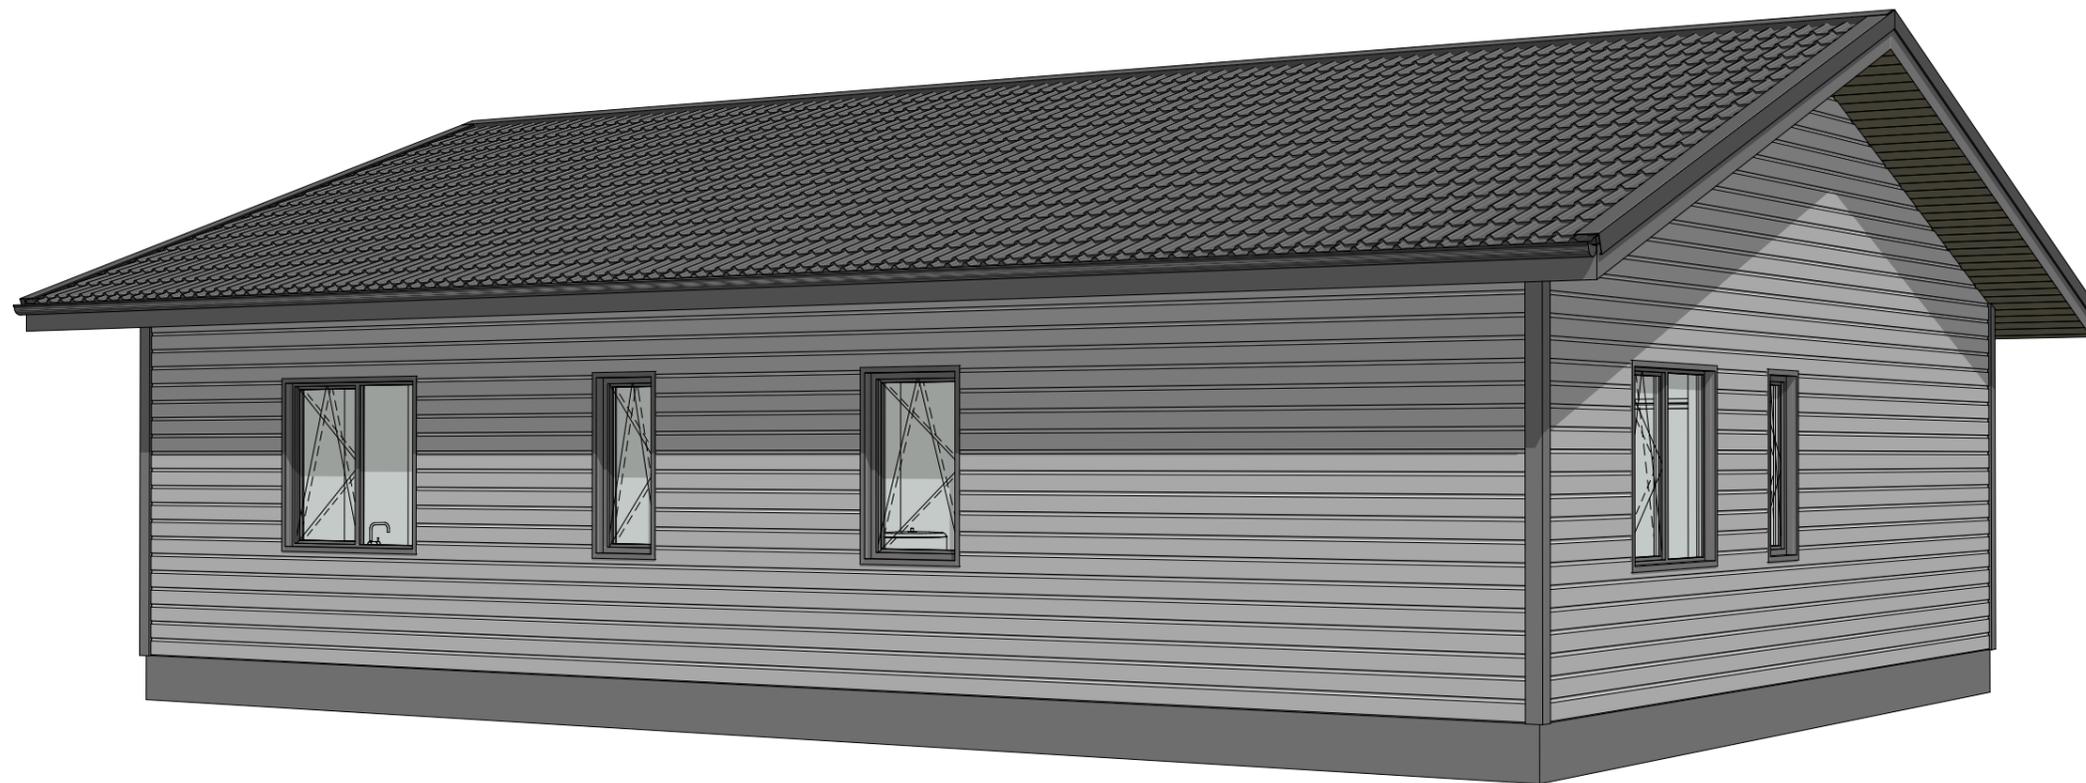

Эскизный проект индивидуального жилого дома

Дом "Семейные ценности"

Стадия

АР

Лист

3

Листов

9

3Д виды-2

KronaVille.ru



Эскизный проект индивидуального жилого дома

Дом "Семейные ценности"


Стадия
АР

Лист
4

Листов
9

ЗД-вид из гостиной


KronaVille.ru

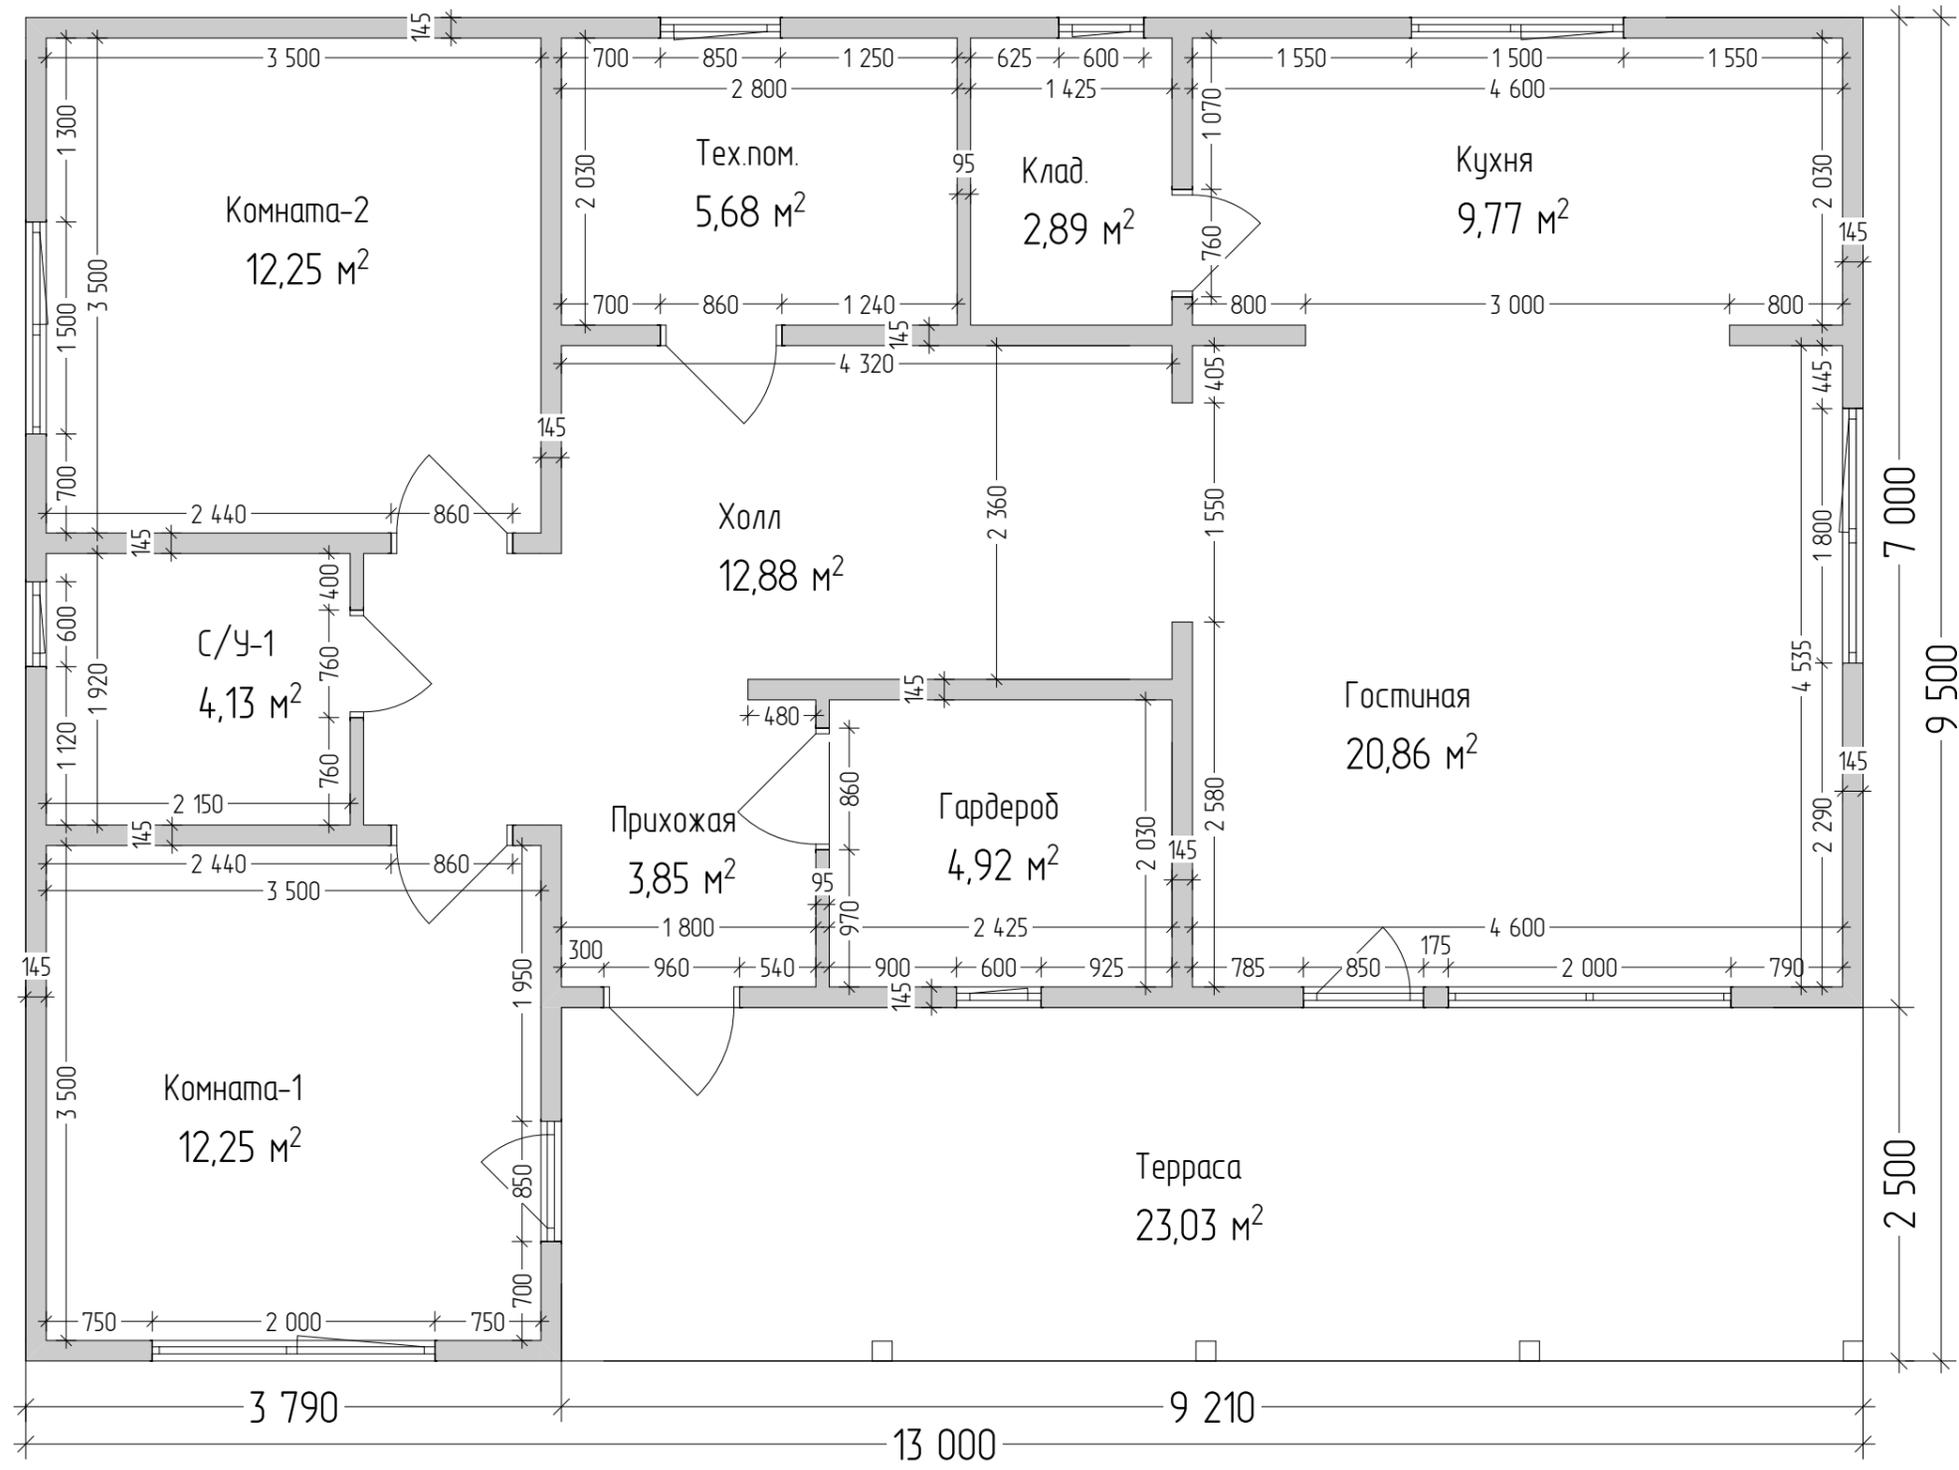

Экспликация помещений 1-й этаж		
Н/П	Название Помещения	Площадь м2
1	Прихожая	3,85
2	Холл	12,88
3	Комната-1	12,25
4	Комната-2	12,25
5	С/У-1	4,13
6	Тех.пом.	5,68
7	Клад.	2,89
8	Гардероб	4,92
9	Кухня	9,77
10	Гостиная	20,86
11	Терраса	23,03
		112,51 м²

1. Размеры указаны по каркасу, без учёта отделки.
2. Размеры проёмов окон и дверей указаны по коробке/раме.

Эскизный проект индивидуального жилого дома			
Дом "Семейные ценности"	Стадия	Лист	Листов
	АР	5	9
План 1 этажа		KronaVille.ru	

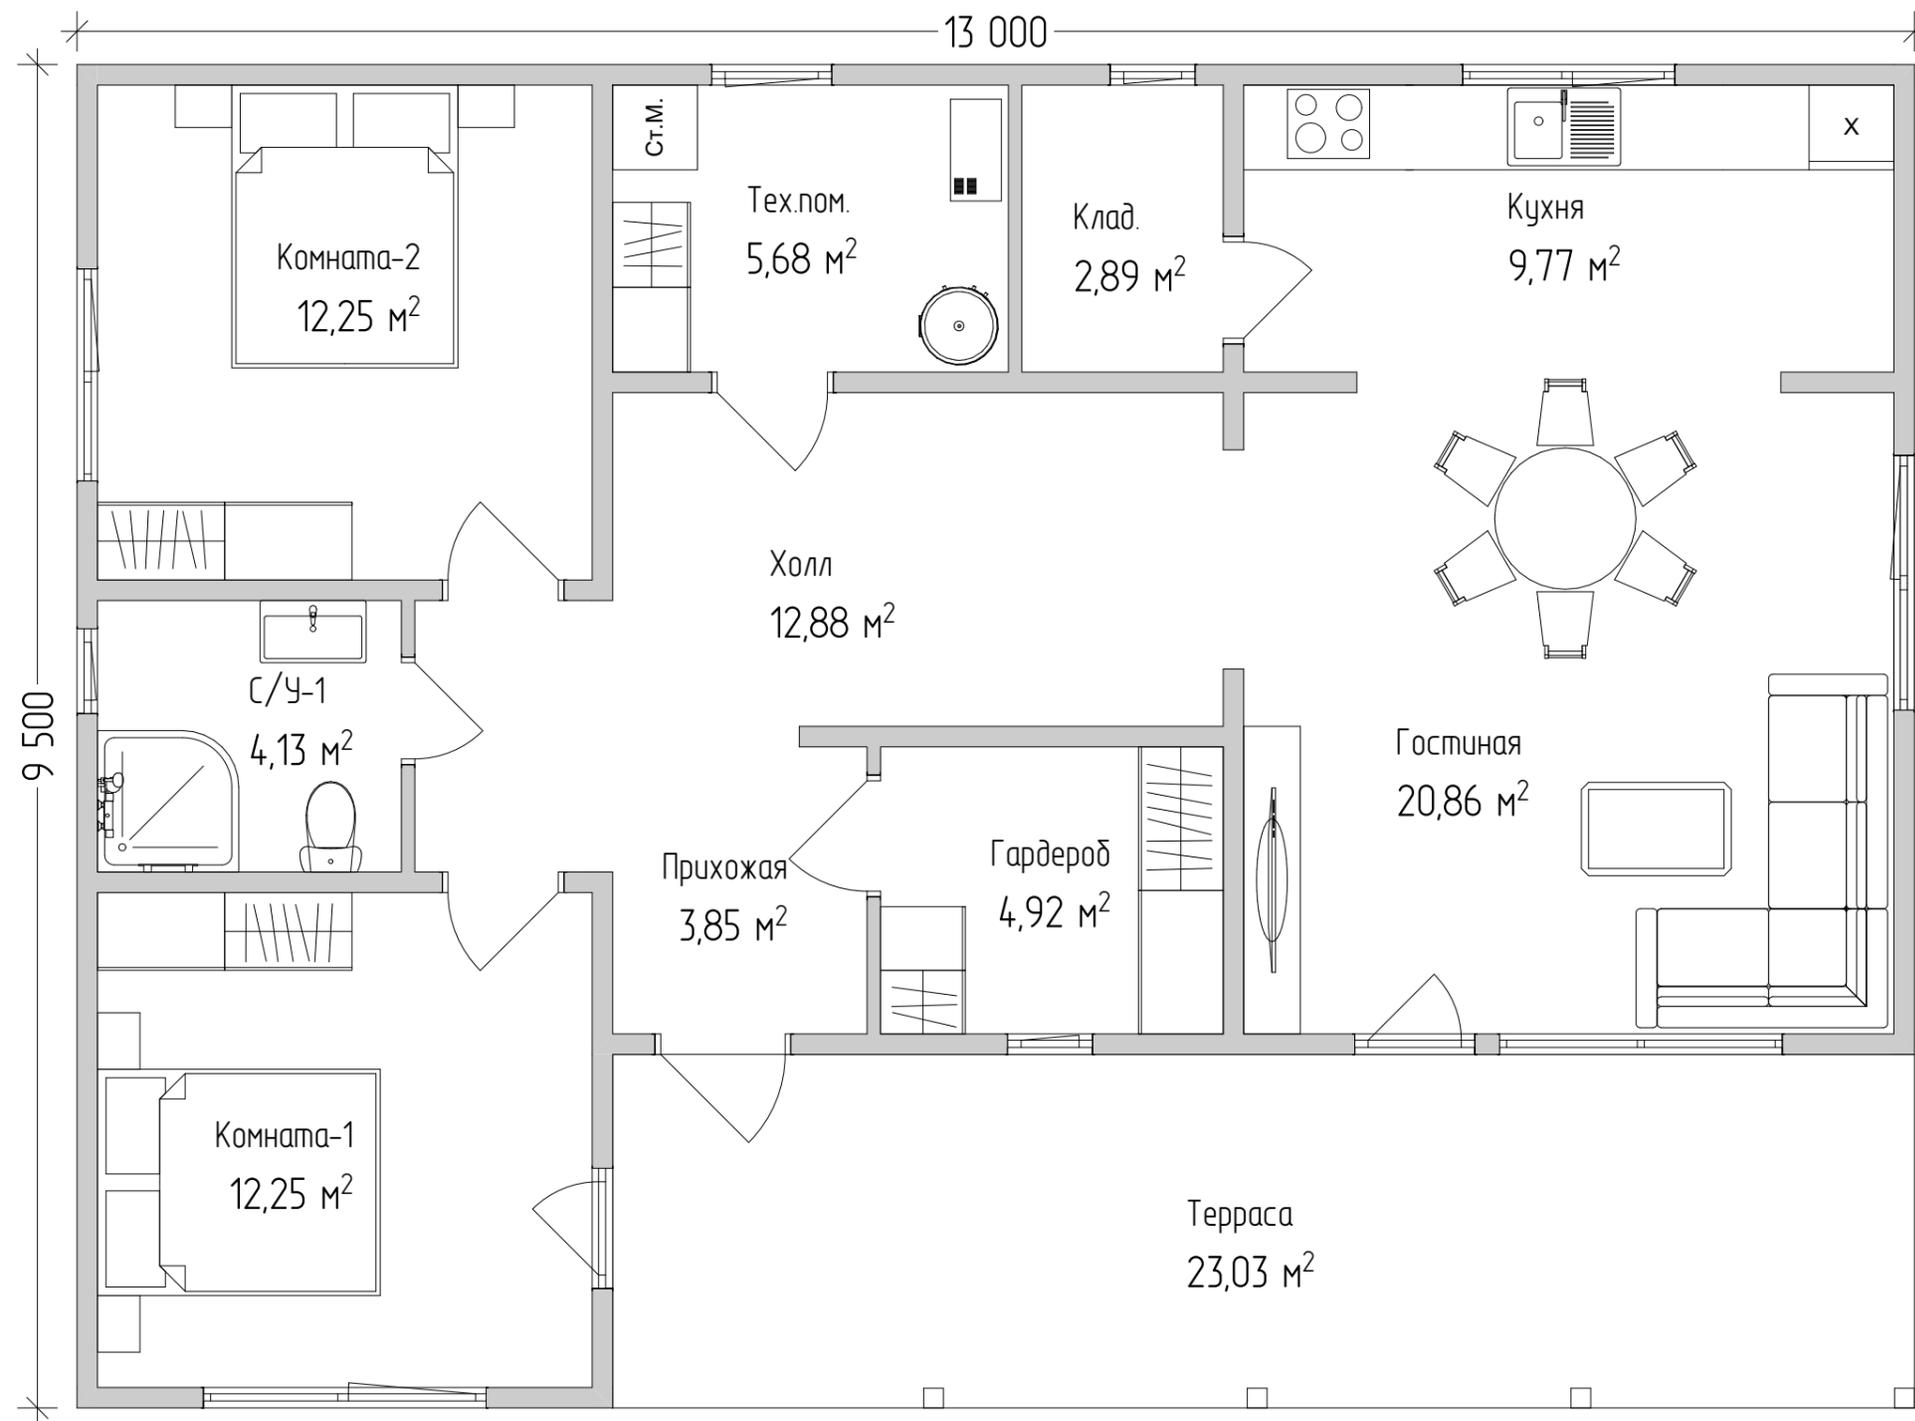

Экспликация помещений 1-й этаж		
Н/П	Название Помещения	Площадь м2
1	Прихожая	3,85
2	Холл	12,88
3	Комната-1	12,25
4	Комната-2	12,25
5	С/У-1	4,13
6	Тех.пом.	5,68
7	Клад.	2,89
8	Гардероб	4,92
9	Кухня	9,77
10	Гостиная	20,86
11	Терраса	23,03
		112,51 м²

Эскизный проект индивидуального жилого дома

Дом "Семейные ценности"


Стадия	Лист	Листов
АР	6	9

План с мебелью

KronaVille.ru



Юз

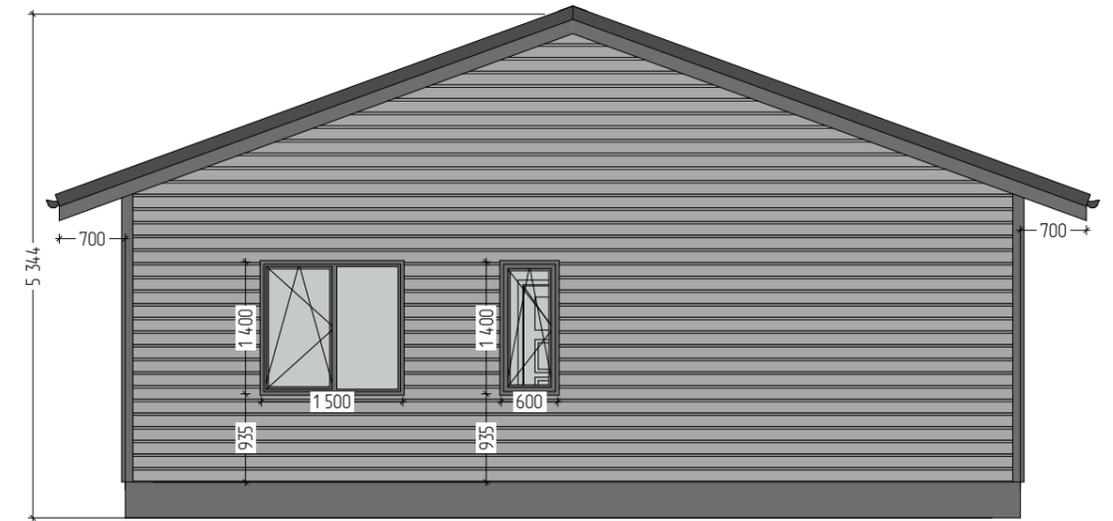

Запад



Север



Восток


Эскизный проект индивидуального жилого дома

Дом "Семейные ценности"

Стадия	Лист	Листов
АР	7	9


Фасады

KronaVille.ru

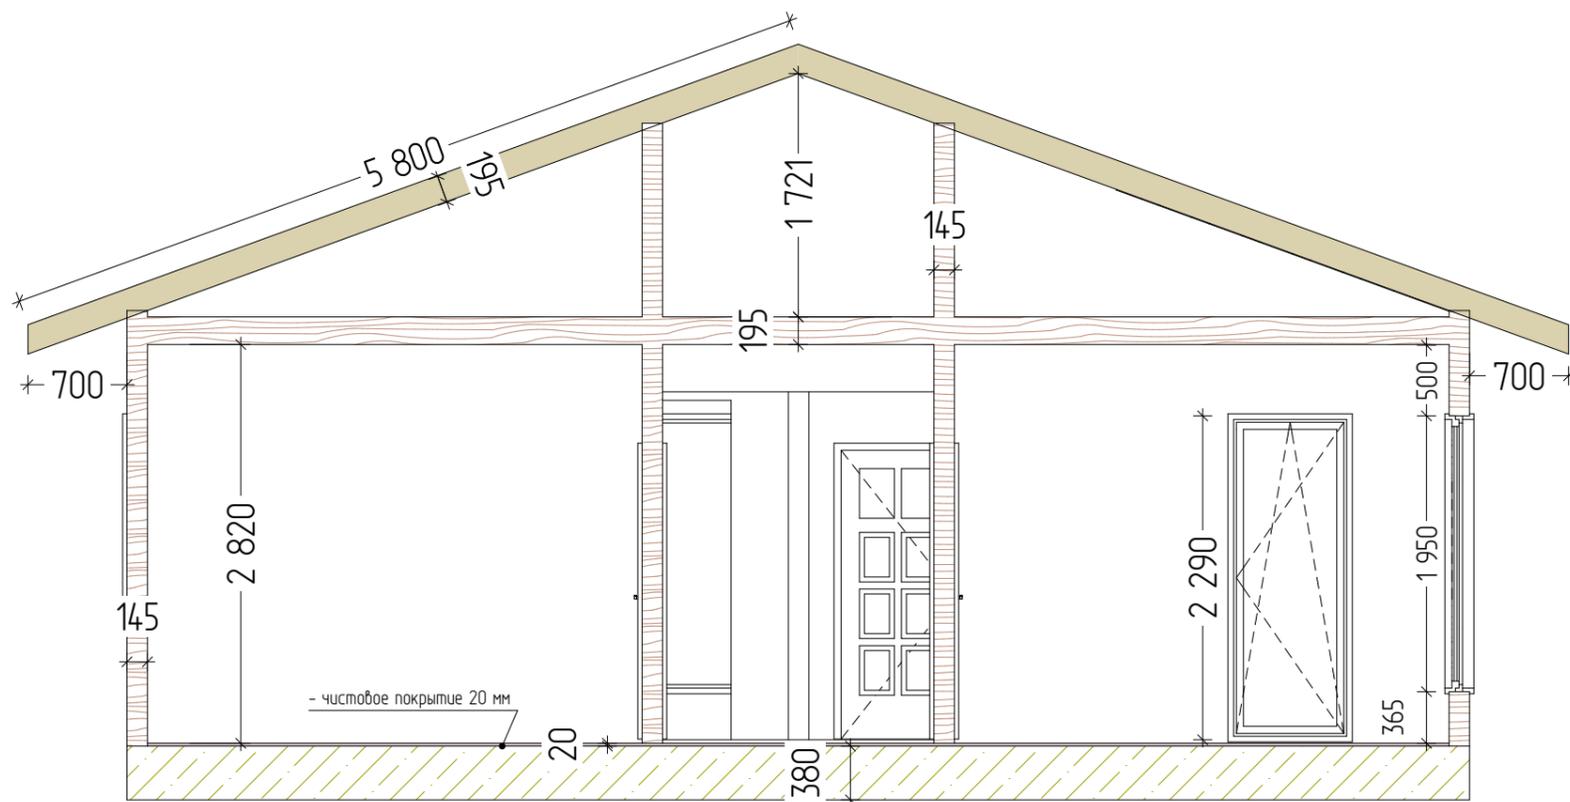

Разрез 1-1: помещения с потолком

1. Высоты указаны без учёта отделки.
2. Толщина стен и перекрытий указаны без учёта отделки:
 - плита Ж/Б фундамента - 250 мм;
 - цокольное перекрытие террасы - 195 мм;
 - чердачное перекрытие - 195 мм;
 - стропильная конструкция - 195 мм;
 - наружные стены - 145 мм;
 - внутренние перегородки - 145 / 95 мм.



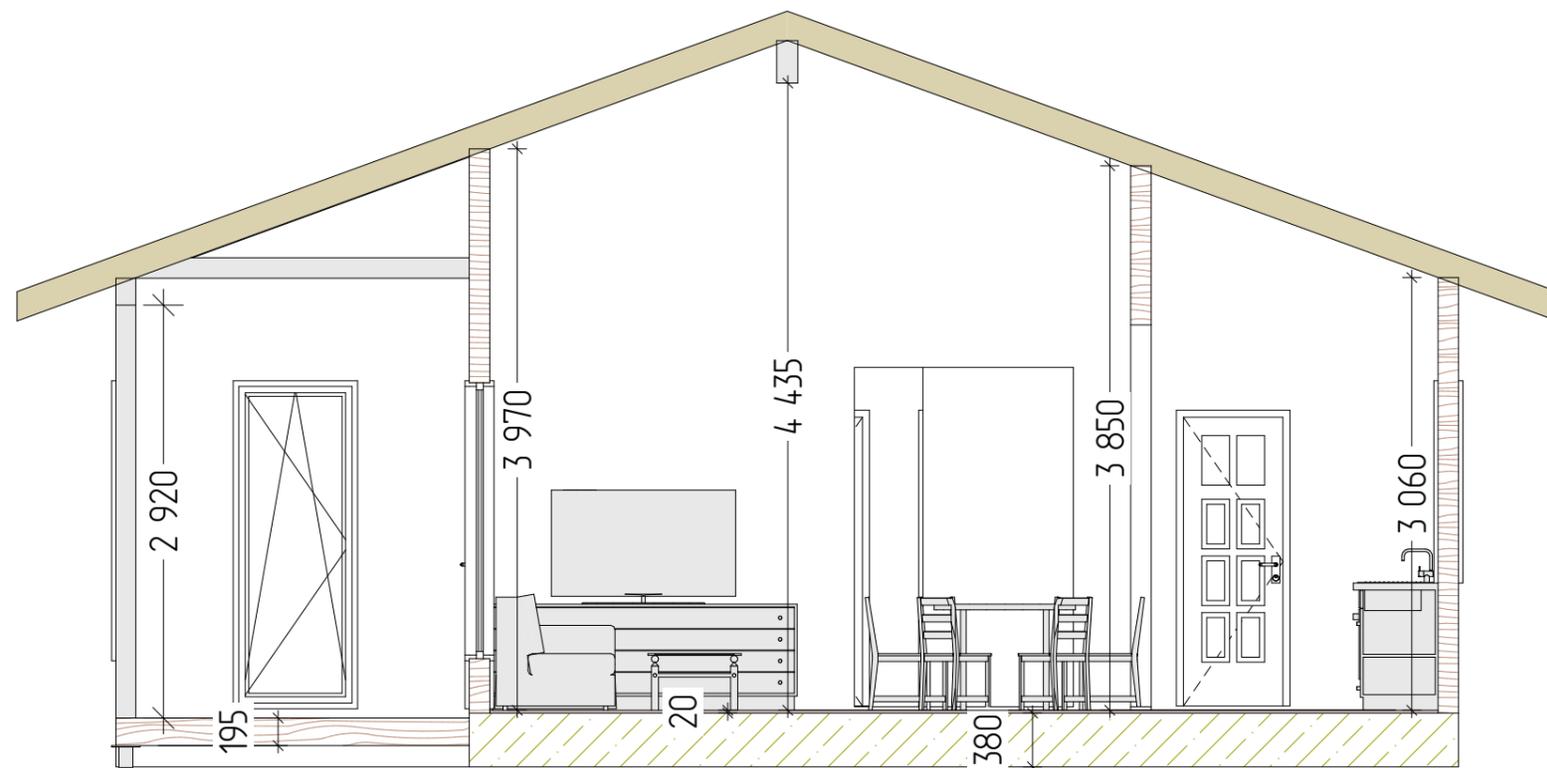


Разрез 2-2: помещения с вторым светом


Эскизный проект индивидуального жилого дома

Дом "Семейные ценности"	Стадия	Лист	Листов
	АР	8	9
Разрез	KronaVille.ru		

Каталог Окон

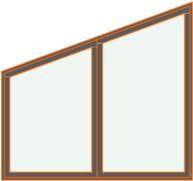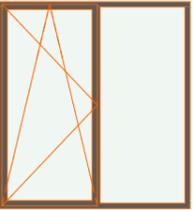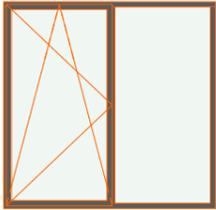Количество	1	1	1	2	2	2	3
Размер Ш х В	1 800×1 680	1 800×1 950	850×1 400	1 500×1 400	2 000×1 950	850×2 290	600×1 400
Вид со Стороны Открывания							

Каталог Дверей

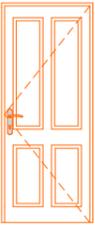Количество	1	2	4
Размер Ш х В	960×2 080	760×2 070	860×2 070
Вид со Стороны Открывания			

Эскизный проект индивидуального жилого дома

Дом "Семейные ценности"

Стадия

АР

Лист

9

Листов

9

Каталог окон и дверей

KronaVille.ru