

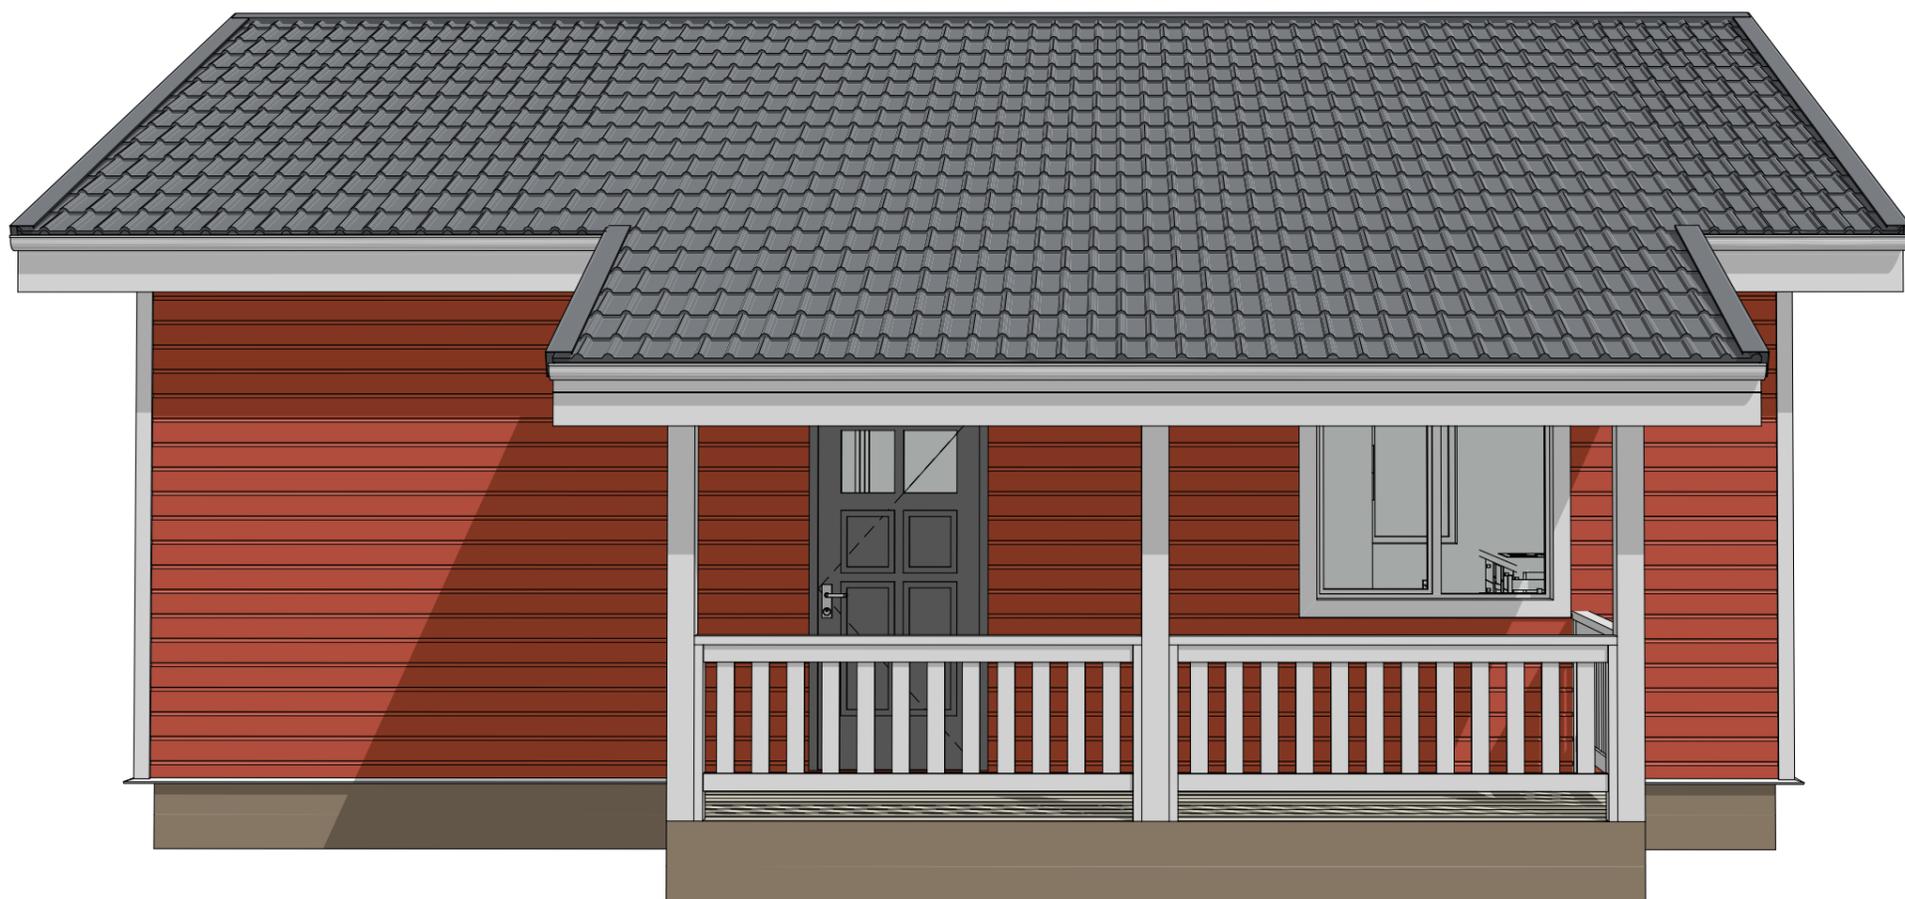


ПРОЕКТНАЯ ДОКУМЕНТАЦИЯ

Индивидуальный жилой дом "Ириновка"

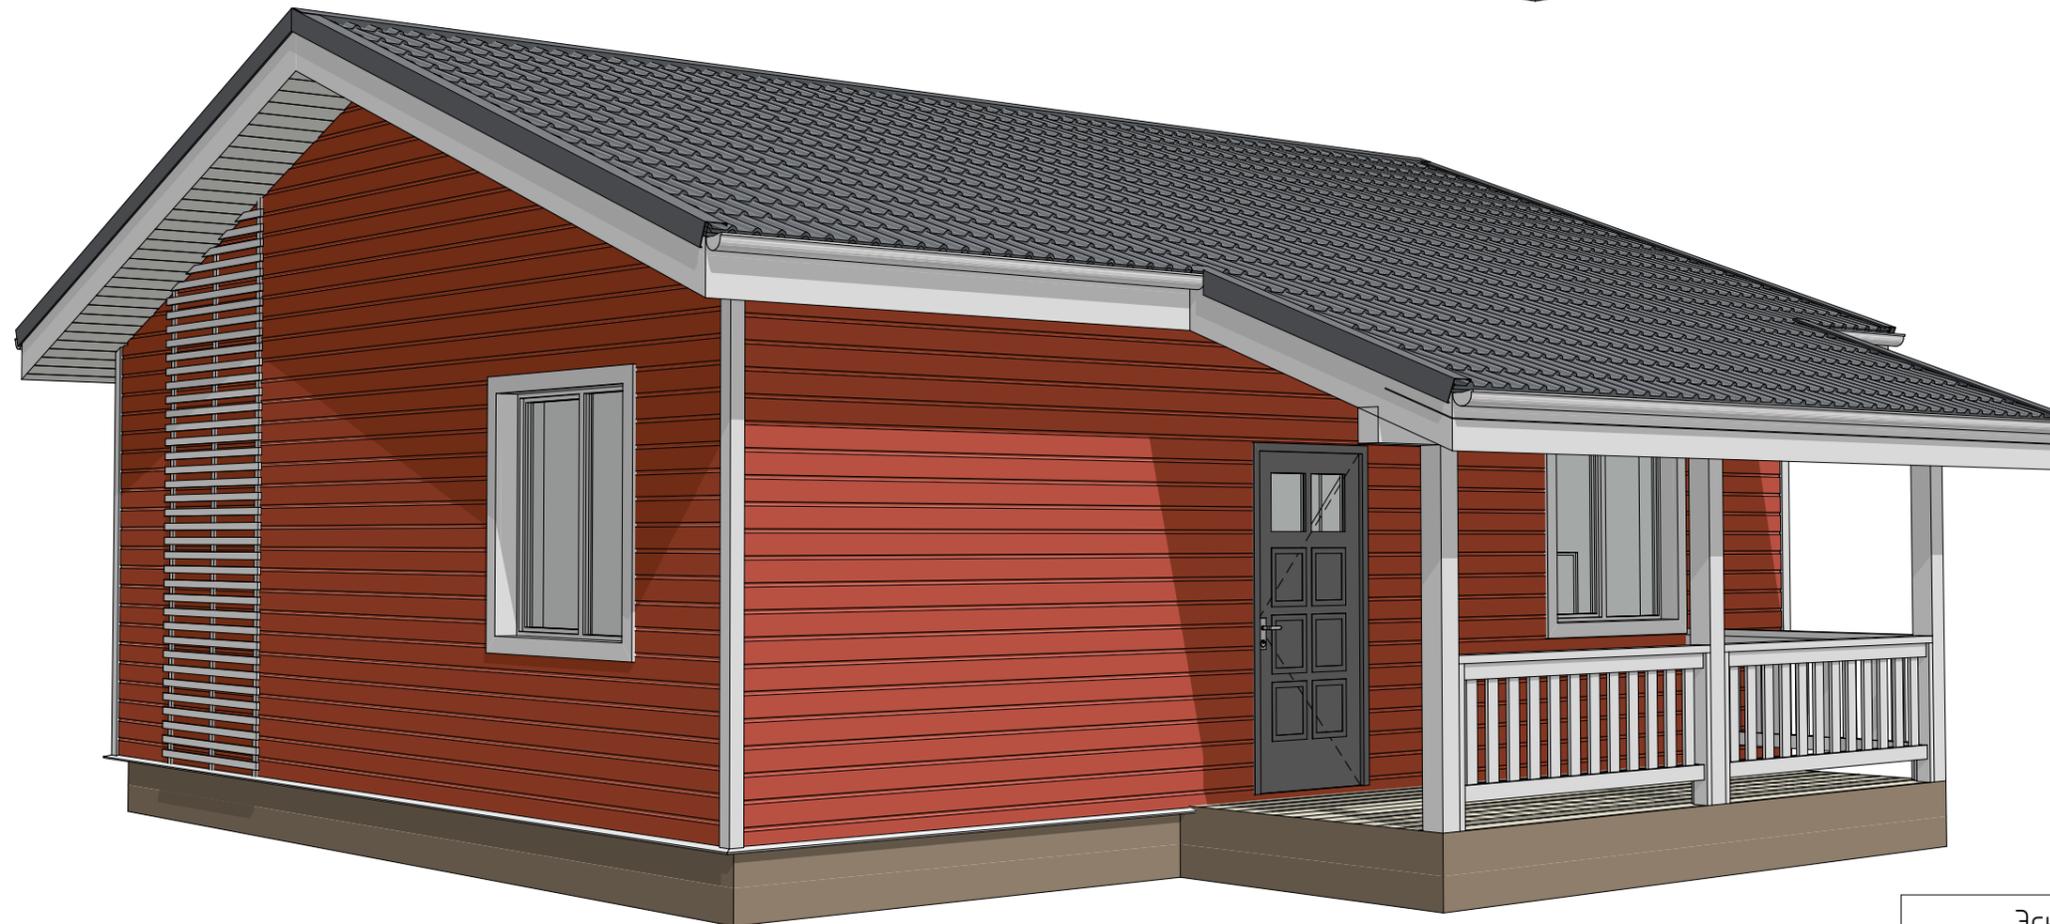

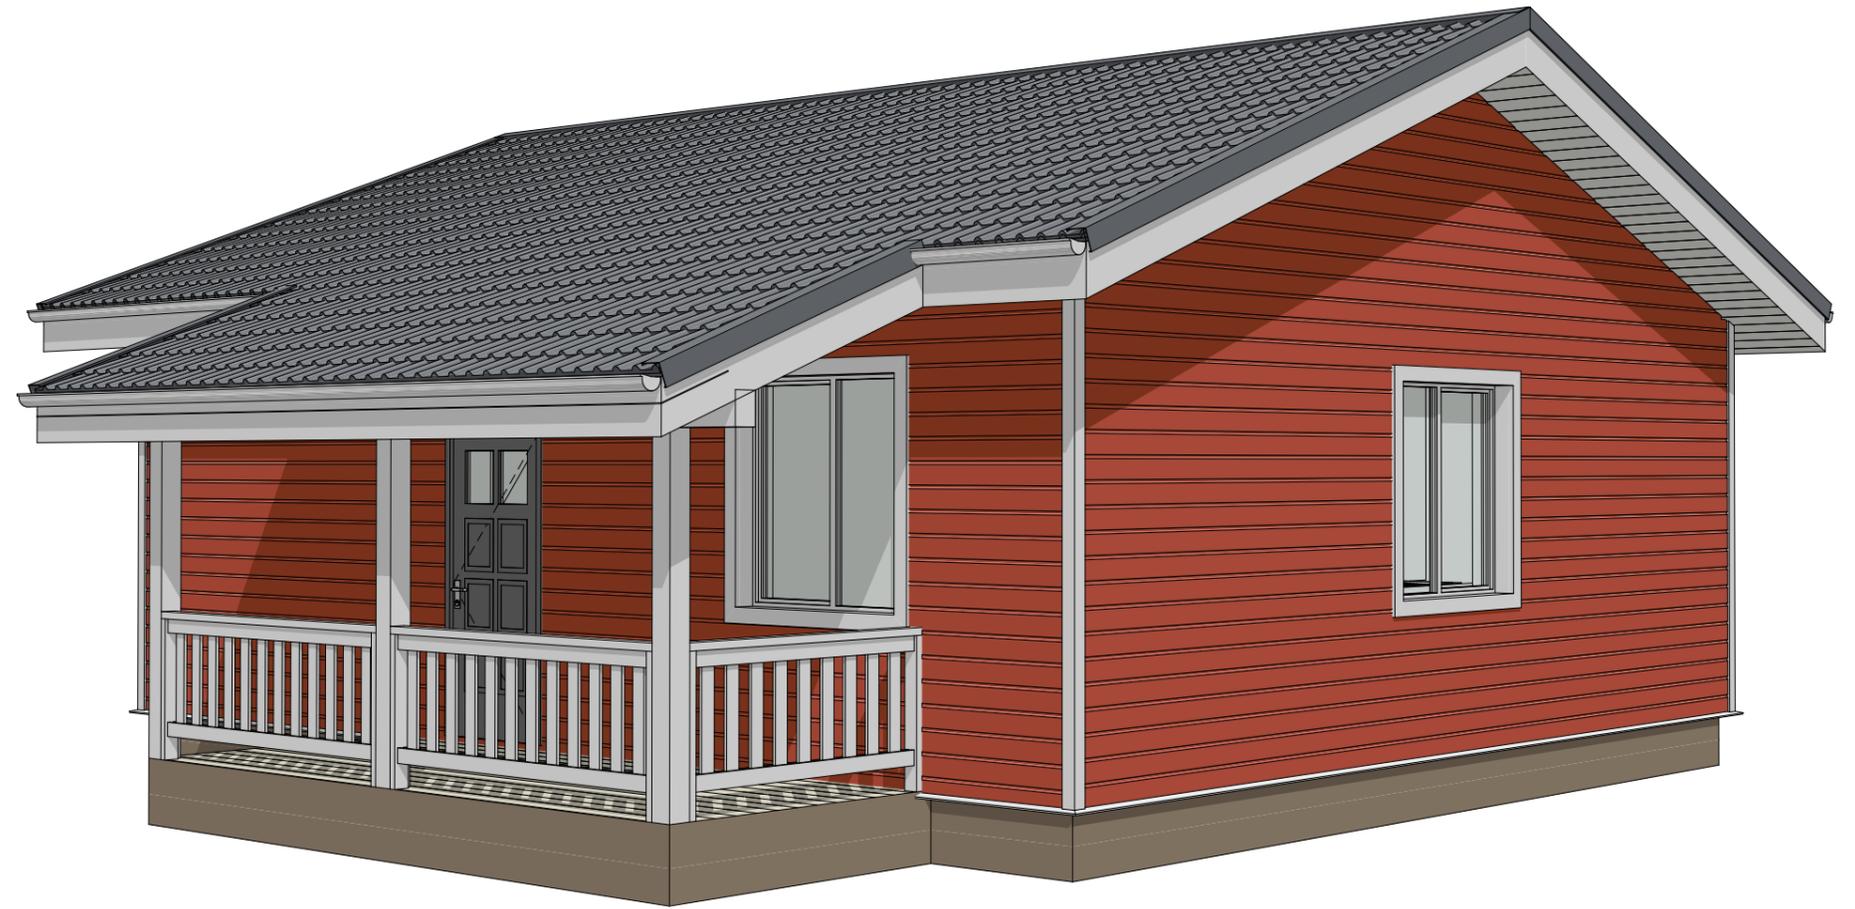

Эскизный проект индивидуального жилого дома

Дом "Ириновка"

Стадия
АР

Лист
2

Листов
10

ЗД виды-1

KronaVille.ru



Эскизный проект индивидуального жилого дома

Дом "Ириновка"

Стадия

АР

Лист

3


Листов

10

3Д виды-2

KronaVille.ru


Экспликация помещений 1-й этаж		
Н/П	Название Помещения	Площадь м2
1	Терраса	9,70
2	Холл	8,27
3	С/У	6,03
5	Гостиная	16,64
6	Кухня	5,13
7	Спальня	12,80
8	Гостевая	9,49
		68,06 м ²

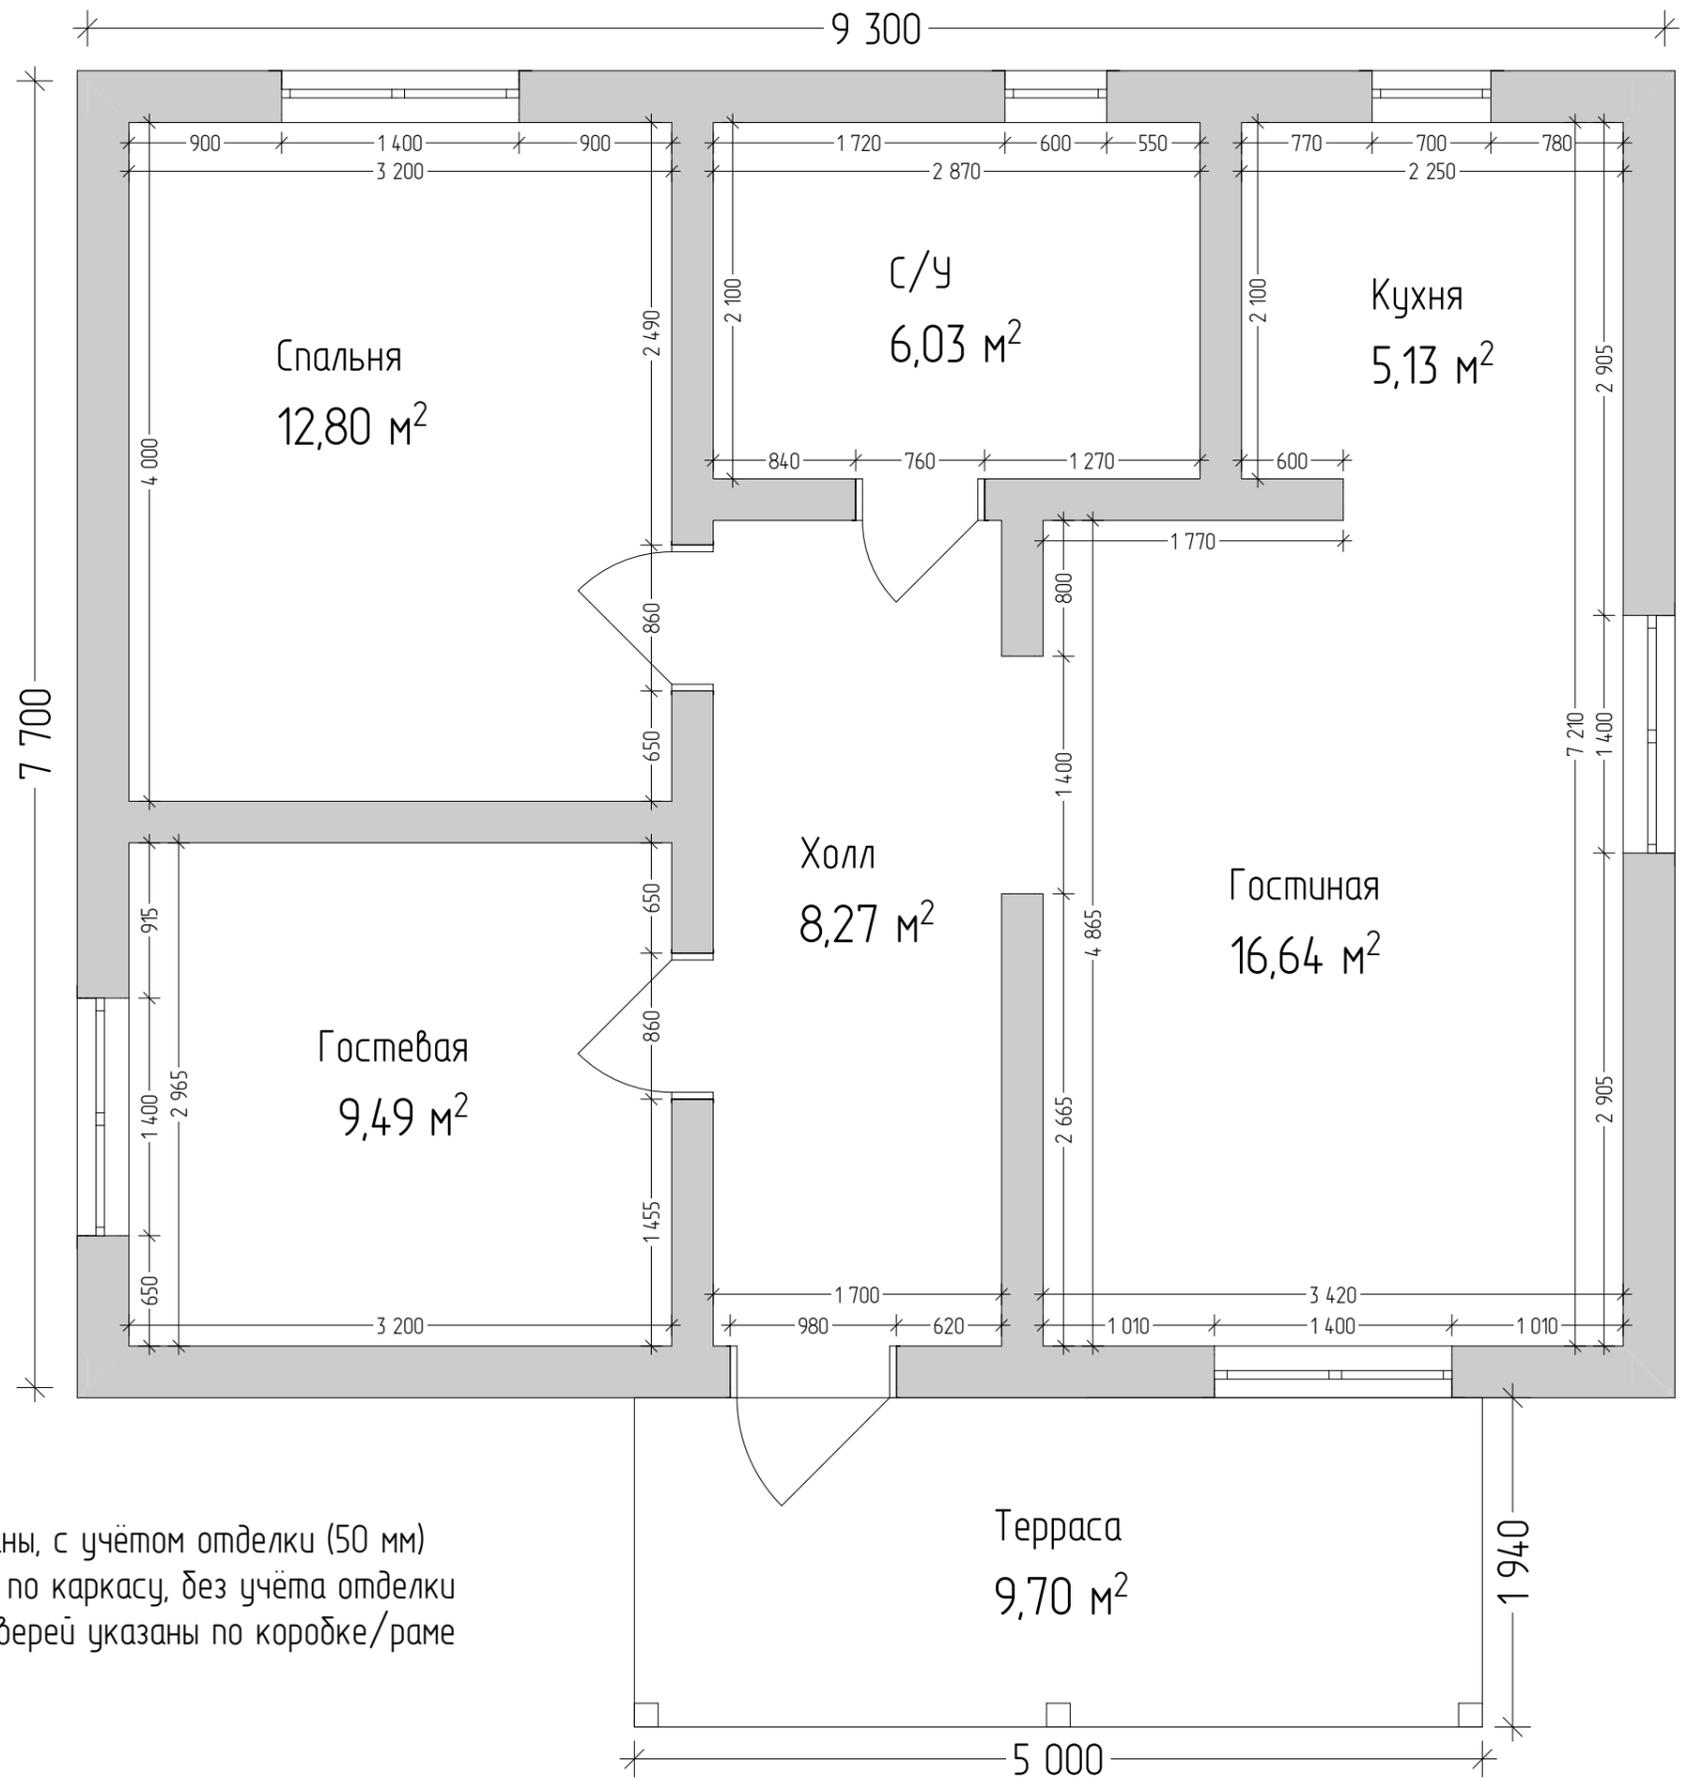


1. Внутренние размеры указаны, с учётом отделки (50 мм)
2. Наружный габарит указан по каркасу, без учёта отделки
3. Размеры проёмов окон и дверей указаны по коробке/раме

Эскизный проект индивидуального жилого дома			
Дом "Ириновка"	Стадия	Лист	Листов
	АР	4	10
План 1 этажа		KronaVille.ru	

Экспликация помещений 1-й этаж		
Н/П	Название Помещения	Площадь м ²
1	Терраса	9,70
2	Холл	8,27
3	С/У	6,03
5	Гостиная	16,64
6	Кухня	5,13
7	Спальня	12,80
8	Гостевая	9,49
		68,06 м ²

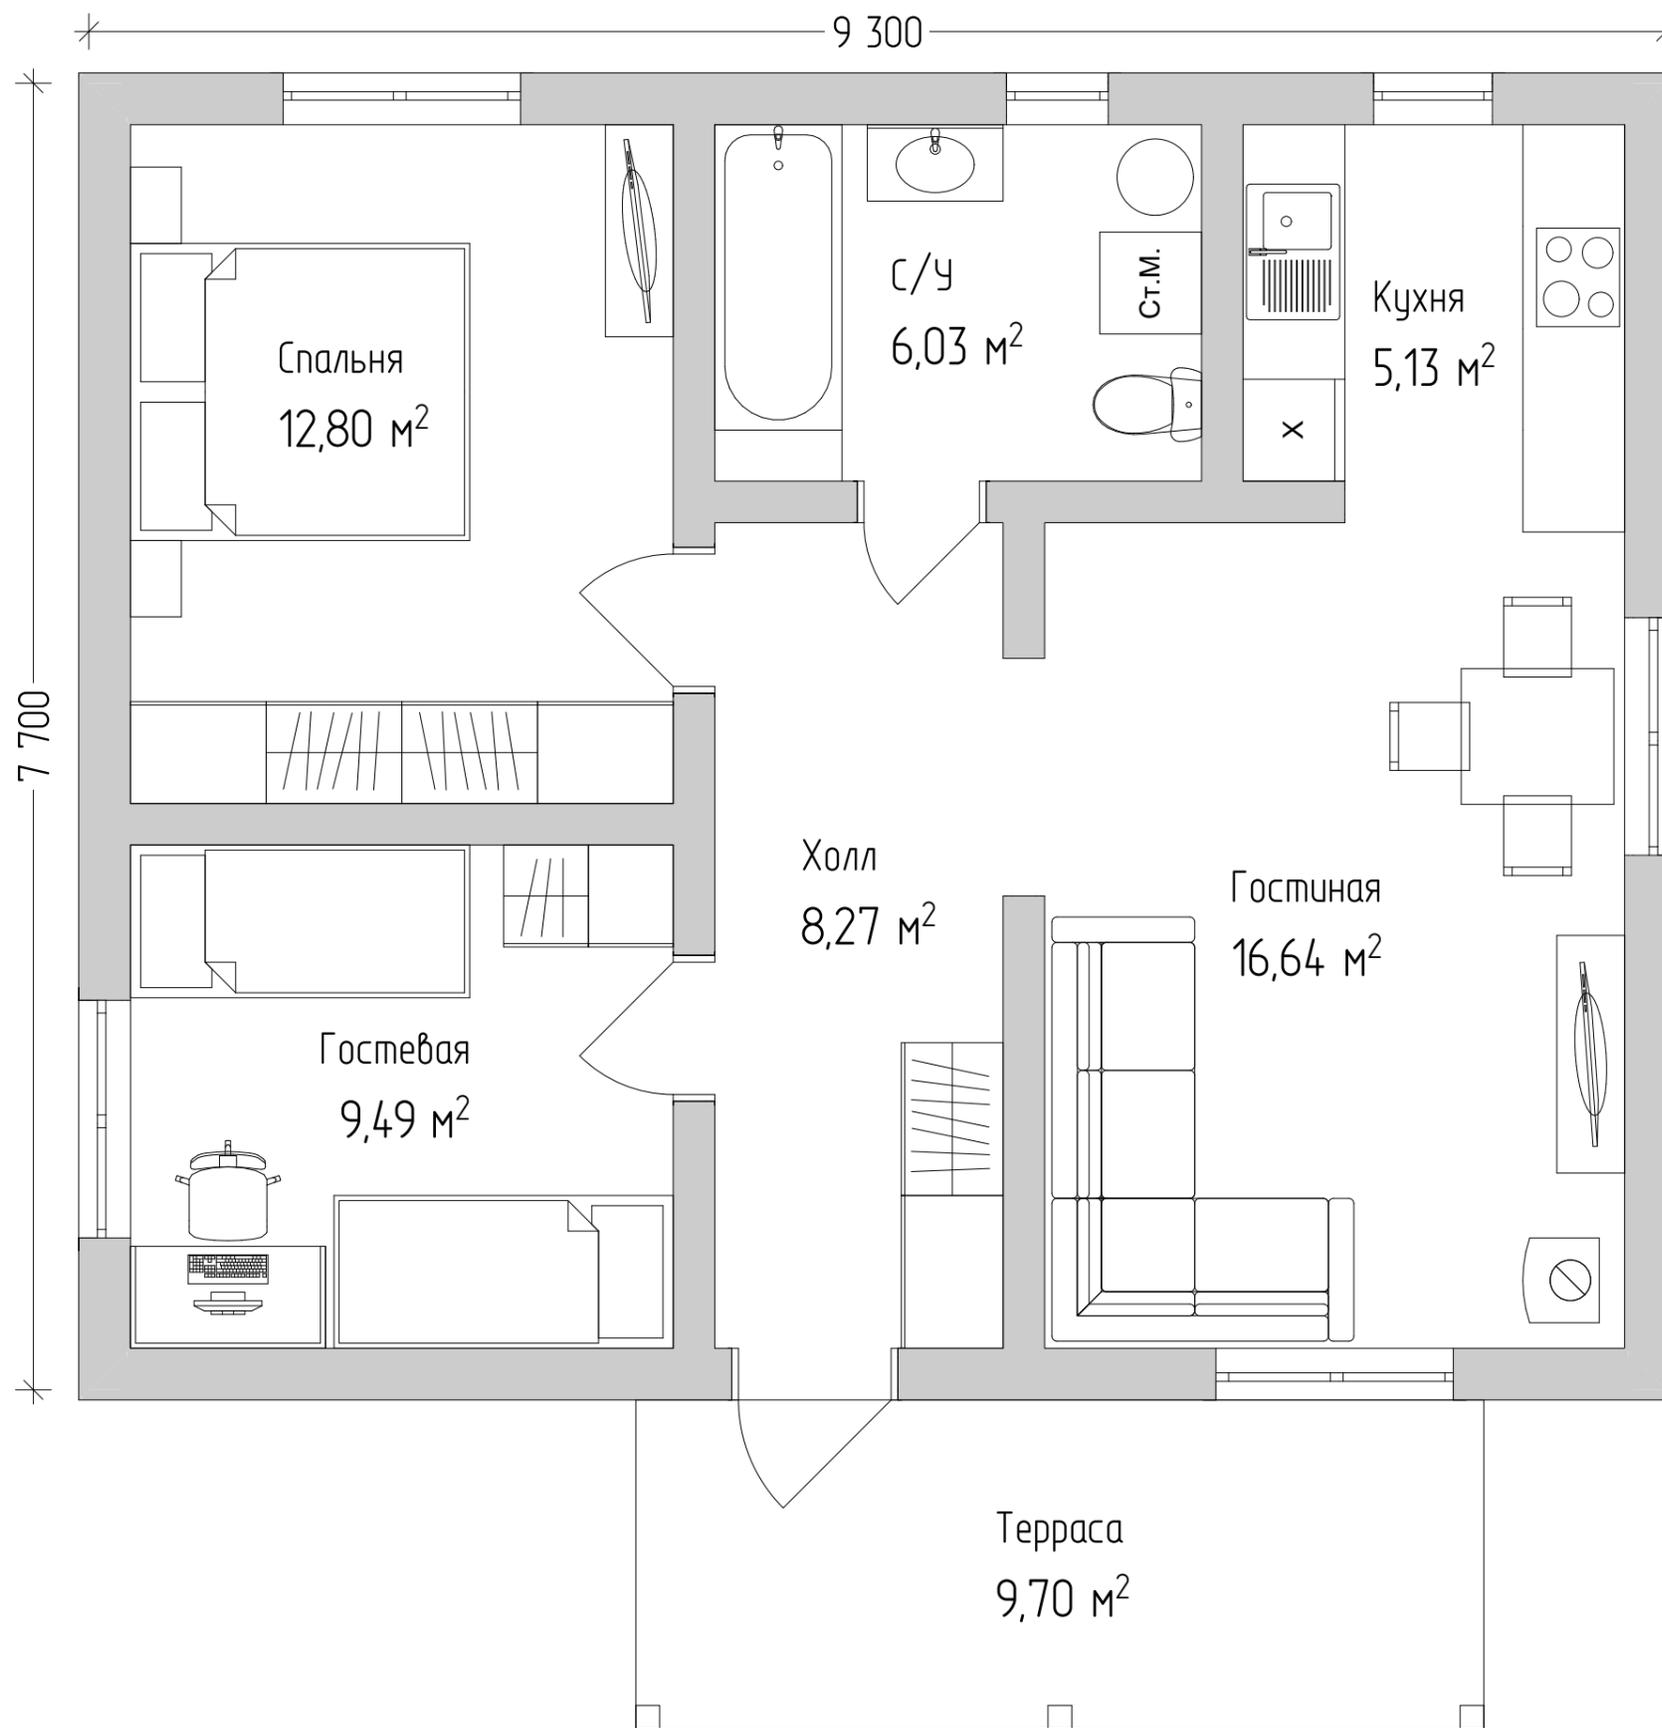

Эскизный проект индивидуального жилого дома			
Дом "Ириновка"	Стадия	Лист	Листов
	АР	5	10
План 1 этажа с мебелью		KronaVille.ru	

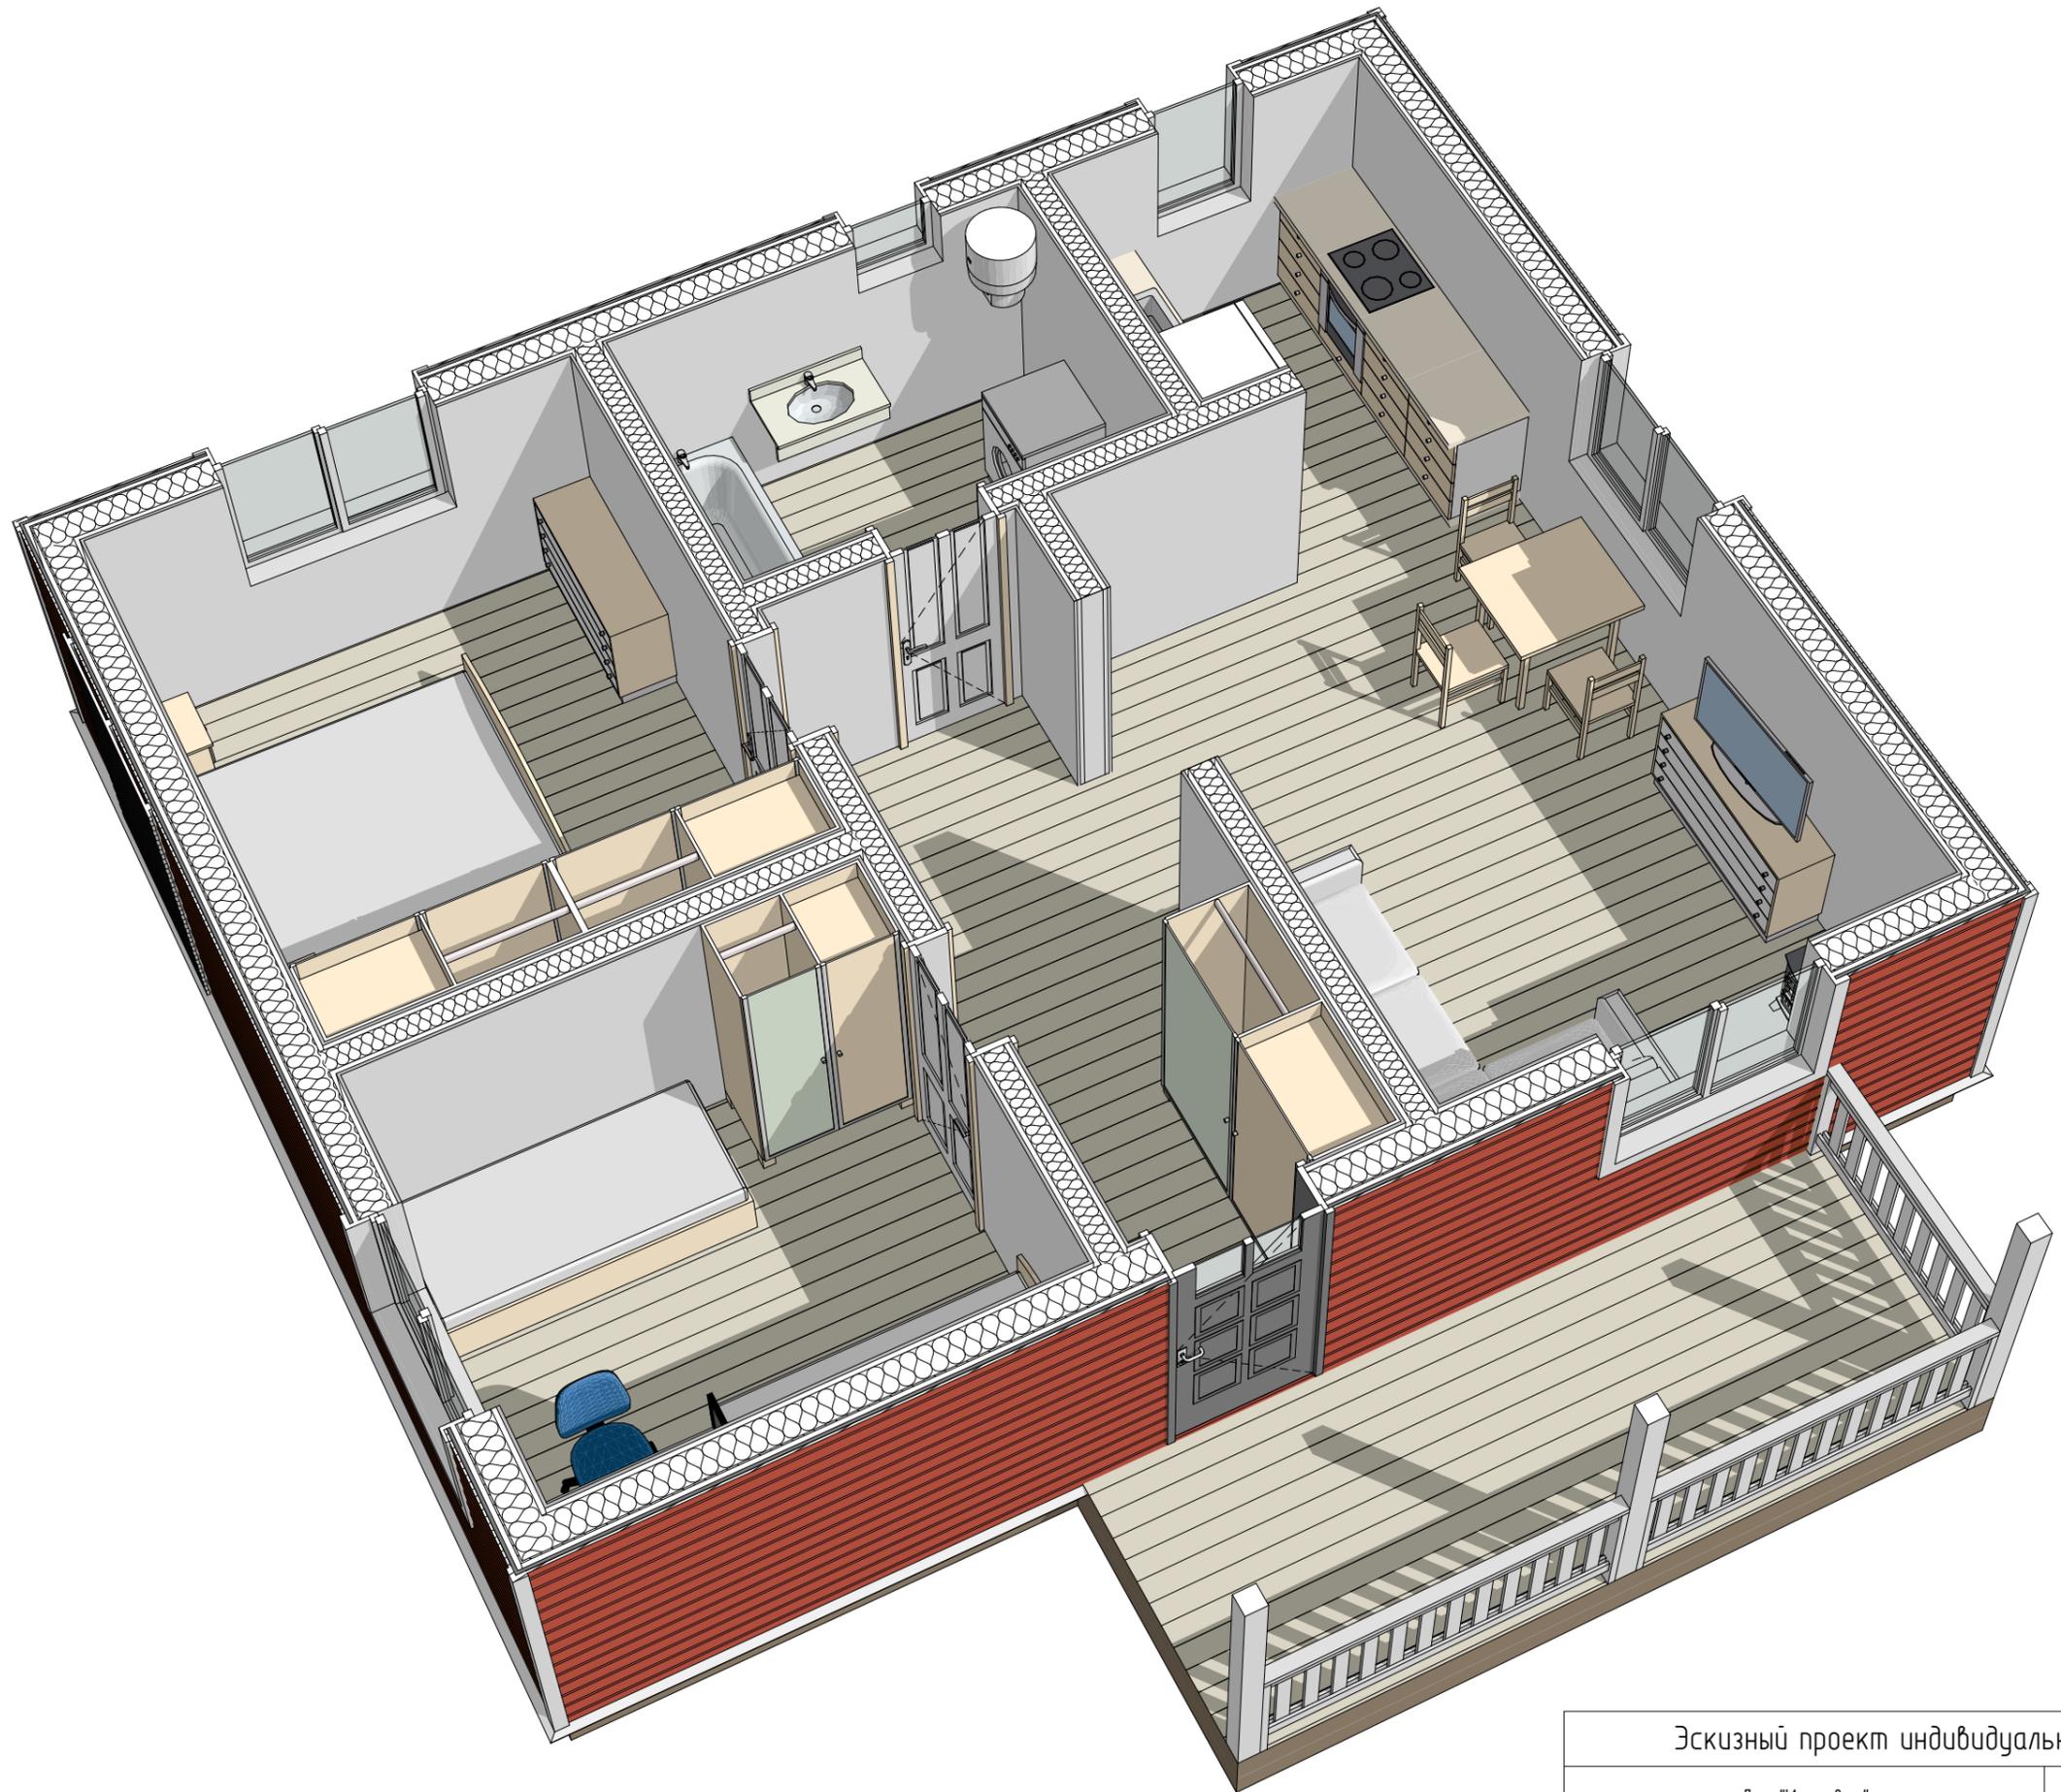

Эскизный проект индивидуального жилого дома

Дом "Ириновка"

Стадия

АР

Лист

6

Листов


10

3Д разрез


KronaVille.ru



Юз

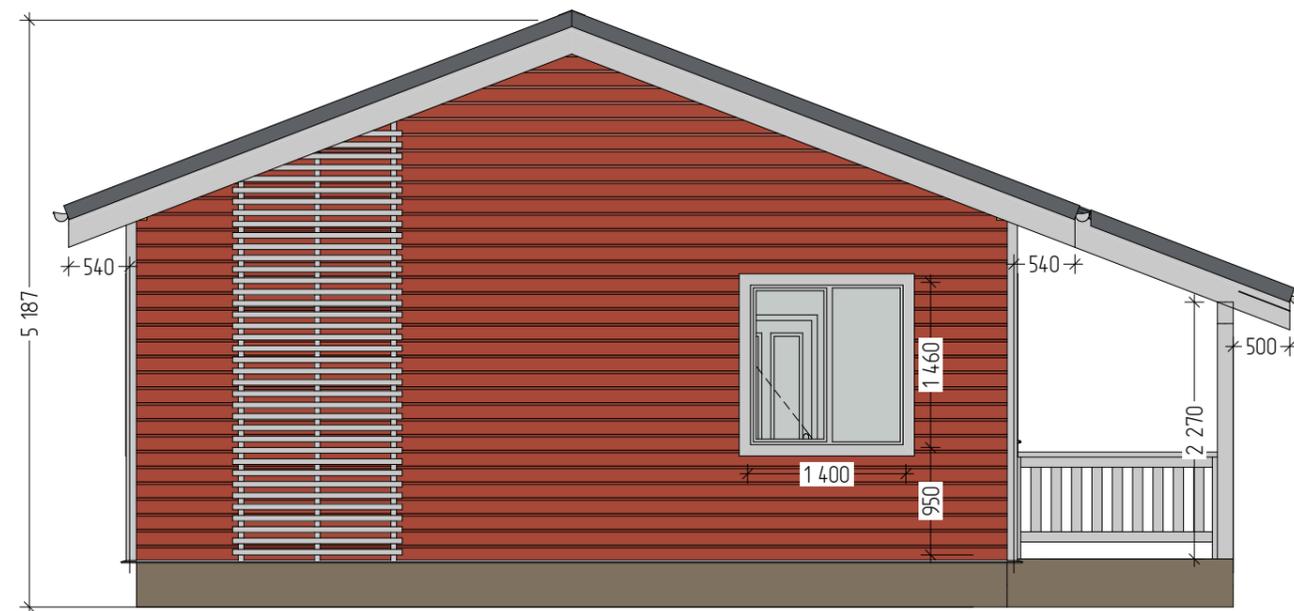

Запад

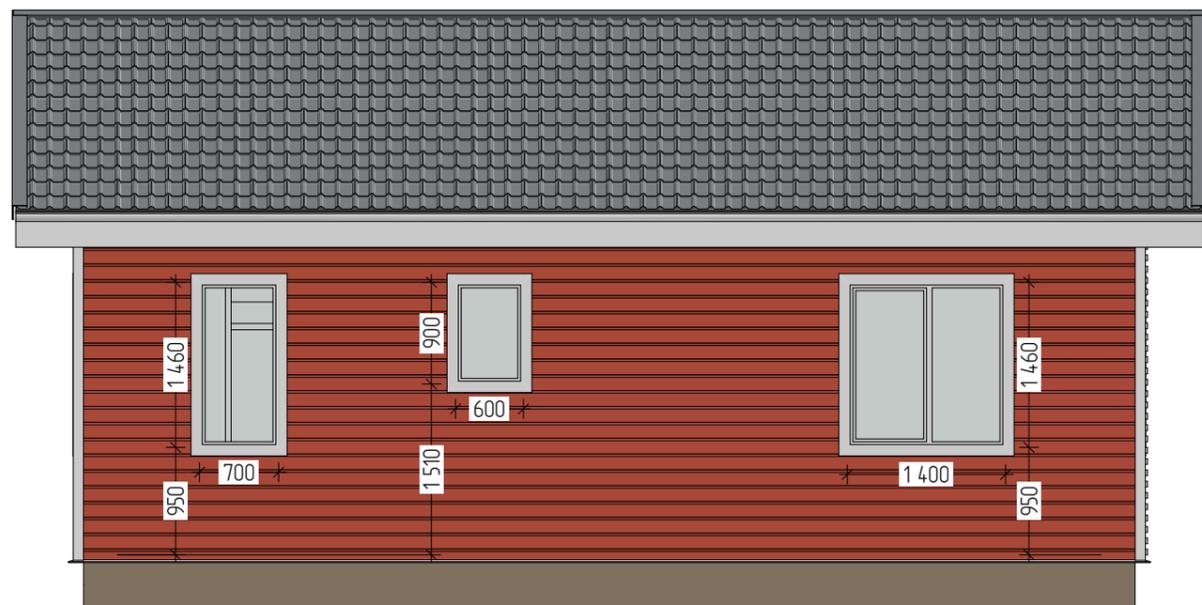

Север



Восток


Эскизный проект индивидуального жилого дома

Дом "Ириновка"

Стадия	Лист	Листов
АР	7	10


Фасады

KronaVille.ru

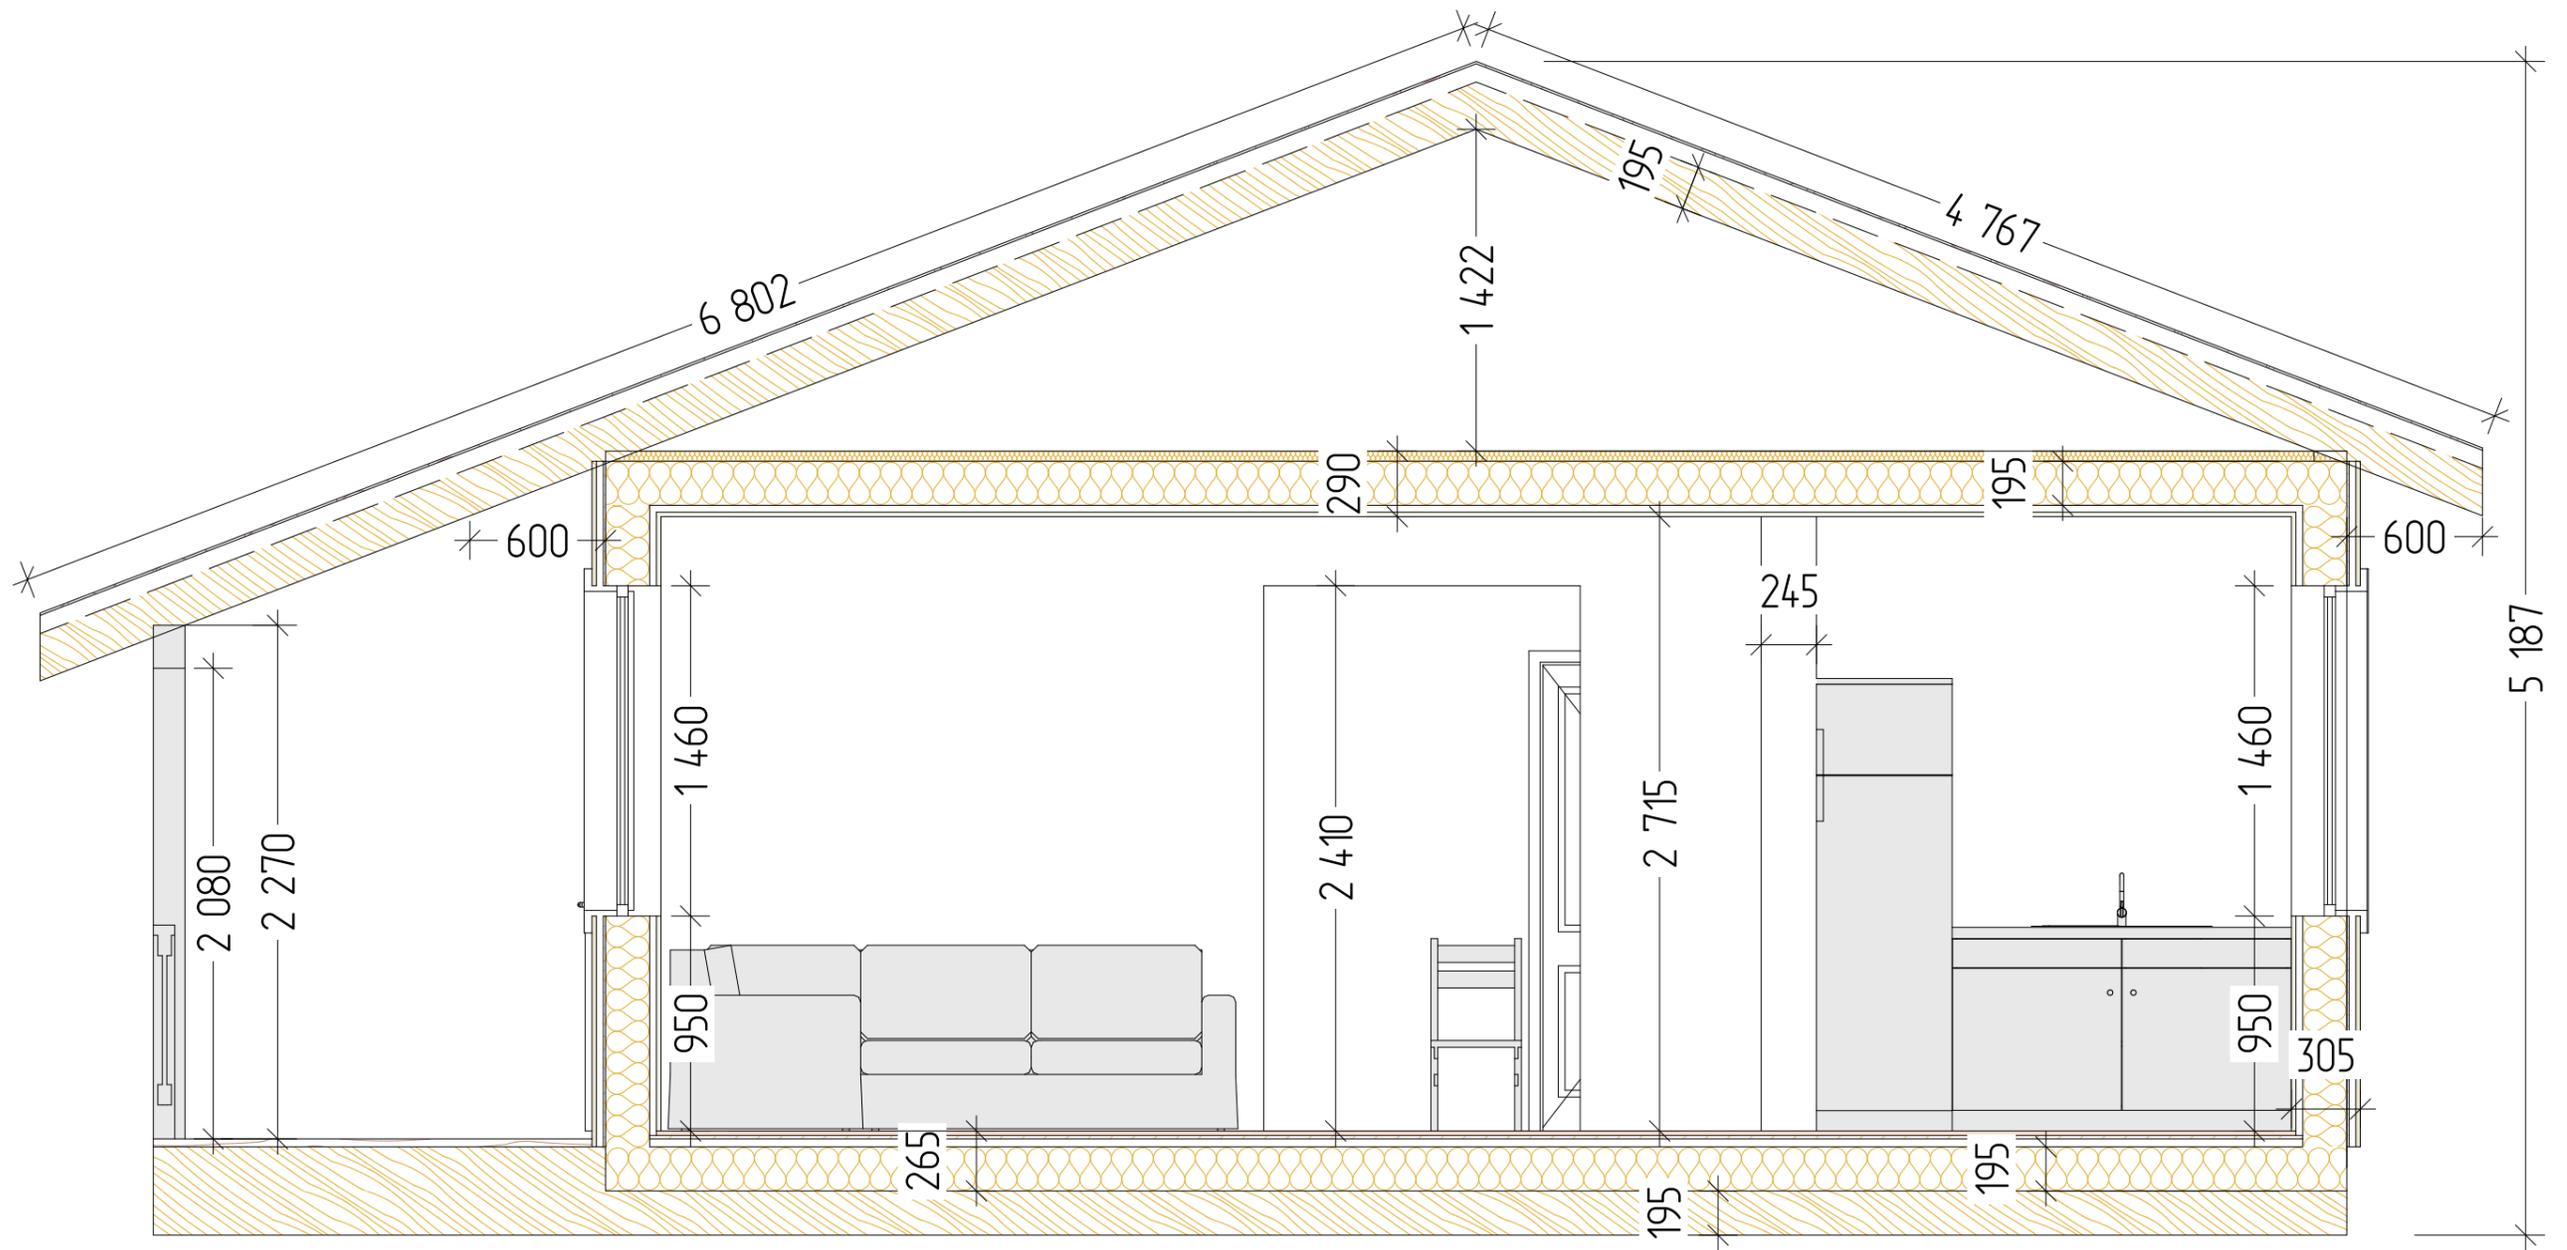




1. Высоты указаны с учётом отделки.
2. Толщина стен и перекрытий указаны без учёта отделки:
 - обвязка - 195 мм;
 - цокольное перекрытие - 195 мм;
 - чердачное перекрытие - 195 мм;
 - стропильная конструкция - 195 мм;
 - наружные стены - 195 мм;
 - внутренние перегородки - 145 мм.




Эскизный проект индивидуального жилого дома			
Дом "Ириновка"	Стадия	Лист	Листов
	АР	8	10
Разрез 1-1	KronaVille.ru		

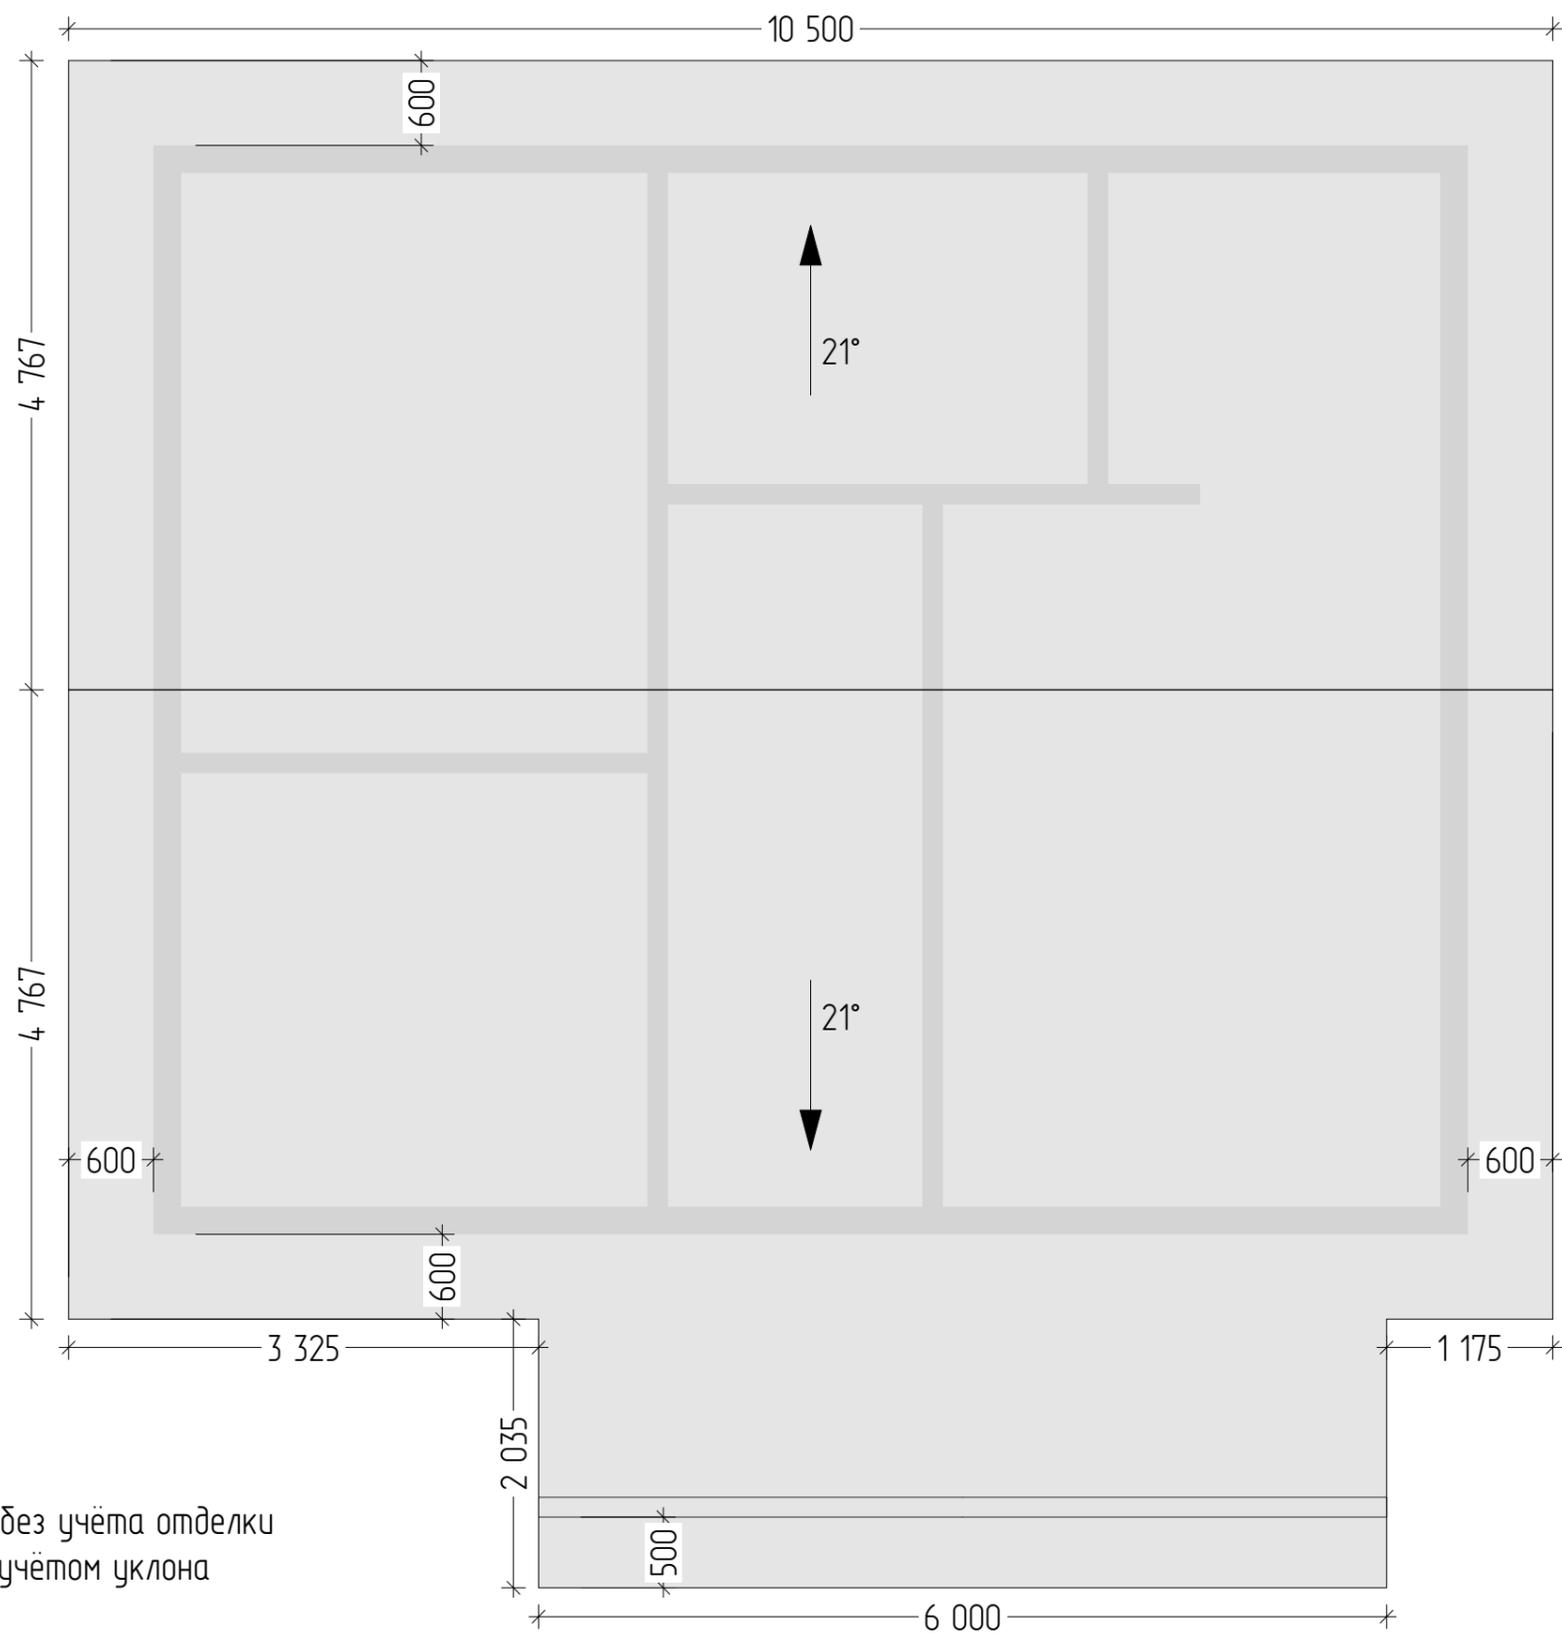

1. Выносы карнизных свесов указаны без учёта отделки
2. Размеры скатов крыши указаны с учётом уклона

Эскизный проект индивидуального жилого дома			
Дом "Ириновка"	Стадия	Лист	Листов
	АР	9	10
План крыши		KronaVille.ru	

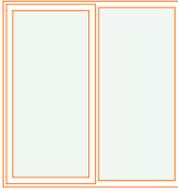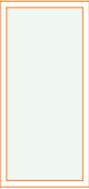 Каталог Окон			
ID Имя	ОК-1	ОК-2	ОК-3
Количество	4	1	1
Размер Ш x В	1 400×1 460	700×1 460	600×900
Вид со Стороны Открывания			

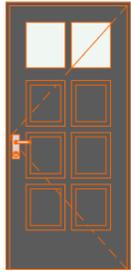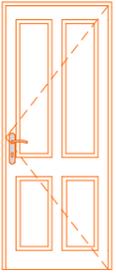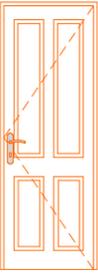Каталог Дверей			
ID элемента	ДВМ-1	ДМ-1	ДМ-2
Количество	1	2	1
Размер Ш x В	980×2 100	860×2 100	760×2 100
Вид со Стороны Открывания			

Эскизный проект индивидуального жилого дома

Дом "Ириновка"

Стадия

АР

Лист

10

Листов

10

Каталог окон и дверей

KronaVille.ru