


KronaVille.ru
Проектирование и строительство каркасных домов

ПРОЕКТНАЯ ДОКУМЕНТАЦИЯ



Индивидуальный жилой дом
"Старая Ладога"




2023

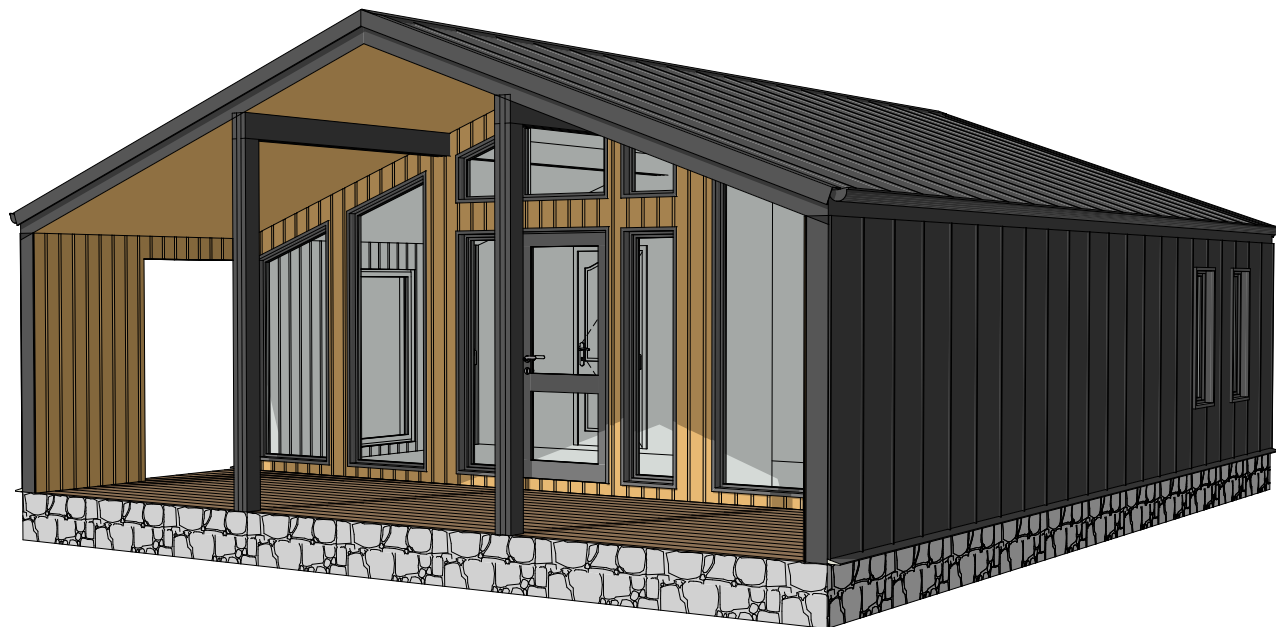

Дом "Старая Ладога"	Стадия	Лист	Листов
	АР	2	8
3Д вид-1	KronaVilleru		

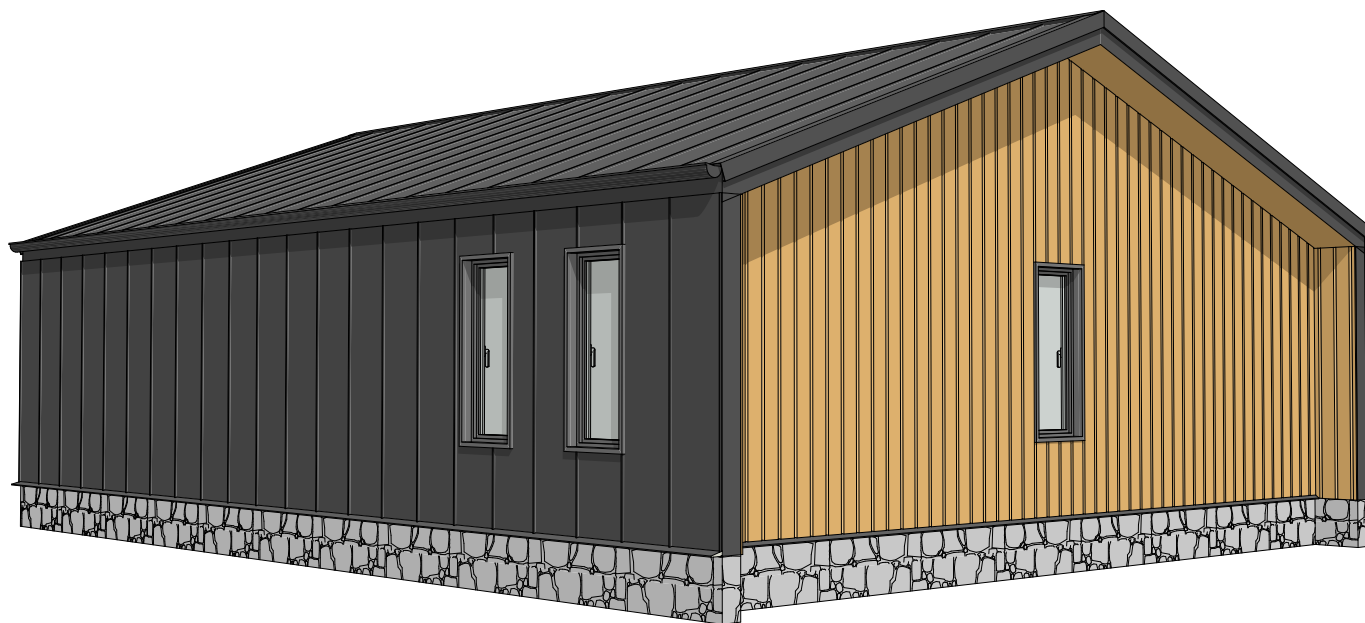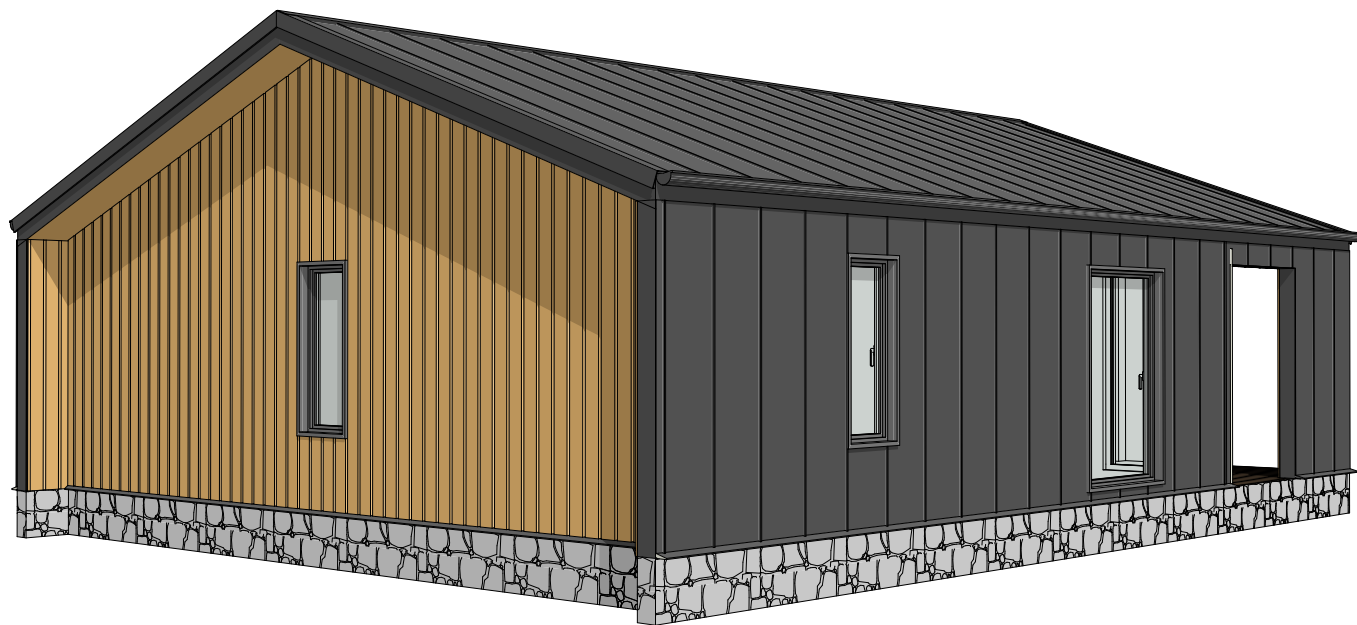


Дом "Старая Ладога"	Стадия	Лист	Листов
	АР	3	8
3Д вид-2	KronaVilleru		

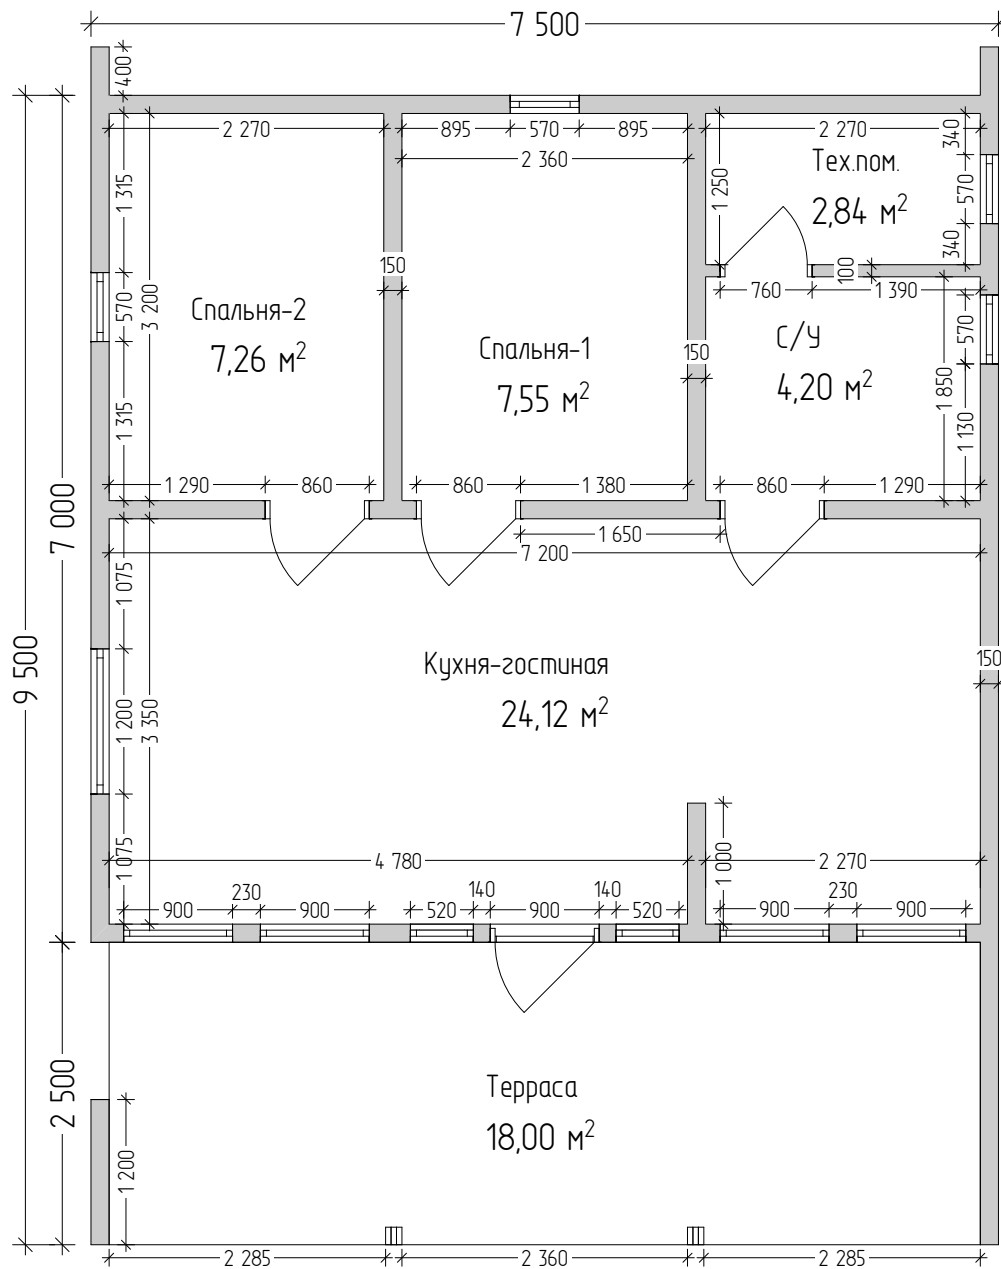

Экспликация помещений 1-й этаж		
Н/П	Название Помещения	Площадь м2
1	Терраса	18,00
3	Кухня-гостиная	24,12
4	Спальня-1	7,55
5	Спальня-2	7,26
6	С/У	4,20
7	Тех.пом.	2,84
		63,97 м²


1. Размеры указаны по каркасу, без учёта отделки.
2. Размеры проёмов окон и дверей указаны по коробке/раме.

Дом "Старая Ладога"	Стадия	Лист	Листов
	АР	4	8
План 1 этажа		KronaVilleru	

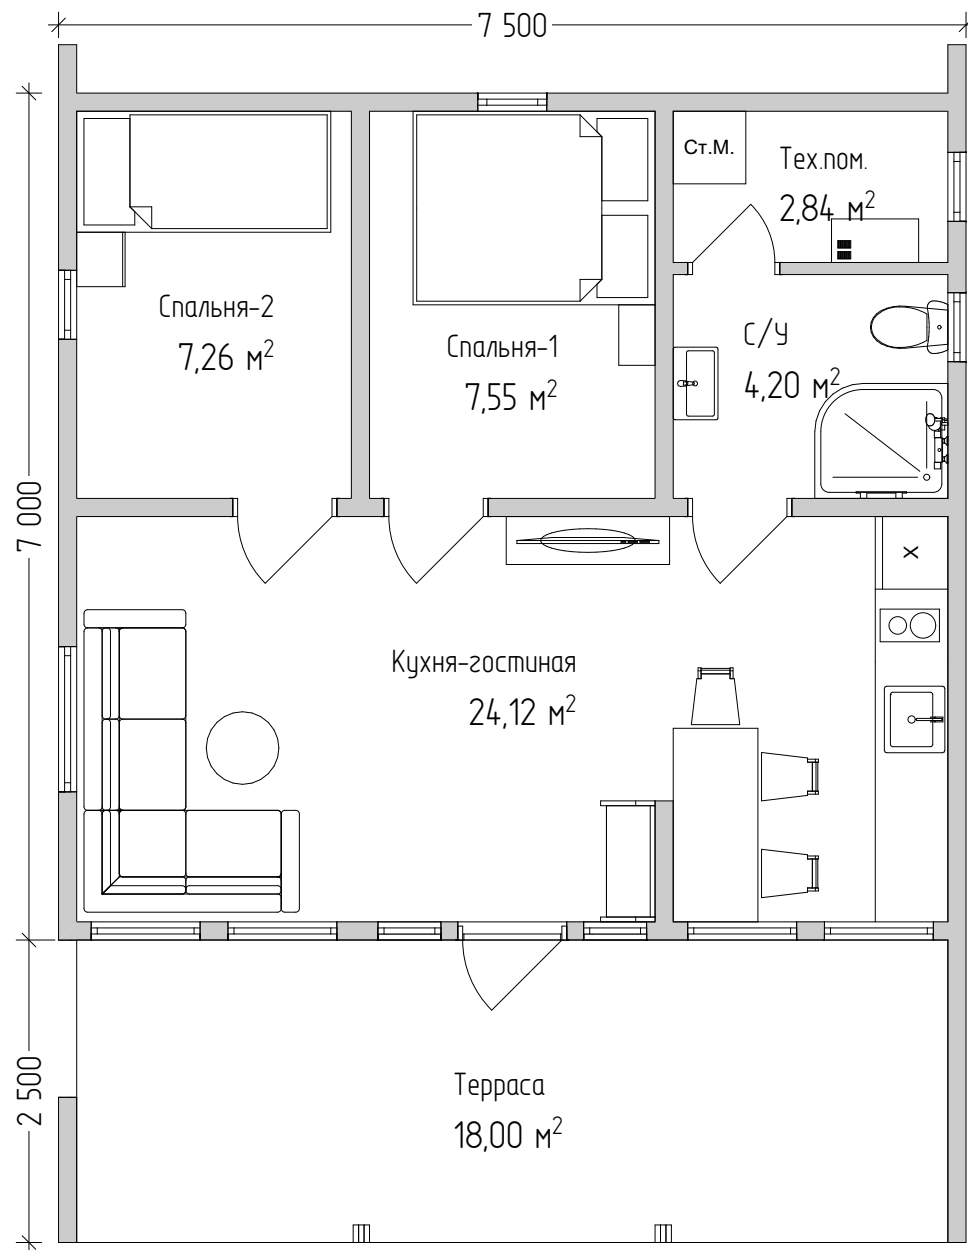

Экспликация помещений 1-й этаж		
Н/П	Название Помещения	Площадь м ²
1	Терраса	18,00
3	Кухня-гостиная	24,12
4	Спальня-1	7,55
5	Спальня-2	7,26
6	с/у	4,20
7	Тех.пом.	2,84
		63,97 м ²

Дом "Старая Ладога"	Стадия	Лист	Листов
	АР	5	8
План с мебелью	KronaVilleru		

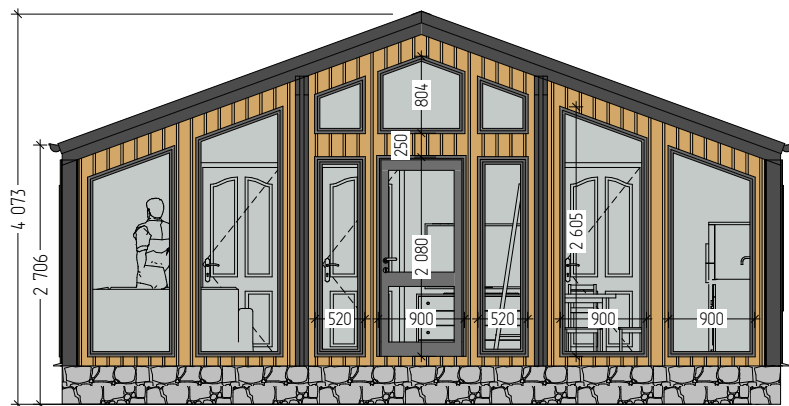


Юз



Запад




Север

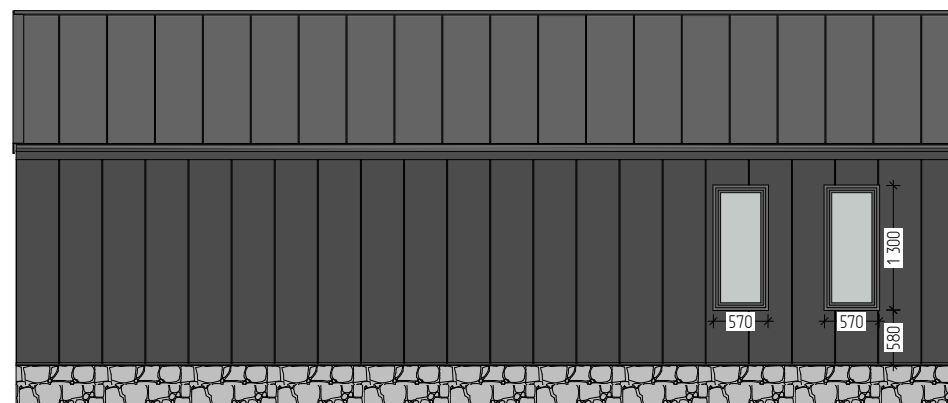





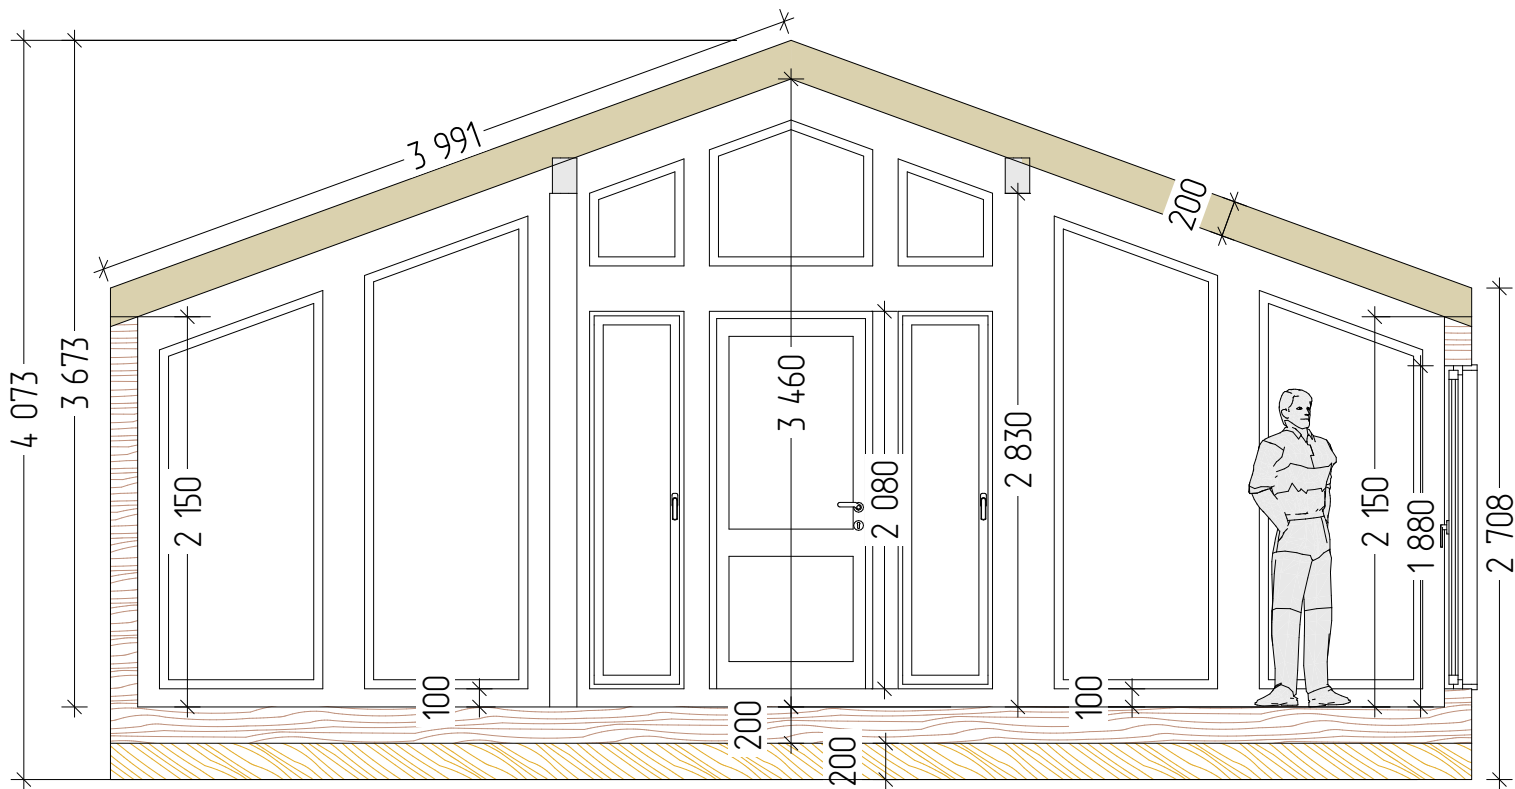


Восток

Дом "Старая Ладога"	Стадия	Лист	Листов
	АР	6	8
Фасады	KronaVilleru		



1. Высоты указаны без учёта отделки.
2. Толщина стен и перекрытий указаны без учёта отделки:
 - обвязка свай (пакет досок) - 200 мм
 - цокольное перекрытие - 200 мм;
 - стропильная конструкция - 200 мм;
 - стены - 150 / 100 мм.

Дом "Старая Ладога"	Стадия	Лист	Листов
	АР	7	8
Разрез	KronaVilleru		

Каталог Окон							
Количество	1	1	2	2	2	2	4
Размер Ш x В	1 200×1 780	900×804	520×2 080	520×590	900×2 195	900×2 605	570×1 300
Вид со Стороны Открывания							

Каталог Дверей			
Количество	1	1	3
Размер Ш x В	760×2 050	900×2 080	860×2 050
Вид со Стороны Открывания			

Дом "Старая Ладога"	Стадия	Лист	Листов
	АР	8	8
Каталог окон и дверей		KronaVilleru	