




Kronaville.ru - проектирование и строительство каркасных домов

## ПРОЕКТНАЯ ДОКУМЕНТАЦИЯ

### Индивидуальный жилой дом "Казань"

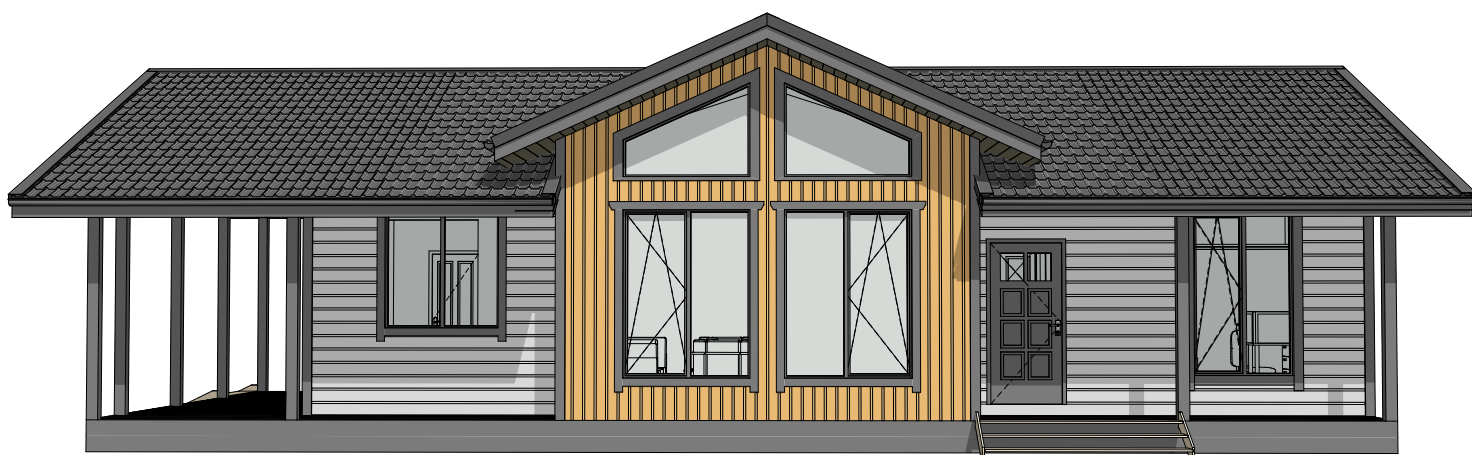

2023

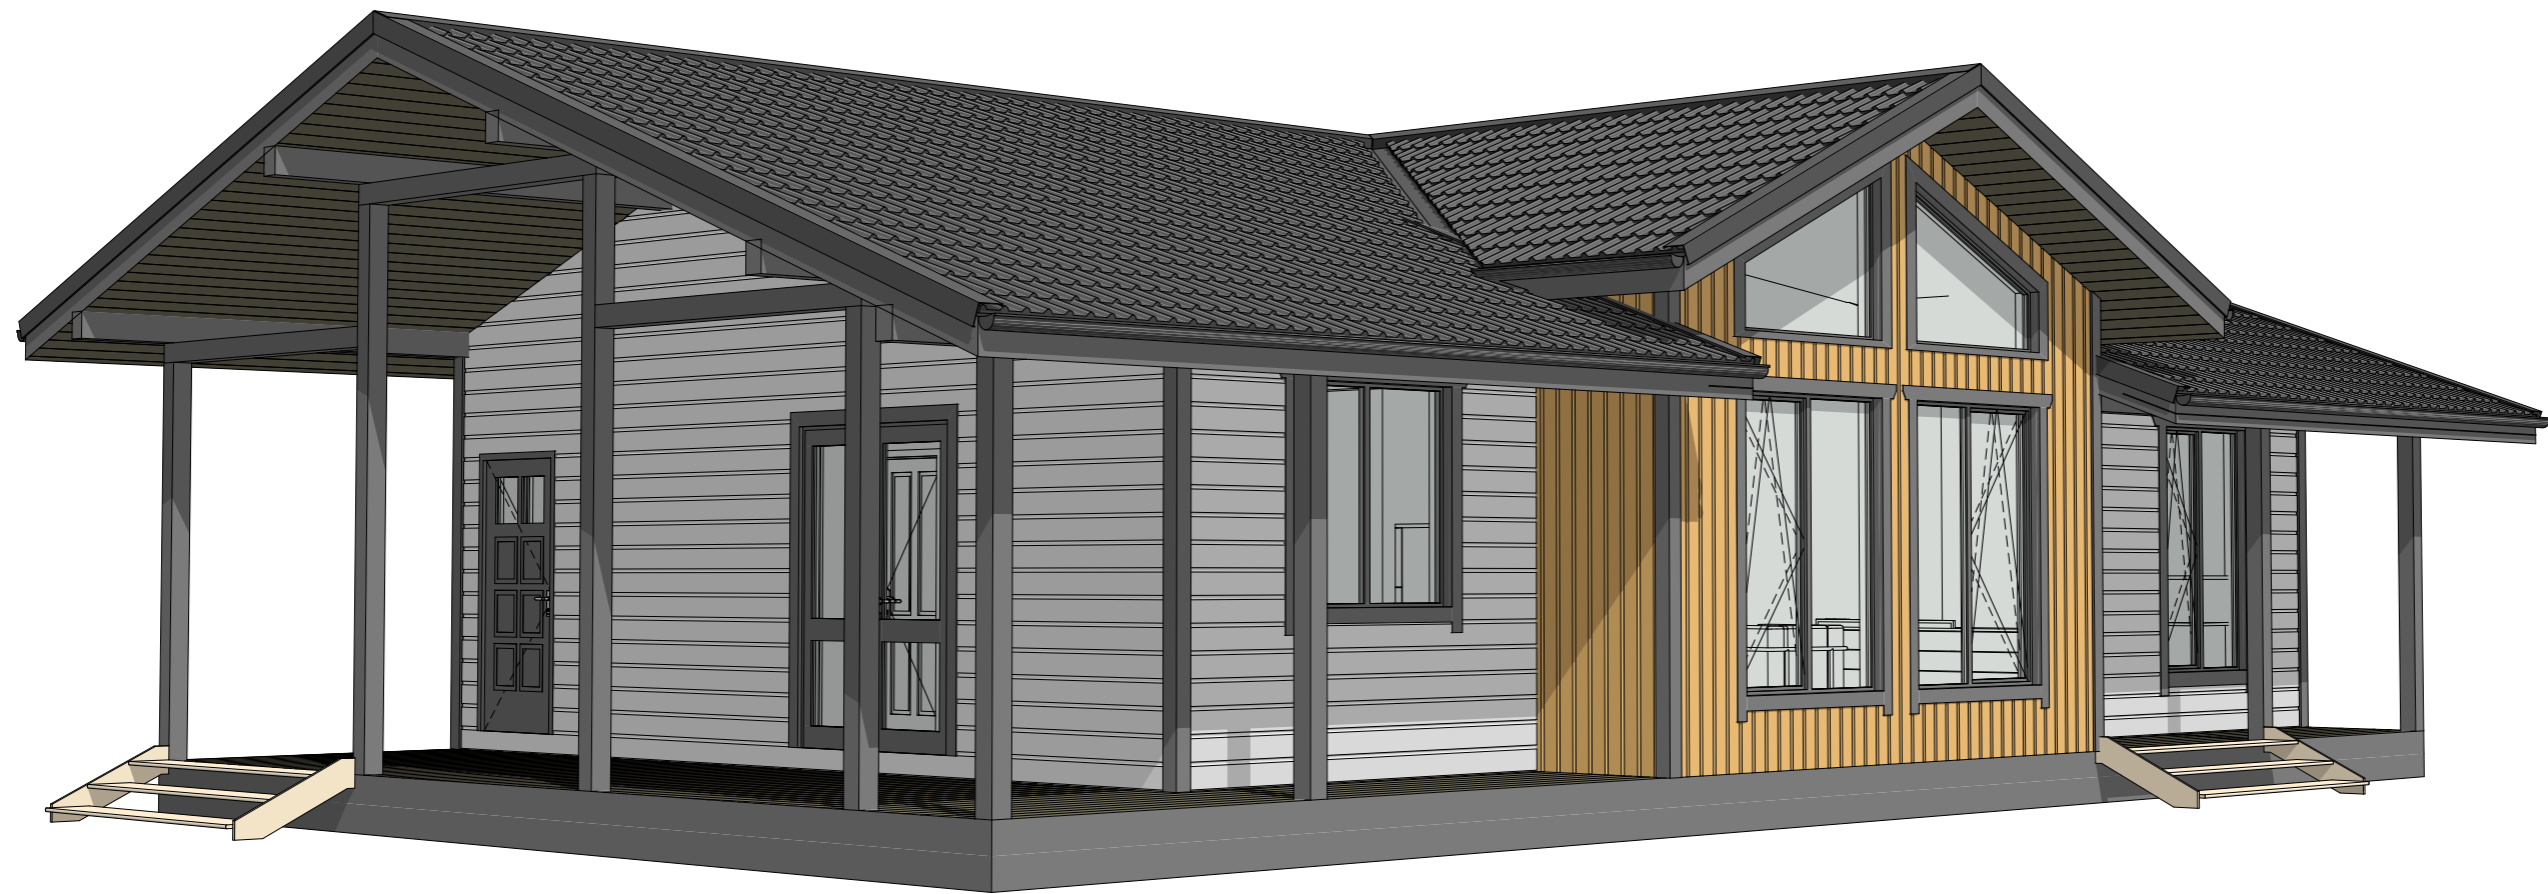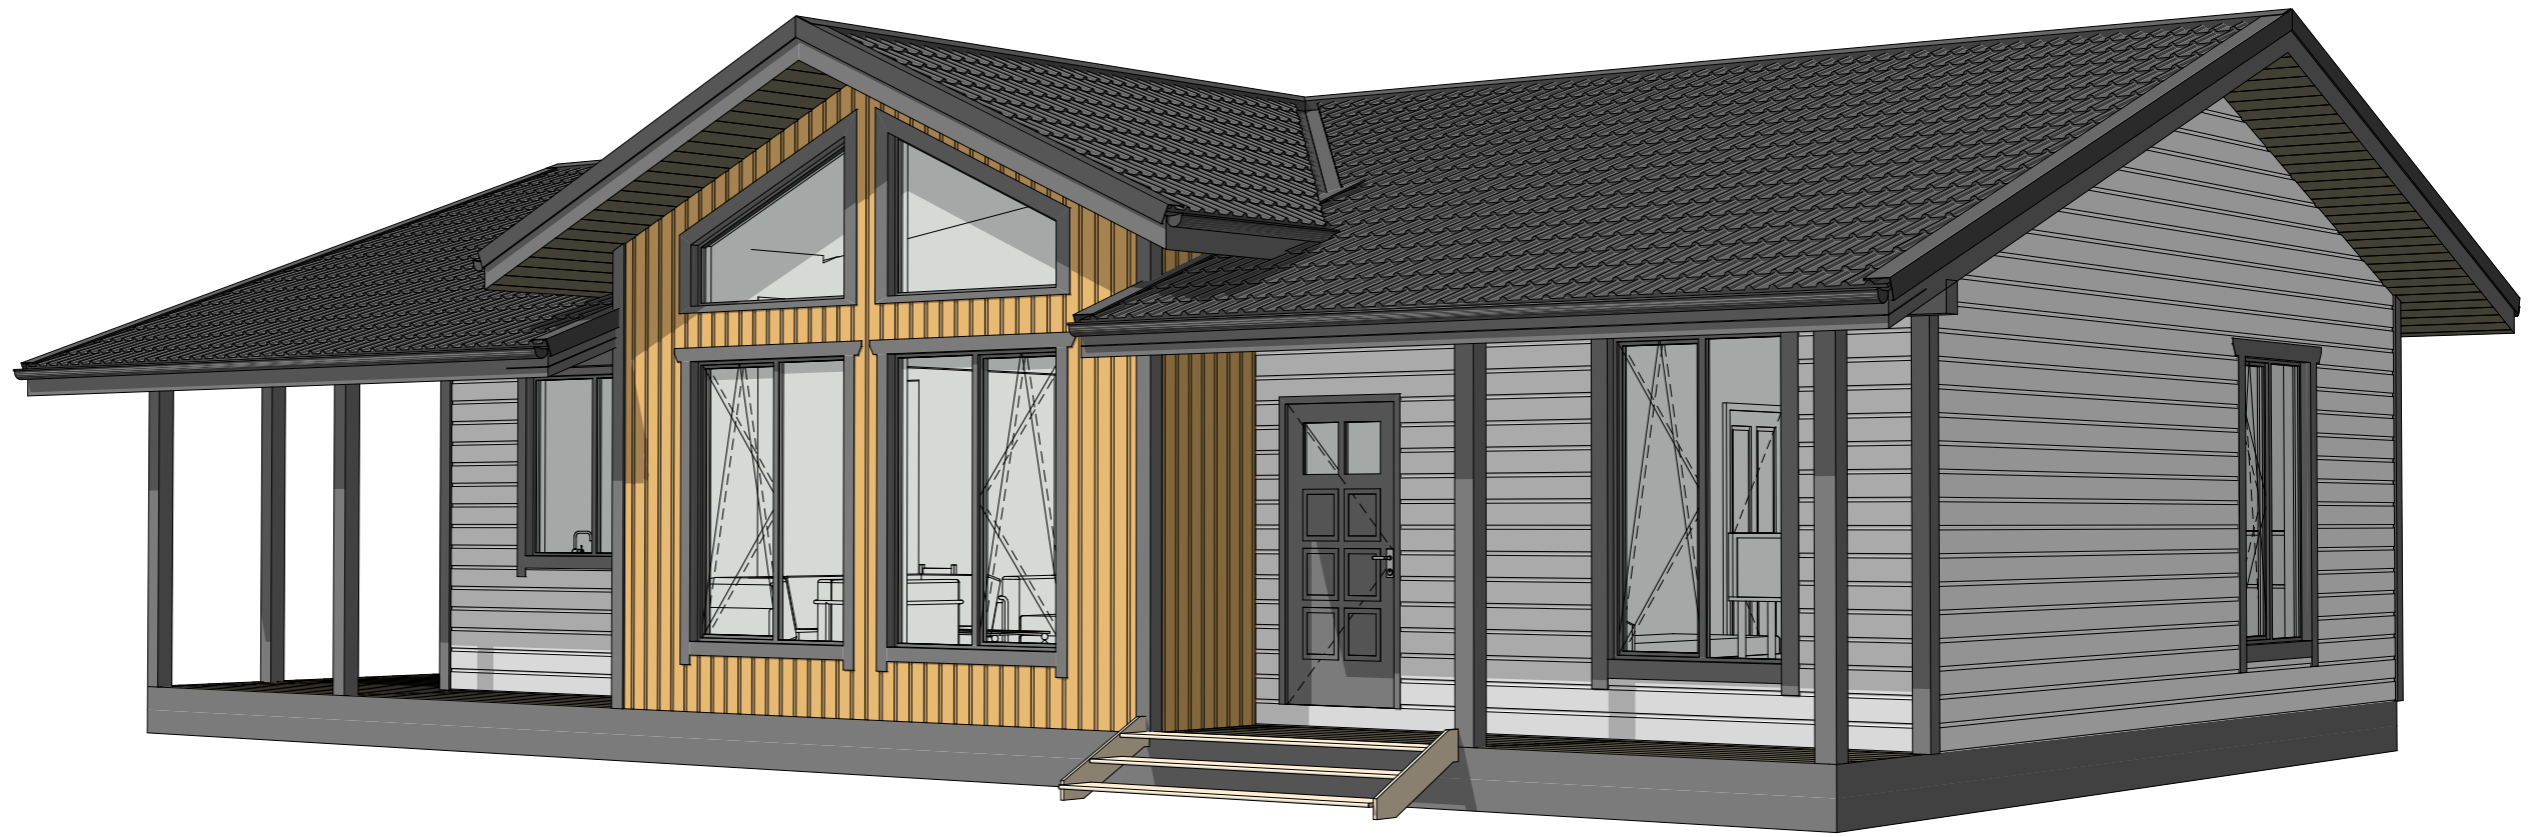



Эскизный проект индивидуального жилого дома

Дом "Казань"

Стадия	Лист	Листов
АР	2	8

ЗД виды-1

KronaVille.ru

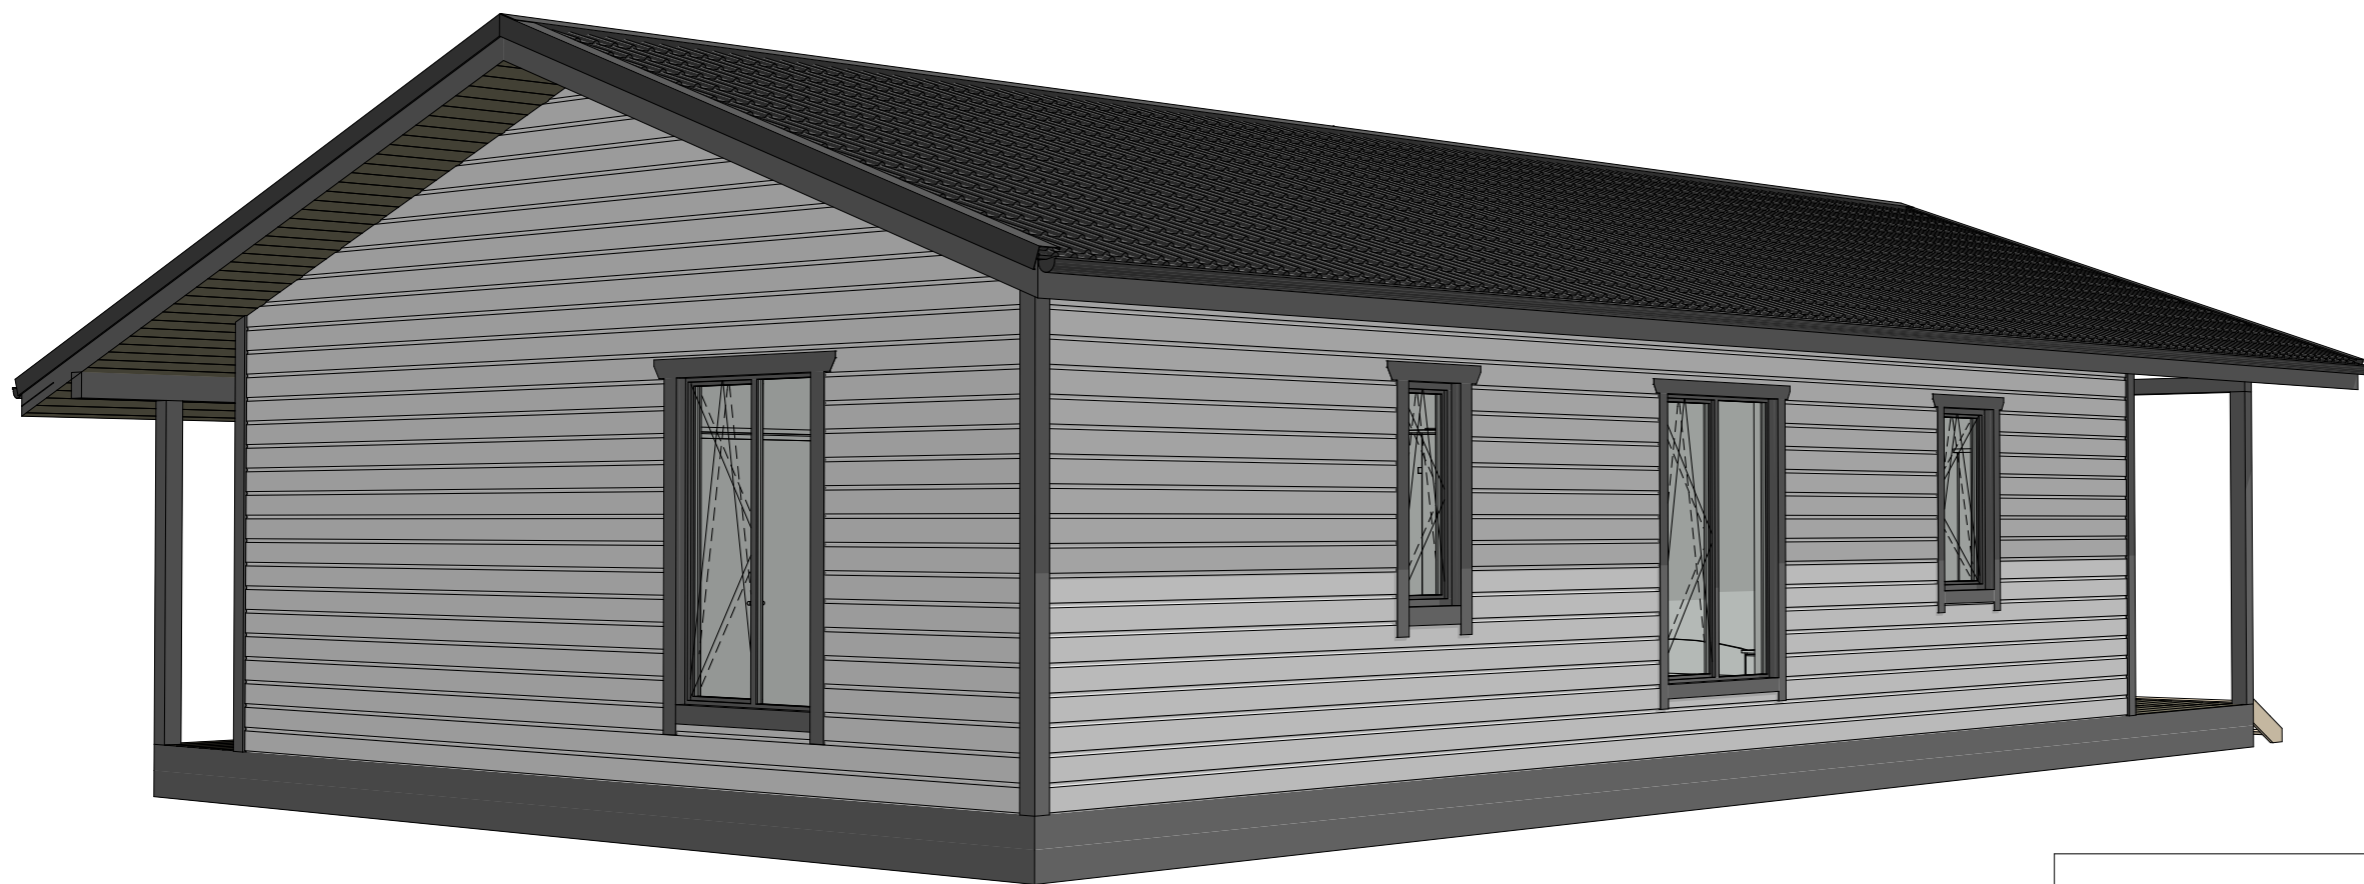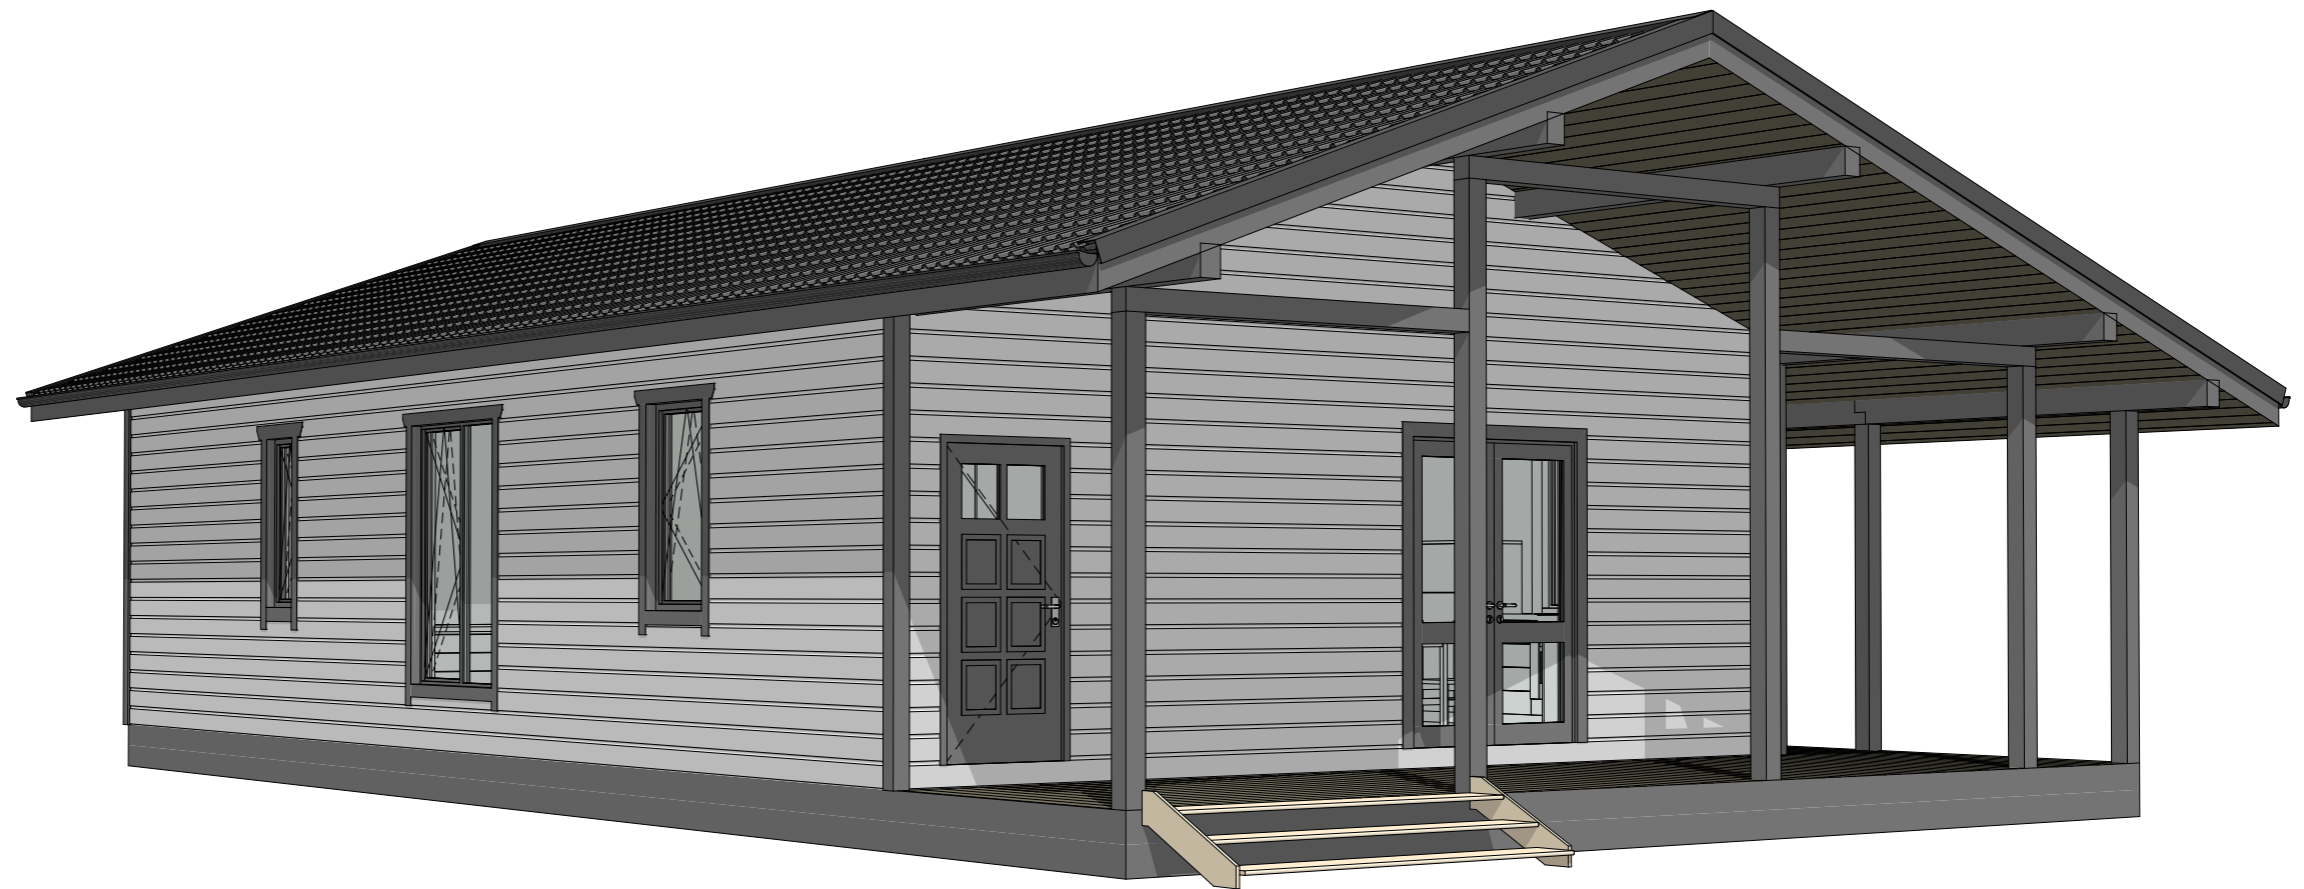

Эскизный проект индивидуального жилого дома

Дом "Казань"

Стадия  
АР


Лист  
3

Листов  
8

ЗД виды-2

KronaVille.ru



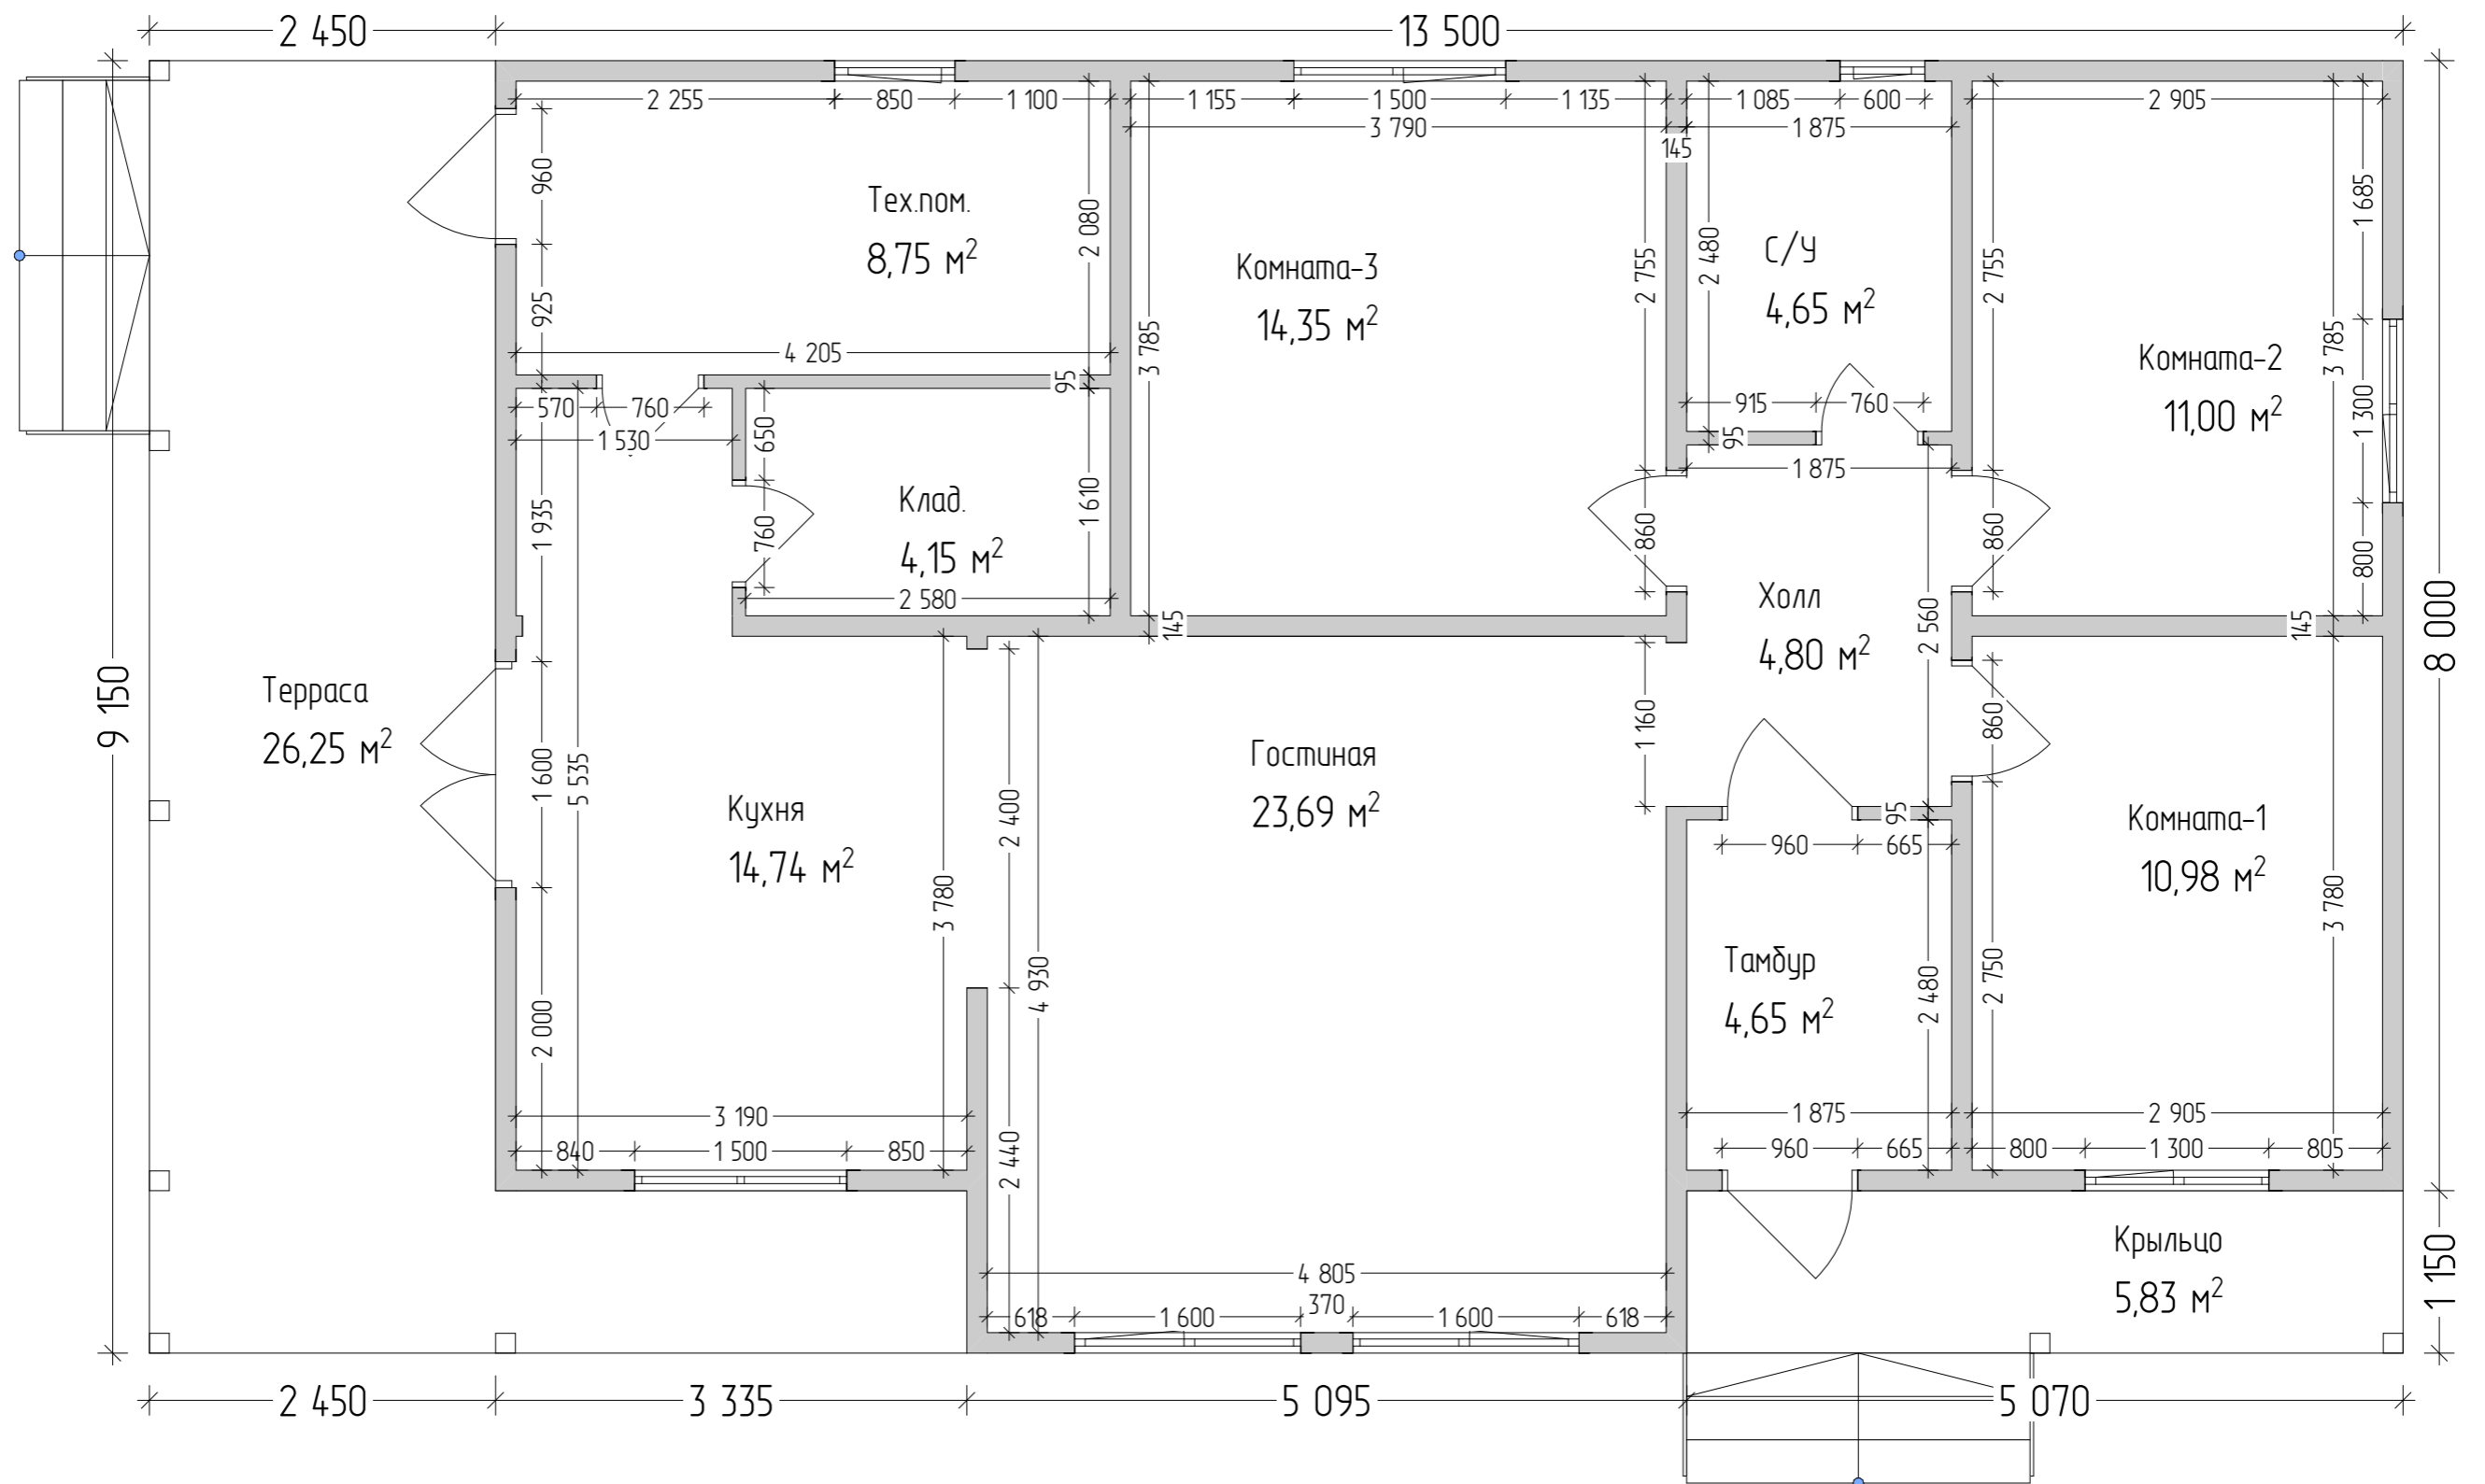


Экспликация помещений 1-й этаж		
Н/П	Название Помещения	Площадь м2
1	Тамбур	4,65
2	Холл	4,80
3	С/У	4,65
4	Комната-1	10,98
5	Комната-2	11,00
6	Комната-3	14,35
7	Гостиная	23,69

Экспликация помещений 1-й этаж		
Н/П	Название Помещения	Площадь м2
8	Кухня	14,74
9	Клад.	4,15
10	Тех.пом.	8,75
11	Терраса	26,25
12	Крыльцо	5,83
		133,84 м²

1. Размеры указаны по каркасу, без учёта отделки.
2. Размеры проёмов окон и дверей указаны по коробке/раме.

Эскизный проект индивидуального жилого дома			
Дом "Казань"	Стадия	Лист	Листов
	АР	4	8
План 1 этажа		KronaVille.ru	



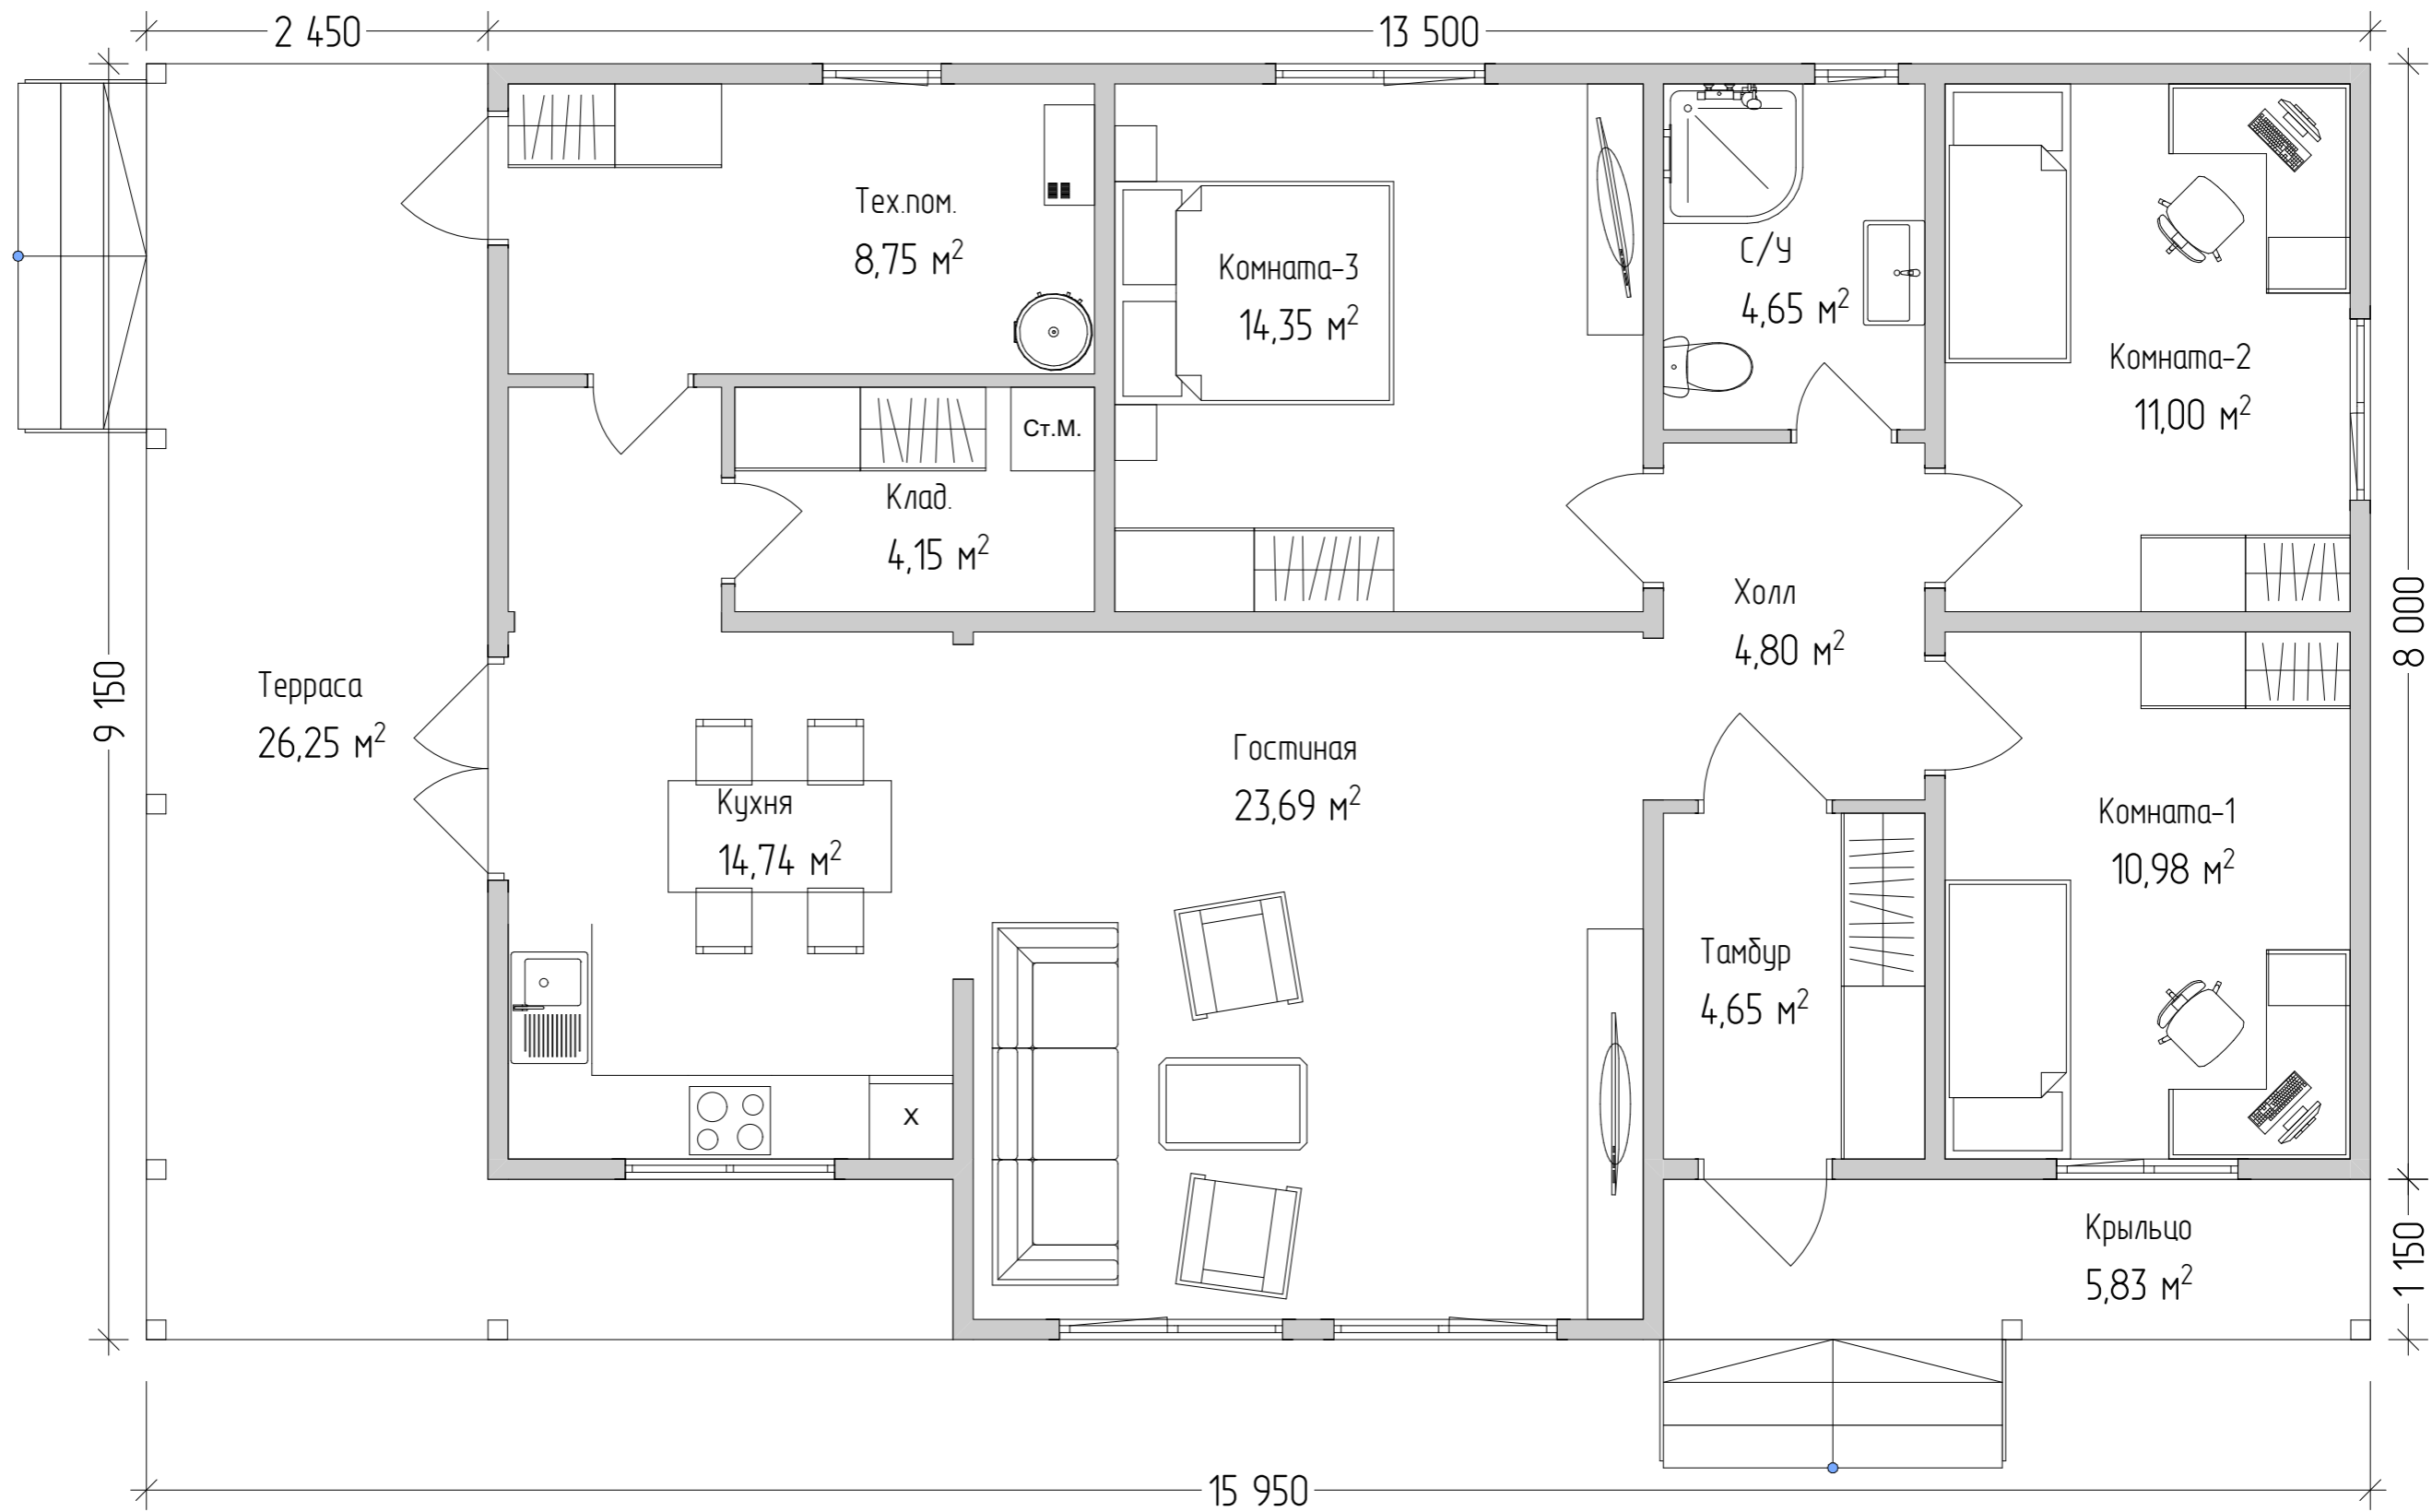


Экспликация помещений 1-й этаж		
Н/П	Название Помещения	Площадь м2
1	Тамбур	4,65
2	Холл	4,80
3	С/У	4,65
4	Комната-1	10,98
5	Комната-2	11,00
6	Комната-3	14,35
7	Гостиная	23,69

Экспликация помещений 1-й этаж		
Н/П	Название Помещения	Площадь м2
8	Кухня	14,74
9	Клад.	4,15
10	Тех.пом.	8,75
11	Терраса	26,25
12	Крыльцо	5,83
		133,84 м²

Эскизный проект индивидуального жилого дома			
Дом "Казань"	Стадия	Лист	Листов
	АР	5	8
План с мебелью		KronaVille.ru	




Юз

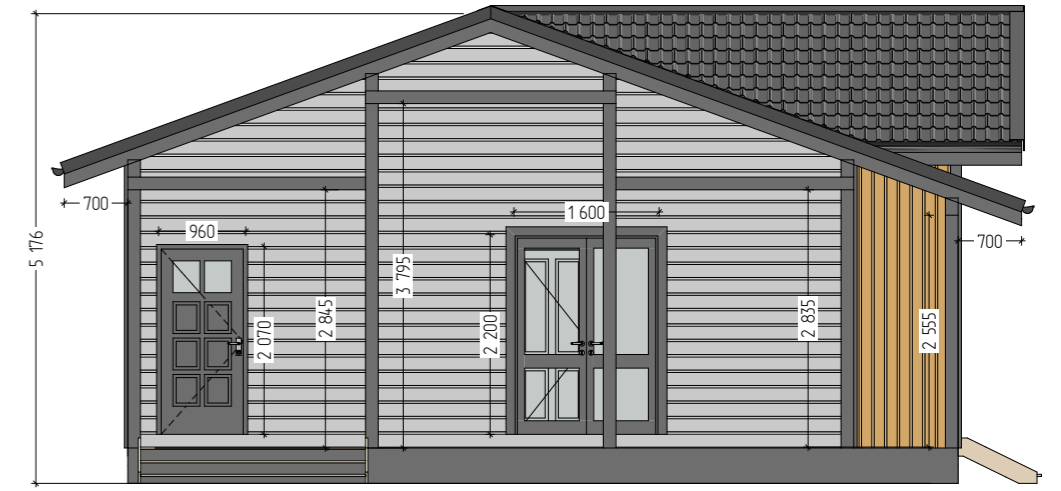

Запад



Север

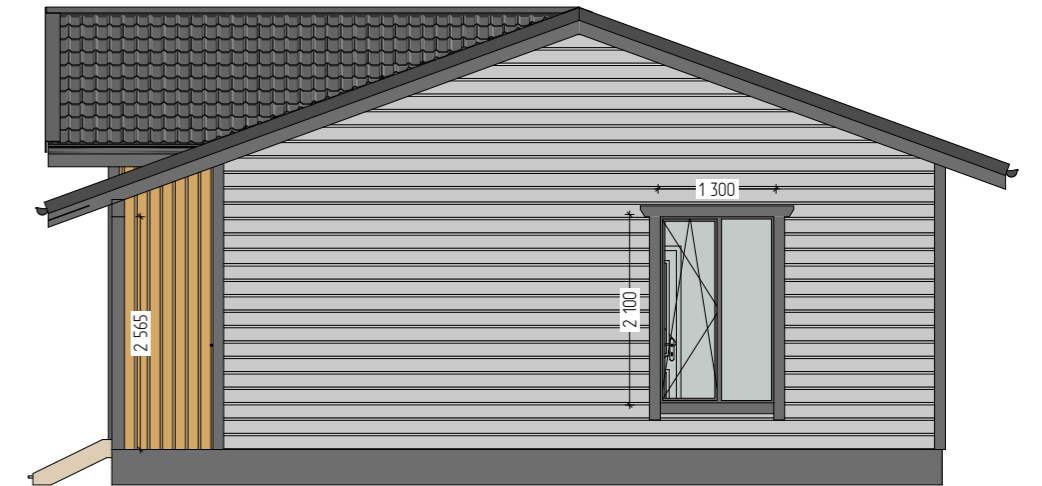

Восток

Эскизный проект индивидуального жилого дома

Дом "Казань"

Стадия

Лист

Листов



АР

6

8

Фасады

KronaVille.ru

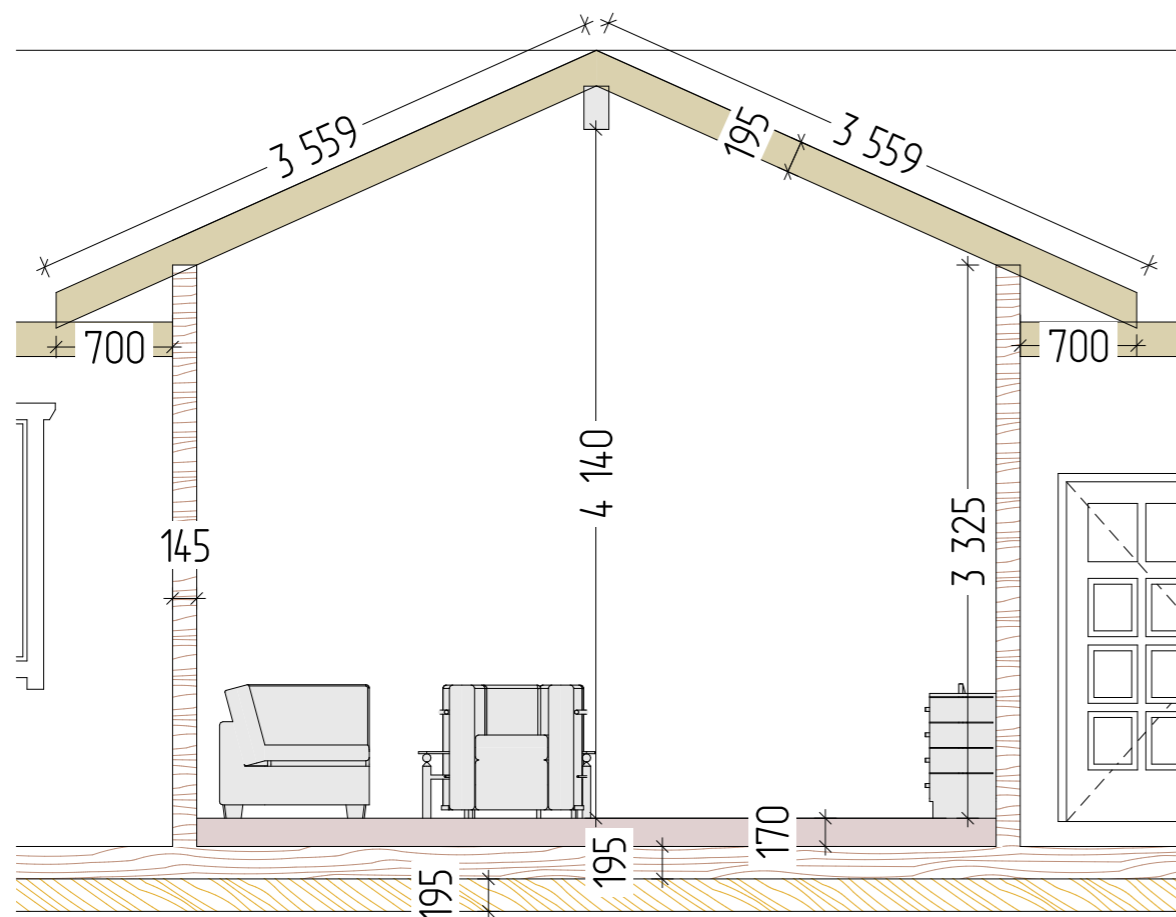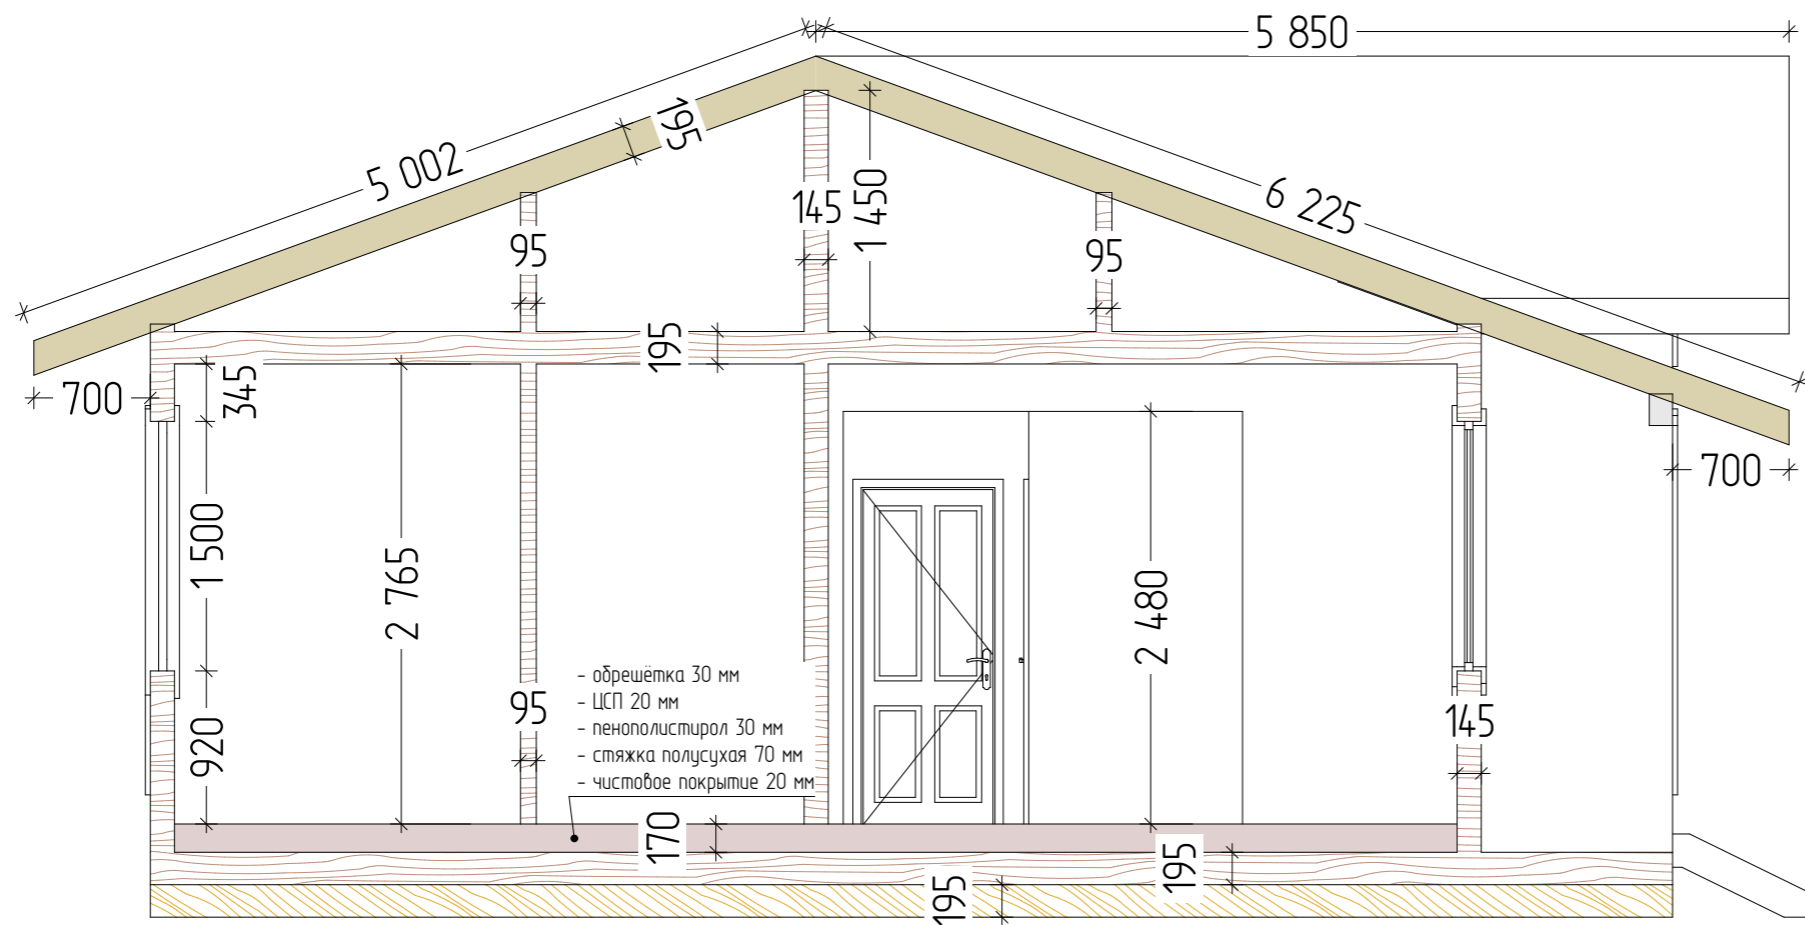

1. Высоты указаны без учёта отделки.
2. Толщина стен и перекрытий указаны без учёта отделки:
  - обвязка свай - 195 мм
  - цокольное перекрытие - 195 мм;
  - обрешётка и стяжка пола - 170 мм;
  - межэтажное перекрытие - 195 мм;
  - стропильная конструкция - 195 мм;
  - наружные стены - 145 мм;
  - внутренние перегородки - 145 / 95 мм.

Эскизный проект индивидуального жилого дома

Дом "Казань"

Стадия  
АР

Лист  
7




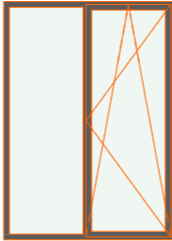



Листов  
8

Разрез




KronaVille.ru

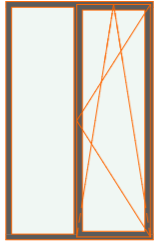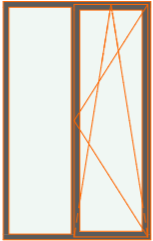

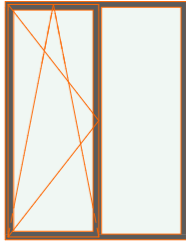

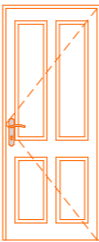
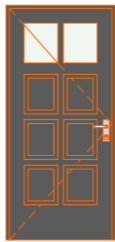
## Каталог Окон

Количество	1	1	1	1	1	1	1
Размер Ш x В	1 300×2 100	1 300×2 100	1 500×1 500	1 500×2 100	1 600×1 210	1 600×1 210	1 600×2 100
Вид со Стороны Открывания							
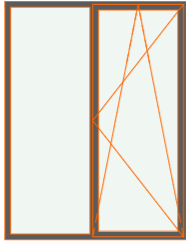
## Каталог Окон

Количество	1	1	1	89
Размер Ш x В	1 600×2 100	600×1 500	850×1 500	xx 11
Вид со Стороны Открывания				55 88 00

## Каталог Дверей

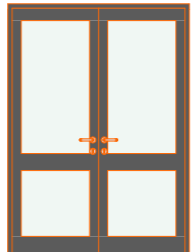Количество	11	2	4	3	3	3
Размер Ш x В	14 68 05 xx	1600×2 200	760×2 070	860×2 070	960×2 070	xx 11
Вид со Стороны Открывания	22 66 00 55					2 6 0 5

Эскизный проект индивидуального жилого дома

Дом "Казань"

Стадия  
АР

Лист  
8

Листов  
8

Каталог окон и дверей

KronaVille.ru

Лист	Наименование	Примечание	Лист	Наименование	Примечание
1	Ведомость чертежей		40	Модель межэтажного перекрытия	
2	Каркас 3Д вид-1		41	Схема установки стоек террасы и крыльца	
3	Каркас 3Д вид-2		42	Фасад террасы	
4	Каркас 3Д вид-3		43	Модель сборки террасы и крыльца - общая	
5	Каркас 3Д вид-4		44	Модель сборки террасы - 1	
6	Каркас 3Д вид-5		45	Модель сборки террасы - 2	
7	План 1 этажа		46	Модель сборки крыльца	
8	Пояснительная записка		47	Схема монтажа мауэрлатов по перекрытию	
9	План свайного поля		48	Модель мауэрлатов	
10	План обвязки свай		49	Схема сборки стен 2 этажа	
11	Спецификация обвязки свай		50	Модель каркаса 2 этажа - 1	
12	Модель обвязки свай		51	Модель каркаса 2 этажа - 2	
13	Схема цокольного перекрытия		52	Схема сборки стен 2-01	
14	Спецификация цокольного перекрытия		53	Схема сборки стен 2-02	
15	Модель цокольного перекрытия		54	Схема сборки стен 2-03	
16	Схема сборки стен 1 этажа		55	Схема сборки стен 2-04	
17	Модель каркаса 1 этажа, вид-1		56	Схема сборки стен 2-05	
18	Модель каркаса 1 этажа, вид-2		57	Схема сборки стен 2-06	
19	Схема сборки стен 1-01		58	План кровли	
20	Схема сборки стен 1-02		59	Схема установки коньковых прогонов	
21	Схема сборки стен 1-03		60	Схема установки стропильных ног	
22	Схема сборки стен 1-04		61	Схема стропильной конструкции с доп.элементами	
23	Схема сборки стен 1-05		62	Спецификация стропильной конструкции	
24	Схема сборки стен 1-06		63	Модель монтажа диагональных стропильных ног	
25	Схема сборки стен 1-07		64	Разрез 1-1	
26	Схема сборки стен 1-08		65	Разрез 2-2	
27	Схема сборки стен 1-09		66	Разрез 3-3	
28	Схема сборки стен 1-10		67	Модель стропильной конструкции - 1	
29	Схема сборки стен 1-11		68	Модель стропильной конструкции - 2	
30	Схема сборки стен 1-12		69	Модель стропильной конструкции без бриджингов	
31	Схема сборки стен 1-13		70	Модель стропильной конструкции с бриджингами	
32	Схема сборки стен 1-14		71	Спецификация пиломатериалов	
33	Схема сборки стен 1-15		72	Спецификация пиломатериалов	
34	Схема сборки стен 1-16		73	Спецификация пиломатериалов	
35	Схема сборки стен 1-17		74	Спецификация пиломатериалов	
36	Схема второй верхней обвязки 1 этажа		75	Спецификация пиломатериалов	
37	Модель второй верхней обвязки 1 этажа		76	Спецификация пиломатериалов	
38	Схема сборки межэтажного перекрытия		77	Спецификация пиломатериалов	
39	Спецификация межэтажного перекрытия		78	Спецификация пиломатериалов	

Индивидуальный жилой дом

Дом "Казань"


Стадия  
КР

Лист  
1

Листов  
78

Ведомость чертежей

KronaVille.ru

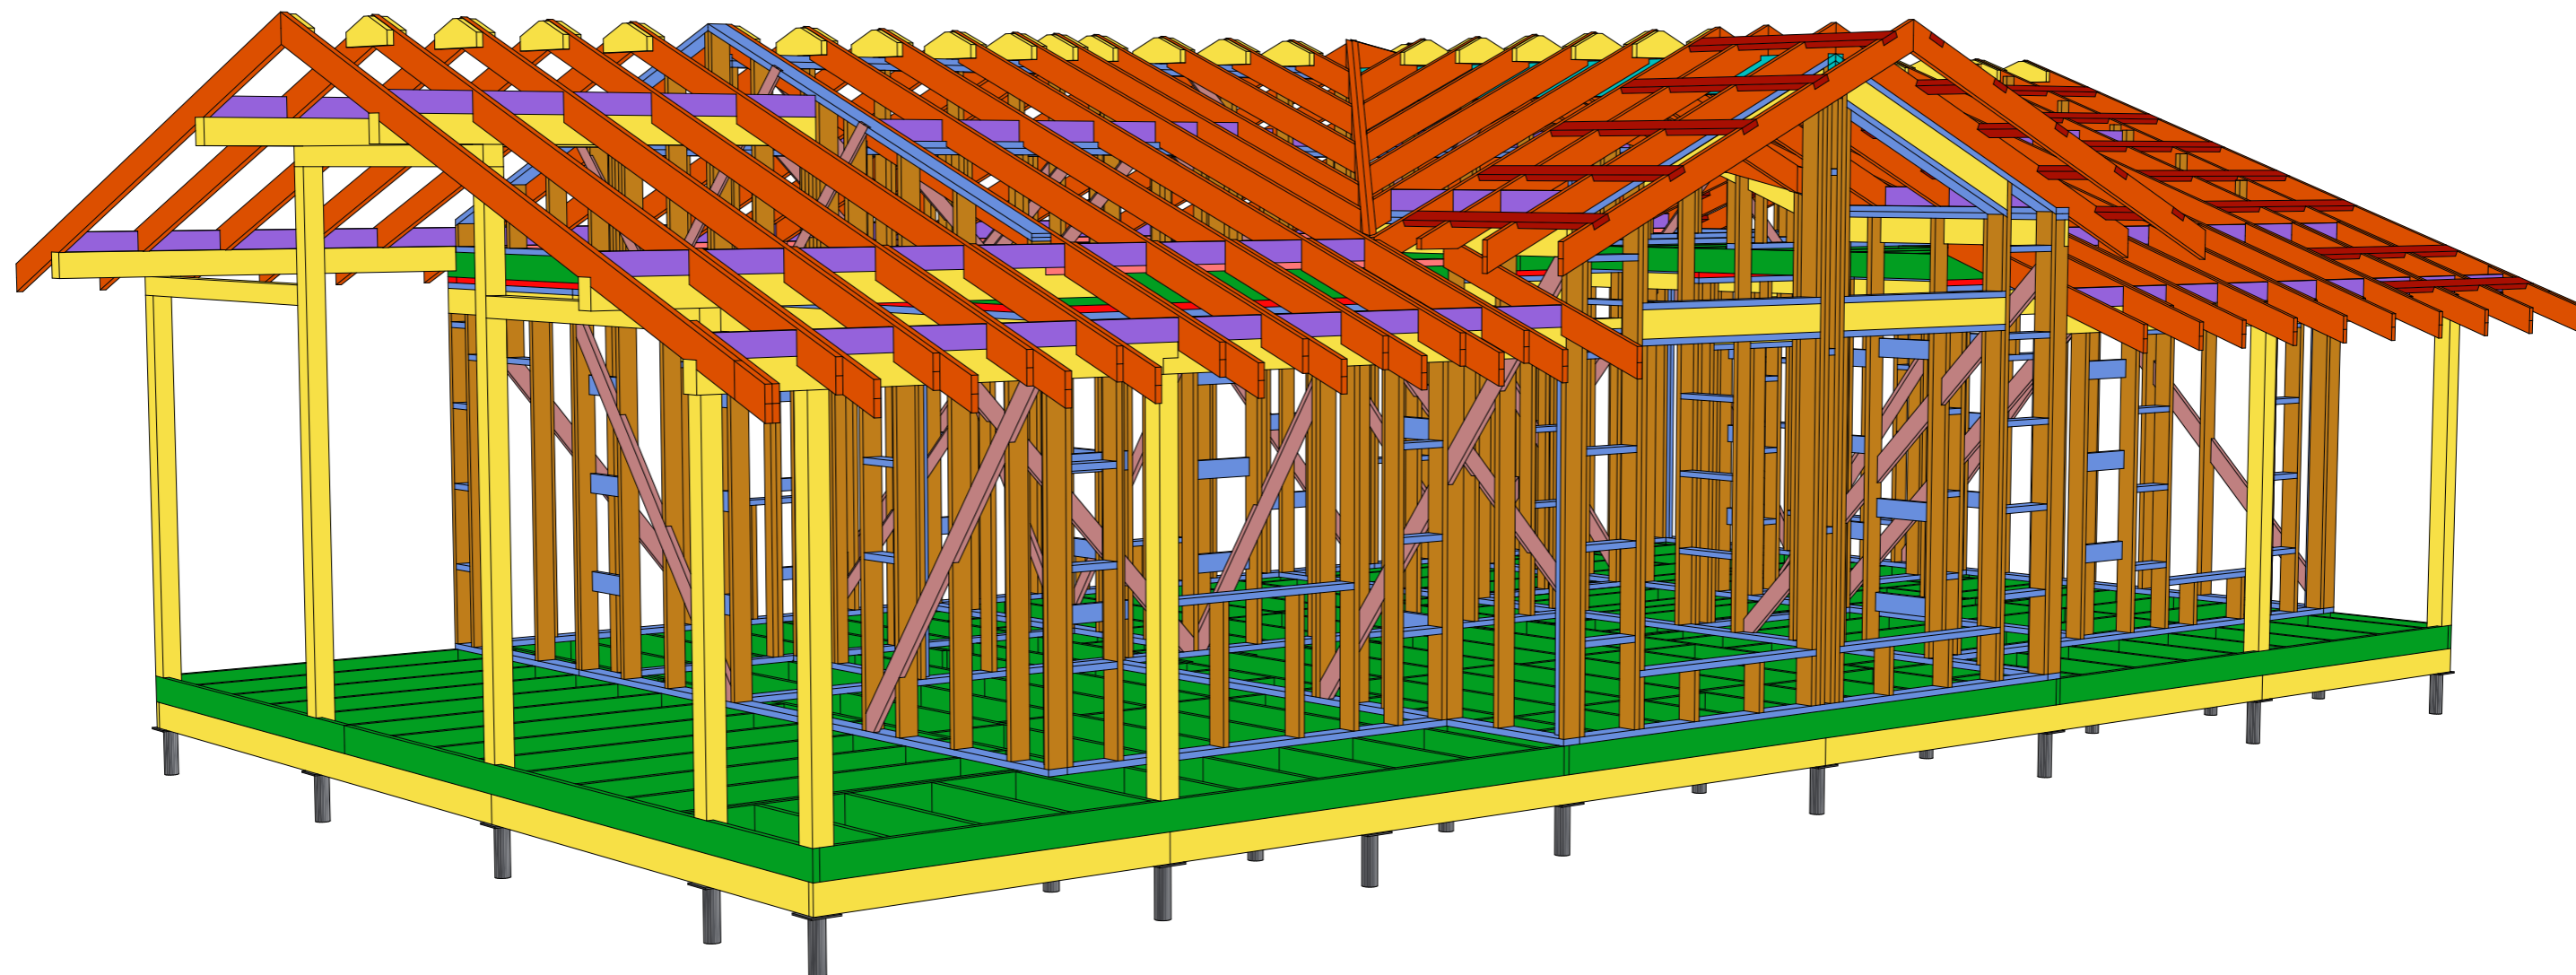

Индивидуальный жилой дом

Дом "Казань"

Стадия  
КР


Лист  
2

Листов  
78

Каркас 3Д вид-1

KronaVilleru



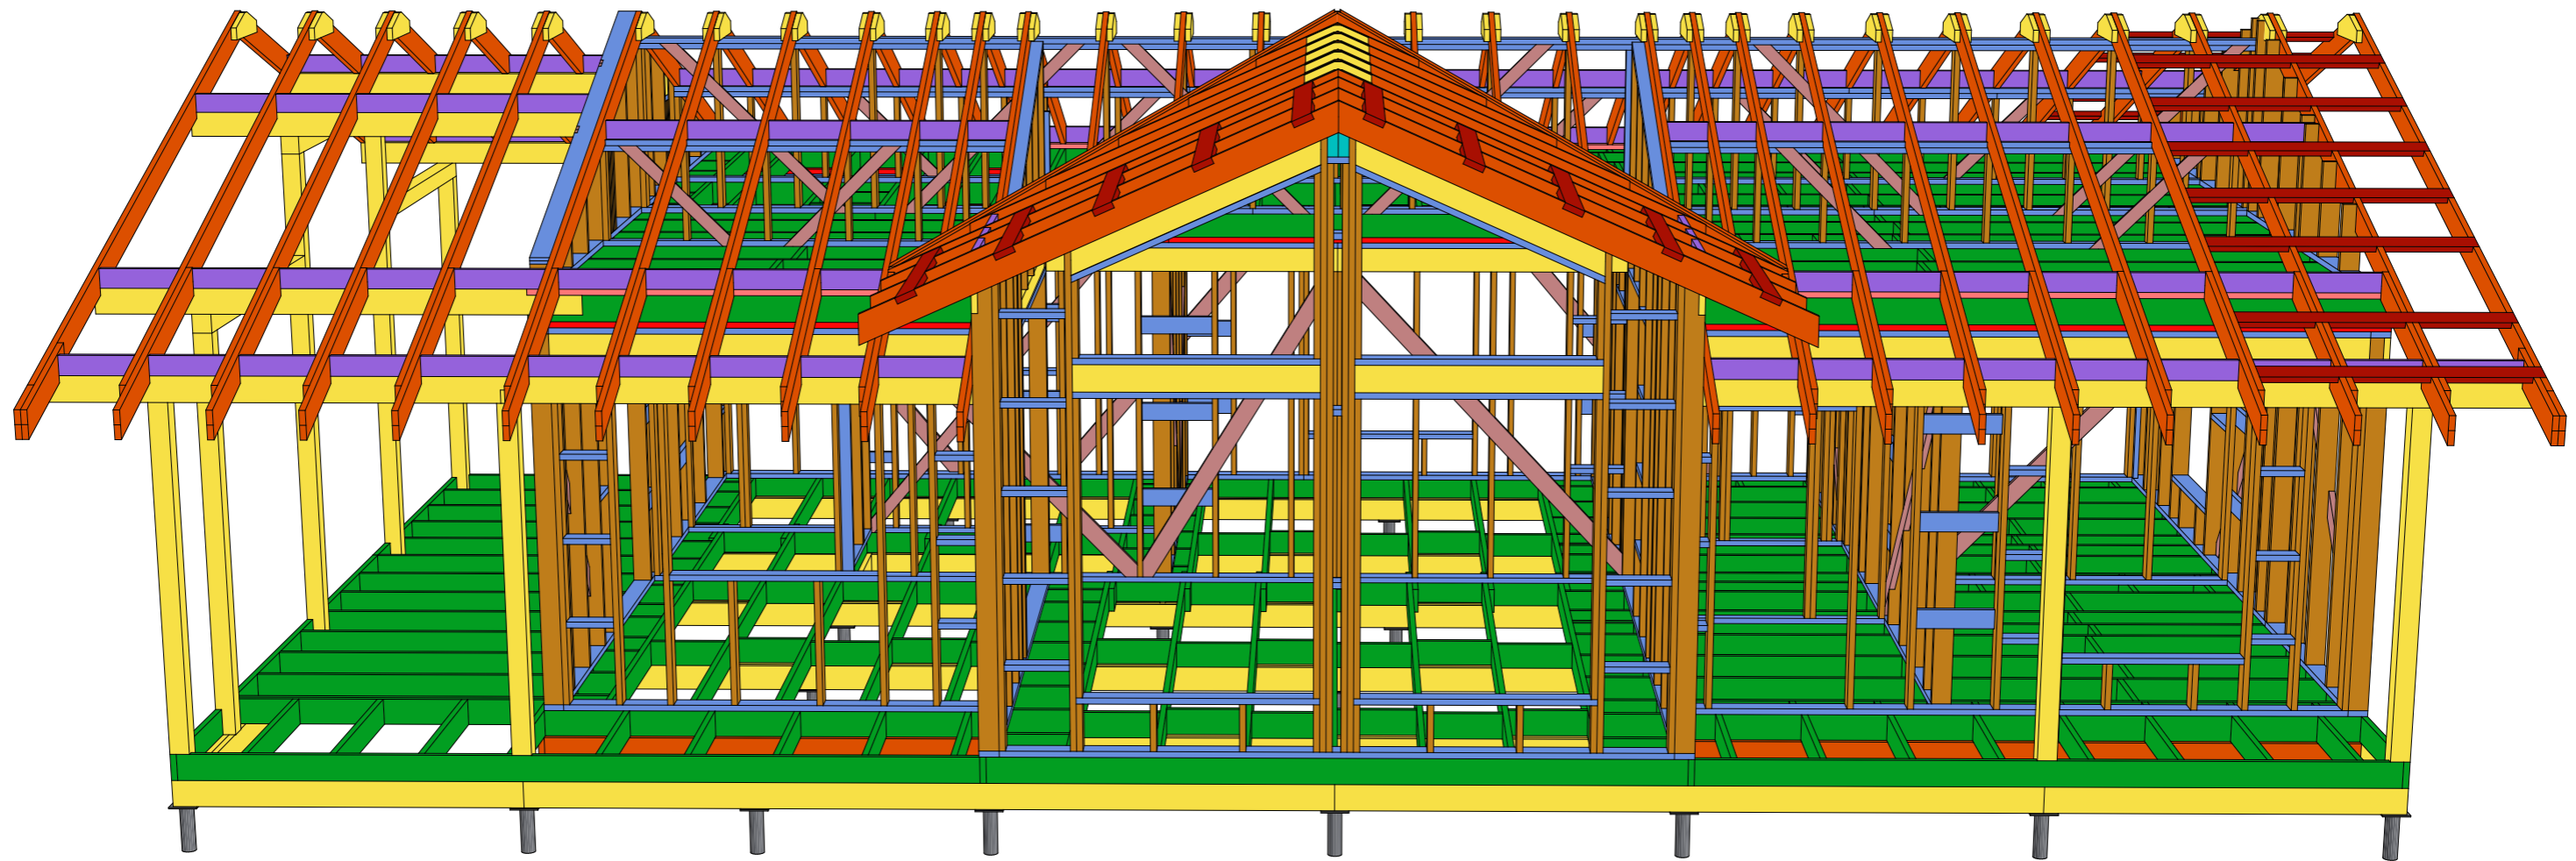

Индивидуальный жилой дом

Дом "Казань"


Стадия  
КР

Лист  
3

Листов  
78

Каркас 3Д вид-2

KronaVilleru

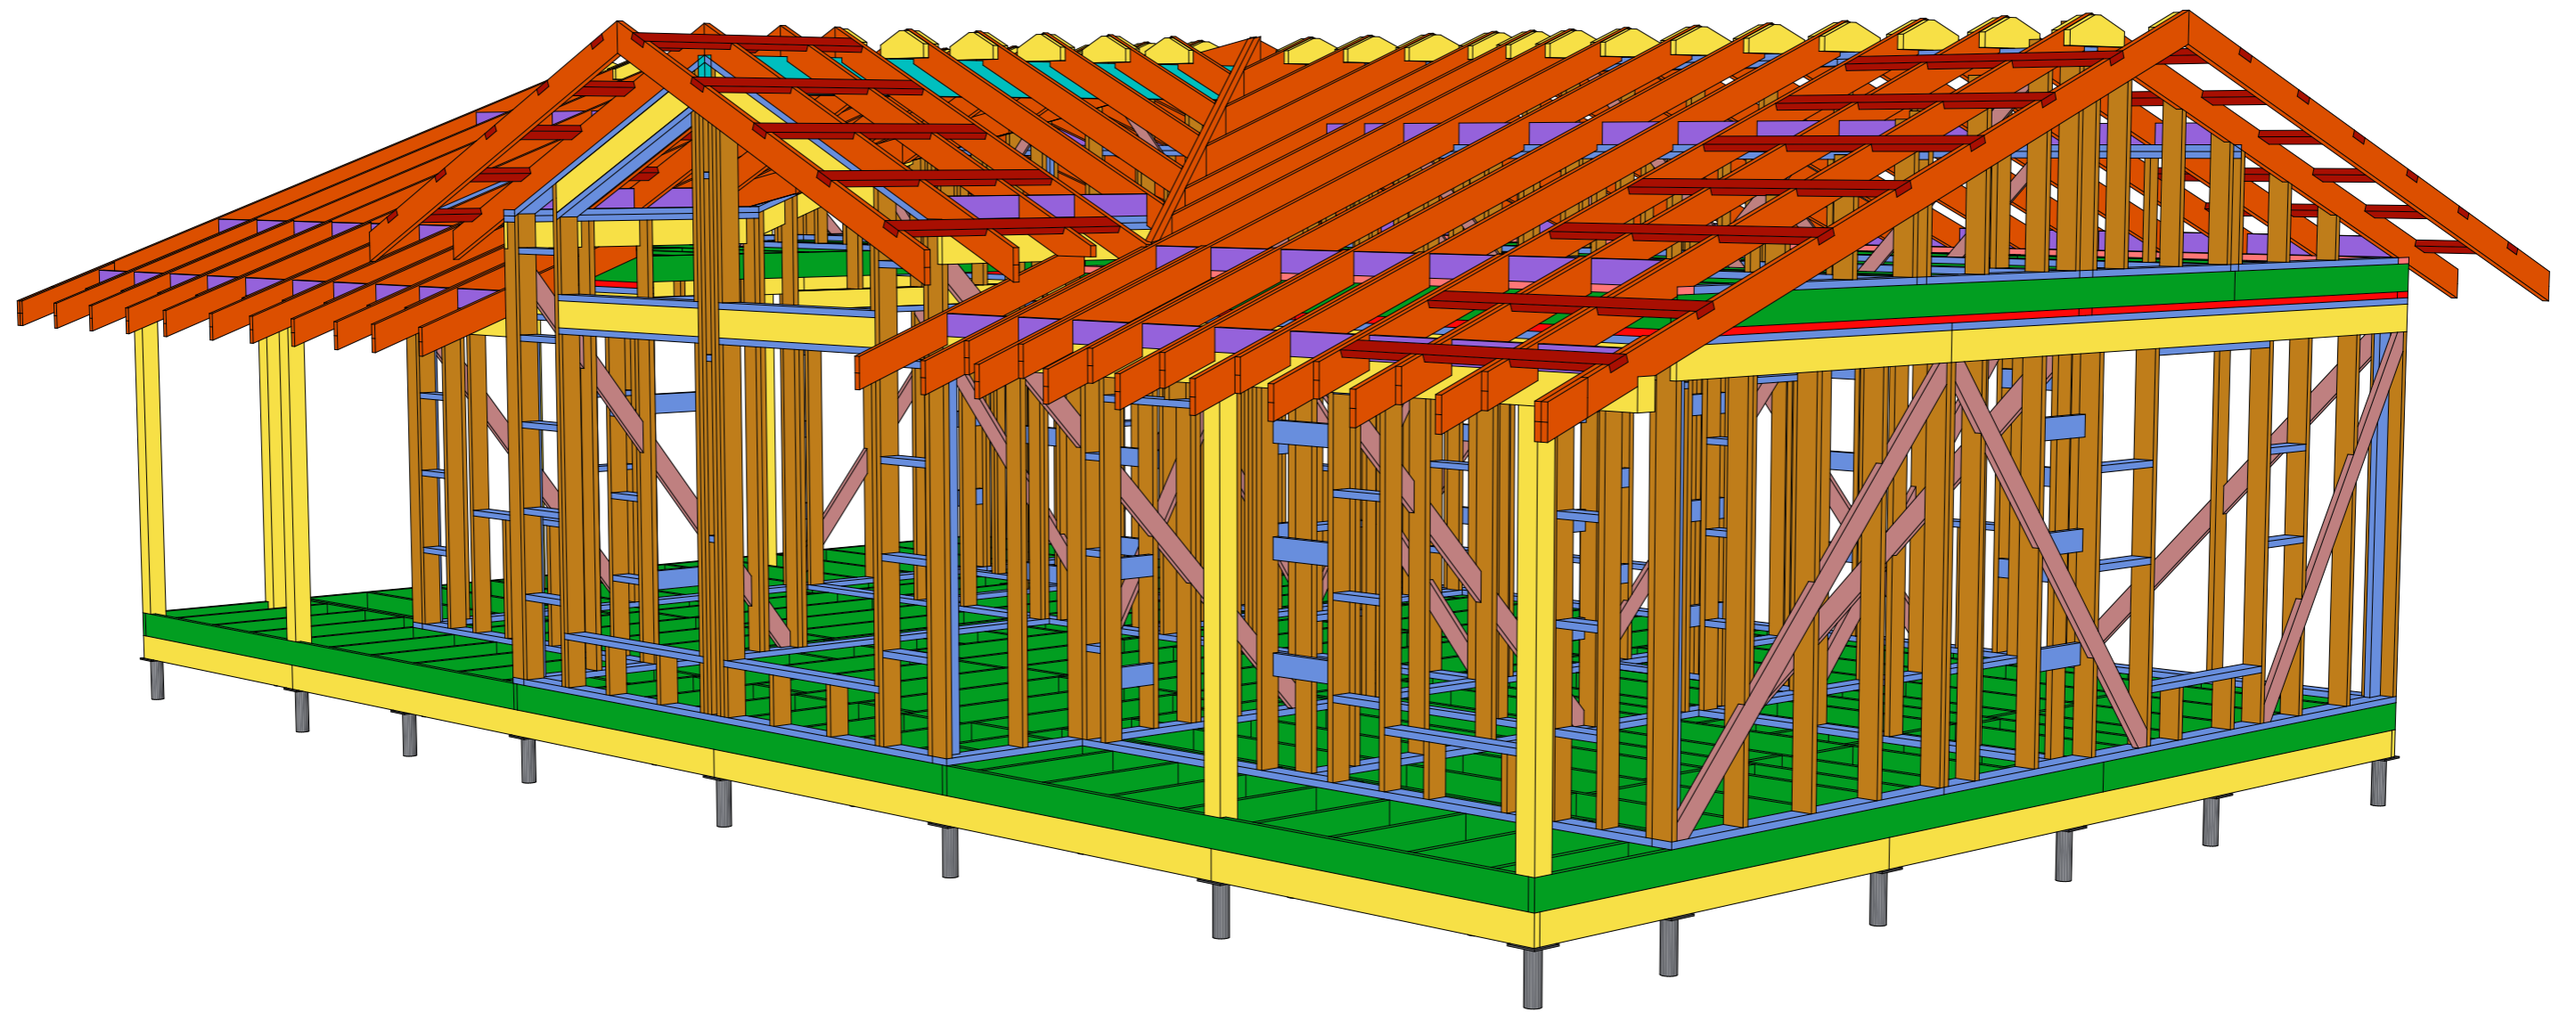

Индивидуальный жилой дом

Дом "Казань"

Стадия  
КР


Лист  
4

Листов  
78

Каркас 3Д вид-3

KronaVilleru




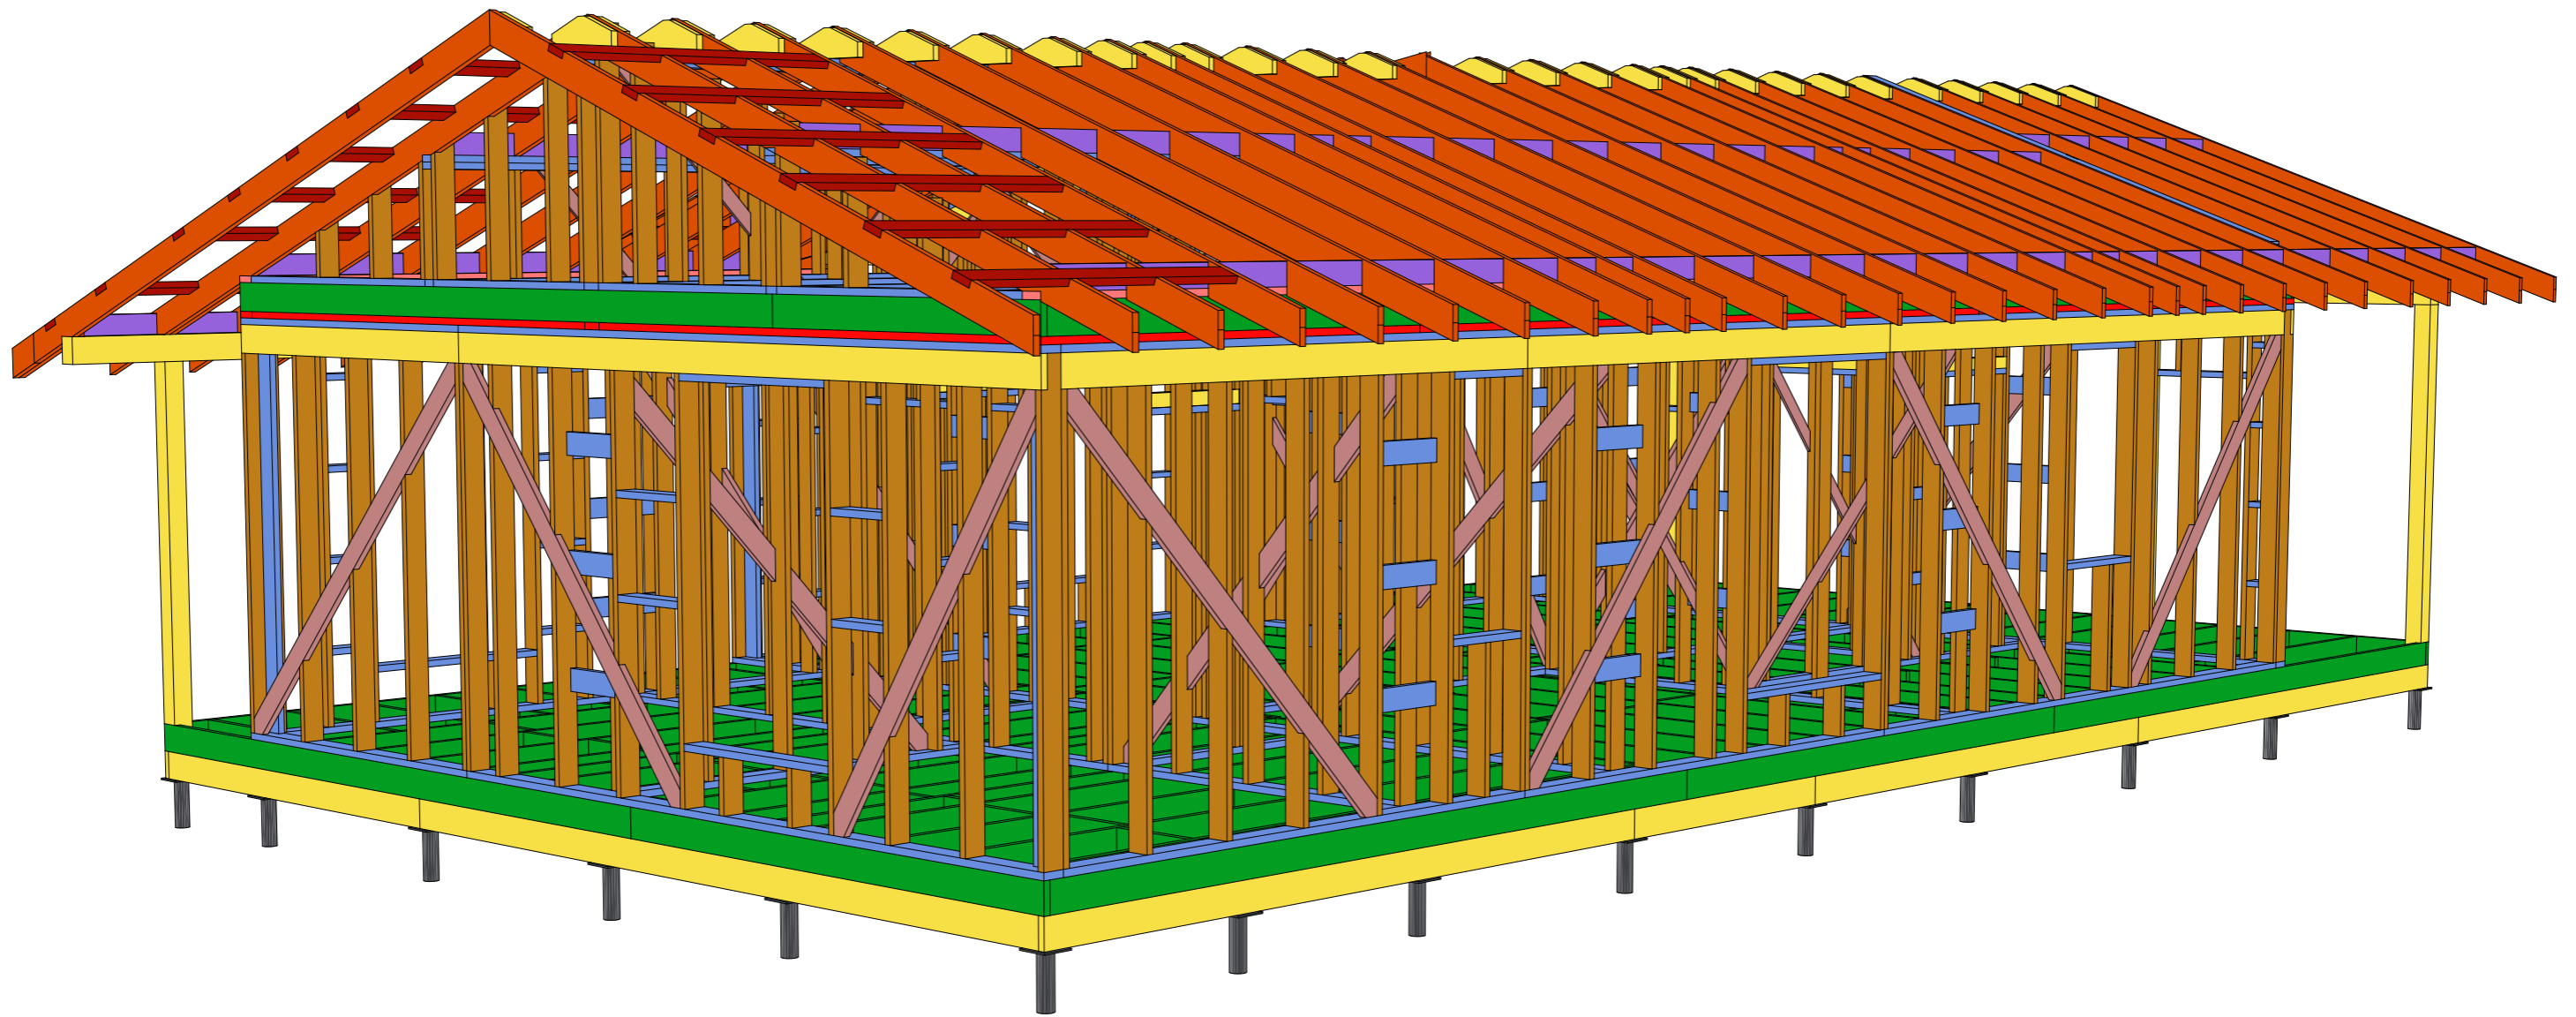

Индивидуальный жилой дом

Дом "Казань"	Стадия	Лист	Листов
	КР	5	78
Каркас ЗД вид-4	KronaVilleru		



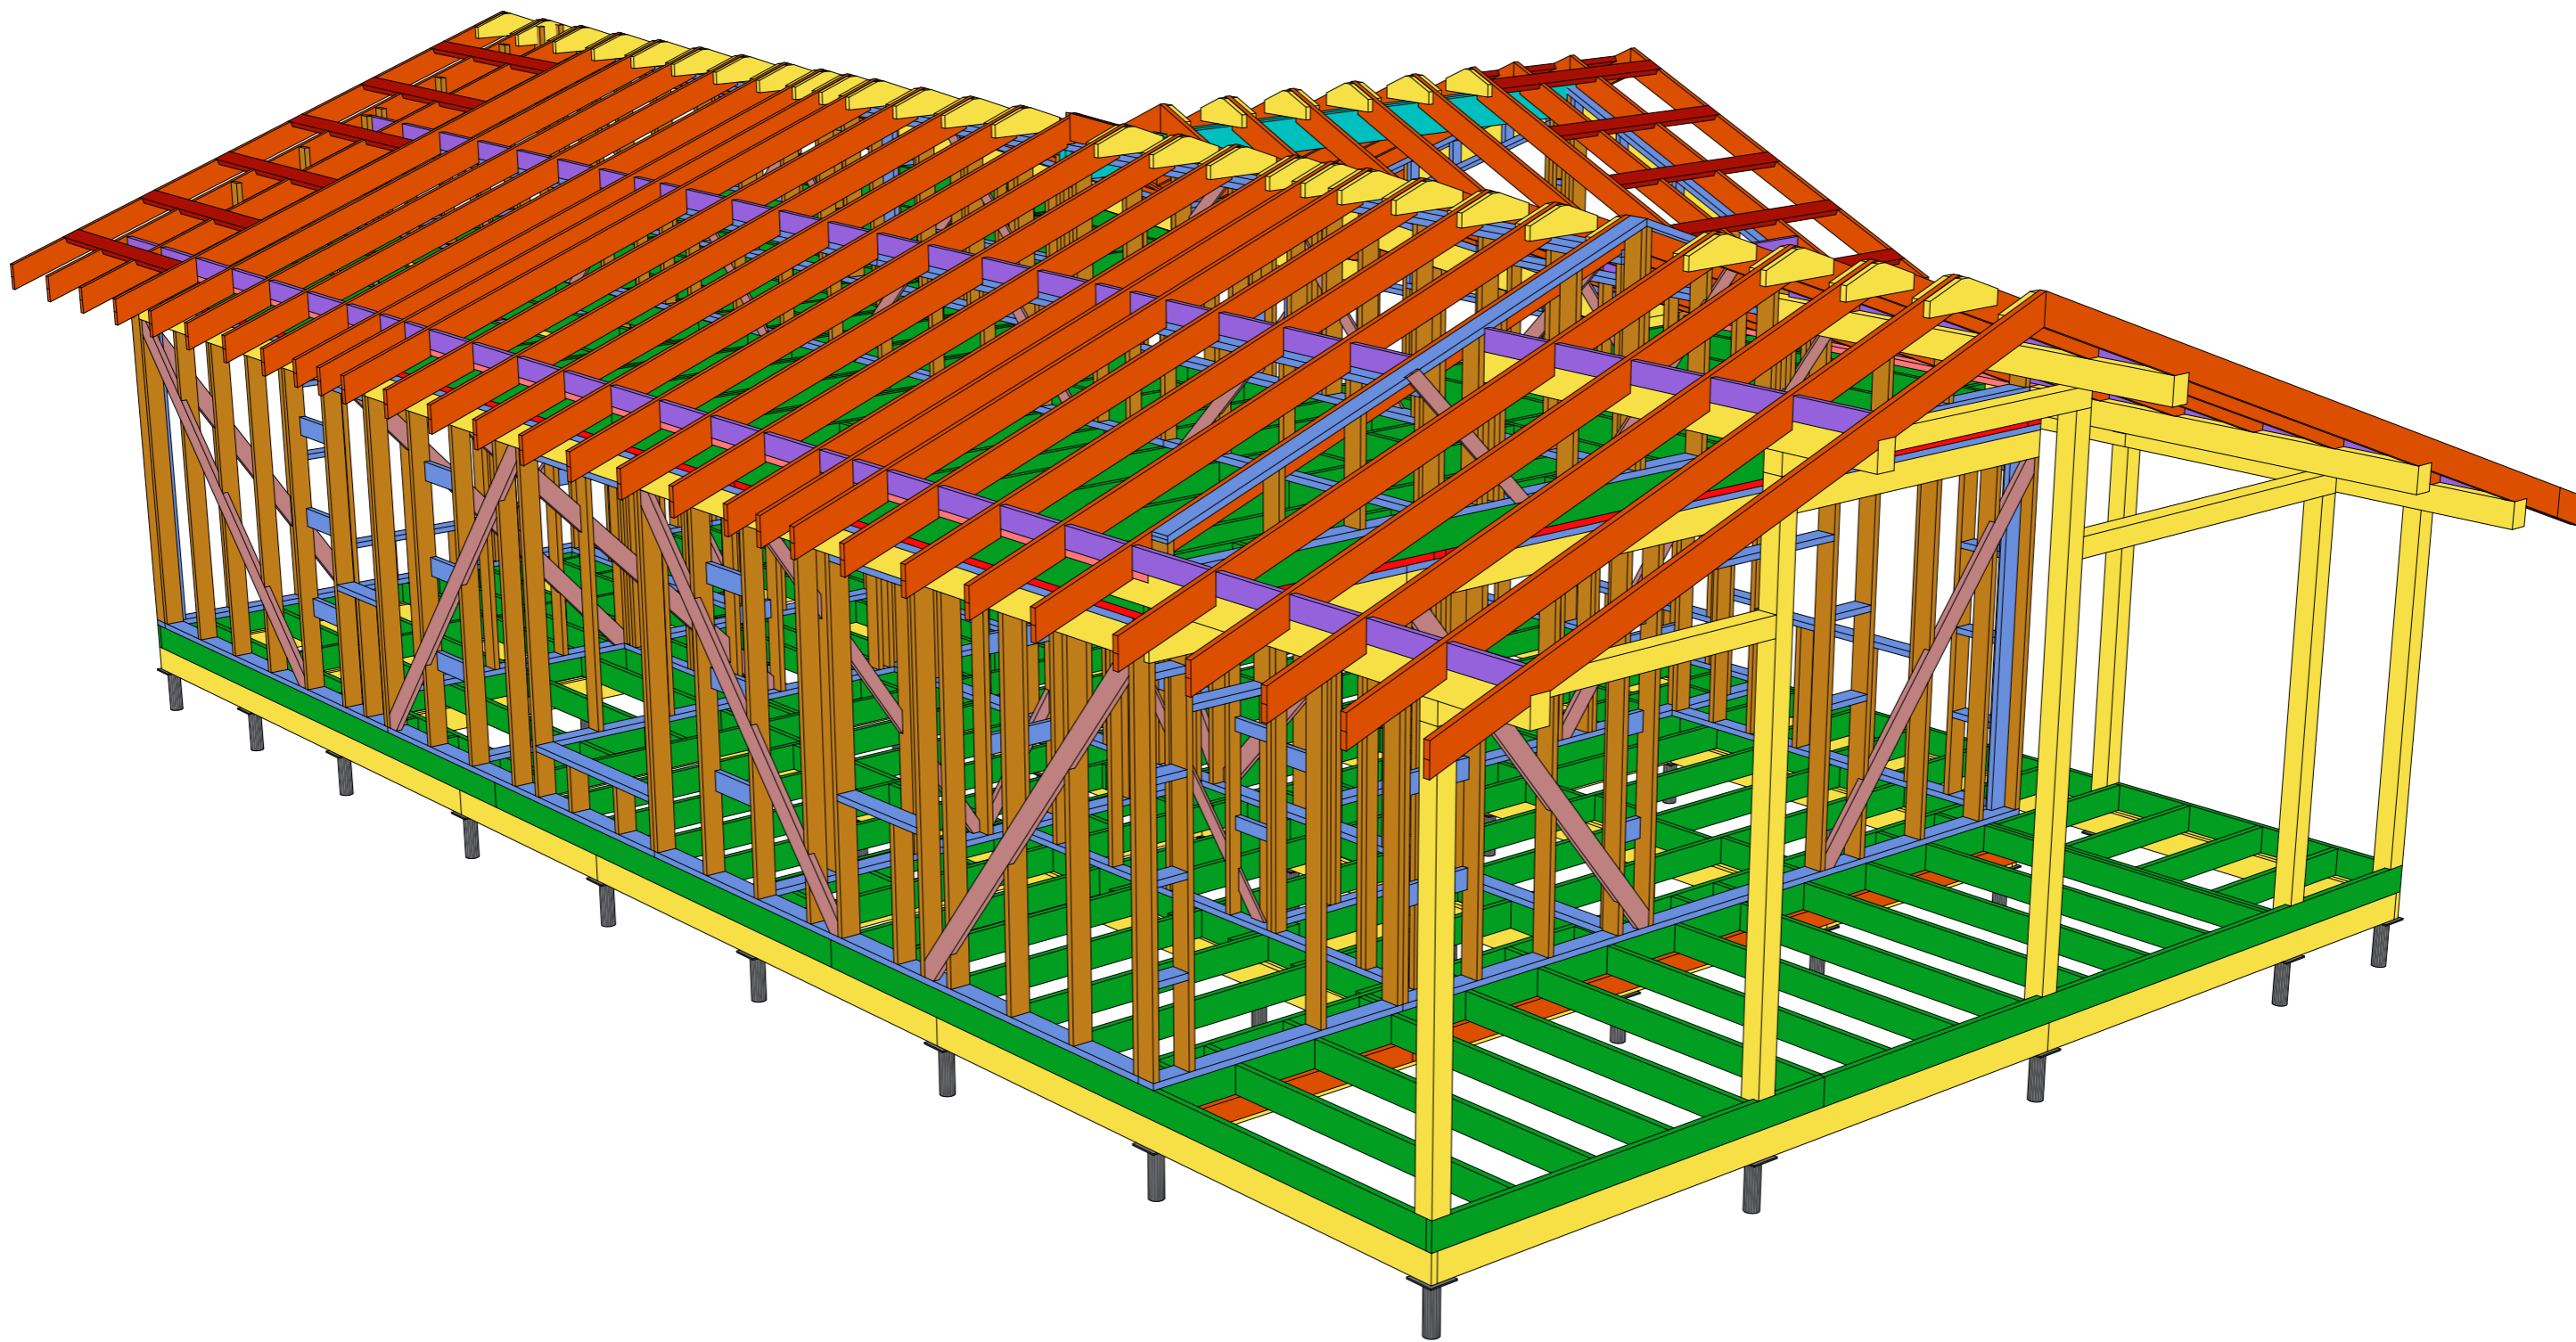

Индивидуальный жилой дом

Дом "Казань"


Стадия  
КР

Лист  
6

Листов  
78

Каркас 3Д вид-5

KronaVilleru

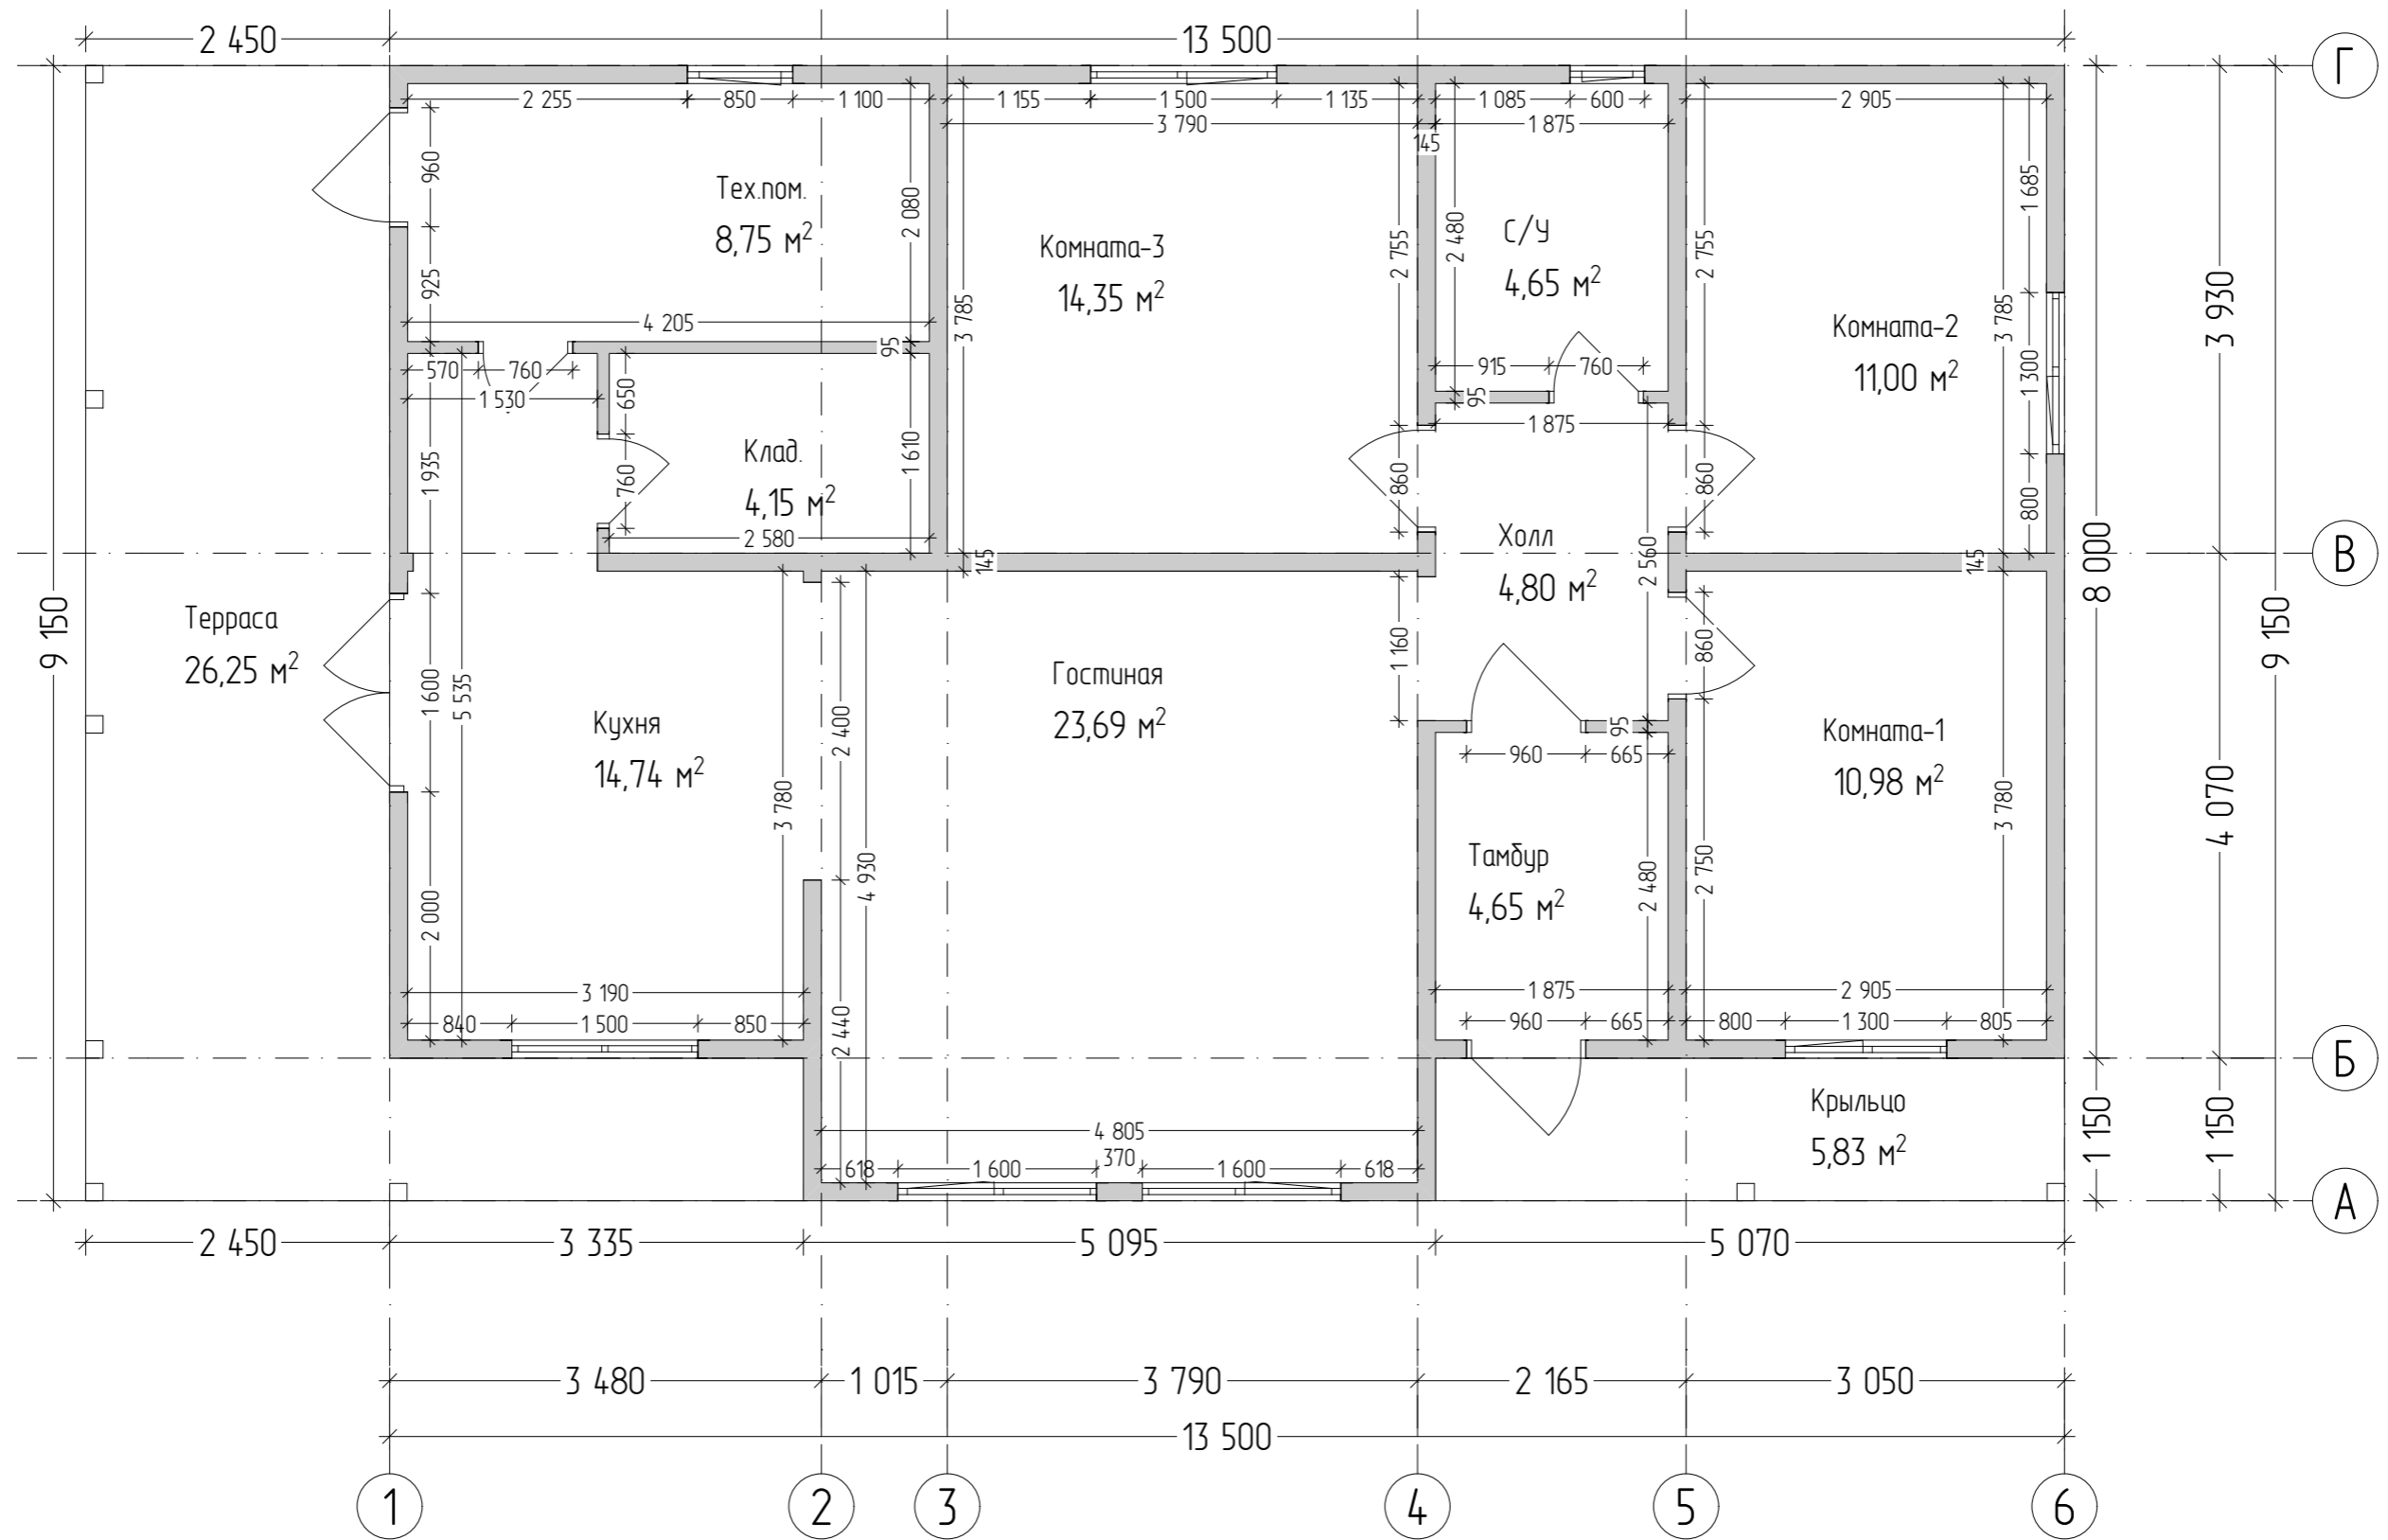

Экспликация помещений 1-й этаж		
Н/П	Название Помещения	Площадь м2
1	Тамбур	4,65
2	Холл	4,80
3	С/У	4,65
4	Комната-1	10,98
5	Комната-2	11,00
6	Комната-3	14,35
7	Гостиная	23,69

Экспликация помещений 1-й этаж		
Н/П	Название Помещения	Площадь м2
8	Кухня	14,74
9	Клад.	4,15
10	Тех.пом.	8,75
11	Терраса	26,25
12	Крыльцо	5,83
		133,84 м²

1. Размеры указаны по каркасу, без учёта отделки.
2. Размеры проёмов окон и дверей указаны по коробке/раме.

Индивидуальный жилой дом			
Дом "Казань"	Стадия	Лист	Листов
	КР	7	78
План 1 этажа		KronaVilleru	

## Общие данные

Архитектурный проект строительства индивидуального одноэтажного жилого дома

Стадия: Конструктивный раздел

## Технико-экономические показатели

Площадь застройки: 145,9 м<sup>2</sup>

Общая площадь здания: 133,84 м<sup>2</sup>

Жилая площадь здания: 101,76 м<sup>2</sup>

Площадь террас: 32,08 м<sup>2</sup>

Площадь кровли здания: 199 м<sup>2</sup>

## Объемно-планировочные решения

Проектируемое здание представляет собой индивидуальный одноэтажный жилой дом с двухскатной кровлей

Габаритные размеры дома: 8 x 13,5 м

Высота потолка (расстояние между балками цокольного и чердачного перекрытия, без учёта отделки): 2,935 м


Высота в зоне второго света (расстояние от балок цокольного перекрытия до опоры стропильных ног): минимальная 3,495 м / максимальная 4,31 м

## Конструктивные решения

Конструктивная схема: каркасная система по "скандинавской" технологии.

Каркас из сухой строганной доски сорт АВ; толщина доски 45 мм.


Индивидуальный жилой дом			
Дом "Казань"	Стадия	Лист	Листов
	КР	8	78
Пояснительная записка	KronaVille.ru		

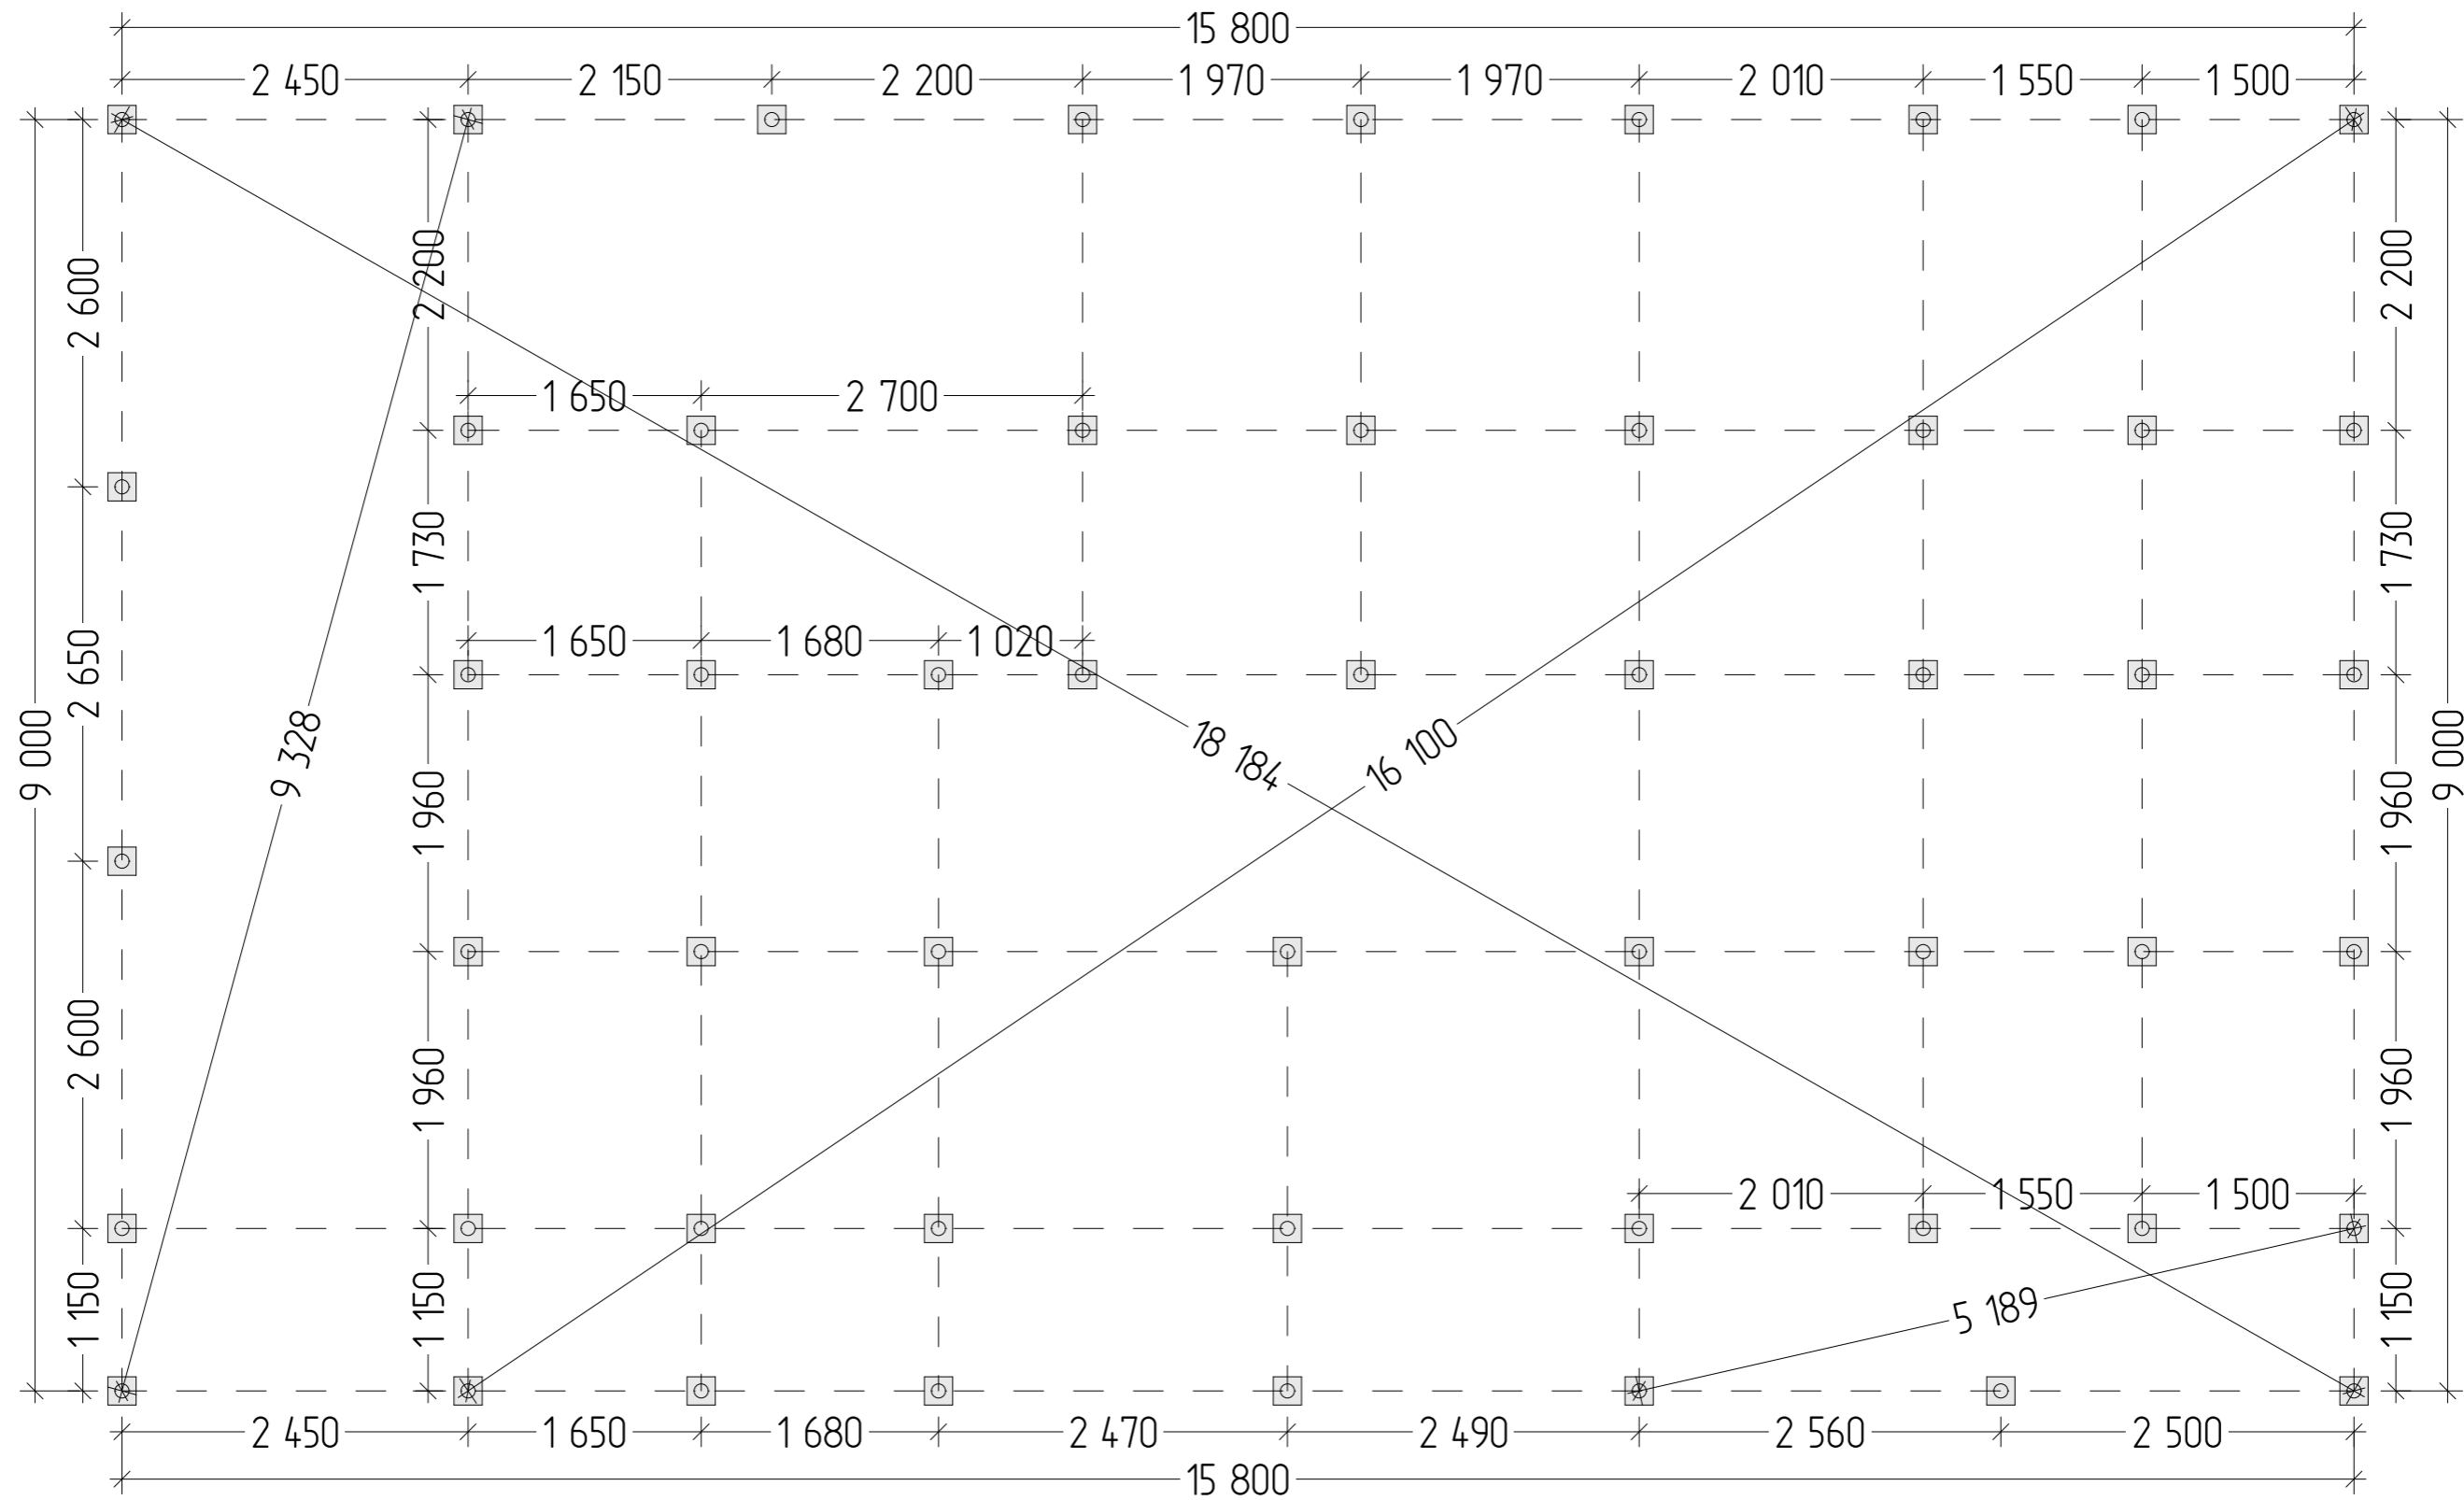

1. Кол-во свай - 53 шт.

Индивидуальный жилой дом			
Дом "Казань"	Стадия КР	Лист 9	Листов 78
План свайного поля	KronaVilleru		



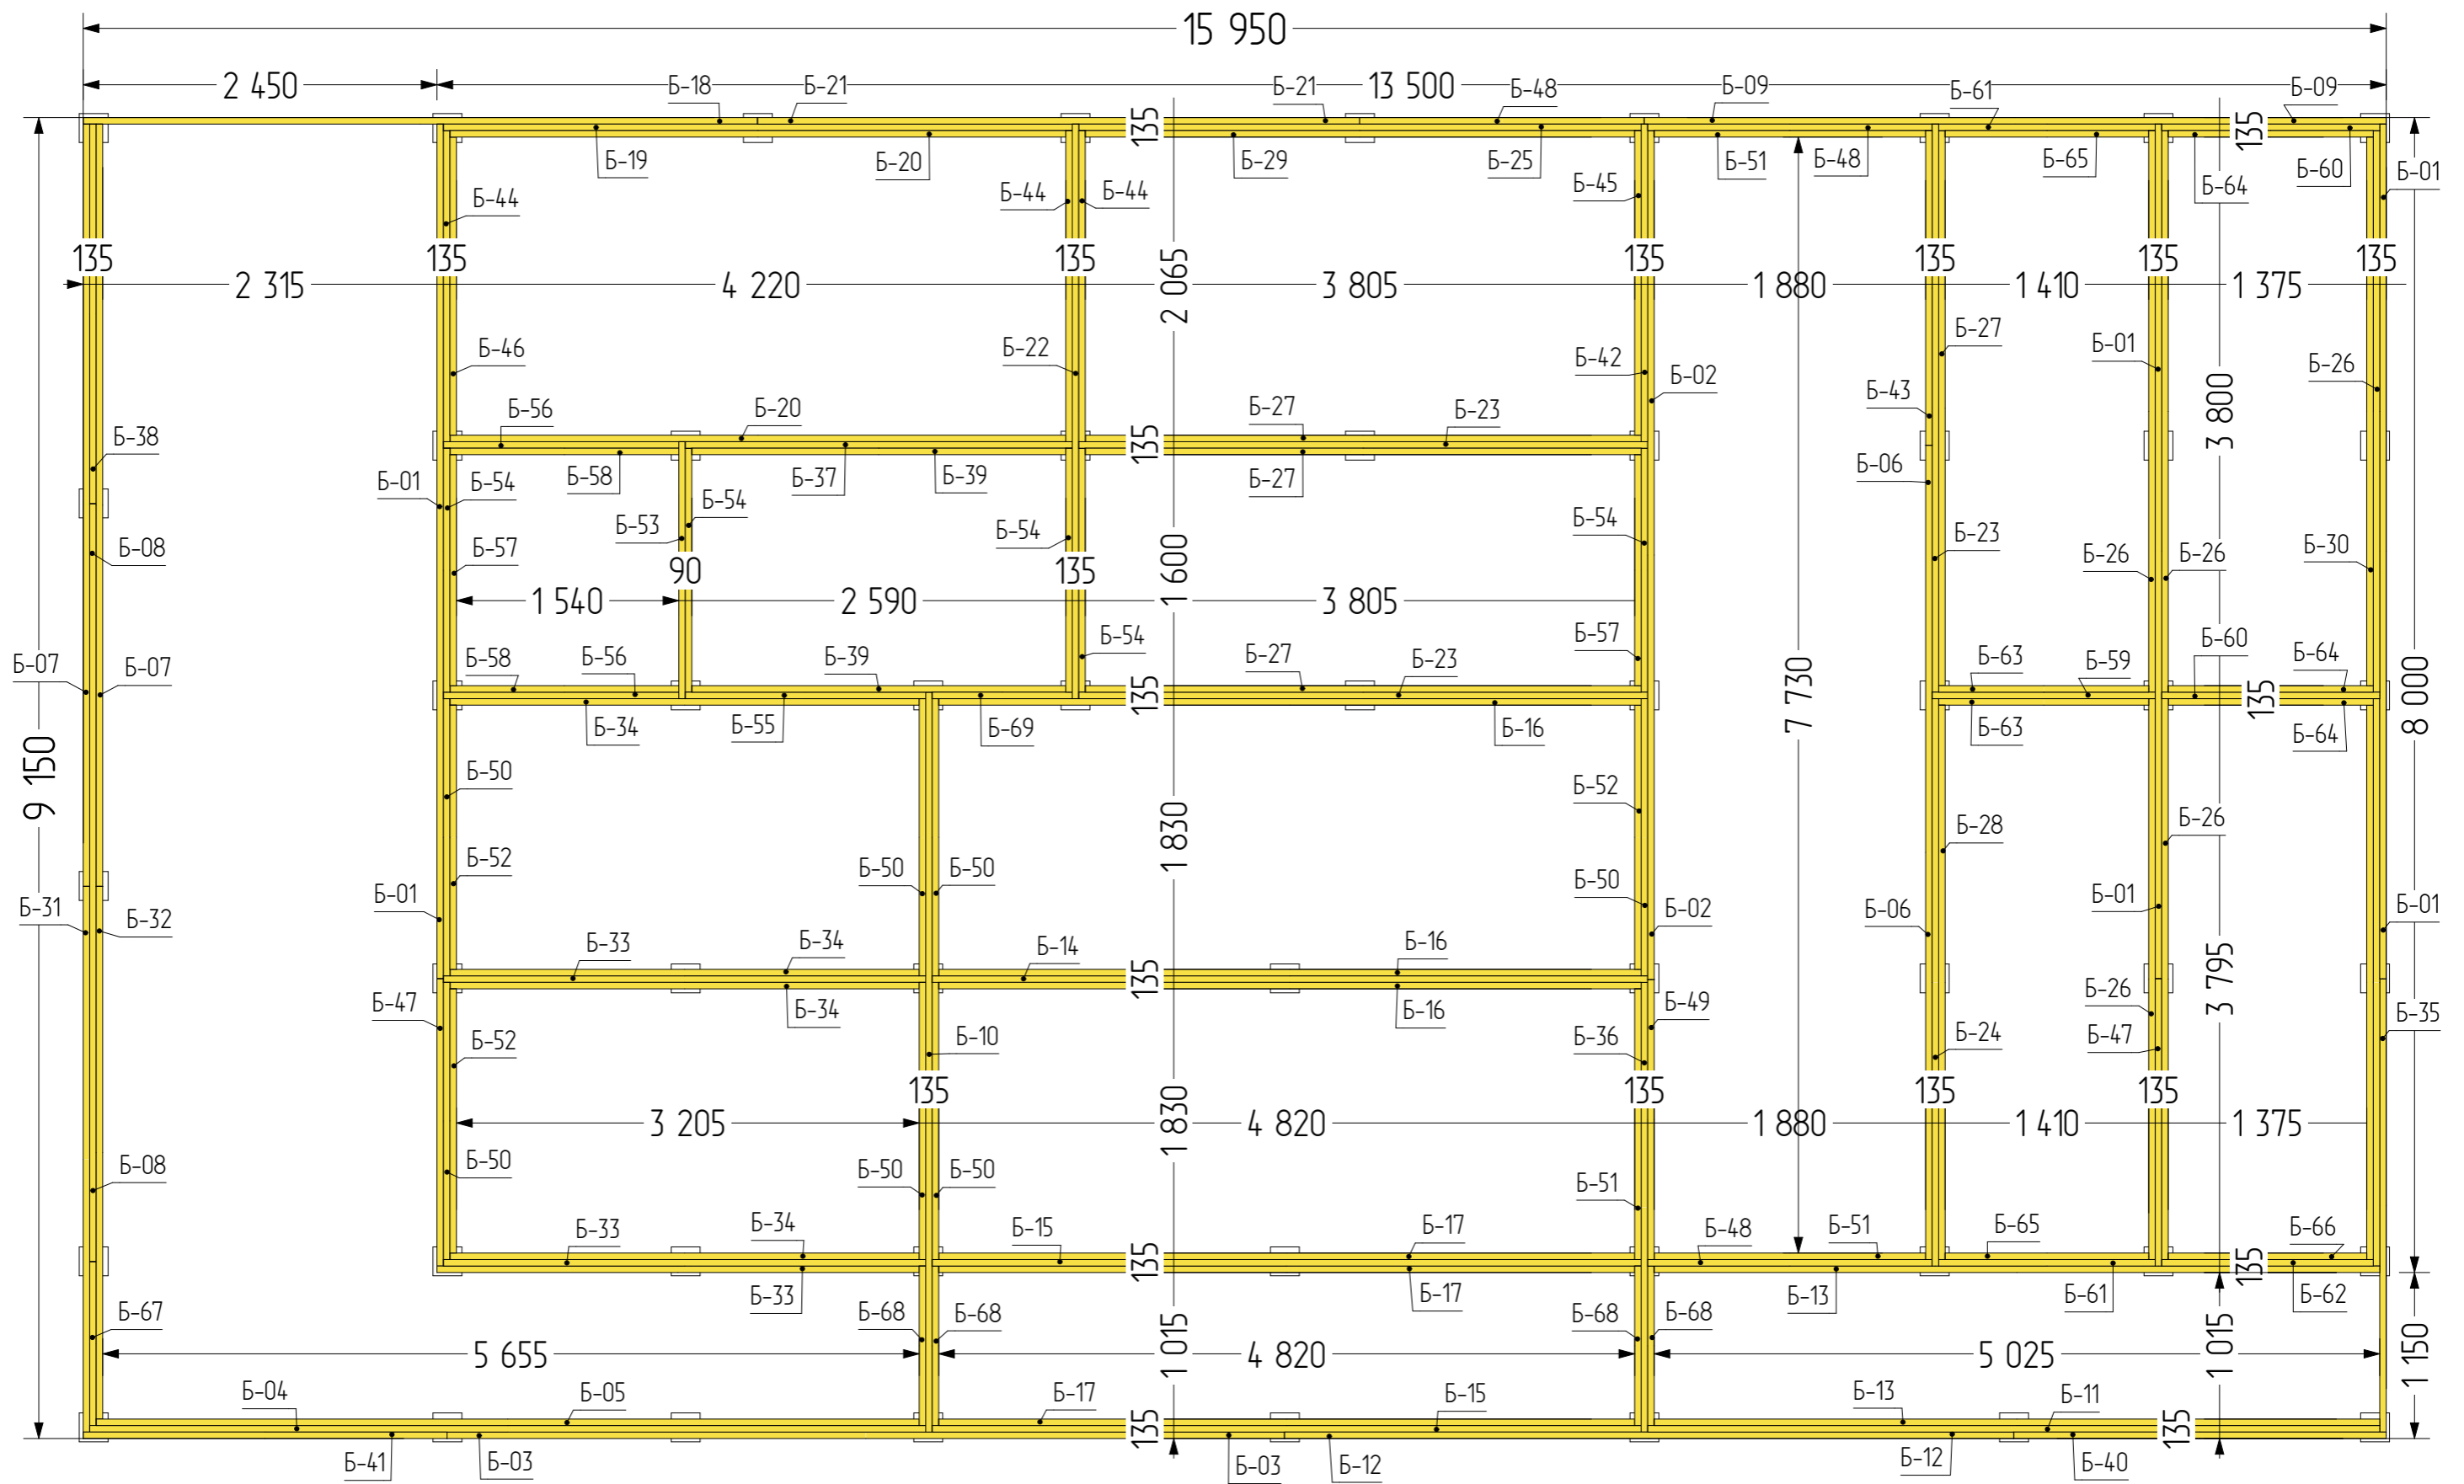

Индивидуальный жилой дом

Дом "Казань"


Стадия КР	Лист 10	Листов 78
--------------	------------	--------------

План обвязки свай


KronaVilleru

Спецификация элементов обвязки свай			
Позиция	Наименование	Длина, мм	Кол-во
Б-01	Балка, Доска 45x195 мм; L=5,92 м	5 920	3
Б-02	Балка, Доска 45x195 мм; L=5,88 м	5 880	1
Б-03	Балка, Доска 45x195 мм; L=5,80 м	5 800	1
Б-04	Балка, Доска 45x195 мм; L=5,79 м	5 790	1
Б-05	Балка, Доска 45x195 мм; L=5,70 м	5 700	1
Б-06	Балка, Доска 45x195 мм; L=5,64 м	5 640	1
Б-07	Балка, Доска 45x195 мм; L=5,28 м	5 280	2
Б-08	Балка, Доска 45x195 мм; L=5,25 м	5 250	1
Б-09	Балка, Доска 45x195 мм; L=5,14 м	5 140	1
Б-10	Балка, Доска 45x195 мм; L=5,13 м	5 125	1
Б-11	Балка, Доска 45x195 мм; L=5,07 м	5 070	1
Б-12	Балка, Доска 45x195 мм; L=5,05 м	5 050	1
Б-13	Балка, Доска 45x195 мм; L=5,03 м	5 025	2
Б-14	Балка, Доска 45x195 мм; L=4,96 м	4 955	1
Б-15	Балка, Доска 45x195 мм; L=4,91 м	4 910	2
Б-16	Балка, Доска 45x195 мм; L=4,87 м	4 865	3
Б-17	Балка, Доска 45x195 мм; L=4,82 м	4 820	3
Б-18	Балка, Доска 45x195 мм; L=4,67 м	4 670	1
Б-19	Балка, Доска 45x195 мм; L=4,36 м	4 355	1
Б-20	Балка, Доска 45x195 мм; L=4,27 м	4 265	2
Б-21	Балка, Доска 45x195 мм; L=4,17 м	4 170	1
Б-22	Балка, Доска 45x195 мм; L=3,98 м	3 980	1
Б-23	Балка, Доска 45x195 мм; L=3,94 м	3 935	3
Б-24	Балка, Доска 45x195 мм; L=3,93 м	3 930	2
Б-25	Балка, Доска 45x195 мм; L=3,90 м	3 895	1
Б-26	Балка, Доска 45x195 мм; L=3,89 м	3 885	5
Б-27	Балка, Доска 45x195 мм; L=3,85 м	3 845	4
Б-28	Балка, Доска 45x195 мм; L=3,84 м	3 840	2
Б-29	Балка, Доска 45x195 мм; L=3,81 м	3 805	1
Б-30	Балка, Доска 45x195 мм; L=3,80 м	3 800	1
Б-31	Балка, Доска 45x195 мм; L=3,78 м	3 780	1
Б-32	Балка, Доска 45x195 мм; L=3,69 м	3 690	1
Б-33	Балка, Доска 45x195 мм; L=3,34 м	3 340	3
Б-34	Балка, Доска 45x195 мм; L=3,25 м	3 250	4
Б-35	Балка, Доска 45x195 мм; L=3,14 м	3 140	1
Б-36	Балка, Доска 45x195 мм; L=3,12 м	3 115	1
Б-37	Балка, Доска 45x195 мм; L=2,68 м	2 680	1
Б-38	Балка, Доска 45x195 мм; L=2,63 м	2 630	1
Б-39	Балка, Доска 45x195 мм; L=2,59 м	2 590	2
Б-40	Балка, Доска 45x195 мм; L=2,58 м	2 580	1
Б-41	Балка, Доска 45x195 мм; L=2,52 м	2 520	1
Б-42	Балка, Доска 45x195 мм; L=2,20 м	2 200	1

Спецификация элементов обвязки свай			
Позиция	Наименование	Длина, мм	Кол-во
Б-43	Балка, Доска 45x195 мм; L=2,18 м	2 180	1
Б-44	Балка, Доска 45x195 мм; L=2,16 м	2 155	3
Б-45	Балка, Доска 45x195 мм; L=2,11 м	2 110	1
Б-46	Балка, Доска 45x195 мм; L=2,07 м	2 065	1
Б-47	Балка, Доска 45x195 мм; L=1,99 м	1 990	2
Б-48	Балка, Доска 45x195 мм; L=1,97 м	1 970	3
Б-49	Балка, Доска 45x195 мм; L=1,94 м	1 940	1
Б-50	Балка, Доска 45x195 мм; L=1,92 м	1 920	7
Б-51	Балка, Доска 45x195 мм; L=1,88 м	1 875	3
Б-52	Балка, Доска 45x195 мм; L=1,83 м	1 830	3
Б-53	Балка, Доска 45x195 мм; L=1,78 м	1 780	1
Б-54	Балка, Доска 45x195 мм; L=1,69 м	1 690	5
Б-55	Балка, Доска 45x195 мм; L=1,67 м	1 665	1
Б-56	Балка, Доска 45x195 мм; L=1,63 м	1 630	2
Б-57	Балка, Доска 45x195 мм; L=1,60 м	1 600	2
Б-58	Балка, Доска 45x195 мм; L=1,59 м	1 585	2
Б-59	Балка, Доска 45x195 мм; L=1,55 м	1 545	1
Б-60	Балка, Доска 45x195 мм; L=1,51 м	1 510	2
Б-61	Балка, Доска 45x195 мм; L=1,50 м	1 500	2
Б-62	Балка, Доска 45x195 мм; L=1,47 м	1 465	1
Б-63	Балка, Доска 45x195 мм; L=1,46 м	1 455	2
Б-64	Балка, Доска 45x195 мм; L=1,42 м	1 420	3
Б-65	Балка, Доска 45x195 мм; L=1,41 м	1 410	2
Б-66	Балка, Доска 45x195 мм; L=1,38 м	1 375	1
Б-67	Балка, Доска 45x195 мм; L=1,14 м	1 135	1
Б-68	Балка, Доска 45x195 мм; L=1,11 м	1 105	4
Б-69	Балка, Доска 45x195 мм; L=0,97 м	970	1
			127

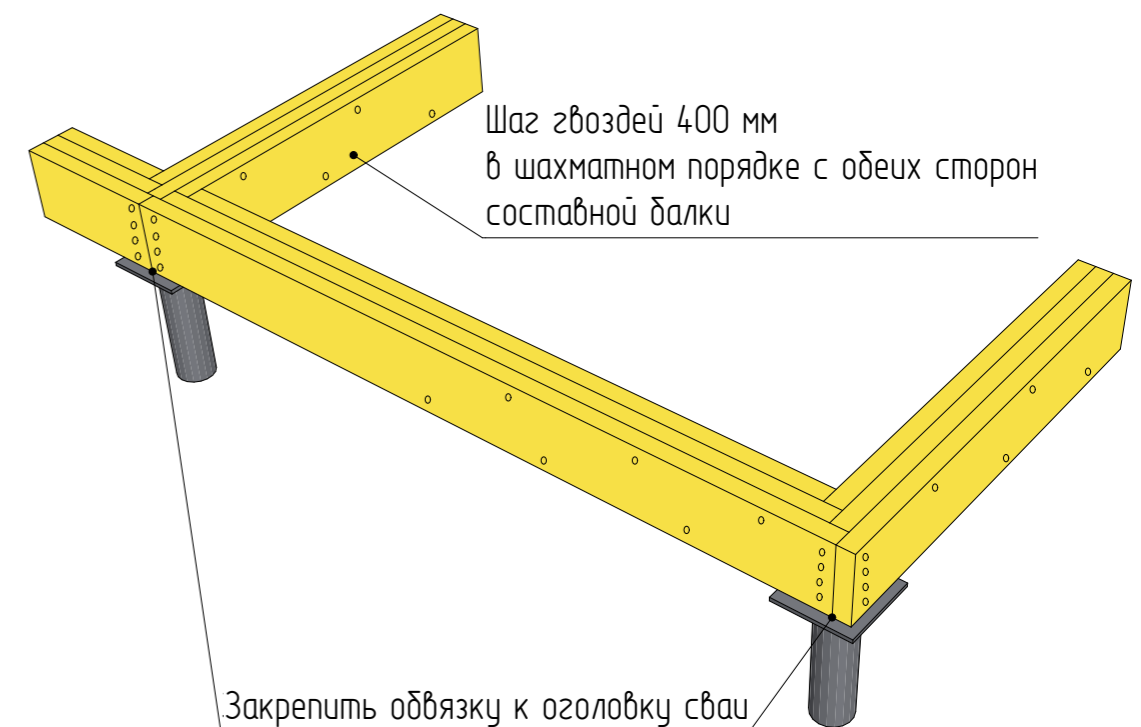

Индивидуальный жилой дом			
Дом "Казань"	Стадия	Лист	Листов
	КР	11	78
Спецификация обвязки свай		KronaVilleru	

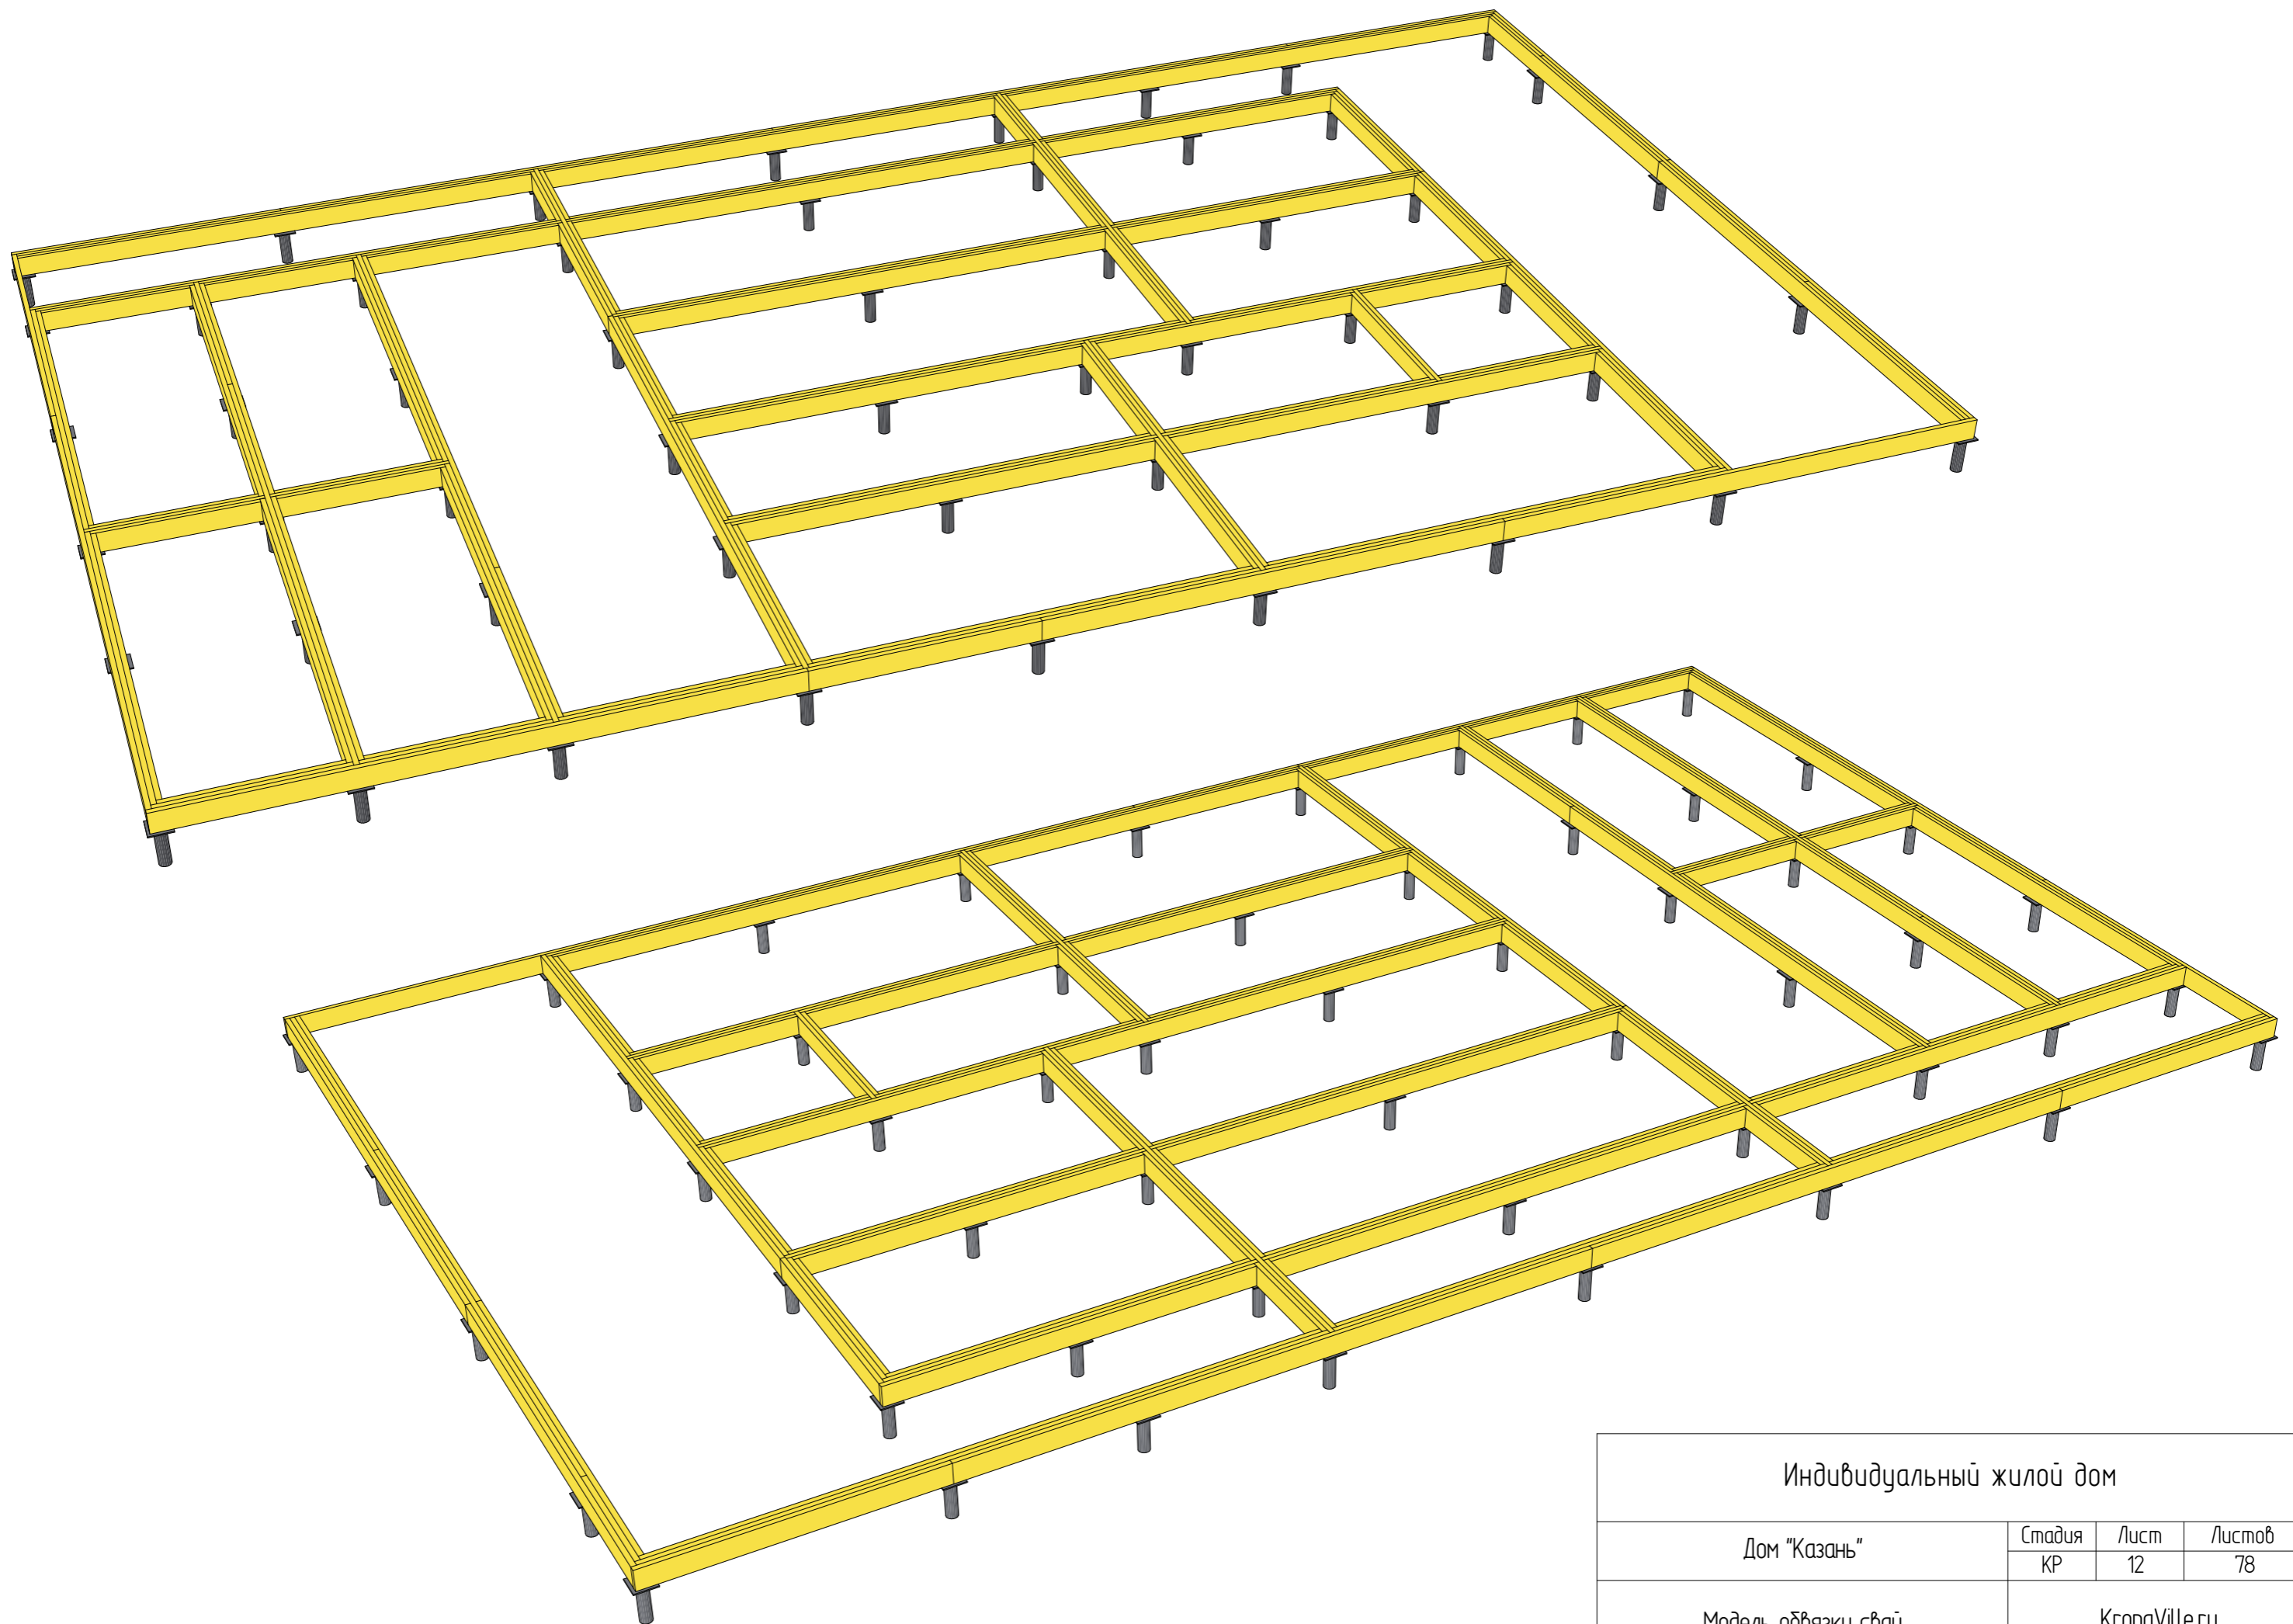

Индивидуальный жилой дом

Дом "Казань"


Стадия  
КР

Лист  
12

Листов  
78

Модель обвязки свай

KronaVilleru

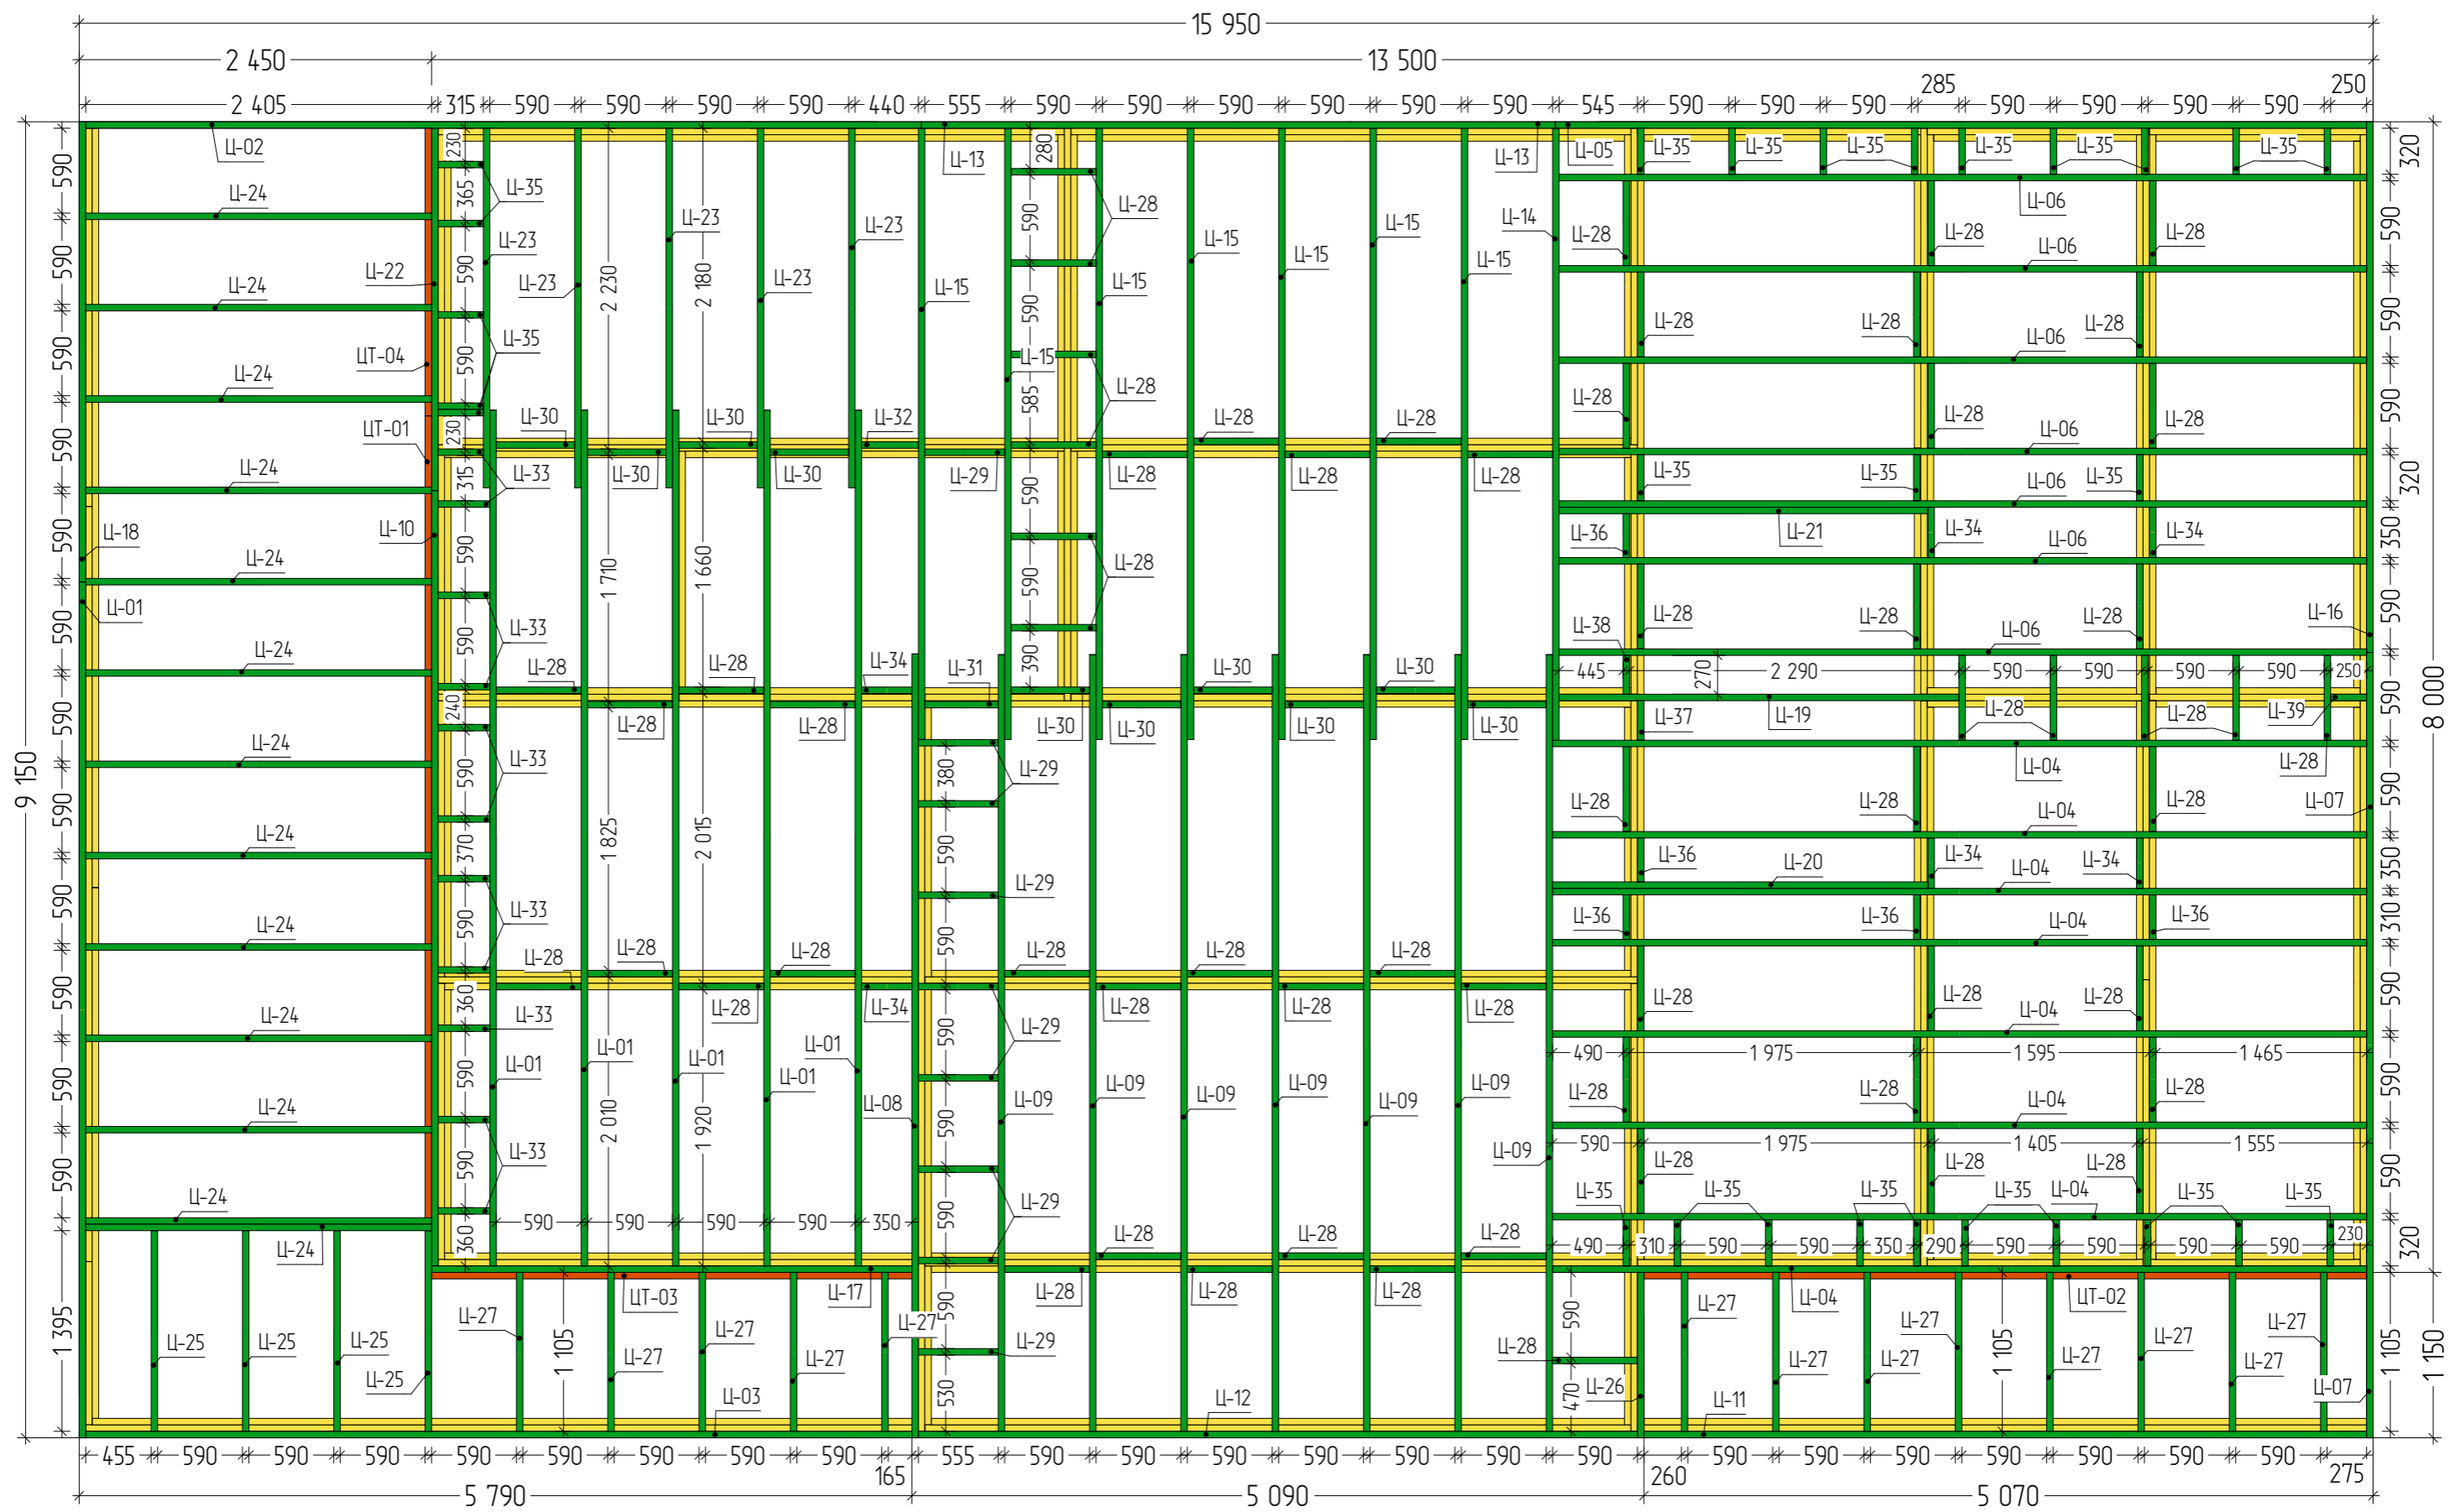

Индивидуальный жилой дом

Дом "Казань"


Стадия	Лист	Листов
КР	13	78

Схема цокольного перекрытия

KronaVilleru



Спецификация элементов цокольного перекрытия			
Позиция	Наименование	Длина, мм	Кол-во
Ц-01	Лага, Доска 45x195 мм; L=5,95 м	5 950	6
Ц-02	Лага, Доска 45x195 мм; L=5,81 м	5 810	1
Ц-03	Лага, Доска 45x195 мм; L=5,75 м	5 745	1
Ц-04	Лага, Доска 45x195 мм; L=5,66 м	5 660	8
Ц-05	Лага, Доска 45x195 мм; L=5,64 м	5 640	1
Ц-06	Лага, Доска 45x195 мм; L=5,62 м	5 615	7
Ц-07	Лага, Доска 45x195 мм; L=5,46 м	5 460	1
Ц-08	Лага, Доска 45x195 мм; L=5,45 м	5 450	1
Ц-09	Лага, Доска 45x195 мм; L=5,40 м	5 400	7
Ц-10	Лага, Доска 45x195 мм; L=5,39 м	5 390	1
Ц-11	Лага, Доска 45x195 мм; L=5,03 м	5 025	1
Ц-12	Лага, Доска 45x195 мм; L=5,00 м	5 000	1
Ц-13	Лага, Доска 45x195 мм; L=4,41 м	4 410	1
Ц-14	Лага, Доска 45x195 мм; L=4,26 м	4 255	1
Ц-15	Лага, Доска 45x195 мм; L=4,25 м	4 250	7
Ц-16	Лага, Доска 45x195 мм; L=3,69 м	3 690	1
Ц-17	Лага, Доска 45x195 мм; L=3,34 м	3 340	1
Ц-18	Лага, Доска 45x195 мм; L=3,20 м	3 200	1
Ц-19	Лага, Доска 45x195 мм; L=2,78 м	2 780	1
Ц-20	Лага, Доска 45x195 мм; L=2,61 м	2 610	1
Ц-21	Лага, Доска 45x195 мм; L=2,57 м	2 565	1
Ц-22	Лага, Доска 45x195 мм; L=2,52 м	2 520	1
Ц-23	Лага, Доска 45x195 мм; L=2,50 м	2 500	5
Ц-24	Лага, Доска 45x195 мм; L=2,41 м	2 405	13
Ц-25	Лага, Доска 45x195 мм; L=1,40 м	1 395	4
Ц-26	Лага, Доска 45x195 мм; L=1,15 м	1 150	1
Ц-27	Лага, Доска 45x195 мм; L=1,11 м	1 105	13
Ц-28	Распорка, Доска 45x195 мм; L=0,59 м	590	61
Ц-29	Распорка, Доска 45x195 мм; L=0,56 м	555	9
Ц-30	Распорка, Доска 45x195 мм; L=0,55 м	545	10
Ц-31	Распорка, Доска 45x195 мм; L=0,51 м	510	1
Ц-32	Распорка, Доска 45x195 мм; L=0,40 м	395	1
Ц-33	Распорка, Доска 45x195 мм; L=0,36 м	360	10
Ц-34	Распорка, Доска 45x195 мм; L=0,35 м	350	6
Ц-35	Распорка, Доска 45x195 мм; L=0,32 м	315	28
Ц-36	Распорка, Доска 45x195 мм; L=0,31 м	305	5
Ц-37	Распорка, Доска 45x195 мм; L=0,28 м	275	1
Ц-38	Распорка, Доска 45x195 мм; L=0,27 м	270	1
Ц-39	Распорка, Доска 45x195 мм; L=0,25 м	250	1
ЦТ-01	Прогон, Доска 45x145 мм; L=6,00 м	6 000	1
ЦТ-02	Прогон, Доска 45x145 мм; L=5,03 м	5 025	1
ЦТ-03	Прогон, Доска 45x145 мм; L=3,34 м	3 340	1
ЦТ-04	Прогон, Доска 45x145 мм; L=2,00 м	2 000	1
			226

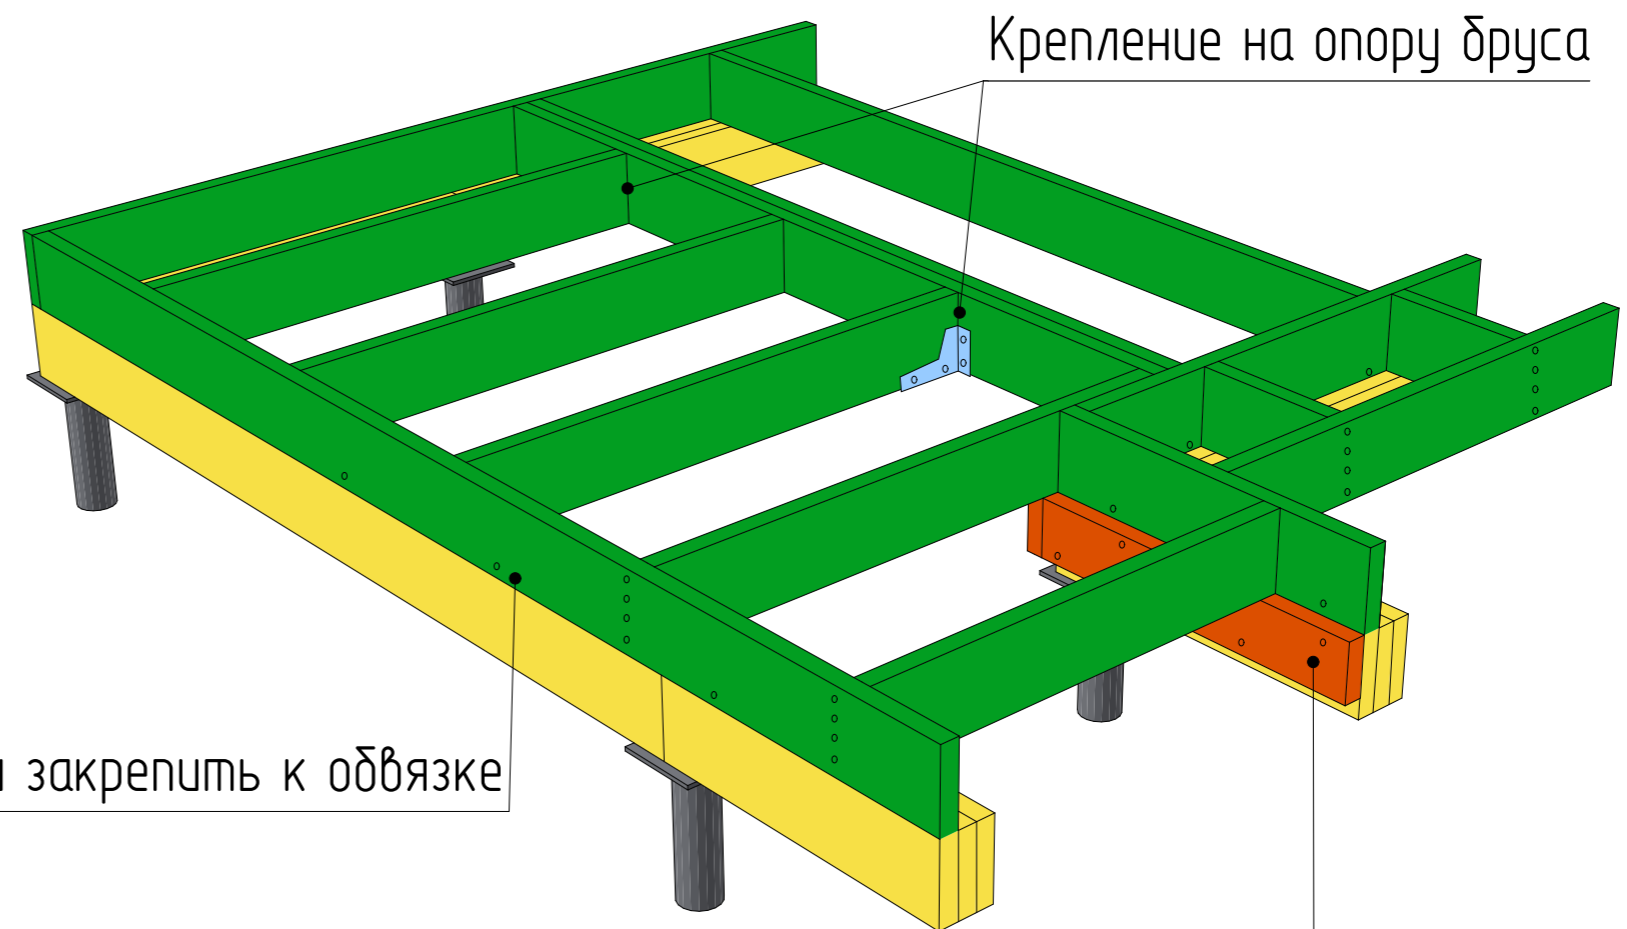

Лаги закрепить к обвязке

Закрепить прогоны (ЦТ)  
к обвязке гвоздями 120 мм с шагом 400 мм

Индивидуальный жилой дом

Дом "Казань"


Стадия  
КР

Лист  
14

Листов  
78

Спецификация цокольного перекрытия

KronaVille.ru

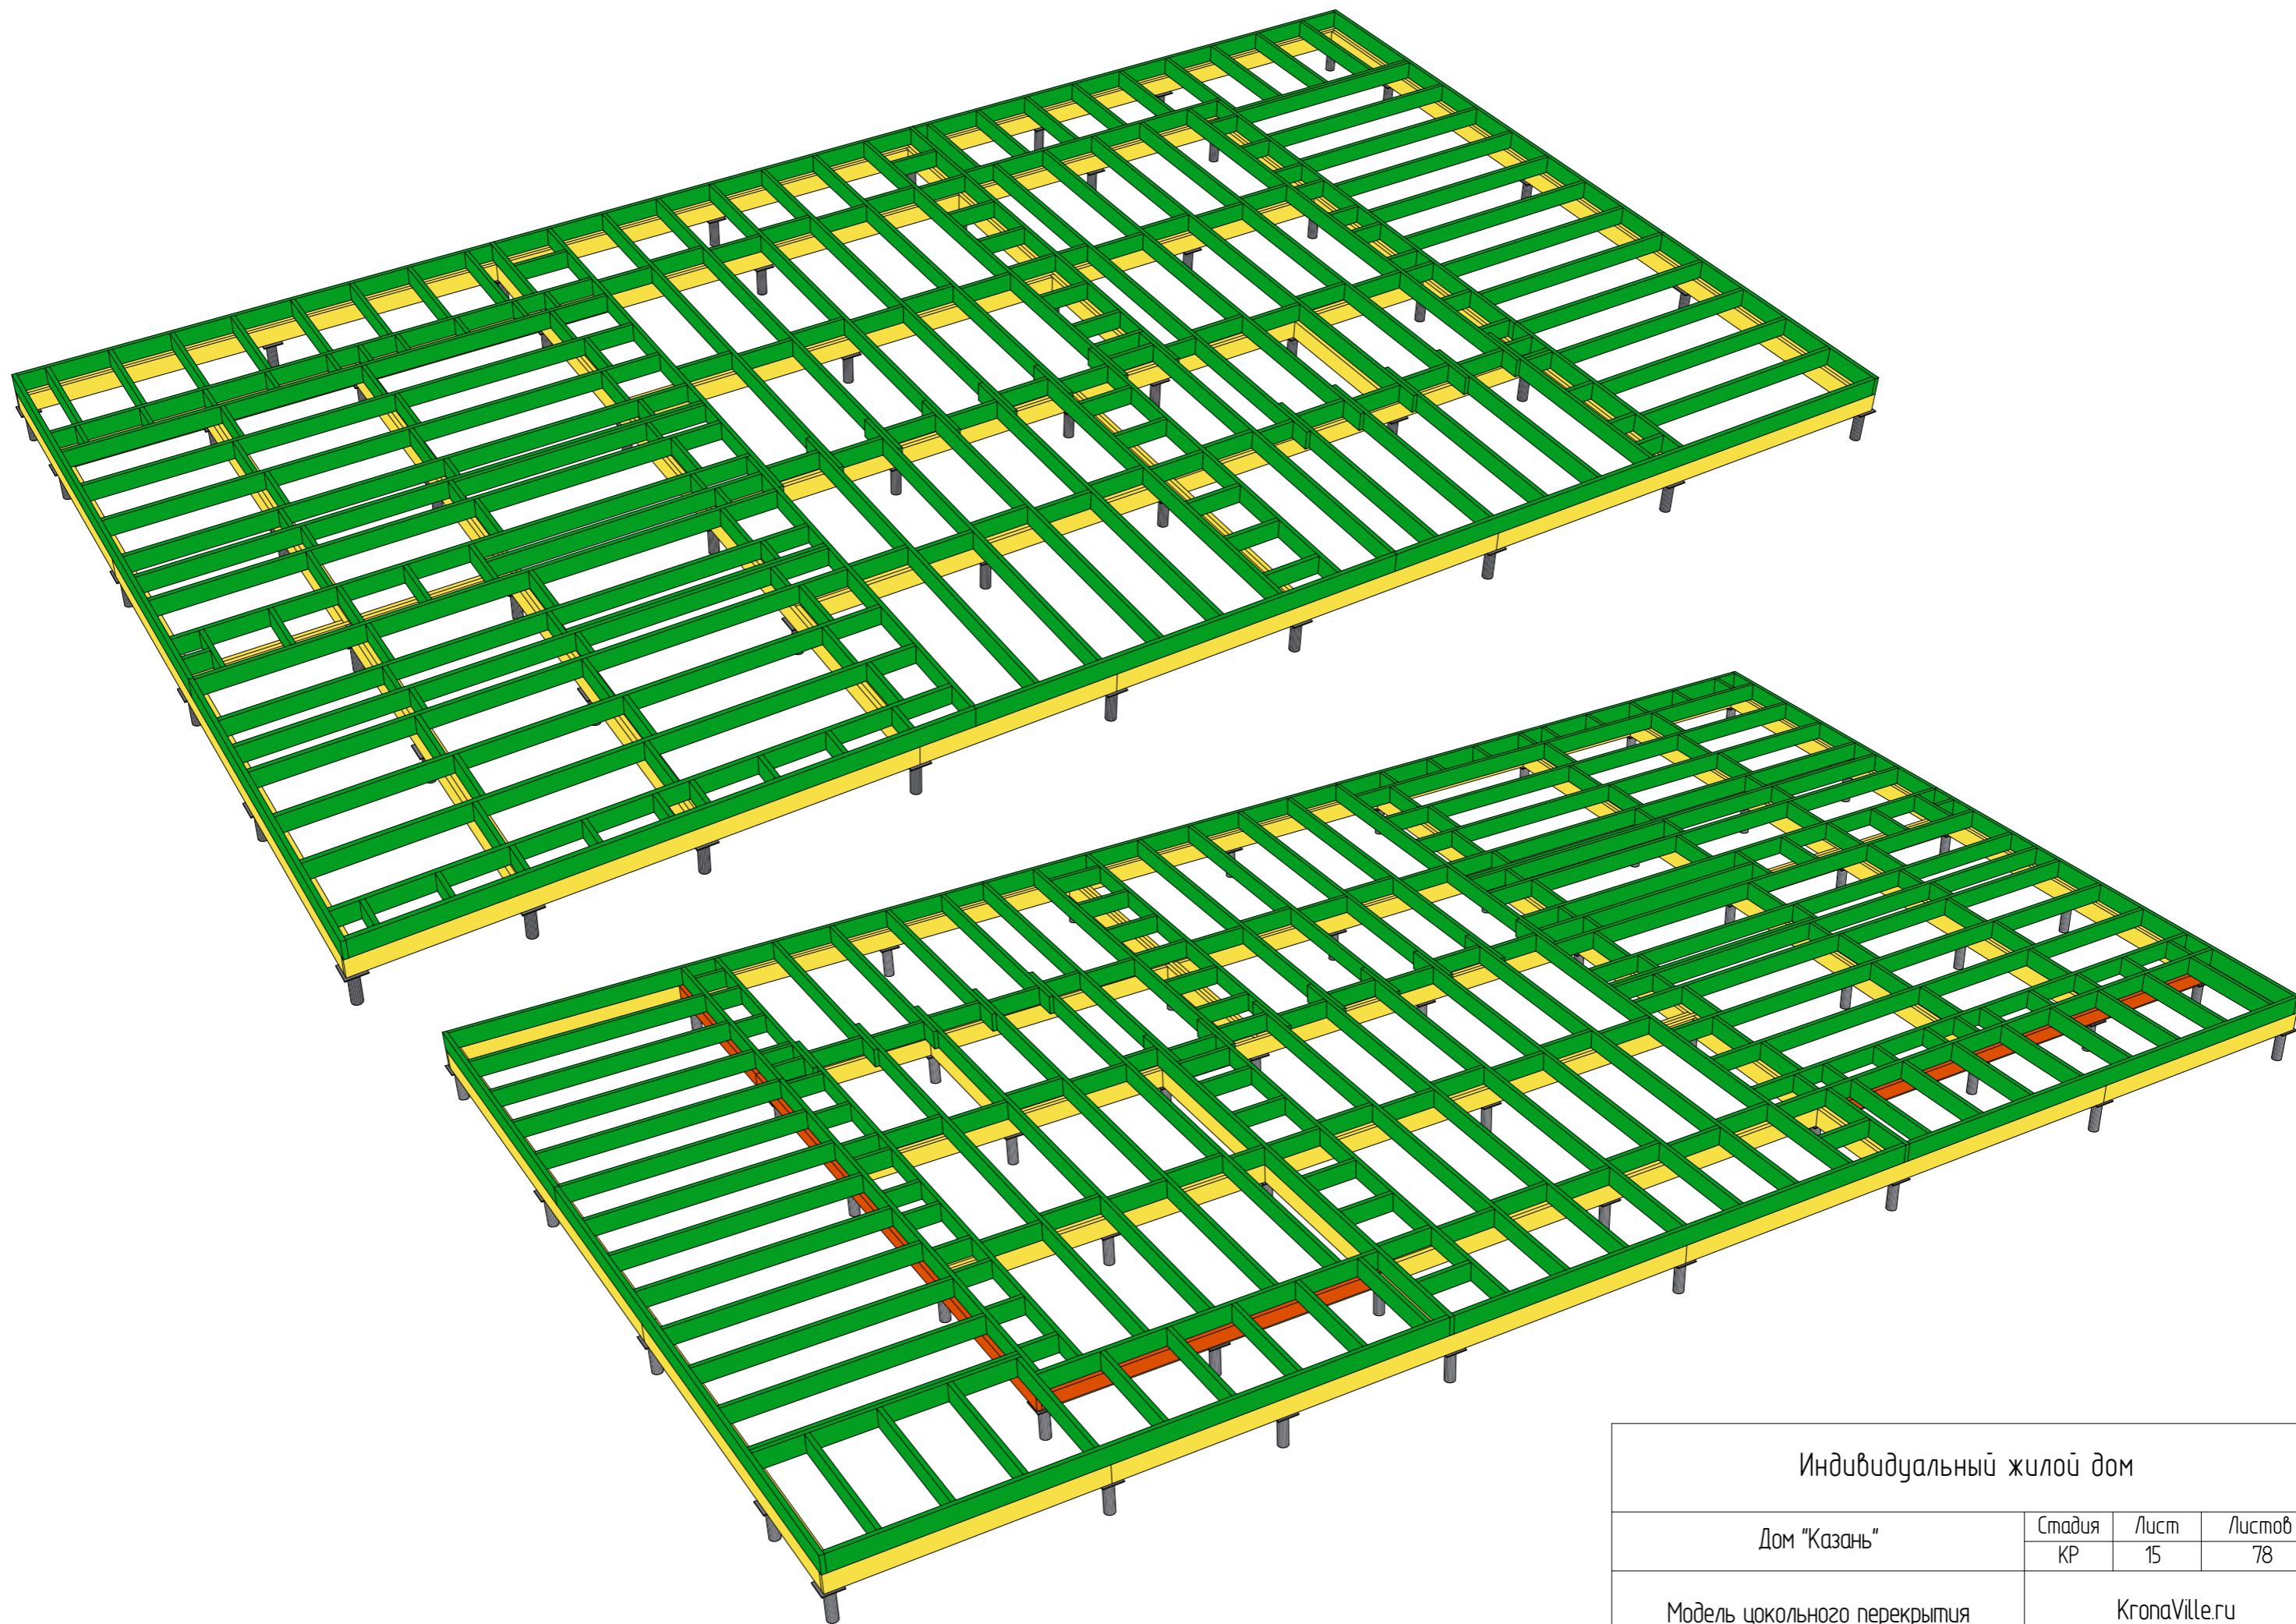

Индивидуальный жилой дом

Дом "Казань"


Стадия  
КР

Лист  
15

Листов  
78

Модель цокольного перекрытия



KronaVilleru

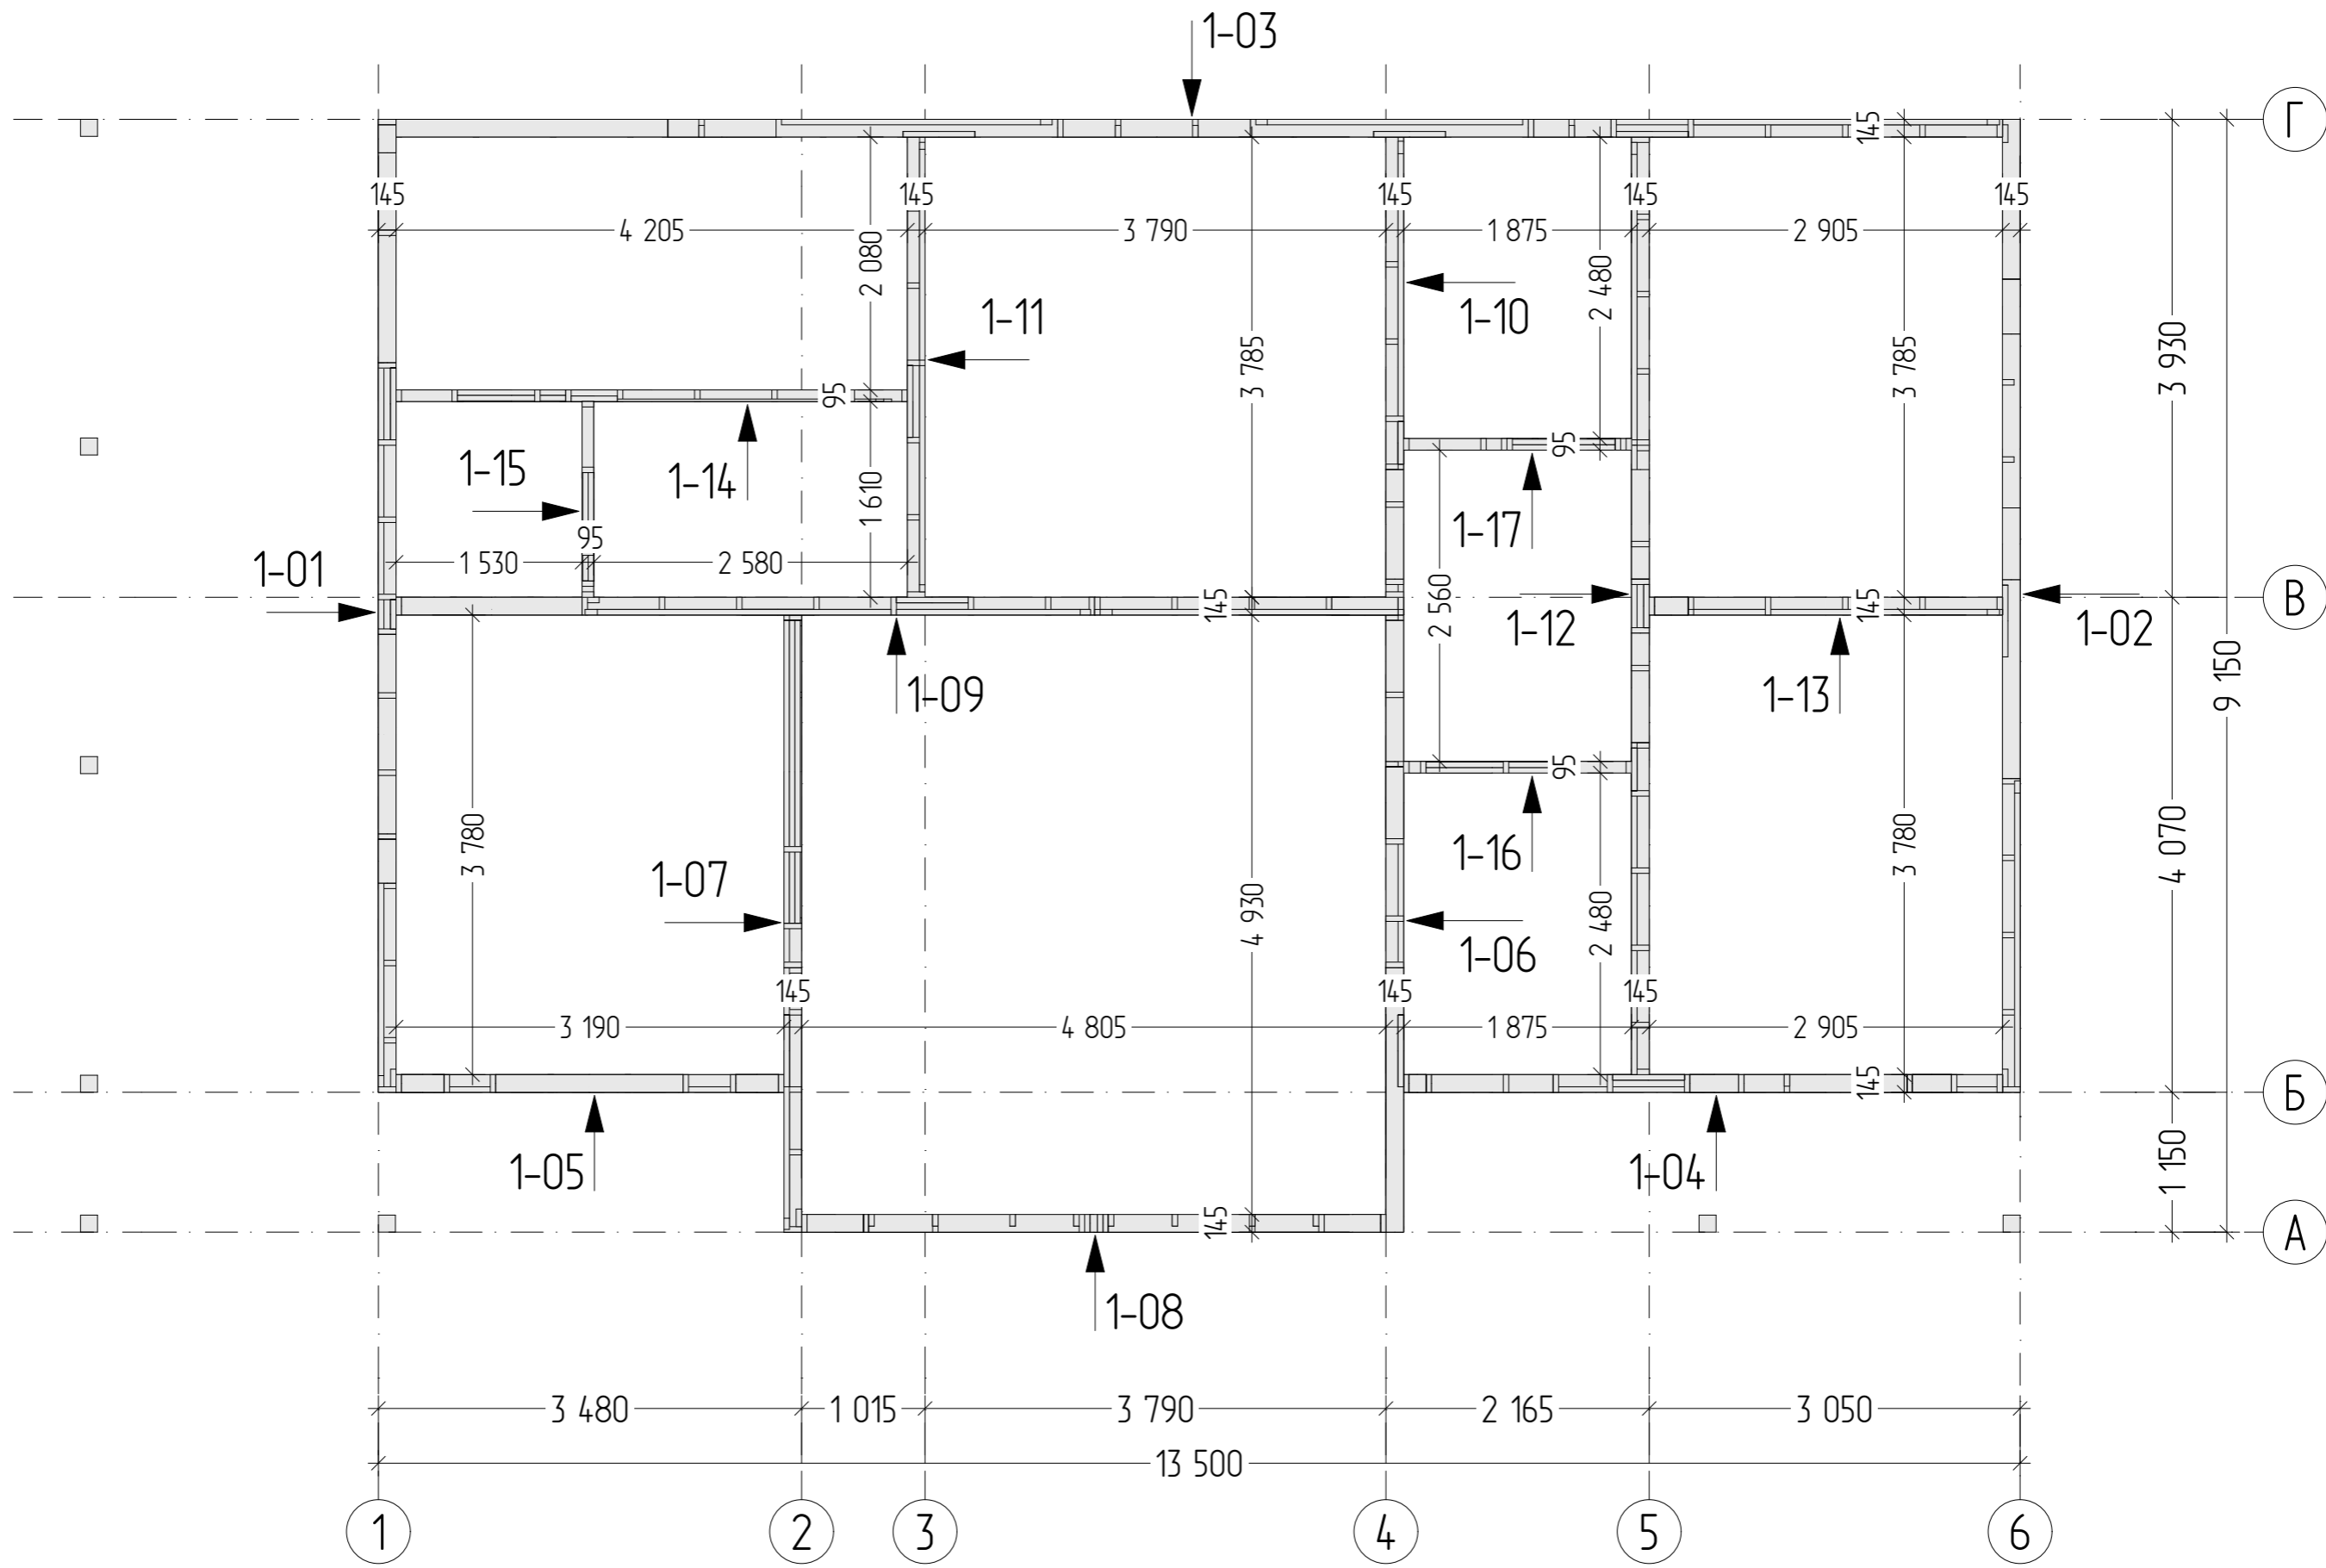

Индивидуальный жилой дом

Дом "Казань"	Стадия	Лист	Листов
	КР	16	78
Схема сборки стен 1 этажа		KronaVilleru	



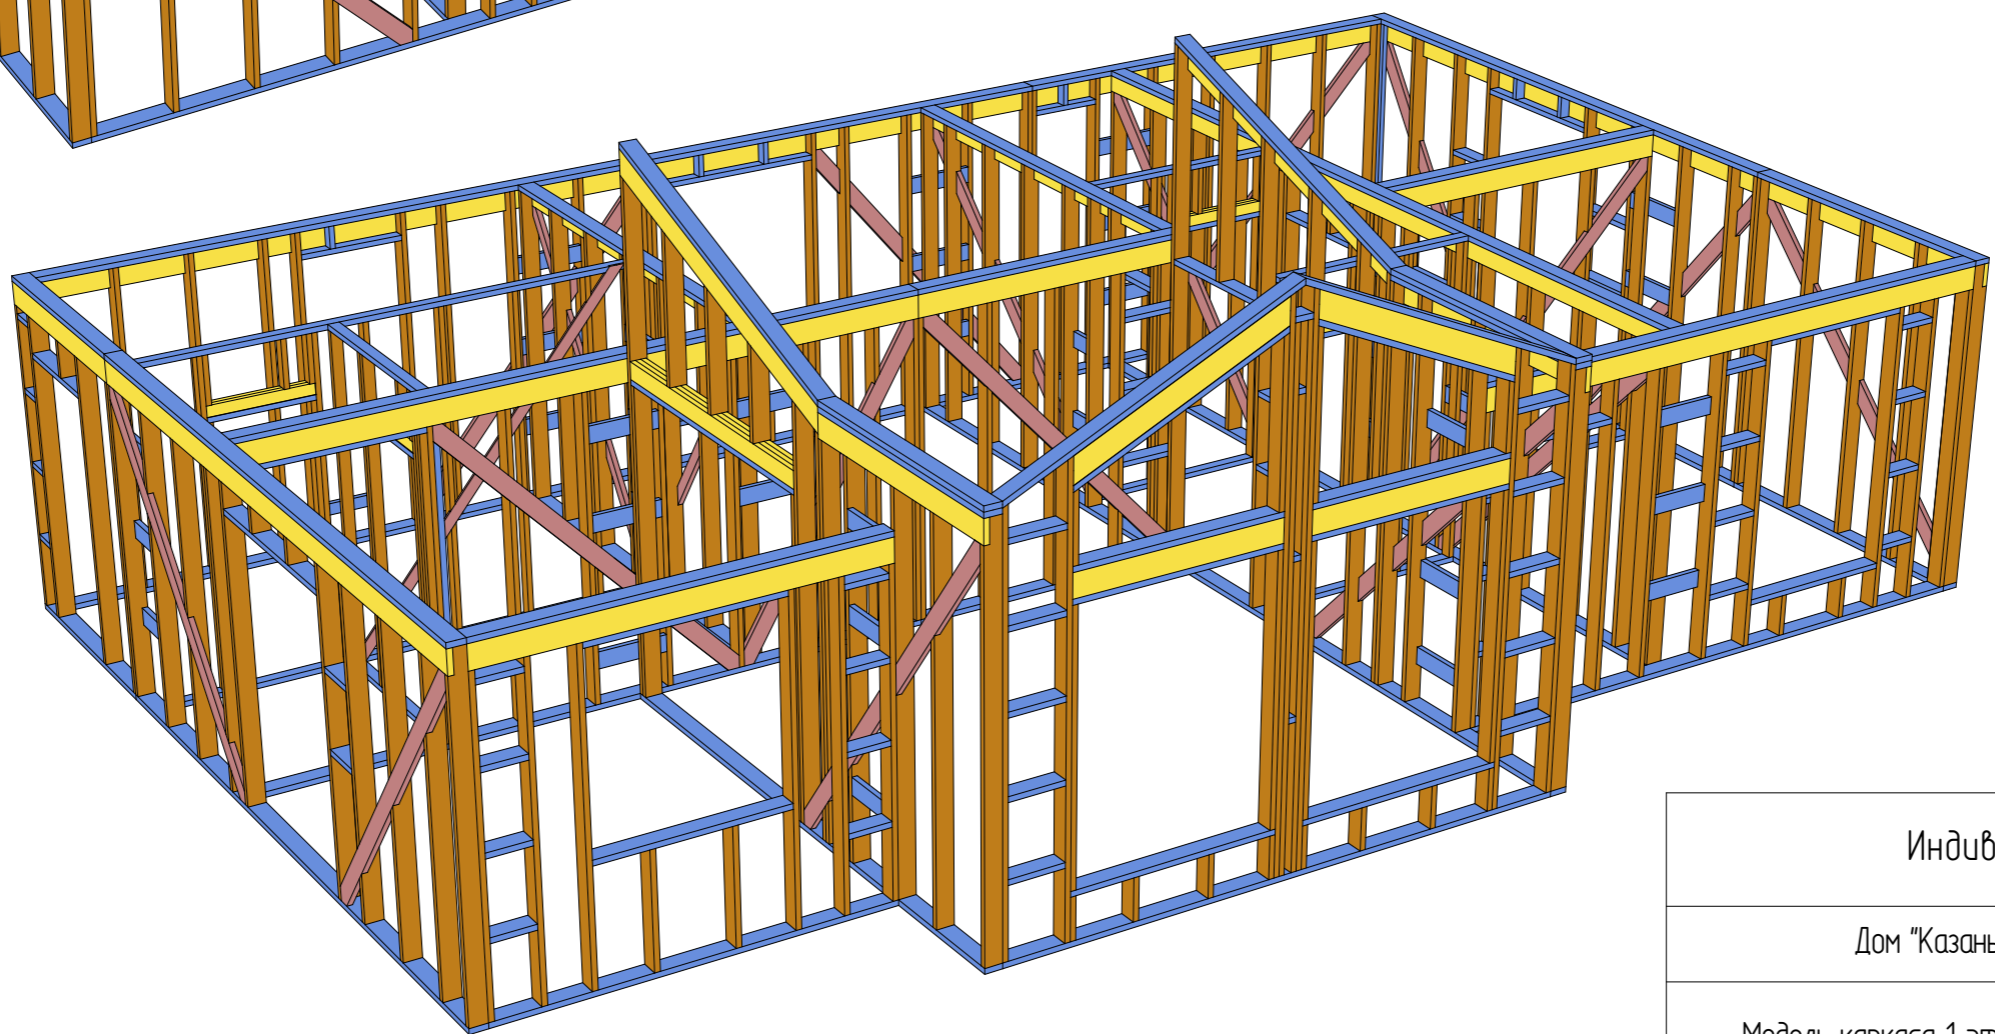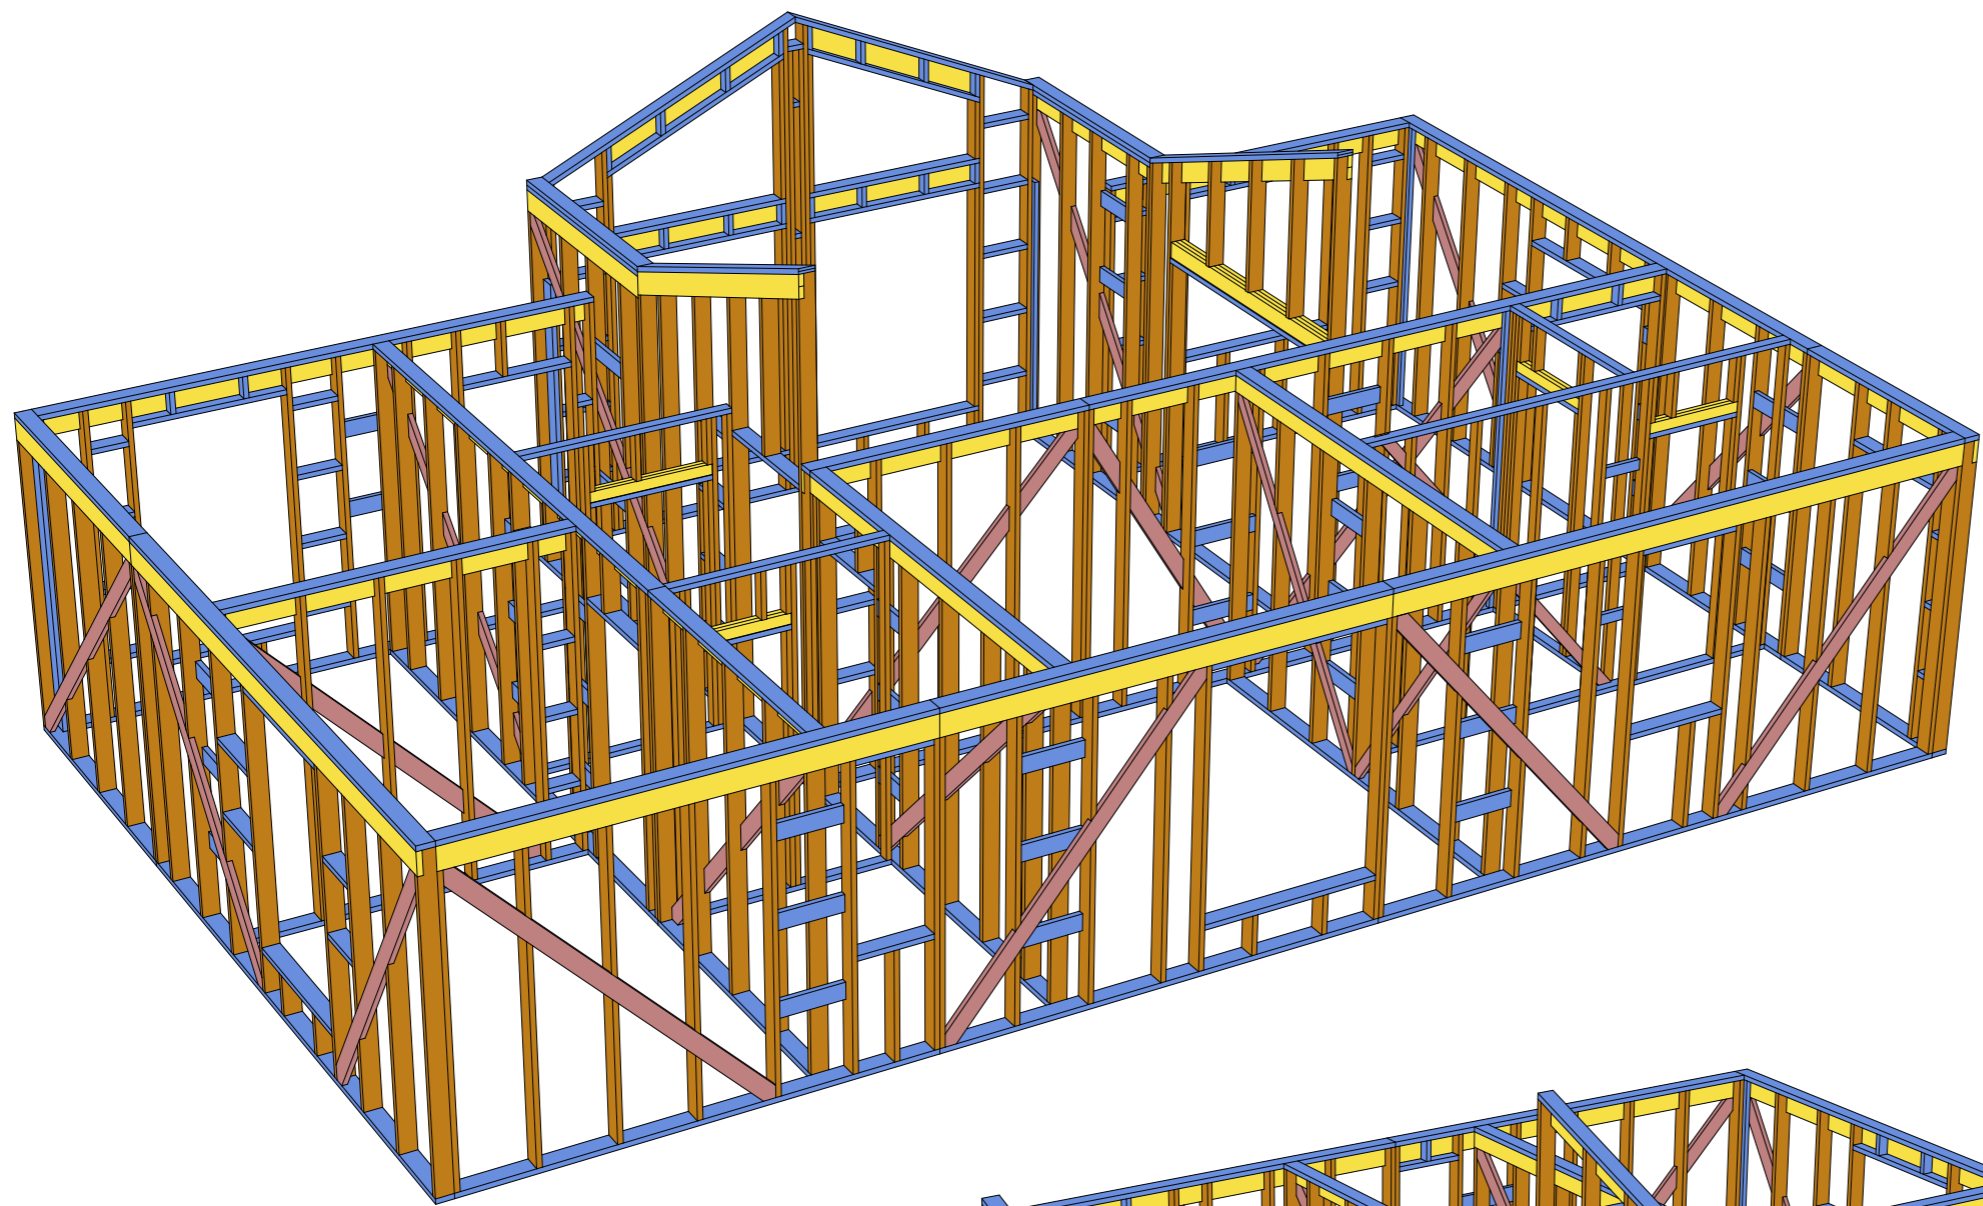

Индивидуальный жилой дом

Дом "Казань"

Стадия  
КР


Лист  
17

Листов  
78

Модель каркаса 1 этажа, вид-1

KronaVilleru



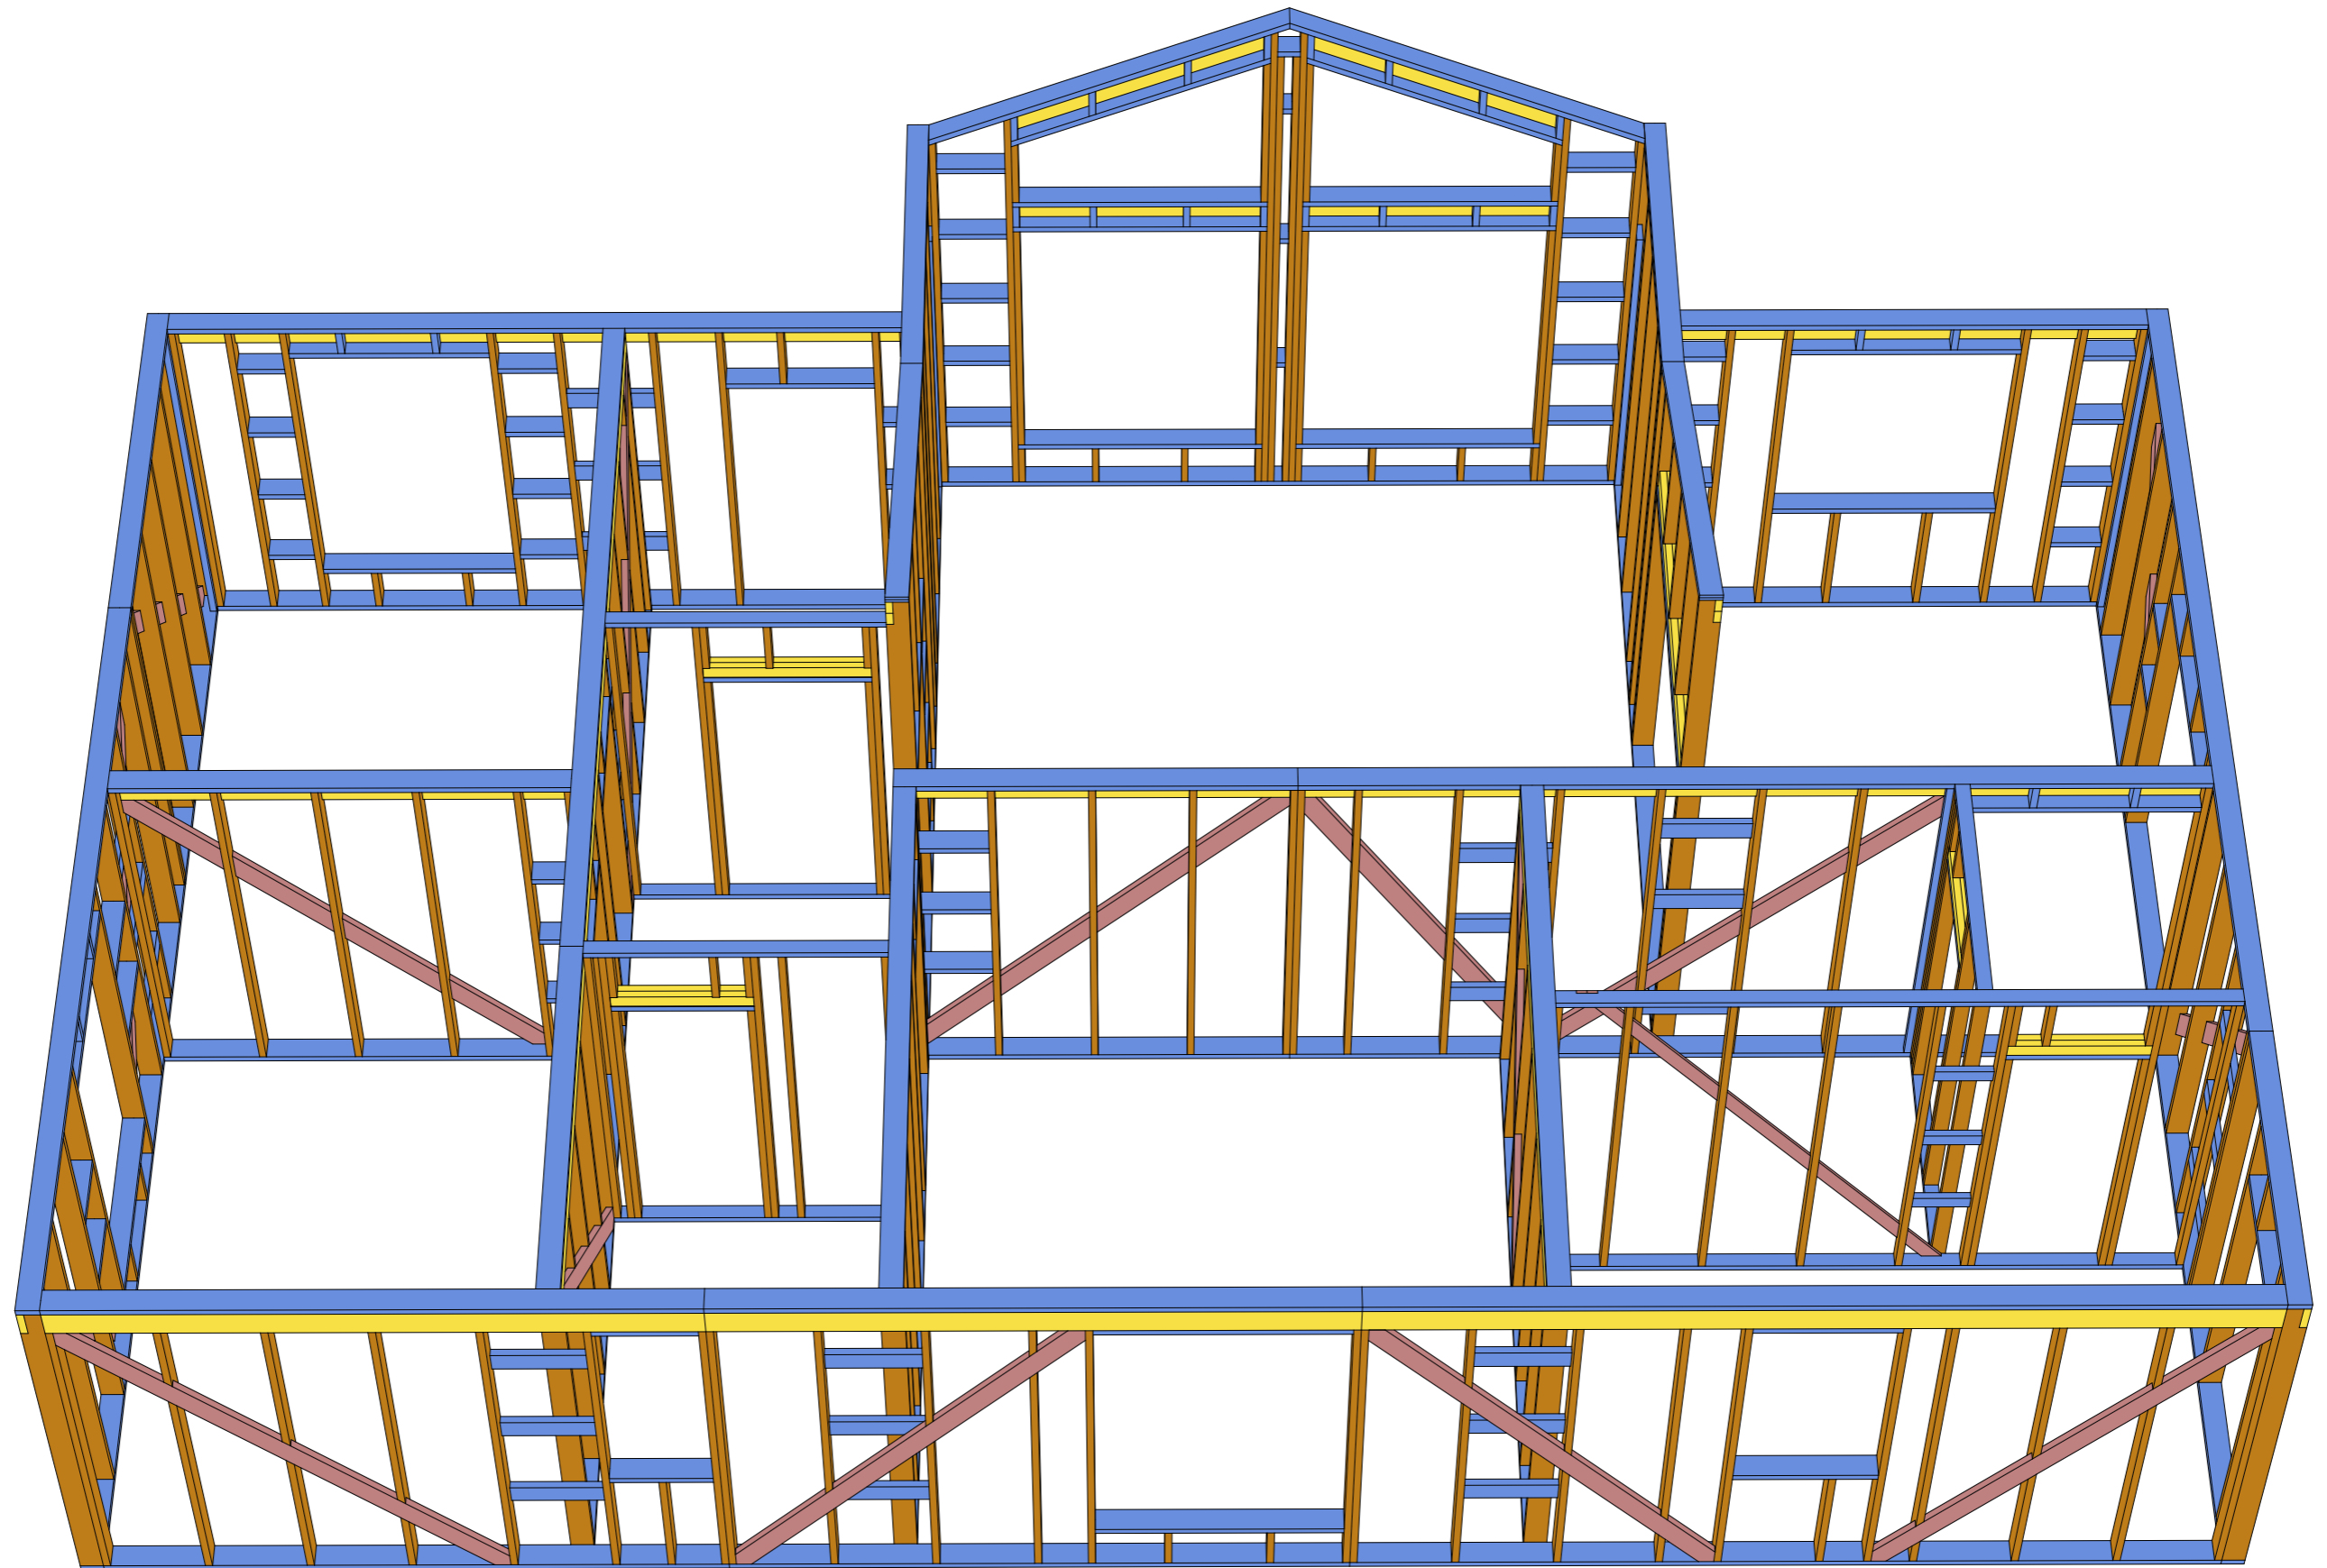

Индивидуальный жилой дом

Дом "Казань"


Стадия  
КР

Лист  
18

Листов  
78

Модель каркаса 1 этажа, вид-2


KronaVilleru

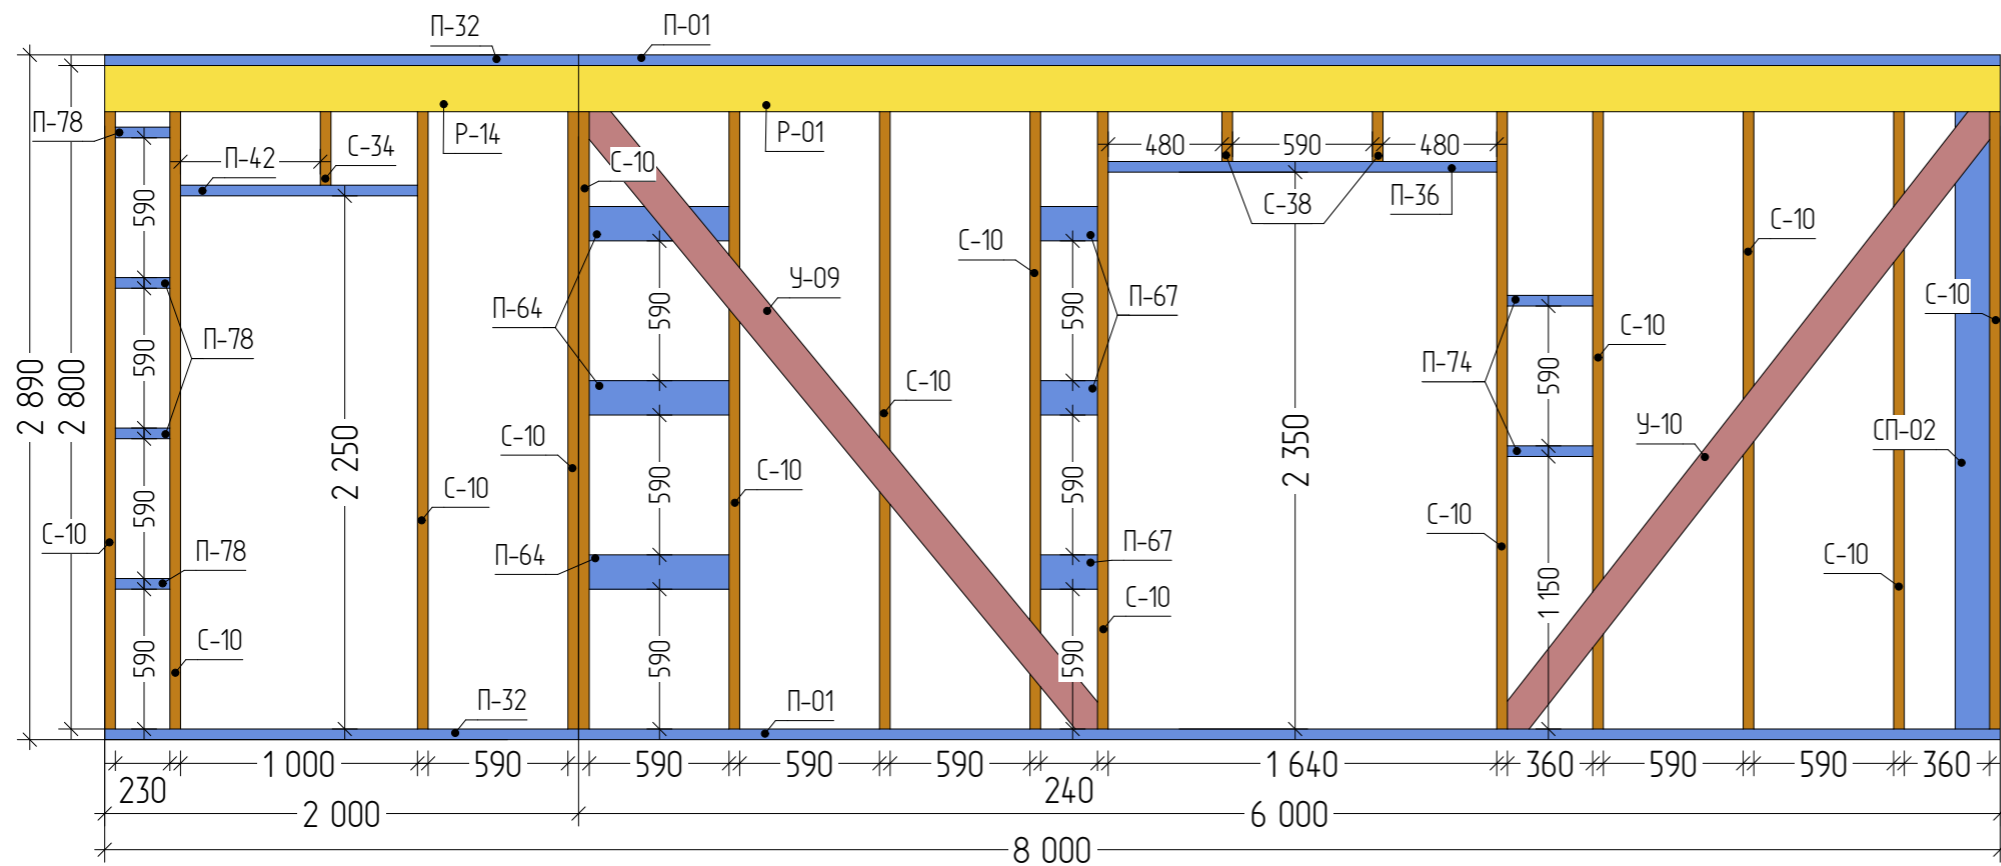


Спецификация элементов каркаса стены 1-01

Позиция	Наименование	Длина, мм	Кол-во
П-01	Прогон, Доска 45x145 мм; L=6,00 м	6 000	2
П-32	Прогон, Доска 45x145 мм; L=2,00 м	2 000	2
П-36	Прогон, Доска 45x145 мм; L=1,64 м	1 640	1
П-42	Прогон, Доска 45x145 мм; L=1,00 м	1 000	1
П-64	Перемычка, Доска 45x145 мм; L=0,59 м	590	3
П-67	Перемычка, Доска 45x145 мм; L=0,24 м	240	3
П-74	Распорка, Доска 45x145 мм; L=0,36 м	360	2
П-78	Распорка, Доска 45x145 мм; L=0,23 м	230	4
Р-01	Ригель, Доска 45x195 мм; L=6,00 м	6 000	1
Р-14	Ригель, Доска 45x195 мм; L=2,00 м	2 000	1
С-10	Стойка, Доска 45x145 мм; L=2,80 м	2 800	14
С-34	Стойка, Доска 45x145 мм; L=0,51 м	505	1
С-38	Стойка, Доска 45x145 мм; L=0,41 м	405	2
СП-02	Стойка, Доска 45x145 мм; L=2,80 м	2 800	1
У-09	Укосина, Доска 45x145 мм; L=3,38 м	3 376	1
У-10	Укосина, Доска 45x145 мм; L=3,31 м	3 306	1
			40


Схема стены показывает лицевую часть рамы, указанную стрелкой на планке монтажа стен

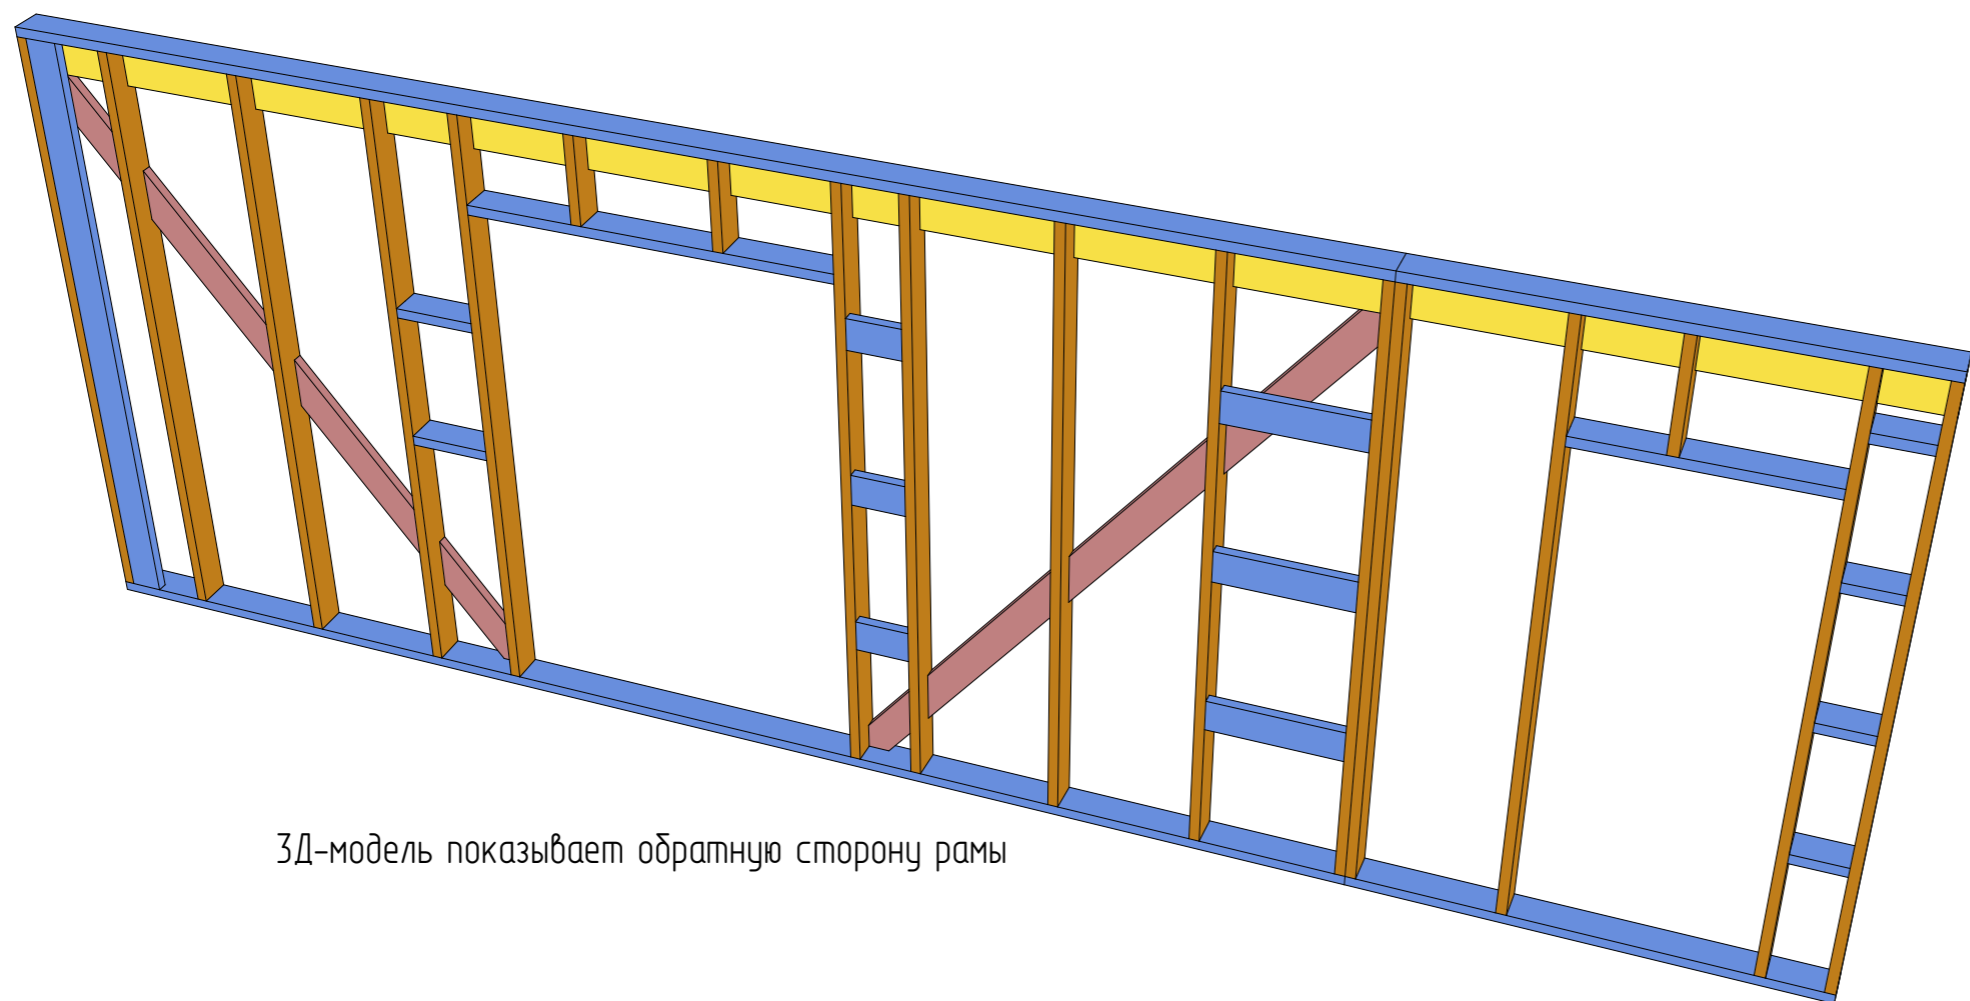

3D-модель показывает обратную сторону рамы


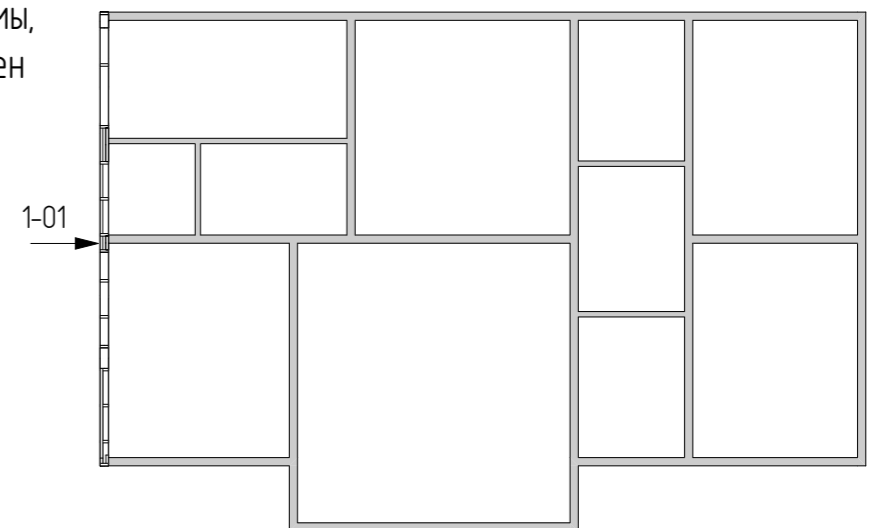


Индивидуальный жилой дом			
Дом "Казань"	Стадия	Лист	Листов
	КР	19	78
Схема сборки стен 1-01		KronaVilleru	

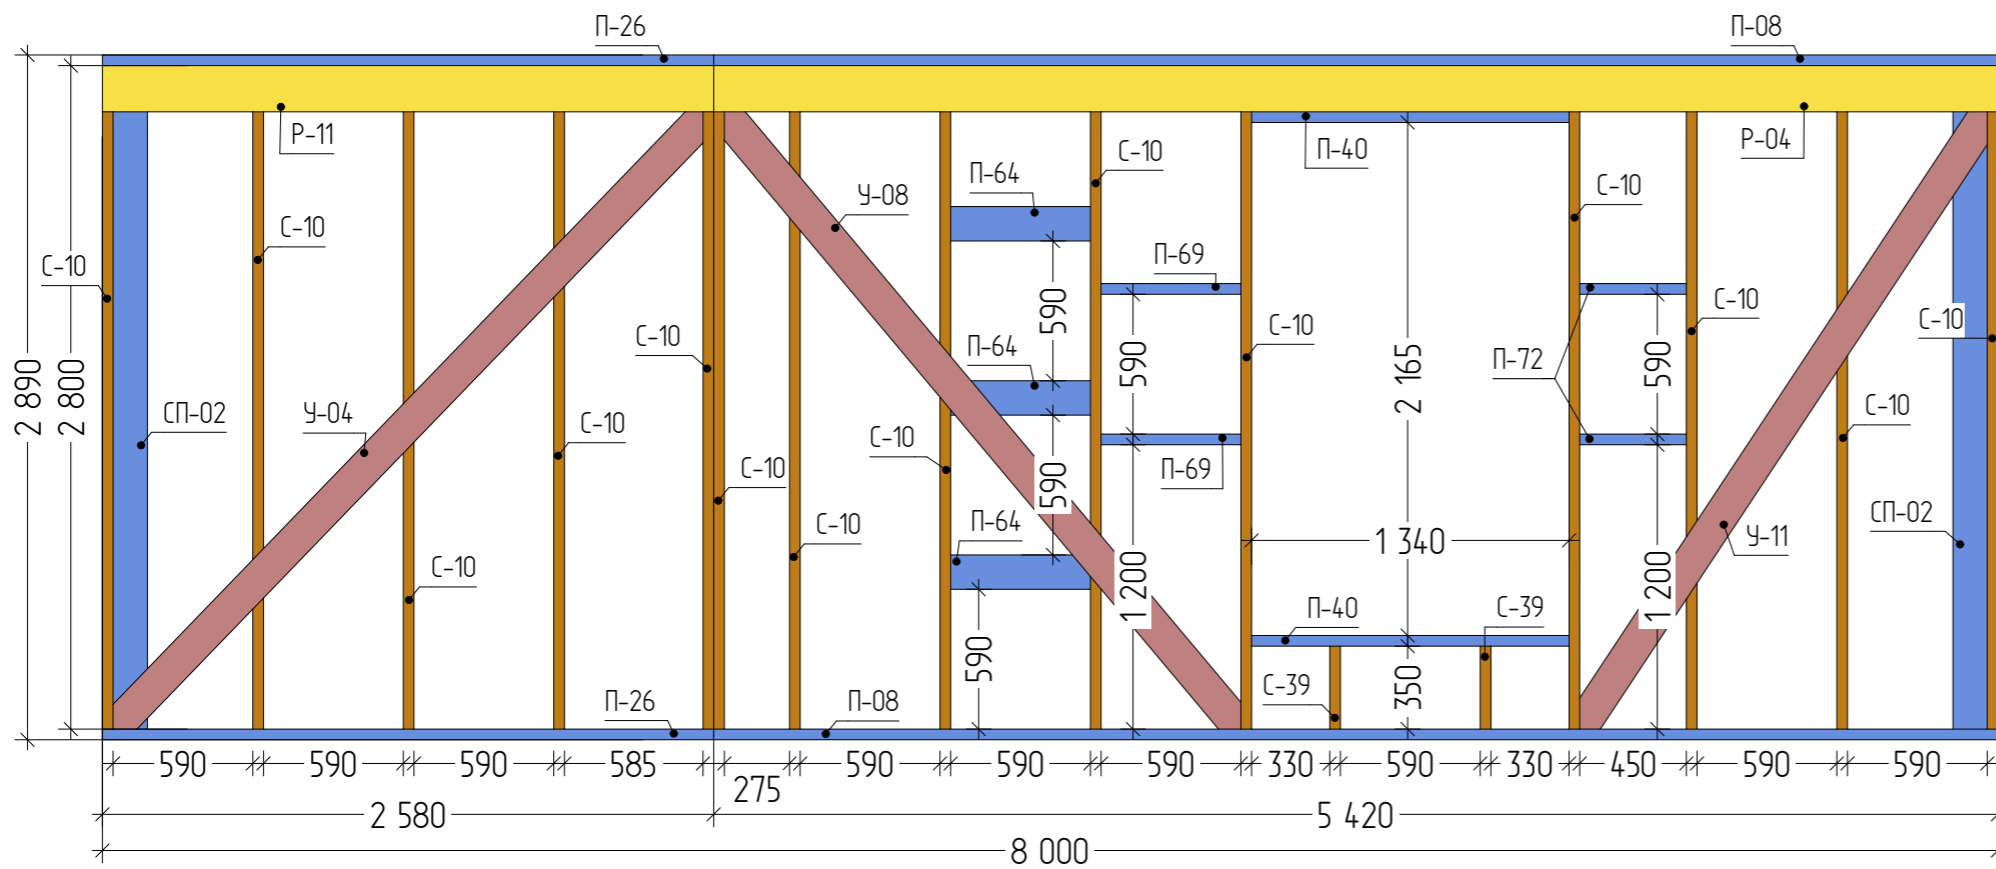




Спецификация элементов каркаса стены 1-02

Позиция	Наименование	Длина, мм	Кол-во
П-08	Прогон, Доска 45x145 мм; L=5,42 м	5 420	2
П-26	Прогон, Доска 45x145 мм; L=2,58 м	2 580	2
П-40	Прогон, Доска 45x145 мм; L=1,34 м	1 340	2
П-64	Перемычка, Доска 45x145 мм; L=0,59 м	590	3
П-69	Распорка, Доска 45x145 мм; L=0,59 м	590	2
П-72	Распорка, Доска 45x145 мм; L=0,45 м	450	2
Р-04	Ригель, Доска 45x195 мм; L=5,42 м	5 420	1
Р-11	Ригель, Доска 45x195 мм; L=2,58 м	2 580	1
С-10	Стойка, Доска 45x145 мм; L=2,80 м	2 800	14
С-39	Стойка, Доска 45x145 мм; L=0,35 м	350	2
СП-02	Стойка, Доска 45x145 мм; L=2,80 м	2 800	2
СП-04	Стойка, Доска 45x 95 мм; L=0,20 м	195	2
У-04	Укосина, Доска 45x145 мм; L=3,62 м	3 621	1
У-08	Укосина, Доска 45x145 мм; L=3,40 м	3 401	1
У-11	Укосина, Доска 45x145 мм; L=3,12 м	3 124	1
			38

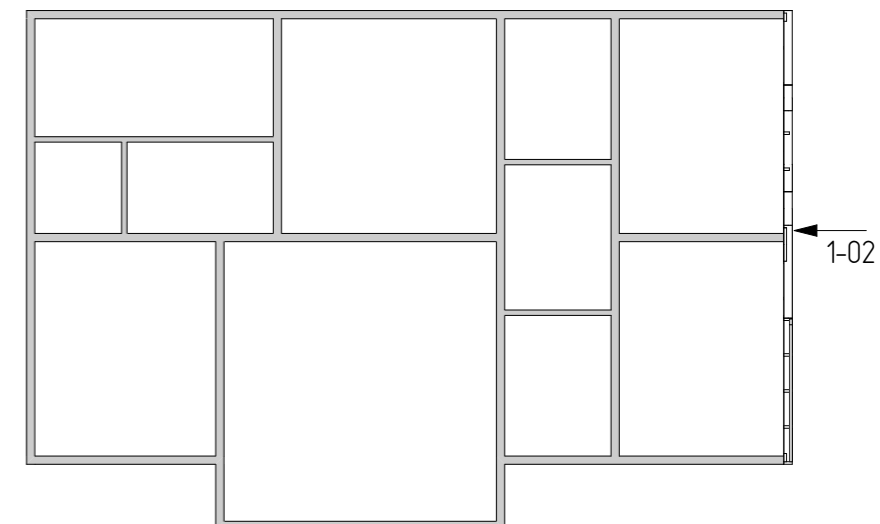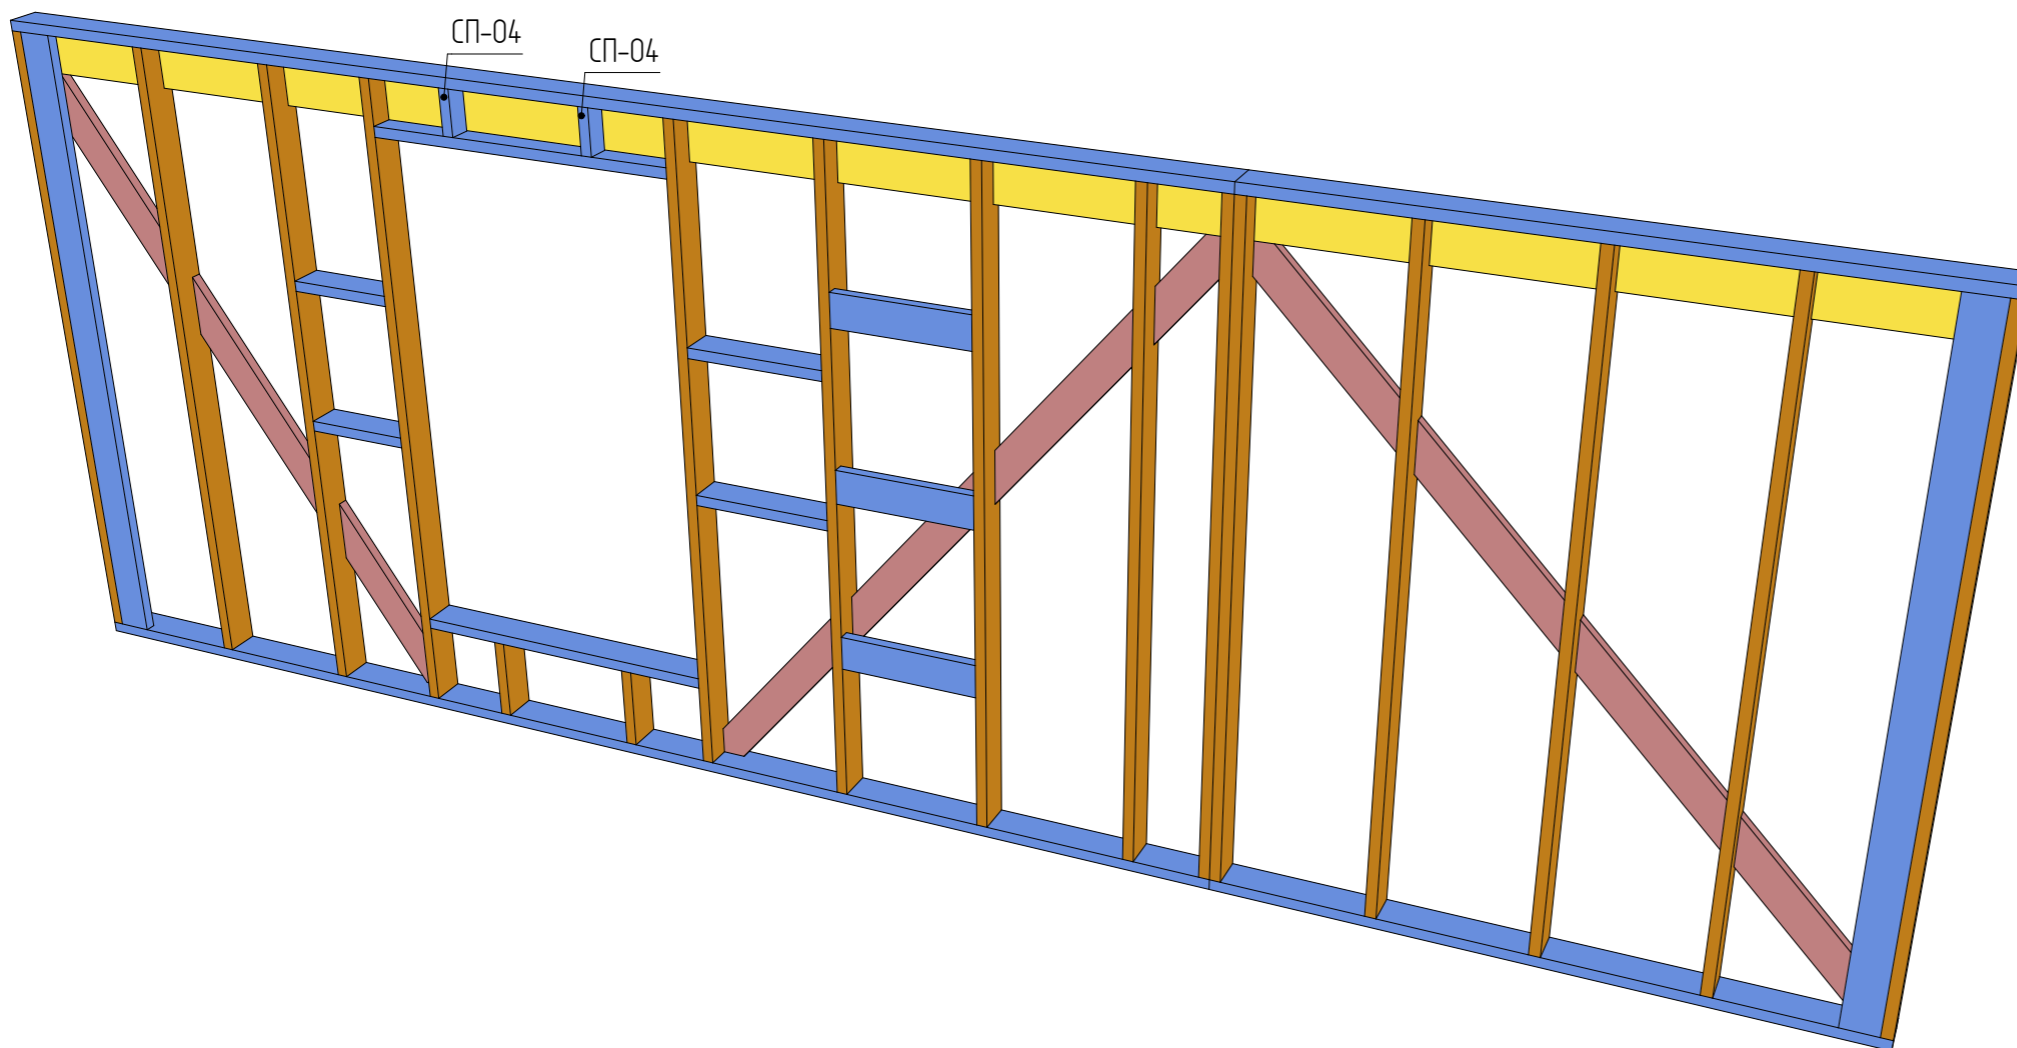

Индивидуальный жилой дом

Дом "Казань"	Стадия	Лист	Листов
	КР	20	78
Схема сборки стен 1-02		KronaVille.ru	

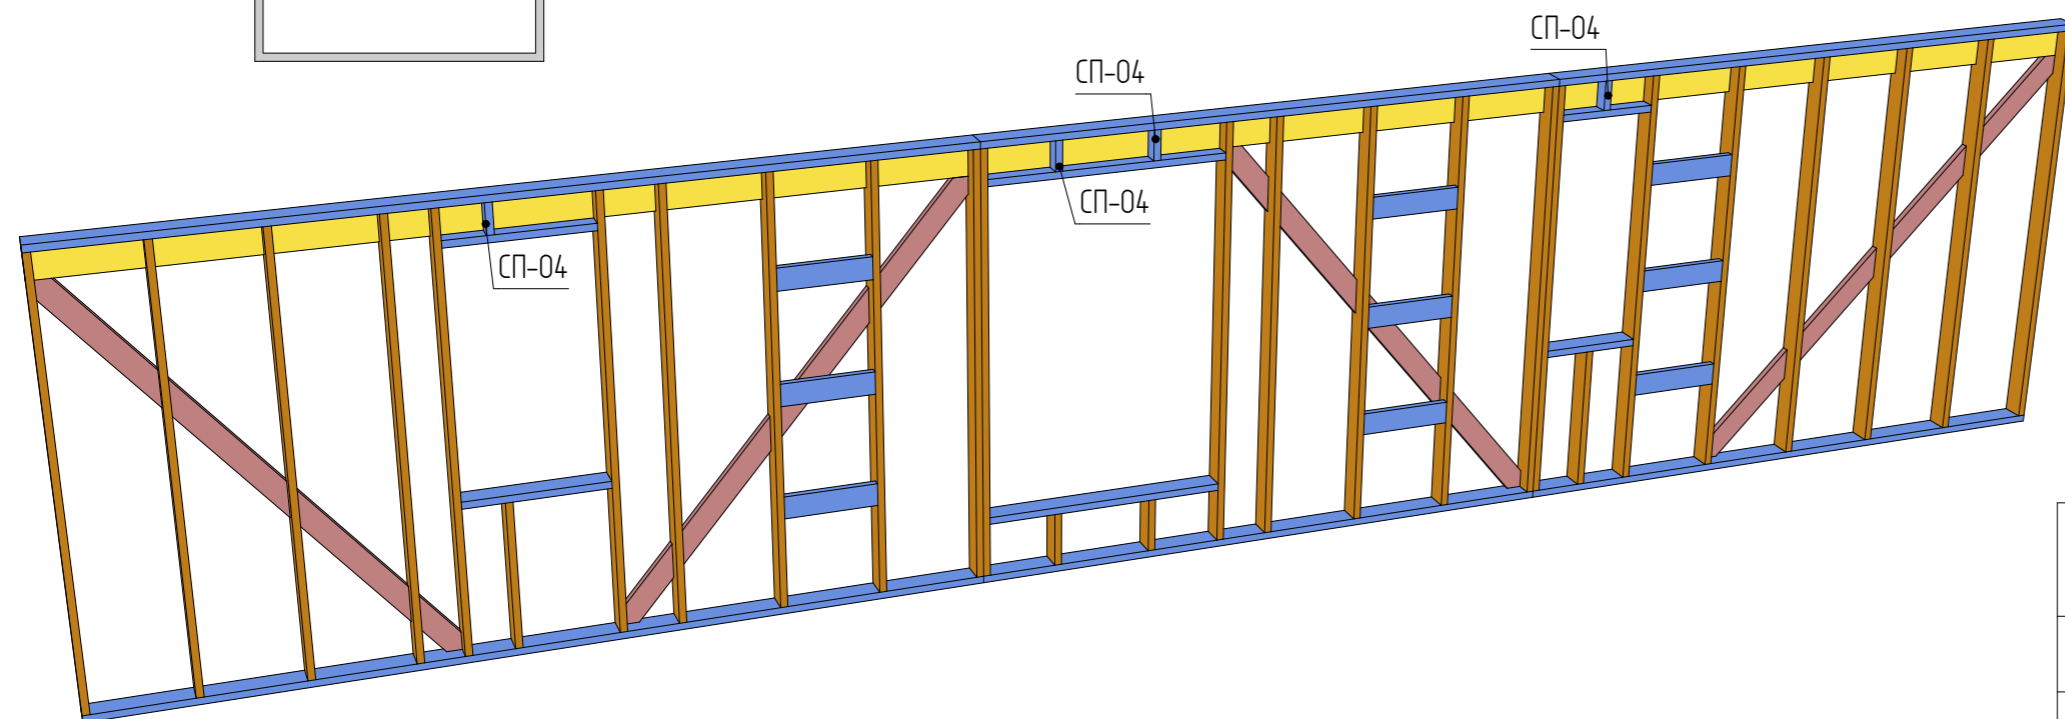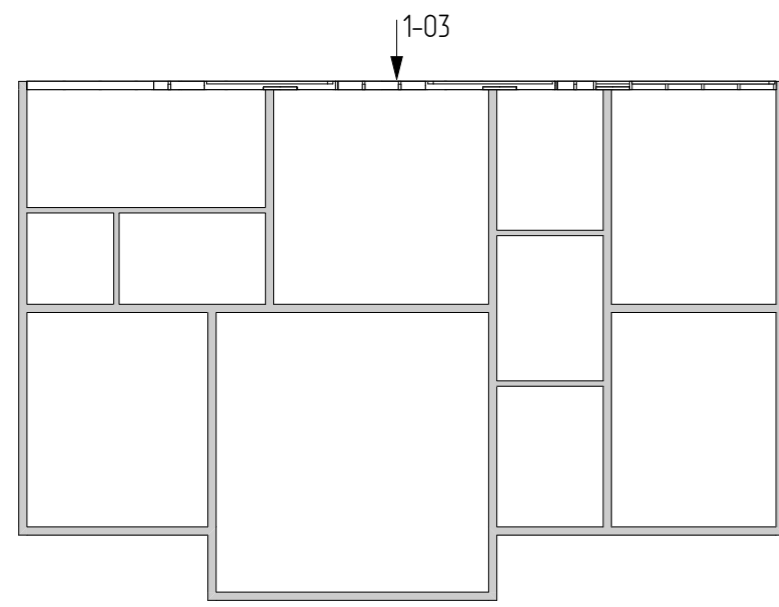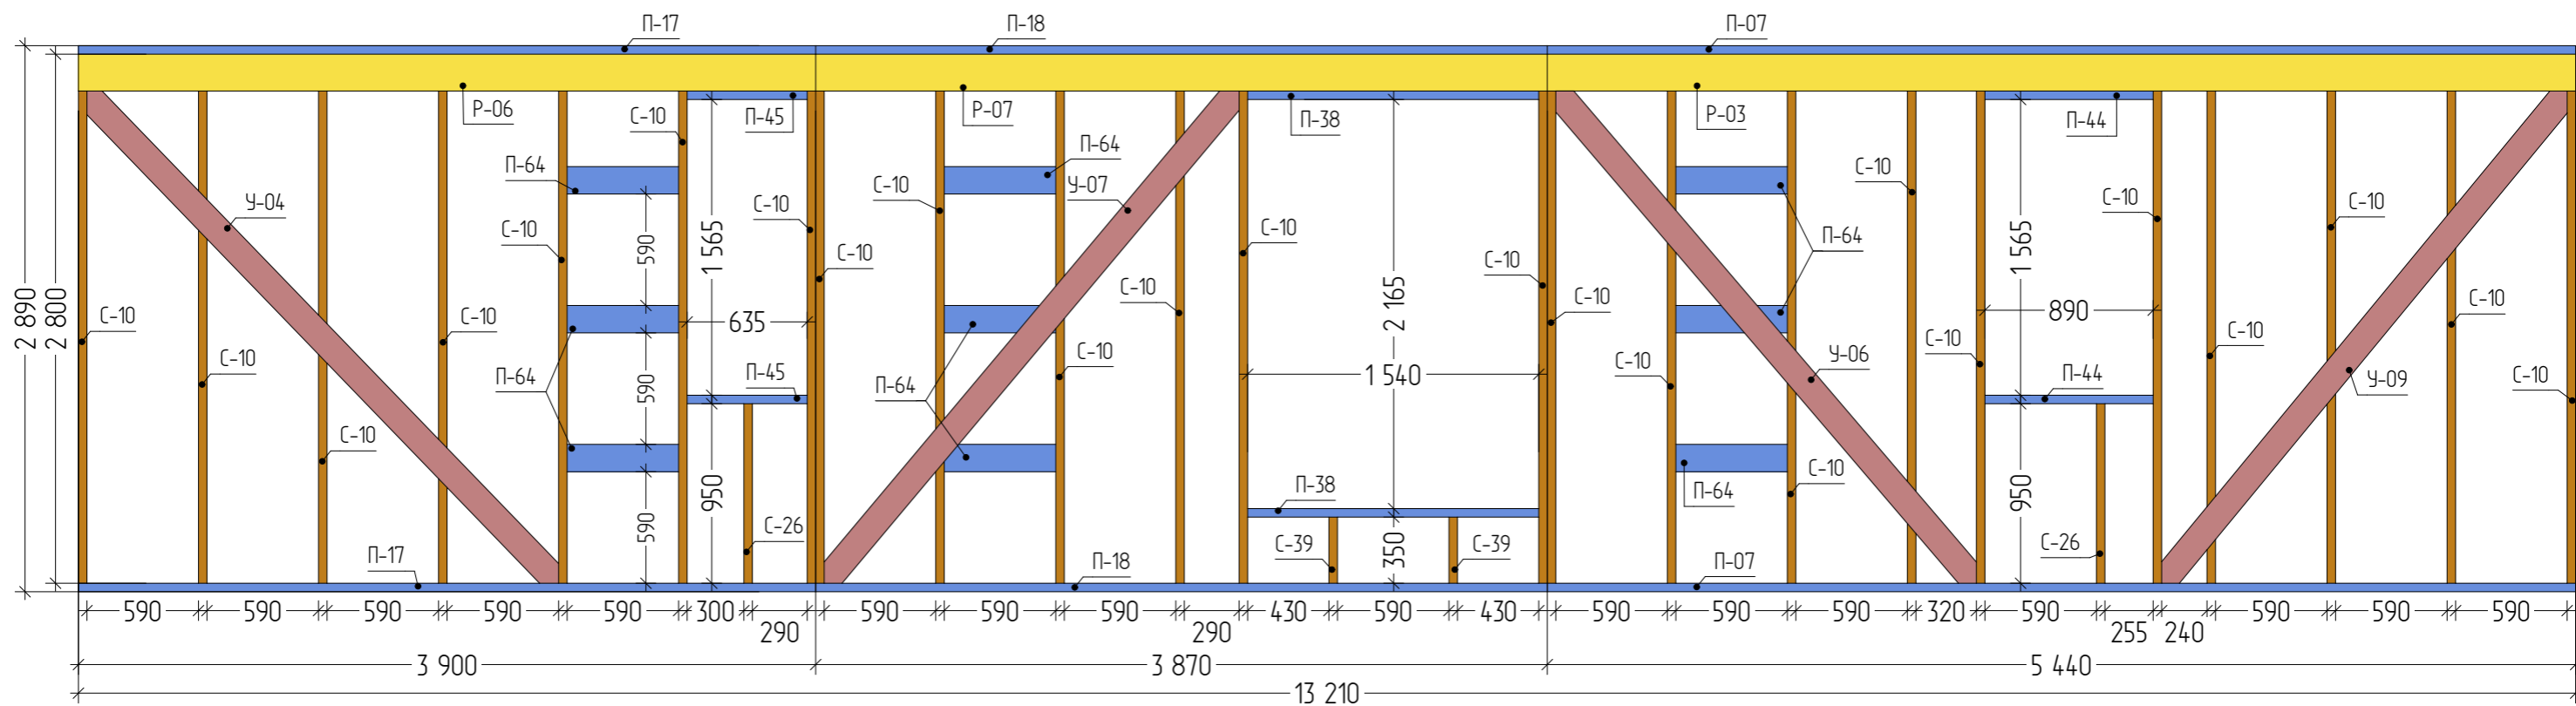


Спецификация элементов каркаса стены 1-03



Позиция	Наименование	Длина, мм	Кол-во
P-07	Прогон, Доска 45x145 мм; L=5,44 м	5 440	2
P-17	Прогон, Доска 45x145 мм; L=3,90 м	3 900	2
P-18	Прогон, Доска 45x145 мм; L=3,87 м	3 870	2
P-38	Прогон, Доска 45x145 мм; L=1,54 м	1 540	2
P-44	Прогон, Доска 45x145 мм; L=0,89 м	890	2
P-45	Прогон, Доска 45x145 мм; L=0,64 м	635	2
P-64	Перемычка, Доска 45x145 мм; L=0,59 м	590	9
R-03	Ригель, Доска 45x195 мм; L=5,44 м	5 440	1
R-06	Ригель, Доска 45x195 мм; L=3,90 м	3 900	1
R-07	Ригель, Доска 45x195 мм; L=3,87 м	3 870	1
C-10	Стойка, Доска 45x145 мм; L=2,80 м	2 800	23
C-26	Стойка, Доска 45x145 мм; L=0,95 м	950	2
C-39	Стойка, Доска 45x145 мм; L=0,35 м	350	2
СП-04	Стойка, Доска 45x 95 мм; L=0,20 м	195	4
Y-04	Укосина, Доска 45x145 мм; L=3,62 м	3 621	1
Y-06	Укосина, Доска 45x145 мм; L=3,43 м	3 426	1
Y-07	Укосина, Доска 45x145 мм; L=3,41 м	3 415	1
Y-09	Укосина, Доска 45x145 мм; L=3,38 м	3 376	1
			59

Индивидуальный жилой дом			
Дом "Казань"	Стадия	Лист	Листов
	КР	21	78
Схема сборки стен 1-03		KronaVilleru	




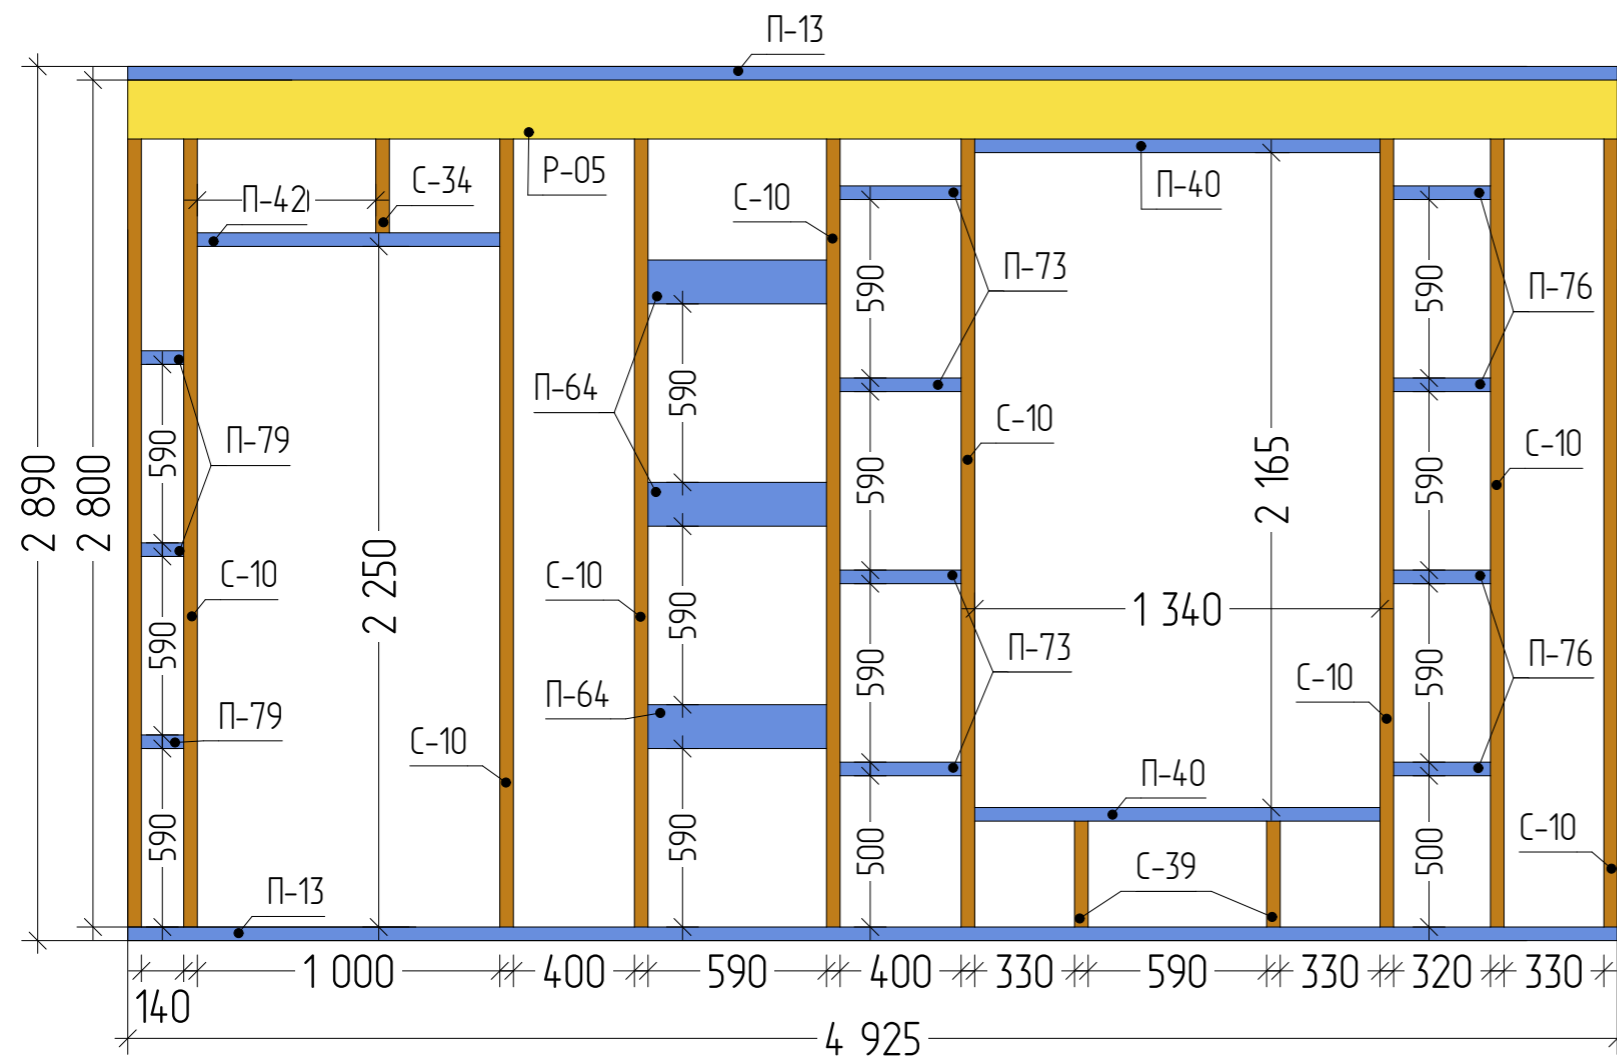



Спецификация элементов каркаса стены 1-04			
Позиция	Наименование	Длина, мм	Кол-во
П-13	Прогон, Доска 45x145 мм; L=4,93 м	4 925	2
П-40	Прогон, Доска 45x145 мм; L=1,34 м	1 340	2
П-42	Прогон, Доска 45x145 мм; L=1,00 м	1 000	1
П-64	Перемычка, Доска 45x145 мм; L=0,59 м	590	3
П-73	Распорка, Доска 45x145 мм; L=0,40 м	400	4
П-76	Распорка, Доска 45x145 мм; L=0,32 м	320	4
П-79	Распорка, Доска 45x145 мм; L=0,14 м	140	3
Р-05	Ригель, Доска 45x195 мм; L=4,93 м	4 925	1
С-10	Стойка, Доска 45x145 мм; L=2,80 м	2 800	9
С-34	Стойка, Доска 45x145 мм; L=0,51 м	505	1
С-39	Стойка, Доска 45x145 мм; L=0,35 м	350	2
СП-04	Стойка, Доска 45x 95 мм; L=0,20 м	195	2
			34

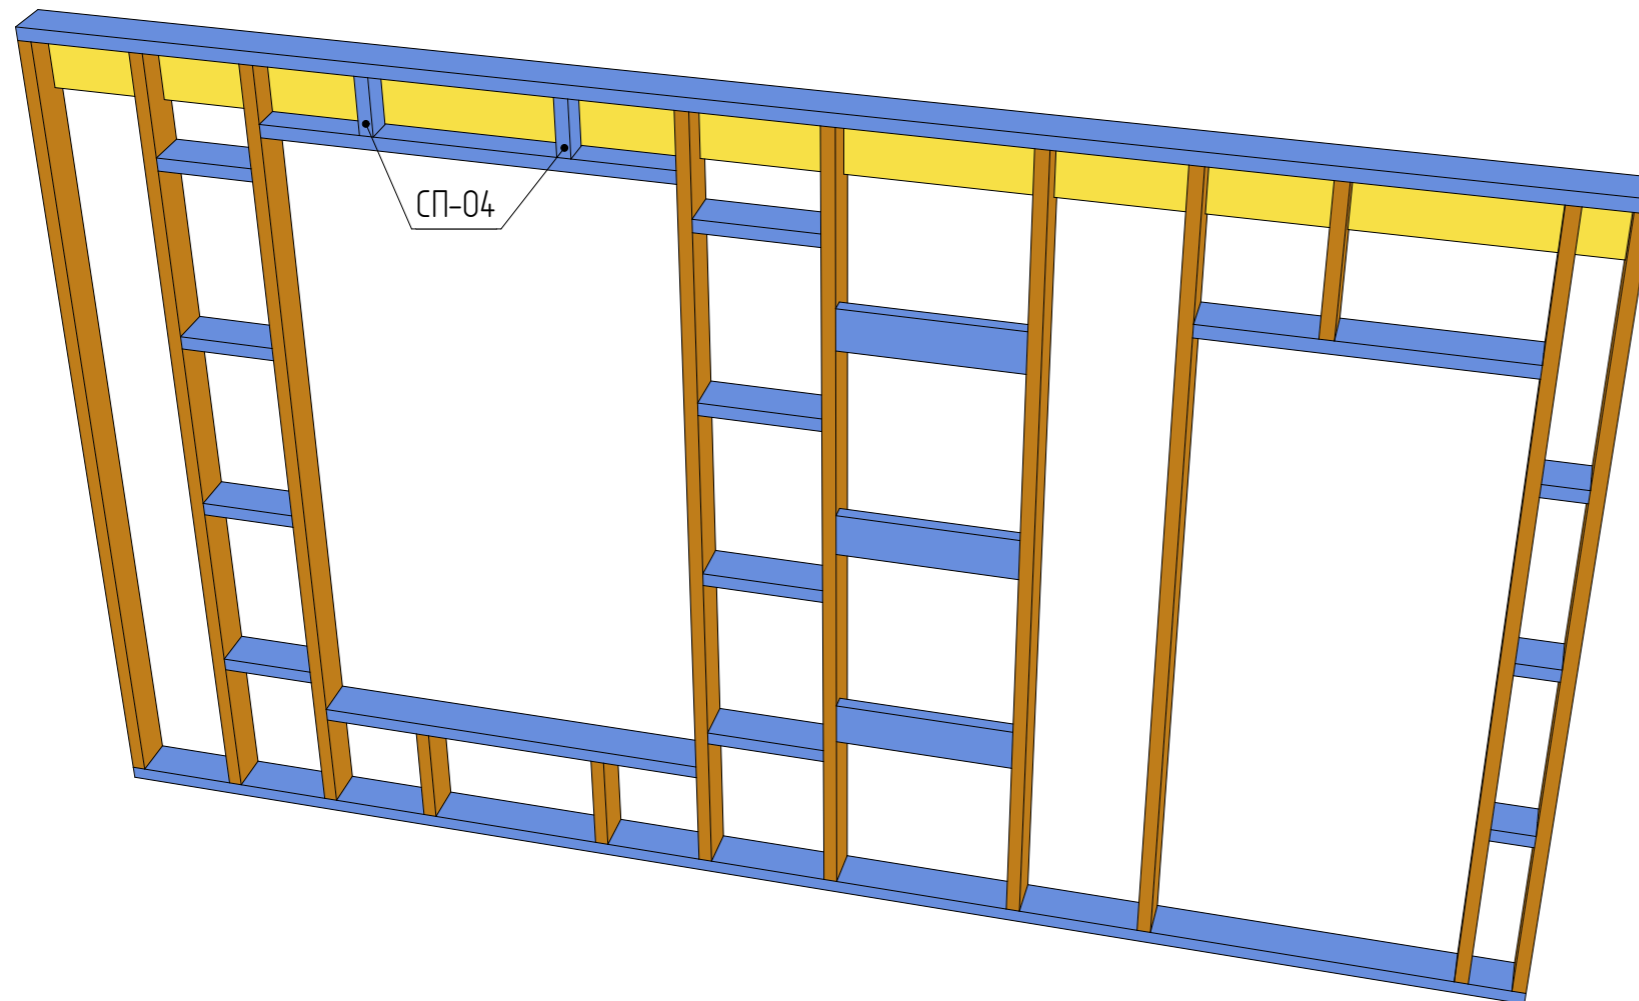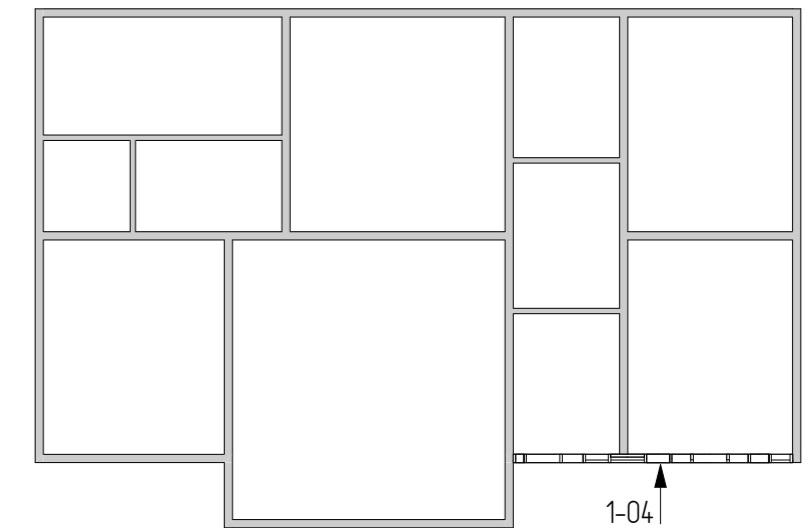



Индивидуальный жилой дом			
Дом "Казань"	Стадия	Лист	Листов
	КР	22	78
Схема сборки стен 1-04		KronaVille.ru	

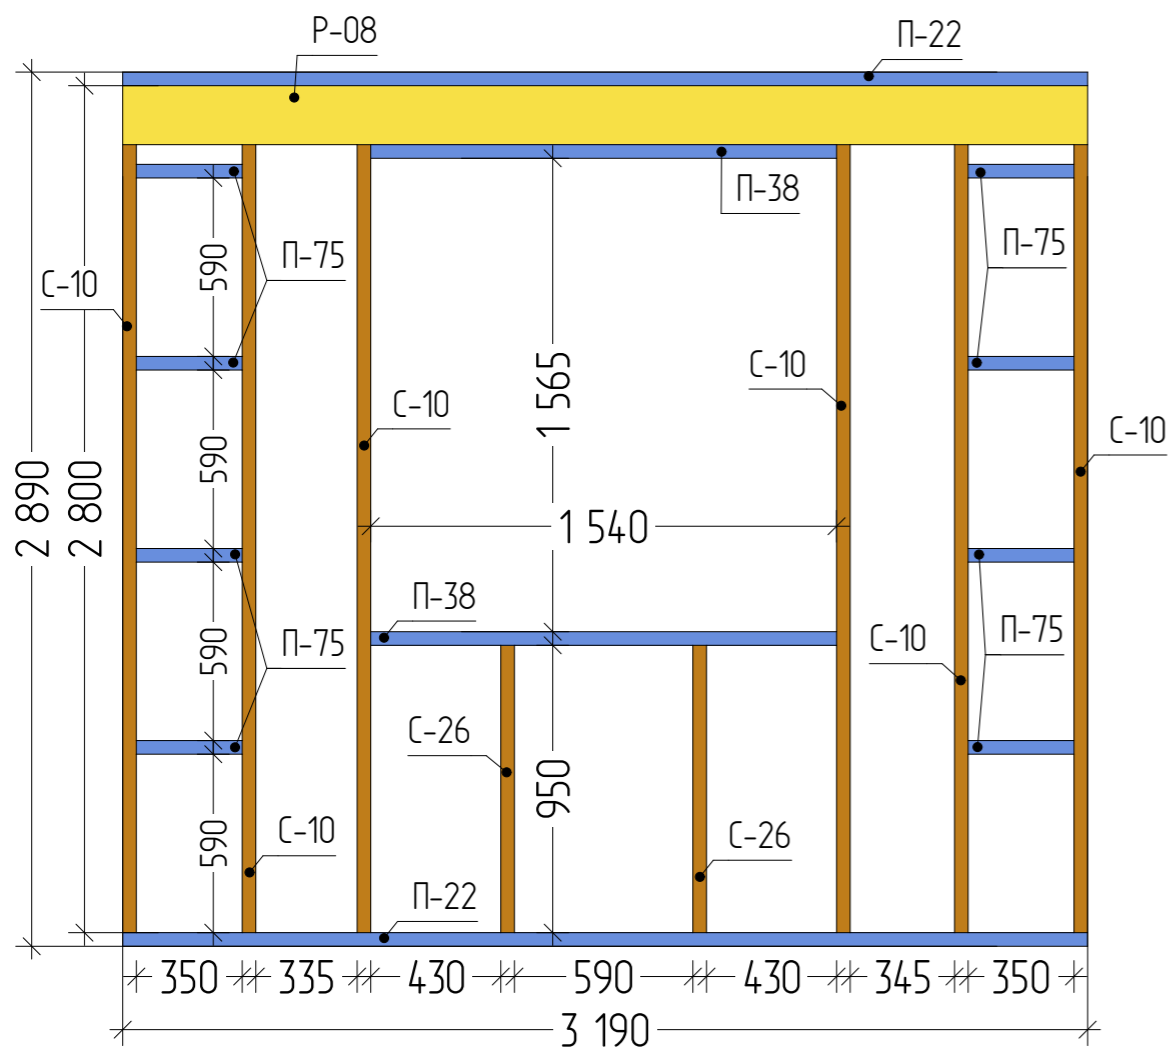

Позиция	Наименование	Длина, мм	Кол-во
П-22	Прогон, Доска 45x145 мм; L=3,19 м	3 190	2
П-38	Прогон, Доска 45x145 мм; L=1,54 м	1 540	2
П-75	Распорка, Доска 45x145 мм; L=0,35 м	350	8
Р-08	Ригель, Доска 45x195 мм; L=3,19 м	3 190	1
С-10	Стойка, Доска 45x145 мм; L=2,80 м	2 800	6
С-26	Стойка, Доска 45x145 мм; L=0,95 м	950	2
СП-04	Стойка, Доска 45x 95 мм; L=0,20 м	195	2
			23

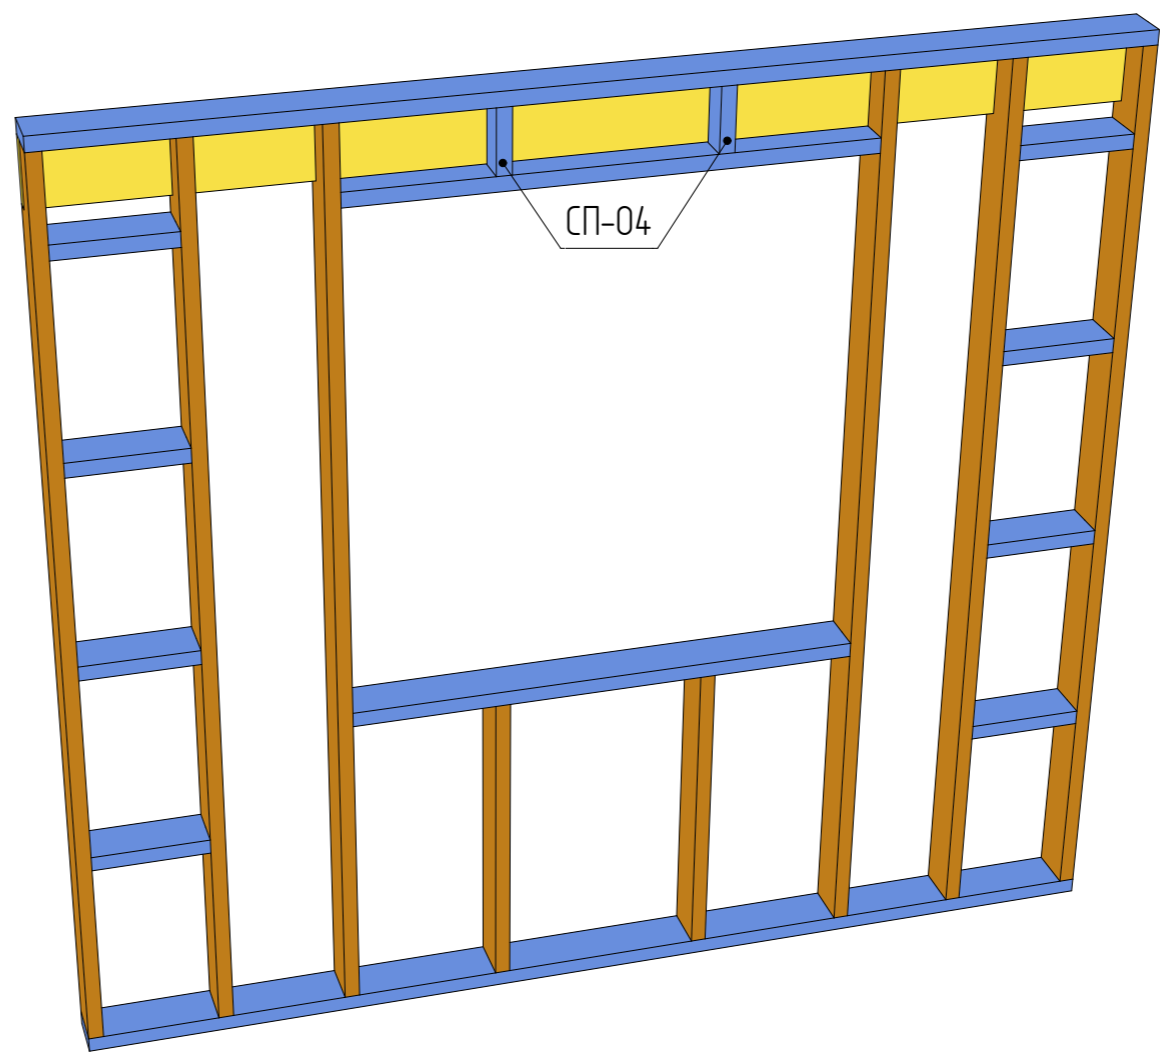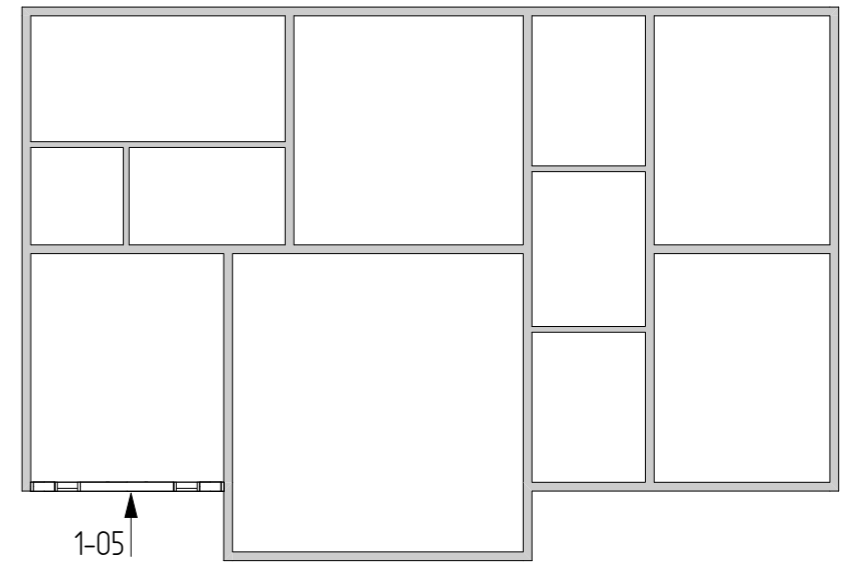


Индивидуальный жилой дом			
Дом "Казань"	Стадия	Лист	Листов
	КР	23	78
Схема сборки стен 1-05		KronaVilleru	

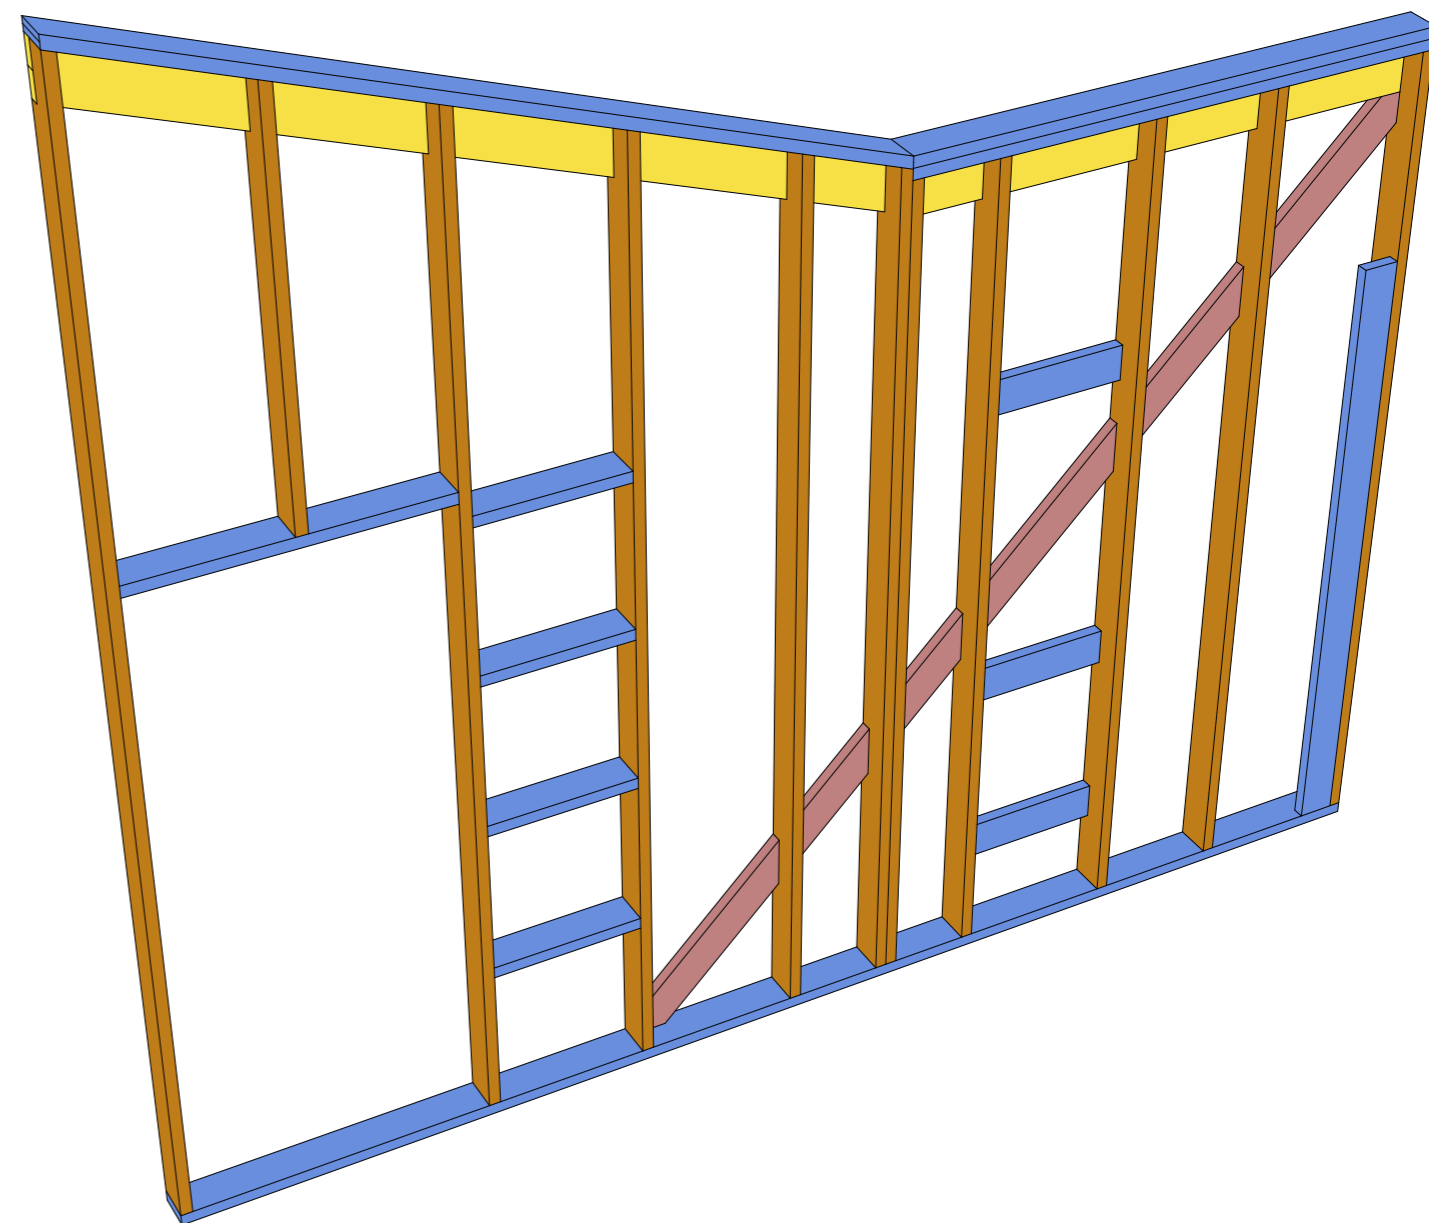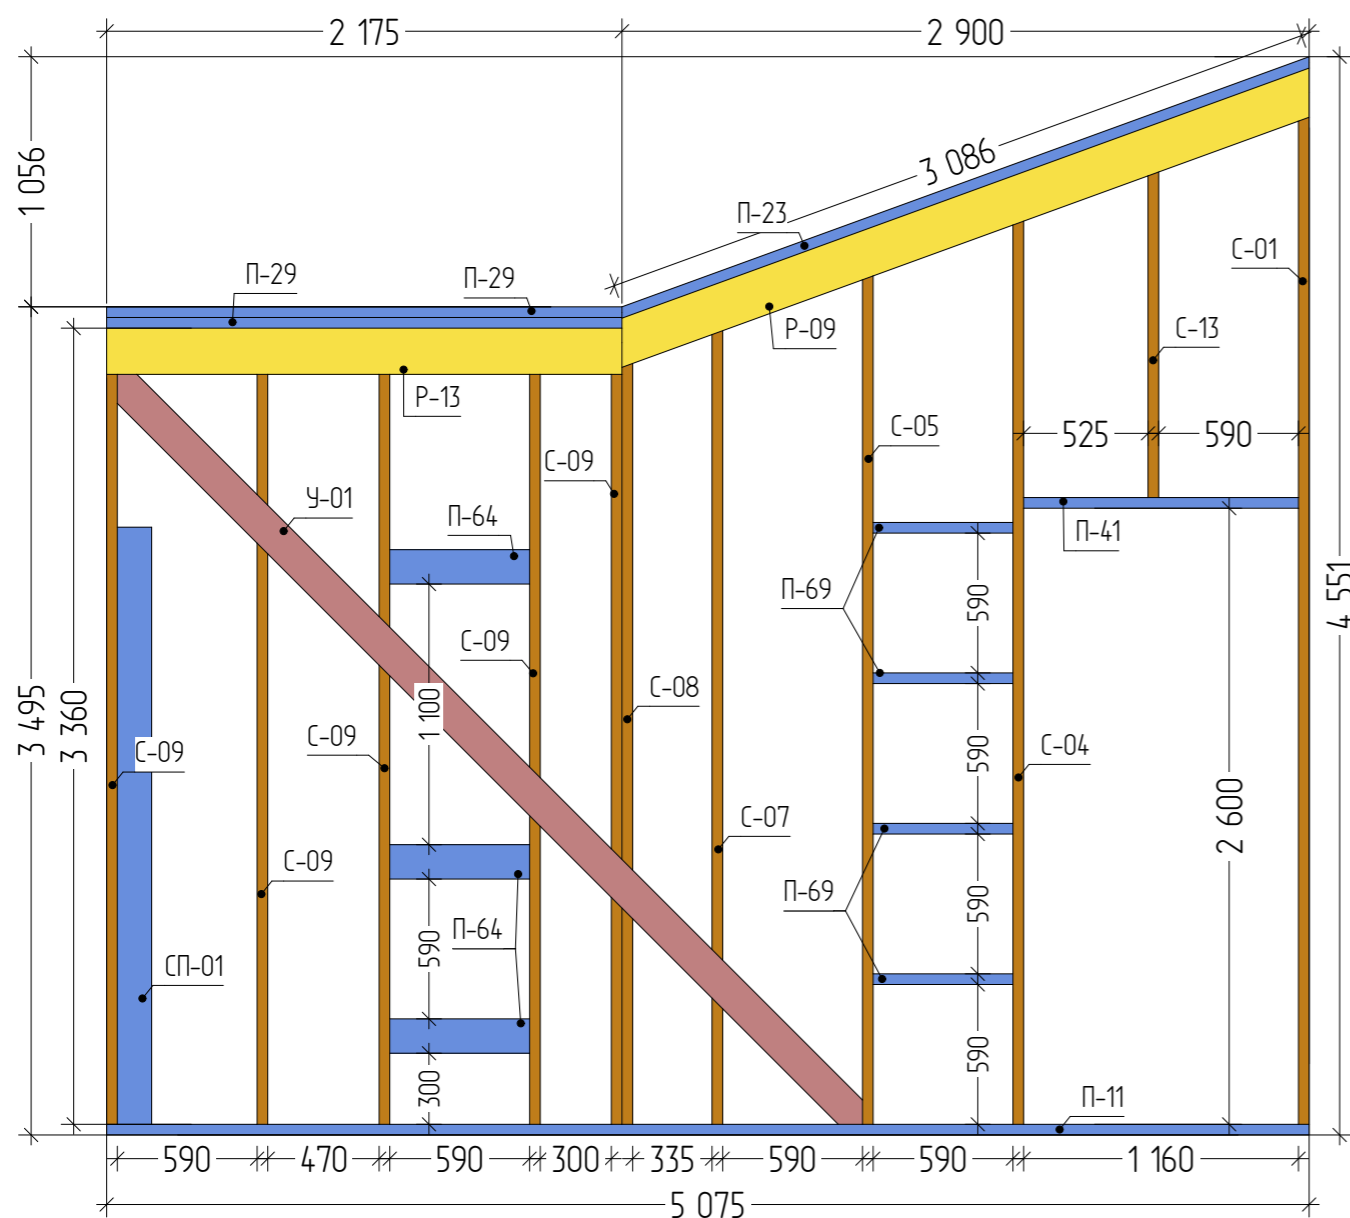

Спецификация элементов каркаса стены 1-06

Позиция	Наименование	Длина, мм	Кол-во
П-11	Прогон, Доска 45x145 мм; L=5,08 м	5 075	1
П-23	Прогон, Доска 45x145 мм; L=3,10 м	3 102	1
П-29	Прогон, Доска 45x145 мм; L=2,18 м	2 175	2
П-41	Прогон, Доска 45x145 мм; L=1,16 м	1 160	1
П-64	Перемычка, Доска 45x145 мм; L=0,59 м	590	3
П-69	Распорка, Доска 45x145 мм; L=0,59 м	590	4
Р-09	Ригель, Доска 45x195 мм; L=3,16 м	3 157	1
Р-13	Ригель, Доска 45x195 мм; L=2,18 м	2 175	1
С-01	Стойка, Доска 45x145 мм; L=4,46 м	4 458	1
С-04	Стойка, Доска 45x145 мм; L=4,02 м	4 019	1
С-05	Стойка, Доска 45x145 мм; L=3,79 м	3 788	1
С-07	Стойка, Доска 45x145 мм; L=3,56 м	3 557	1
С-08	Стойка, Доска 45x145 мм; L=3,42 м	3 418	1
С-09	Стойка, Доска 45x145 мм; L=3,36 м	3 360	5
С-13	Стойка, Доска 45x145 мм; L=1,58 м	1 582	1
СП-01	Стойка, Доска 45x145 мм; L=2,52 м	2 520	1
У-01	Укосина, Доска 45x145 мм; L=4,48 м	4 476	1
			27

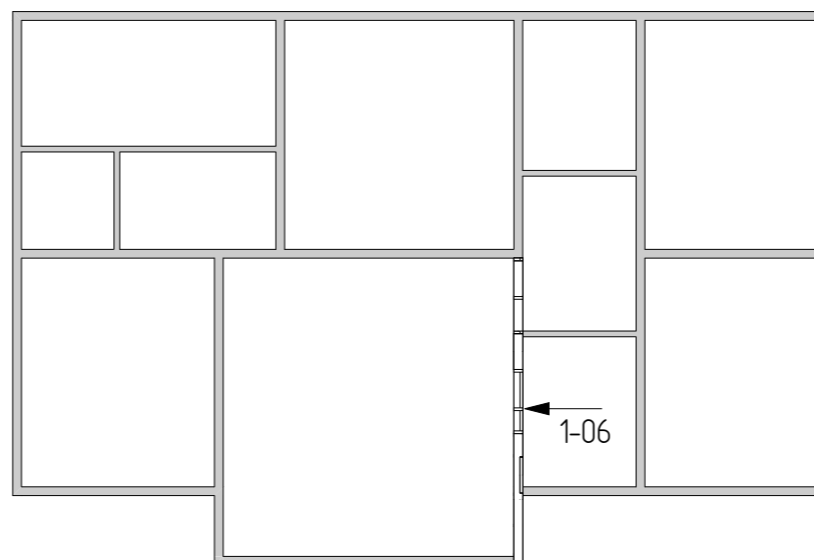



Индивидуальный жилой дом

Дом "Казань"

Стадия	Лист	Листов
КР	24	78


Схема сборки стен 1-06

KronaVilleru

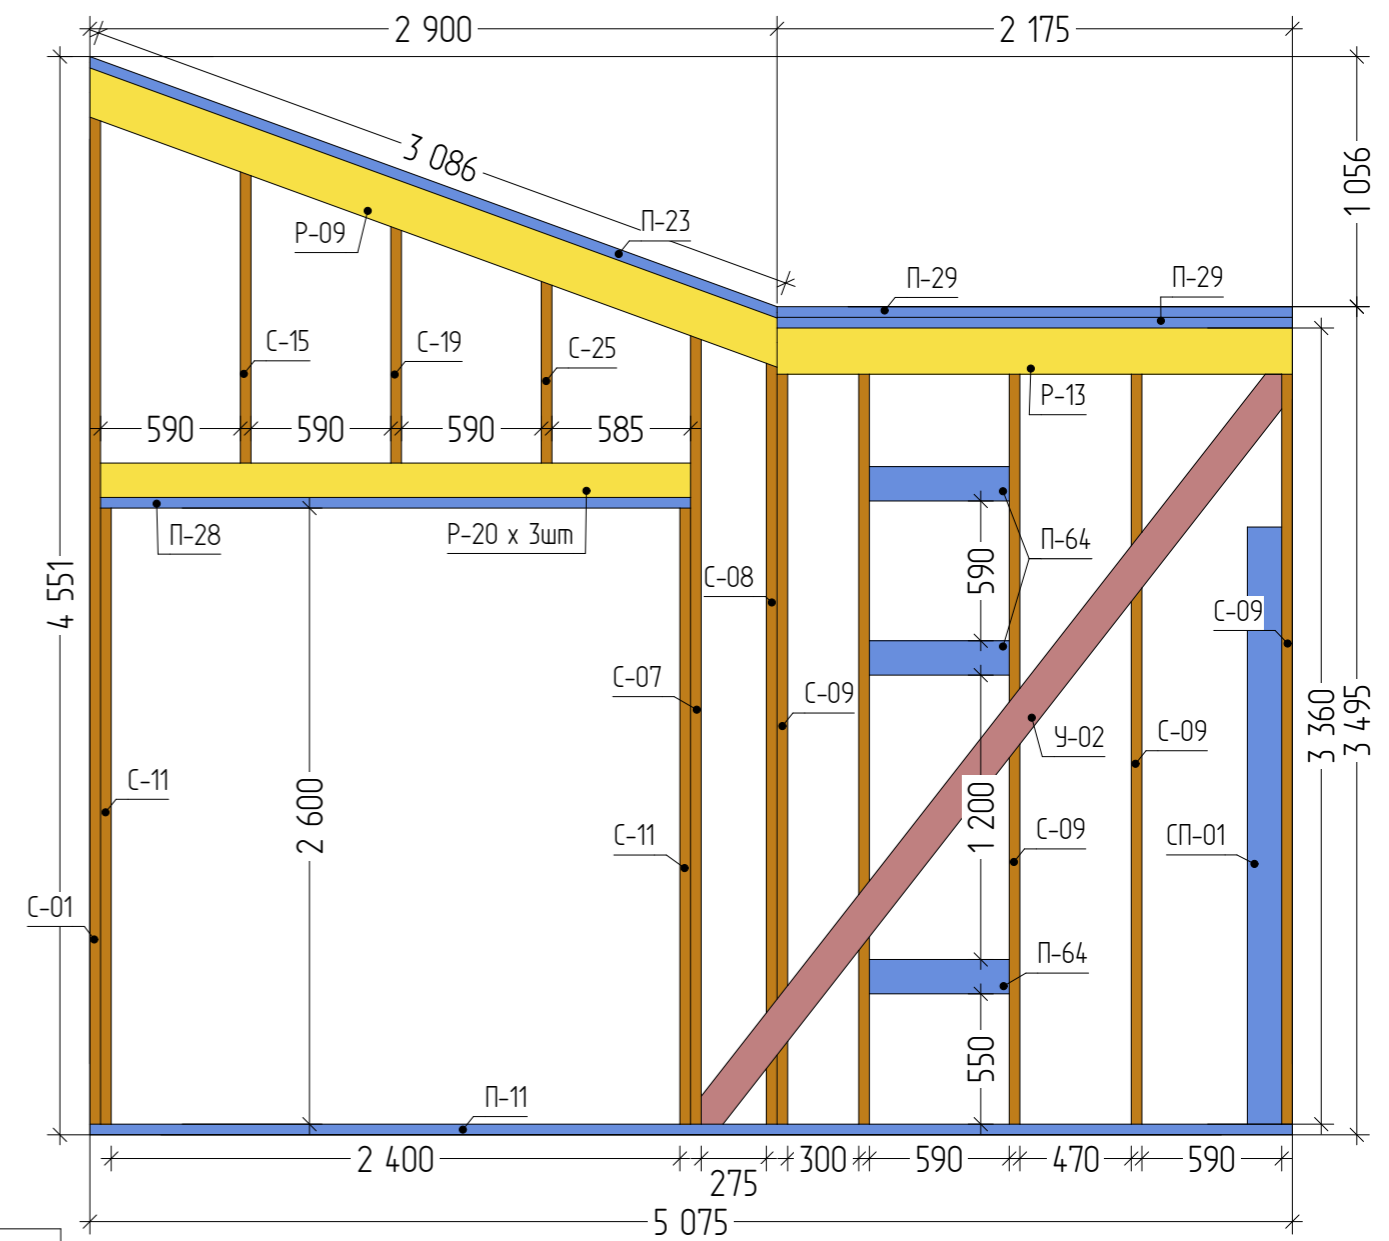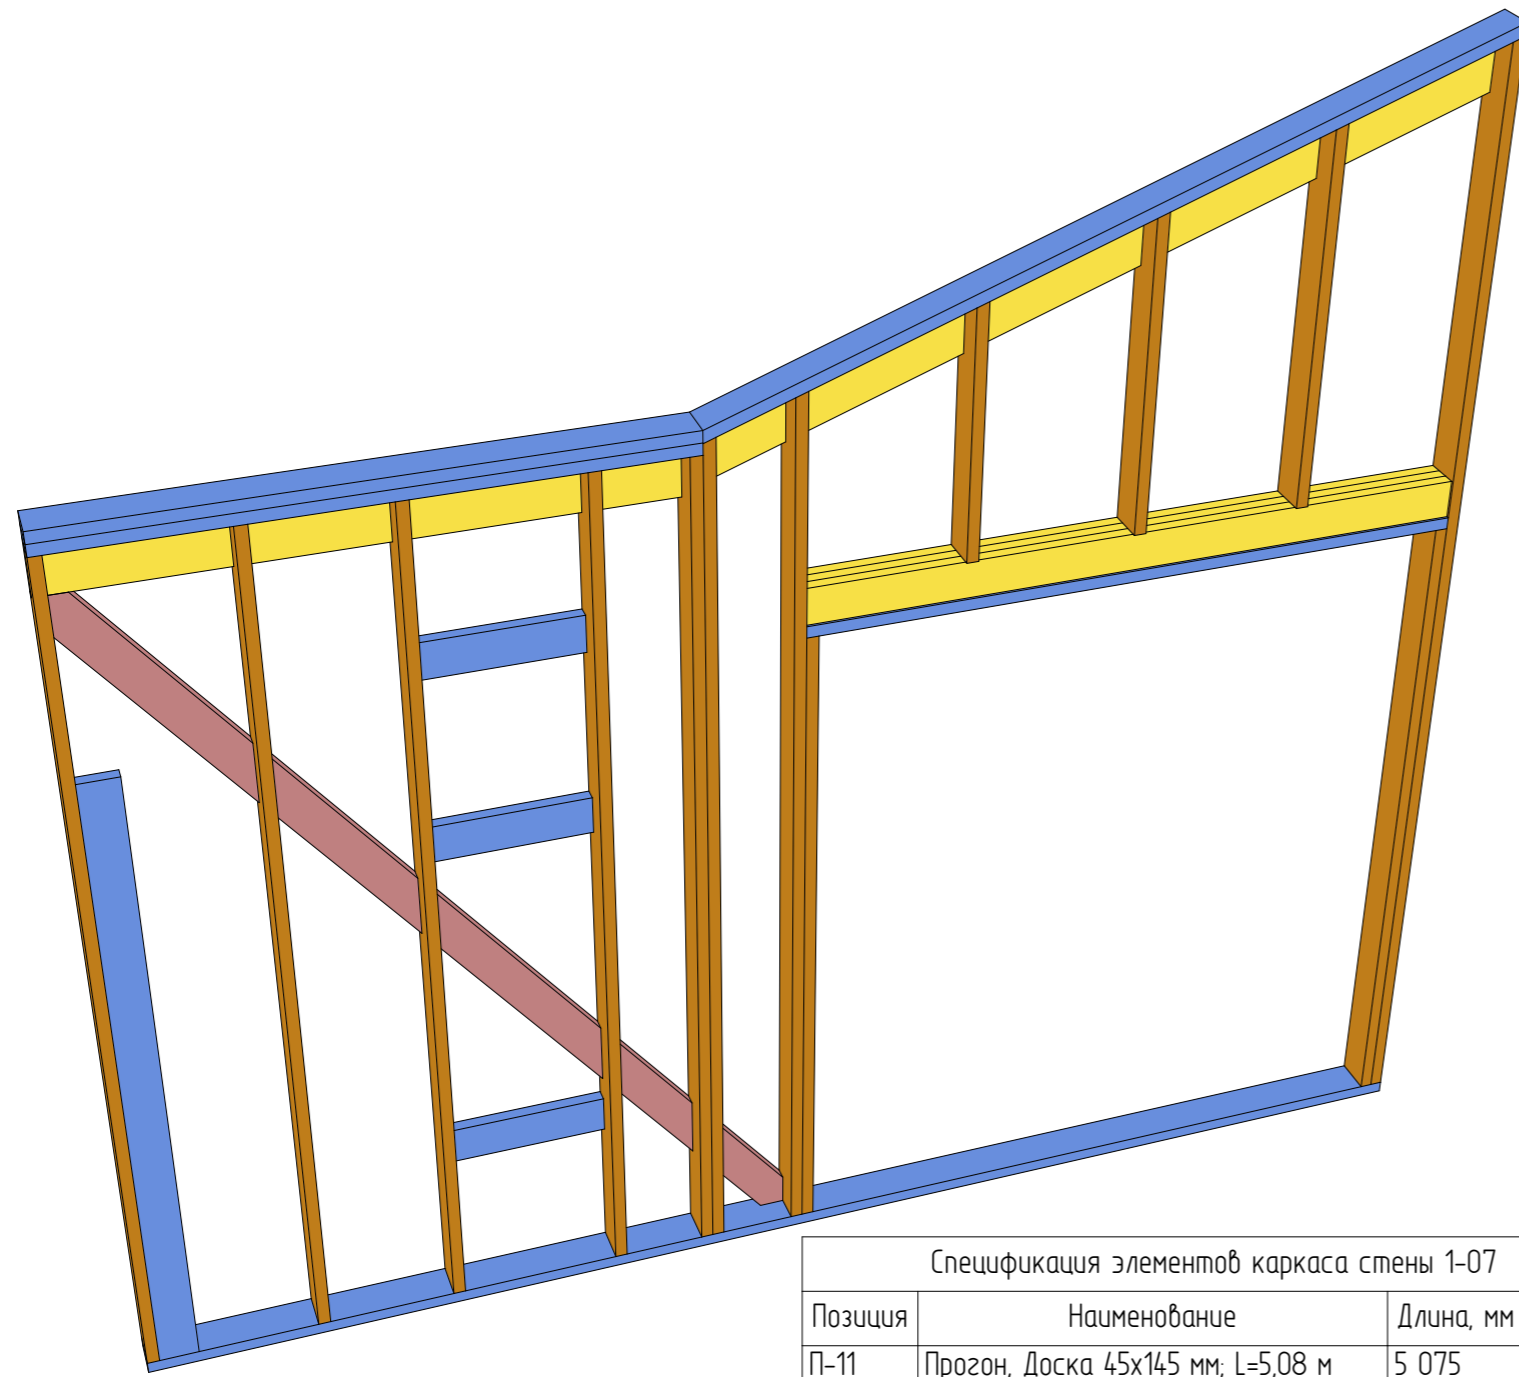

Спецификация элементов каркаса стены 1-07



Позиция	Наименование	Длина, мм	Кол-во
П-11	Прогон, Доска 45x145 мм; L=5,08 м	5 075	1
П-23	Прогон, Доска 45x145 мм; L=3,10 м	3 102	1
П-28	Прогон, Доска 45x145 мм; L=2,49 м	2 490	1
П-29	Прогон, Доска 45x145 мм; L=2,18 м	2 175	2
П-64	Перемычка, Доска 45x145 мм; L=0,59 м	590	3
Р-09	Ригель, Доска 45x195 мм; L=3,16 м	3 157	1
Р-13	Ригель, Доска 45x195 мм; L=2,18 м	2 175	1
Р-20	Ригель, Доска 45x145 мм; L=2,49 м	2 490	3
С-01	Стойка, Доска 45x145 мм; L=4,46 м	4 458	1
С-07	Стойка, Доска 45x145 мм; L=3,56 м	3 557	1
С-08	Стойка, Доска 45x145 мм; L=3,42 м	3 418	1
С-09	Стойка, Доска 45x145 мм; L=3,36 м	3 360	5
С-11	Стойка, Доска 45x145 мм; L=2,60 м	2 600	2
С-15	Стойка, Доска 45x145 мм; L=1,44 м	1 437	1
С-19	Стойка, Доска 45x145 мм; L=1,21 м	1 205	1
С-25	Стойка, Доска 45x145 мм; L=0,97 м	974	1
СП-01	Стойка, Доска 45x145 мм; L=2,52 м	2 520	1
У-02	Укосина, Доска 45x145 мм; L=4,02 м	4 016	1
			28

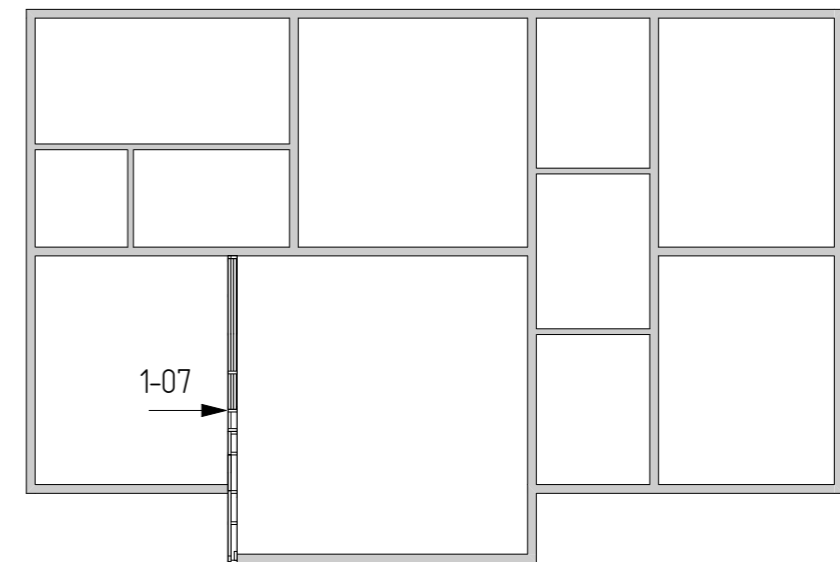

Индивидуальный жилой дом


Дом "Казань"	Стадия КР	Лист 25	Листов 78
Схема сборки стен 1-07	KronaVilleru		



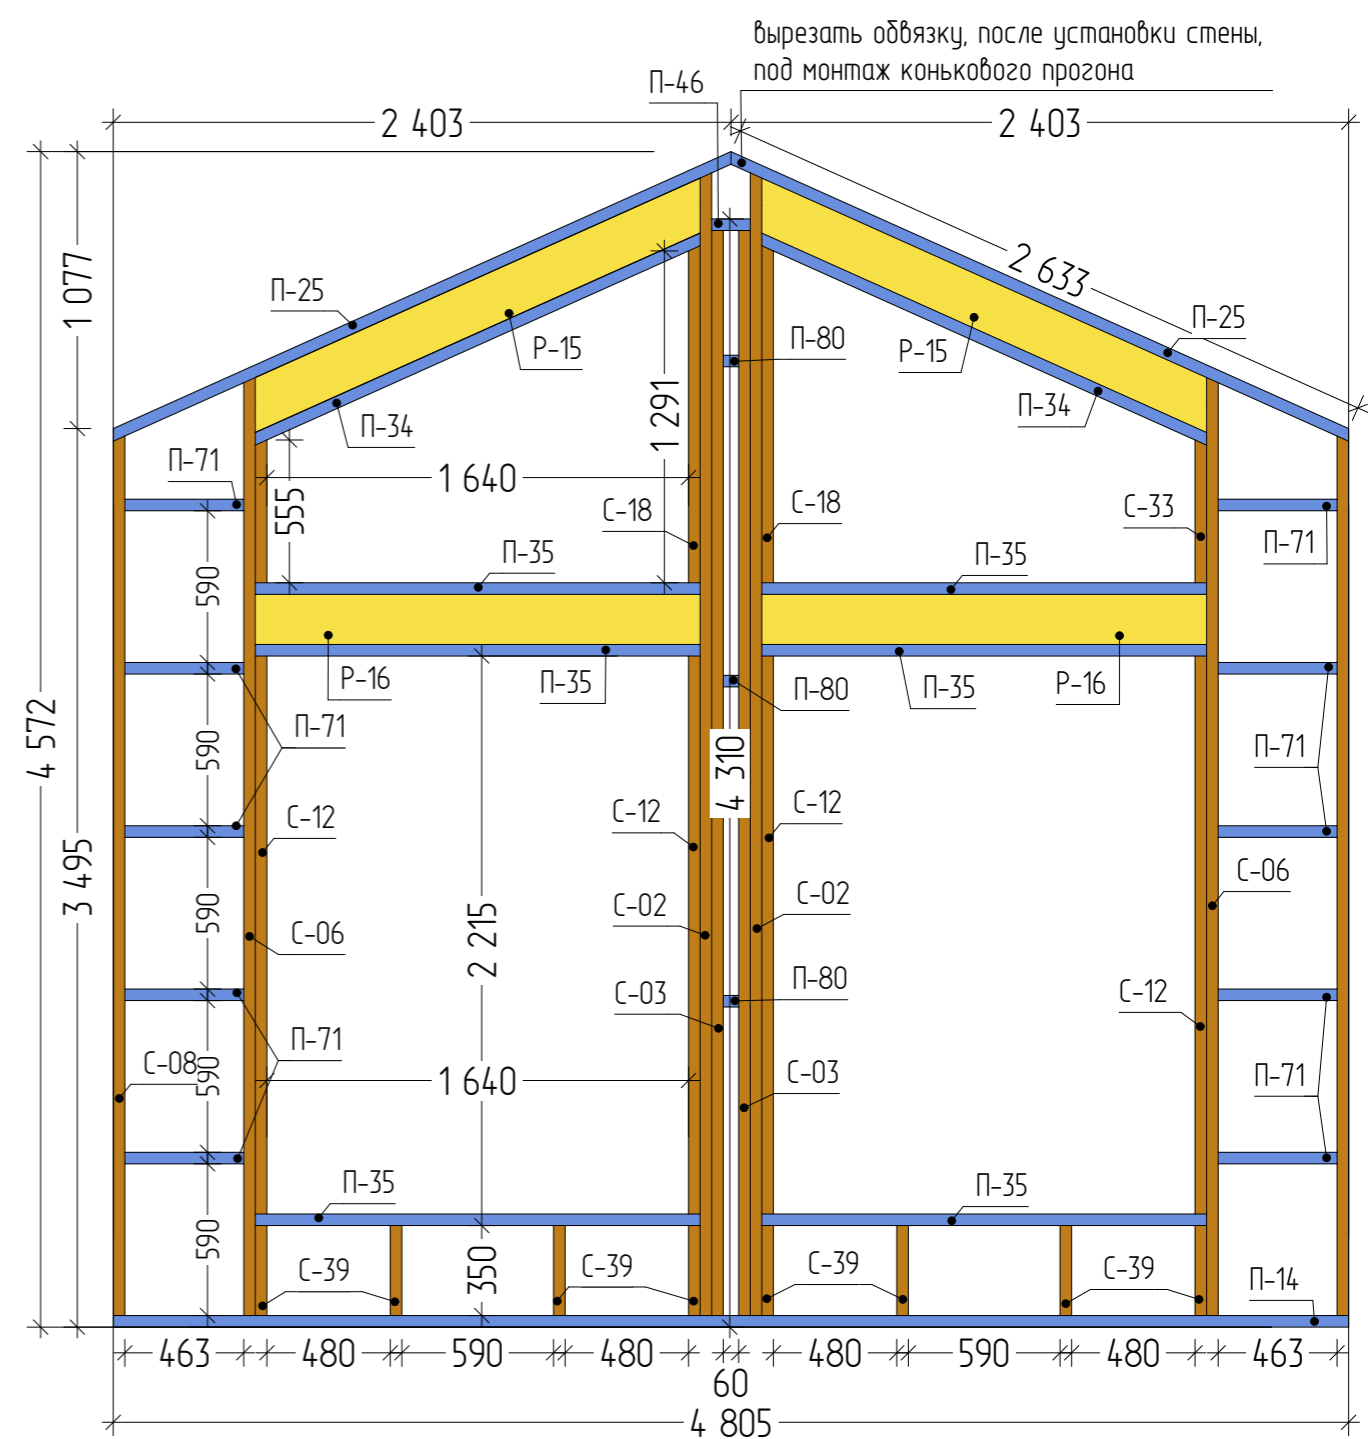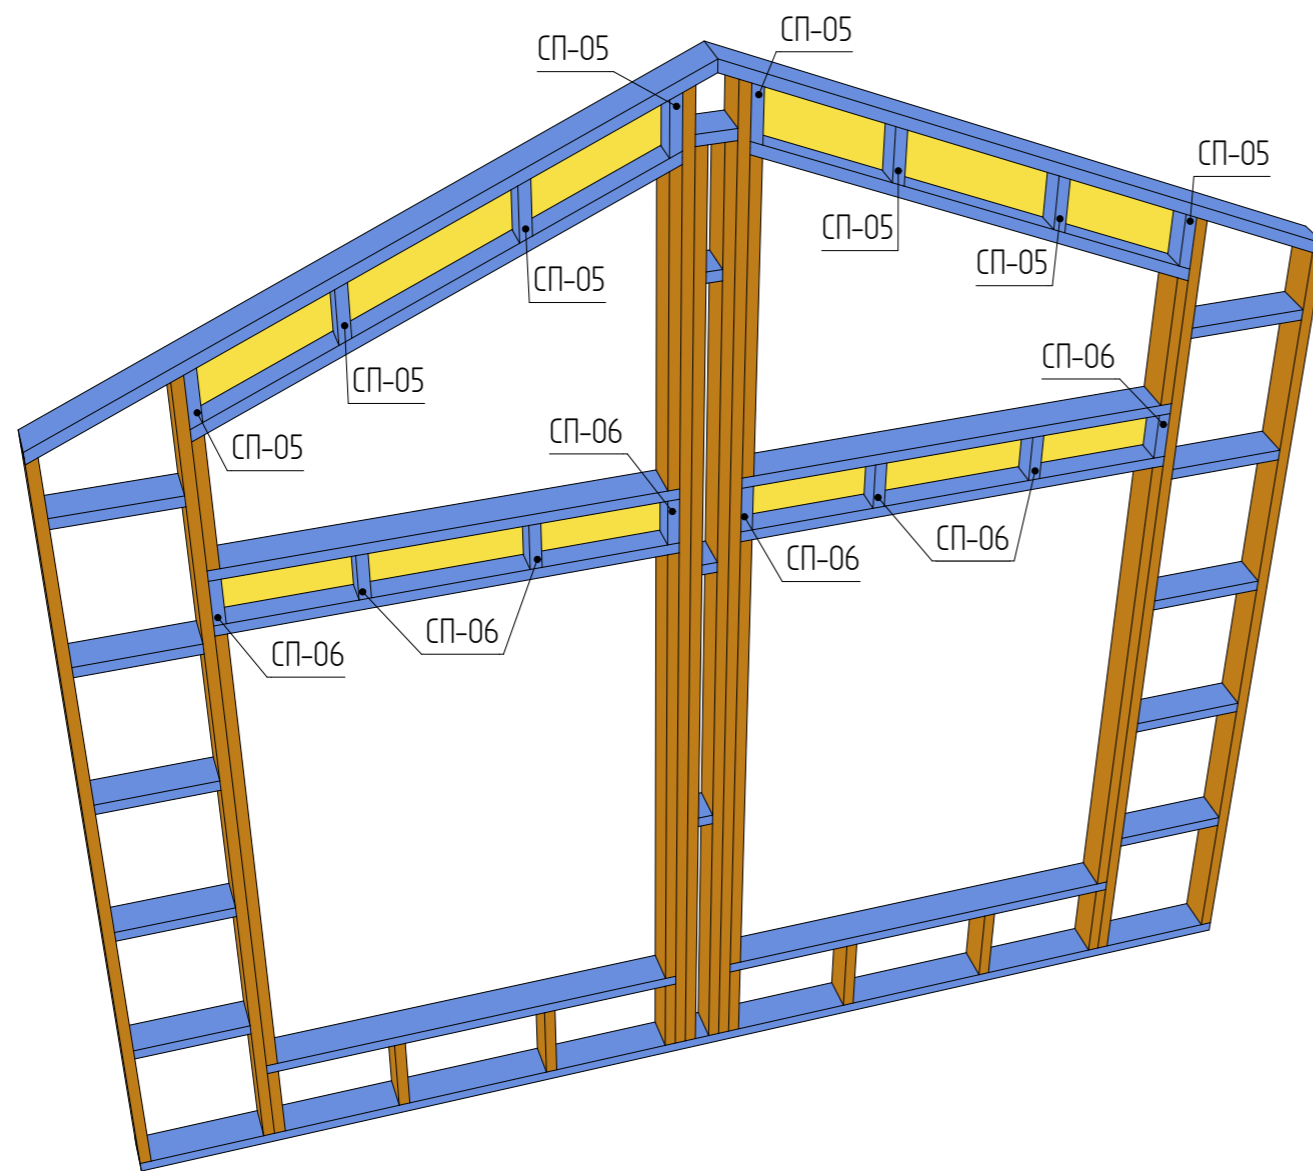


Спецификация элементов каркаса стены 1-08

Позиция	Наименование	Длина, мм	Кол-во
П-14	Прогон, Доска 45x145 мм; L=4,81 м	4 805	1
П-25	Прогон, Доска 45x145 мм; L=2,65 м	2 653	2
П-34	Прогон, Доска 45x145 мм; L=1,92 м	1 916	2
П-35	Прогон, Доска 45x145 мм; L=1,73 м	1 730	6
П-46	Прогон, Доска 45x145 мм; L=0,15 м	150	1
П-71	Распорка, Доска 45x145 мм; L=0,46 м	463	10
П-80	Распорка, Доска 45x145 мм; L=0,06 м	60	3
Р-15	Ригель, Доска 45x195 мм; L=1,98 м	1 983	2
Р-16	Ригель, Доска 45x195 мм; L=1,73 м	1 730	2
С-02	Стойка, Доска 45x145 мм; L=4,44 м	4 444	2
С-03	Стойка, Доска 45x145 мм; L=4,22 м	4 220	2
С-06	Стойка, Доска 45x145 мм; L=3,65 м	3 648	2
С-08	Стойка, Доска 45x145 мм; L=3,42 м	3 421	2
С-12	Стойка, Доска 45x145 мм; L=2,17 м	2 170	4
С-18	Стойка, Доска 45x145 мм; L=1,31 м	1 311	2
С-33	Стойка, Доска 45x145 мм; L=0,56 м	555	2
С-39	Стойка, Доска 45x145 мм; L=0,35 м	350	8
СП-05	Стойка, Доска 45x 95 мм; L=0,23 м	234	8
СП-06	Стойка, Доска 45x 95 мм; L=0,20 м	195	8
			69


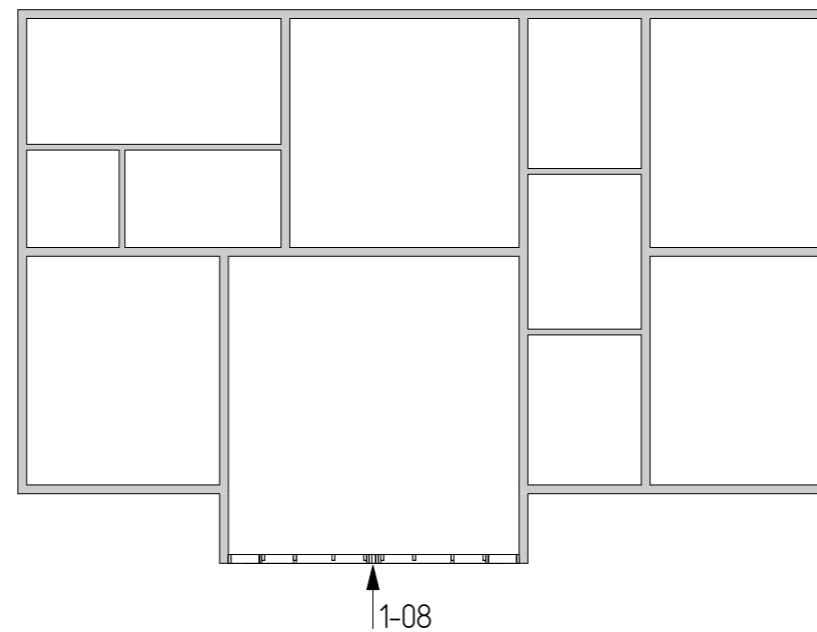


Индивидуальный жилой дом

Дом "Казань"	Стадия	Лист	Листов
	КР	26	78
Схема сборки стен 1-08		KronaVille.ru	

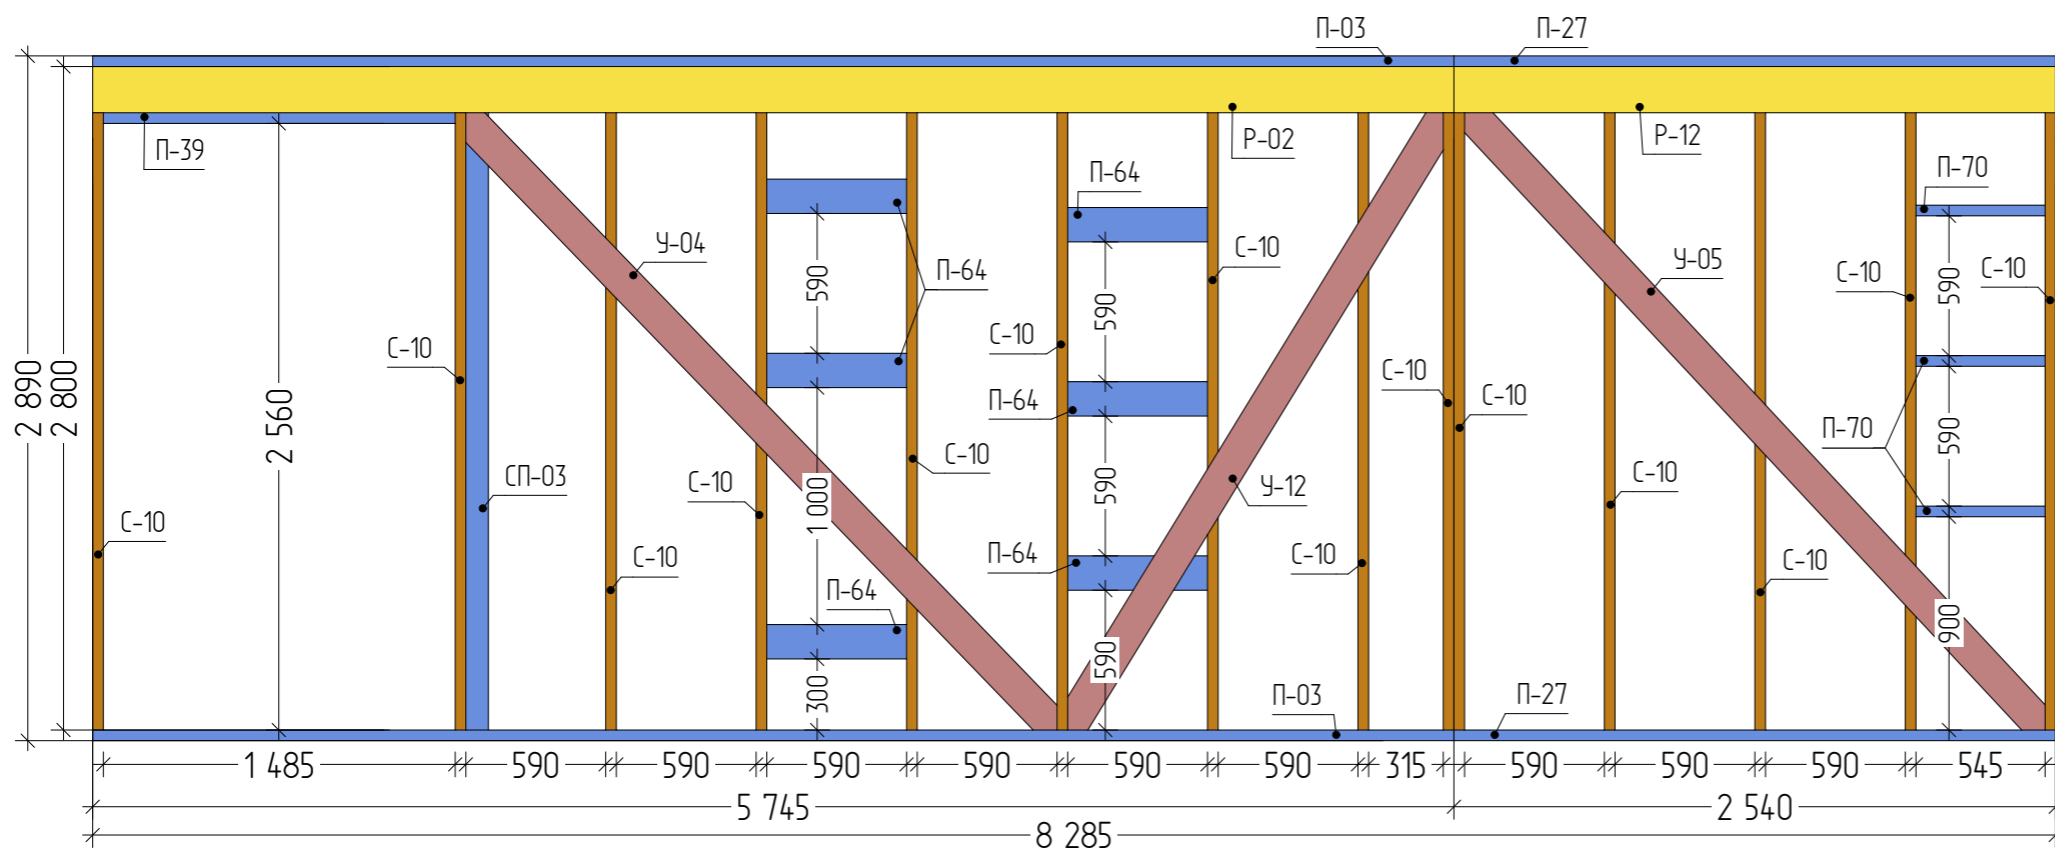

Спецификация элементов каркаса стены 1-09			
Позиция	Наименование	Длина, мм	Кол-во
П-03	Прогон, Доска 45x145 мм; L=5,75 м	5 745	2
П-27	Прогон, Доска 45x145 мм; L=2,54 м	2 540	2
П-39	Прогон, Доска 45x145 мм; L=1,49 м	1 485	1
П-64	Перемычка, Доска 45x145 мм; L=0,59 м	590	6
П-70	Распорка, Доска 45x145 мм; L=0,55 м	545	3
Р-02	Ригель, Доска 45x195 мм; L=5,75 м	5 745	1
Р-12	Ригель, Доска 45x195 мм; L=2,54 м	2 540	1
С-10	Стойка, Доска 45x145 мм; L=2,80 м	2 800	14
СП-03	Стойка, Доска 45x 95 мм; L=2,80 м	2 800	1
СП-04	Стойка, Доска 45x 95 мм; L=0,20 м	195	2
У-04	Укосина, Доска 45x145 мм; L=3,62 м	3 621	1
У-05	Укосина, Доска 45x145 мм; L=3,59 м	3 592	1
У-12	Укосина, Доска 45x145 мм; L=3,06 м	3 055	1
			36

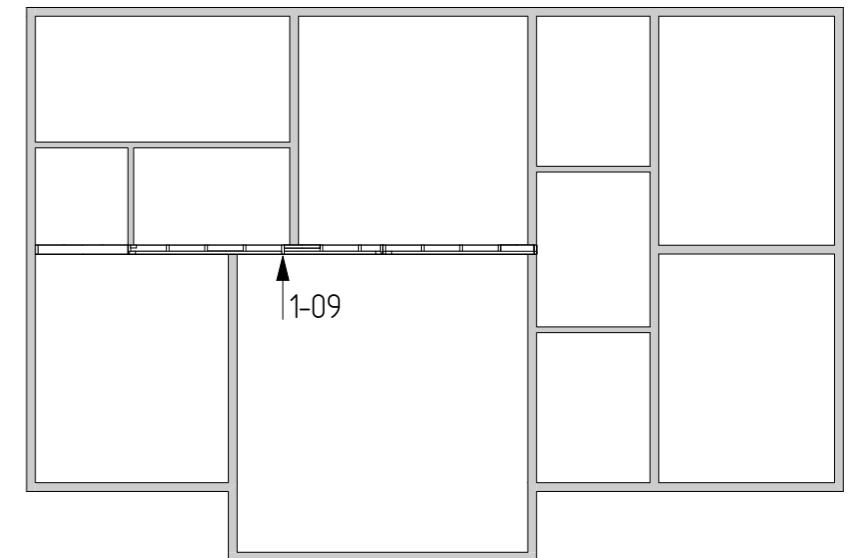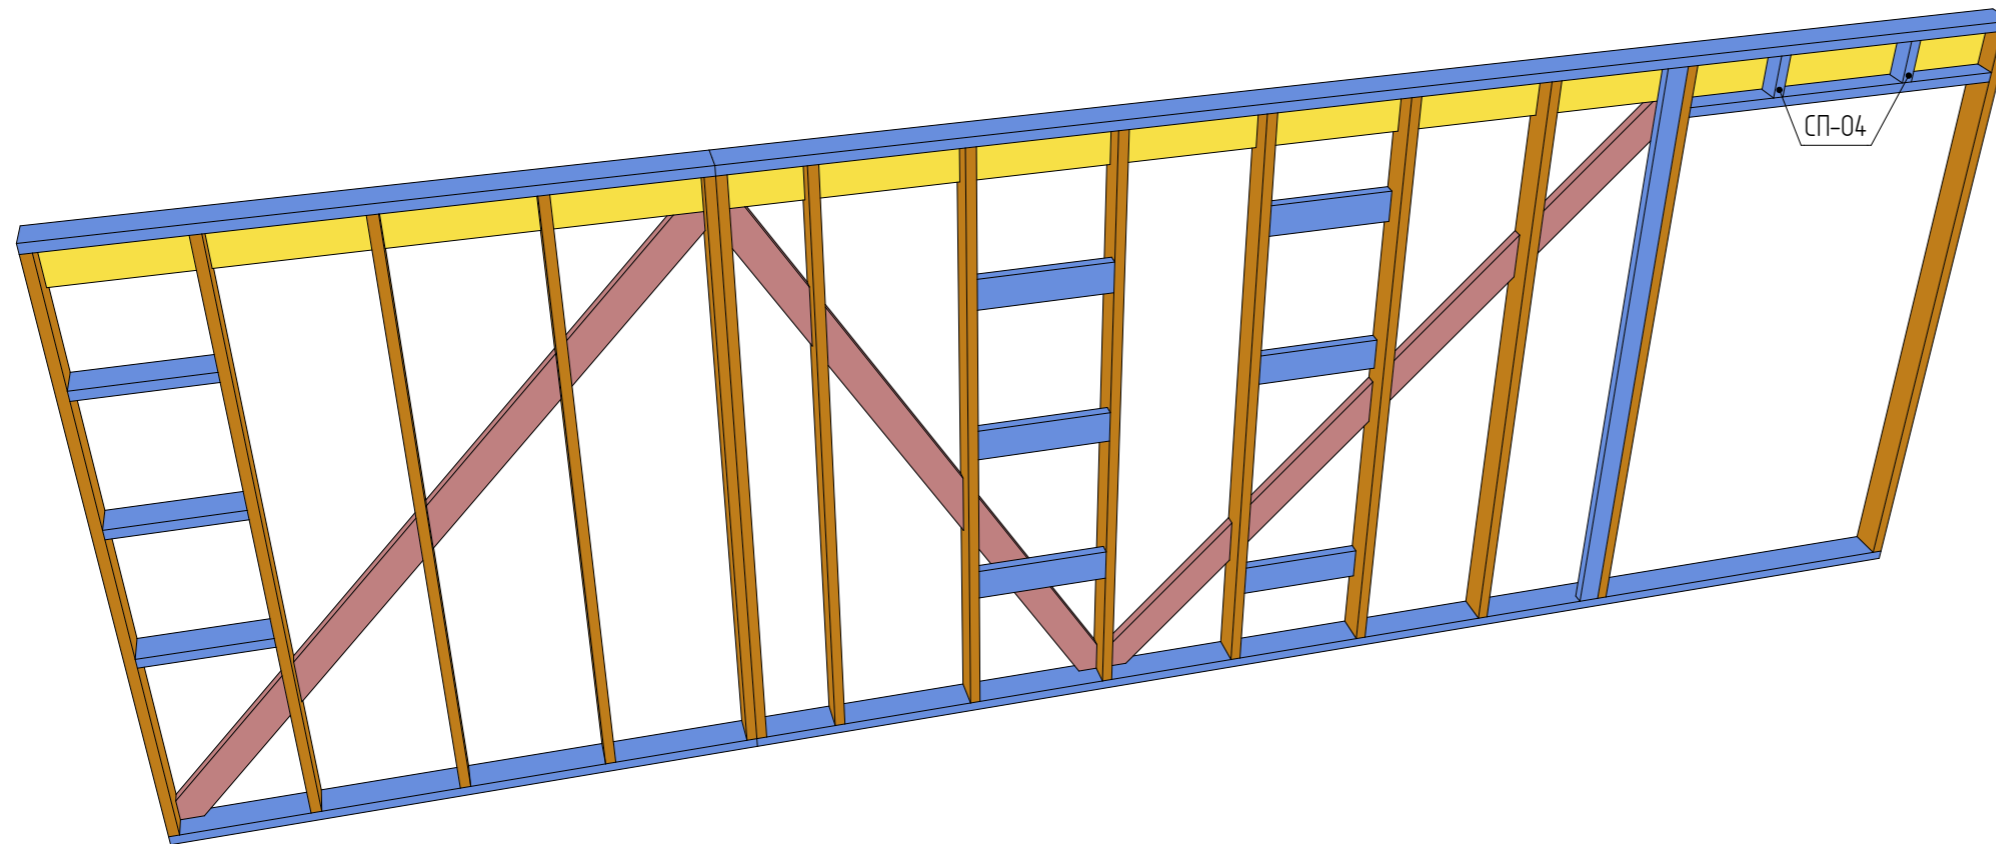




Индивидуальный жилой дом

Дом "Казань"

Стадия	Лист	Листов
КР	27	78

Схема сборки стен 1-09

KronaVilleru

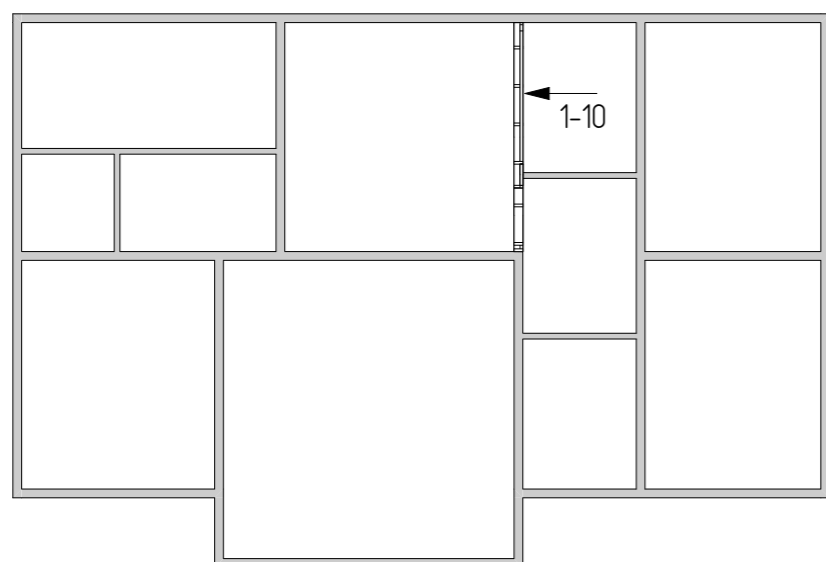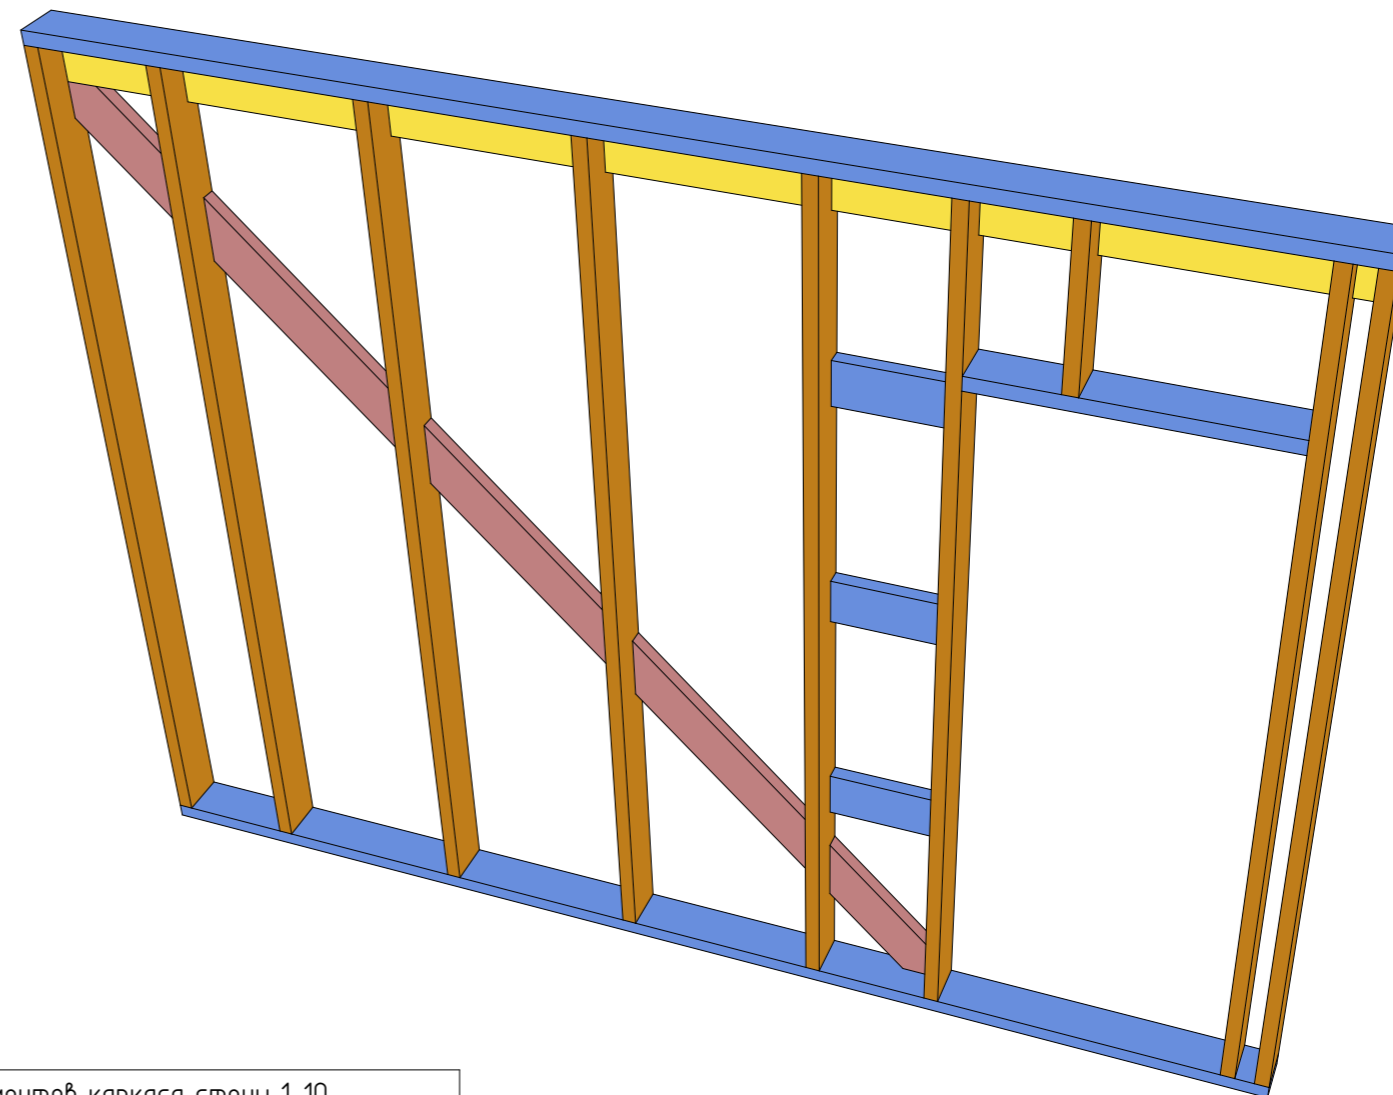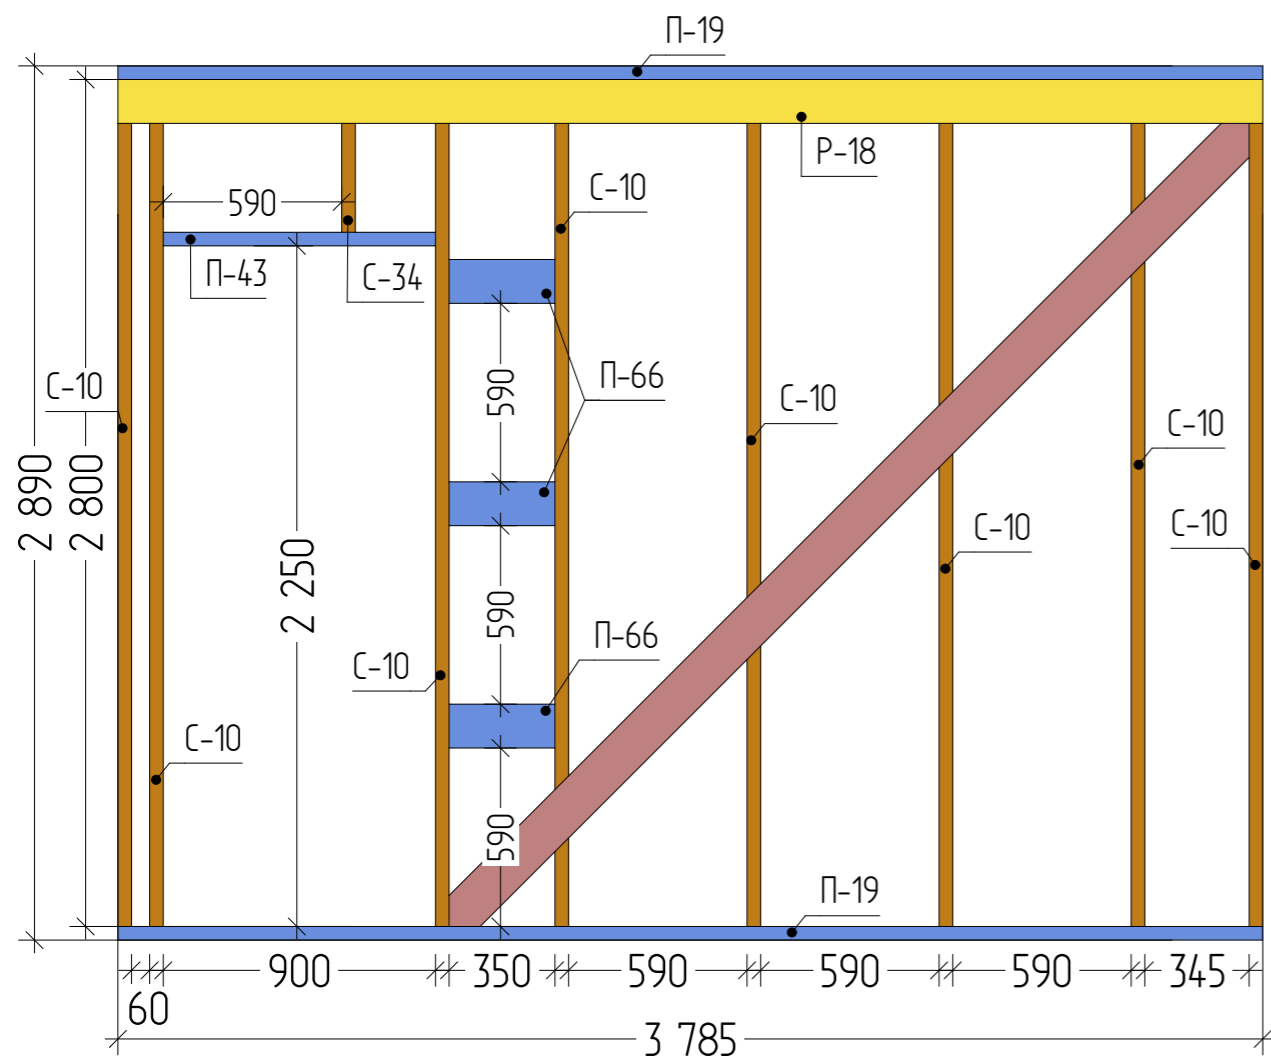

Спецификация элементов каркаса стены 1-10

Позиция	Наименование	Длина, мм	Кол-во
П-19	Прогон, Доска 45x145 мм; L=3,79 м	3 785	2
П-43	Прогон, Доска 45x145 мм; L=0,90 м	900	1
П-66	Перемычка, Доска 45x145 мм; L=0,35 м	350	3
Р-18	Ригель, Доска 45x145 мм; L=3,79 м	3 785	1
С-10	Стойка, Доска 45x145 мм; L=2,80 м	2 800	8
С-34	Стойка, Доска 45x145 мм; L=0,51 м	505	1
У-03	Укосина, Доска 45x145 мм; L=3,75 м	3 755	1
			17



Индивидуальный жилой дом

Дом "Казань"


Стадия	Лист	Листов
КР	28	78

Схема сборки стен 1-10

KronaVilleru

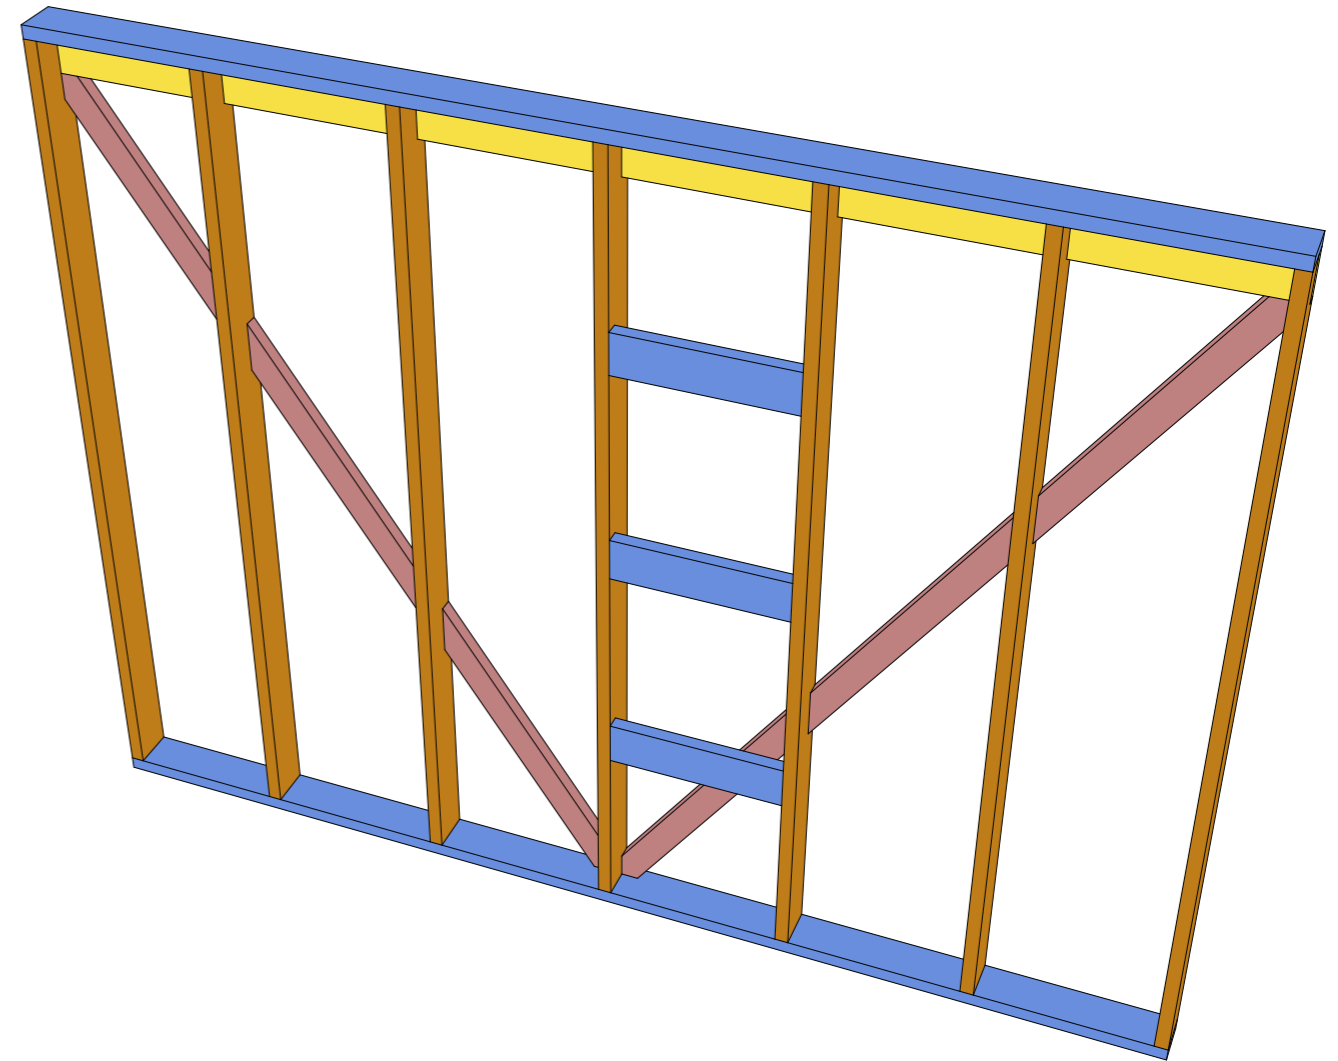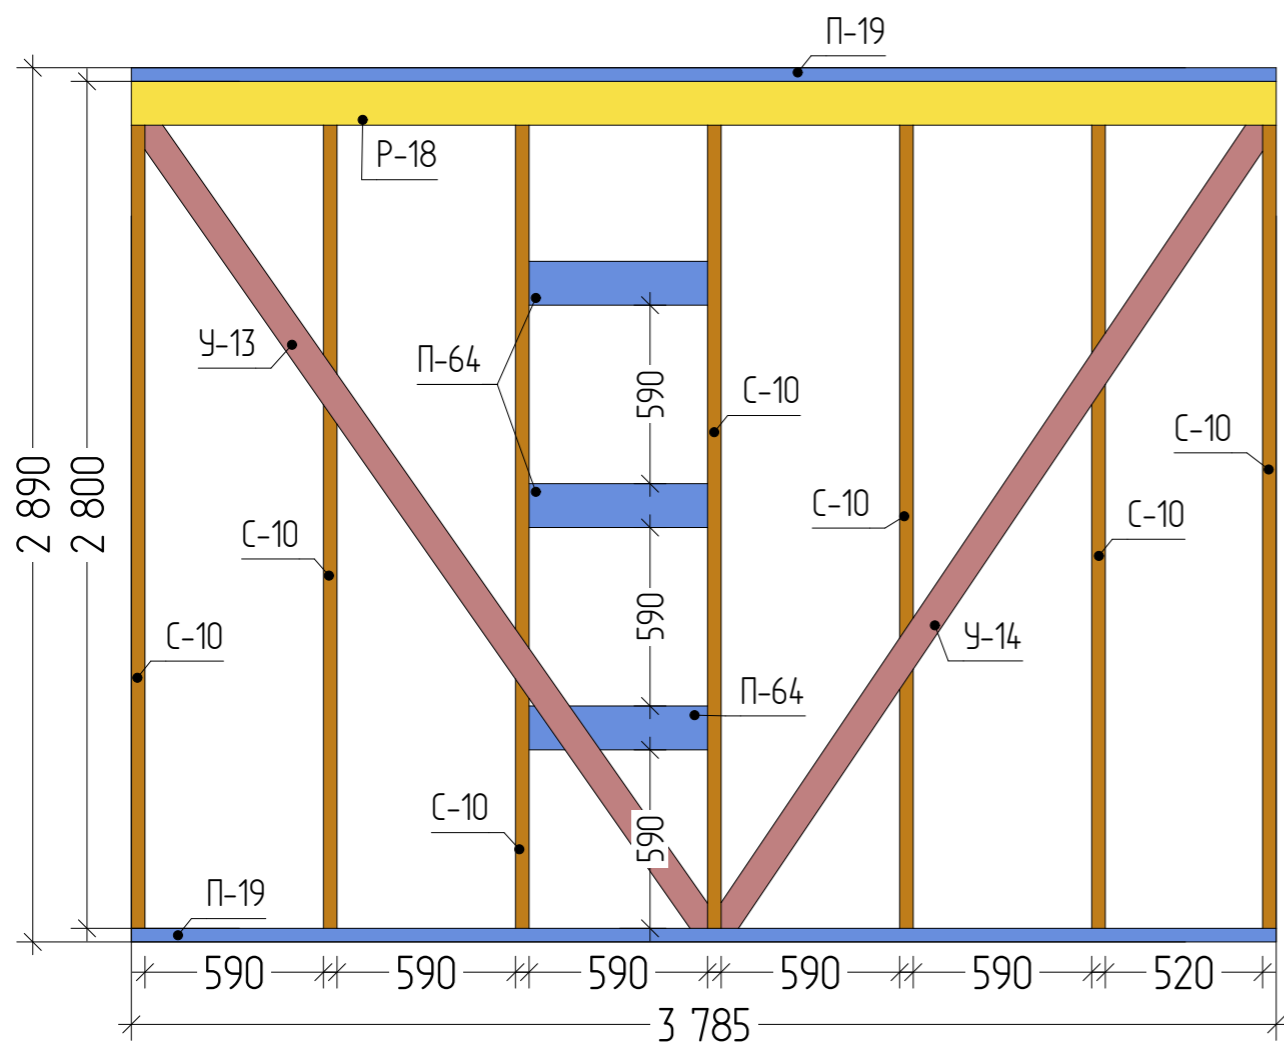

Спецификация элементов каркаса стены 1-11			
Позиция	Наименование	Длина, мм	Кол-во
П-19	Прогон, Доска 45x145 мм; L=3,79 м	3 785	2
П-64	Перемычка, Доска 45x145 мм; L=0,59 м	590	3
Р-18	Ригель, Доска 45x145 мм; L=3,79 м	3 785	1
С-10	Стойка, Доска 45x145 мм; L=2,80 м	2 800	7
У-13	Укосина, Доска 45x 95 мм; L=3,24 м	3 243	1
У-14	Укосина, Доска 45x 95 мм; L=3,20 м	3 203	1
			15

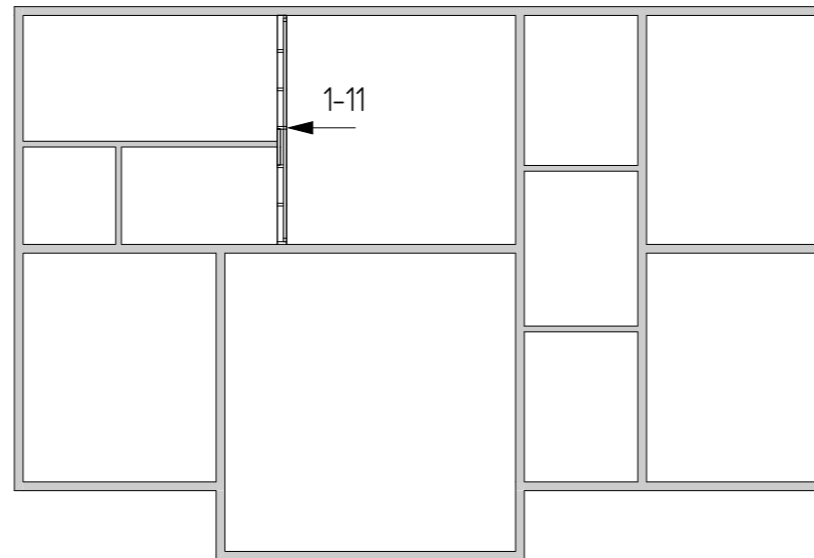

Индивидуальный жилой дом

Дом "Казань"

Стадия  
КР


Лист  
29

Листов  
78

Схема сборки стен 1-11



KronaVilleru




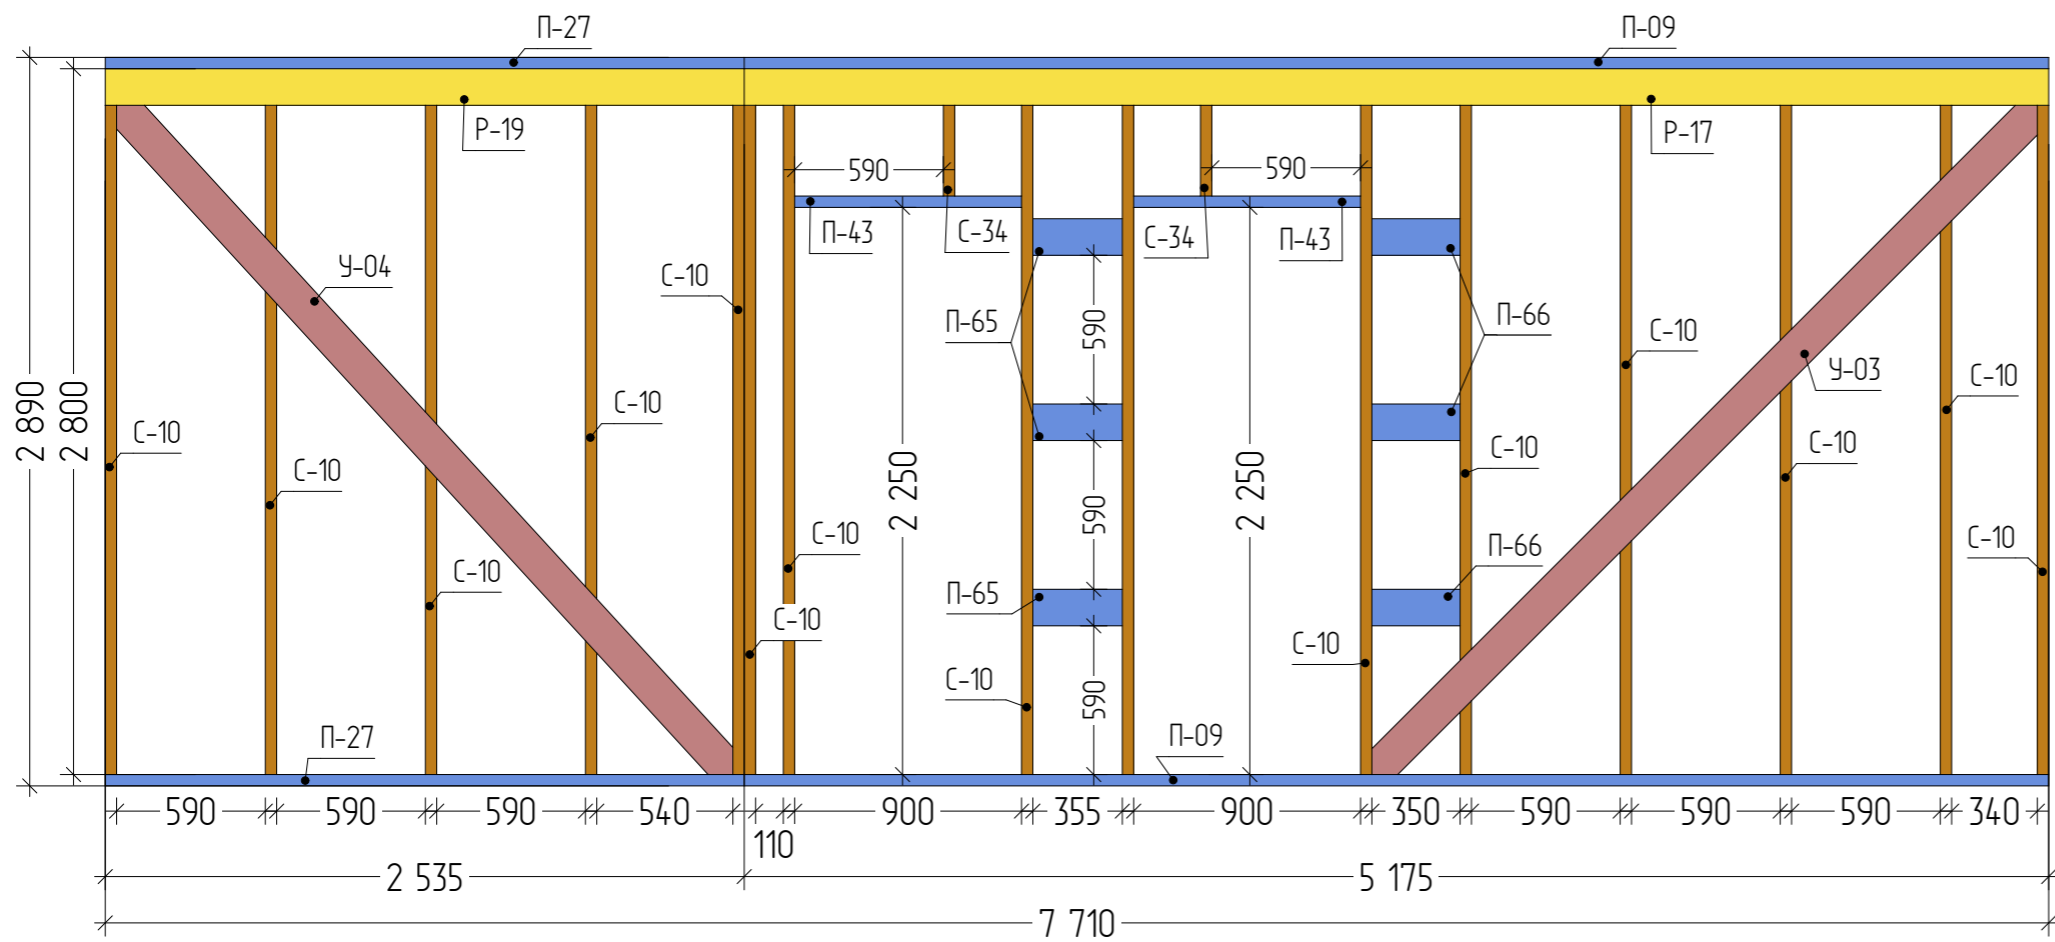


Спецификация элементов каркаса стены 1-12

Позиция	Наименование	Длина, мм	Кол-во
П-09	Прогон, Доска 45x145 мм; L=5,18 м	5 175	2
П-27	Прогон, Доска 45x145 мм; L=2,54 м	2 535	2
П-43	Прогон, Доска 45x145 мм; L=0,90 м	900	2
П-65	Перемычка, Доска 45x145 мм; L=0,36 м	355	3
П-66	Перемычка, Доска 45x145 мм; L=0,35 м	350	3
Р-17	Ригель, Доска 45x145 мм; L=5,18 м	5 175	1
Р-19	Ригель, Доска 45x145 мм; L=2,54 м	2 535	1
С-10	Стойка, Доска 45x145 мм; L=2,80 м	2 800	15
С-34	Стойка, Доска 45x145 мм; L=0,51 м	505	2
У-03	Укосина, Доска 45x145 мм; L=3,75 м	3 755	1
У-04	Укосина, Доска 45x145 мм; L=3,62 м	3 619	1
			33

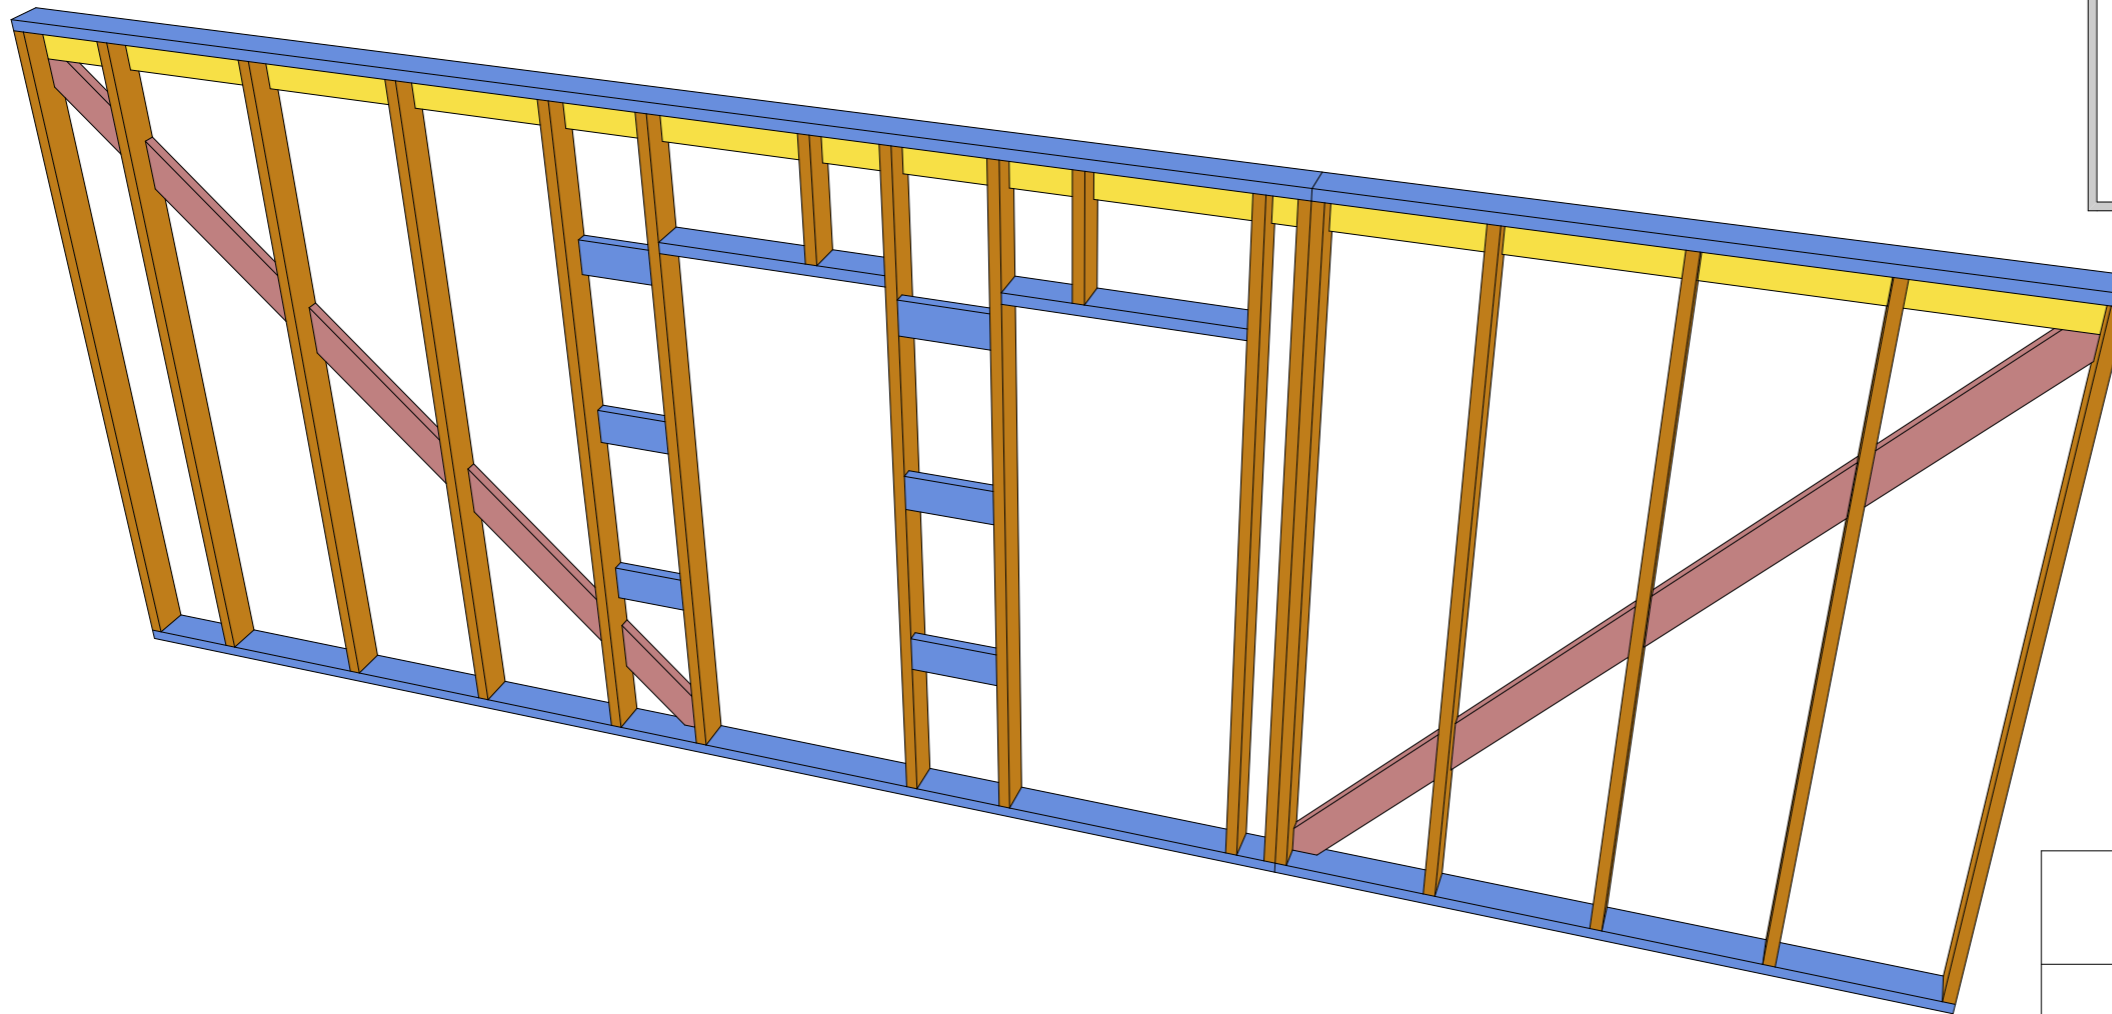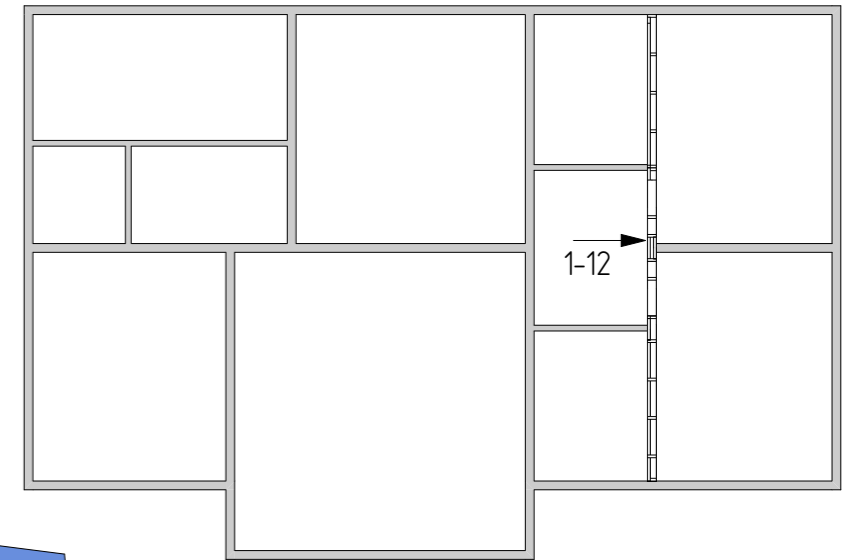


Индивидуальный жилой дом			
Дом "Казань"	Стадия	Лист	Листов
	КР	30	78
Схема сборки стен 1-12		KronaVilleru	

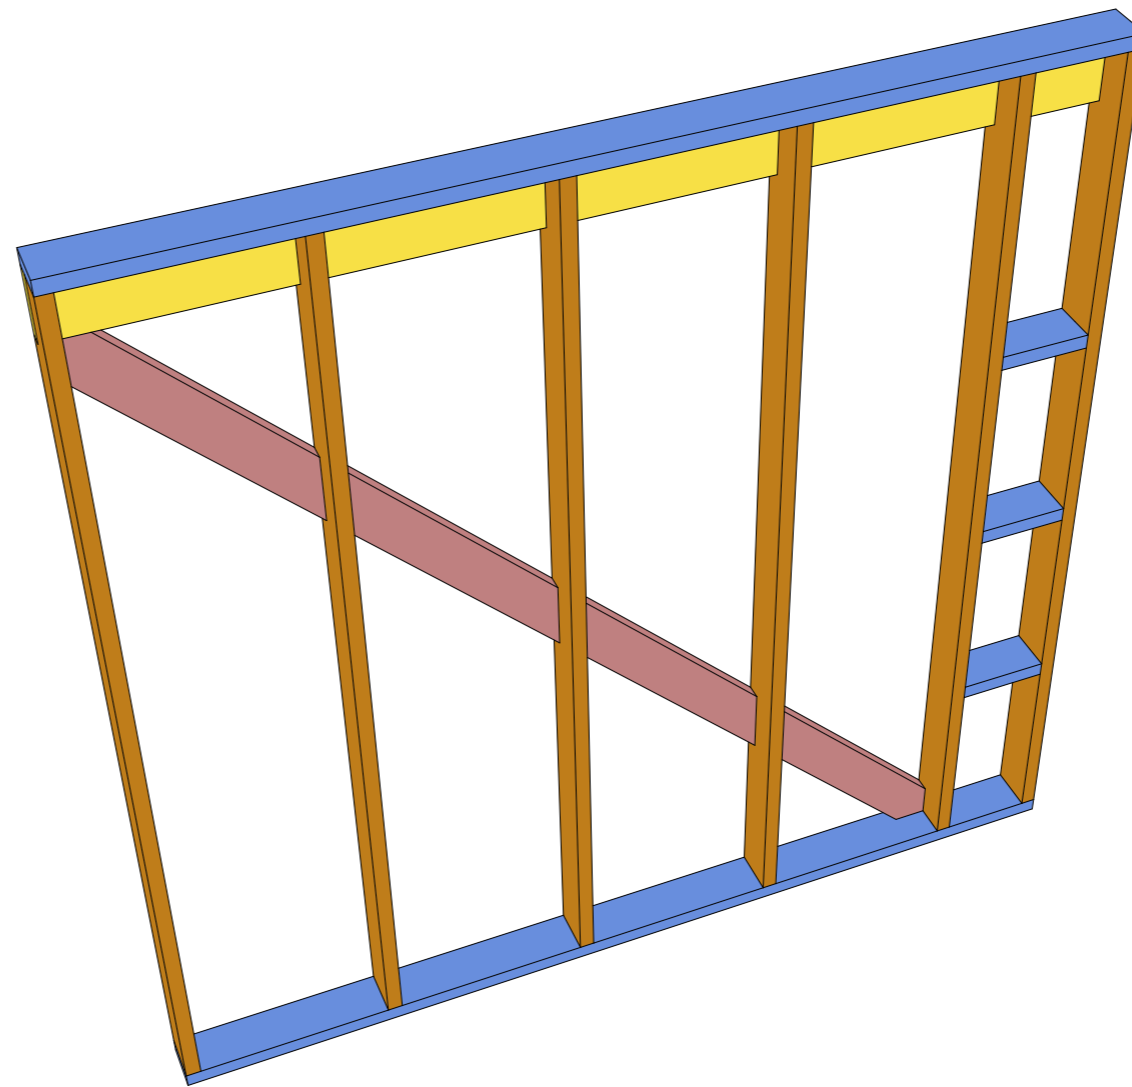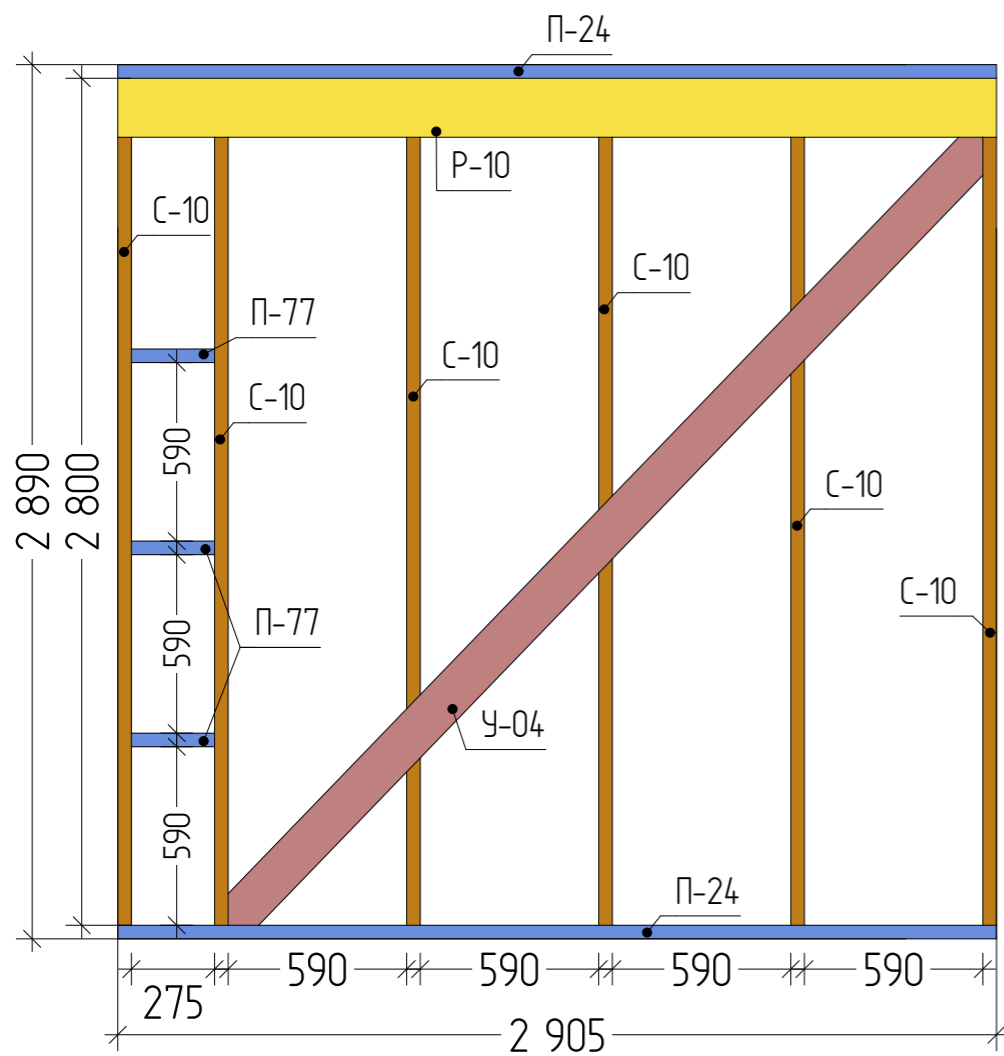

Спецификация элементов каркаса стены 1-13

Позиция	Наименование	Длина, мм	Кол-во
П-24	Прогон, Доска 45x145 мм; L=2,91 м	2 905	2
П-77	Распорка, Доска 45x145 мм; L=0,28 м	275	3
Р-10	Ригель, Доска 45x195 мм; L=2,91 м	2 905	1
С-10	Стойка, Доска 45x145 мм; L=2,80 м	2 800	6
У-04	Укосина, Доска 45x145 мм; L=3,62 м	3 621	1
			13

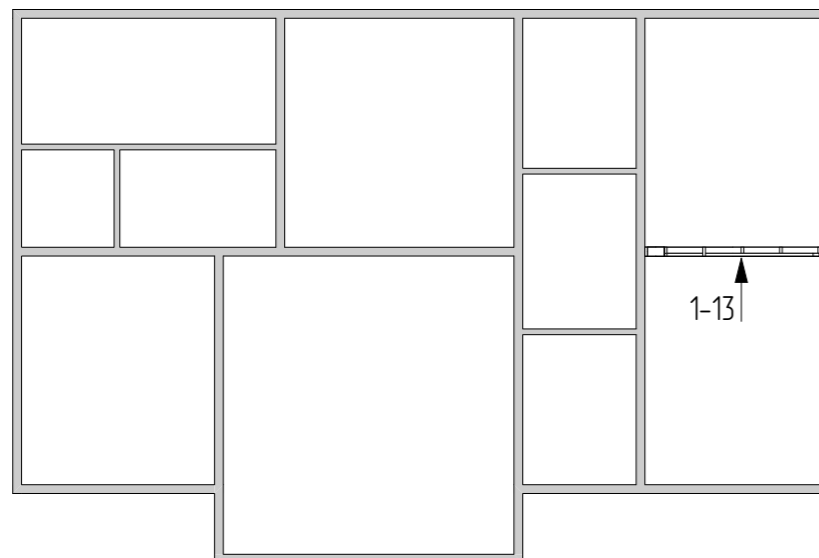




Индивидуальный жилой дом

Дом "Казань"

Стадия	Лист	Листов
КР	31	78

Схема сборки стен 1-13

KronaVilleru

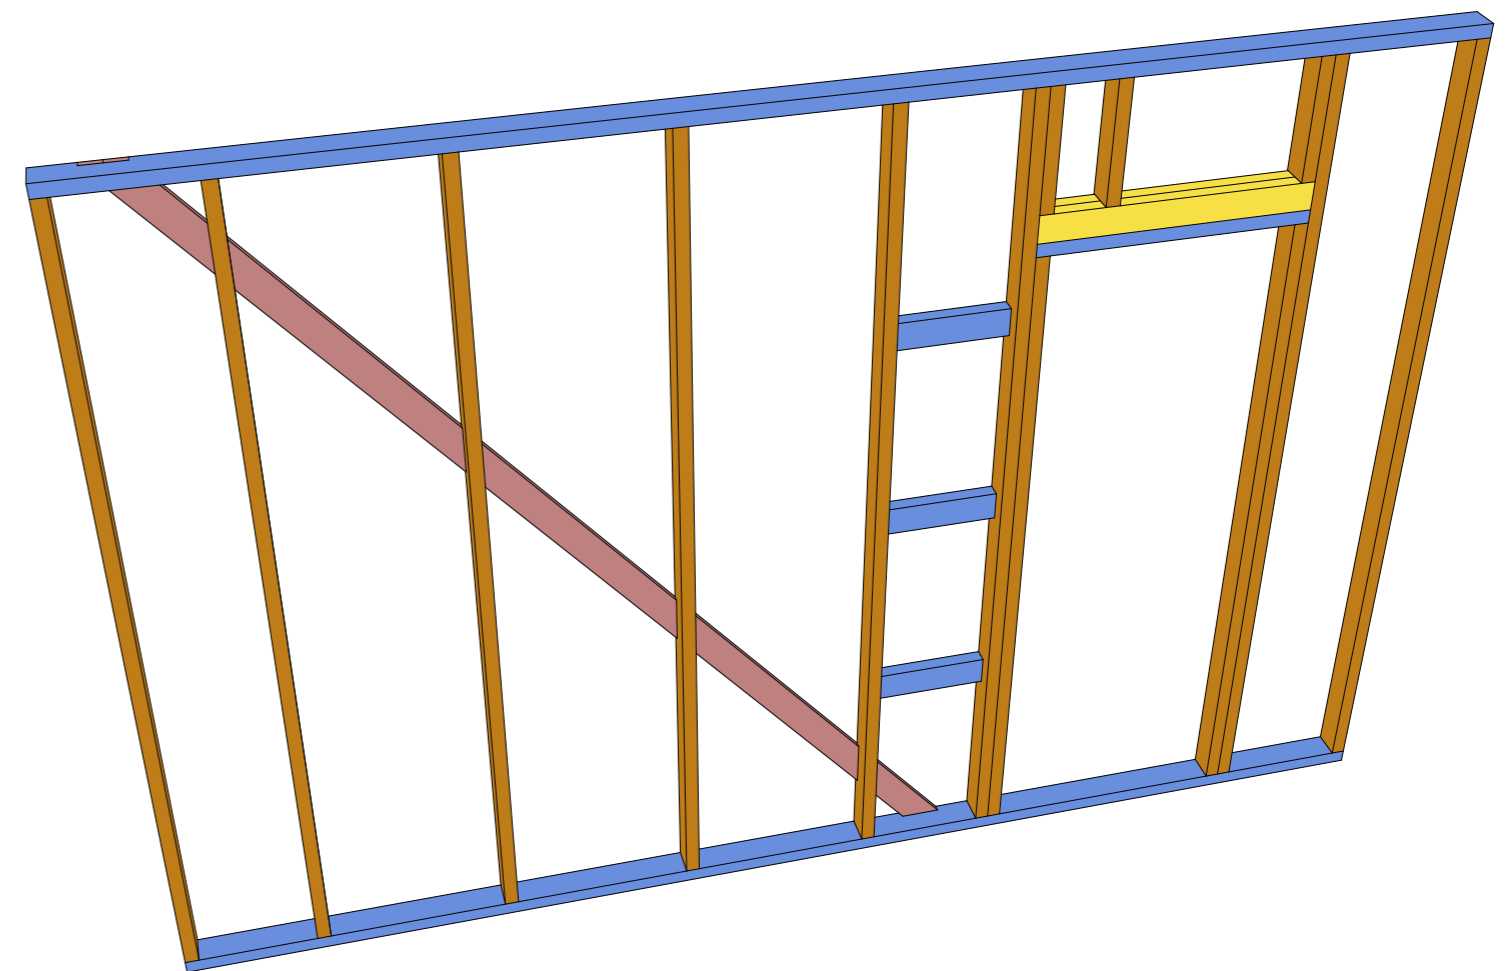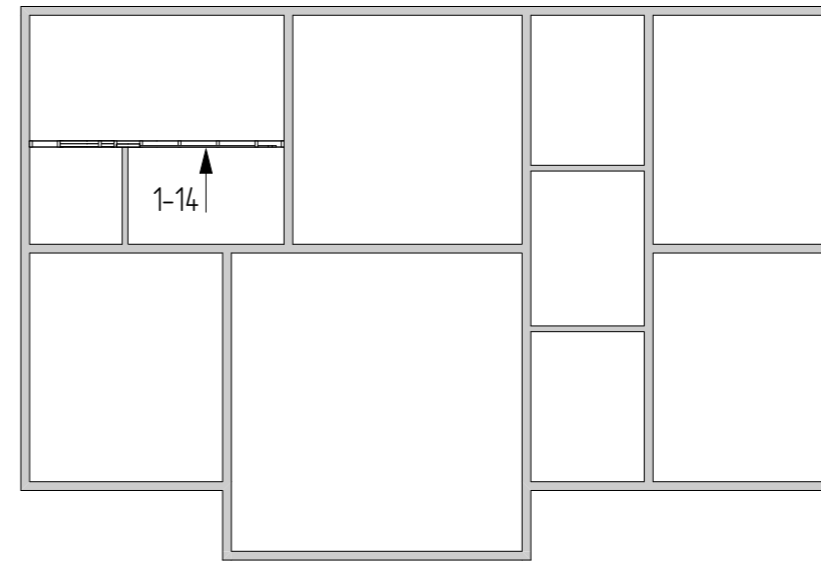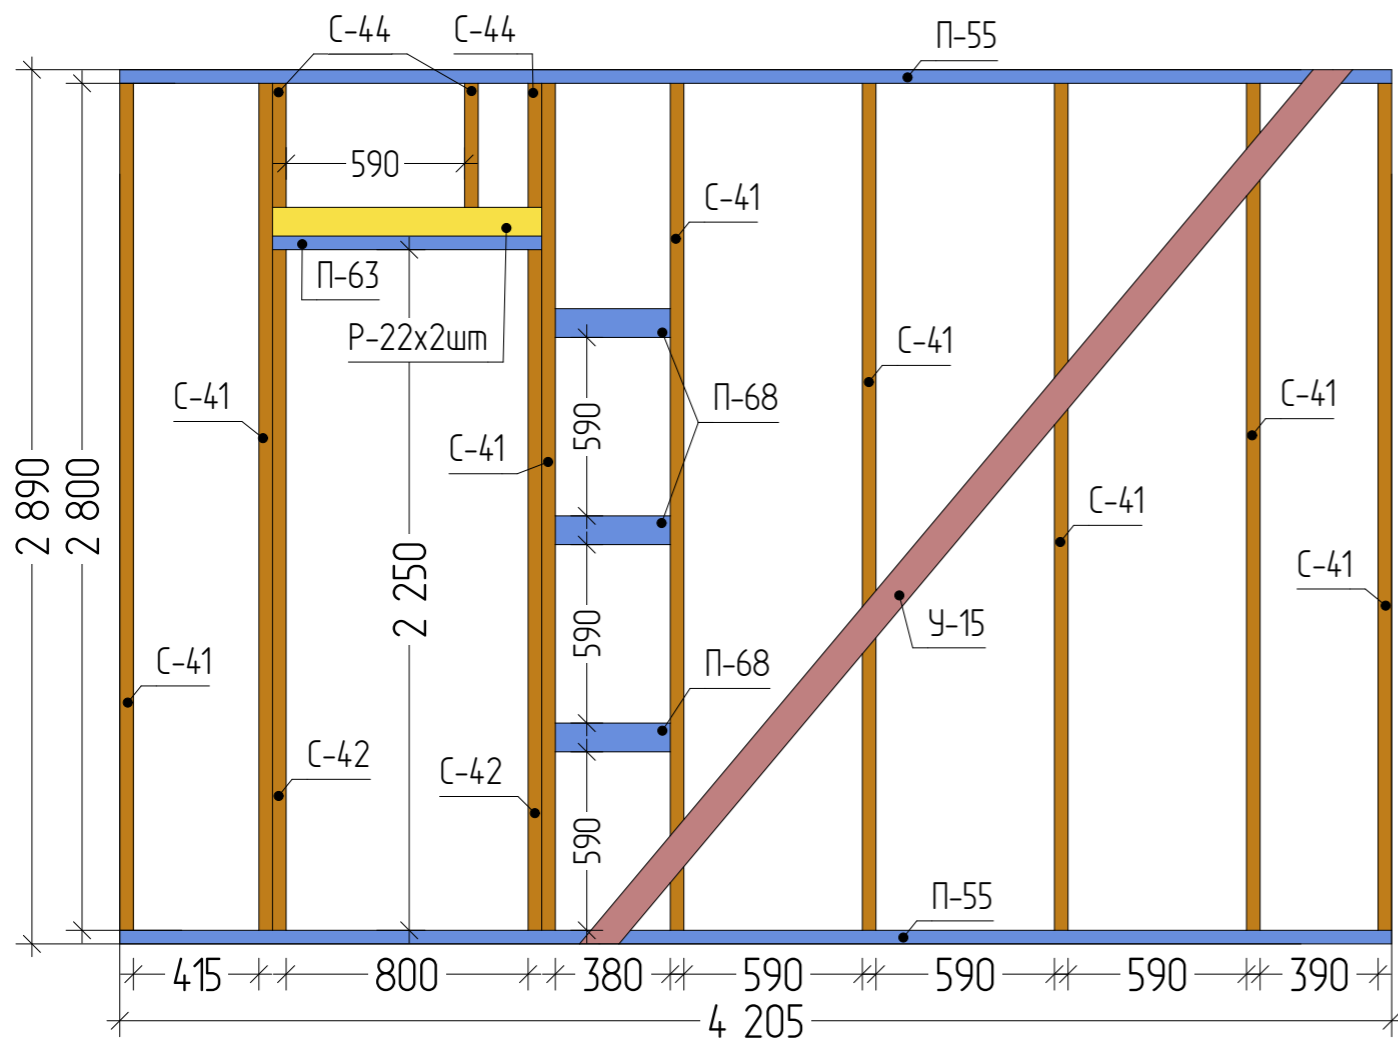

Спецификация элементов каркаса стены 1-14

Позиция	Наименование	Длина, мм	Кол-во
П-55	Прогон, Доска 45х 95 мм; L=4,21 м	4 205	2
П-63	Прогон, Доска 45х 95 мм; L=0,89 м	890	1
П-68	Перемычка, Доска 45х 95 мм; L=0,38 м	380	3
Р-22	Ригель, Доска 45х 95 мм; L=0,89 м	890	2
С-41	Стойка, Доска 45х 95 мм; L=2,80 м	2 800	8
С-42	Стойка, Доска 45х 95 мм; L=2,25 м	2 250	2
С-44	Стойка, Доска 45х 95 мм; L=0,41 м	410	3
У-15	Укосина, Доска 20х100 мм; L=3,86 м	3 857	1
			22

Индивидуальный жилой дом

Дом "Казань"




Стадия  
КР

Лист  
32

Листов  
78

Схема сборки стен 1-14

KronaVilleru

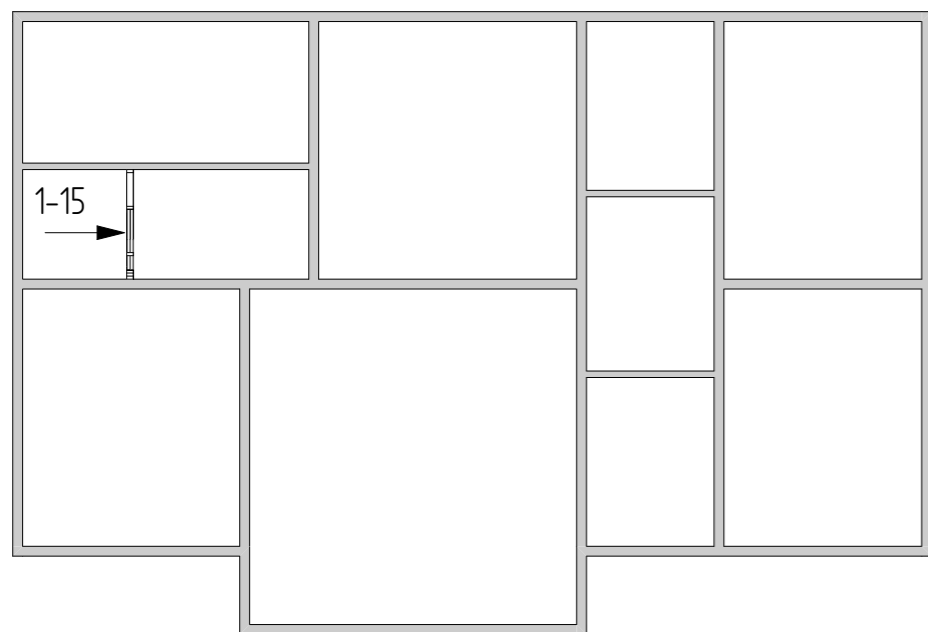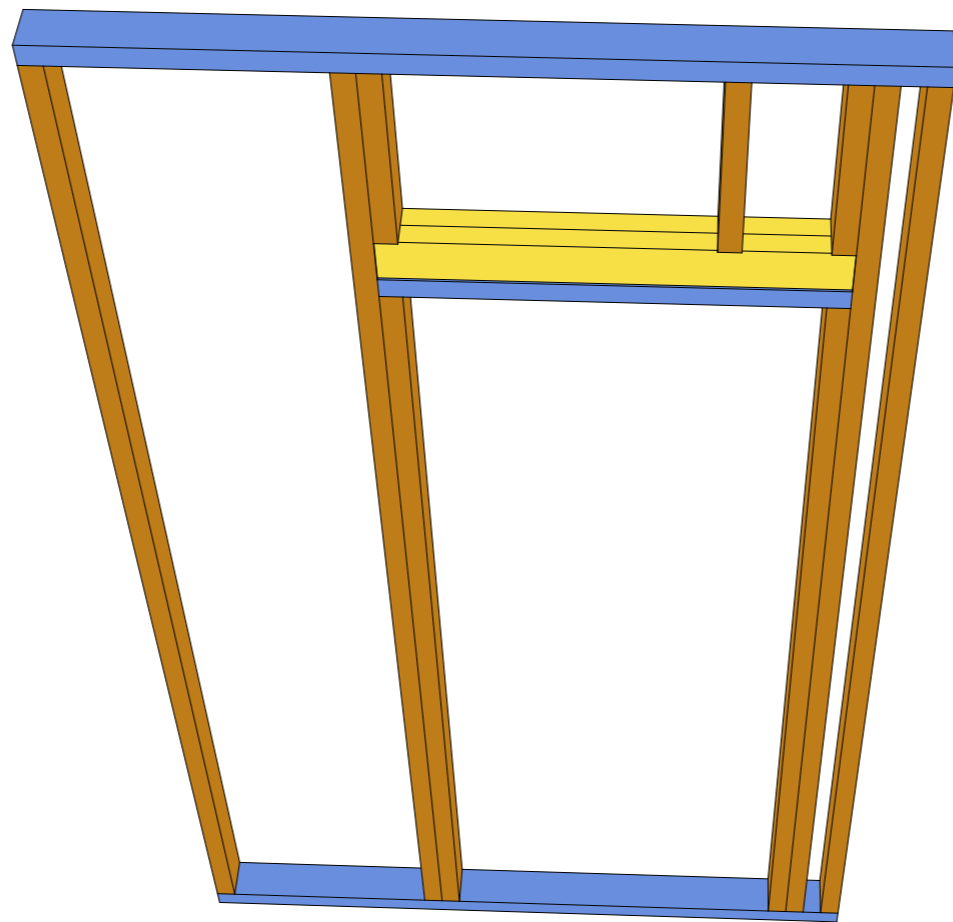
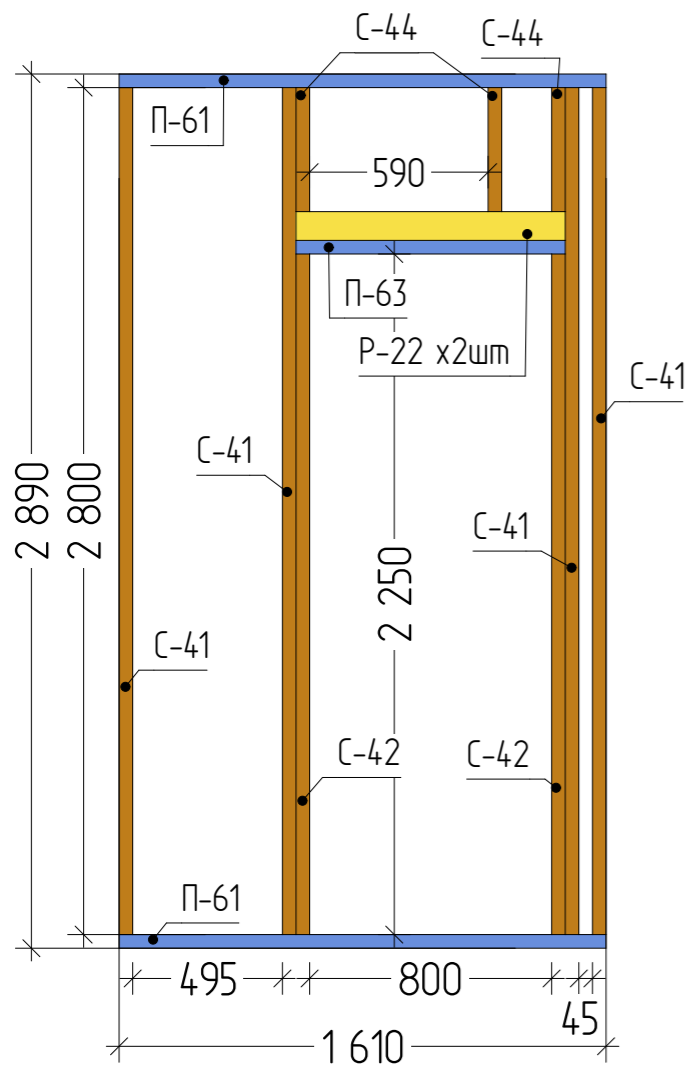


Спецификация элементов каркаса стены 1-15

Позиция	Наименование	Длина, мм	Кол-во
П-61	Прогон, Доска 45х 95 мм; L=1,61 м	1 610	2
П-63	Прогон, Доска 45х 95 мм; L=0,89 м	890	1
Р-22	Ригель, Доска 45х 95 мм; L=0,89 м	890	2
С-41	Стойка, Доска 45х 95 мм; L=2,80 м	2 800	4
С-42	Стойка, Доска 45х 95 мм; L=2,25 м	2 250	2
С-44	Стойка, Доска 45х 95 мм; L=0,41 м	410	3
			14


Индивидуальный жилой дом			
Дом "Казань"	Стадия	Лист	Листов
	КР	33	78
Схема сборки стен 1-15		KronaVilleru	



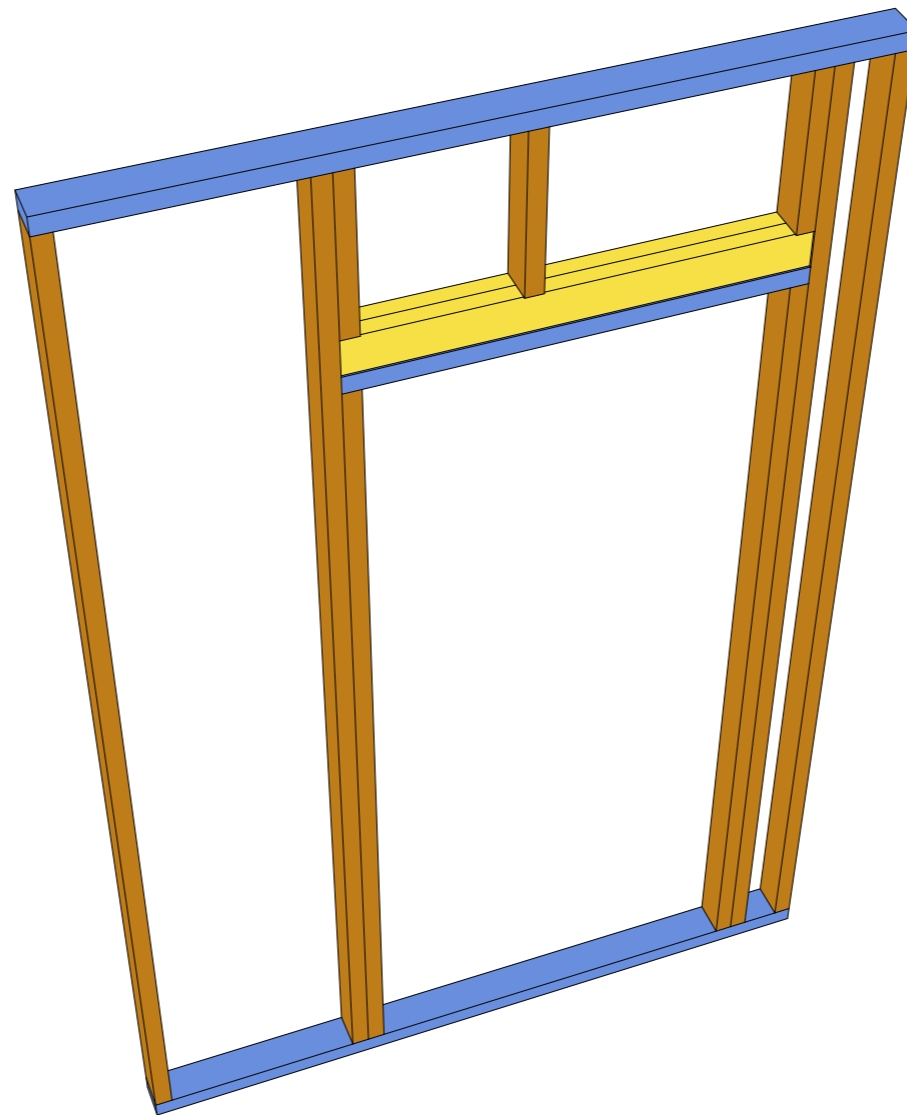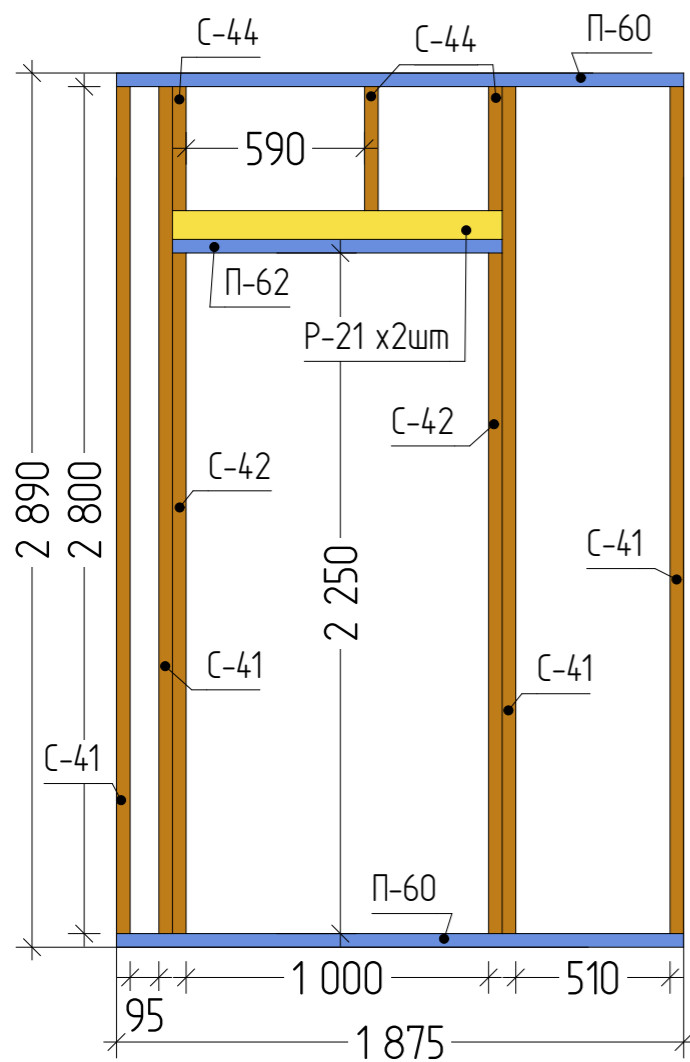

Спецификация элементов каркаса стены 1-16

Позиция	Наименование	Длина, мм	Кол-во
П-60	Прогон, Доска 45x 95 мм; L=1,88 м	1 875	2
П-62	Прогон, Доска 45x 95 мм; L=1,09 м	1 090	1
Р-21	Ригель, Доска 45x 95 мм; L=1,09 м	1 090	2
С-41	Стойка, Доска 45x 95 мм; L=2,80 м	2 800	4
С-42	Стойка, Доска 45x 95 мм; L=2,25 м	2 250	2
С-44	Стойка, Доска 45x 95 мм; L=0,41 м	410	3
			14

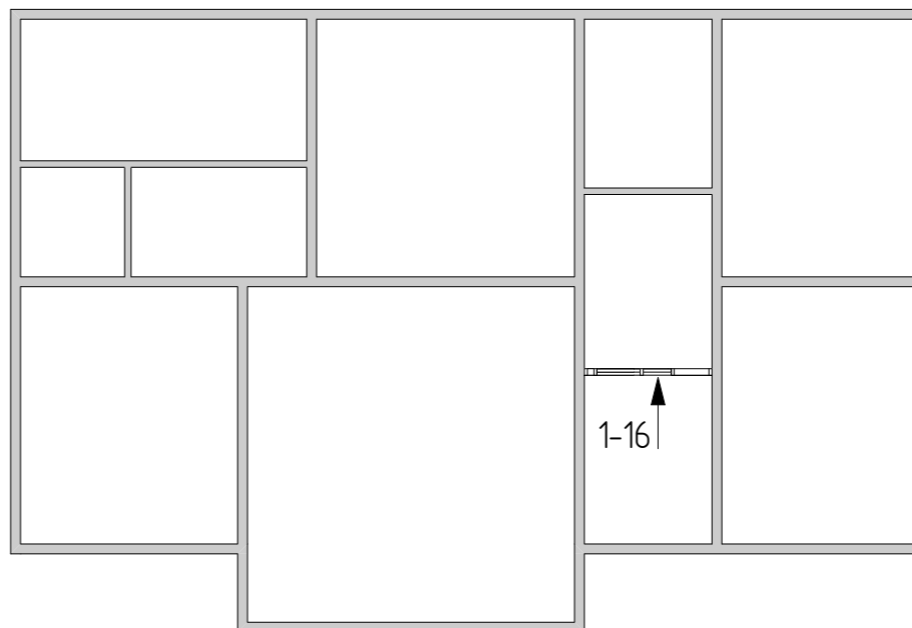




Индивидуальный жилой дом

Дом "Казань"

Стадия	Лист	Листов
КР	34	78

Схема сборки стен 1-16

KronaVilleru

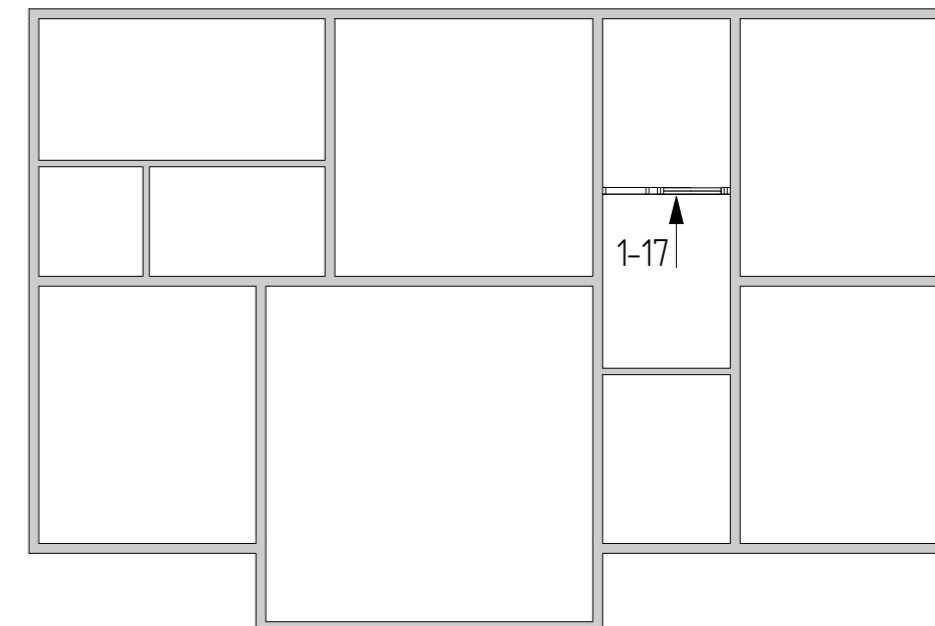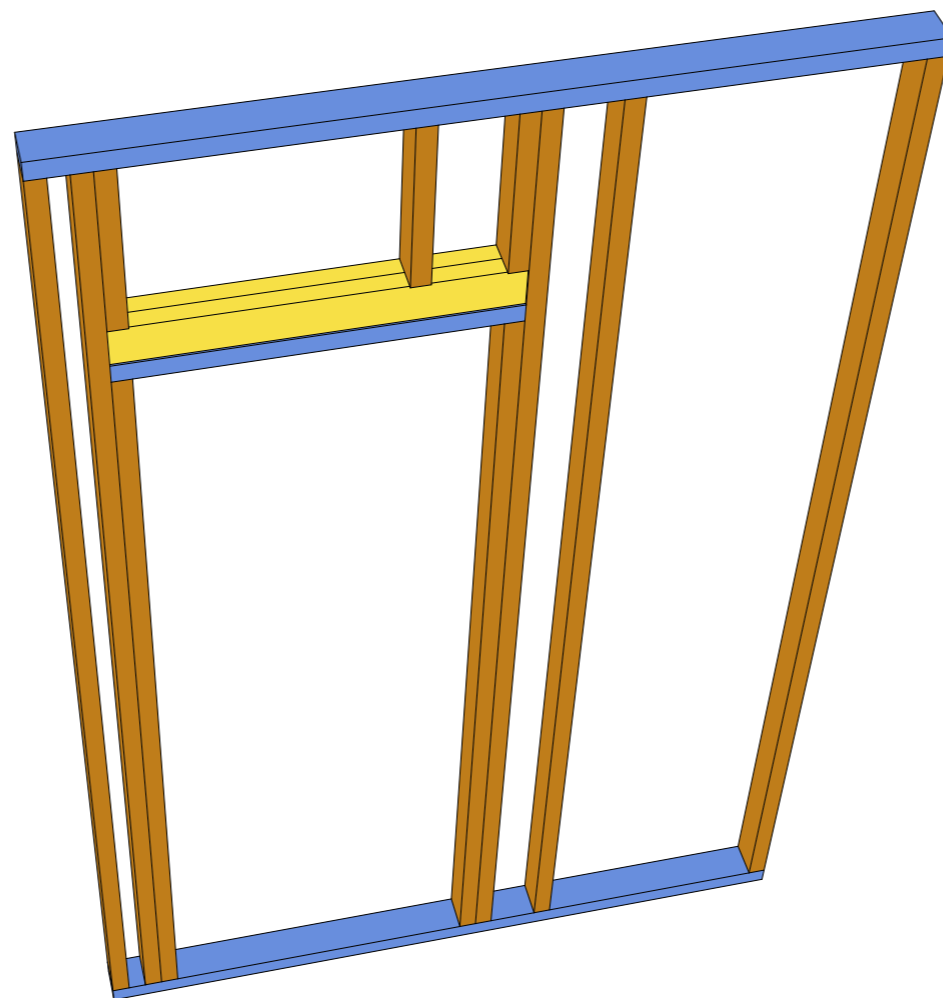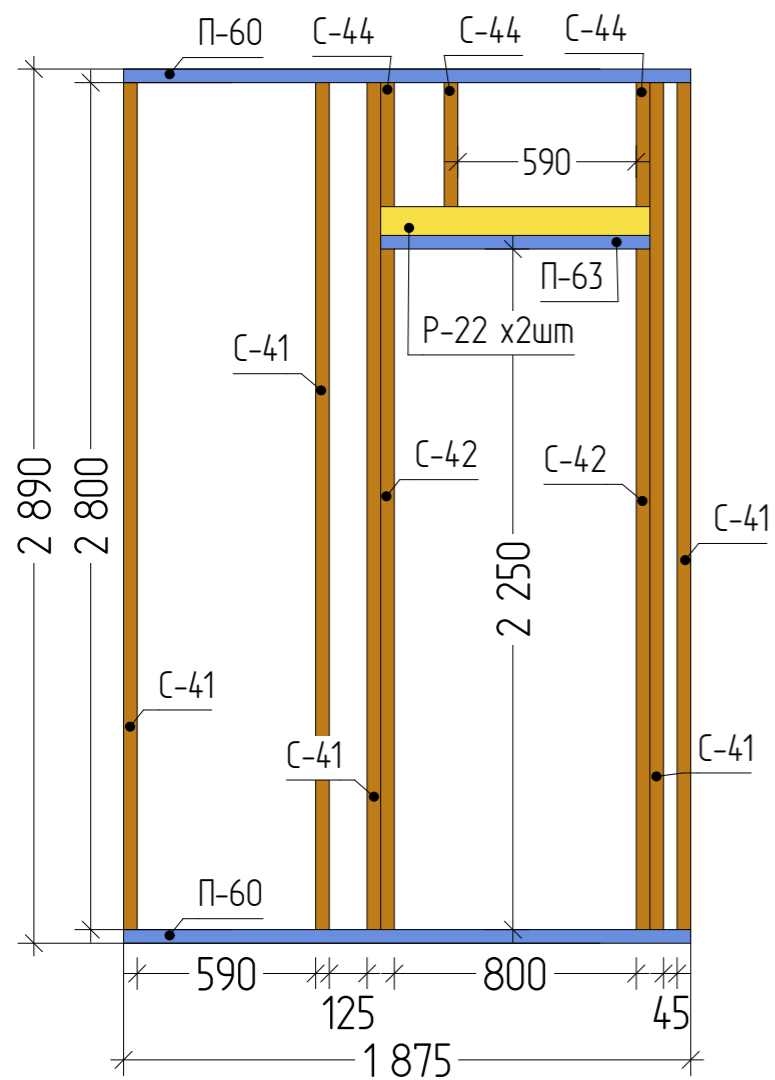

Спецификация элементов каркаса стены 1-17

Позиция	Наименование	Длина, мм	Кол-во
П-60	Прогон, Доска 45х 95 мм; L=1,88 м	1 875	2
П-63	Прогон, Доска 45х 95 мм; L=0,89 м	890	1
Р-22	Ригель, Доска 45х 95 мм; L=0,89 м	890	2
С-41	Стойка, Доска 45х 95 мм; L=2,80 м	2 800	5
С-42	Стойка, Доска 45х 95 мм; L=2,25 м	2 250	2
С-44	Стойка, Доска 45х 95 мм; L=0,41 м	410	3
			15


Индивидуальный жилой дом

Дом "Казань"

Стадия	Лист	Листов
КР	35	78

Схема сборки стен 1-17

KronaVilleru

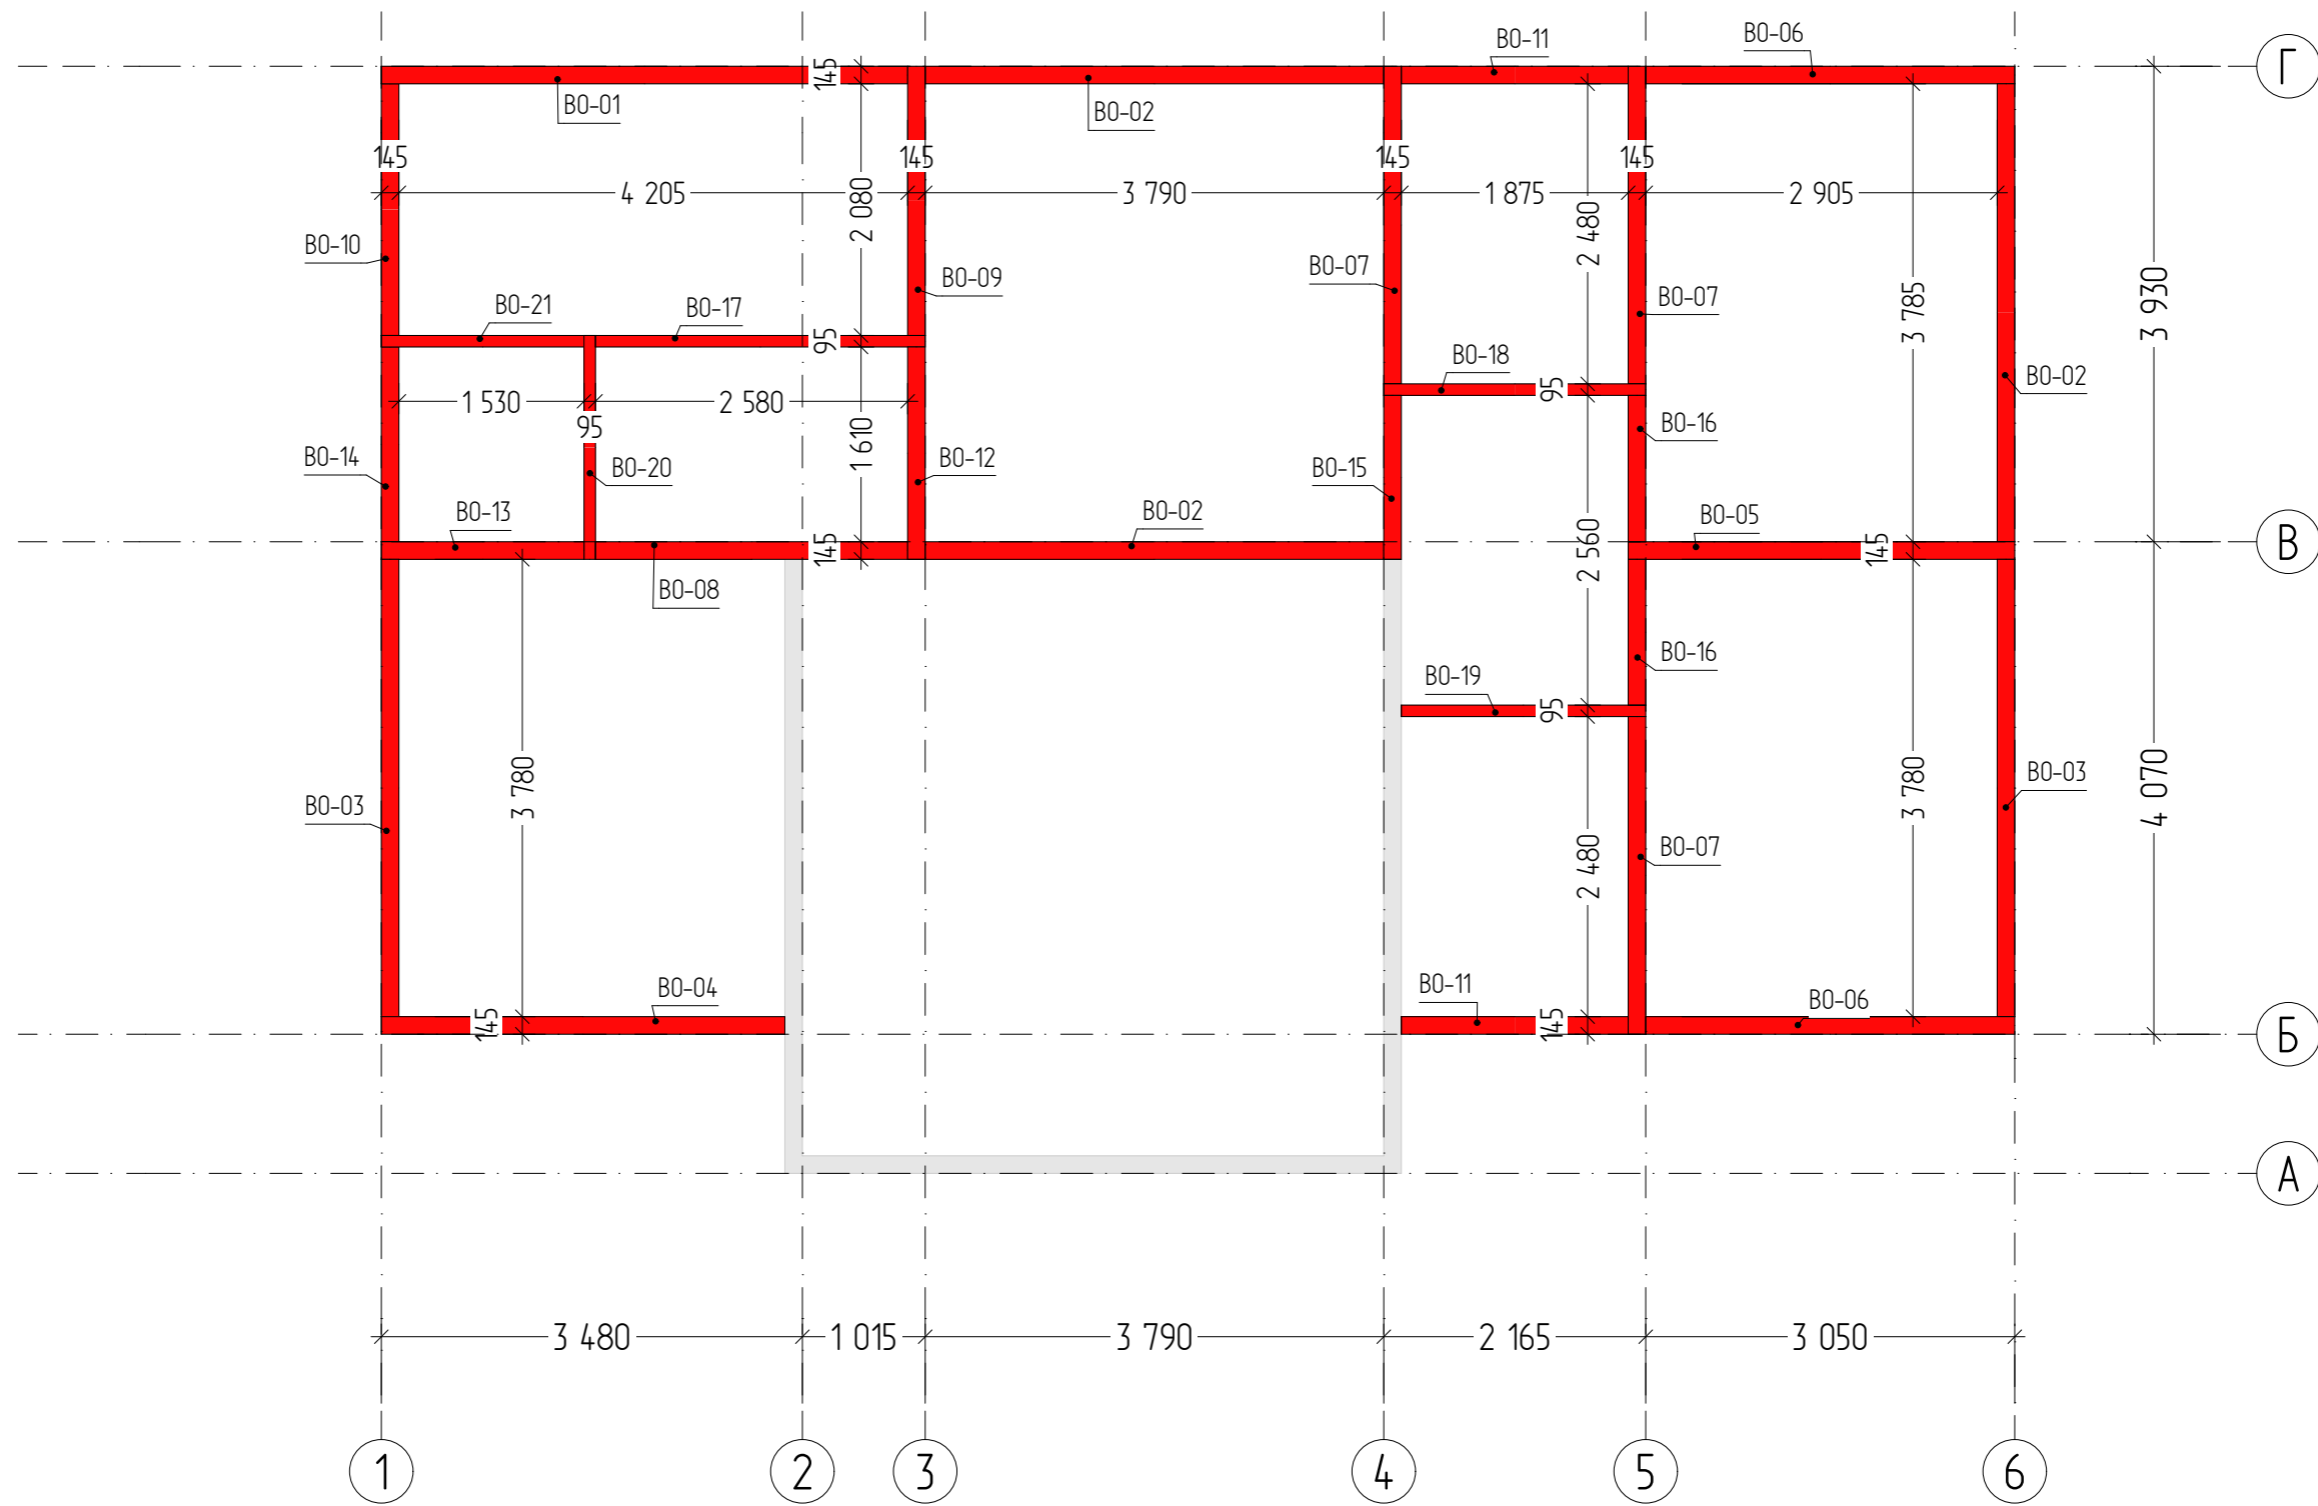




Спецификация элементов вторая верхняя обвязка первого этажа

Позиция	Наименование	Длина, мм	Кол-во
BO-01	Прогон, Доска 45x145 мм; L=4,35 м	4 350	1
BO-02	Прогон, Доска 45x145 мм; L=3,79 м	3 785	3
BO-03	Прогон, Доска 45x145 мм; L=3,78 м	3 780	2
BO-04	Прогон, Доска 45x145 мм; L=3,34 м	3 335	1
BO-05	Прогон, Доска 45x145 мм; L=3,20 м	3 195	1
BO-06	Прогон, Доска 45x145 мм; L=3,05 м	3 050	2
BO-07	Прогон, Доска 45x145 мм; L=2,63 м	2 625	3
BO-08	Прогон, Доска 45x145 мм; L=2,58 м	2 580	1
BO-09	Прогон, Доска 45x145 мм; L=2,23 м	2 225	1
BO-10	Прогон, Доска 45x145 мм; L=2,08 м	2 080	1
BO-11	Прогон, Доска 45x145 мм; L=1,88 м	1 875	2

Спецификация элементов вторая верхняя обвязка первого этажа

Позиция	Наименование	Длина, мм	Кол-во
BO-12	Прогон, Доска 45x145 мм; L=1,76 м	1 755	1
BO-13	Прогон, Доска 45x145 мм; L=1,68 м	1 675	1
BO-14	Прогон, Доска 45x145 мм; L=1,61 м	1 610	1
BO-15	Прогон, Доска 45x145 мм; L=1,36 м	1 355	1
BO-16	Прогон, Доска 45x145 мм; L=1,21 м	1 205	2
BO-17	Прогон, Доска 45x 95 мм; L=2,73 м	2 725	1
BO-18	Прогон, Доска 45x 95 мм; L=2,17 м	2 165	1
BO-19	Прогон, Доска 45x 95 мм; L=2,02 м	2 020	1
BO-20	Прогон, Доска 45x 95 мм; L=1,85 м	1 850	1
BO-21	Прогон, Доска 45x 95 мм; L=1,68 м	1 675	1
			29

Индивидуальный жилой дом			
Дом "Казань"	Стадия	Лист	Листов
	КР	36	78
Схема второй верхней обвязки 1 этажа		KronaVille.ru	

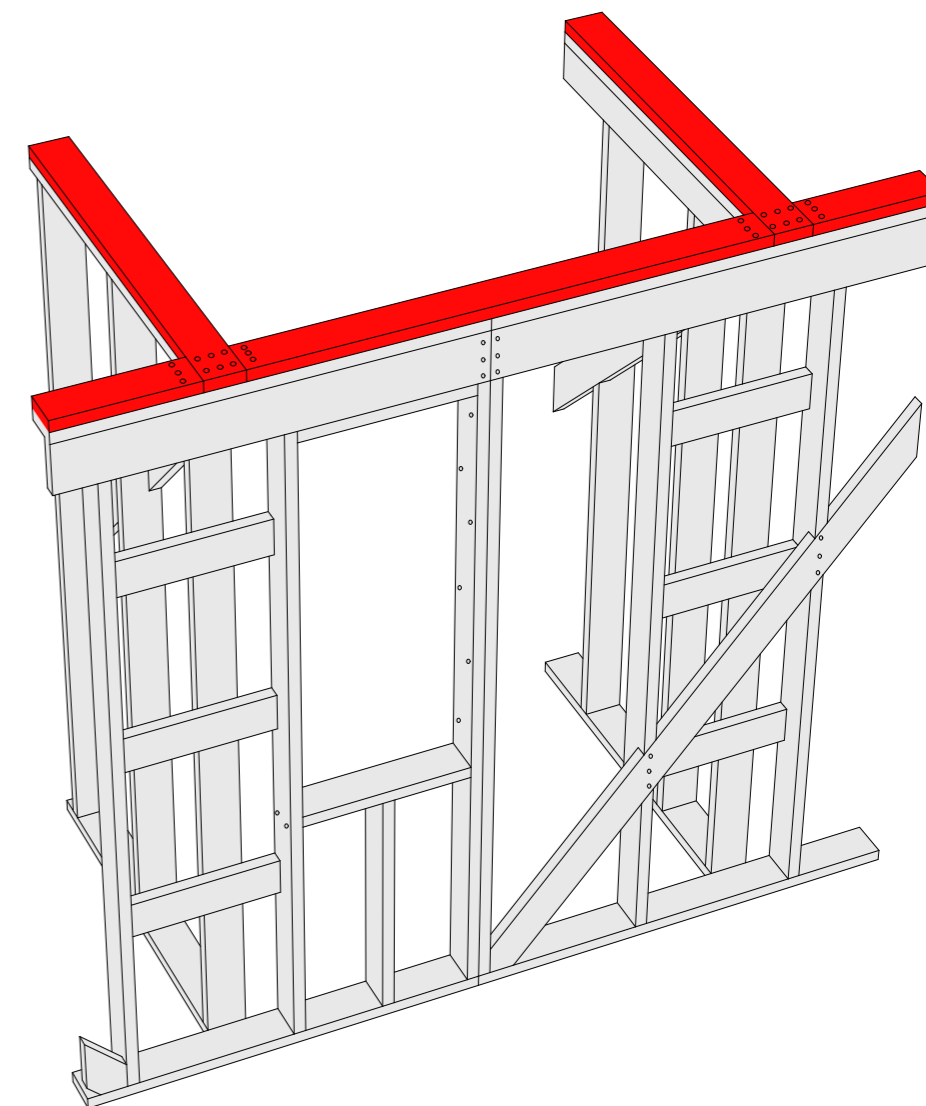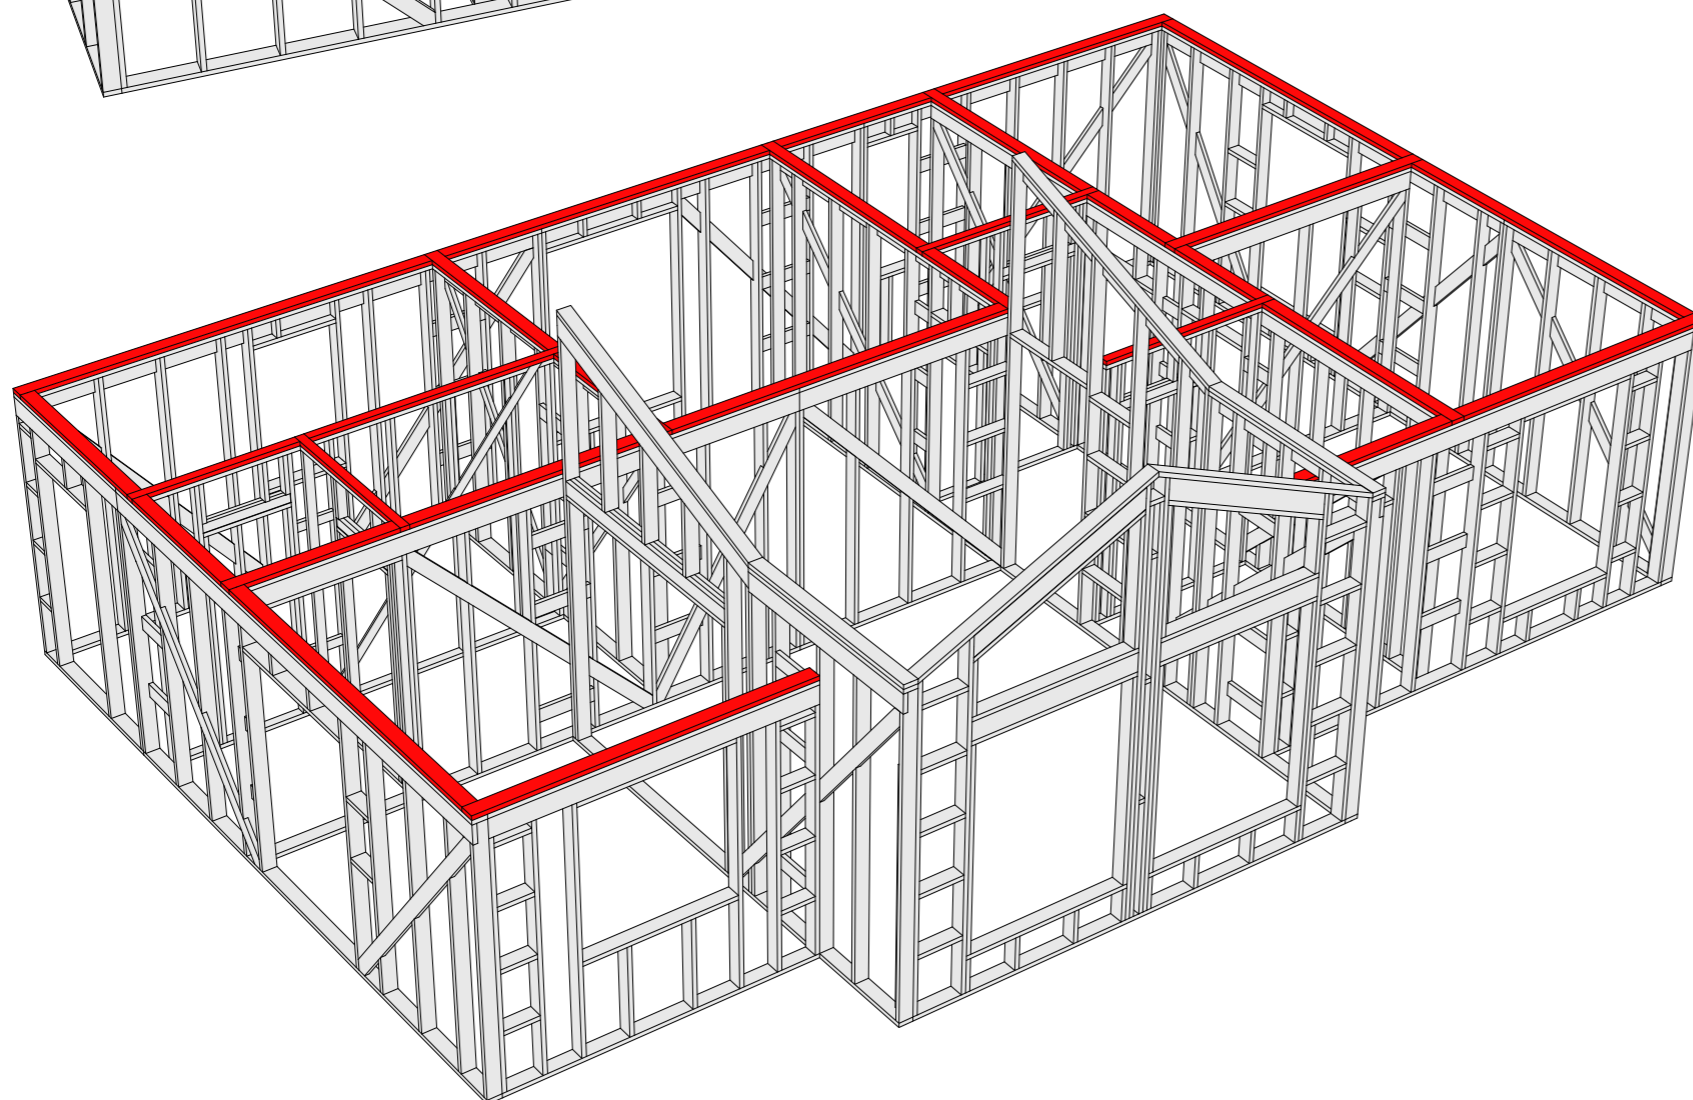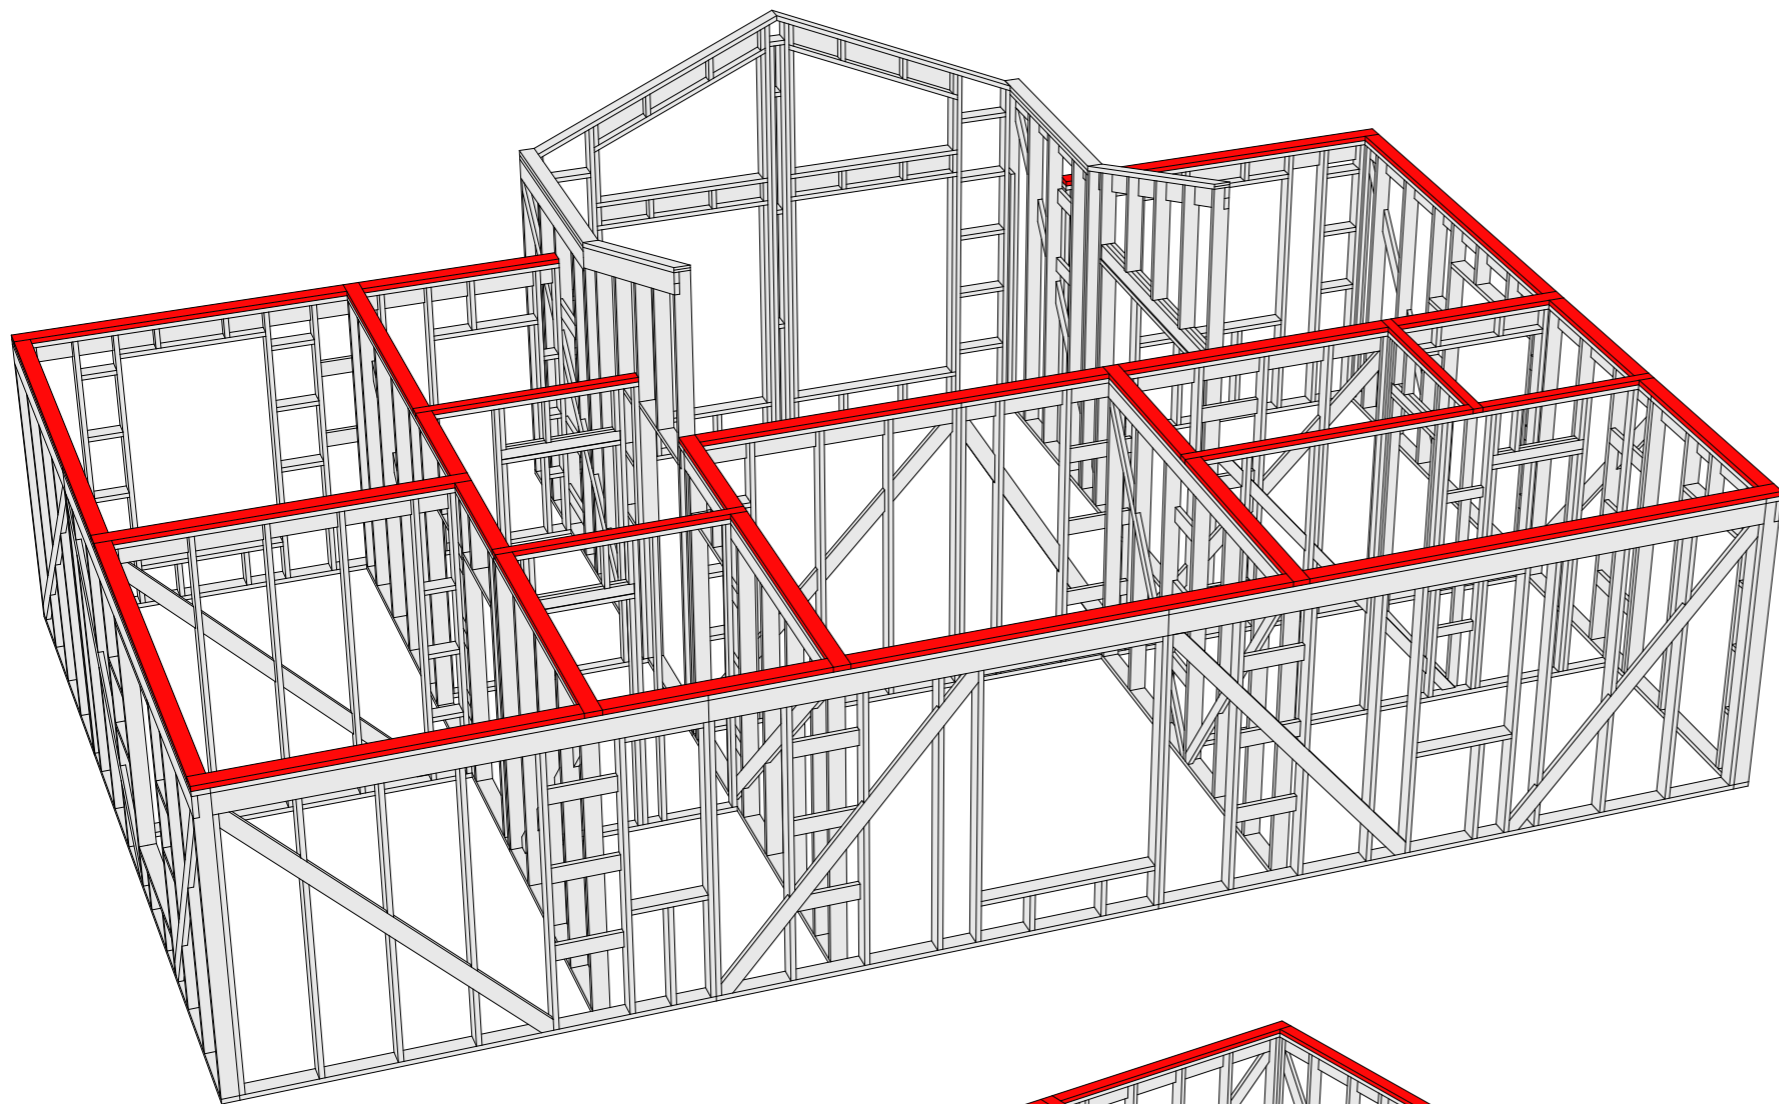

Индивидуальный жилой дом

Дом "Казань"

Стадия  
КР


Лист  
37

Листов  
78

Модель второй верхней обвязки 1 этажа

KronaVilleru



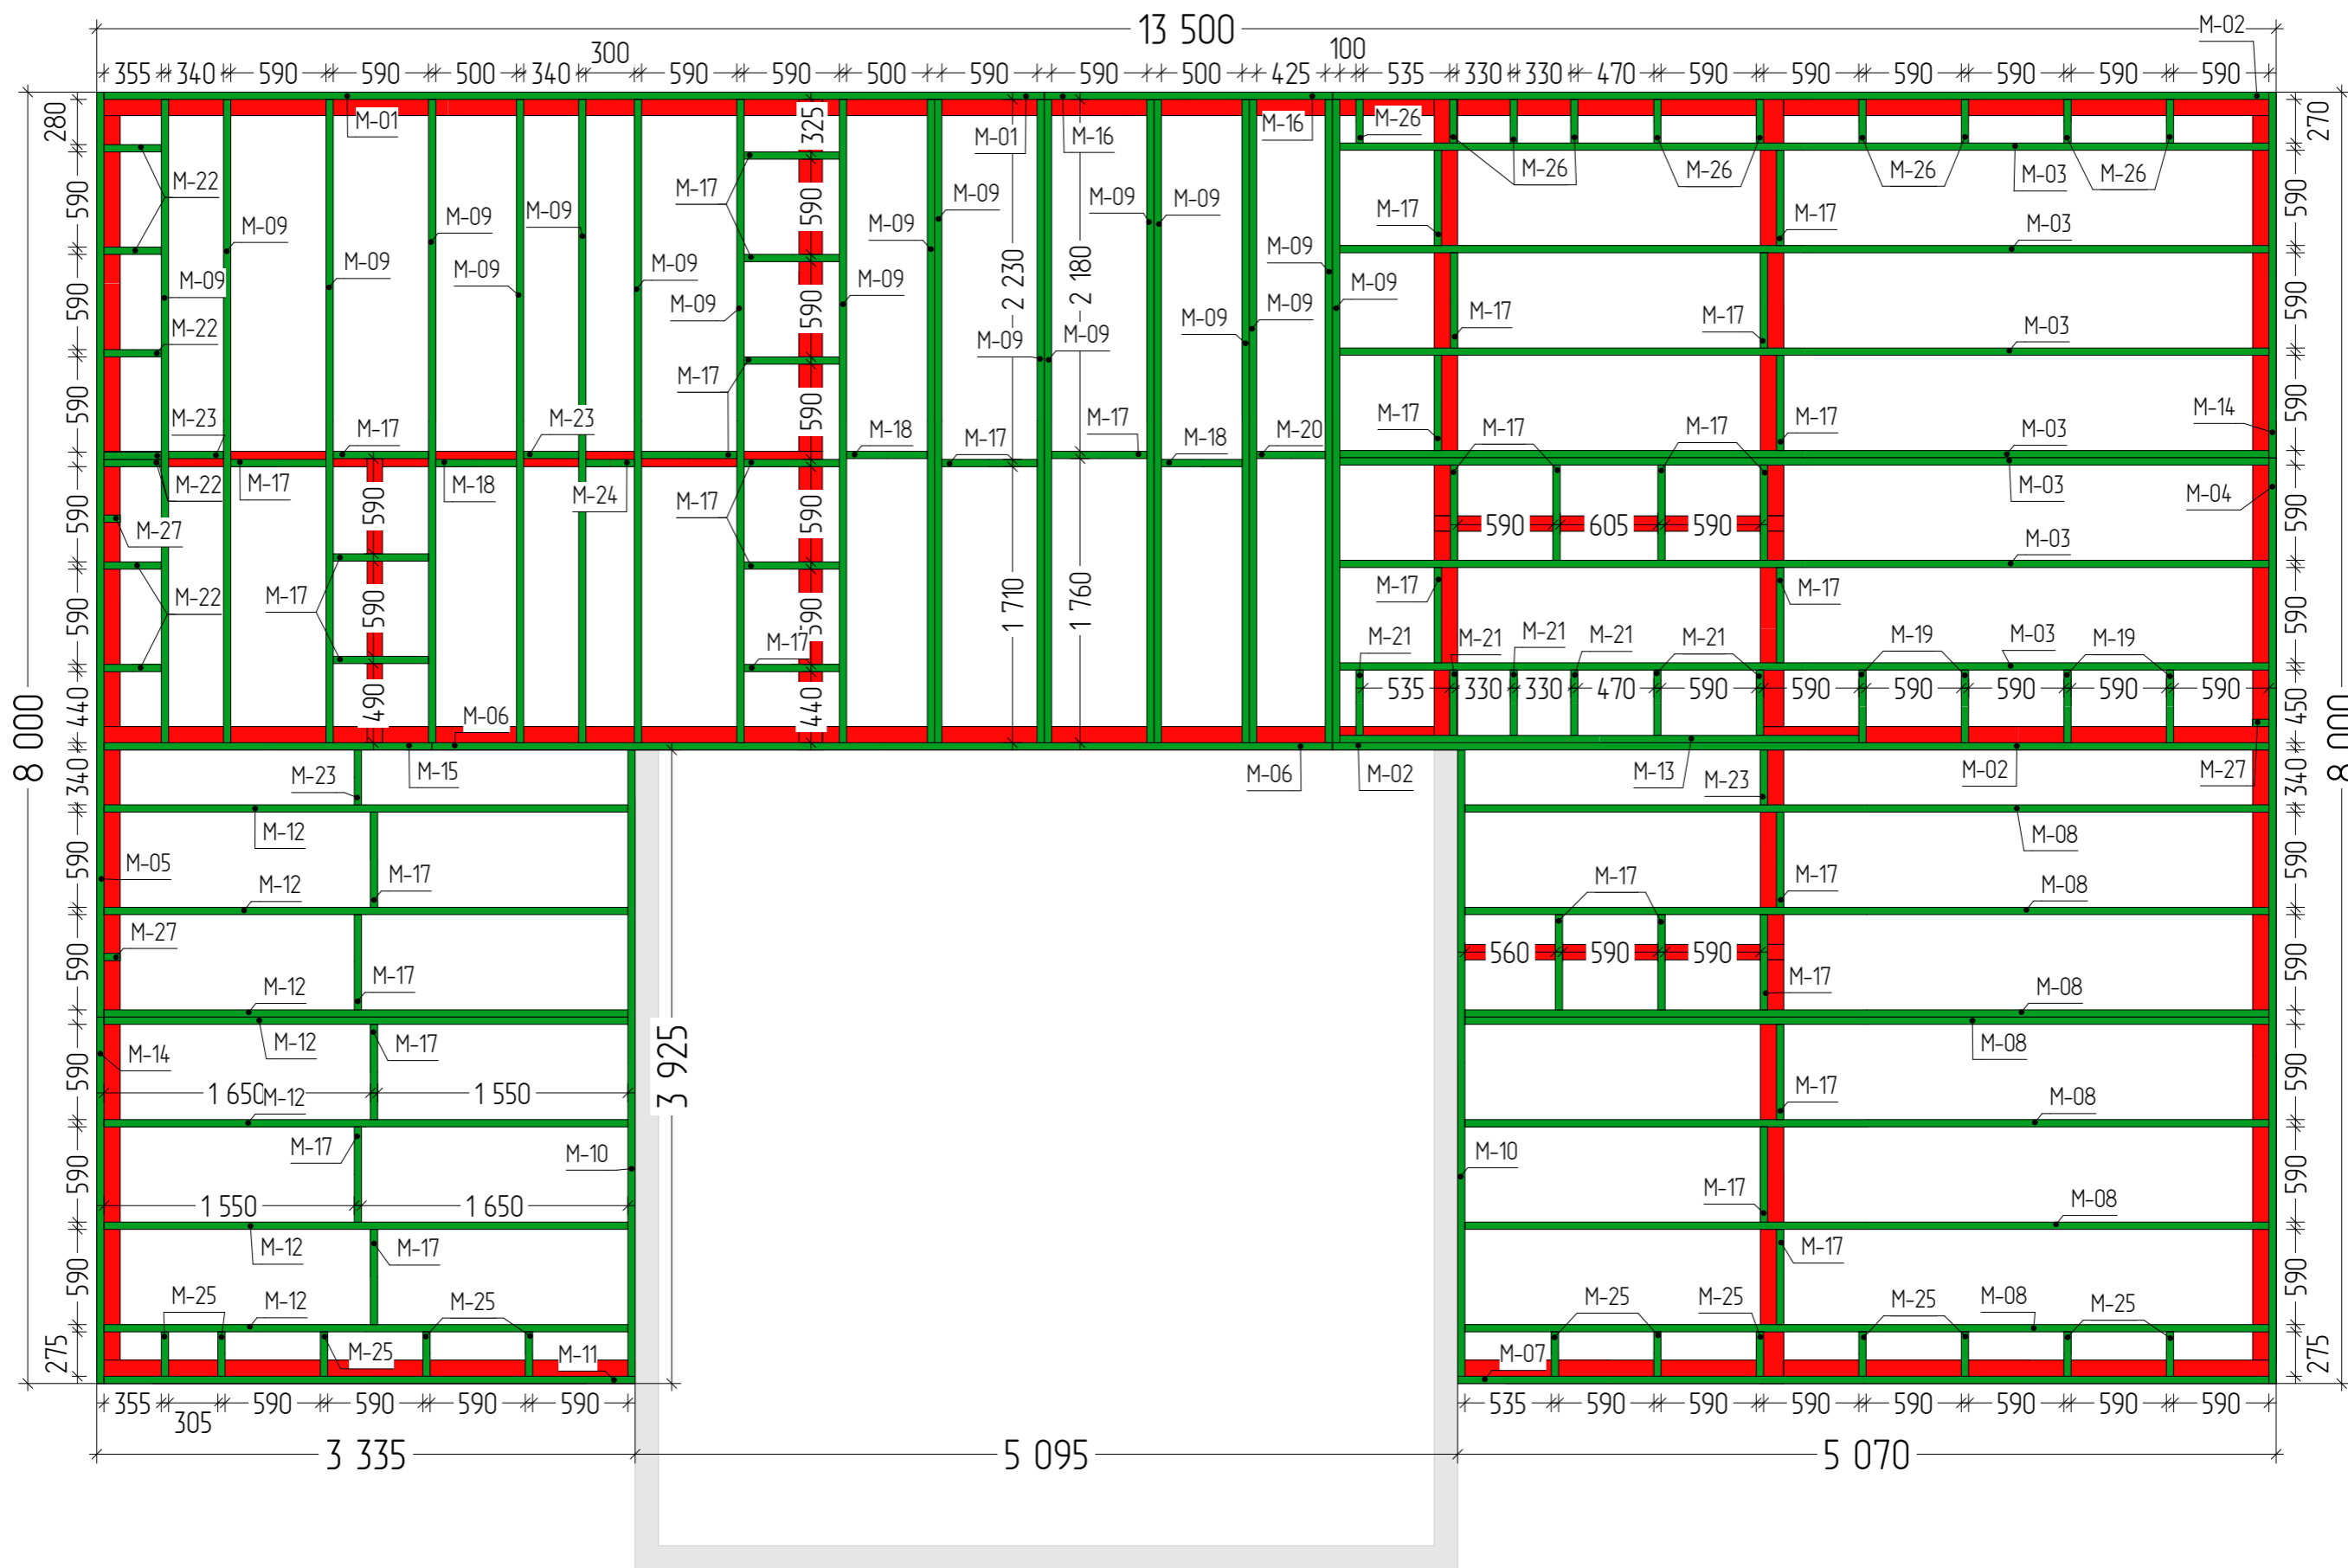


Индивидуальный жилой дом

Дом "Казань"


Стадия	Лист	Листов
КР	38	78

Схема сборки межэтажного перекрытия

KronaVille.ru

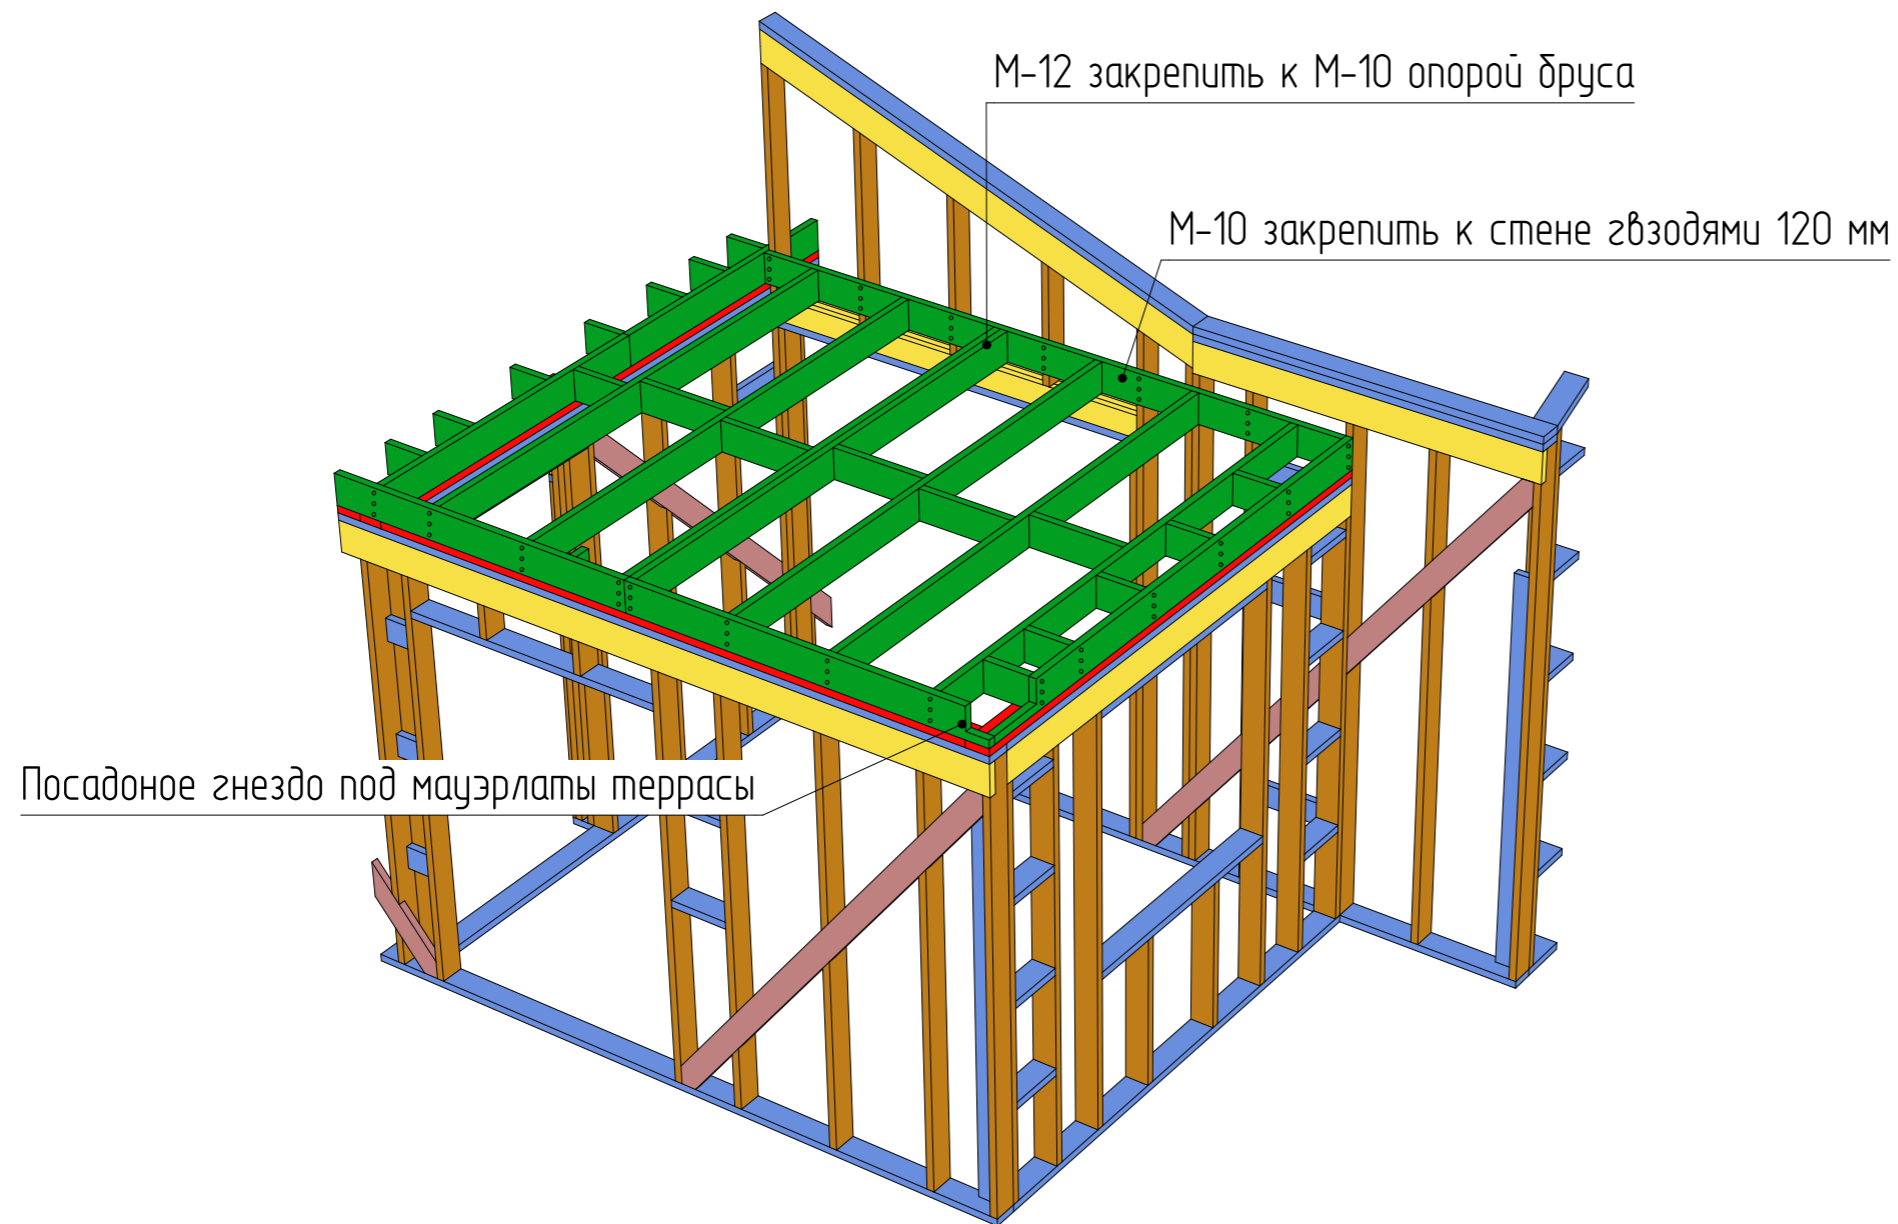


Спецификация элементов межэтажного перекрытия			
Позиция	Наименование	Длина, мм	Кол-во
M-01	Лага, Доска 45x195 мм; L=5,83 м	5 825	1
M-02	Лага, Доска 45x195 мм; L=5,80 м	5 800	2
M-03	Лага, Доска 45x195 мм; L=5,76 м	5 755	7
M-04	Лага, Доска 45x195 мм; L=5,74 м	5 735	1
M-05	Лага, Доска 45x195 мм; L=5,73 м	5 730	1
M-06	Лага, Доска 45x195 мм; L=5,58 м	5 580	1
M-07	Лага, Доска 45x195 мм; L=5,03 м	5 025	1
M-08	Лага, Доска 45x195 мм; L=4,98 м	4 980	7
M-09	Лага, Доска 45x195 мм; L=3,99 м	3 985	19
M-10	Лага, Доска 45x195 мм; L=3,88 м	3 880	2
M-11	Лага, Доска 45x195 мм; L=3,29 м	3 290	1
M-12	Лага, Доска 45x195 мм; L=3,25 м	3 245	7
M-13	Лага, Доска 45x195 мм; L=3,22 м	3 215	1
M-14	Лага, Доска 45x195 мм; L=2,27 м	2 265	2
M-15	Лага, Доска 45x195 мм; L=2,03 м	2 030	1
M-16	Лага, Доска 45x195 мм; L=1,79 м	1 785	1
M-17	Распорка, Доска 45x195 мм; L=0,59 м	590	37
M-18	Распорка, Доска 45x195 мм; L=0,50 м	500	3
M-19	Распорка, Доска 45x195 мм; L=0,45 м	450	4
M-20	Распорка, Доска 45x195 мм; L=0,43 м	425	1
M-21	Распорка, Доска 45x195 мм; L=0,41 м	405	6
M-22	Распорка, Доска 45x195 мм; L=0,36 м	355	7
M-23	Распорка, Доска 45x195 мм; L=0,34 м	340	4
M-24	Распорка, Доска 45x195 мм; L=0,30 м	300	1
M-25	Распорка, Доска 45x195 мм; L=0,28 м	275	12
M-26	Распорка, Доска 45x195 мм; L=0,27 м	270	10
M-27	Распорка, Доска 45x195 мм; L=0,10 м	100	3
			143

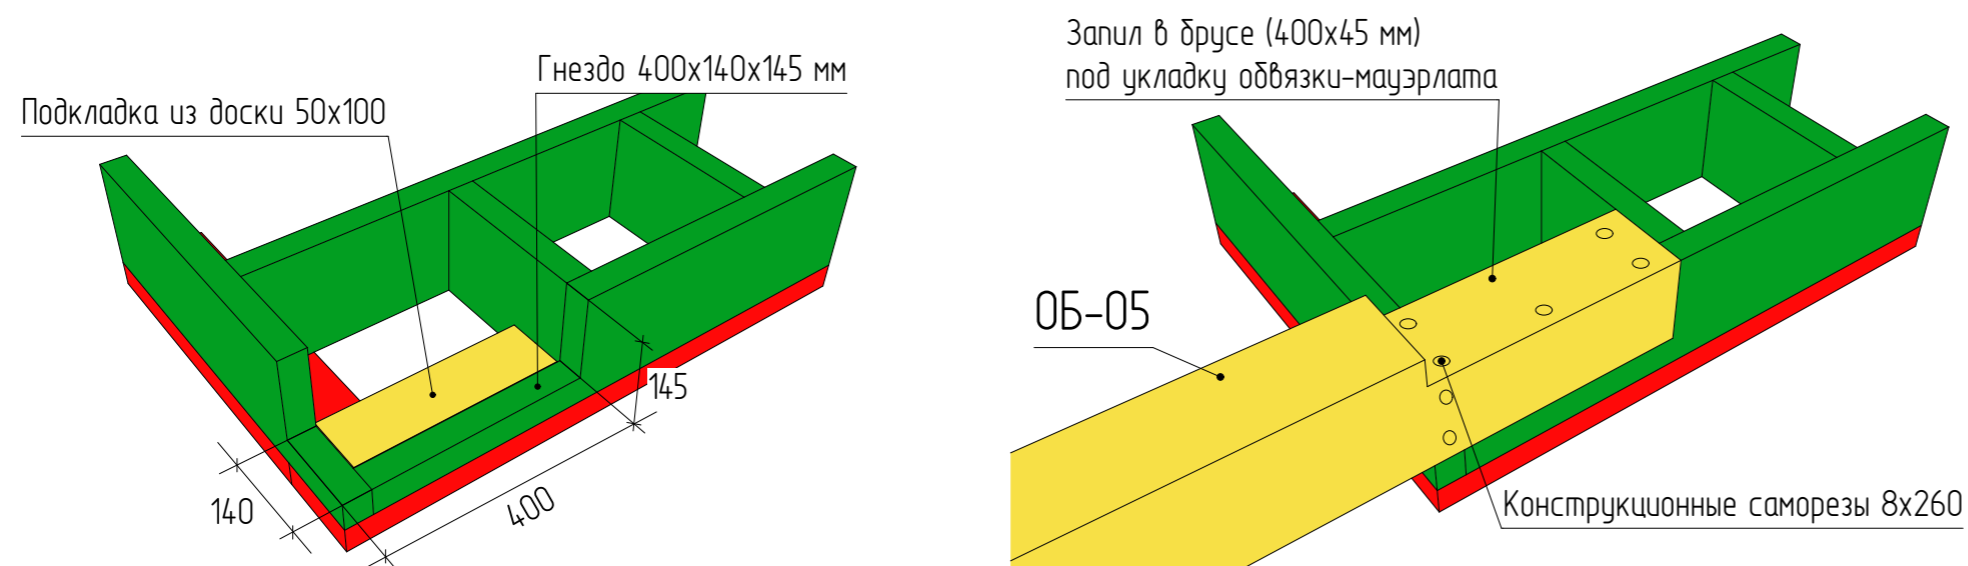

Индивидуальный жилой дом			
Дом "Казань"	Стадия	Лист	Листов
	КР	39	78
Спецификация межэтажного перекрытия		KronaVille.ru	



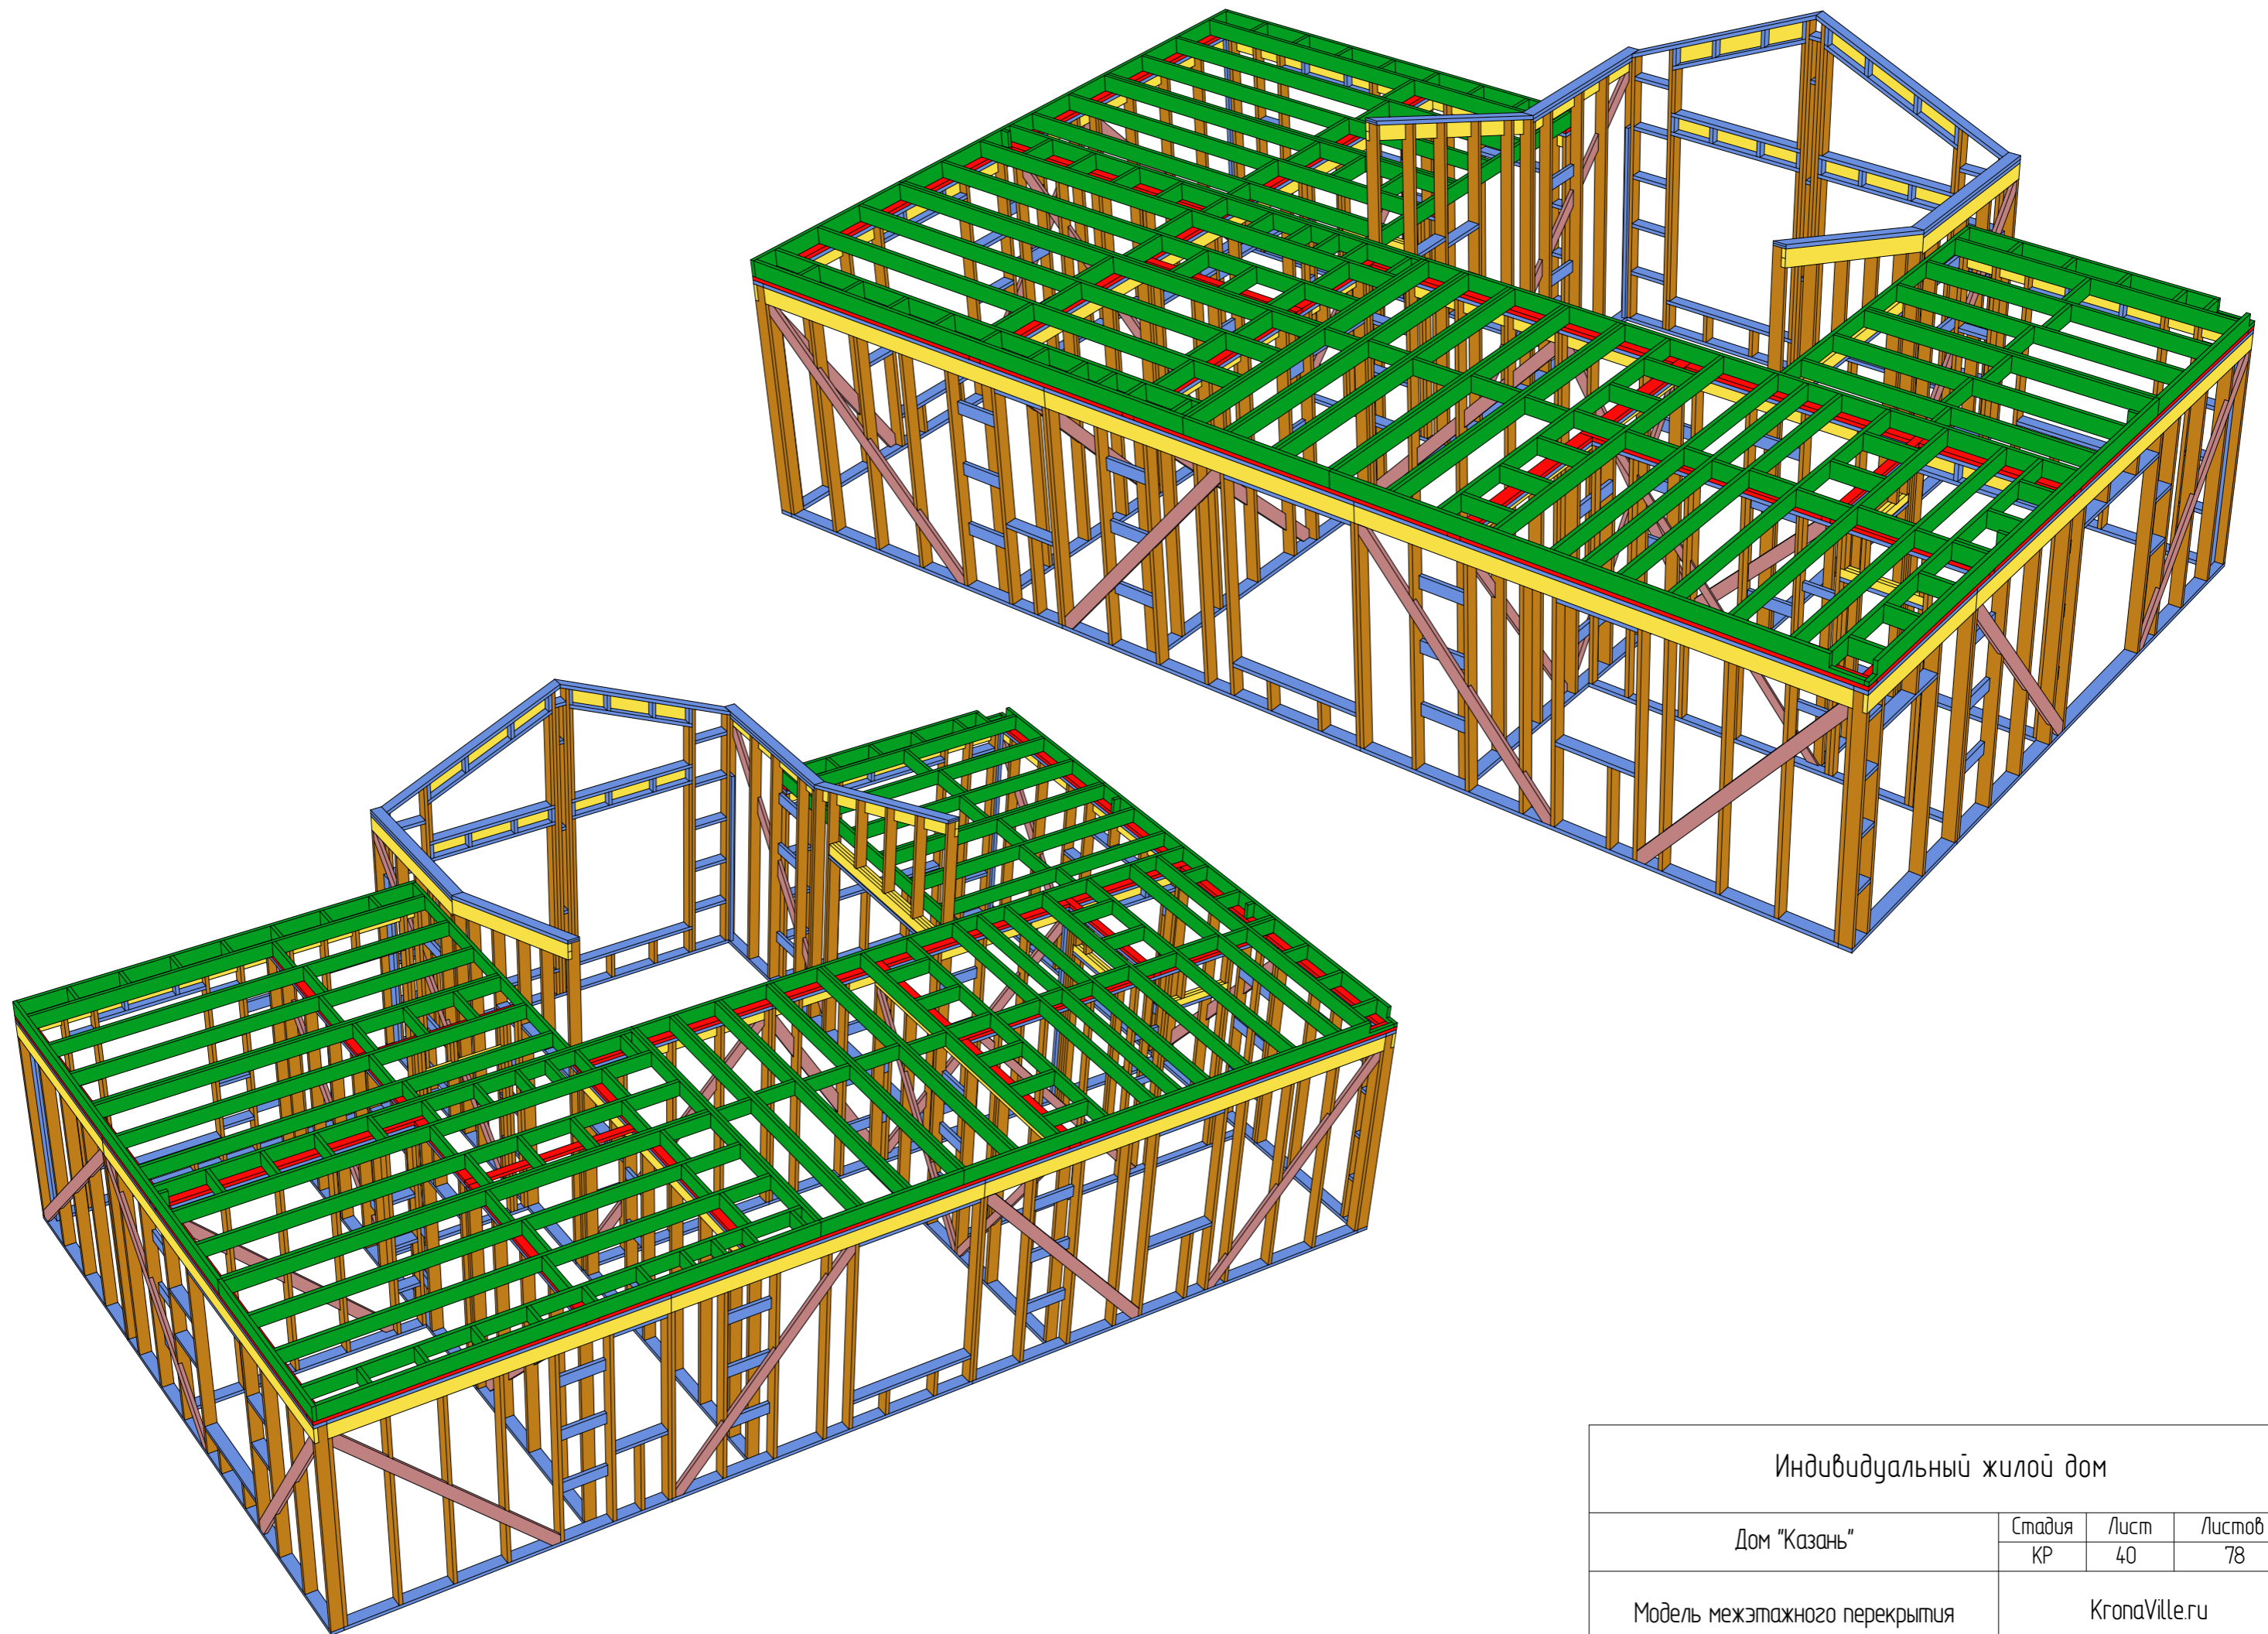

Индивидуальный жилой дом

Дом "Казань"


Стадия  
КР

Лист  
40

Листов  
78

Модель межэтажного перекрытия


KronaVilleru

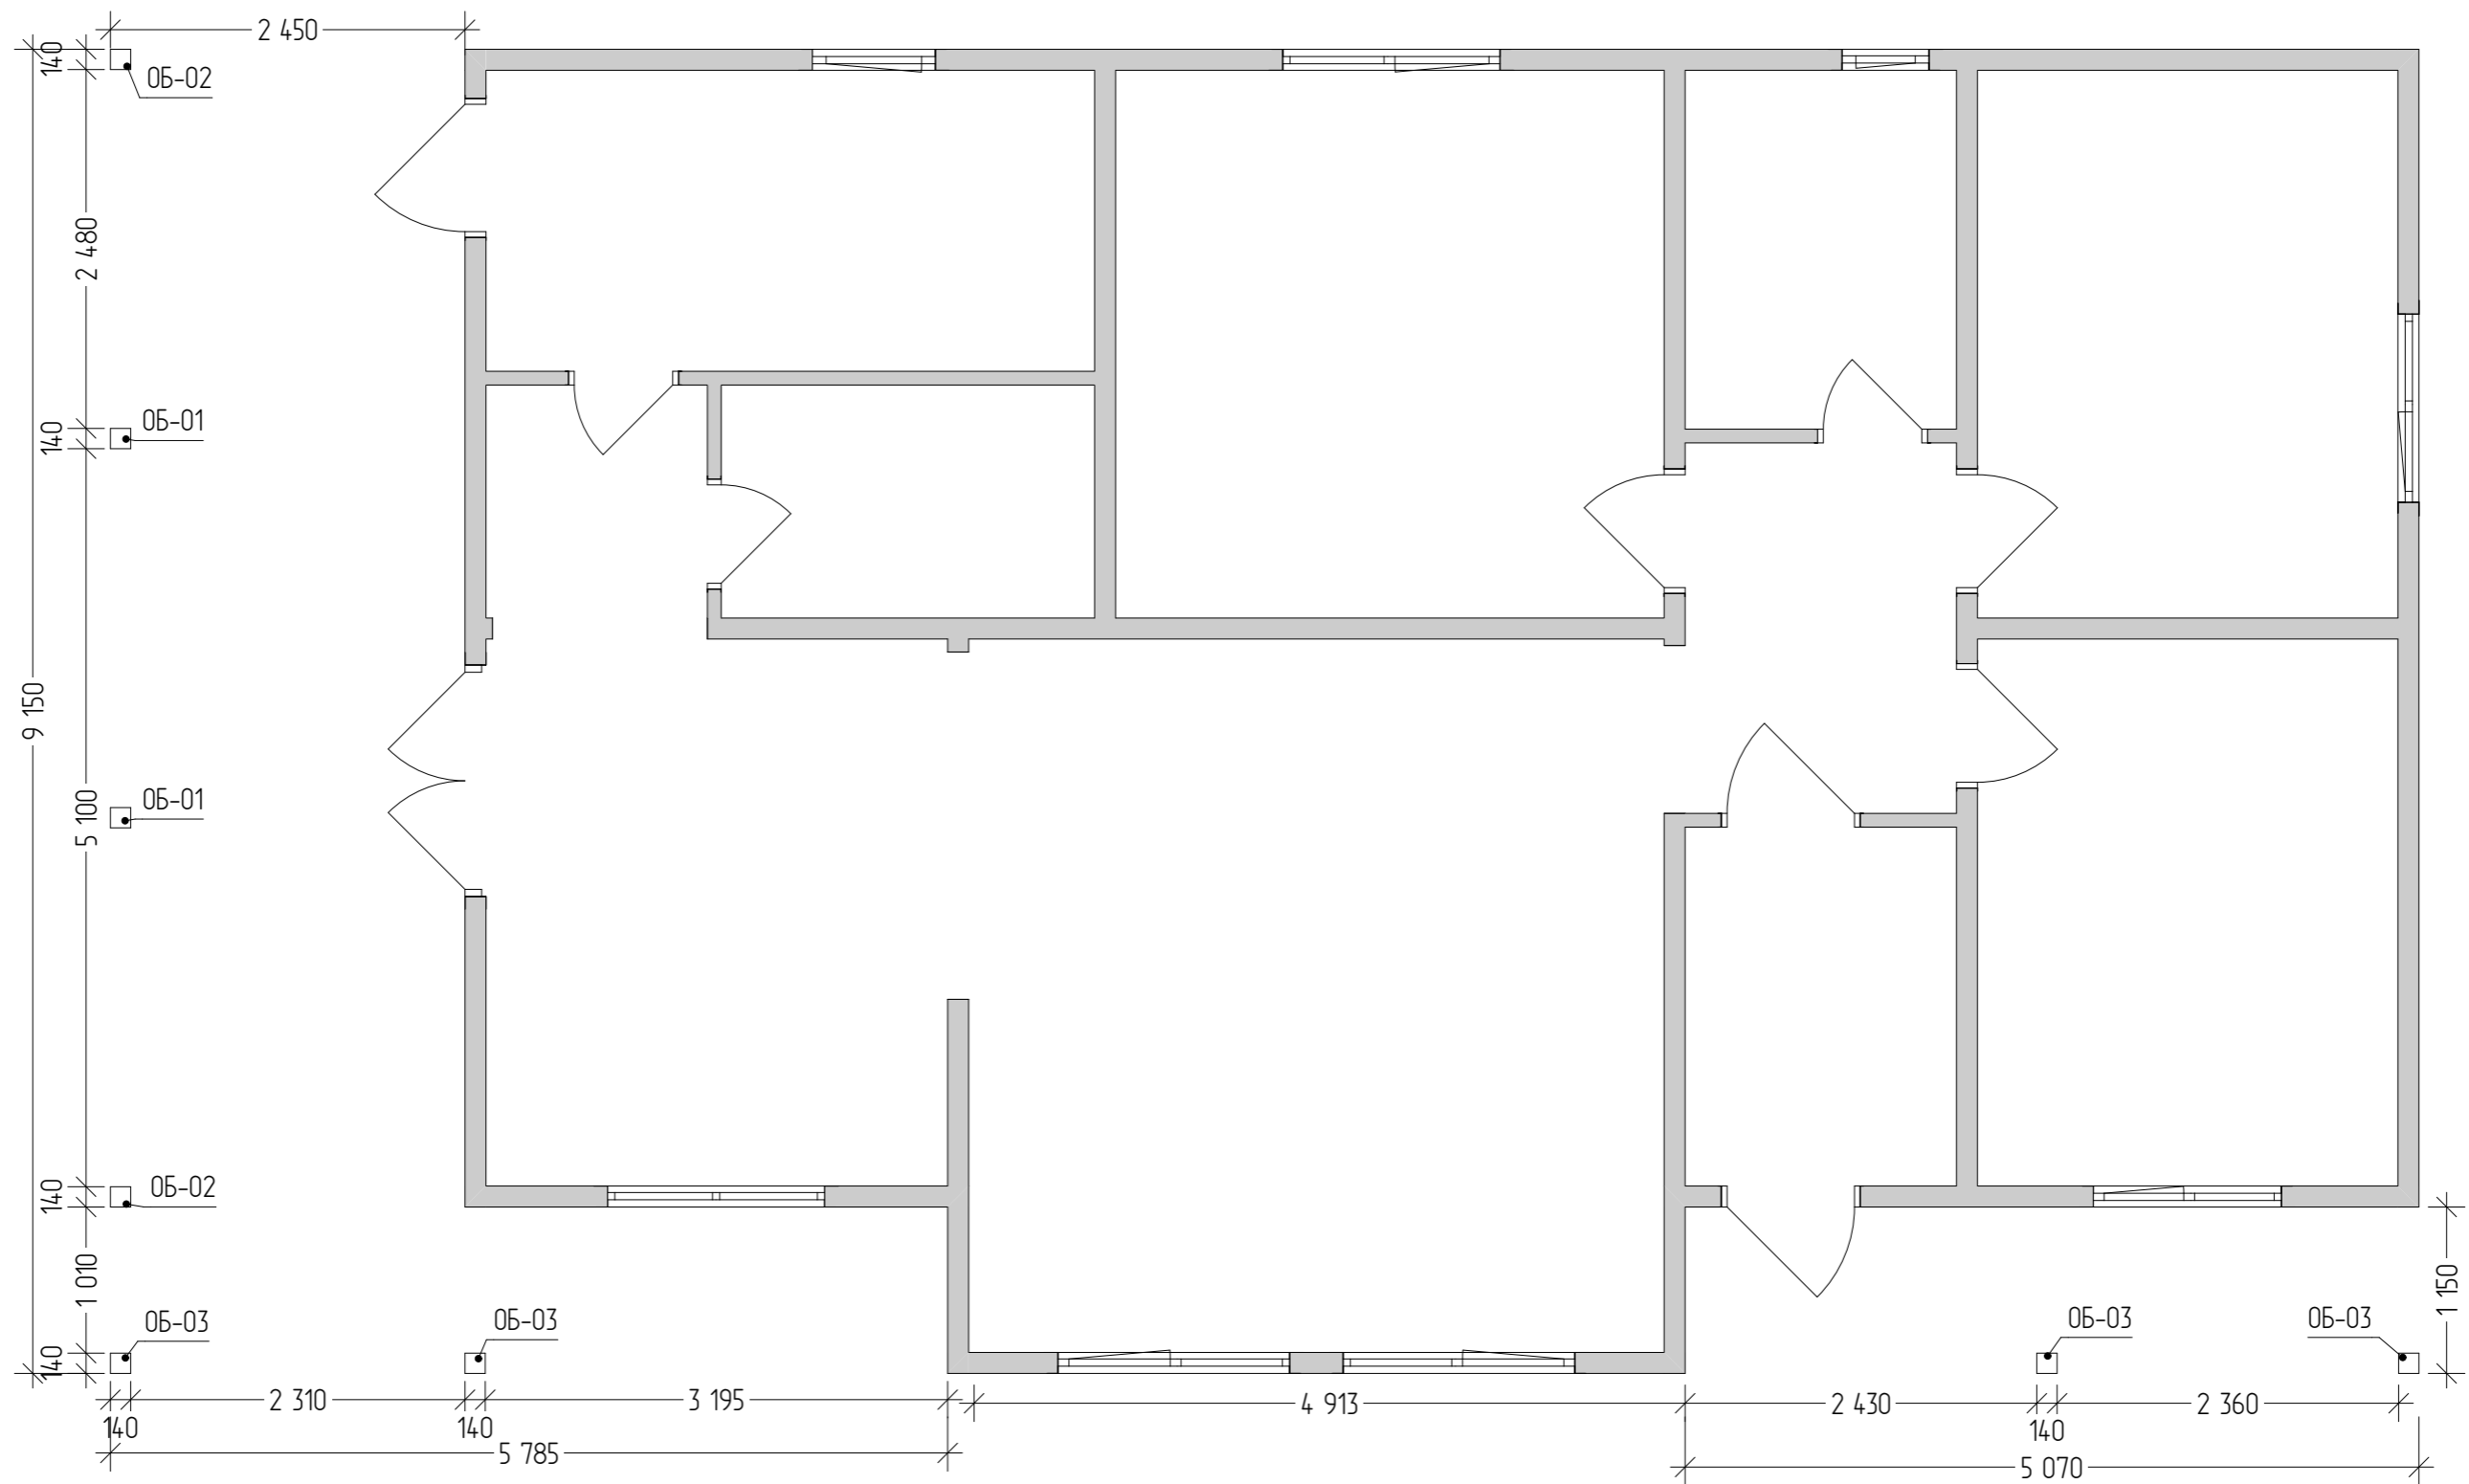

Спецификация каркаса террасы и крыльца			
Позиция	Наименование	Длина, мм	Кол-во
0Б-01	Стойка, Брус140x140 мм; L=3,99 м	3 990	2
0Б-02	Стойка, Брус140x140 мм; L=3,04 м	3 040	2
0Б-03	Стойка, Брус140x140 мм; L=2,76 м	2 760	4
0Б-04	Мауэрлат, Брус140x190 мм; L=5,92 м	5 915	1
0Б-05	Мауэрлат, Брус140x190 мм; L=3,55 м	3 550	2
0Б-06	Мауэрлат, Брус140x190 мм; L=3,45 м	3 450	1
0Б-07	Мауэрлат, Брус140x190 мм; L=3,30 м	3 295	2
0Б-08	Мауэрлат, Брус140x190 мм; L=3,29 м	3 290	1
0Б-09	Прогон, Брус140x140 мм; L=2,76 м	2 760	1
0Б-10	Прогон, Брус140x140 мм; L=2,62 м	2 620	2
			18


Индивидуальный жилой дом			
Дом "Казань"	Стадия	Лист	Листов
	КР	41	78
Схема установки стоек террасы и крыльца		KronaVille.ru	



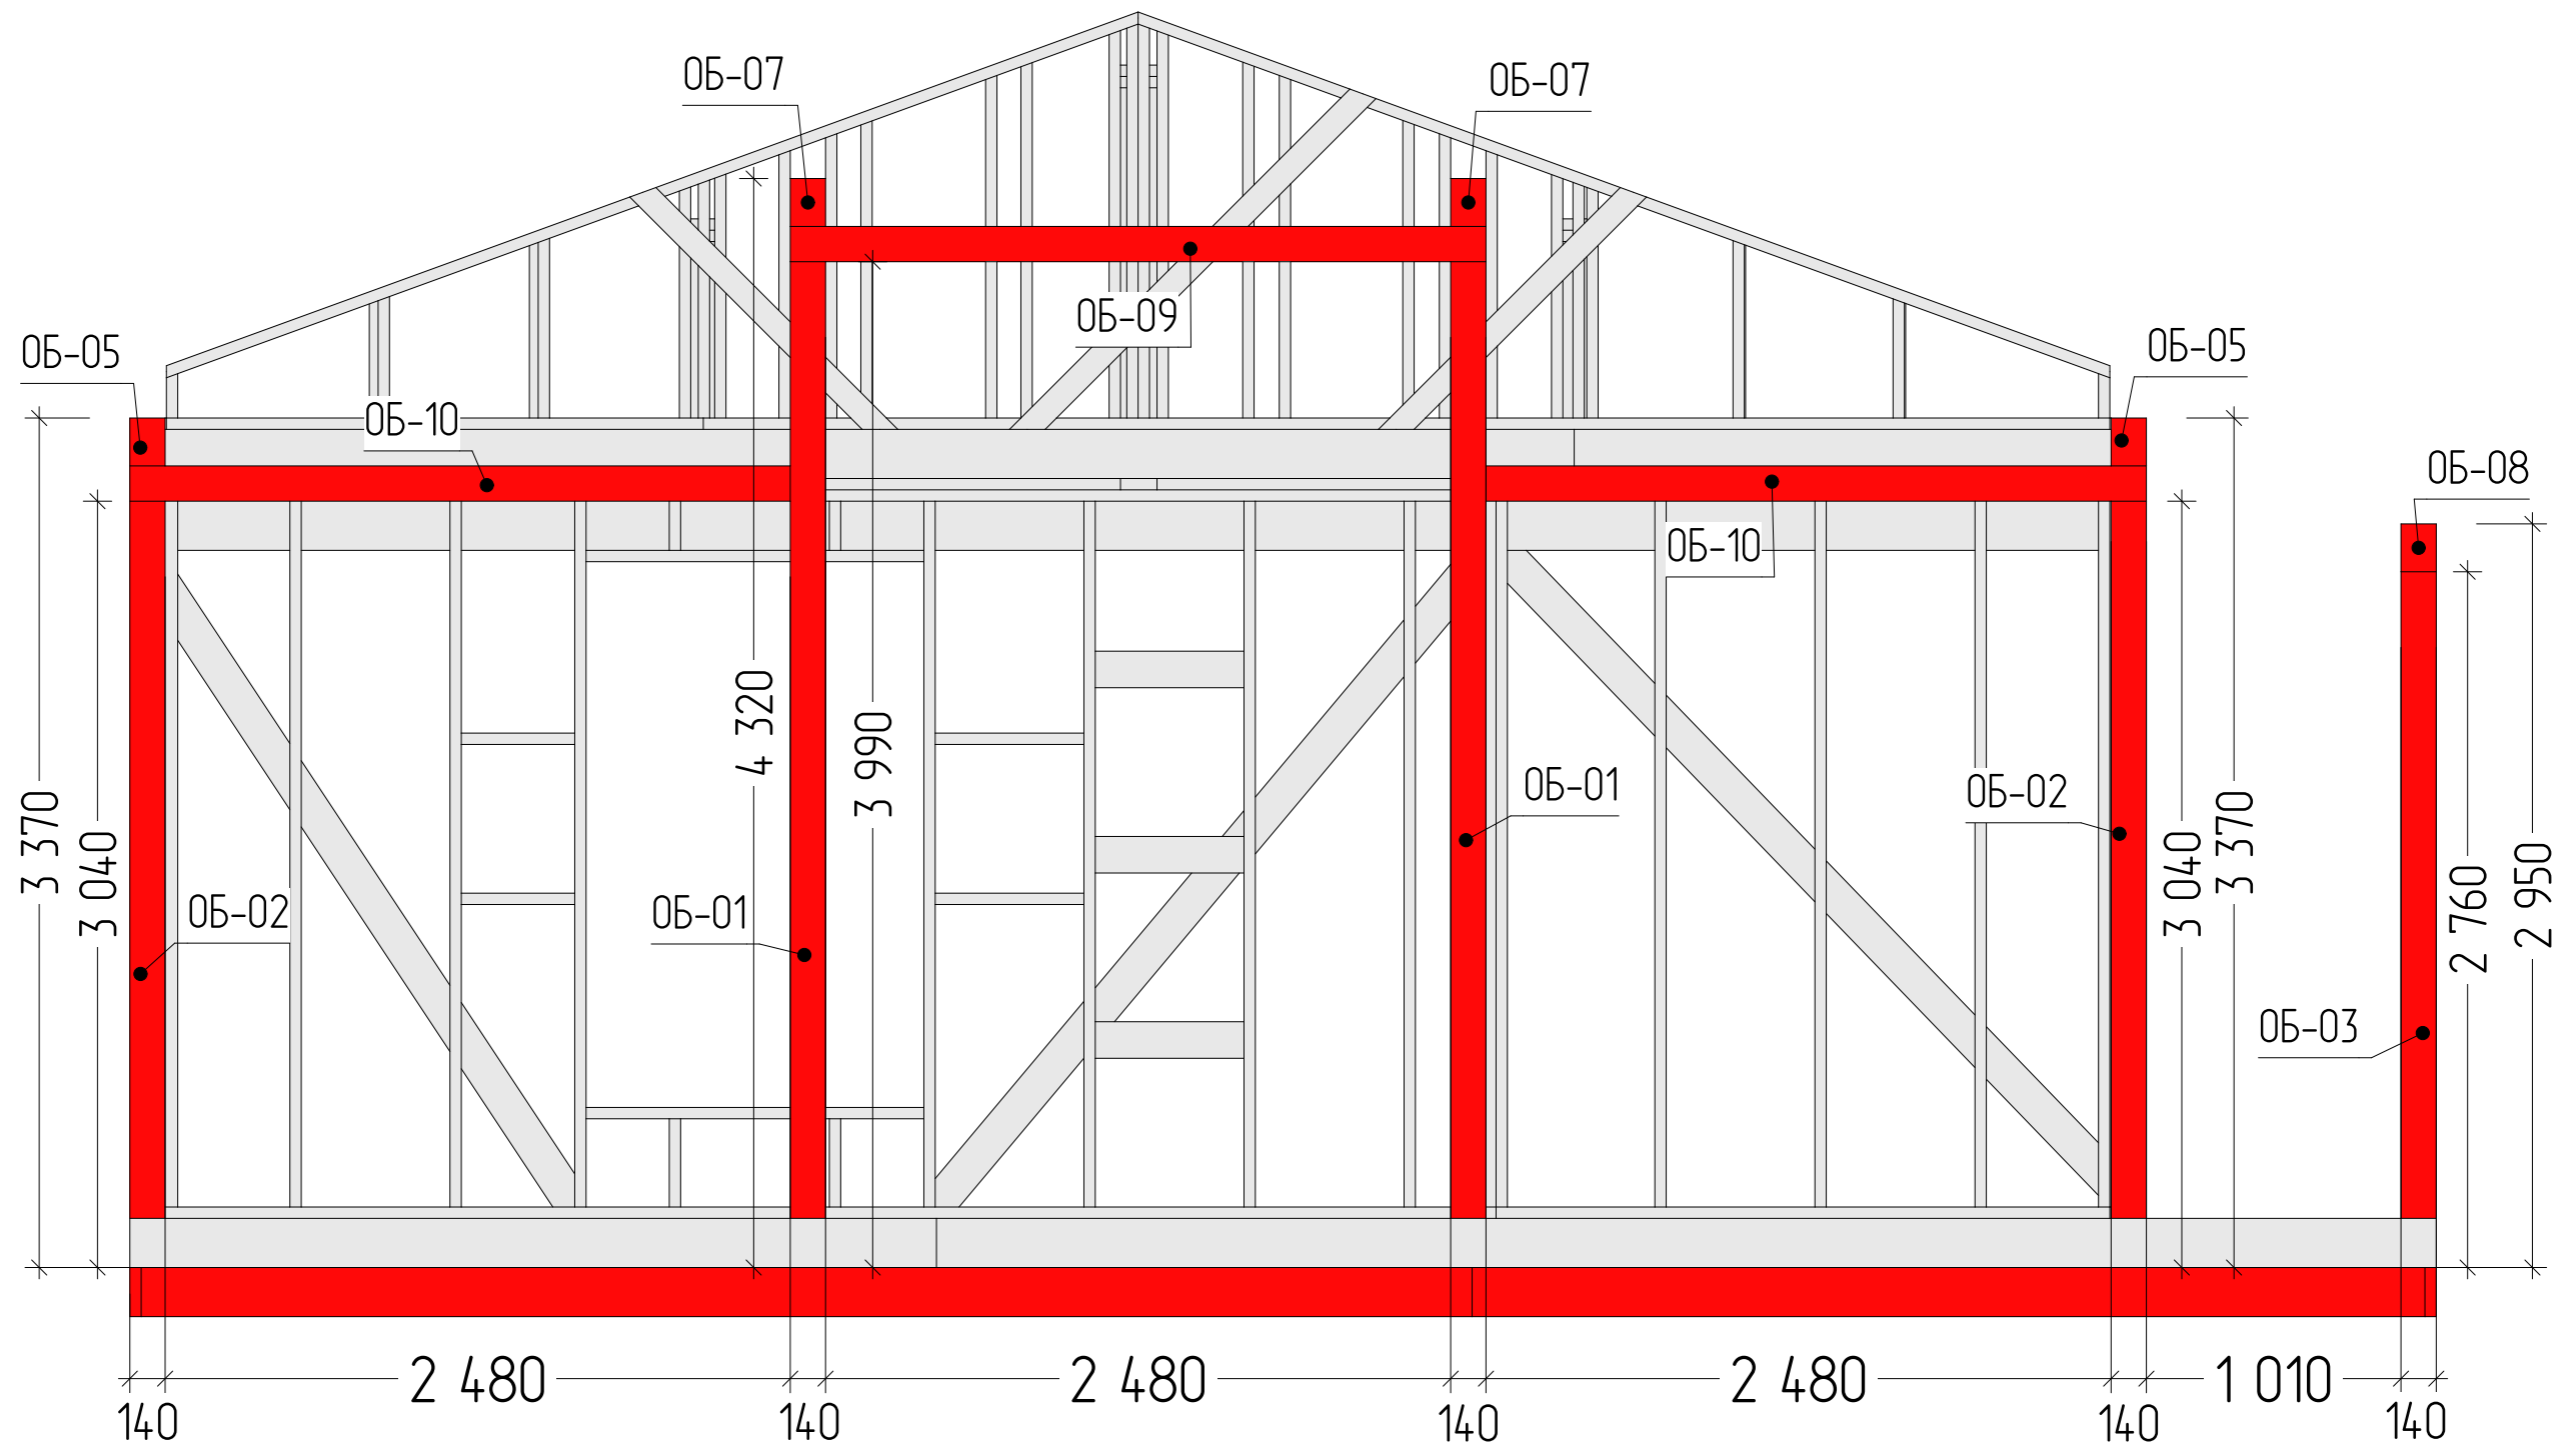

Спецификация каркаса террасы и крыльца			
Позиция	Наименование	Длина, мм	Кол-во
0Б-01	Стойка, Брус140x140 мм; L=3,99 м	3 990	2
0Б-02	Стойка, Брус140x140 мм; L=3,04 м	3 040	2
0Б-03	Стойка, Брус140x140 мм; L=2,76 м	2 760	4
0Б-04	Мауэрлат, Брус140x190 мм; L=5,92 м	5 915	1
0Б-05	Мауэрлат, Брус140x190 мм; L=3,55 м	3 550	2
0Б-06	Мауэрлат, Брус140x190 мм; L=3,45 м	3 450	1
0Б-07	Мауэрлат, Брус140x190 мм; L=3,30 м	3 295	2
0Б-08	Мауэрлат, Брус140x190 мм; L=3,29 м	3 290	1
0Б-09	Прогон, Брус140x140 мм; L=2,76 м	2 760	1
0Б-10	Прогон, Брус140x140 мм; L=2,62 м	2 620	2
			18

Индивидуальный жилой дом			
Дом "Казань"	Стадия	Лист	Листов
	КР	42	78
Фасад террасы		KronaVilleru	

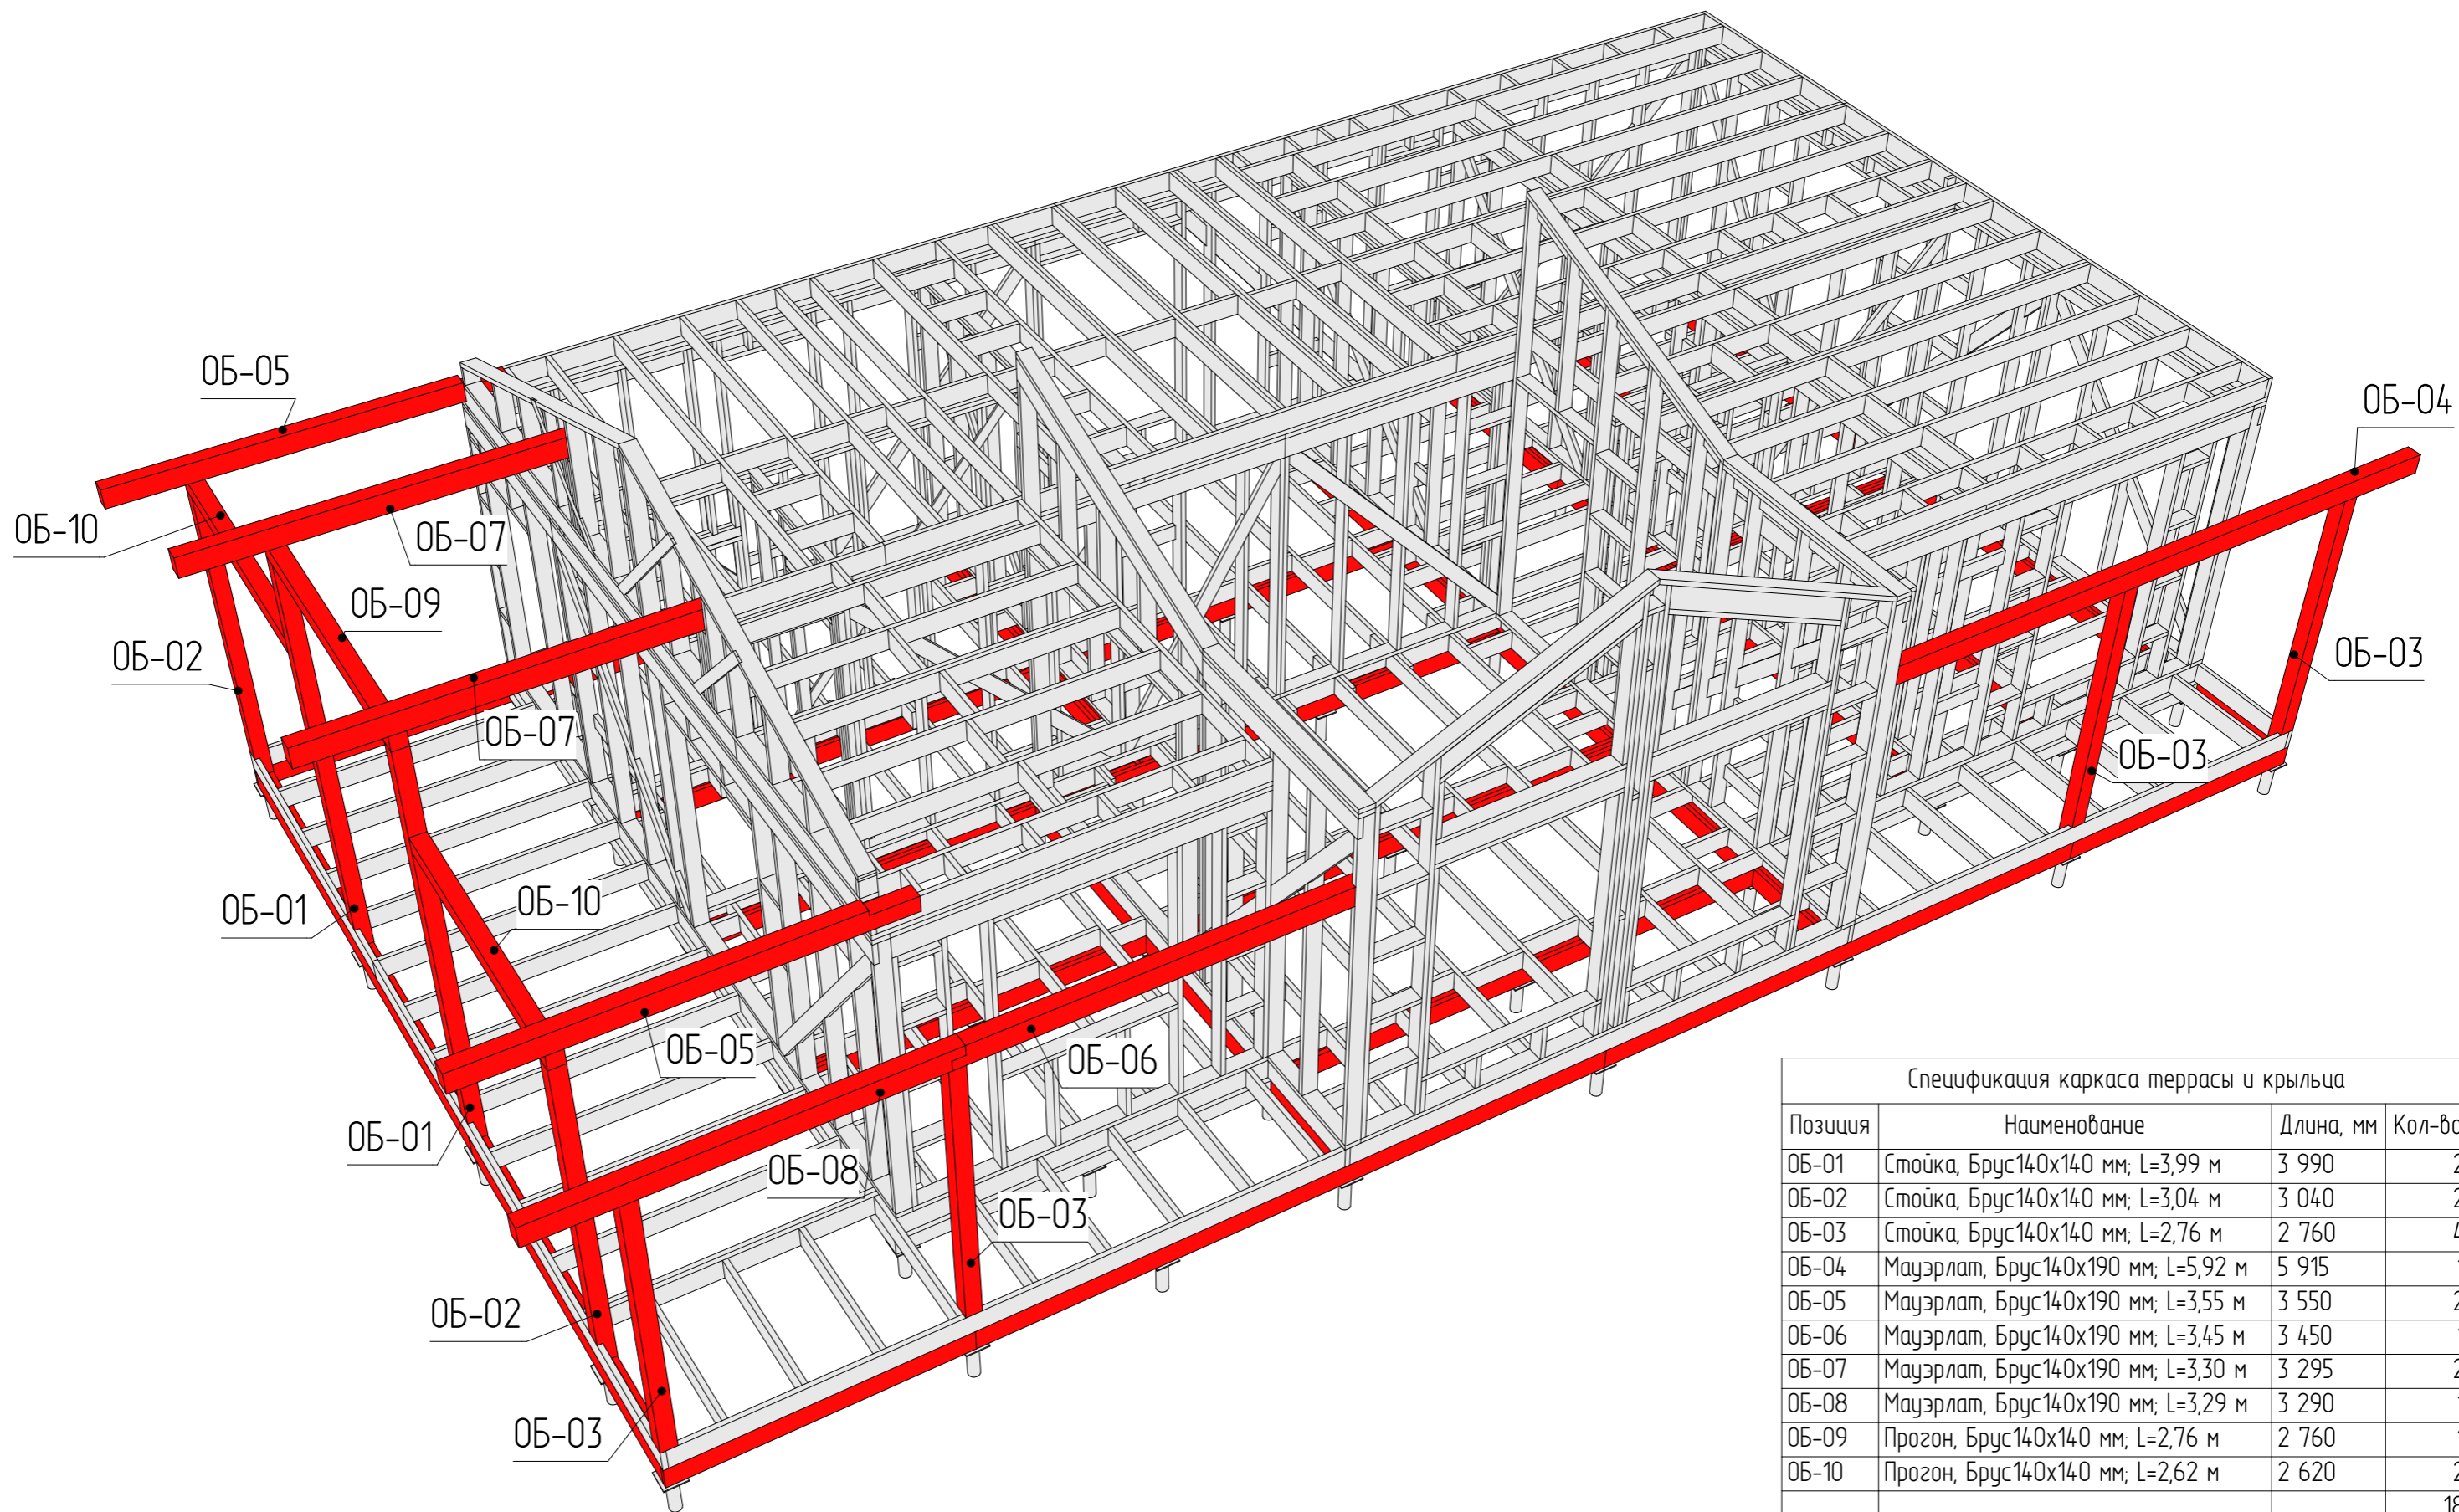


Спецификация каркаса террасы и крыльца

Позиция	Наименование	Длина, мм	Кол-во
0Б-01	Стойка, Брус140x140 мм; L=3,99 м	3 990	2
0Б-02	Стойка, Брус140x140 мм; L=3,04 м	3 040	2
0Б-03	Стойка, Брус140x140 мм; L=2,76 м	2 760	4
0Б-04	Мауэрлат, Брус140x190 мм; L=5,92 м	5 915	1
0Б-05	Мауэрлат, Брус140x190 мм; L=3,55 м	3 550	2
0Б-06	Мауэрлат, Брус140x190 мм; L=3,45 м	3 450	1
0Б-07	Мауэрлат, Брус140x190 мм; L=3,30 м	3 295	2
0Б-08	Мауэрлат, Брус140x190 мм; L=3,29 м	3 290	1
0Б-09	Прогон, Брус140x140 мм; L=2,76 м	2 760	1
0Б-10	Прогон, Брус140x140 мм; L=2,62 м	2 620	2
			18

Индивидуальный жилой дом

Дом "Казань"	Стадия	Лист	Листов
	КР	43	78
Модель сборки террасы и крыльца - общая		KronaVilleru	



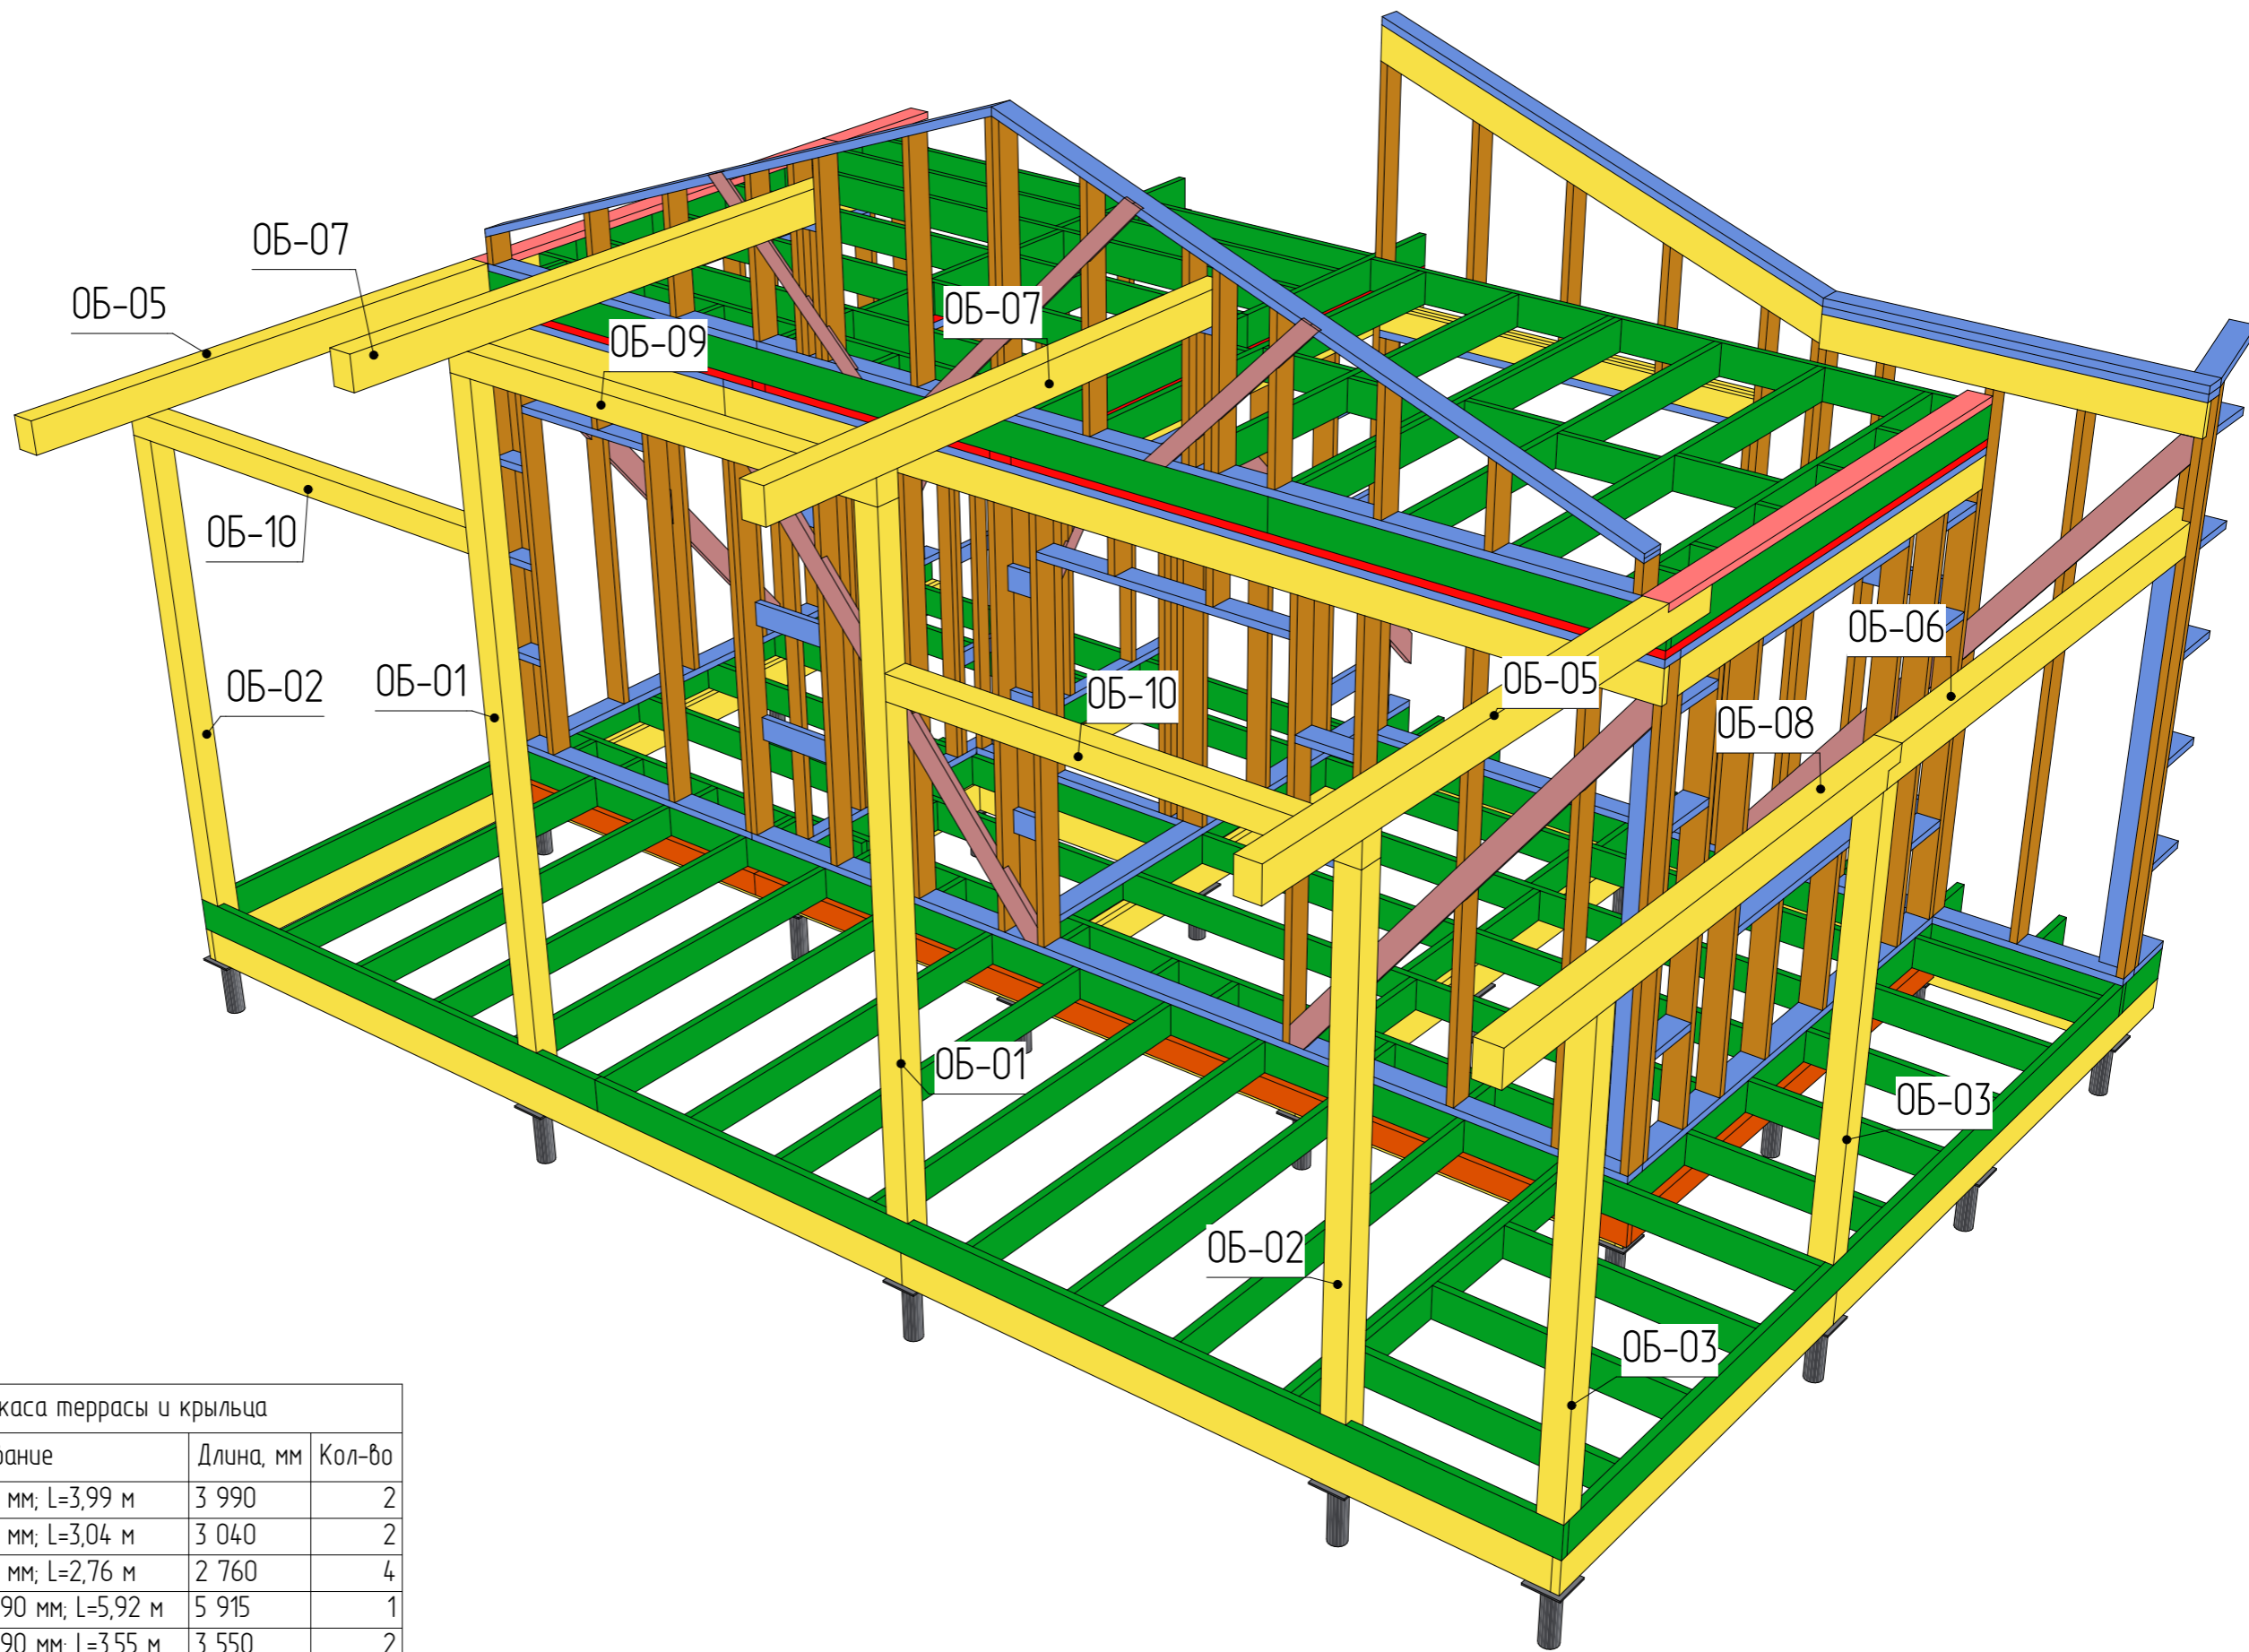


Спецификация каркаса террасы и крыльца

Позиция	Наименование	Длина, мм	Кол-во
0Б-01	Стойка, Брус140x140 мм; L=3,99 м	3 990	2
0Б-02	Стойка, Брус140x140 мм; L=3,04 м	3 040	2
0Б-03	Стойка, Брус140x140 мм; L=2,76 м	2 760	4
0Б-04	Мауэрлат, Брус140x190 мм; L=5,92 м	5 915	1
0Б-05	Мауэрлат, Брус140x190 мм; L=3,55 м	3 550	2
0Б-06	Мауэрлат, Брус140x190 мм; L=3,45 м	3 450	1
0Б-07	Мауэрлат, Брус140x190 мм; L=3,30 м	3 295	2
0Б-08	Мауэрлат, Брус140x190 мм; L=3,29 м	3 290	1
0Б-09	Прогон, Брус140x140 мм; L=2,76 м	2 760	1
0Б-10	Прогон, Брус140x140 мм; L=2,62 м	2 620	2
			18



Индивидуальный жилой дом

Дом "Казань"	Стадия	Лист	Листов
	КР	44	78
Модель сборки террасы - 1		KronaVilleru	

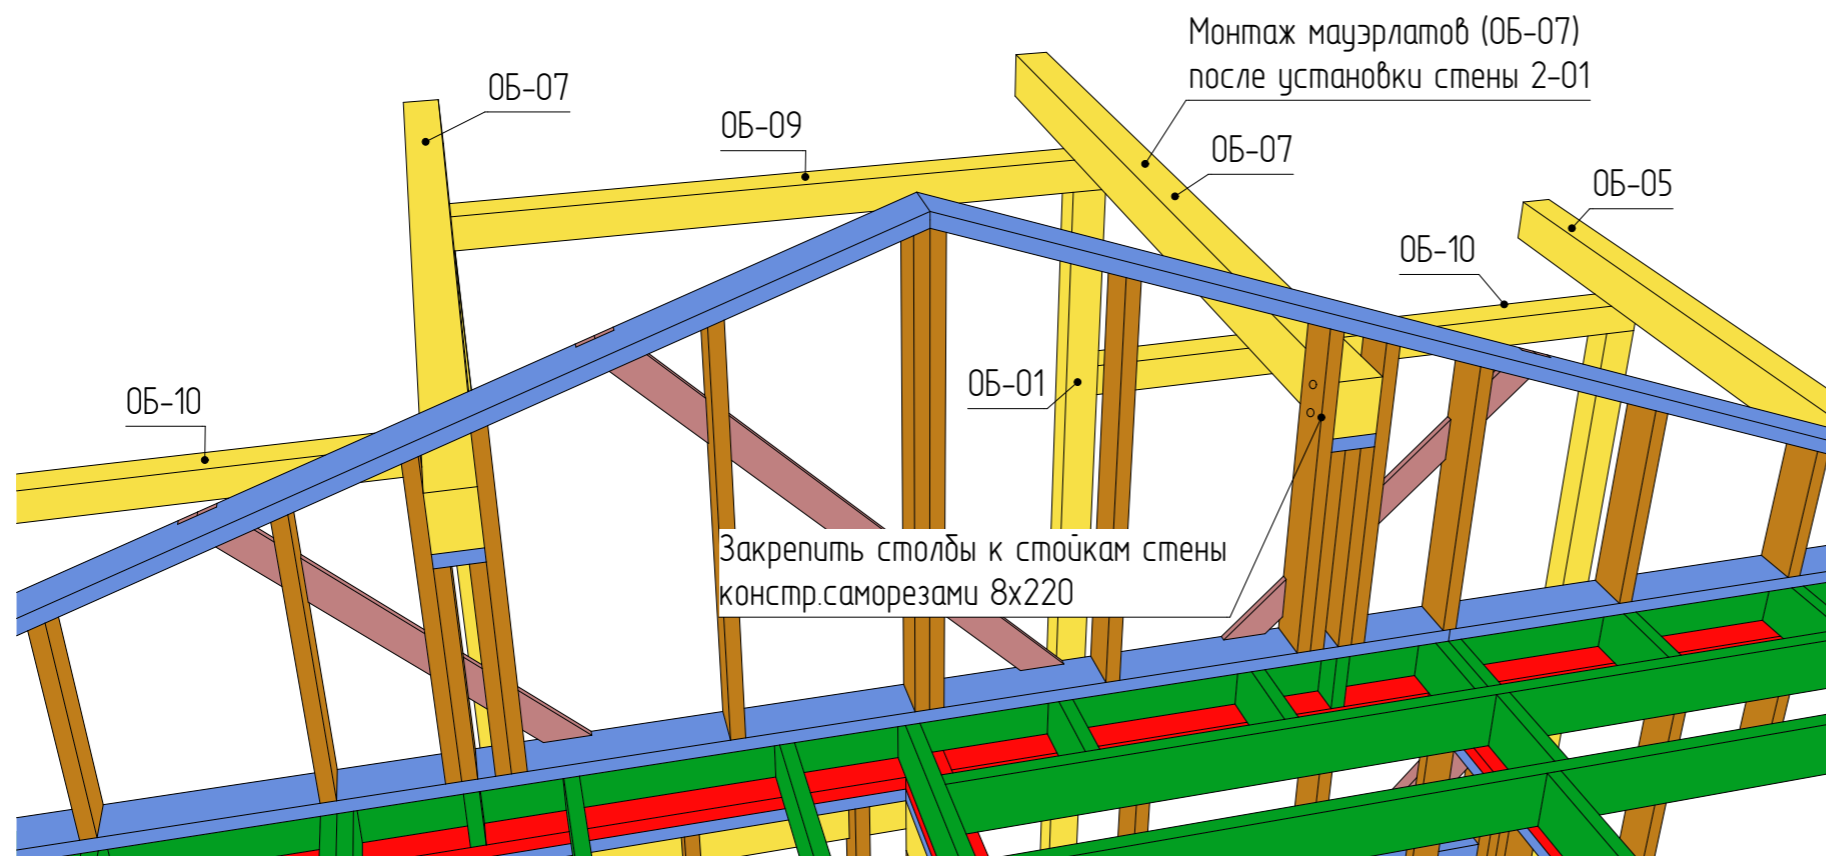


Спецификация каркаса террасы и крыльца

Позиция	Наименование	Длина, мм	Кол-во
ОБ-01	Стойка, Брус140x140 мм; L=3,99 м	3 990	2
ОБ-02	Стойка, Брус140x140 мм; L=3,04 м	3 040	2
ОБ-03	Стойка, Брус140x140 мм; L=2,76 м	2 760	4
ОБ-04	Мауэрлат, Брус140x190 мм; L=5,92 м	5 915	1
ОБ-05	Мауэрлат, Брус140x190 мм; L=3,55 м	3 550	2
ОБ-06	Мауэрлат, Брус140x190 мм; L=3,45 м	3 450	1
ОБ-07	Мауэрлат, Брус140x190 мм; L=3,30 м	3 295	2
ОБ-08	Мауэрлат, Брус140x190 мм; L=3,29 м	3 290	1
ОБ-09	Прогон, Брус140x140 мм; L=2,76 м	2 760	1
ОБ-10	Прогон, Брус140x140 мм; L=2,62 м	2 620	2
			18

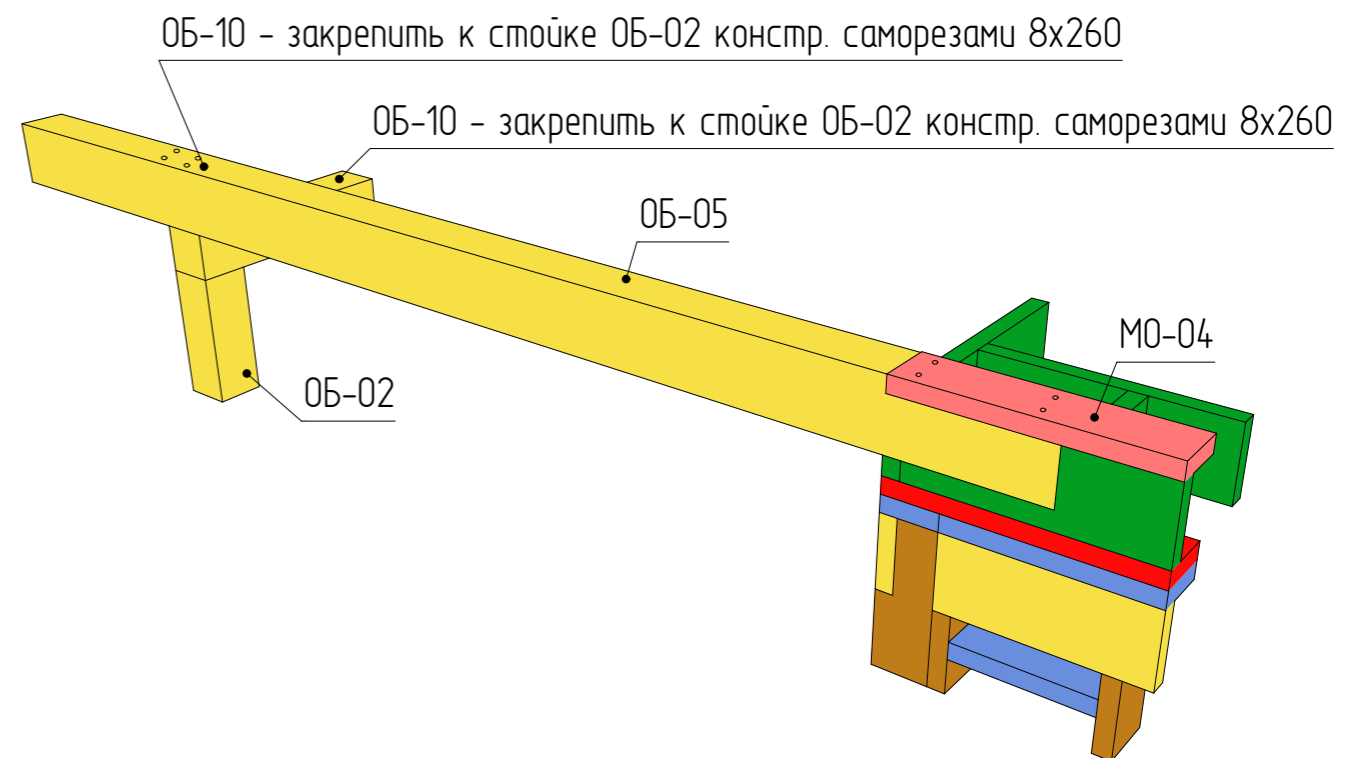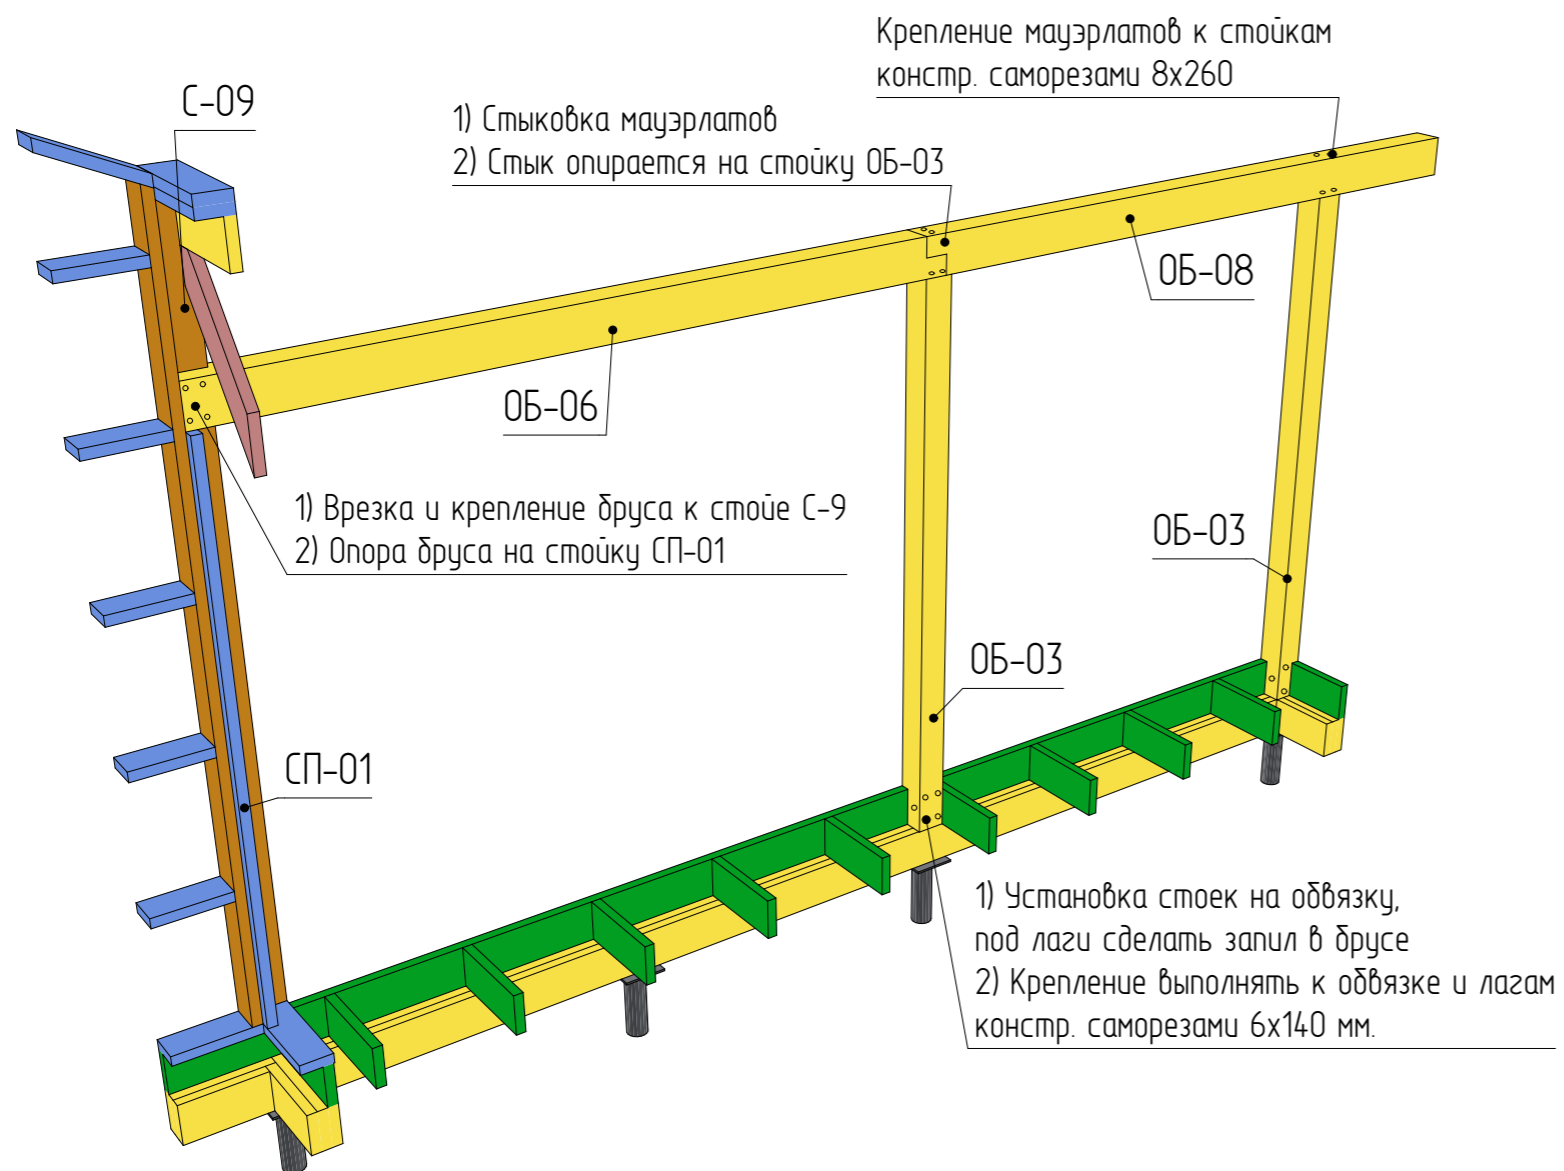


Индивидуальный жилой дом			
Дом "Казань"	Стадия	Лист	Листов
	КР	45	78
Модель сборки террасы - 2		KronaVilleru	



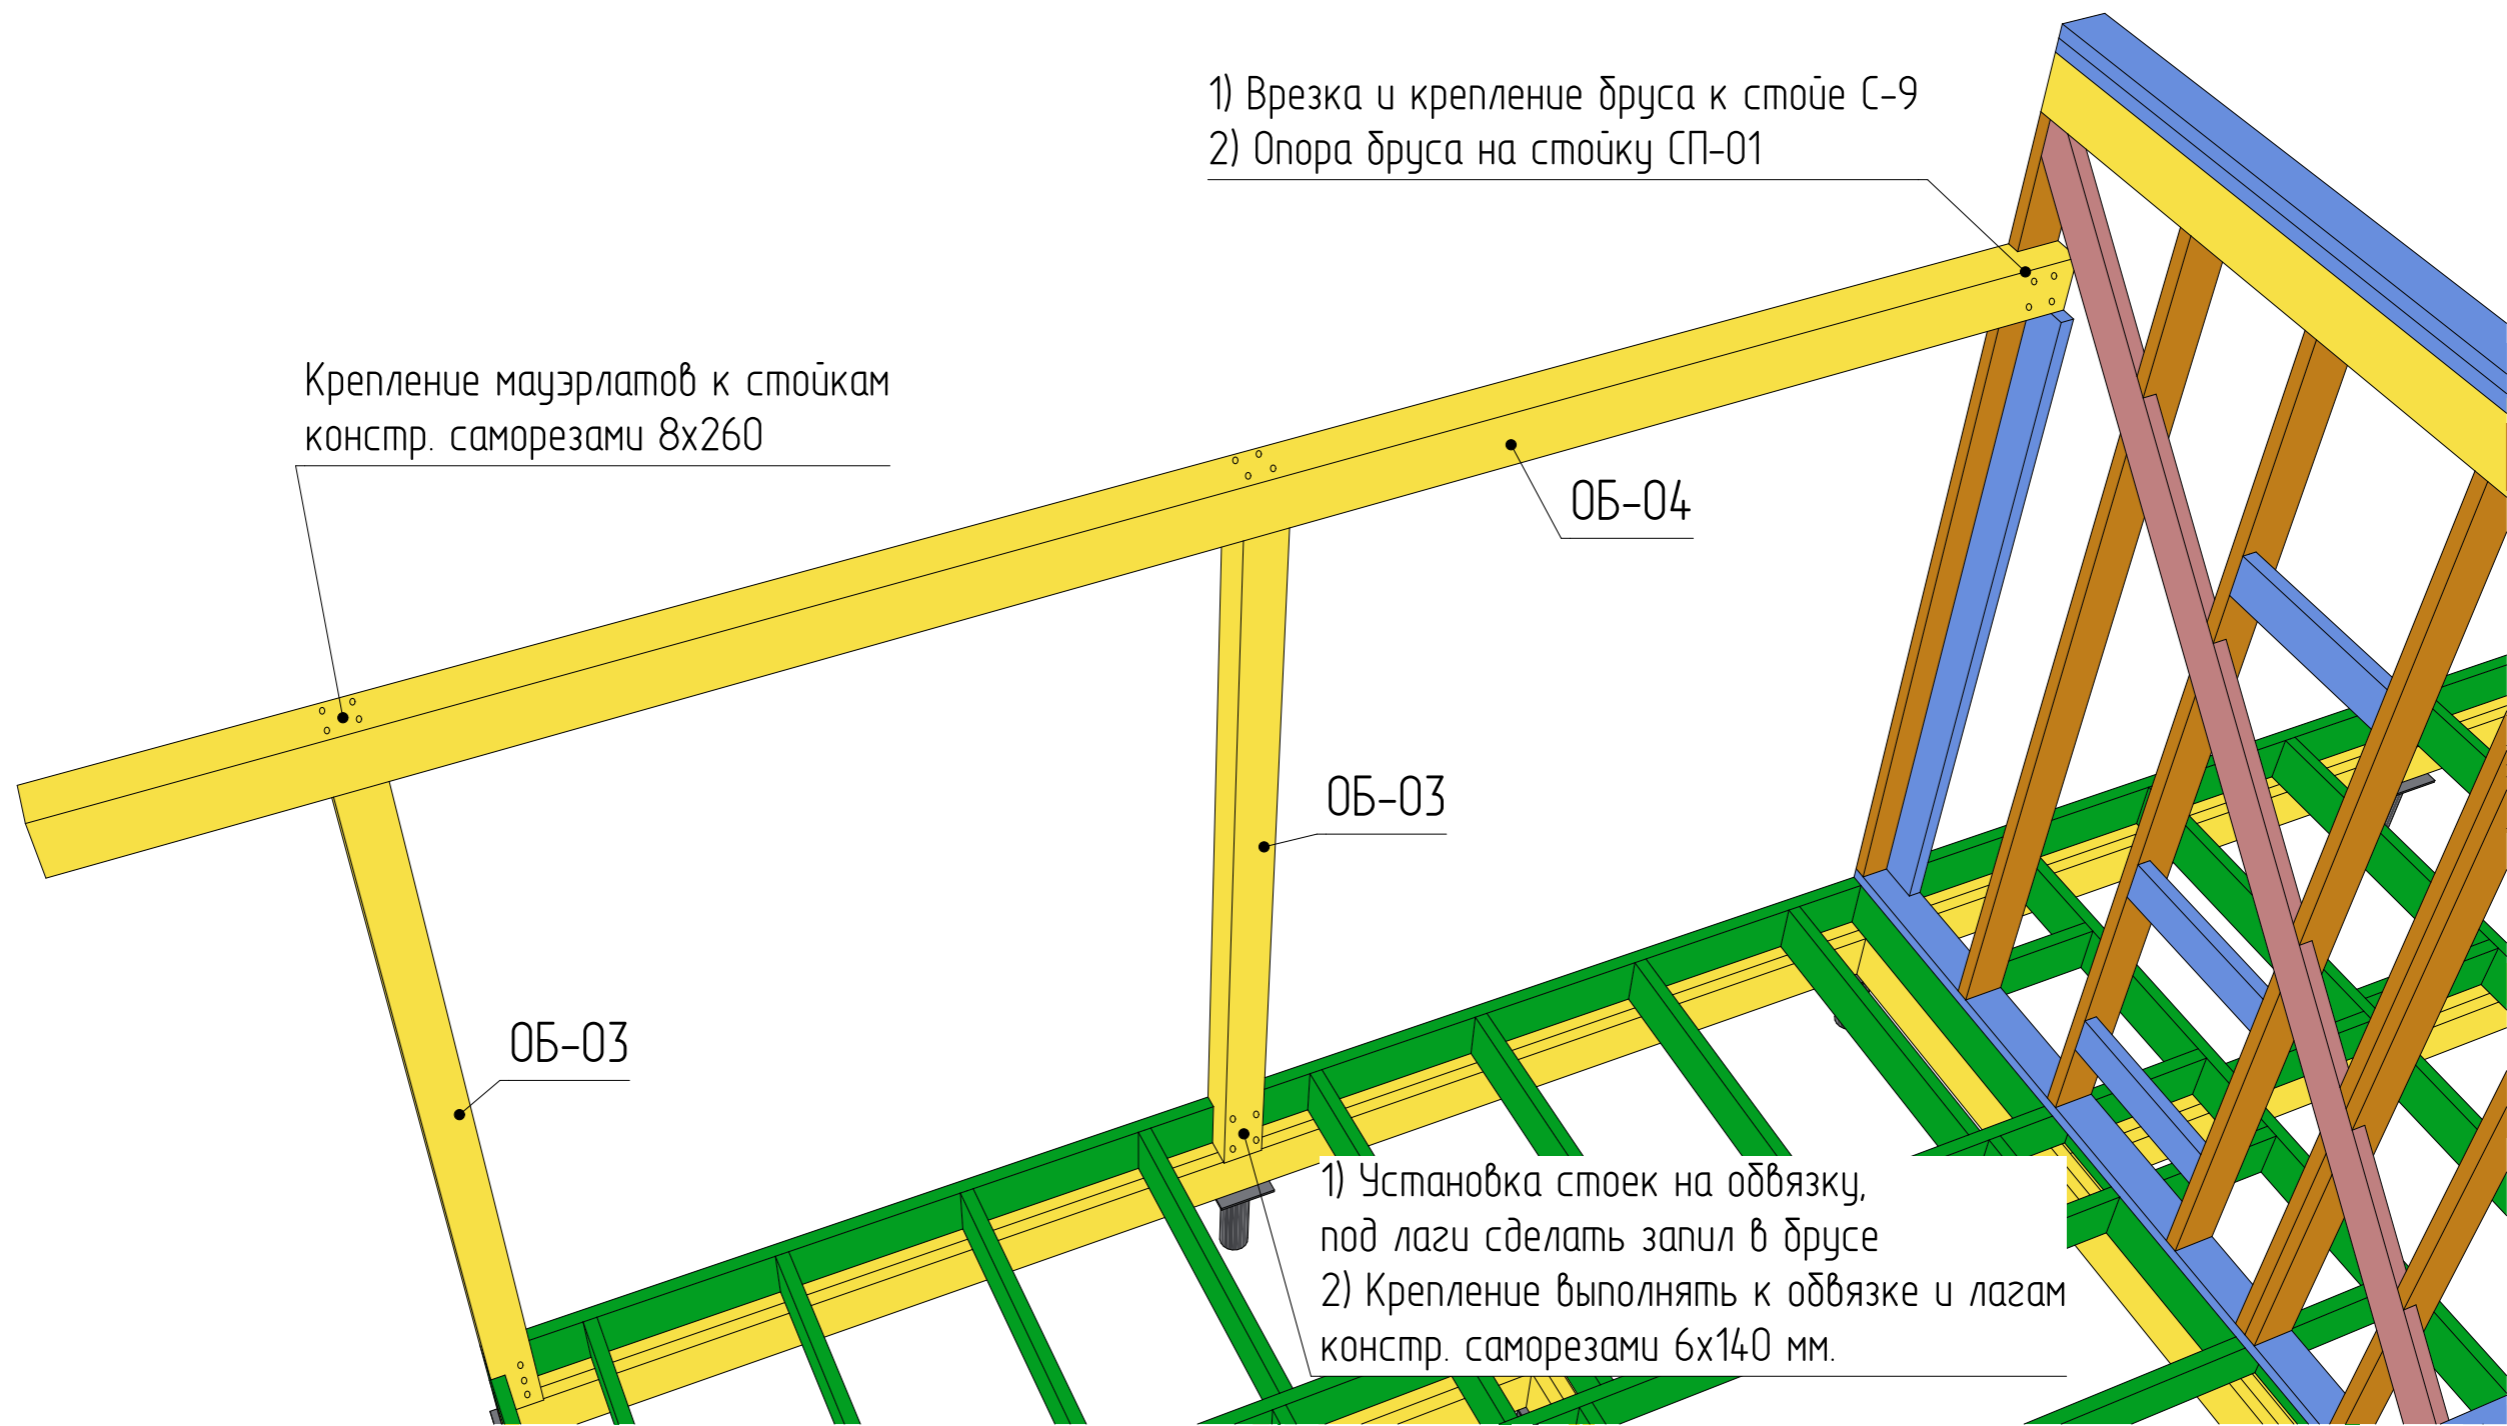


Спецификация каркаса террасы и крыльца			
Позиция	Наименование	Длина, мм	Кол-во
ОБ-01	Стойка, Брус140x140 мм; L=3,99 м	3 990	2
ОБ-02	Стойка, Брус140x140 мм; L=3,04 м	3 040	2
ОБ-03	Стойка, Брус140x140 мм; L=2,76 м	2 760	4
ОБ-04	Мауэрлат, Брус140x190 мм; L=5,92 м	5 915	1
ОБ-05	Мауэрлат, Брус140x190 мм; L=3,55 м	3 550	2
ОБ-06	Мауэрлат, Брус140x190 мм; L=3,45 м	3 450	1
ОБ-07	Мауэрлат, Брус140x190 мм; L=3,30 м	3 295	2
ОБ-08	Мауэрлат, Брус140x190 мм; L=3,29 м	3 290	1
ОБ-09	Прогон, Брус140x140 мм; L=2,76 м	2 760	1
ОБ-10	Прогон, Брус140x140 мм; L=2,62 м	2 620	2
			18

Индивидуальный жилой дом			
Дом "Казань"	Стадия	Лист	Листов
	КР	46	78
Модель сборки крыльца		KronaVilleru	

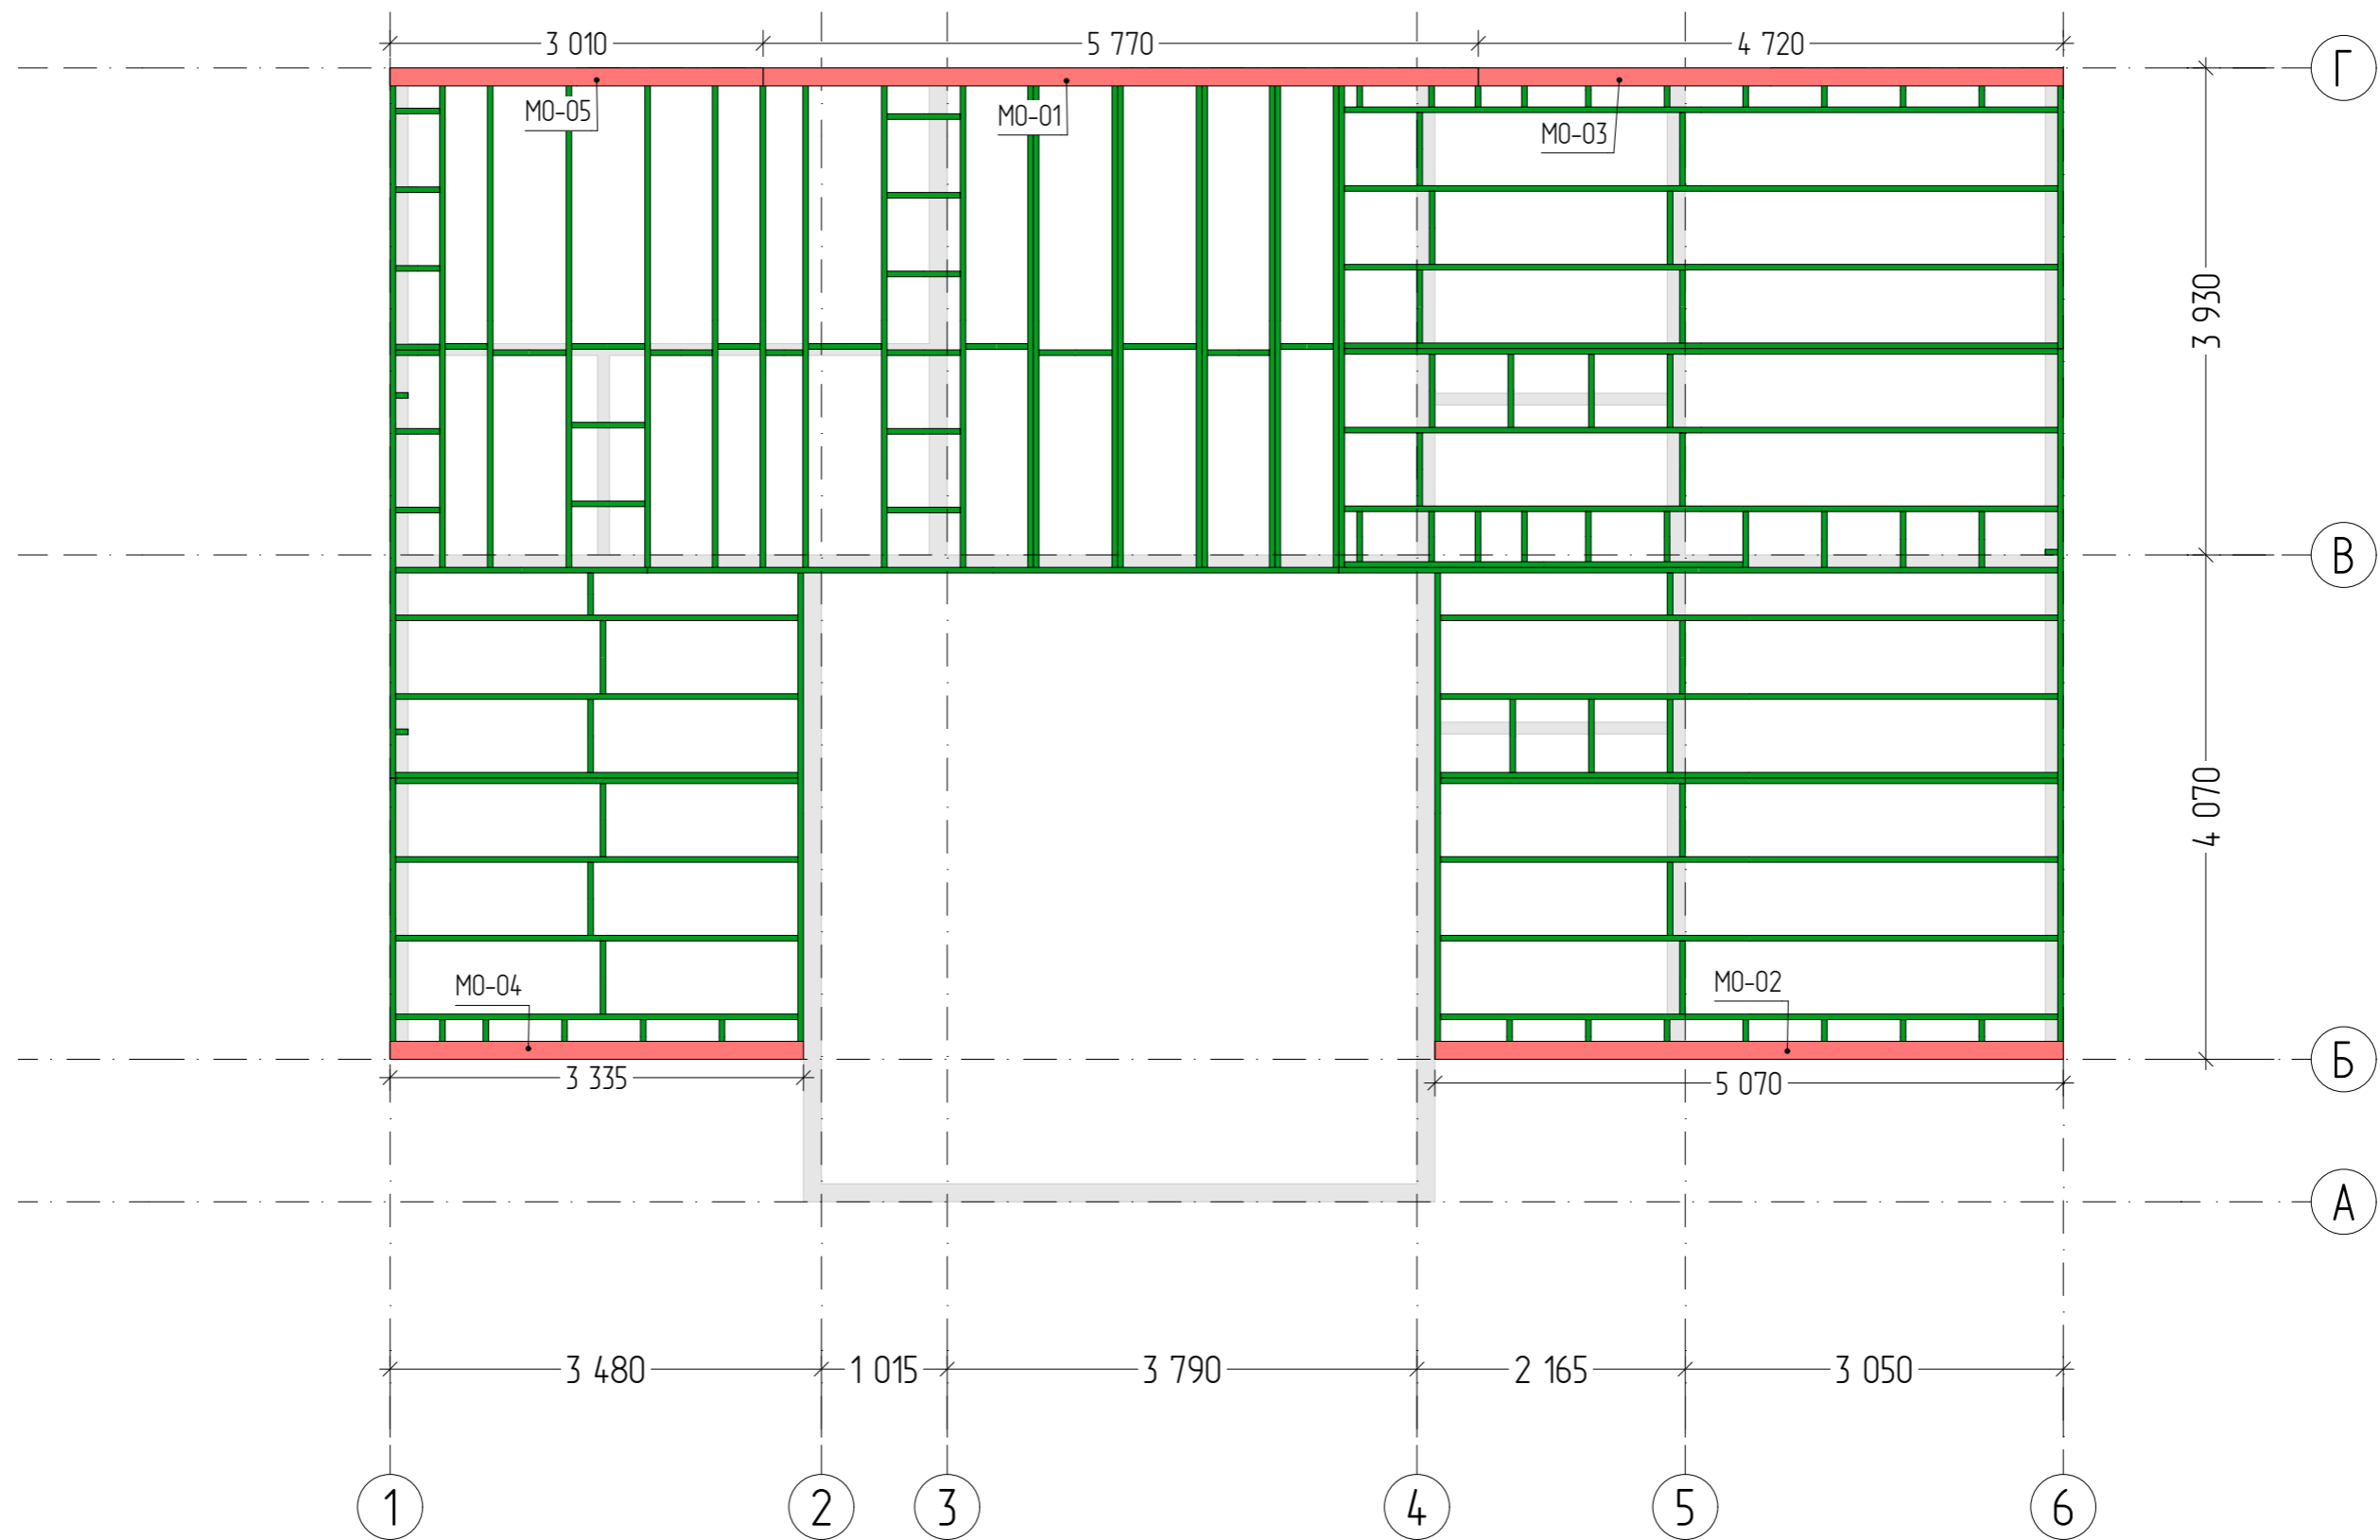

Спецификация элементов - мауэрлаты			
Позиция	Наименование	Длина, мм	Кол-во
MO-01	Лежень, Доска 45x145 мм; L=5,77 м	5 770	1
MO-02	Лежень, Доска 45x145 мм; L=5,07 м	5 070	1
MO-03	Лежень, Доска 45x145 мм; L=4,72 м	4 720	1
MO-04	Лежень, Доска 45x145 мм; L=3,34 м	3 335	1
MO-05	Лежень, Доска 45x145 мм; L=3,01 м	3 010	1
			5

Индивидуальный жилой дом			
Дом "Казань"	Стадия	Лист	Листов
	КР	47	78
Схема монтажа мауэрлатов по перекрытию		KronaVille.ru	

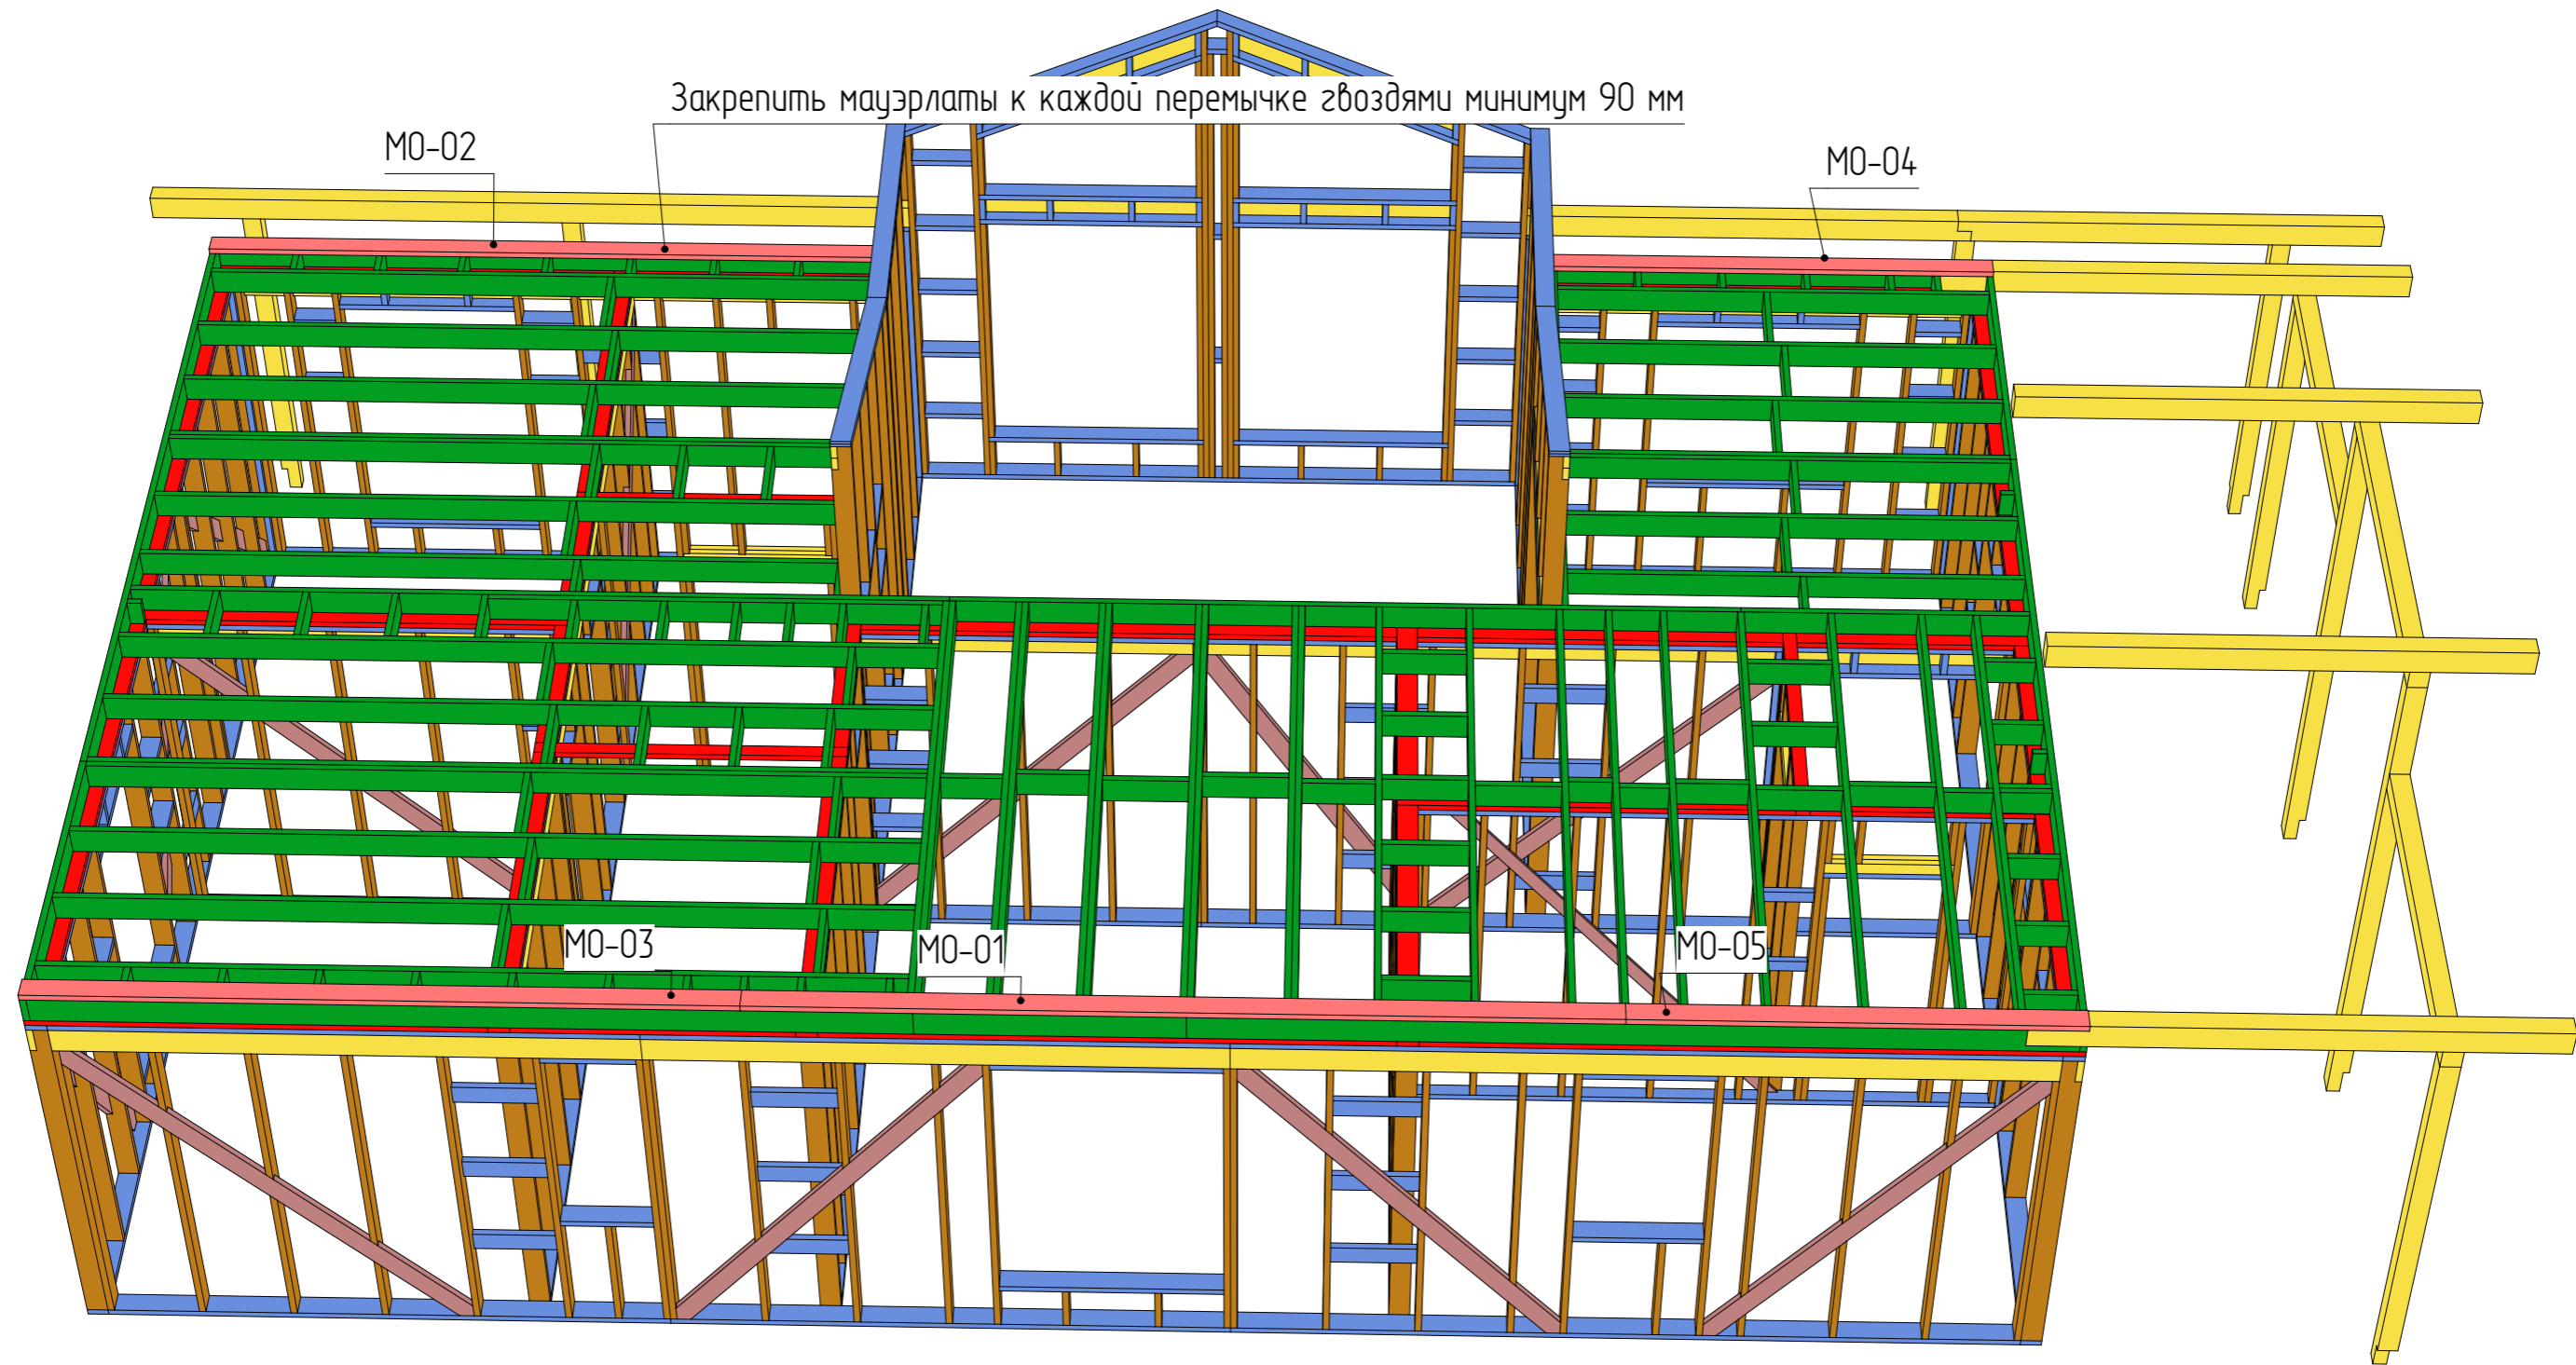

Индивидуальный жилой дом

Дом "Казань"


Стадия  
КР

Лист  
48

Листов  
78

Модель мауэрлатов

KronaVilleru

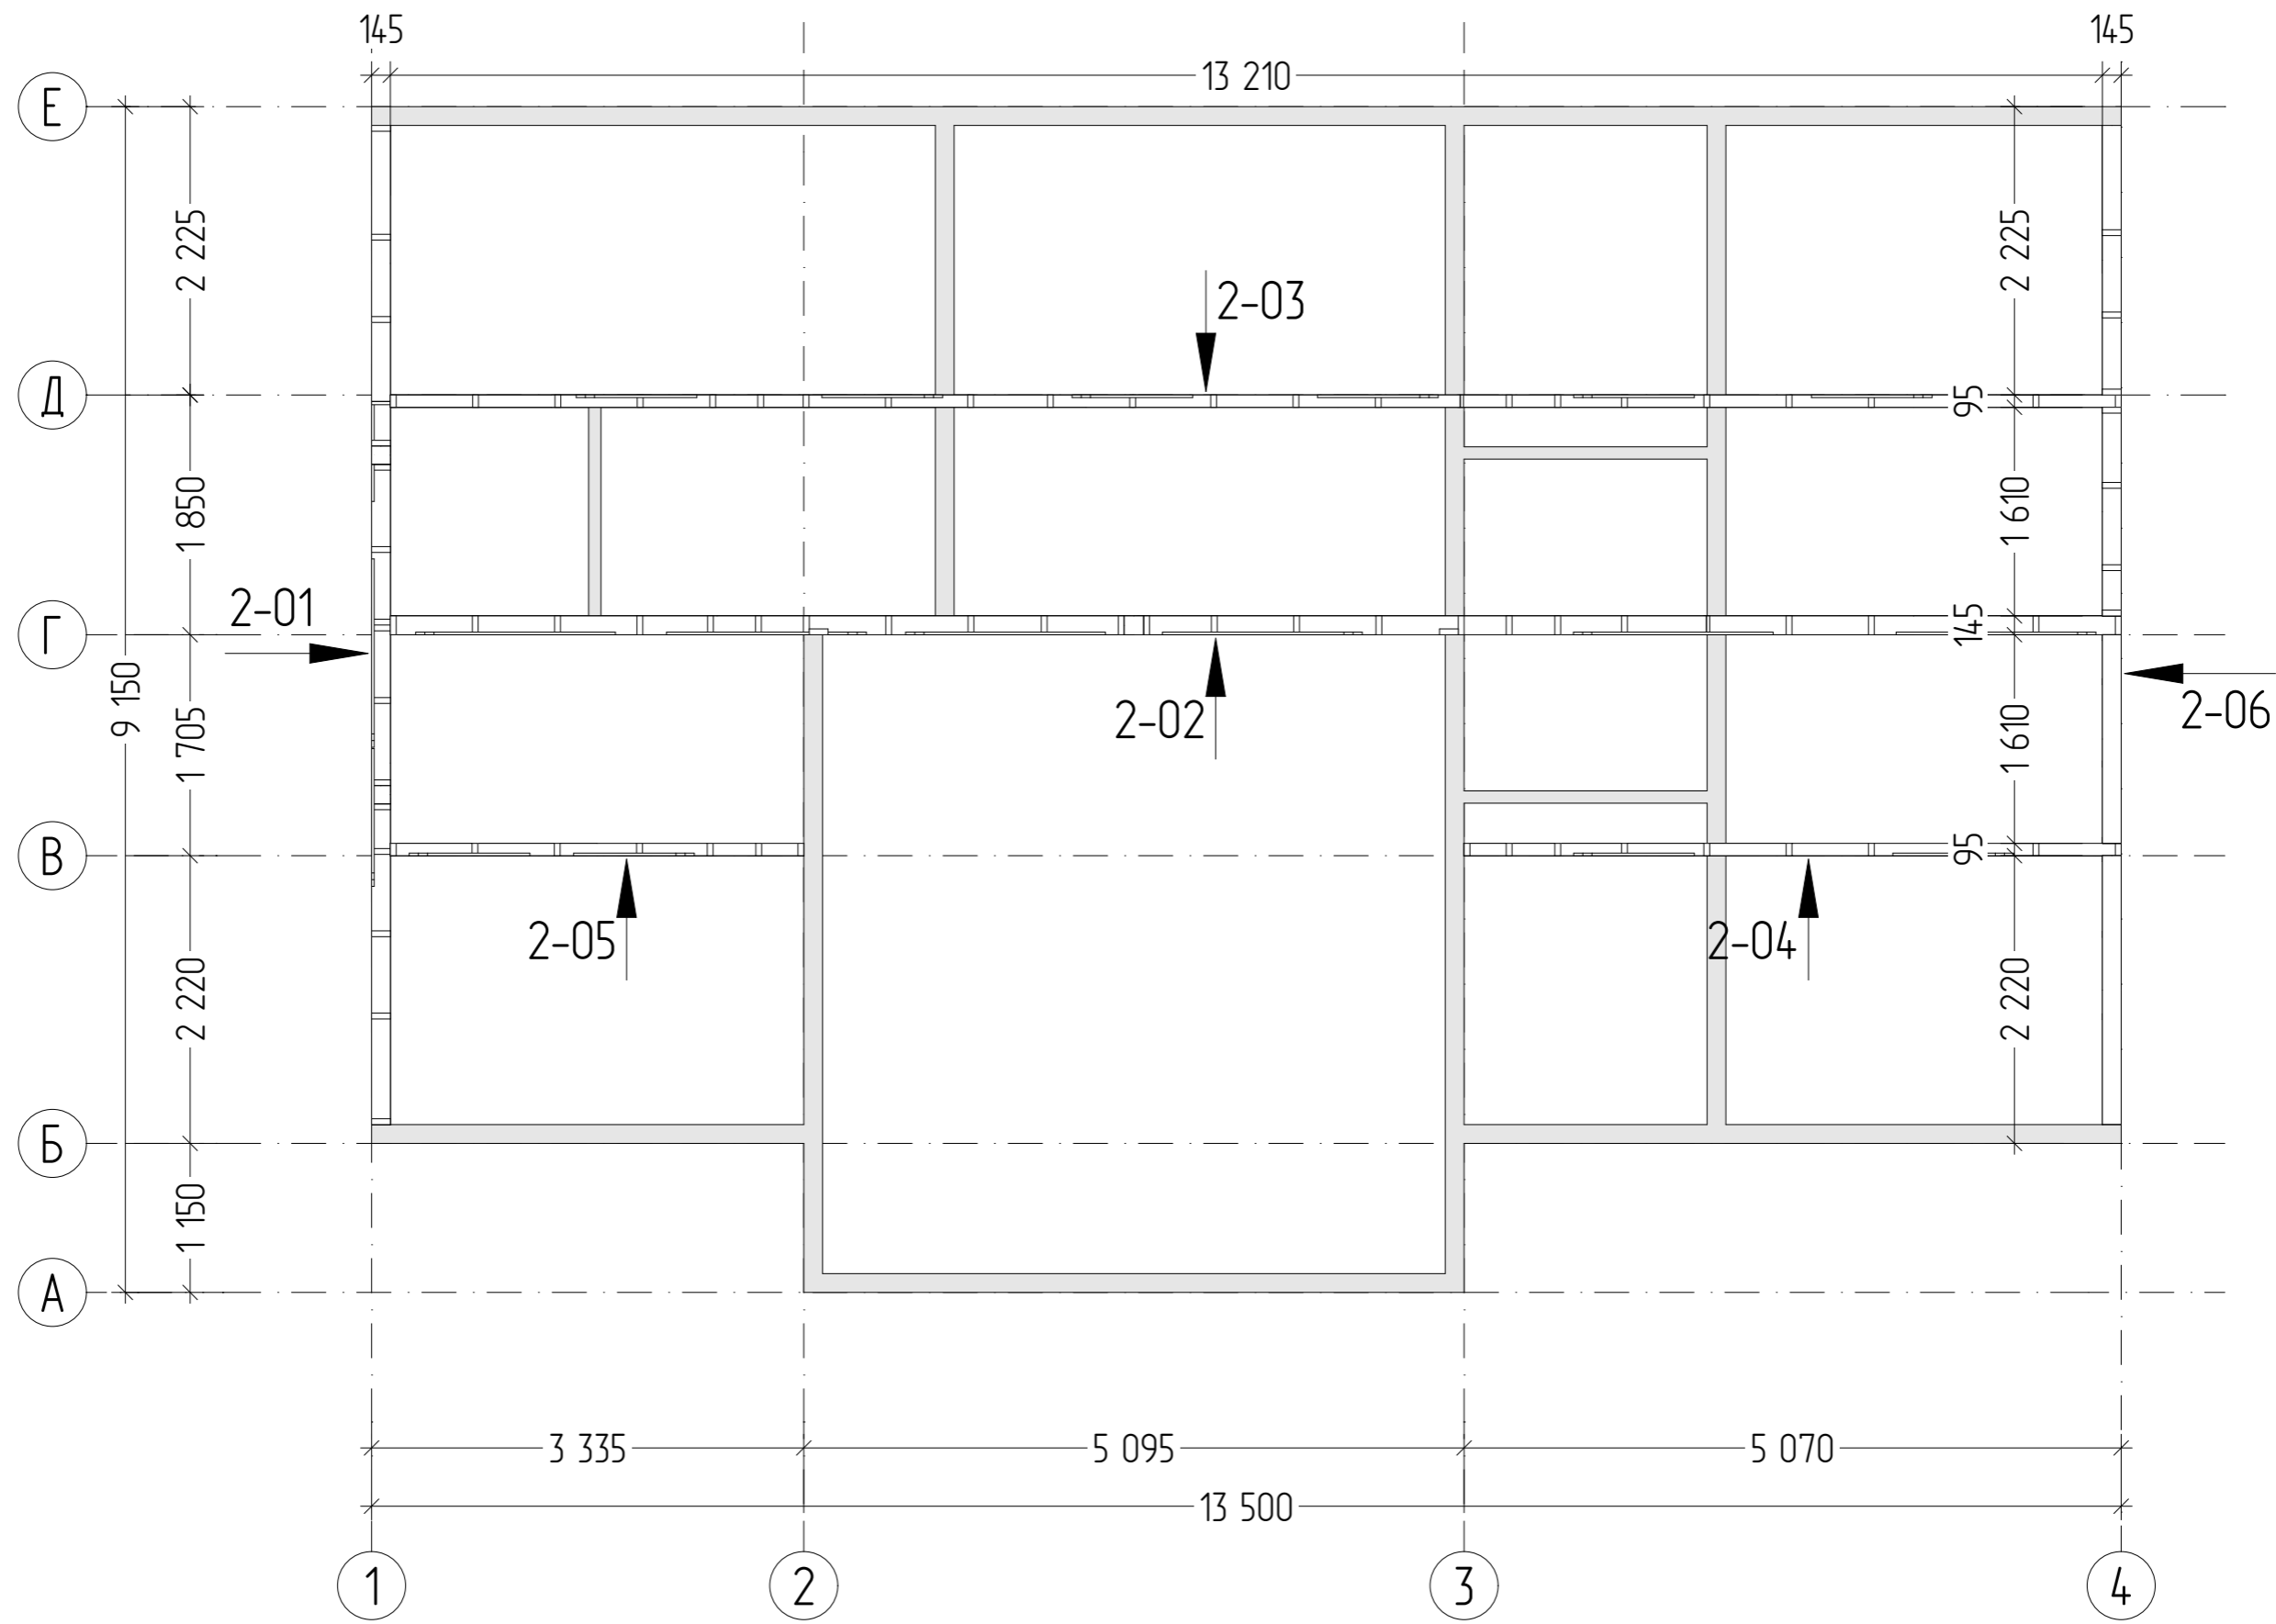

Индивидуальный жилой дом


Дом "Казань"

Стадия	Лист	Листов
КР	49	78

Схема сборки стен 2 этажа

KronaVilleru



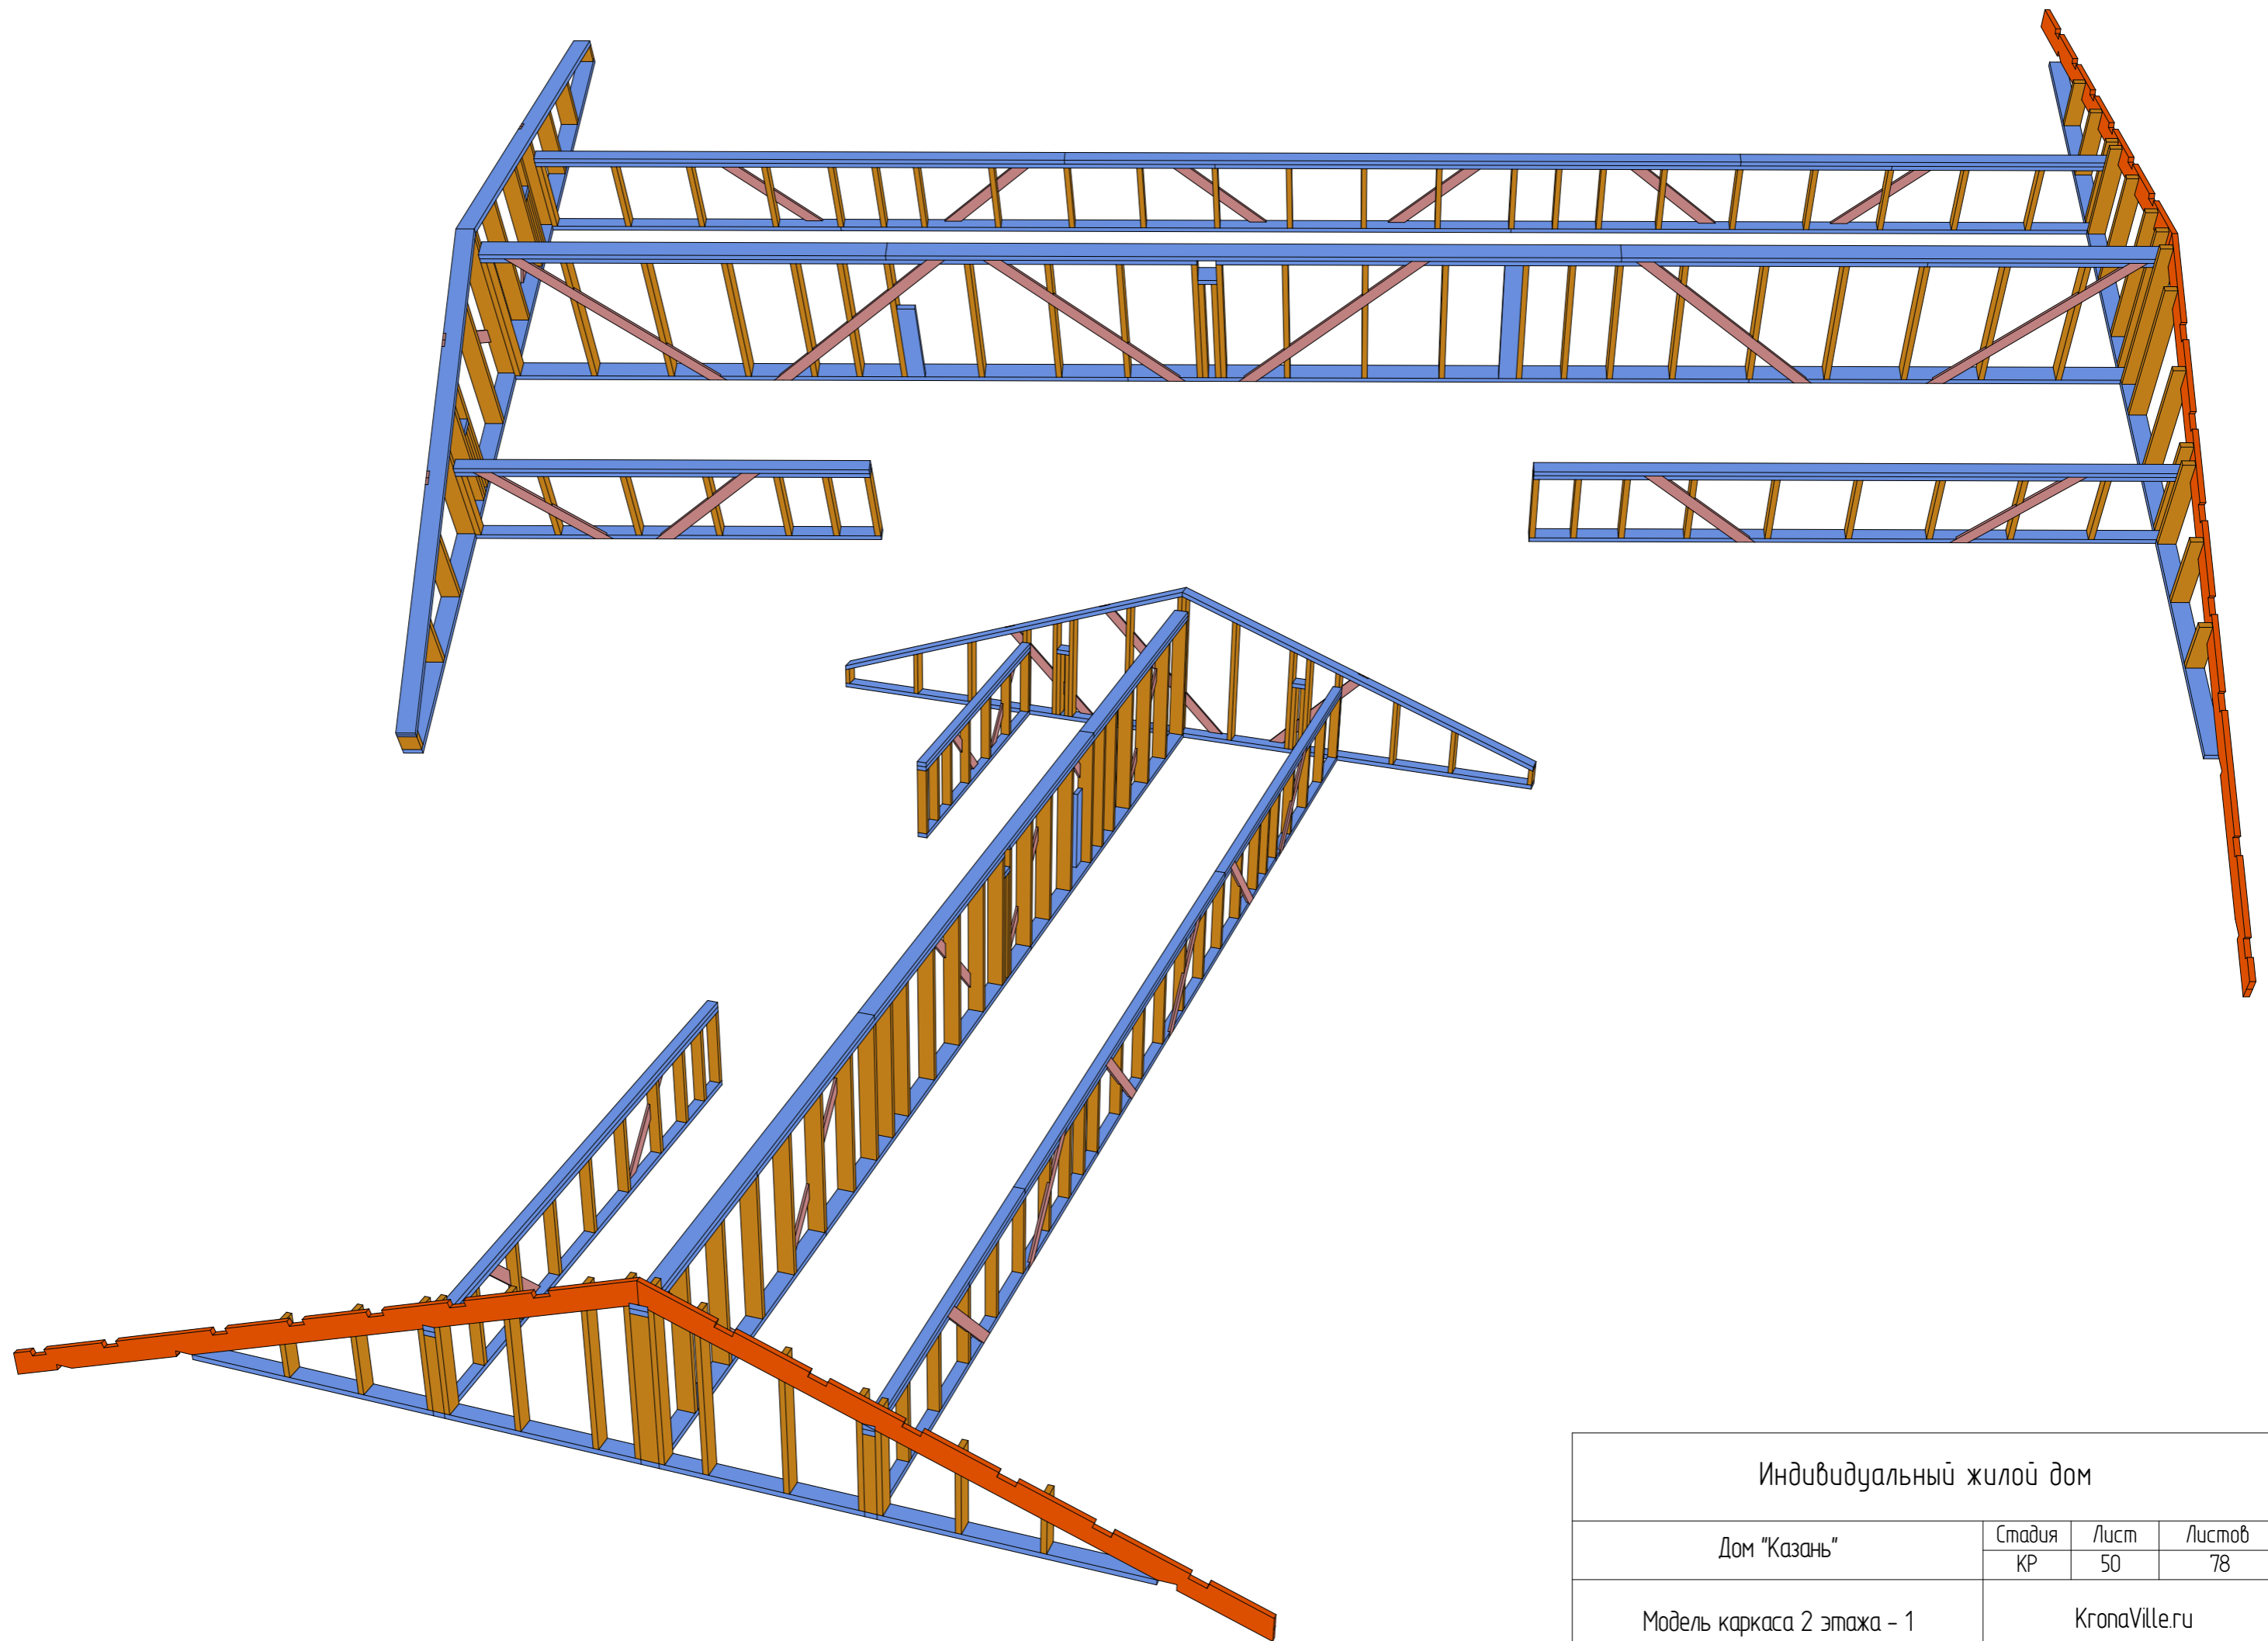

Индивидуальный жилой дом

Дом "Казань"


Стадия  
КР

Лист  
50

Листов  
78

Модель каркаса 2 этажа - 1

KronaVilleru

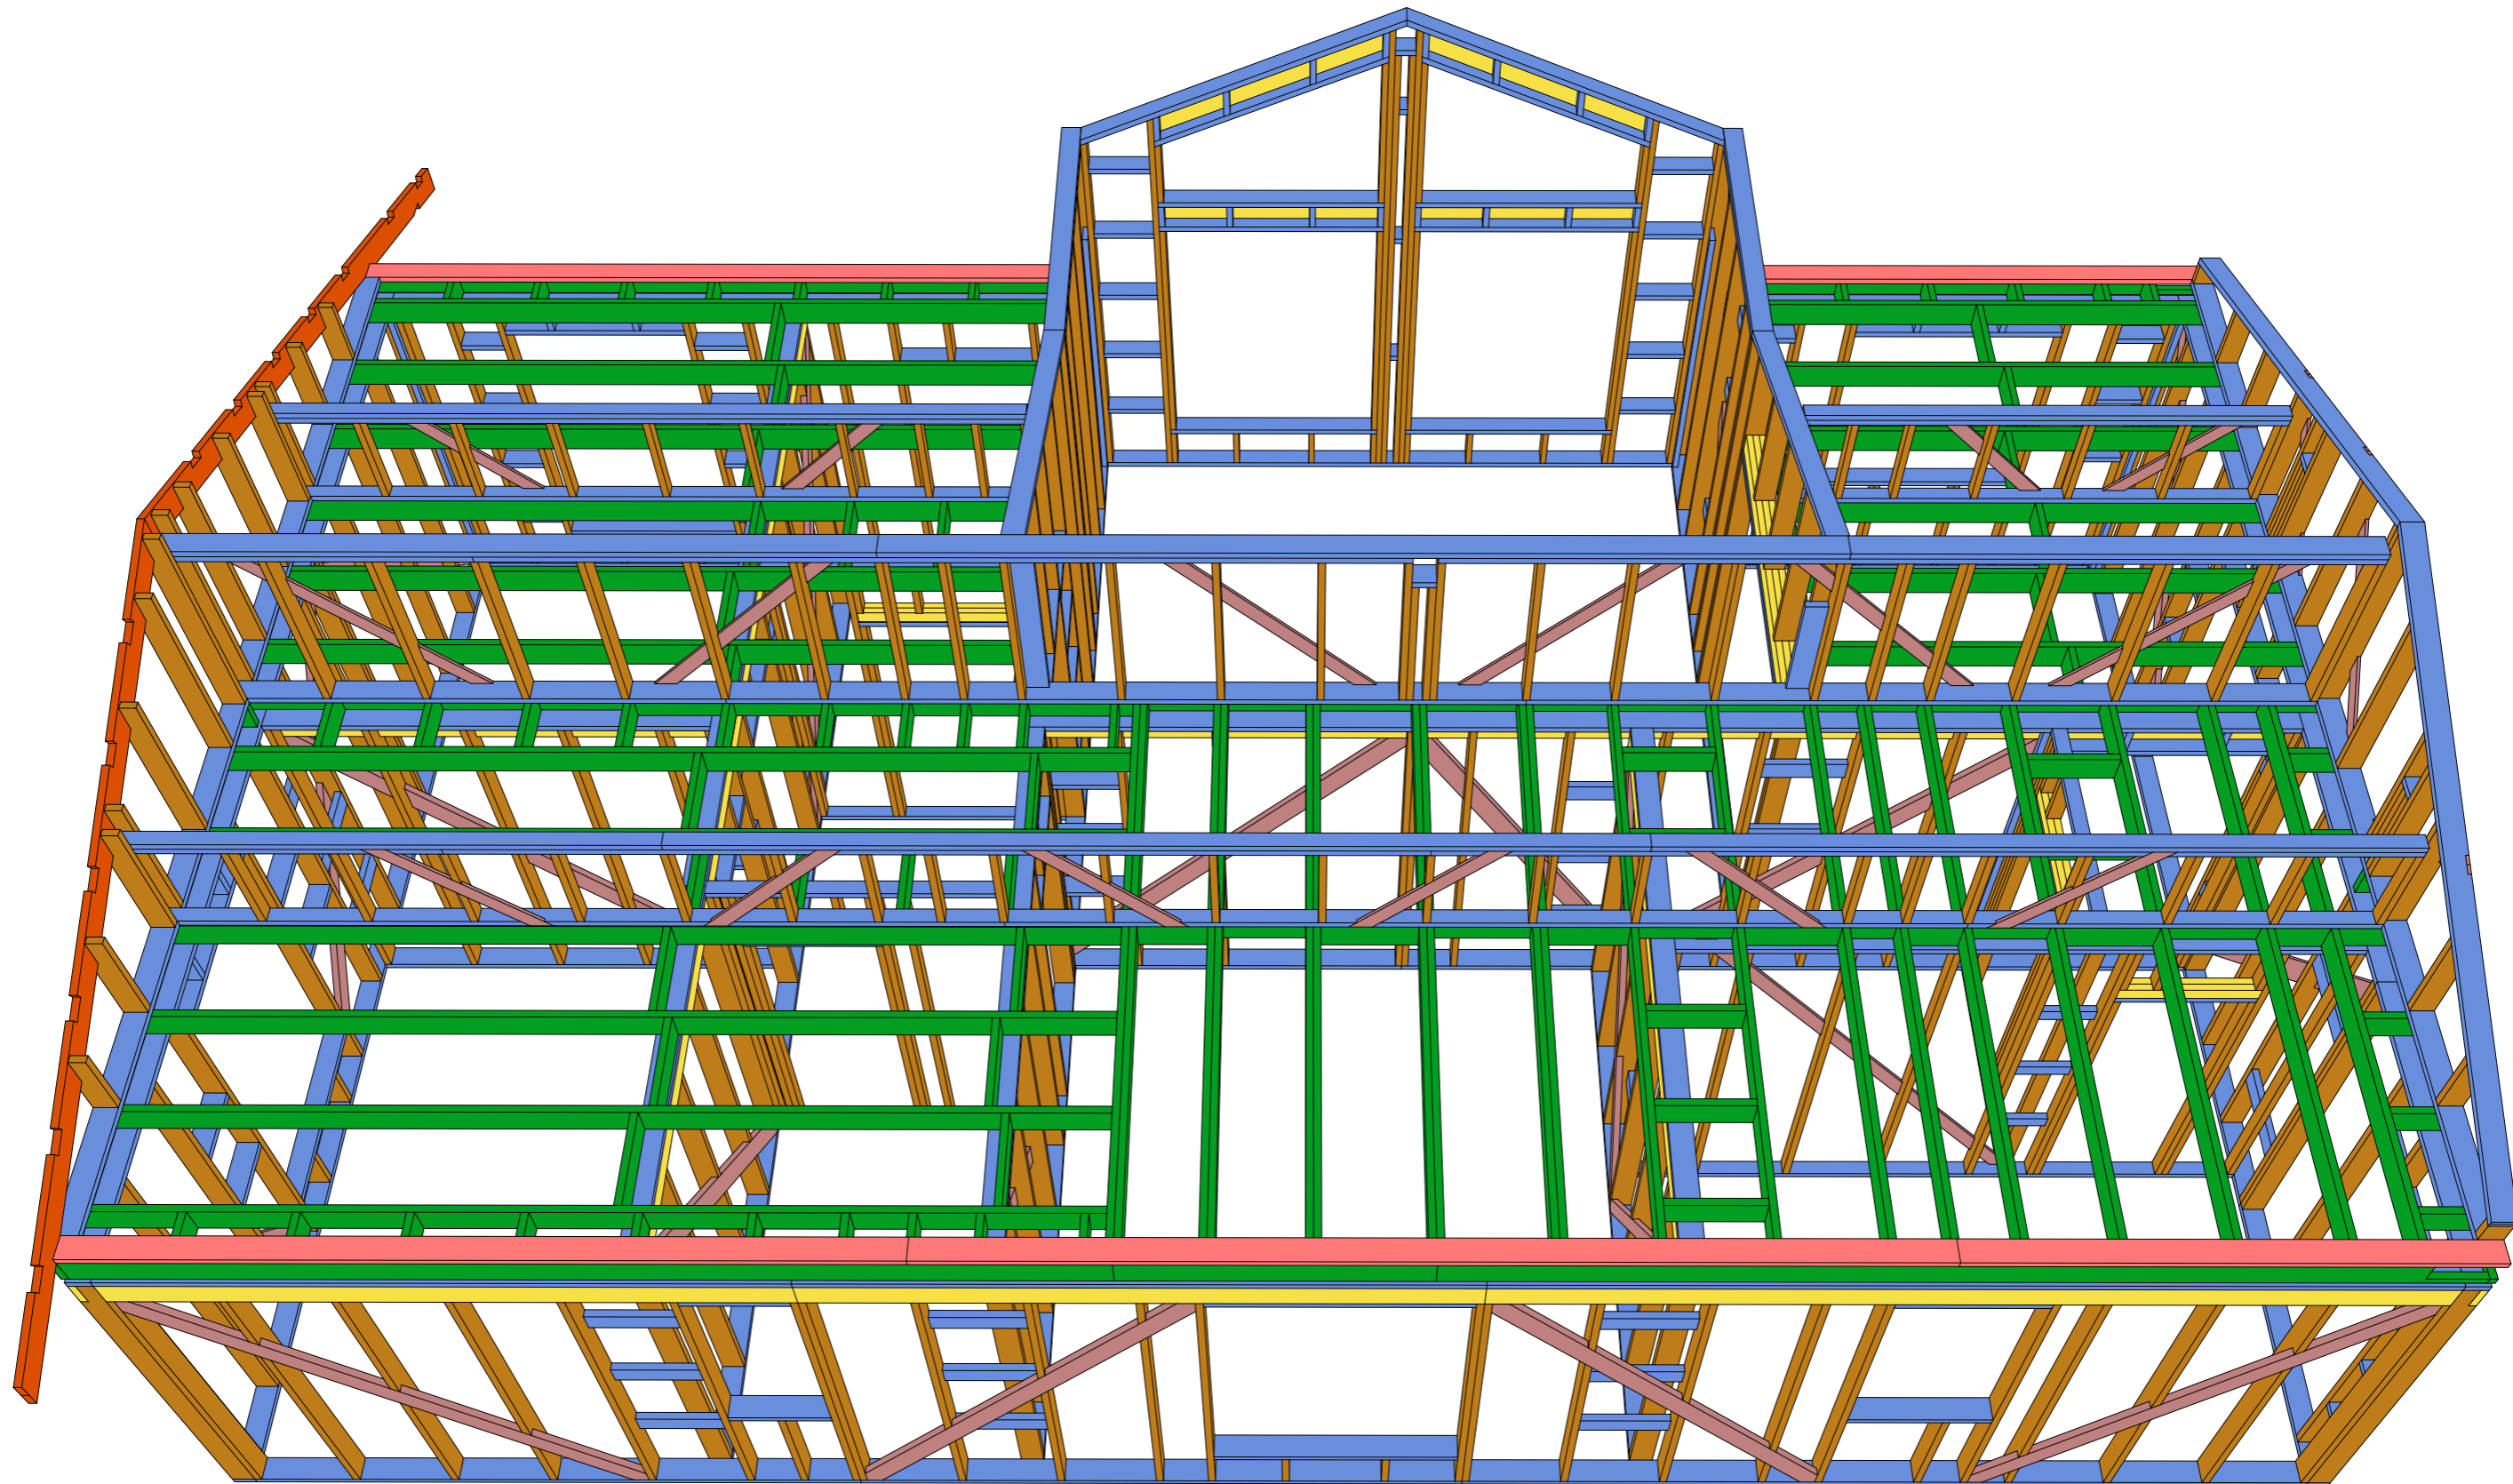

Индивидуальный жилой дом

Дом "Казань"


Стадия  
КР

Лист  
51



Листов  
78

Модель каркаса 2 этажа - 2

KronaVilleru

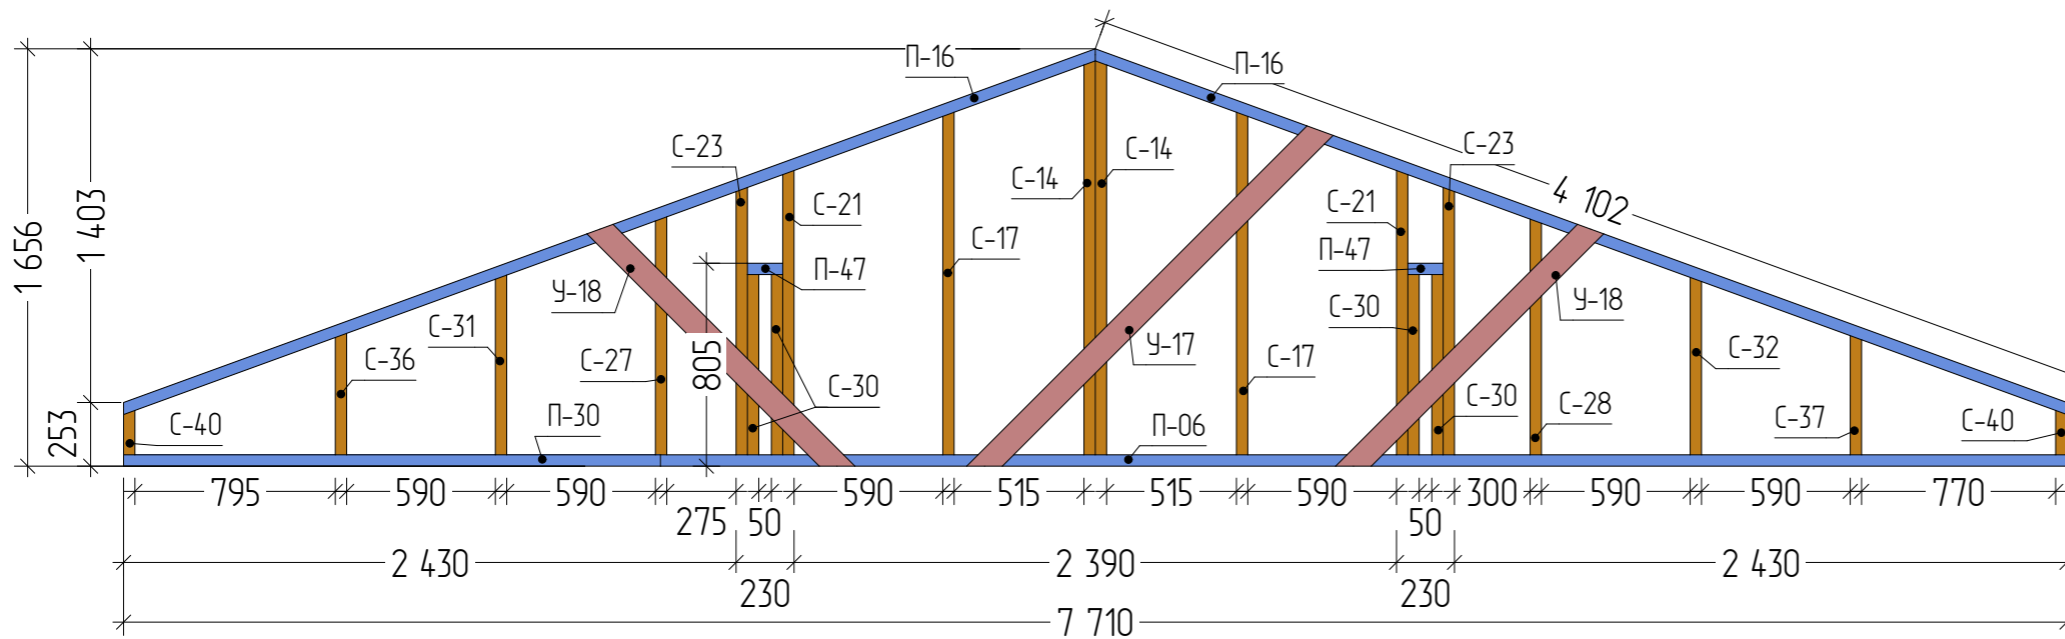



Спецификация элементов каркаса стены 2-01			
Позиция	Наименование	Длина, мм	Кол-во
П-06	Прогон, Доска 45x145 мм; L=5,58 м	5 580	1
П-16	Прогон, Доска 45x145 мм; L=4,12 м	4 119	2
П-30	Прогон, Доска 45x145 мм; L=2,13 м	2 130	1
П-47	Прогон, Доска 45x145 мм; L=0,14 м	140	2
С-14	Стойка, Доска 45x145 мм; L=1,56 м	1 563	2
С-17	Стойка, Доска 45x145 мм; L=1,36 м	1 359	2
С-21	Стойка, Доска 45x145 мм; L=1,13 м	1 128	2
С-23	Стойка, Доска 45x145 мм; L=1,06 м	1 060	2
С-27	Стойка, Доска 45x145 мм; L=0,94 м	944	1
С-28	Стойка, Доска 45x145 мм; L=0,93 м	935	1
С-30	Стойка, Доска 45x145 мм; L=0,72 м	715	4
С-31	Стойка, Доска 45x145 мм; L=0,71 м	713	1
С-32	Стойка, Доска 45x145 мм; L=0,70 м	704	1
С-36	Стойка, Доска 45x145 мм; L=0,48 м	482	1
С-37	Стойка, Доска 45x145 мм; L=0,47 м	473	1
С-40	Стойка, Доска 45x145 мм; L=0,18 м	176	2
У-17	Укосина, Доска 20x100 мм; L=1,96 м	1 956	1
У-18	Укосина, Доска 20x100 мм; L=1,40 м	1 403	2
			29

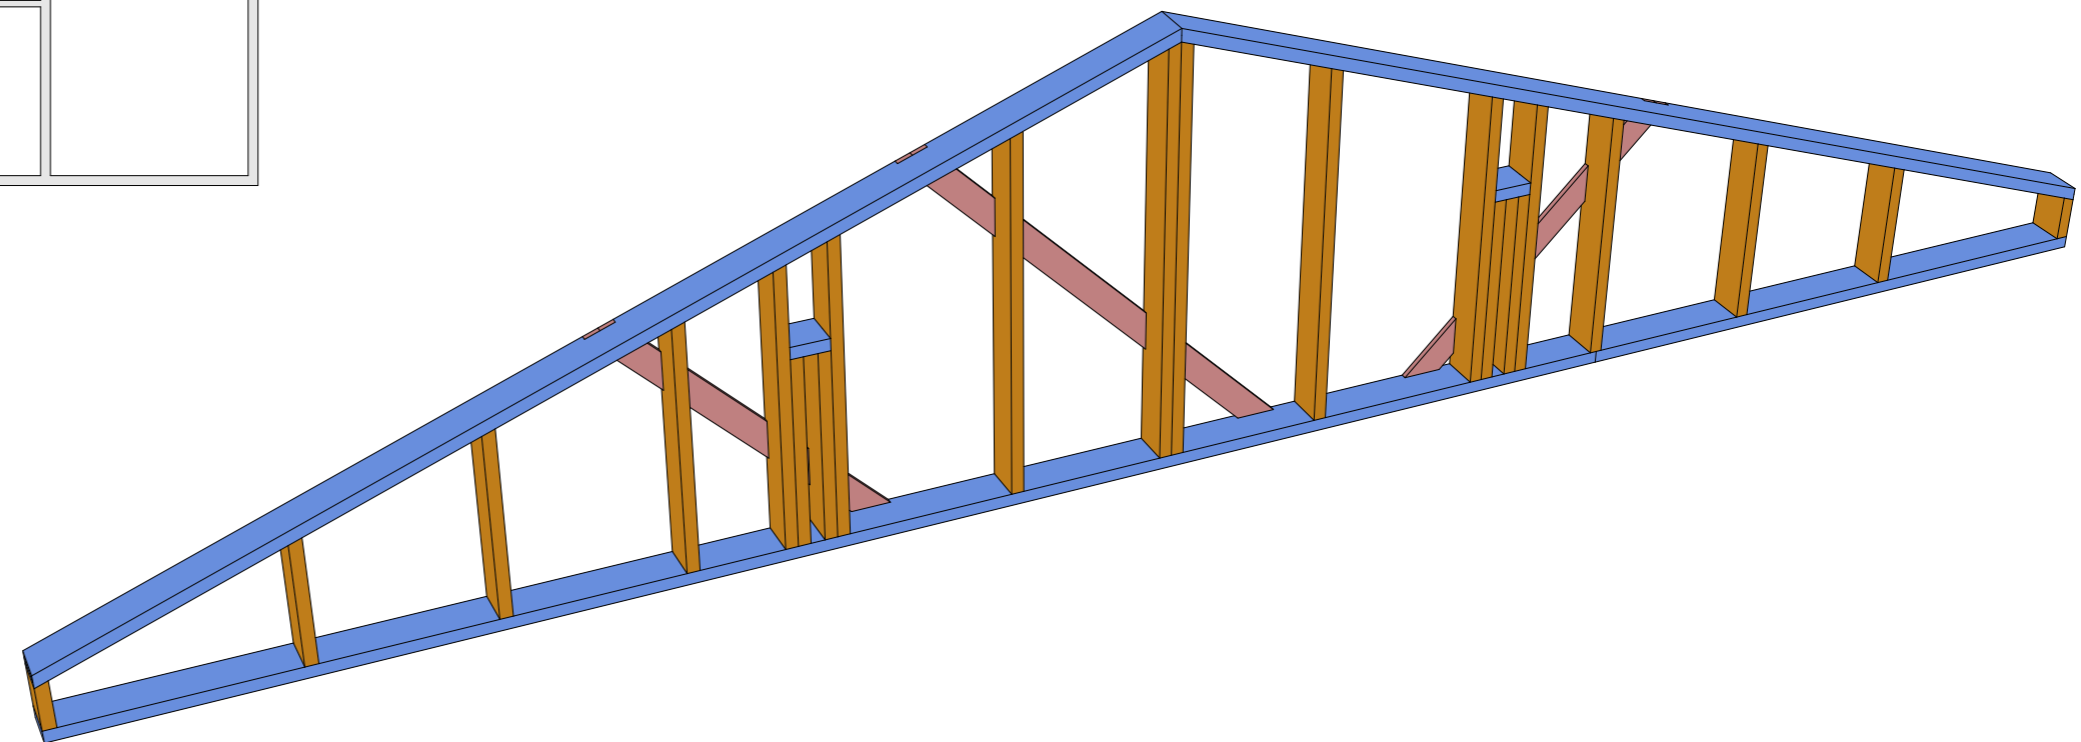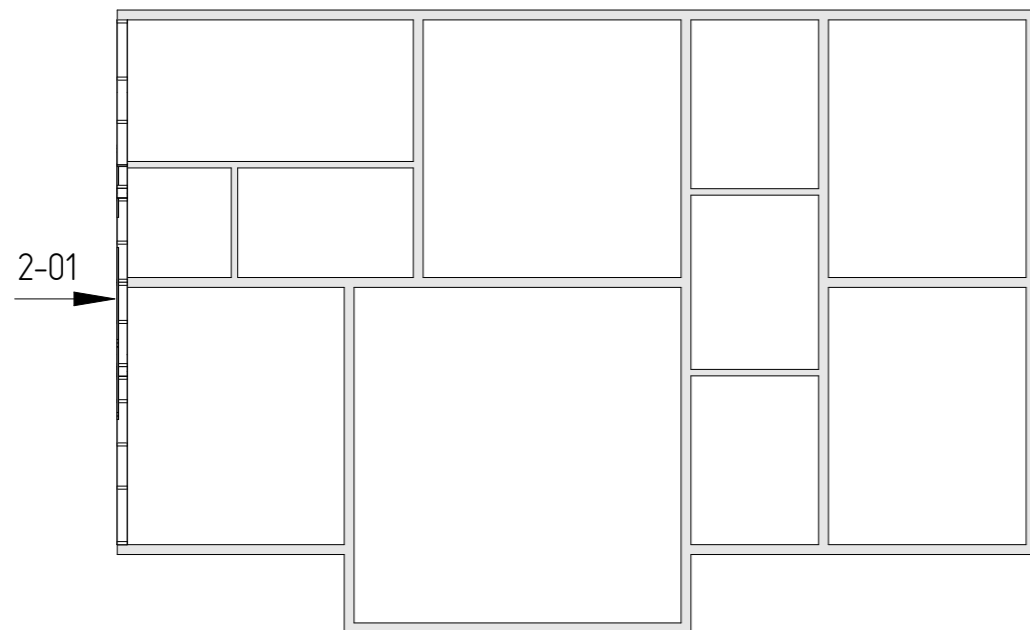

Индивидуальный жилой дом			
Дом "Казань"	Стадия	Лист	Листов
	КР	52	78
Схема сборки стен 2-01		KronaVilleru	




Элементы верхней обвязки стены установить после установки рамы

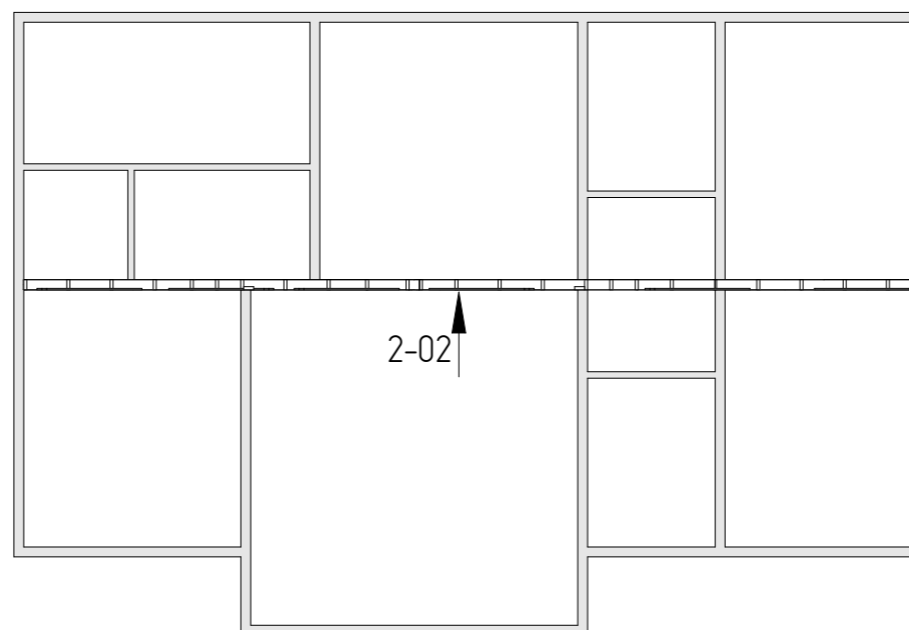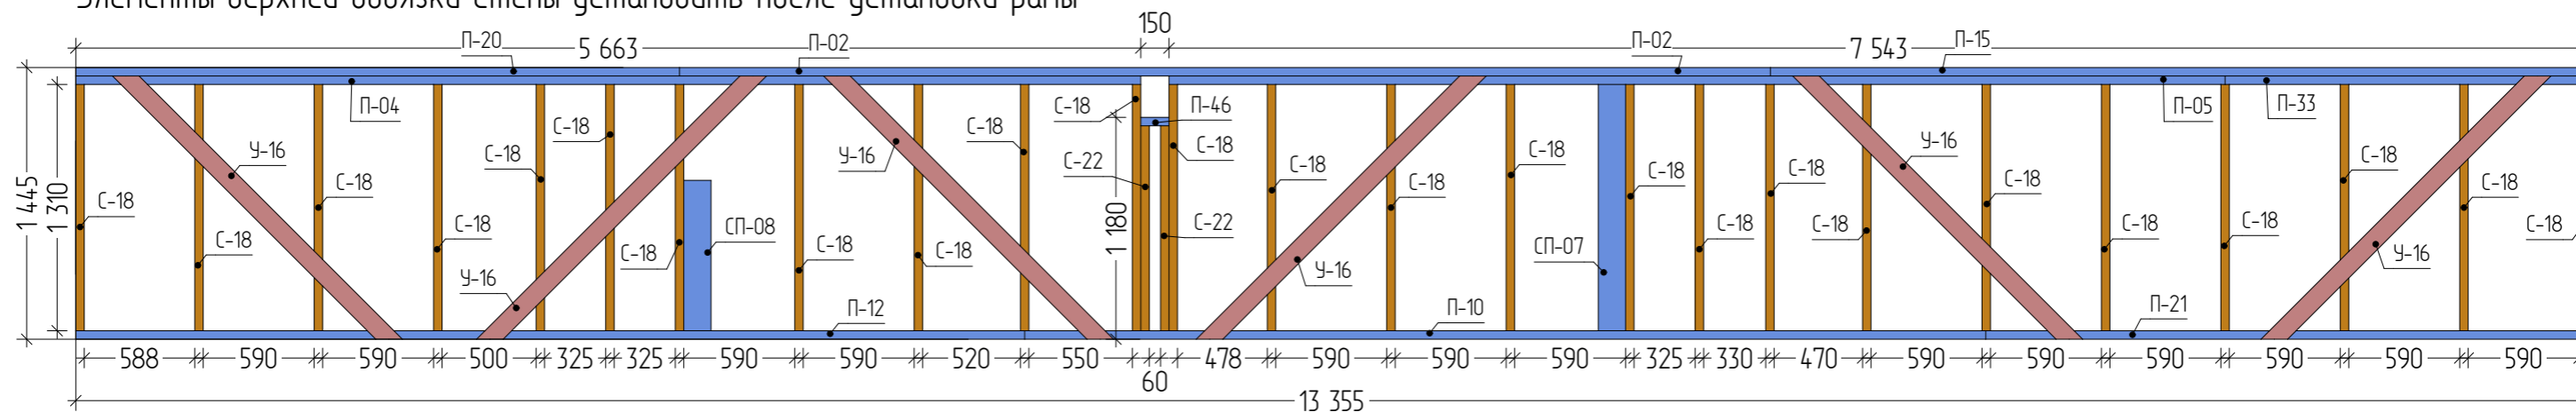

Спецификация элементов каркаса стены 2-02

Позиция	Наименование	Длина, мм	Кол-во
П-02	Прогон, Доска 45x145 мм; L=5,80 м	5 800	1
П-04	Прогон, Доска 45x145 мм; L=5,66 м	5 663	1
П-05	Прогон, Доска 45x145 мм; L=5,62 м	5 615	1
П-10	Прогон, Доска 45x145 мм; L=5,11 м	5 110	1
П-12	Прогон, Доска 45x145 мм; L=5,05 м	5 045	1
П-15	Прогон, Доска 45x145 мм; L=4,35 м	4 345	1
П-20	Прогон, Доска 45x145 мм; L=3,21 м	3 210	1
П-21	Прогон, Доска 45x145 мм; L=3,20 м	3 200	1
П-33	Прогон, Доска 45x145 мм; L=1,93 м	1 928	1
П-46	Прогон, Доска 45x145 мм; L=0,15 м	150	1
С-18	Стойка, Доска 45x145 мм; L=1,31 м	1 310	25
С-22	Стойка, Доска 45x145 мм; L=1,09 м	1 090	2
СП-07	Стойка, Доска 45x145 мм; L=1,31 м	1 310	1
СП-08	Стойка, Доска 45x145 мм; L=0,80 м	800	1
У-16	Укосина, Доска 20x100 мм; L=2,08 м	2 080	6
			45

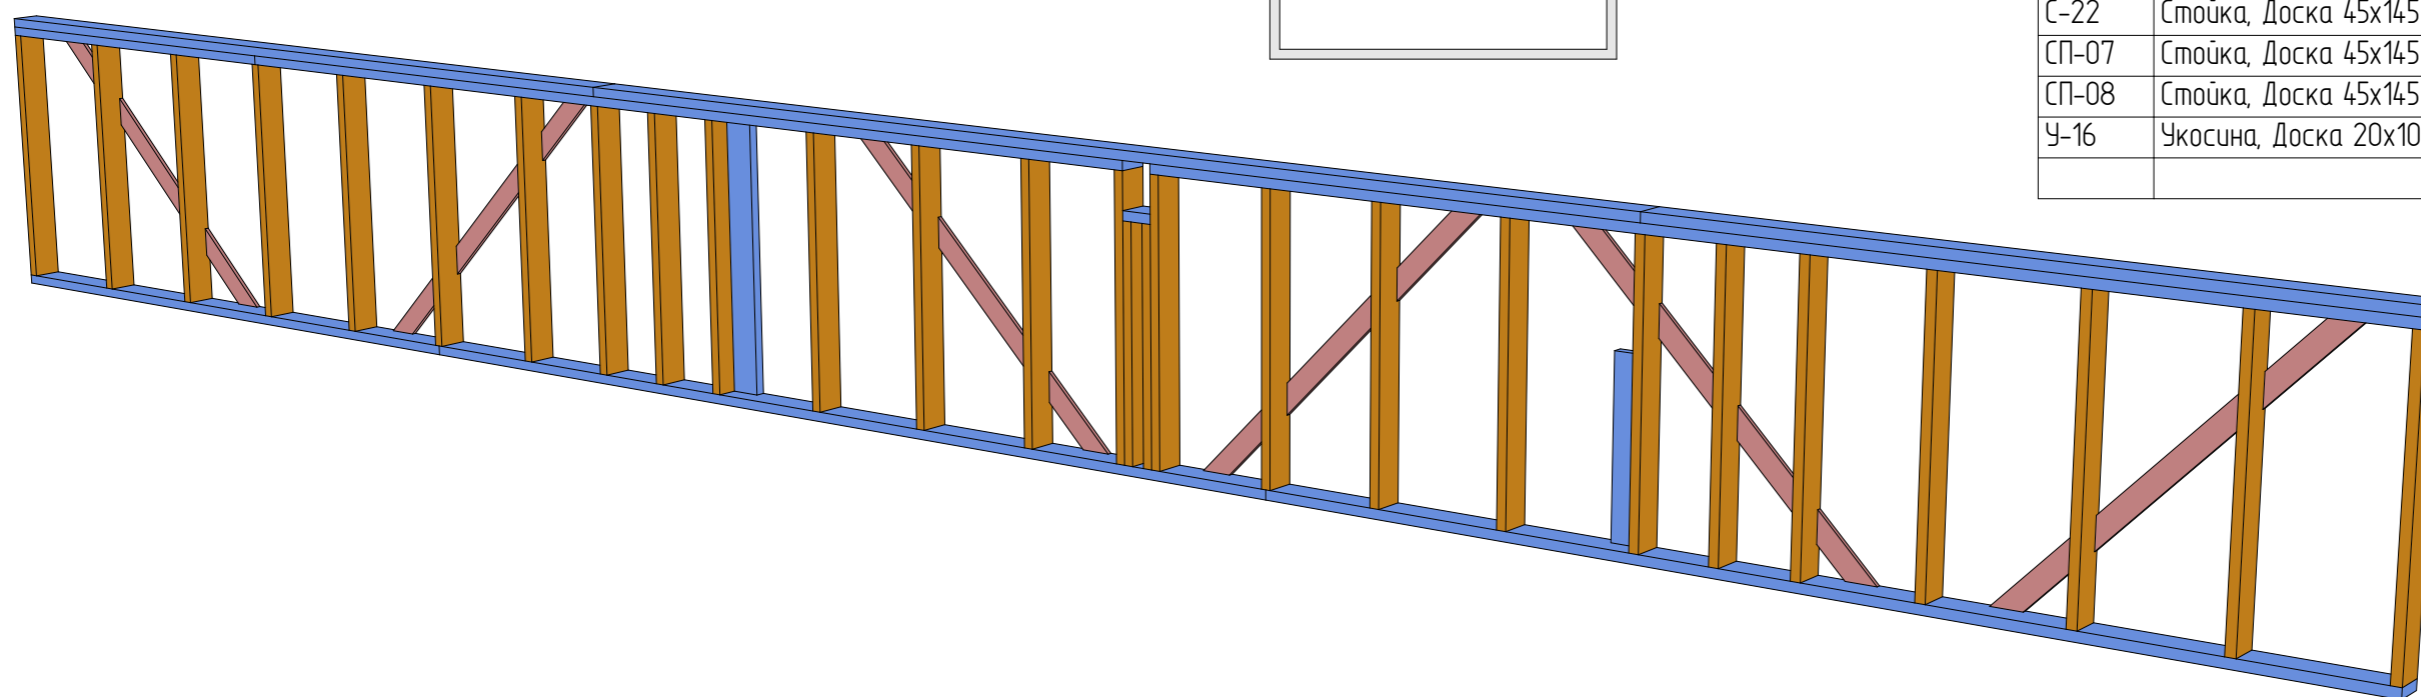

Индивидуальный жилой дом

Дом "Казань"


Стадия	Лист	Листов
КР	53	78

Схема сборки стен 2-02

KronaVilleru





Элементы верхней обвязки стены установить после установки рамы

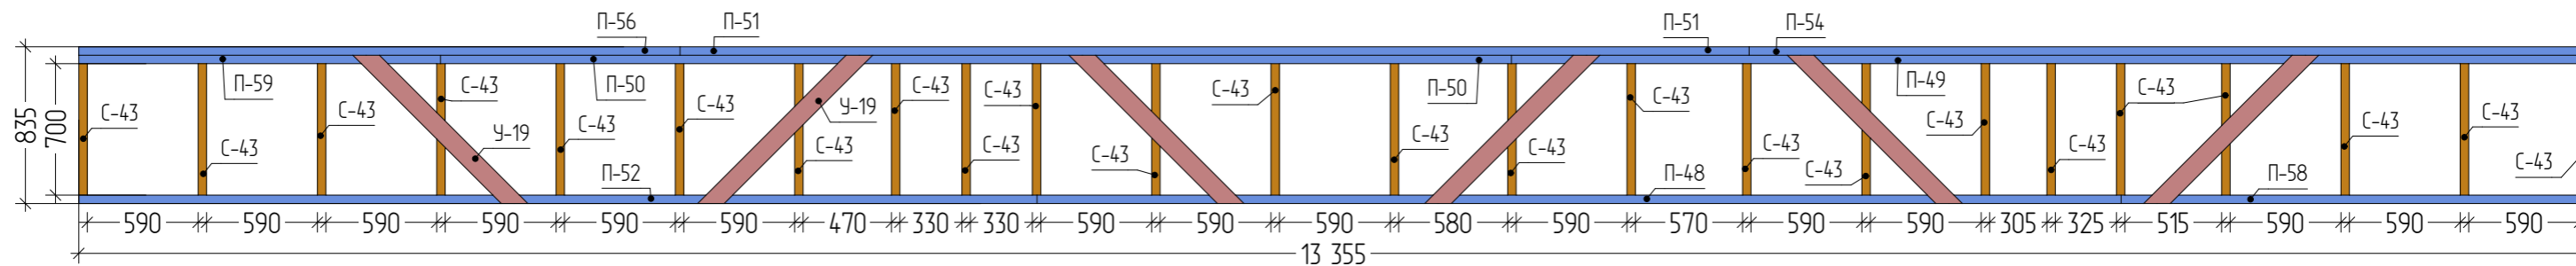

Спецификация элементов каркаса стены 2-03

Позиция	Наименование	Длина, мм	Кол-во
П-48	Прогон, Доска 45x 95 мм; L=5,77 м	5 770	1
П-49	Прогон, Доска 45x 95 мм; L=5,73 м	5 730	1
П-50	Прогон, Доска 45x 95 мм; L=5,70 м	5 700	1
П-51	Прогон, Доска 45x 95 мм; L=5,69 м	5 690	1
П-52	Прогон, Доска 45x 95 мм; L=5,10 м	5 100	1
П-54	Прогон, Доска 45x 95 мм; L=4,47 м	4 465	1
П-56	Прогон, Доска 45x 95 мм; L=3,20 м	3 200	1
П-58	Прогон, Доска 45x 95 мм; L=2,49 м	2 485	1
П-59	Прогон, Доска 45x 95 мм; L=1,93 м	1 925	1
С-43	Стойка, Доска 45x 95 мм; L=0,70 м	700	24
У-19	Укосина, Доска 20x100 мм; L=1,22 м	1 217	6
			39

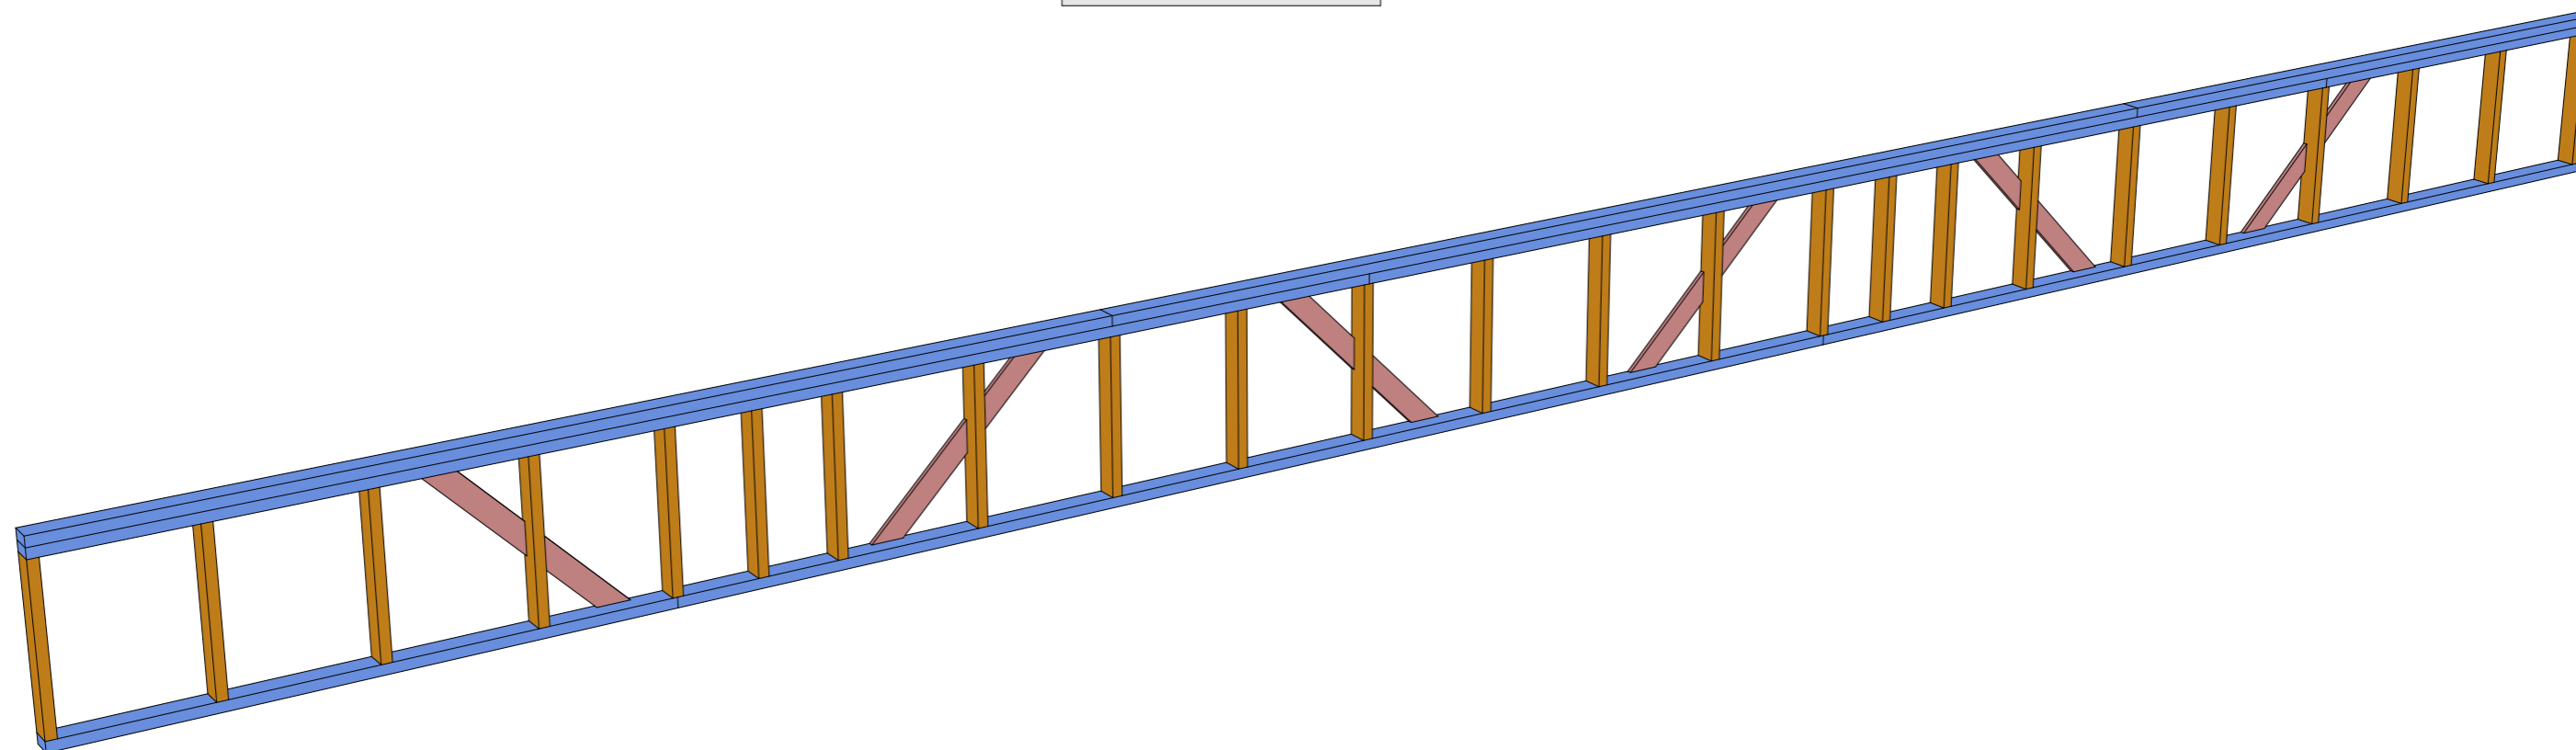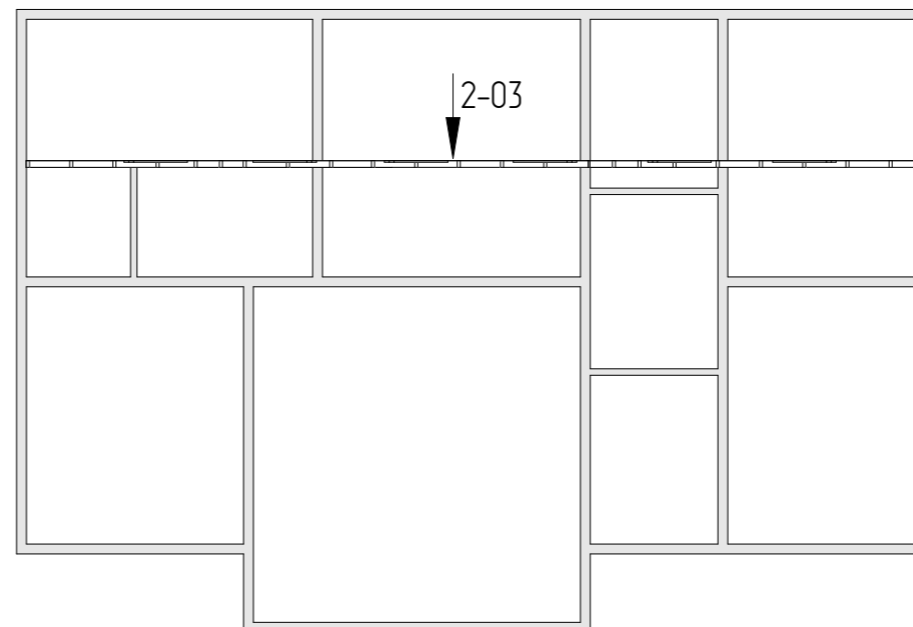


Индивидуальный жилой дом

Дом "Казань"

Стадия	Лист	Листов
КР	54	78


Схема сборки стен 2-03

KronaVille.ru


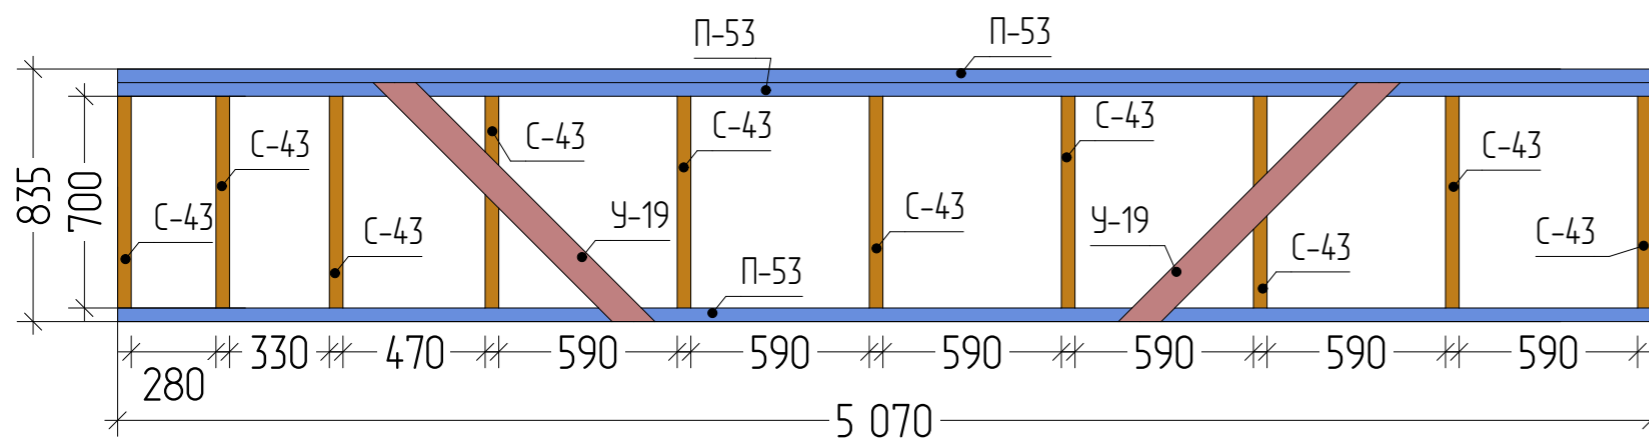


Спецификация элементов каркаса стены 2-04


Позиция	Наименование	Длина, мм	Кол-во
П-53	Прогон, Доска 45х 95 мм; L=5,07 м	5 070	3
С-43	Стойка, Доска 45х 95 мм; L=0,70 м	700	10
У-19	Укосина, Доска 20х100 мм; L=1,22 м	1 217	2
			15

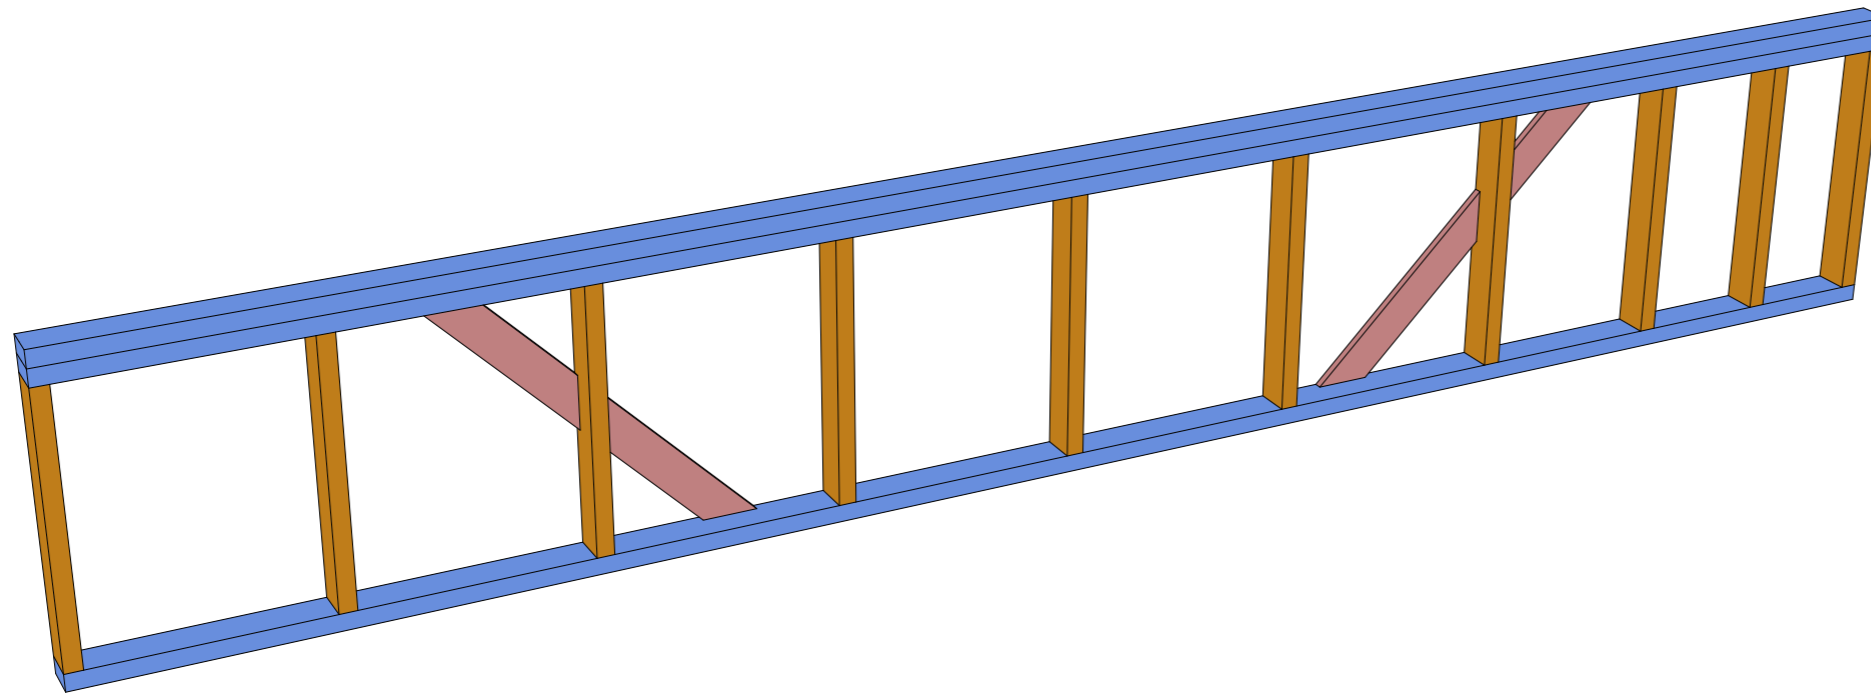

Индивидуальный жилой дом			
Дом "Казань"	Стадия	Лист	Листов
	КР	55	78
Схема сборки стен 2-04		KronaVille.ru	

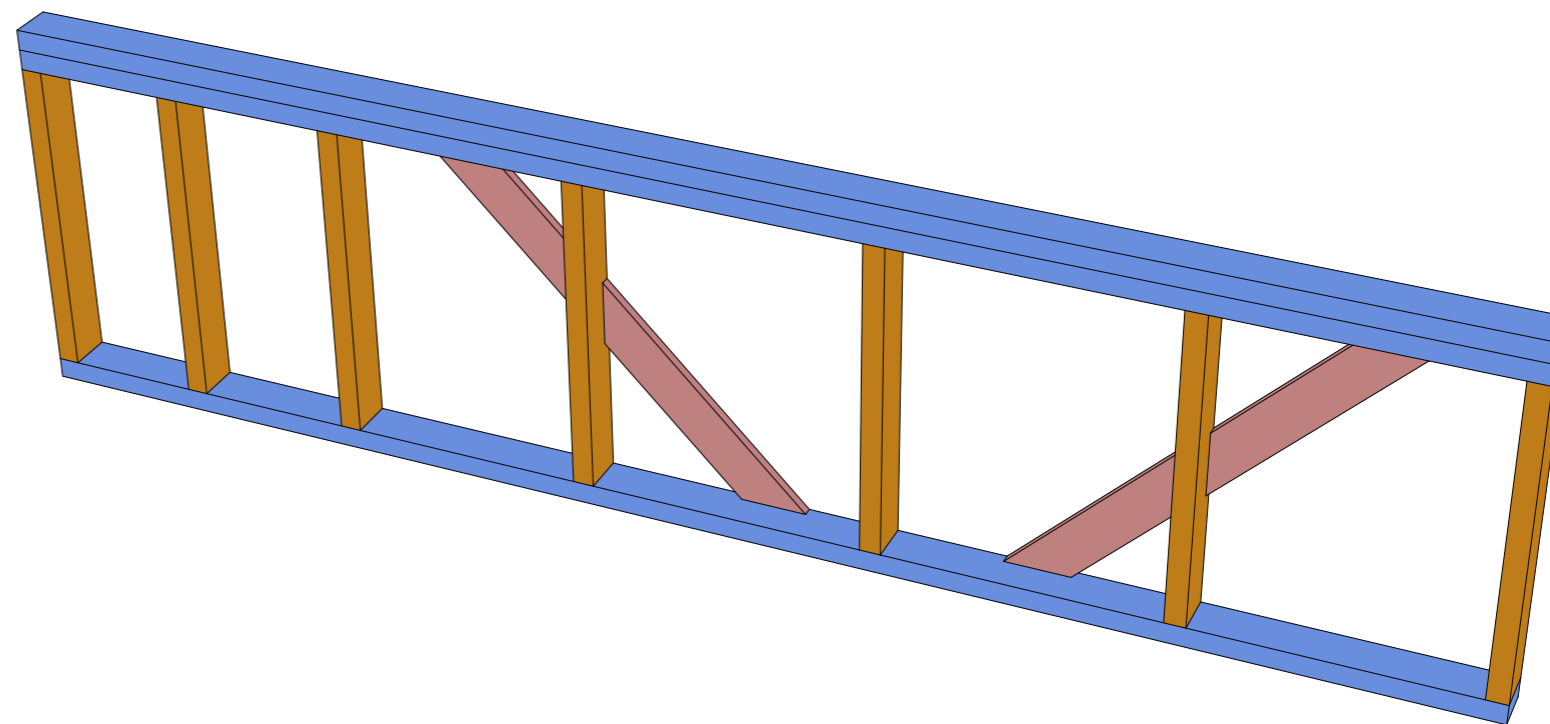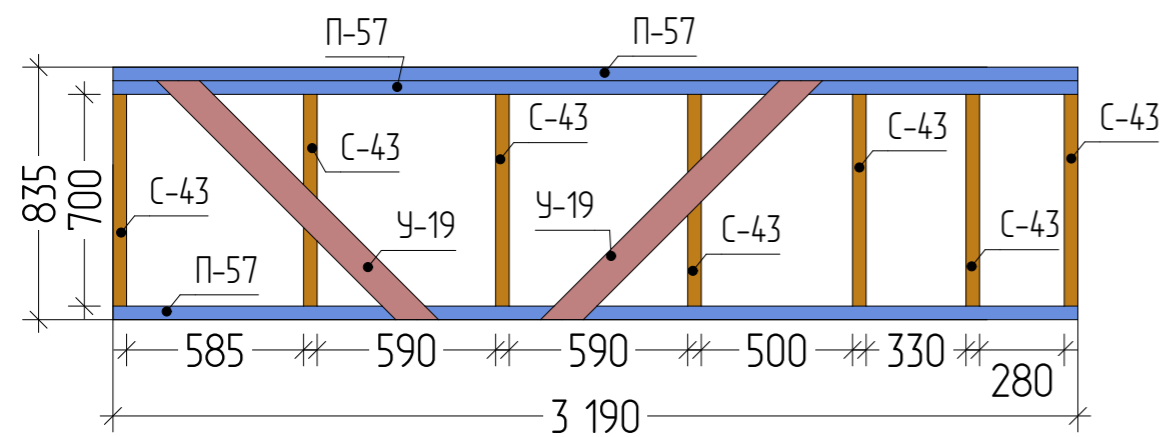

Спецификация элементов каркаса стены 2-05			
Позиция	Наименование	Длина, мм	Кол-во
П-57	Прогон, Доска 45x 95 мм; L=3,19 м	3 190	3
С-43	Стойка, Доска 45x 95 мм; L=0,70 м	700	7
У-19	Укосина, Доска 20x100 мм; L=1,22 м	1 217	2
			12

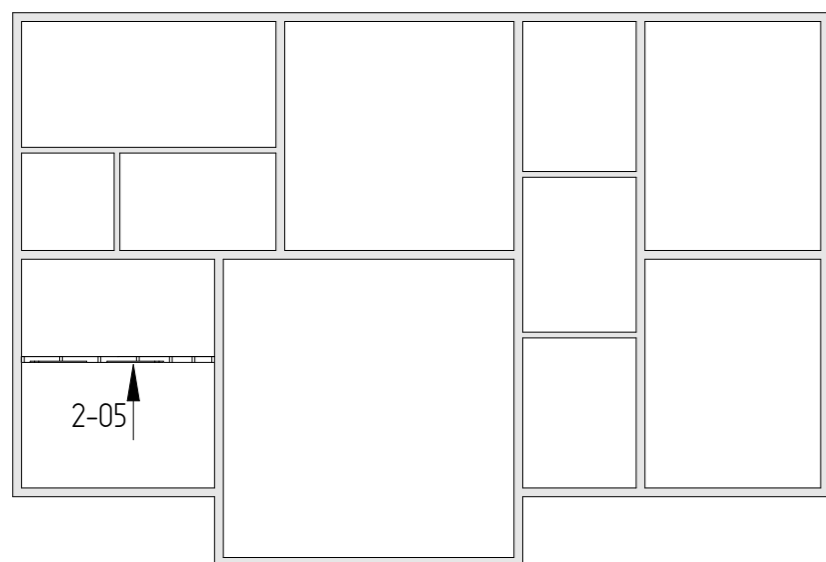




Индивидуальный жилой дом

Дом "Казань"

Стадия	Лист	Листов
КР	56	78

Схема сборки стен 2-05

KronaVilleru

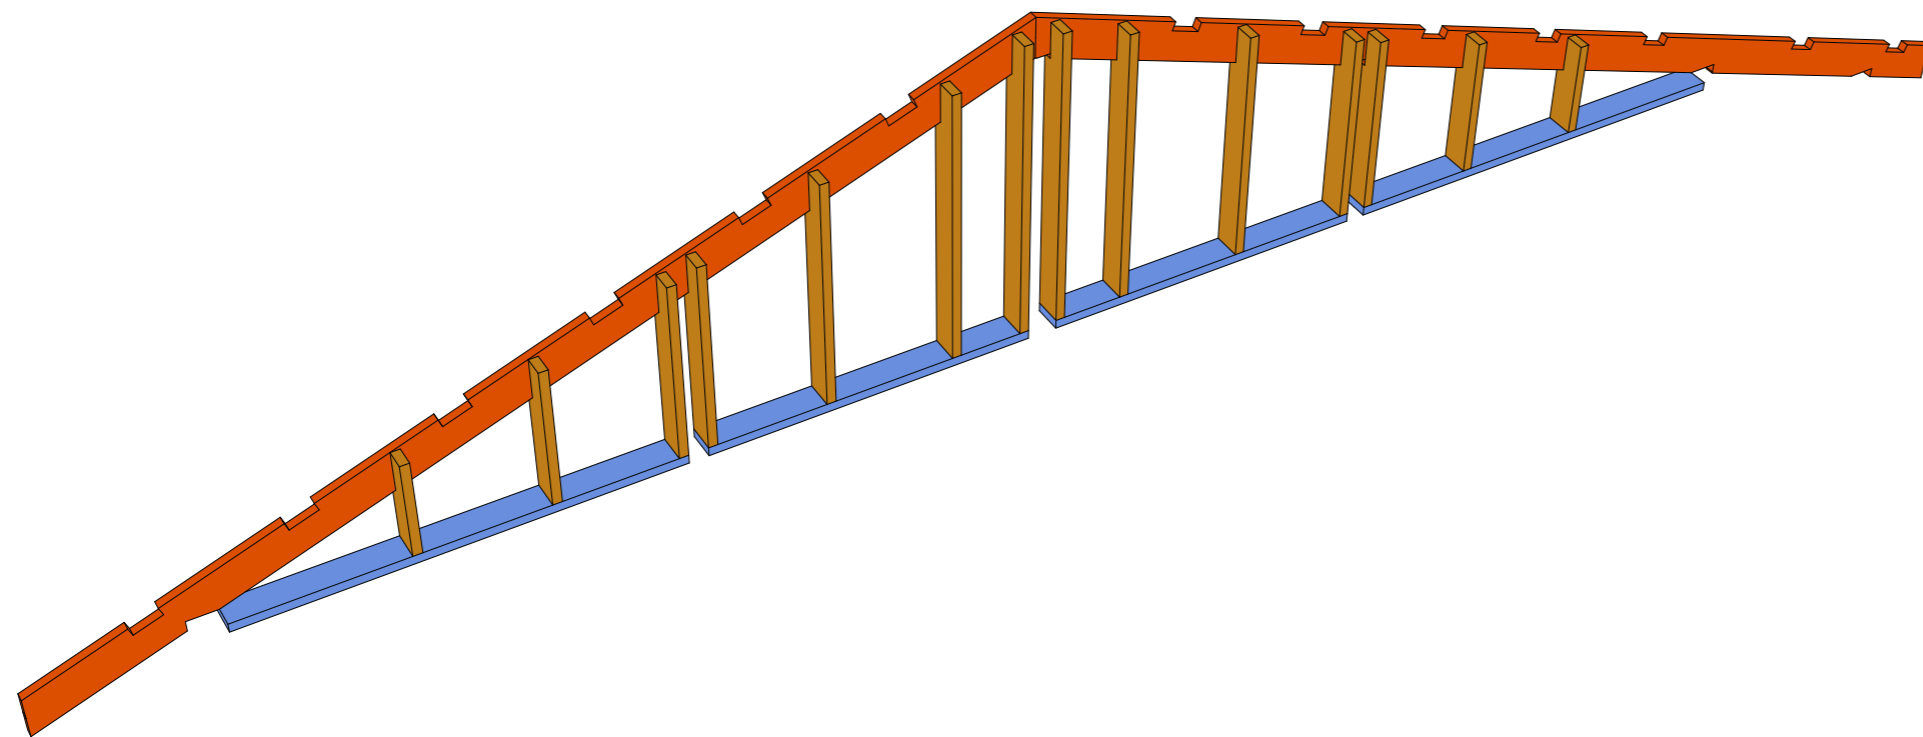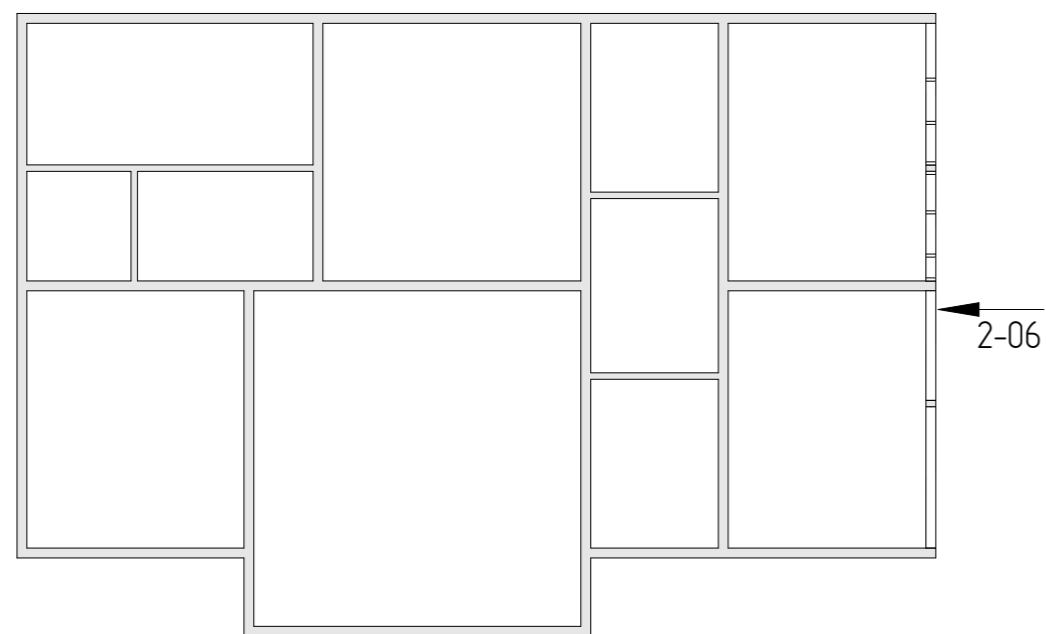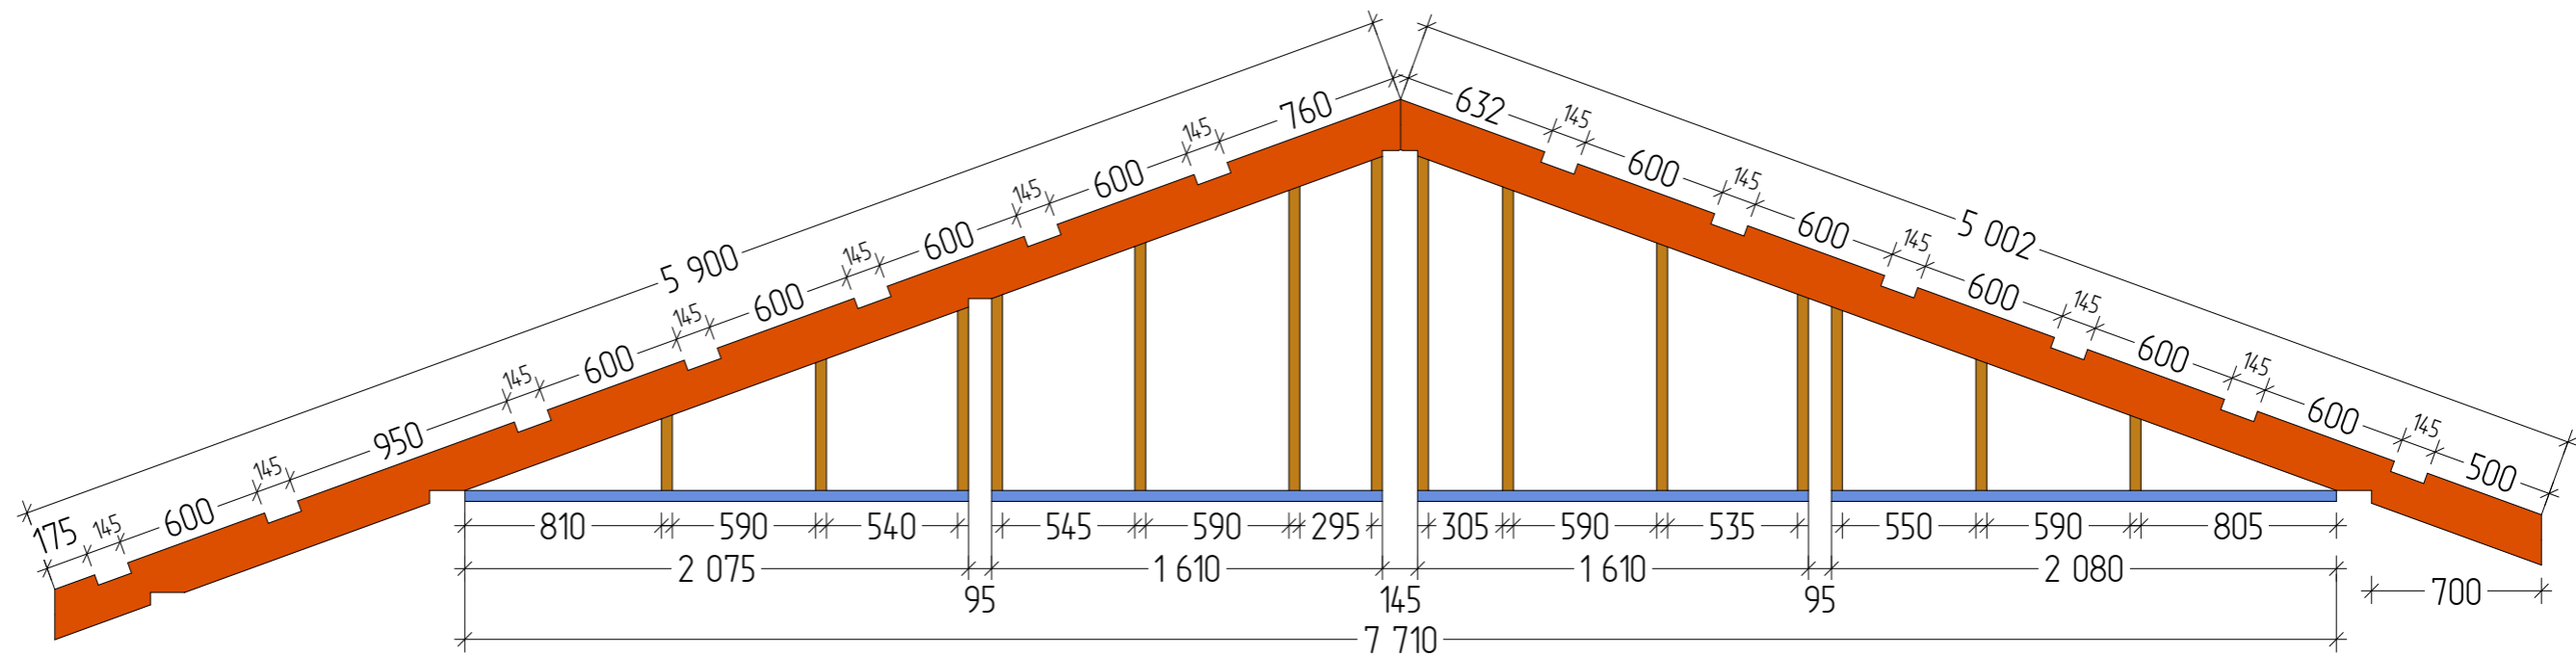

Спецификация элементов каркаса стены 2-06

Позиция	Наименование	Длина, мм	Кол-во
П-31	Прогон, Доска 45x145 мм; L=2,08 м	2 075	2
П-37	Прогон, Доска 45x145 мм; L=1,61 м	1 610	2
С-14	Стойка, Доска 45x145 мм; L=1,56 м	1 560	2
С-15	Стойка, Доска 45x145 мм; L=1,44 м	1 440	1
С-16	Стойка, Доска 45x145 мм; L=1,43 м	1 430	1
С-19	Стойка, Доска 45x145 мм; L=1,21 м	1 210	1
С-20	Стойка, Доска 45x145 мм; L=1,20 м	1 200	1
С-24	Стойка, Доска 45x145 мм; L=0,99 м	990	2
С-27	Стойка, Доска 45x145 мм; L=0,94 м	940	2
С-29	Стойка, Доска 45x145 мм; L=0,73 м	730	2
С-35	Стойка, Доска 45x145 мм; L=0,50 м	500	2
			18

Индивидуальный жилой дом


Дом "Казань"

Стадия	Лист	Листов
КР	57	78

Схема сборки стен 2-06

KronaVilleru



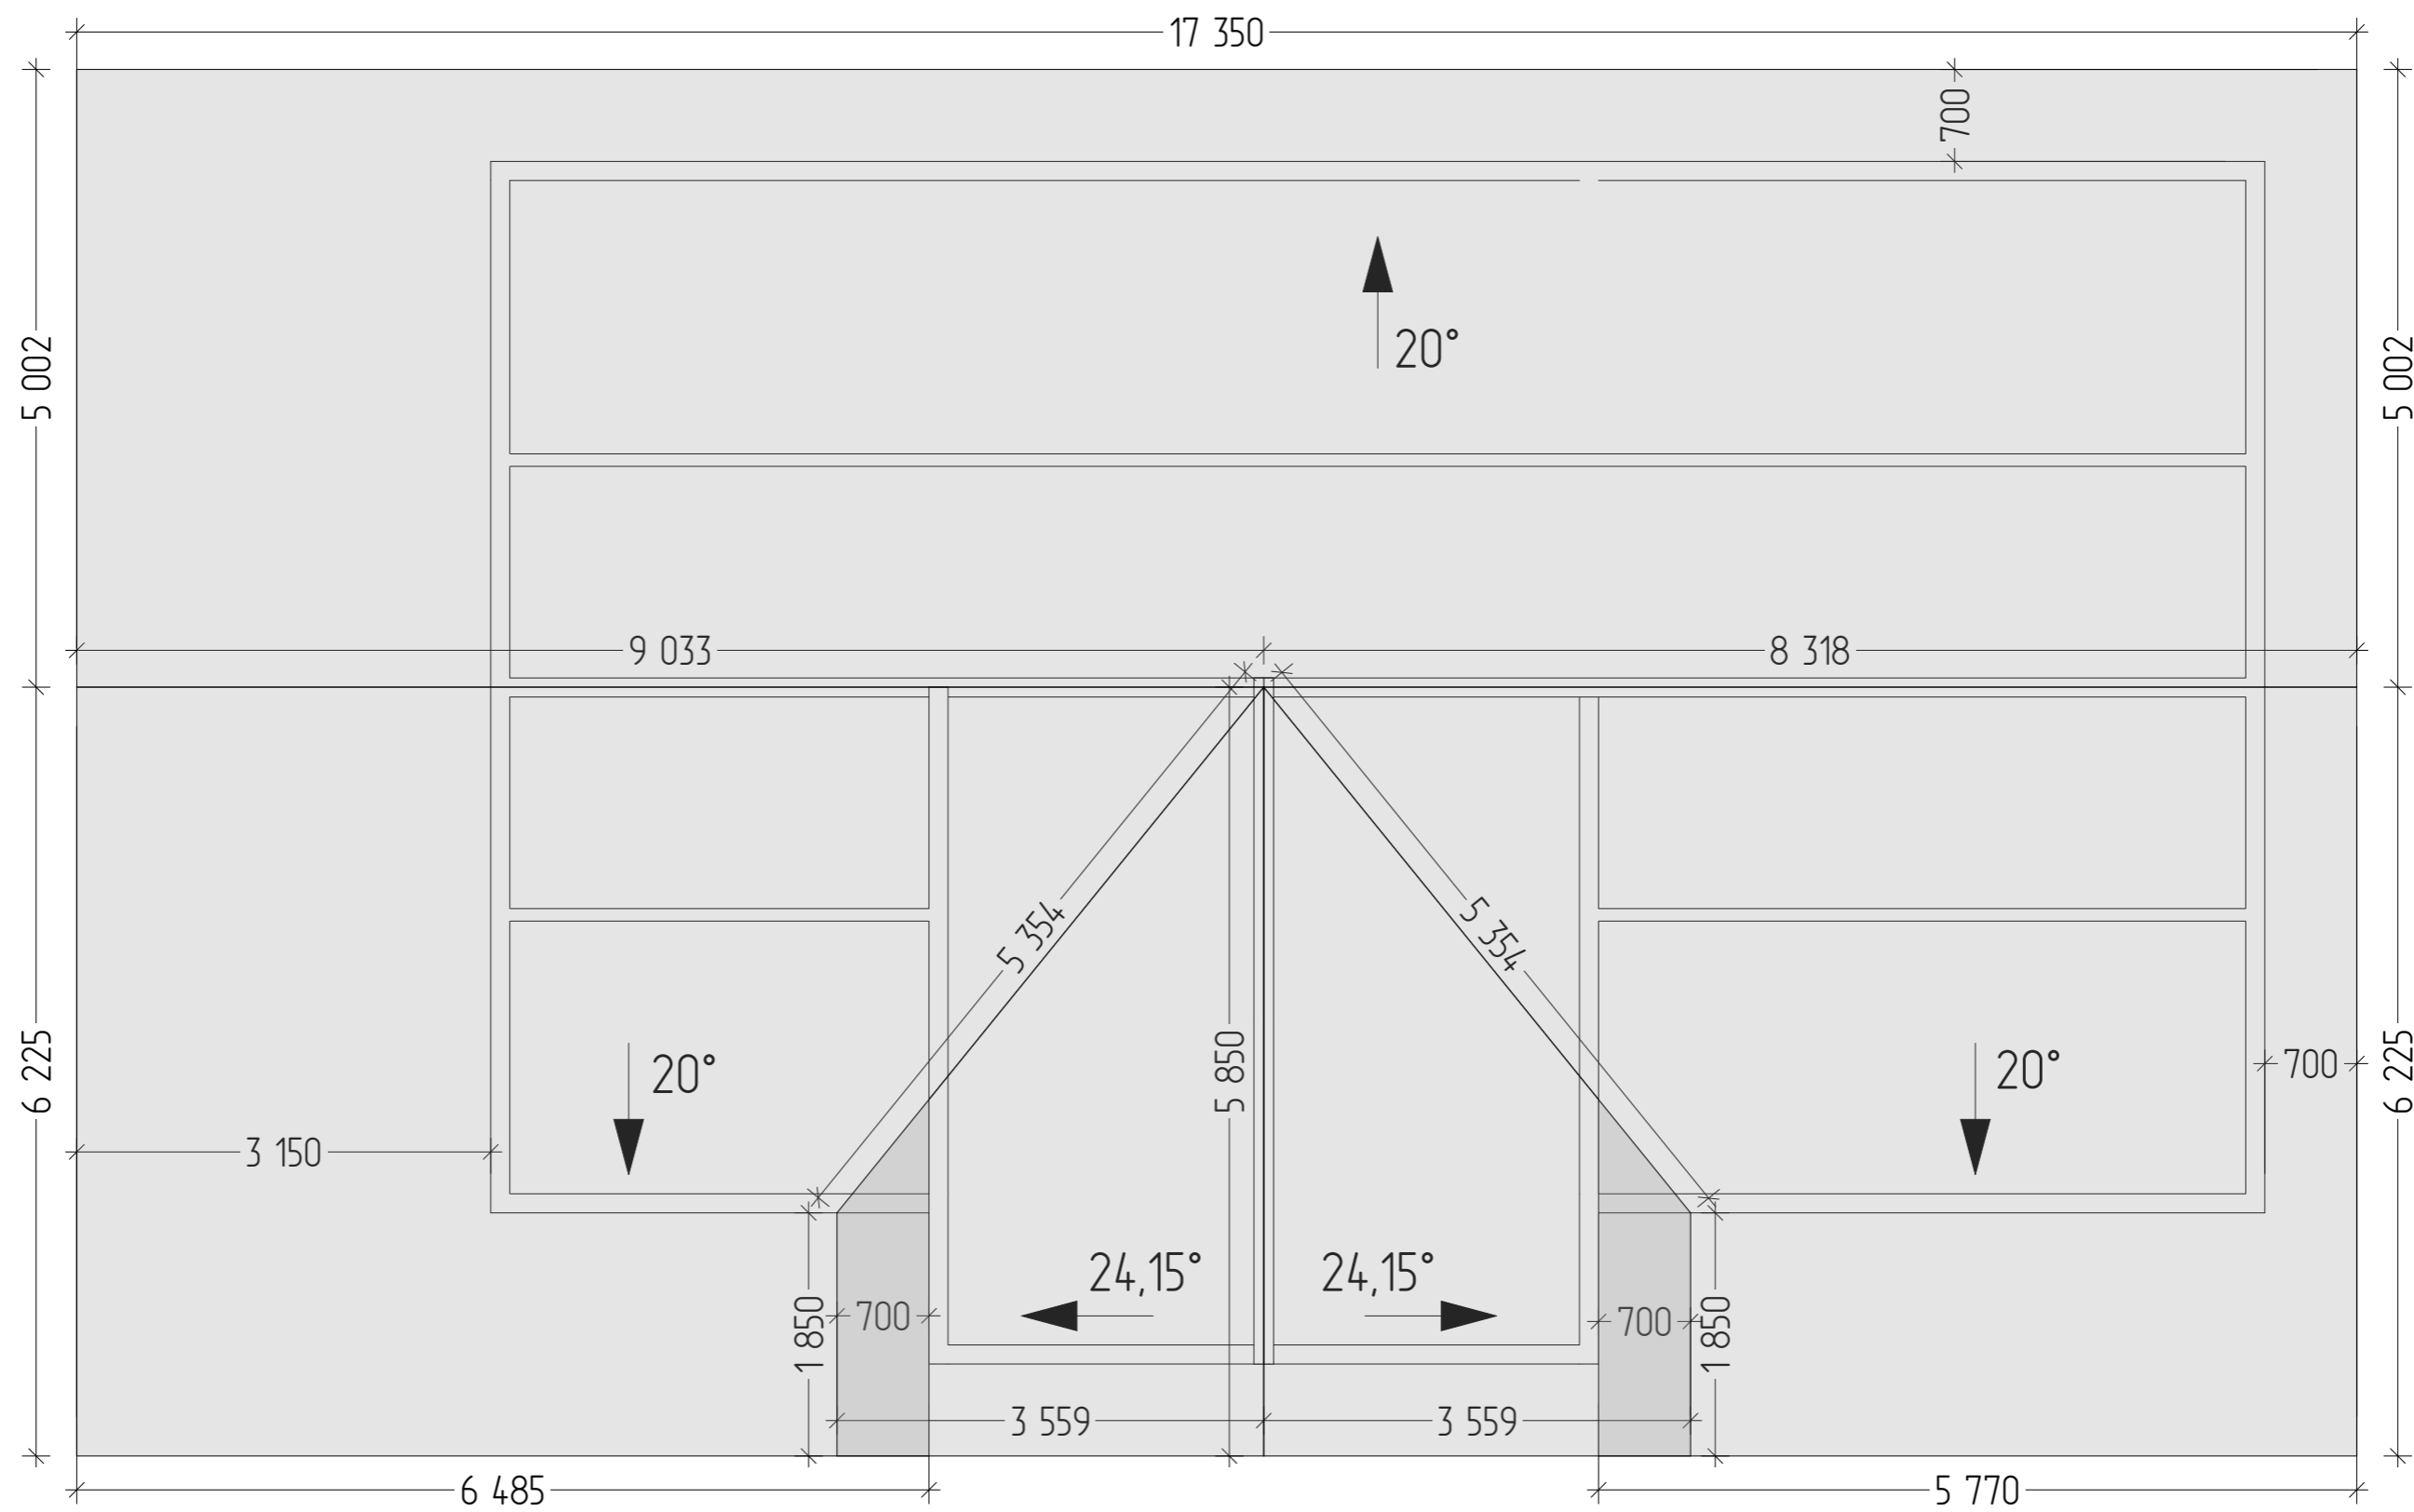


1. Размеры скатов указаны с учётом уклона.
2. Размеры выносов крыши указаны без учёта отделки

Индивидуальный жилой дом			
Дом "Казань"	Стадия	Лист	Листов
	КР	58	78
План кровли		KronaVilleru	

- 1) Вырезать часть конькового прогона, не нарушать целостность второй верхней обвязки стены
- 2) Доска второй верхней обвязки стены укладывается на коньковый прогон и крепится гвоздями

Заркрепить коньковый прогон к стене констр. саморезами 8x220 мм

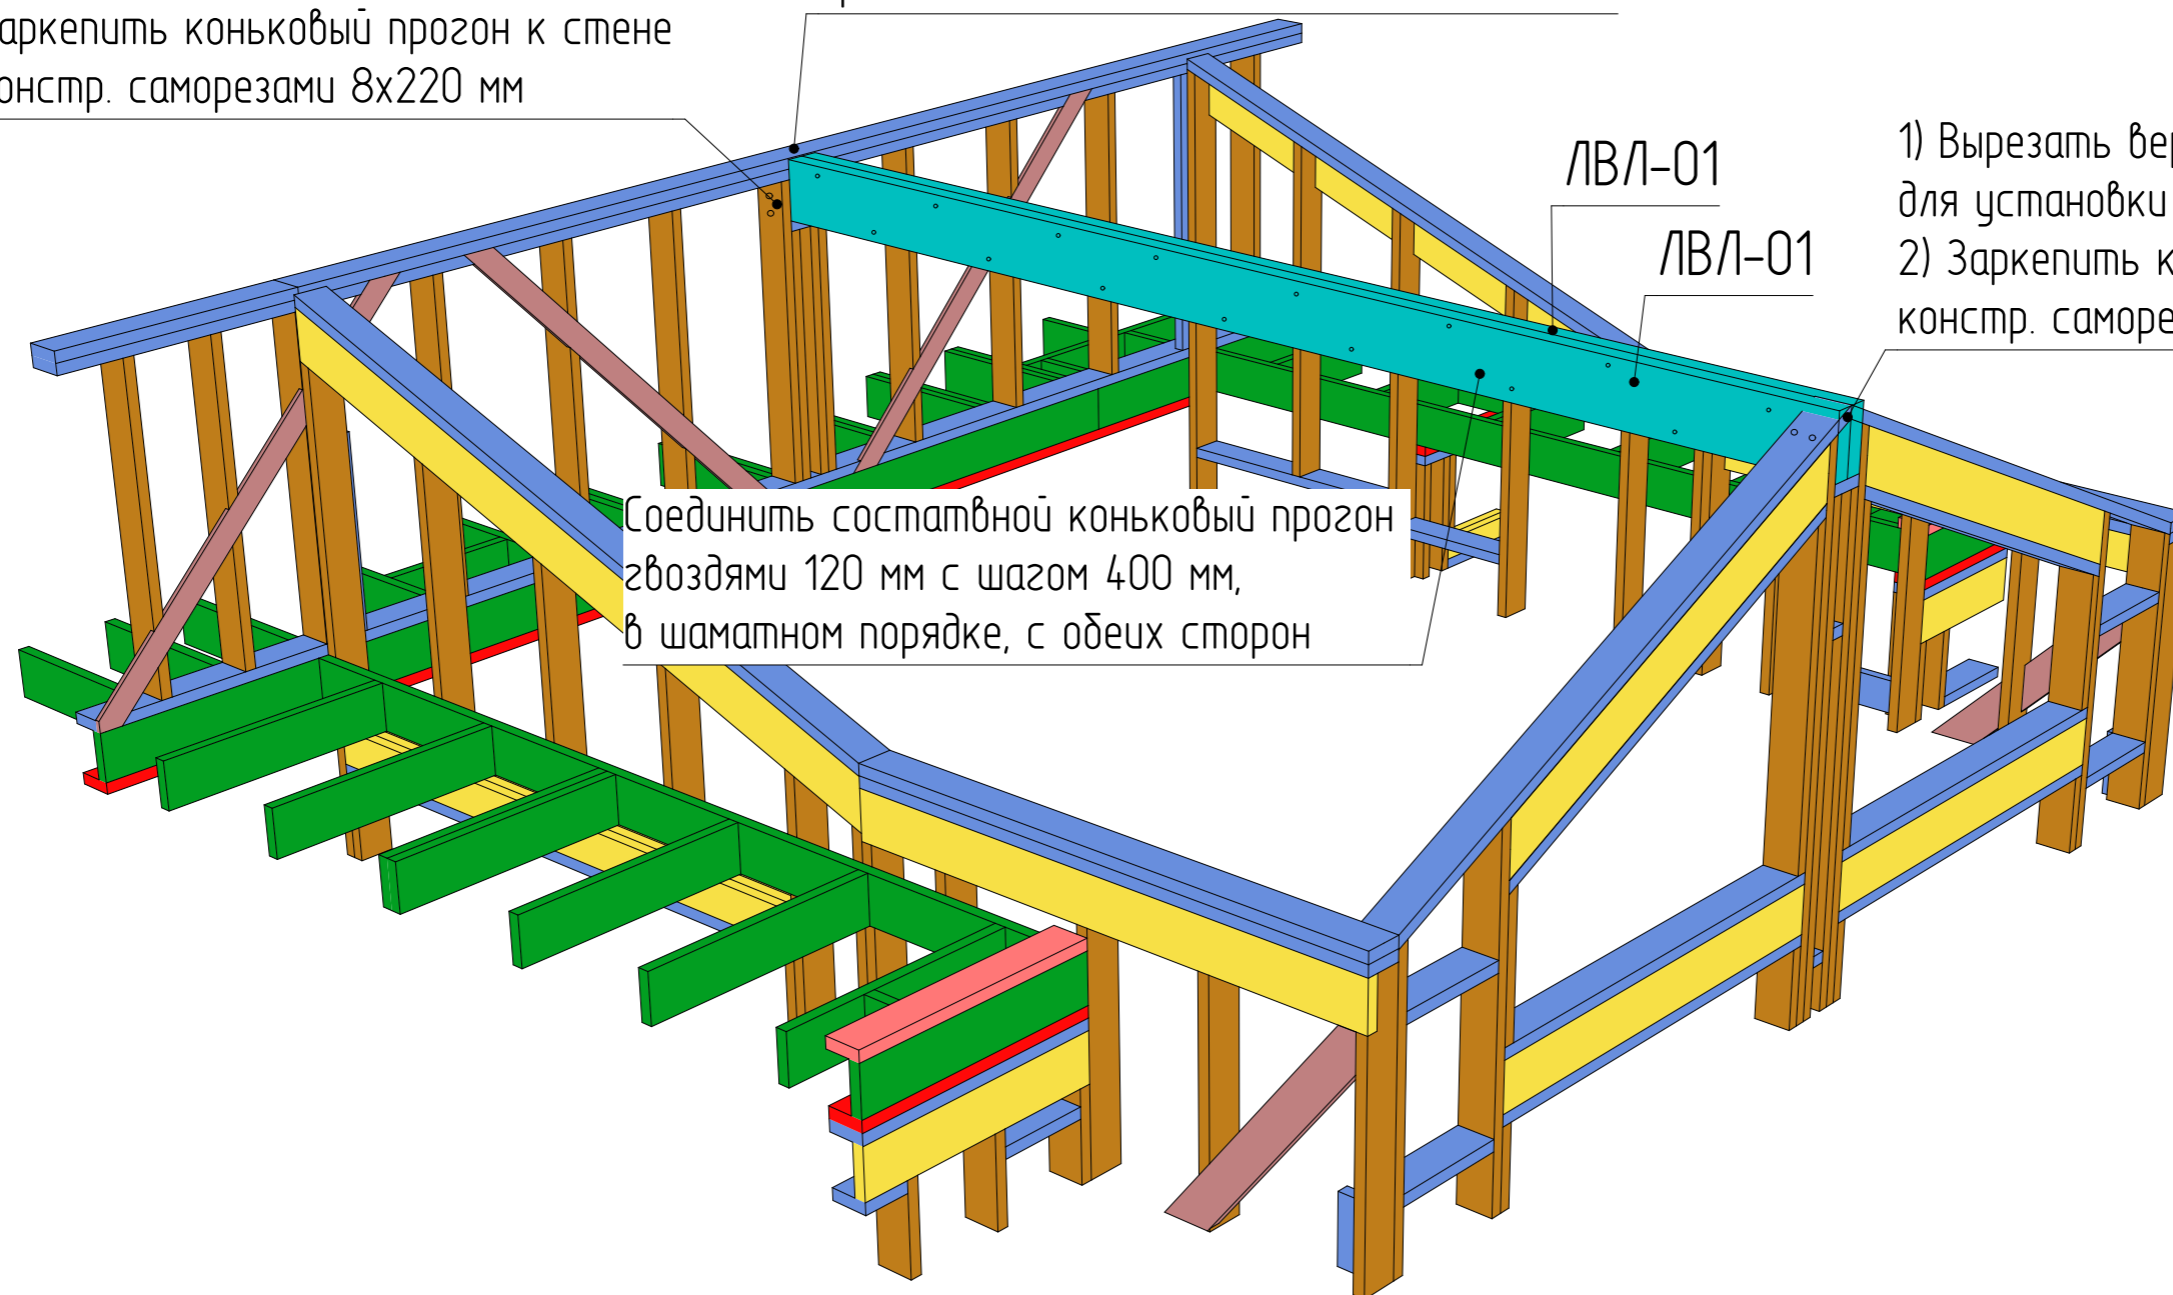

- 1) Вырезать верхнюю обвязку стены для установки конькового прогона.
- 2) Заркрепить коньковый прогон к стене констр. саморезами 8x220 мм


Соединить составной коньковый прогон гвоздями 120 мм с шагом 400 мм, в шахматном порядке, с обеих сторон

Спецификация элементов конькового прогона

Позиция	Наименование	Длина, мм	Кол-во
ЛВЛ-01	Конек, Доска 75x260 мм; L=5,22 м	5 220	2
			2

Индивидуальный жилой дом

Дом "Казань"	Стадия	Лист	Листов
	КР	59	78
Схема установки коньковых прогонов		KronaVille.ru	

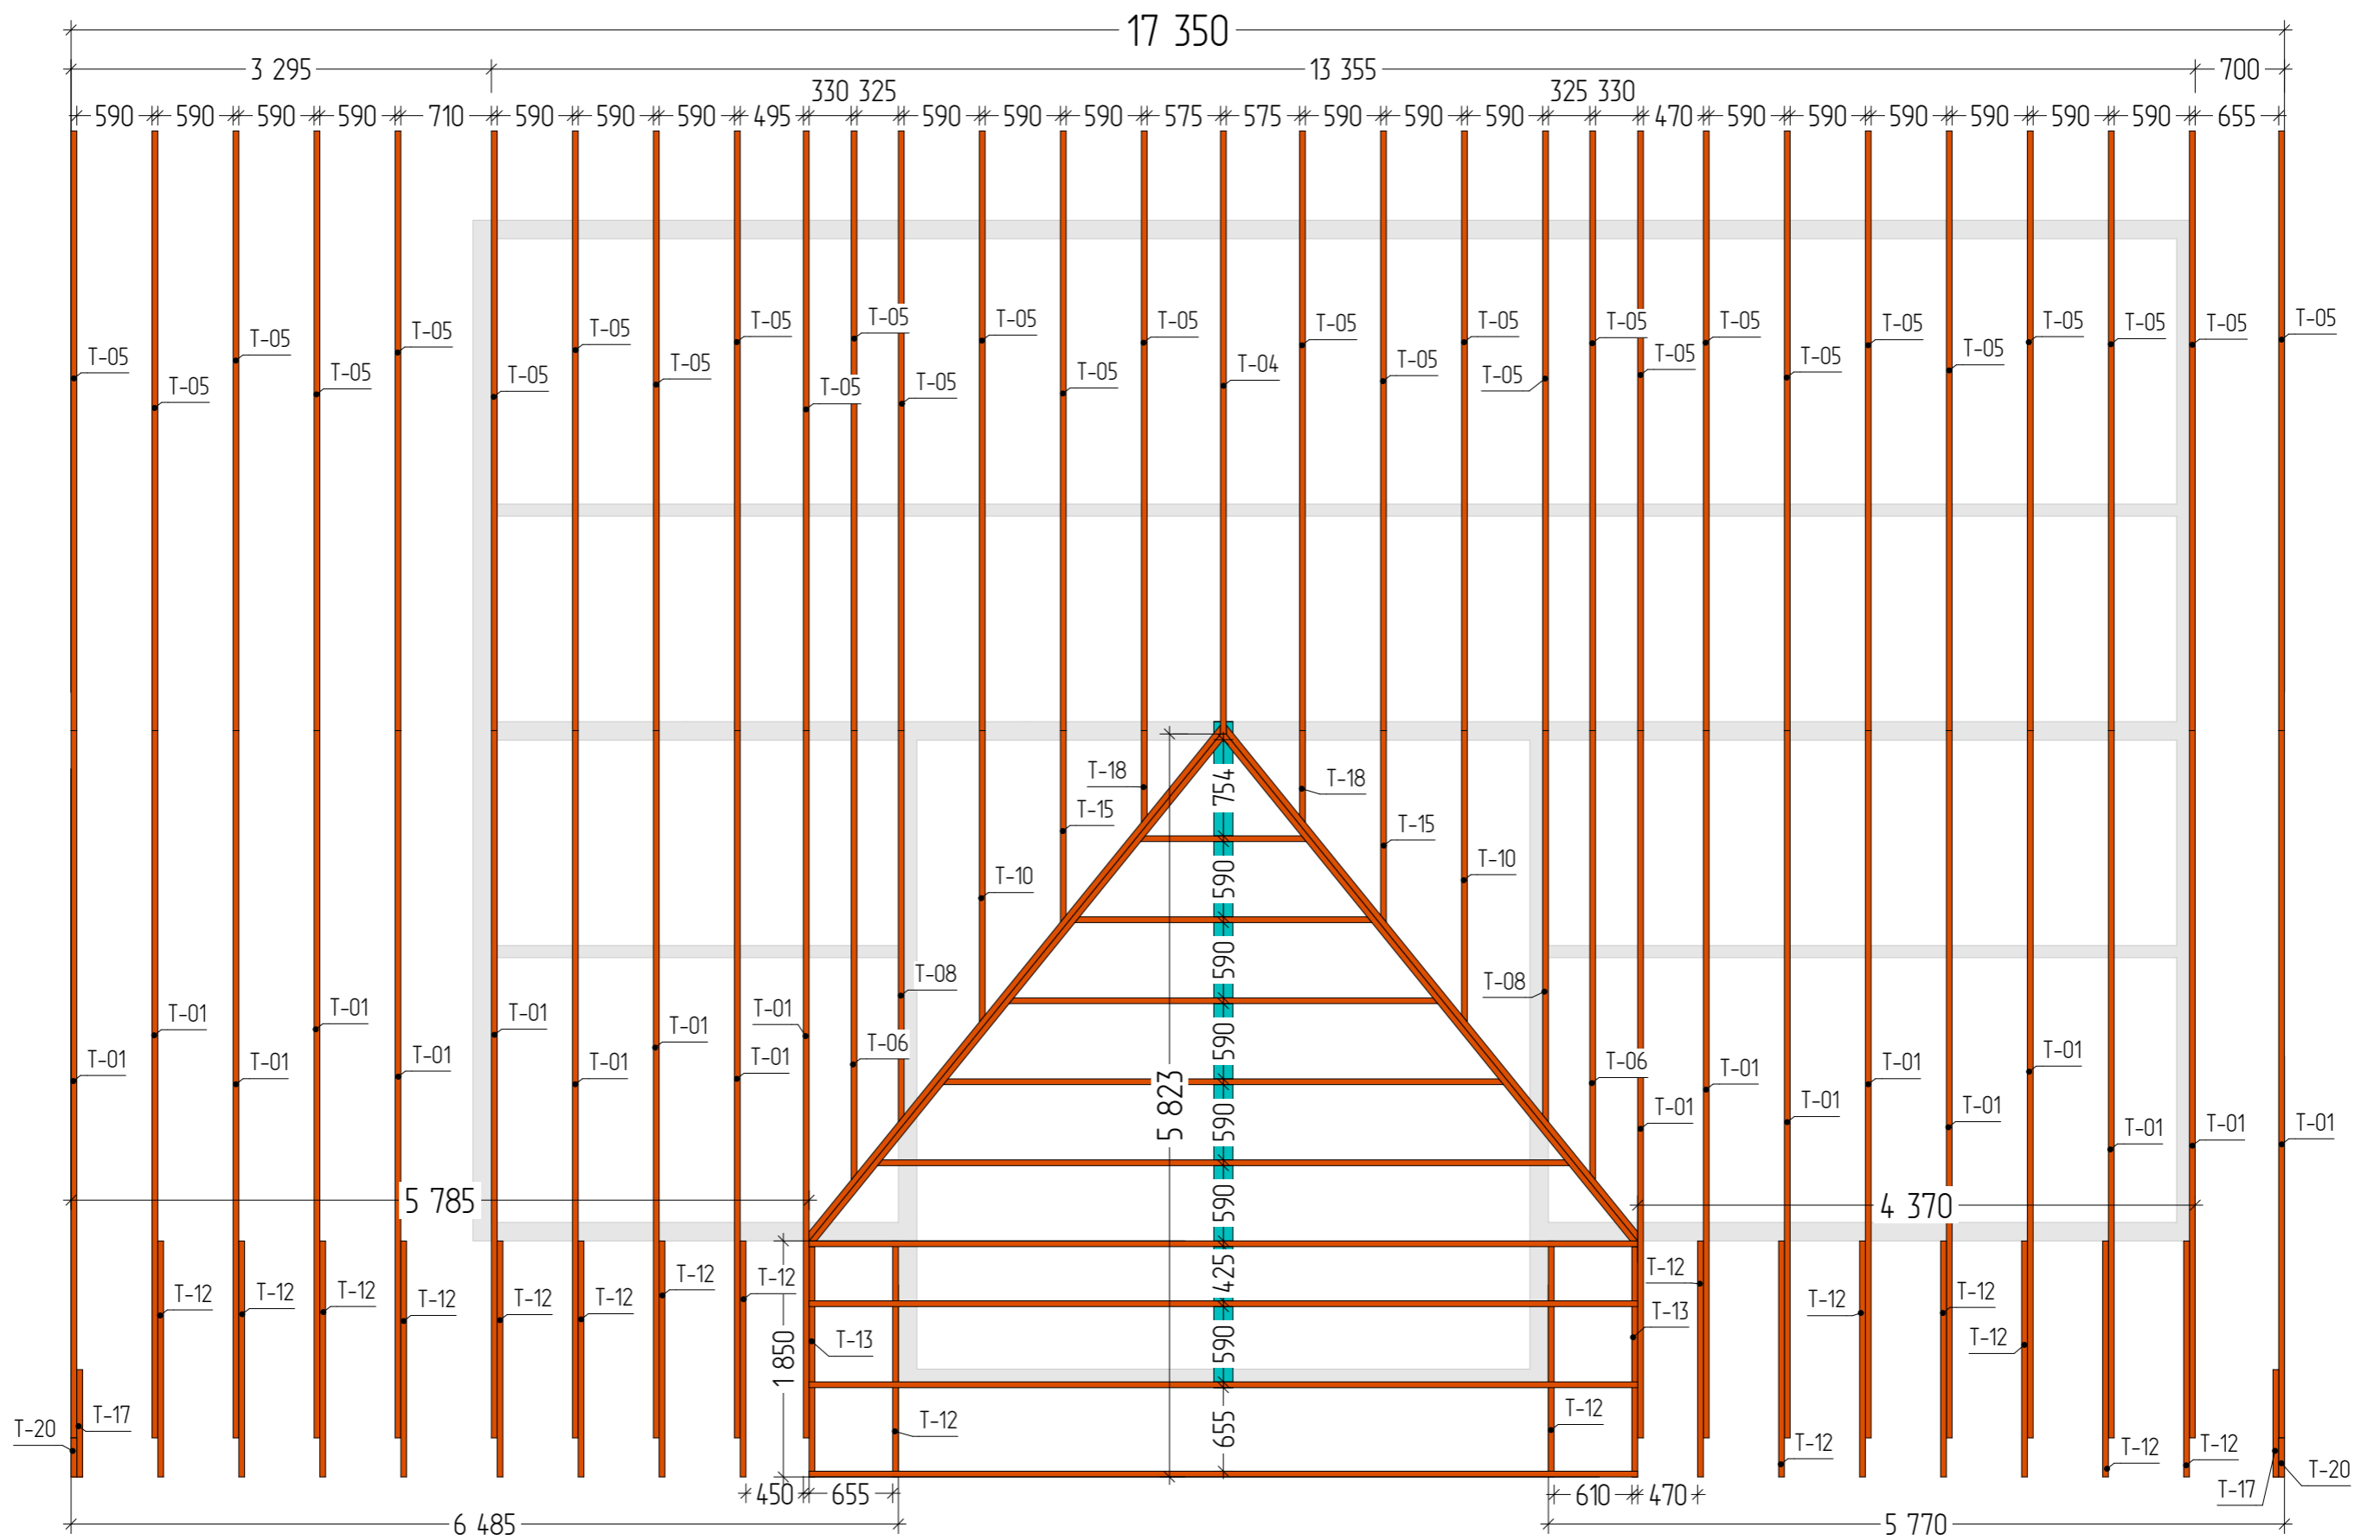


Индивидуальный жилой дом

Дом "Казань"

Стадия	Лист	Листов
КР	60	78


Схема установки стропильных ног

KronaVilleru

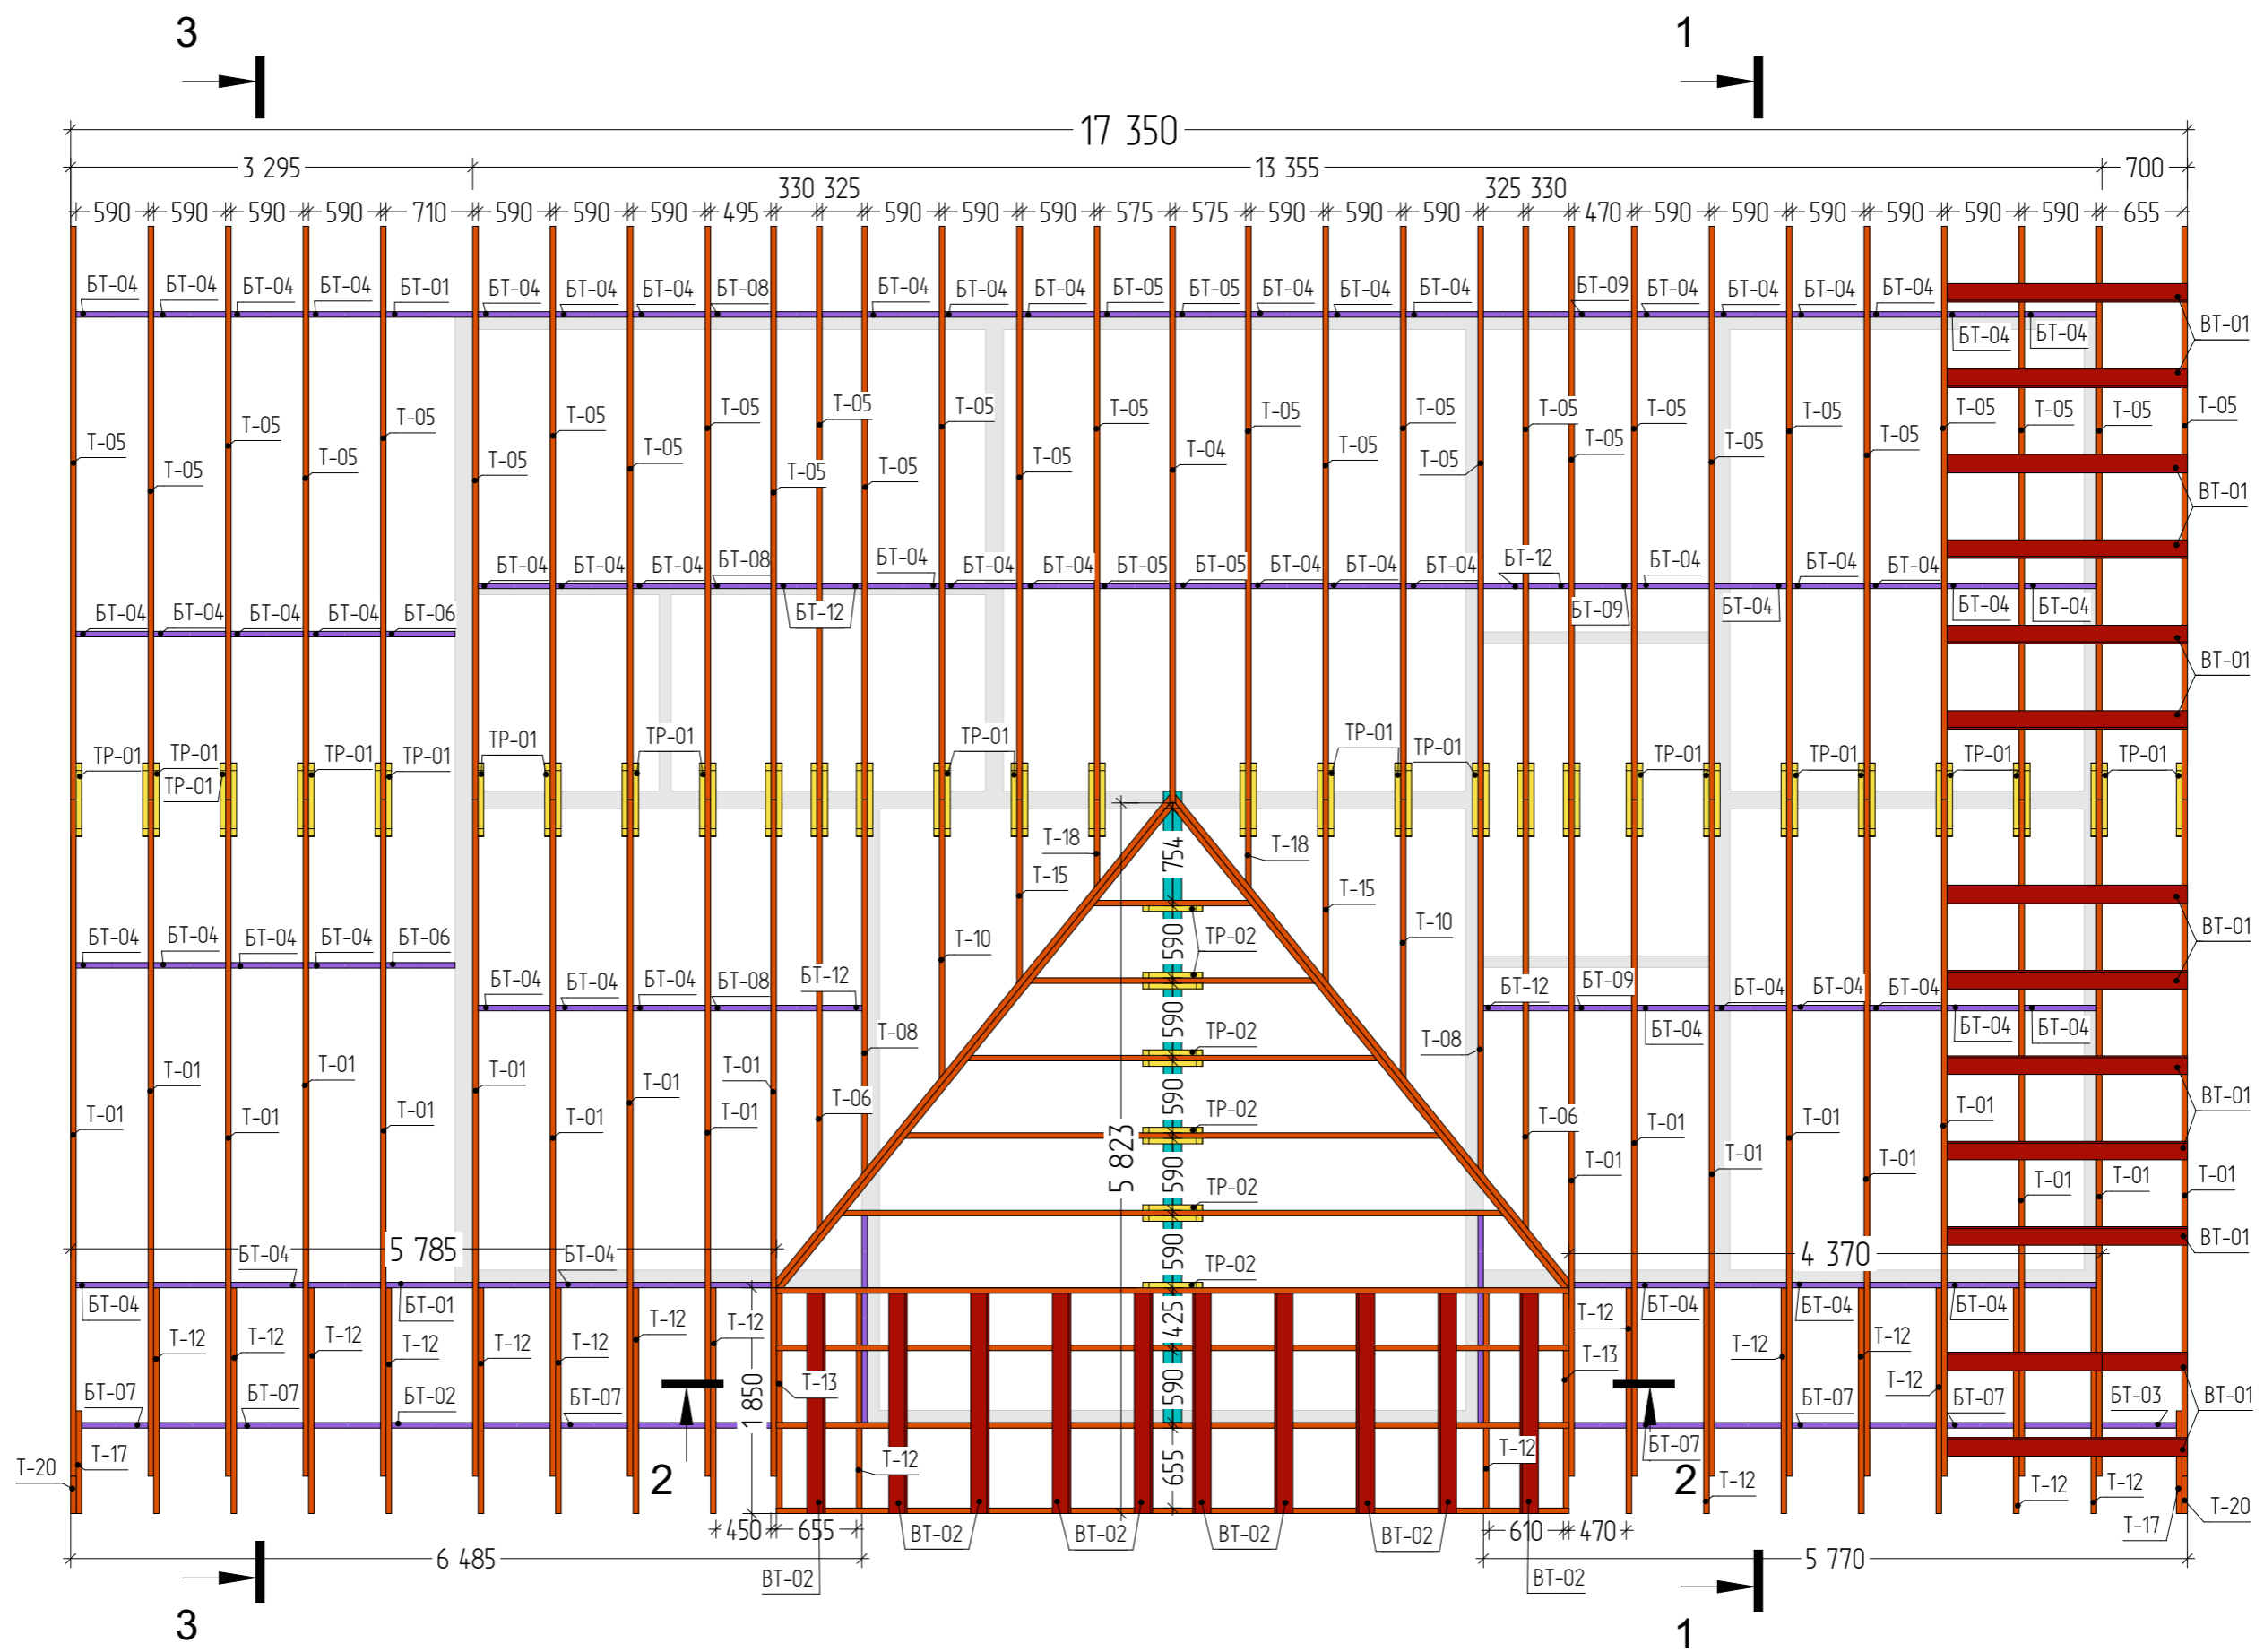


Индивидуальный жилой дом			
Дом "Казань"	Стадия КР	Лист 61	Листов 78
Схема стропильной конструкции с доп.элементами		KronaVille.ru	



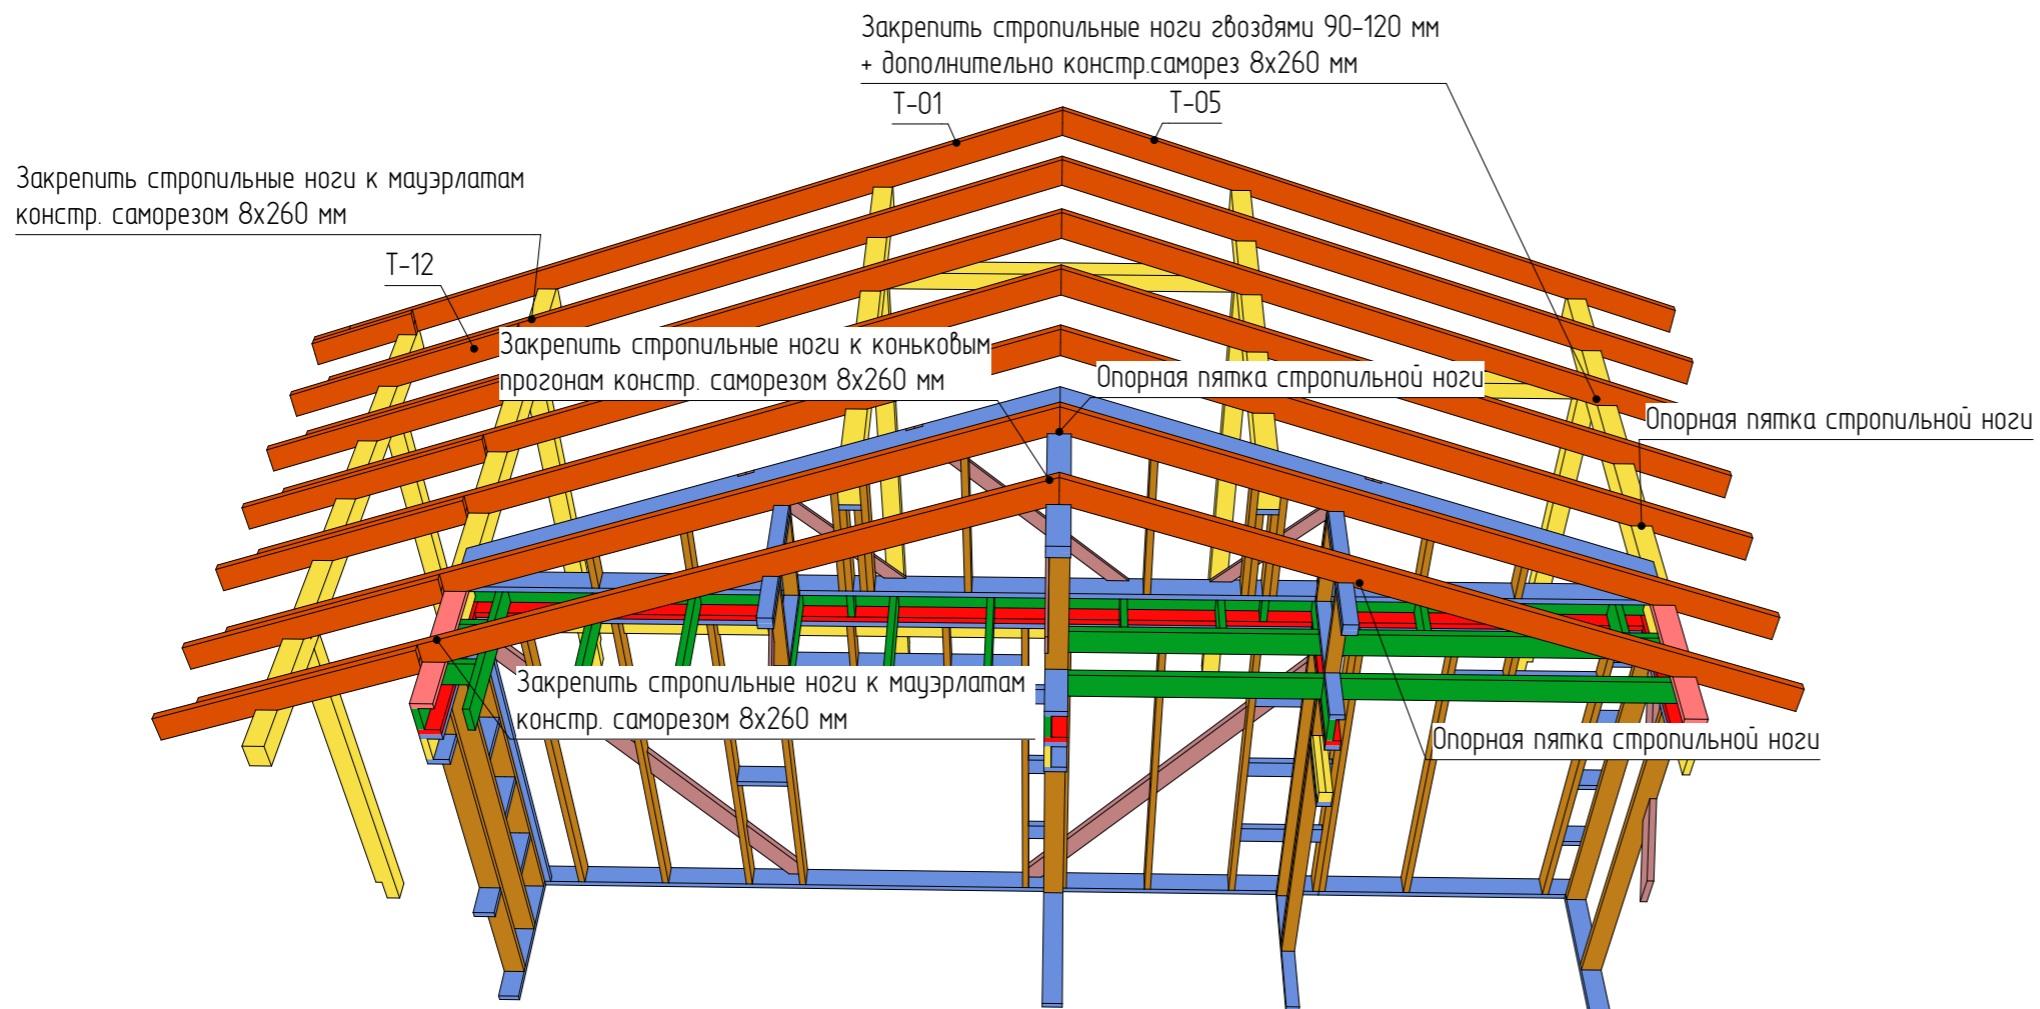

Затяжки стропильных ног, в коньке закрепить гвоздями 90 мм + закрепить затяжки к опорным стенам и коньковым прогонам

Элементы Т-12 закрепить к бріджингам и мауэрлатам. Соединить с основными стропильными ногами гвоздями 90 мм, с шагом 400 мм.

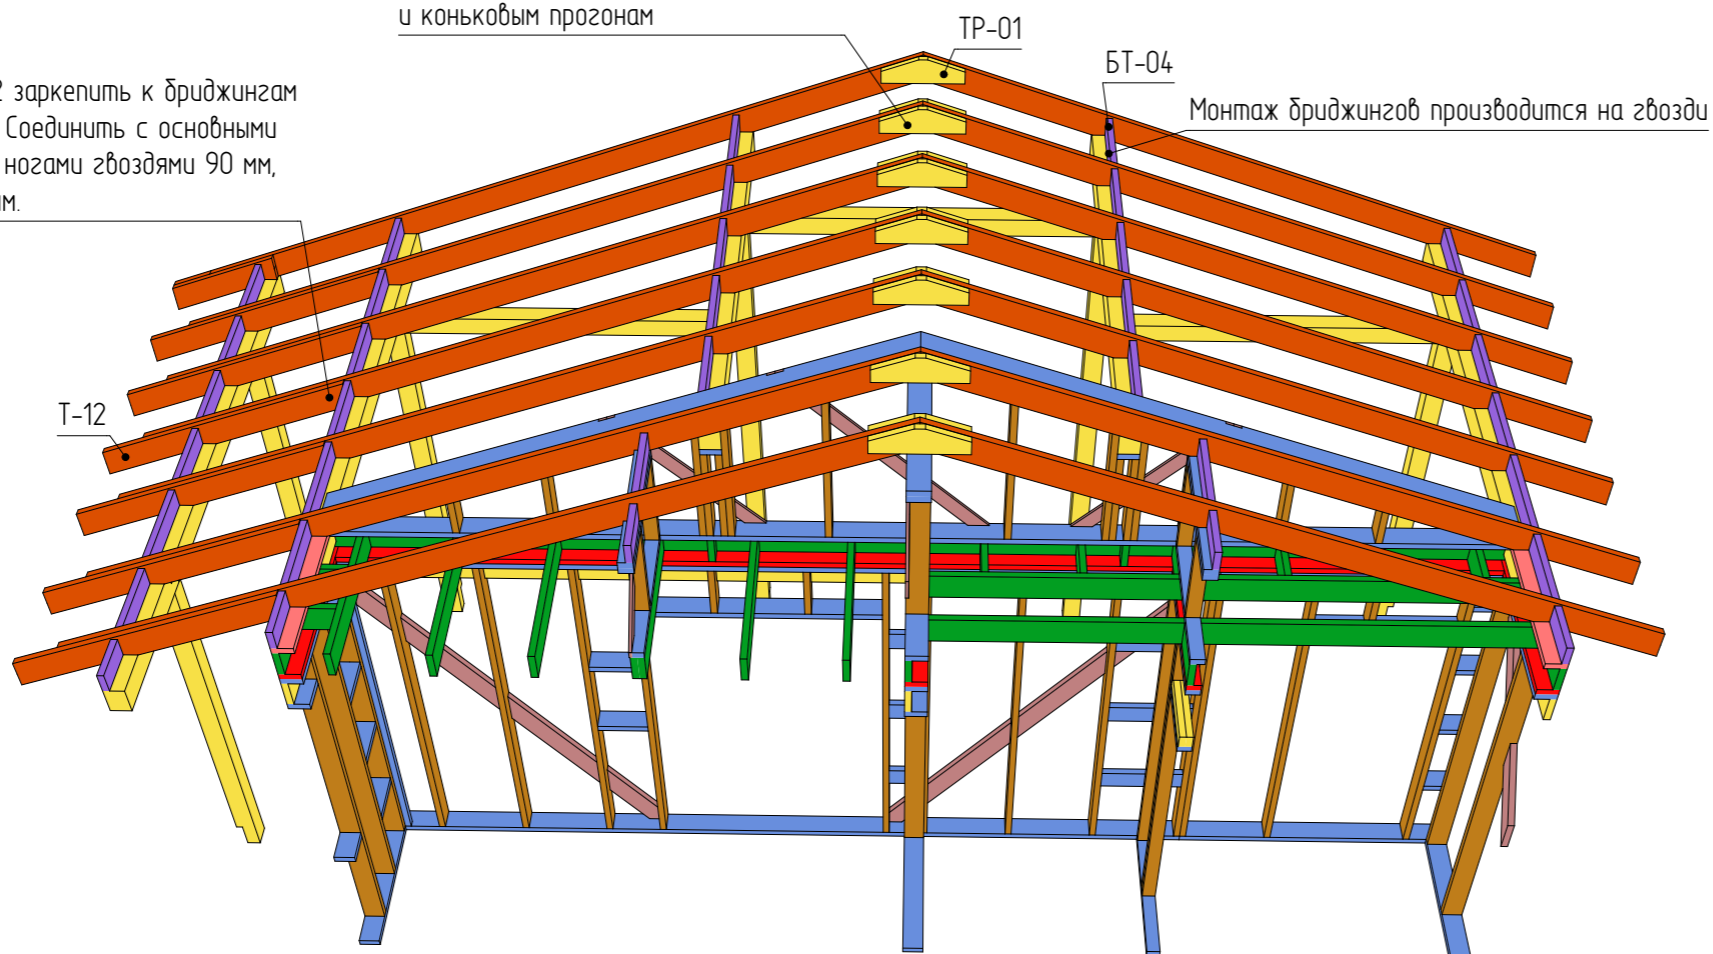

Спецификация элементов стропильной конструкции			
Позиция	Наименование	Длина, мм	Кол-во
BT-01	Распорка, Доска 45x145 мм; L=0,71 м	710	2
BT-02	Распорка, Доска 45x145 мм; L=0,67 м	665	1
BT-03	Распорка, Доска 45x145 мм; L=0,61 м	610	3
BT-04	Распорка, Доска 45x145 мм; L=0,59 м	590	68
BT-05	Распорка, Доска 45x145 мм; L=0,58 м	575	4
BT-06	Распорка, Доска 45x145 мм; L=0,57 м	565	2
BT-07	Распорка, Доска 45x145 мм; L=0,55 м	545	13
BT-08	Распорка, Доска 45x145 мм; L=0,50 м	495	4
BT-09	Распорка, Доска 45x145 мм; L=0,47 м	470	4
BT-10	Распорка, Доска 45x145 мм; L=0,45 м	450	1
BT-11	Распорка, Доска 45x145 мм; L=0,43 м	425	3
BT-12	Распорка, Доска 45x145 мм; L=0,33 м	325	12
BT-01	Перемычка, Доска 45x145 мм; L=1,97 м	1 970	13
BT-02	Перемычка, Доска 45x145 мм; L=1,81 м	1 805	10
T-01	Стропило, Доска 45x195 мм; L=5,97 м	5 971	19
T-02	Стропило, Доска 45x195 мм; L=5,43 м	5 427	2
T-03	Стропило, Доска 45x195 мм; L=5,41 м	5 408	2
T-04	Стропило, Доска 45x195 мм; L=5,10 м	5 101	1
T-05	Стропило, Доска 45x195 мм; L=5,07 м	5 073	29
T-06	Стропило, Доска 45x195 мм; L=3,82 м	3 817	2
T-07	Стропило, Доска 45x195 мм; L=3,65 м	3 646	8
T-08	Стропило, Доска 45x195 мм; L=3,33 м	3 332	2
T-09	Стропило, Доска 45x195 мм; L=3,06 м	3 056	2
T-10	Стропило, Доска 45x195 мм; L=2,50 м	2 499	2
T-11	Стропило, Доска 45x195 мм; L=2,49 м	2 491	2
T-12	Стропило, Доска 45x195 мм; L=2,04 м	2 039	17
T-13	Стропило, Доска 45x195 мм; L=1,99 м	1 991	2
T-14	Стропило, Доска 45x195 мм; L=1,93 м	1 926	2
T-15	Стропило, Доска 45x195 мм; L=1,67 м	1 667	2
T-16	Стропило, Доска 45x195 мм; L=1,36 м	1 361	2
T-17	Стропило, Доска 45x195 мм; L=0,97 м	966	2
T-18	Стропило, Доска 45x195 мм; L=0,83 м	835	2
T-19	Стропило, Доска 45x195 мм; L=0,80 м	796	2
T-20	Стропило, Доска 45x195 мм; L=0,40 м	396	2
TP-01	Затяжка, Доска 45x195 мм; L=0,60 м	600	55
TP-02	Затяжка, Доска 45x195 мм; L=0,49 м	490	10
			309


### Индивидуальный жилой дом

Дом "Казань"	Стадия	Лист	Листов
	КР	62	78
Спецификация стропильной конструкции		KronaVille.ru	

Крепить стропильные ноги гвоздями 120 мм + конструктивный саморез 8x260 мм

Стропильные ноги закрепить к диагоналям гвоздями 120 мм и уголком метал. 135 гр.

Диагональные строп.ноги скрепить между собой гвоздями 90 мм с шагом 400 мм

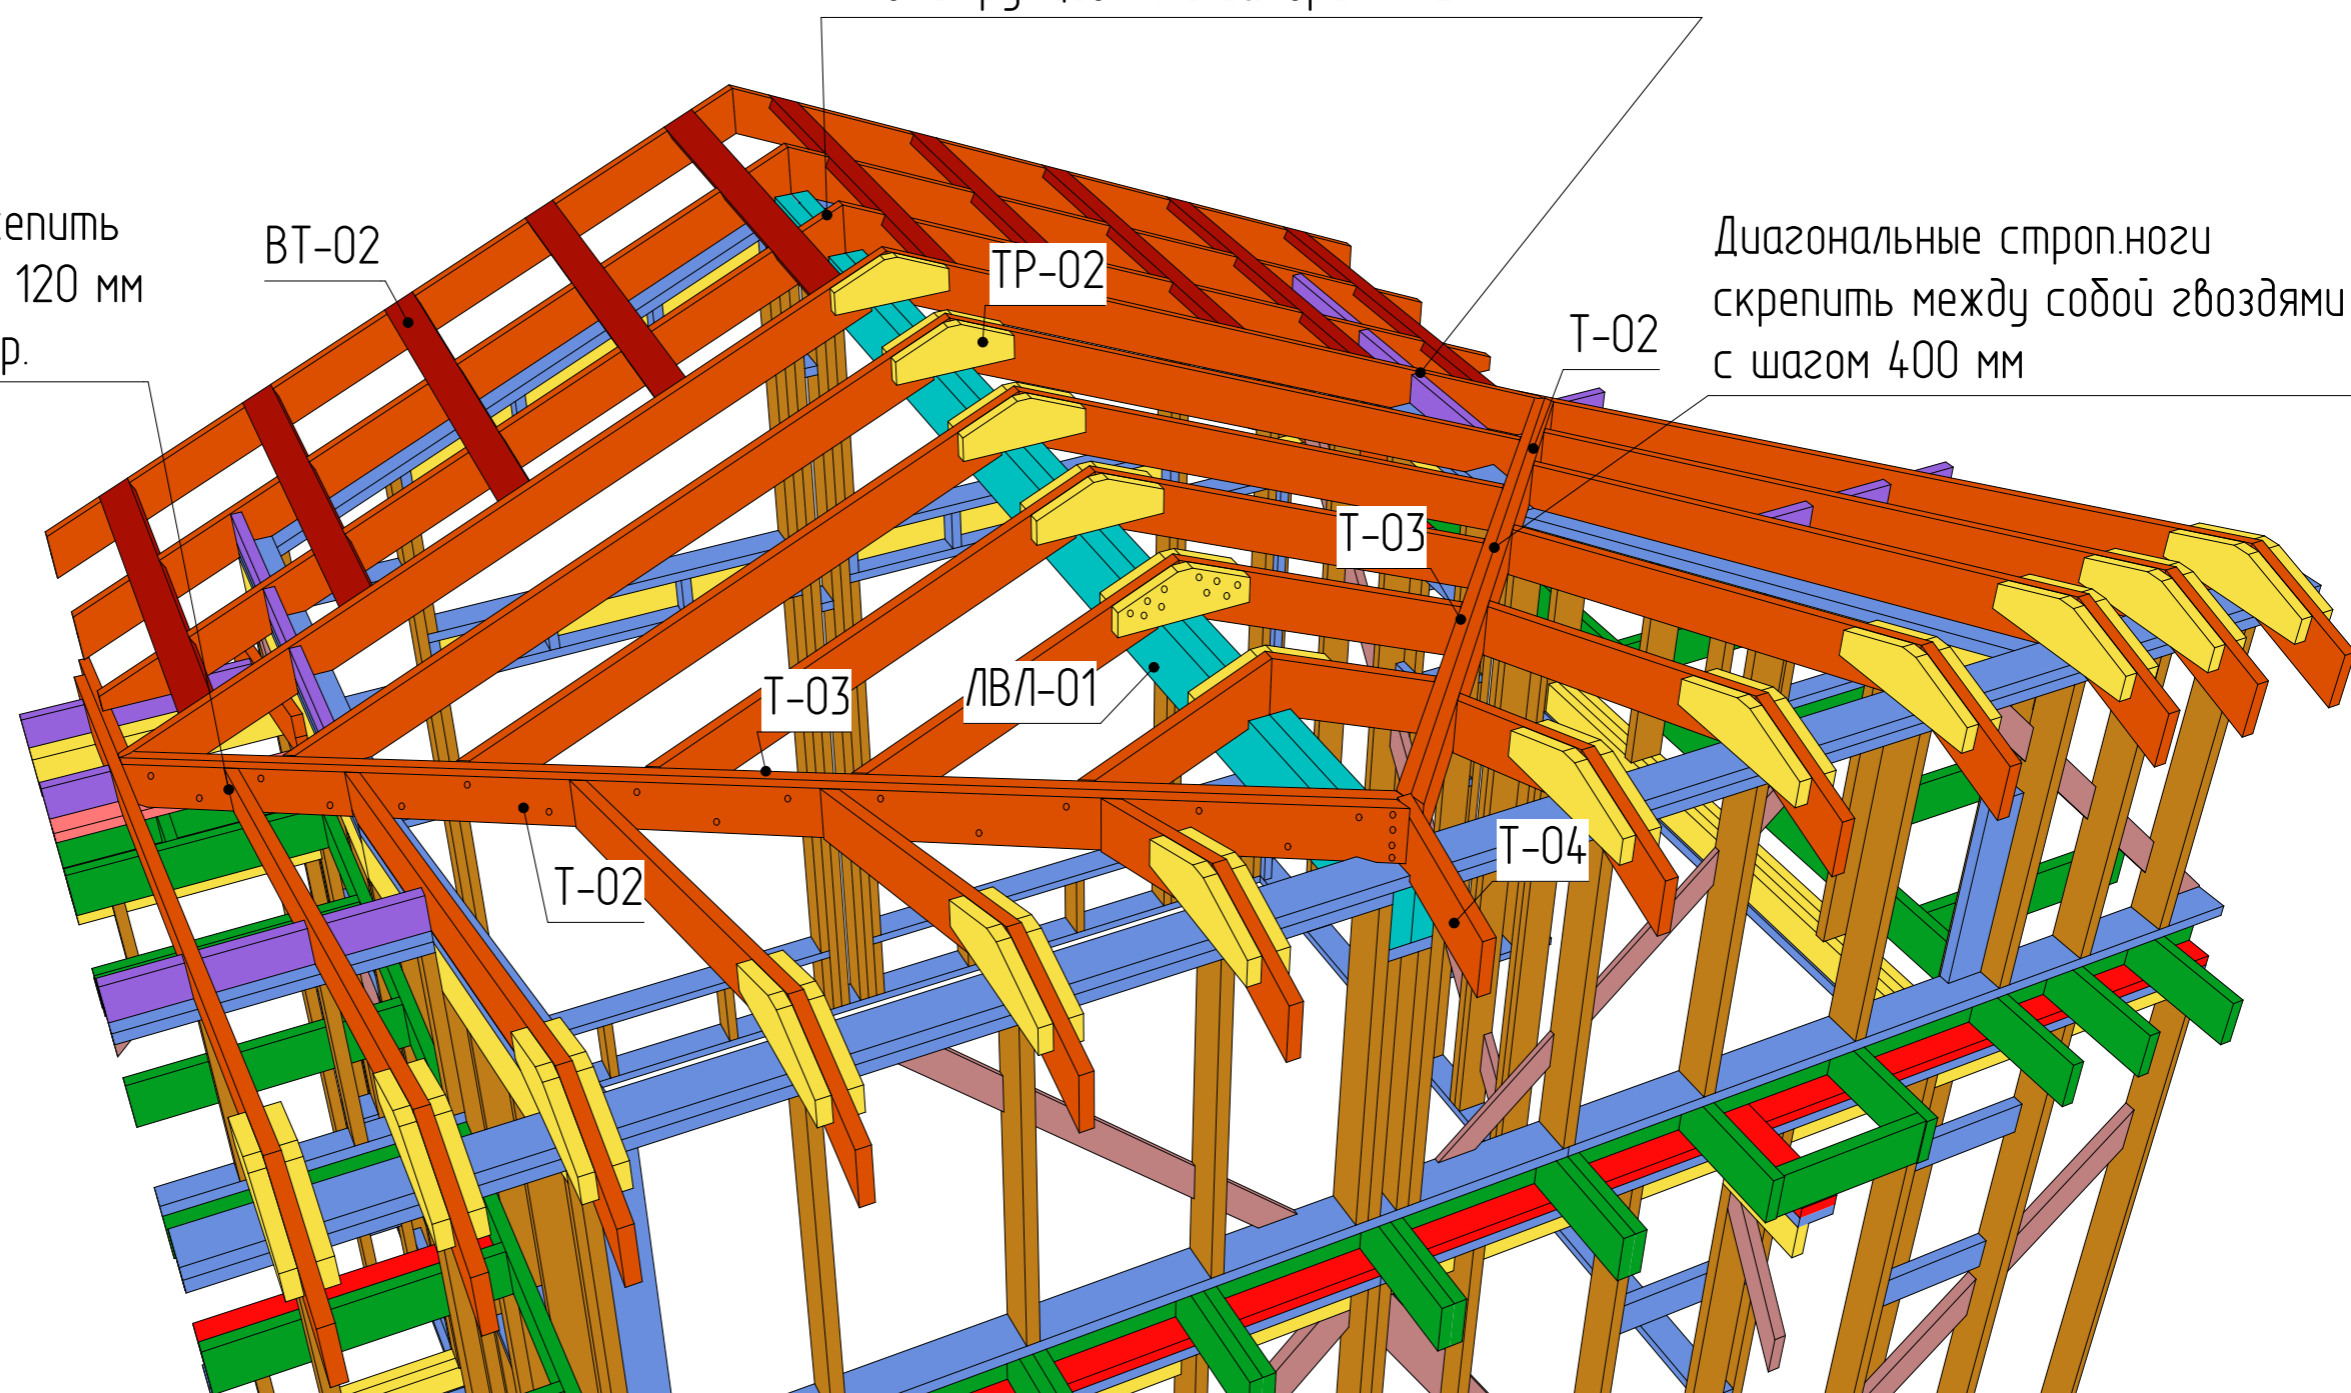

Индивидуальный жилой дом

Дом "Казань"


Стадия  
КР

Лист  
63

Листов  
78

Модель монтажа диагональных стропильных ног

KronaVilleru

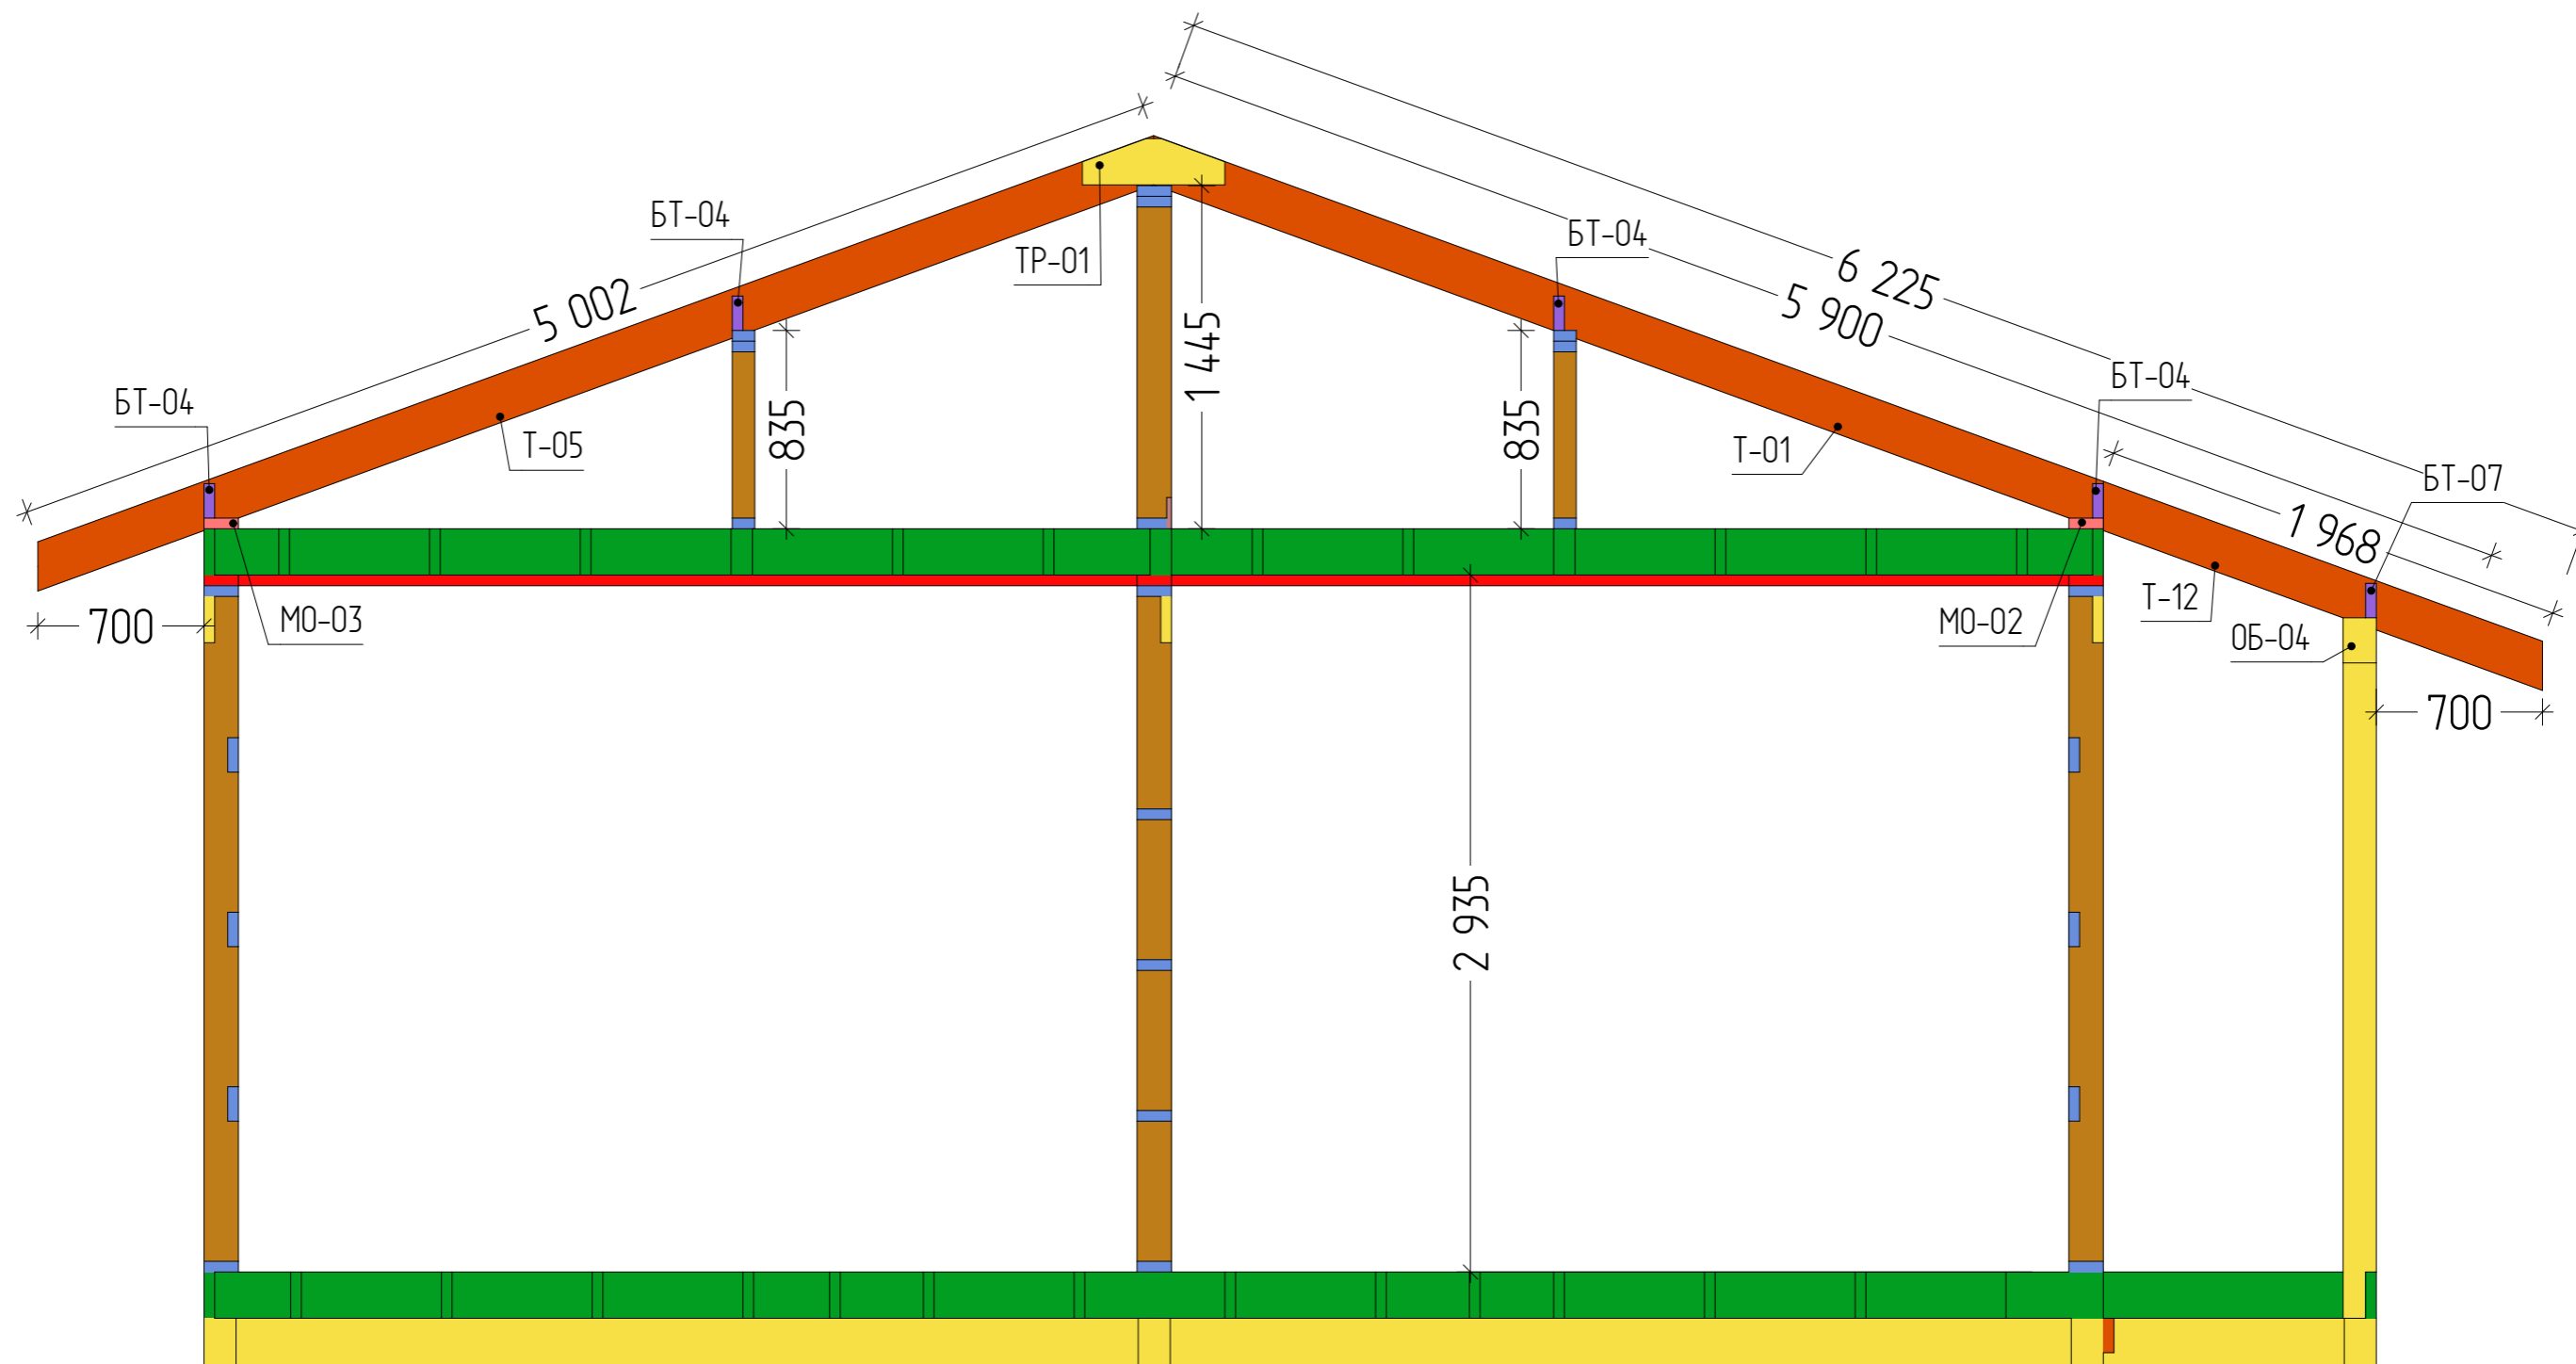


Индивидуальный жилой дом

Дом "Казань"	Стадия	Лист	Листов
	КР	64	78

Разрез 1-1

KronaVilleru

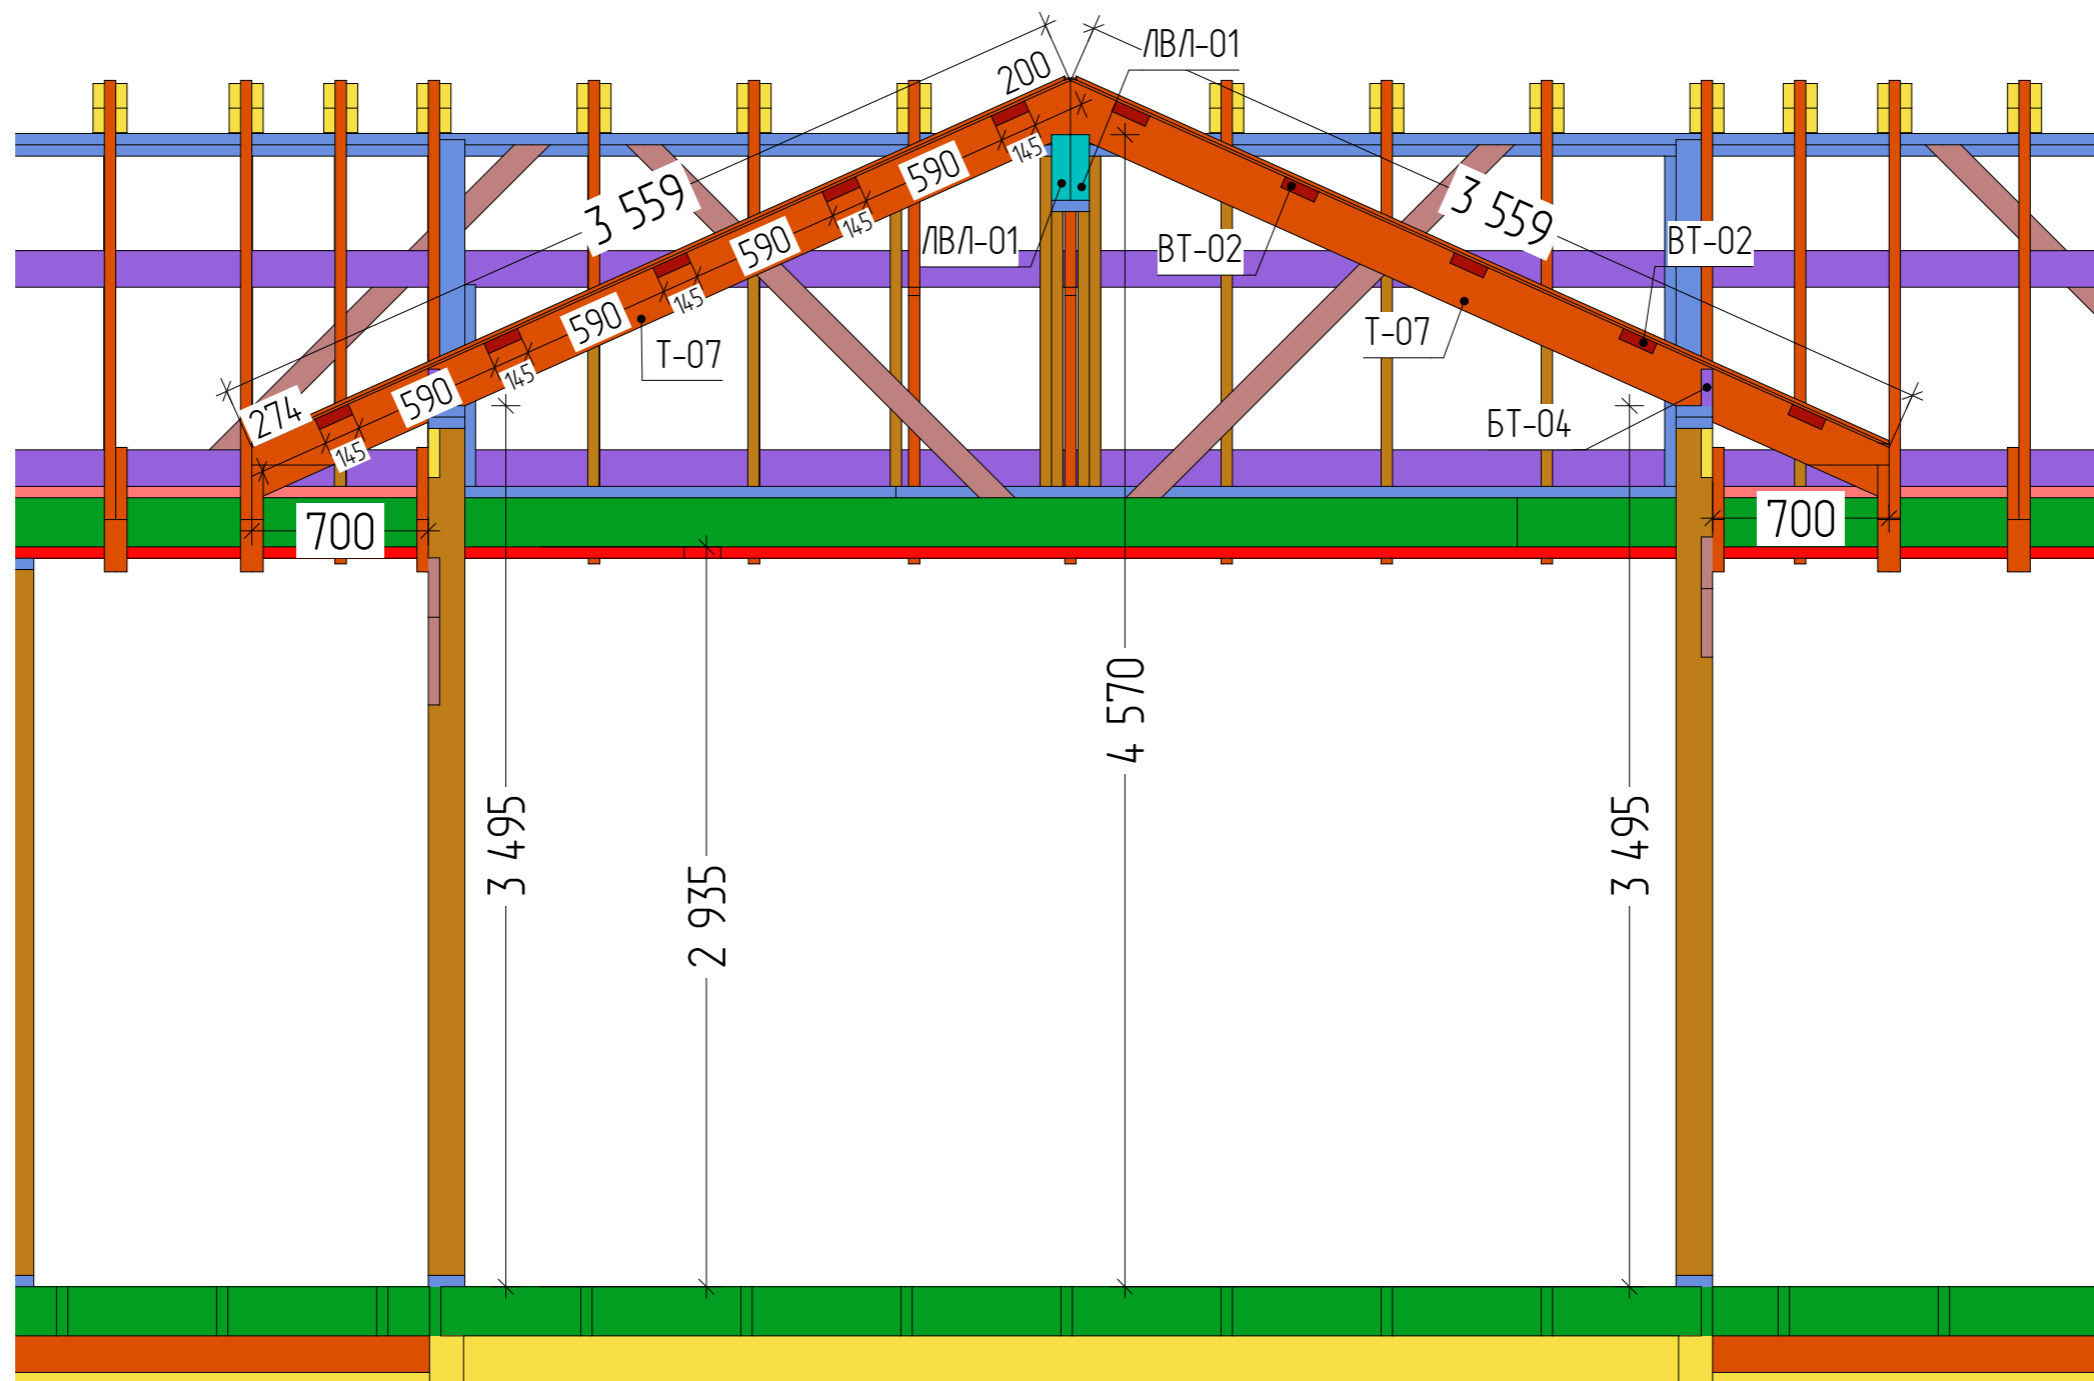

Индивидуальный жилой дом


Дом "Казань"

Стадия	Лист	Листов
КР	65	78

Разрез 2-2

KronaVilleru



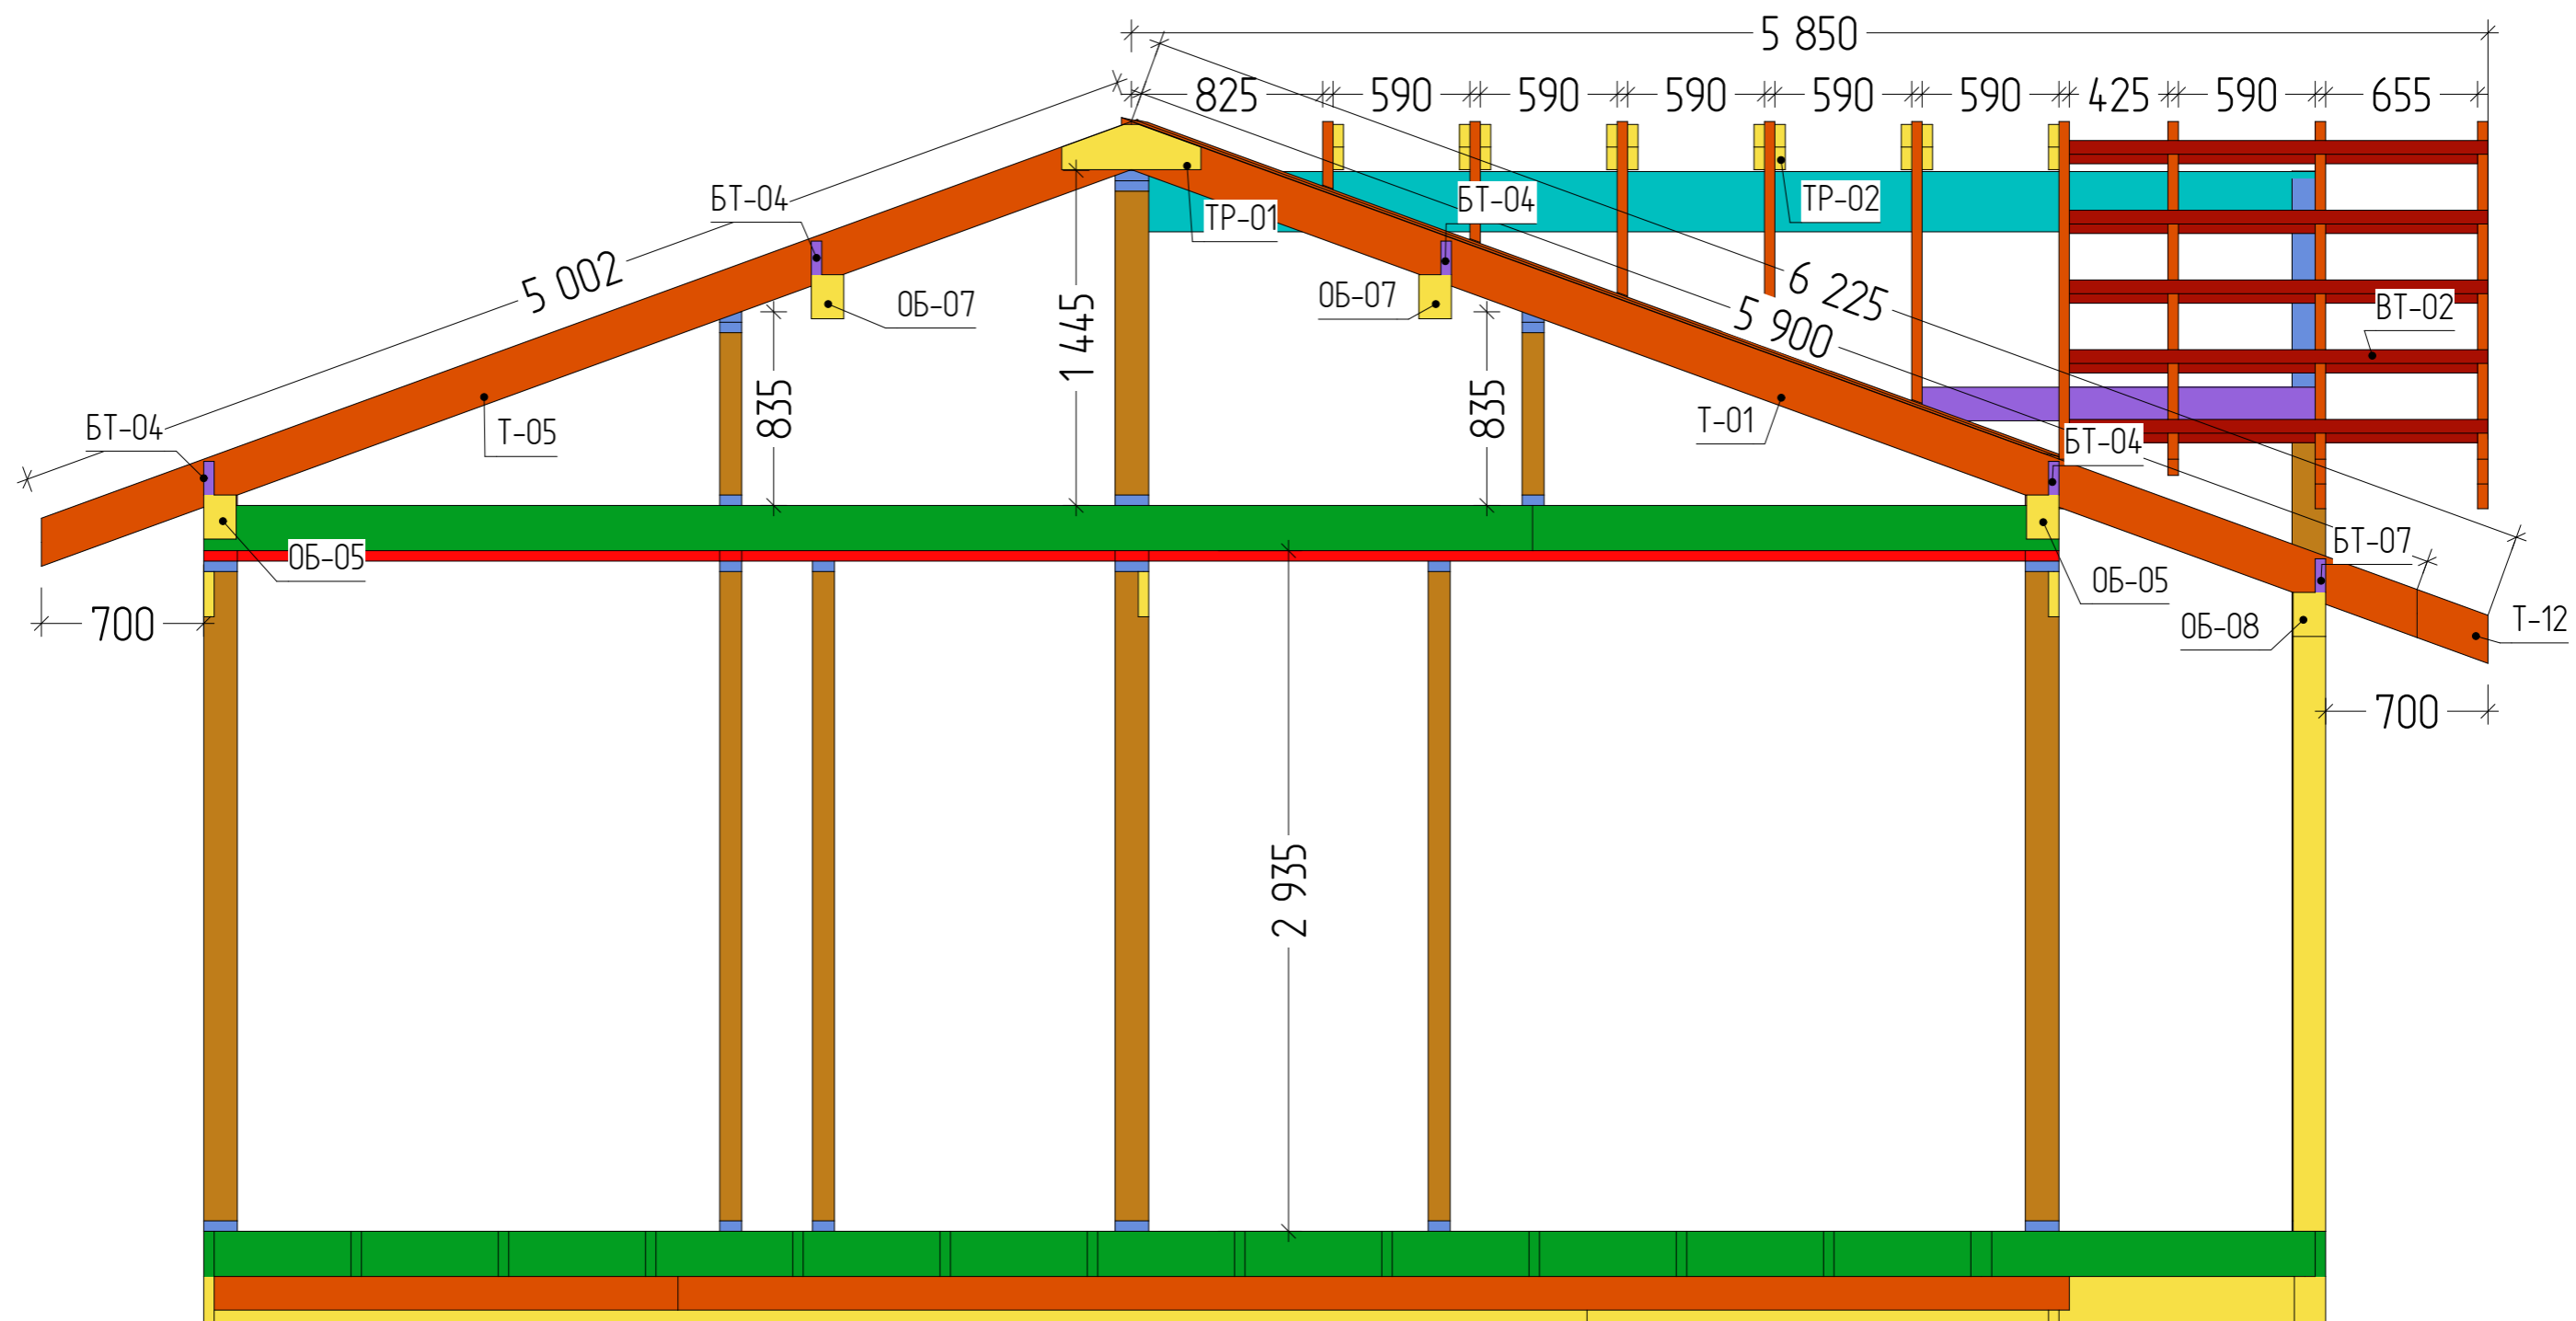


Индивидуальный жилой дом

Дом "Казань"

Стадия	Лист	Листов
КР	66	78

Разрез 3-3

KronaVilleru

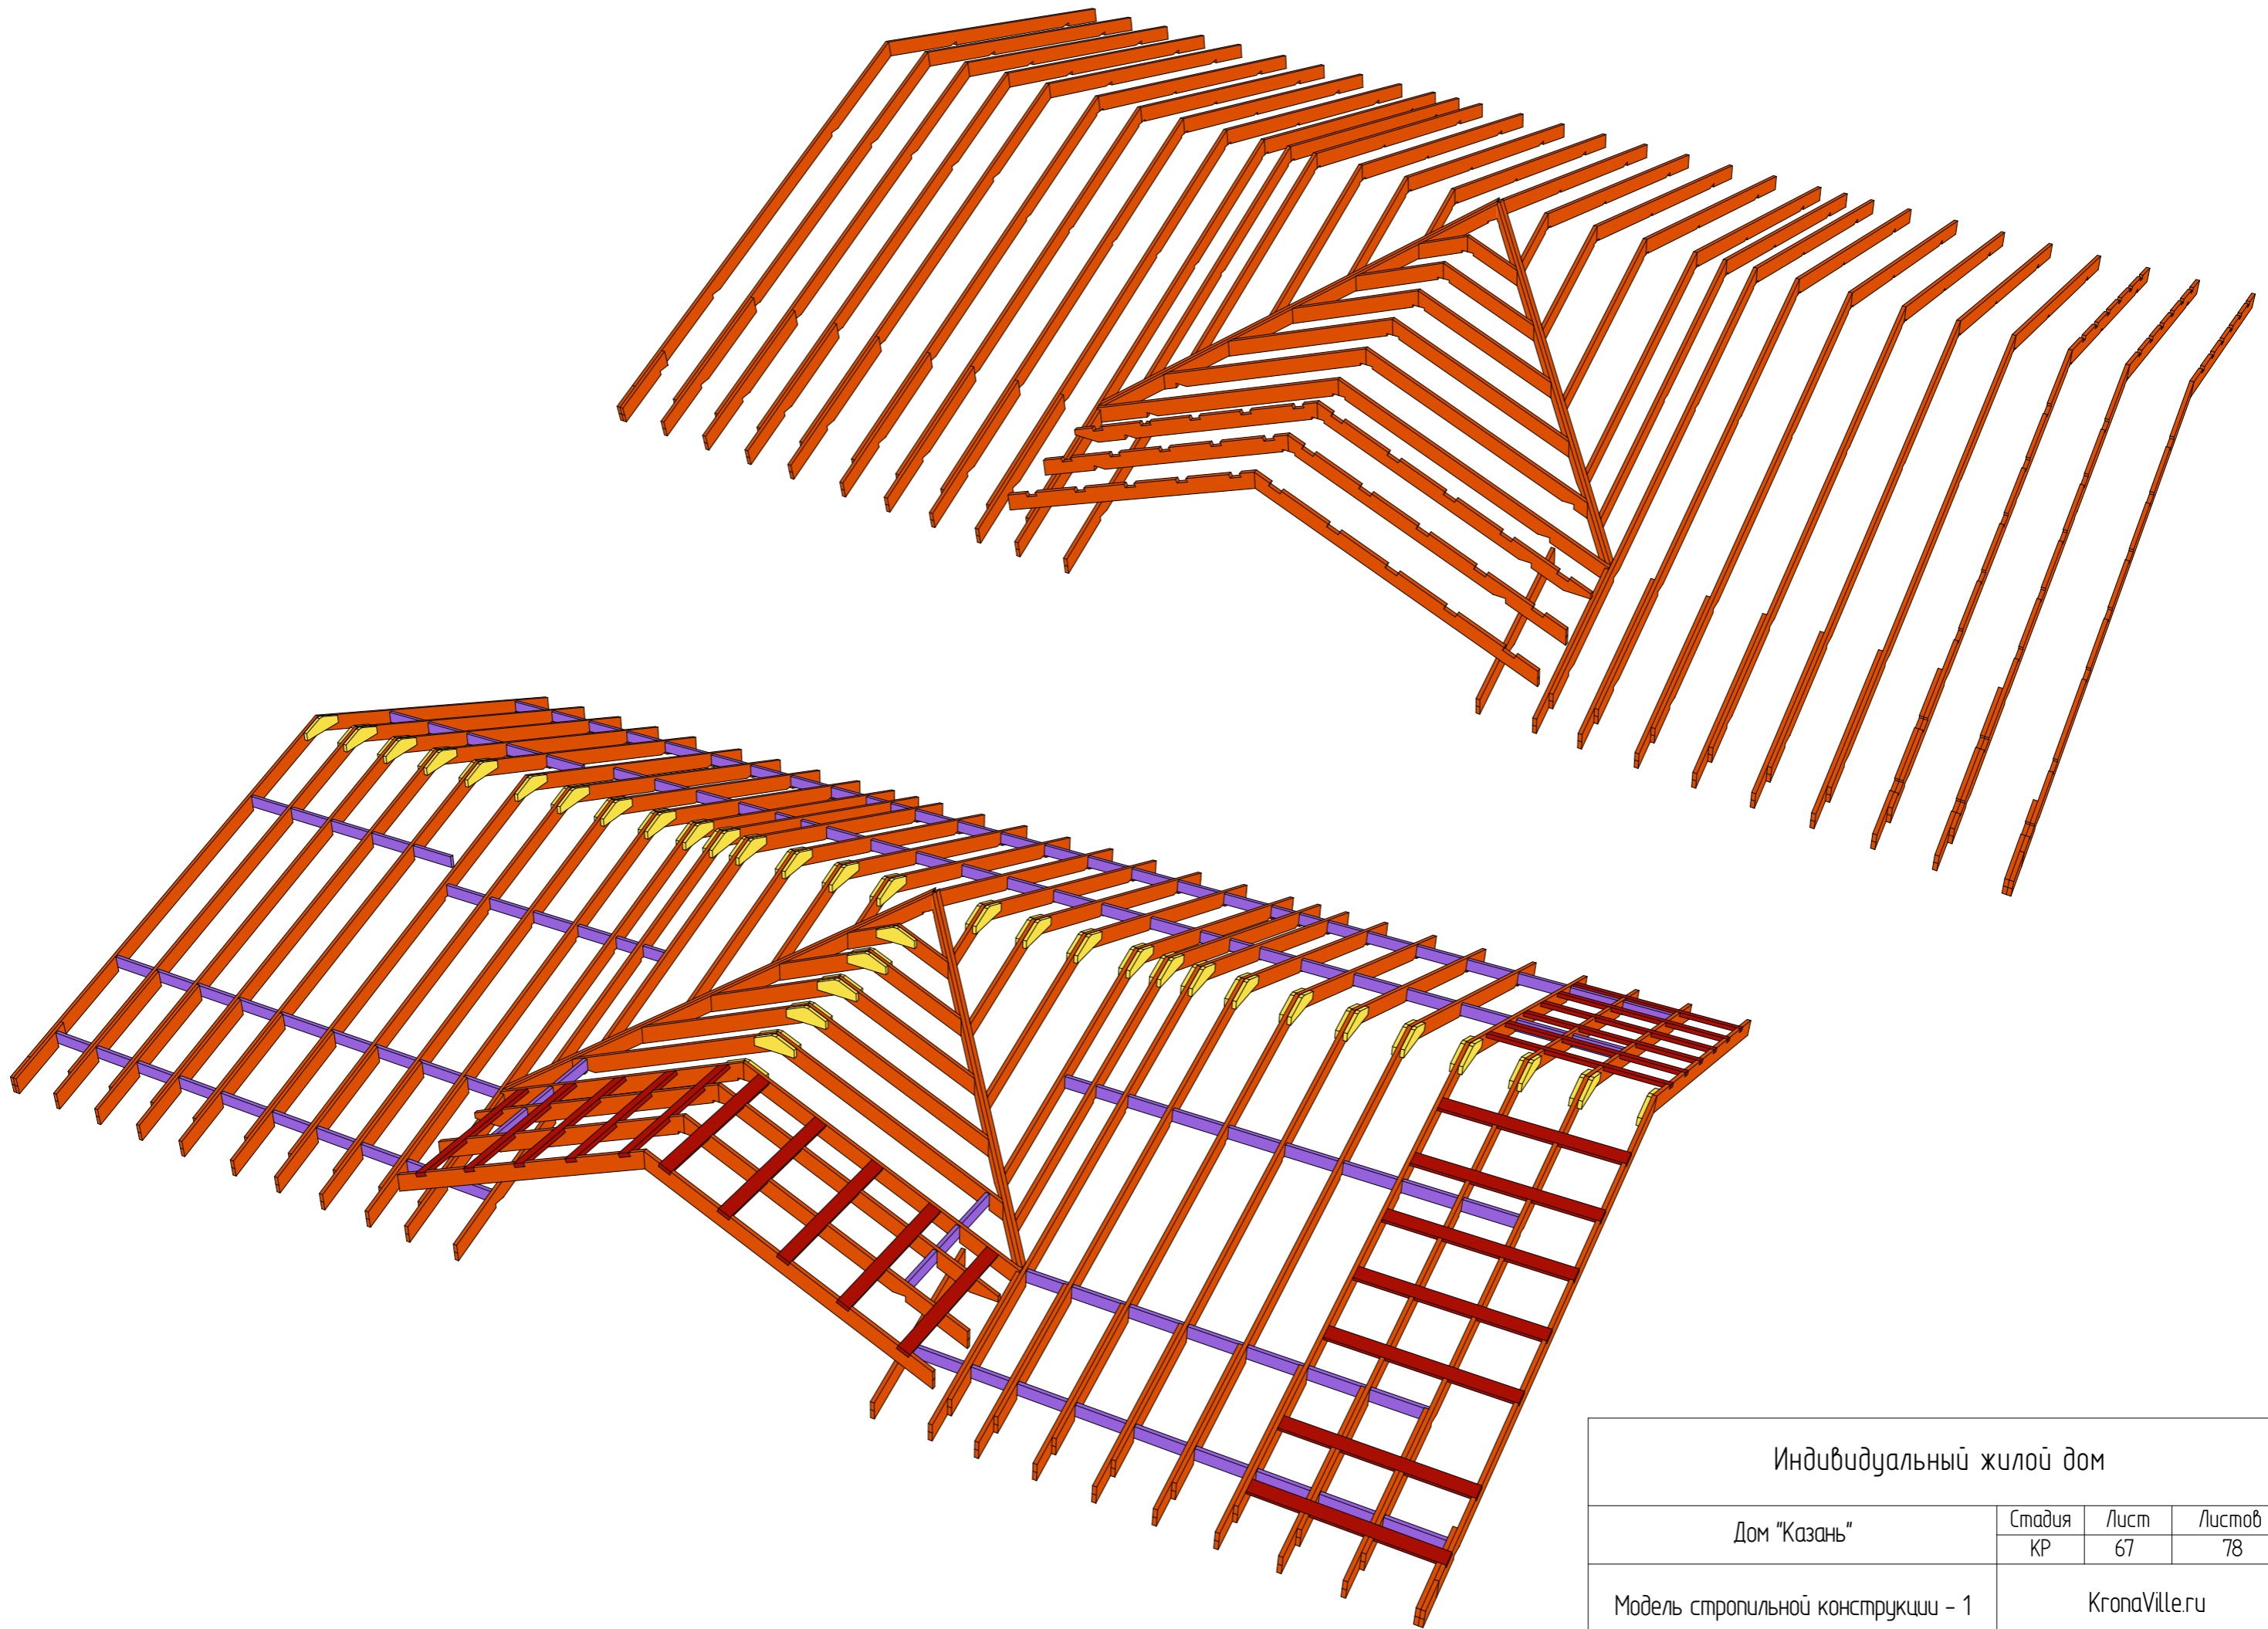

Индивидуальный жилой дом

Дом "Казань"

Стадия  
КР


Лист  
67

Листов  
78

Модель стропильной конструкции - 1

KronaVilleru



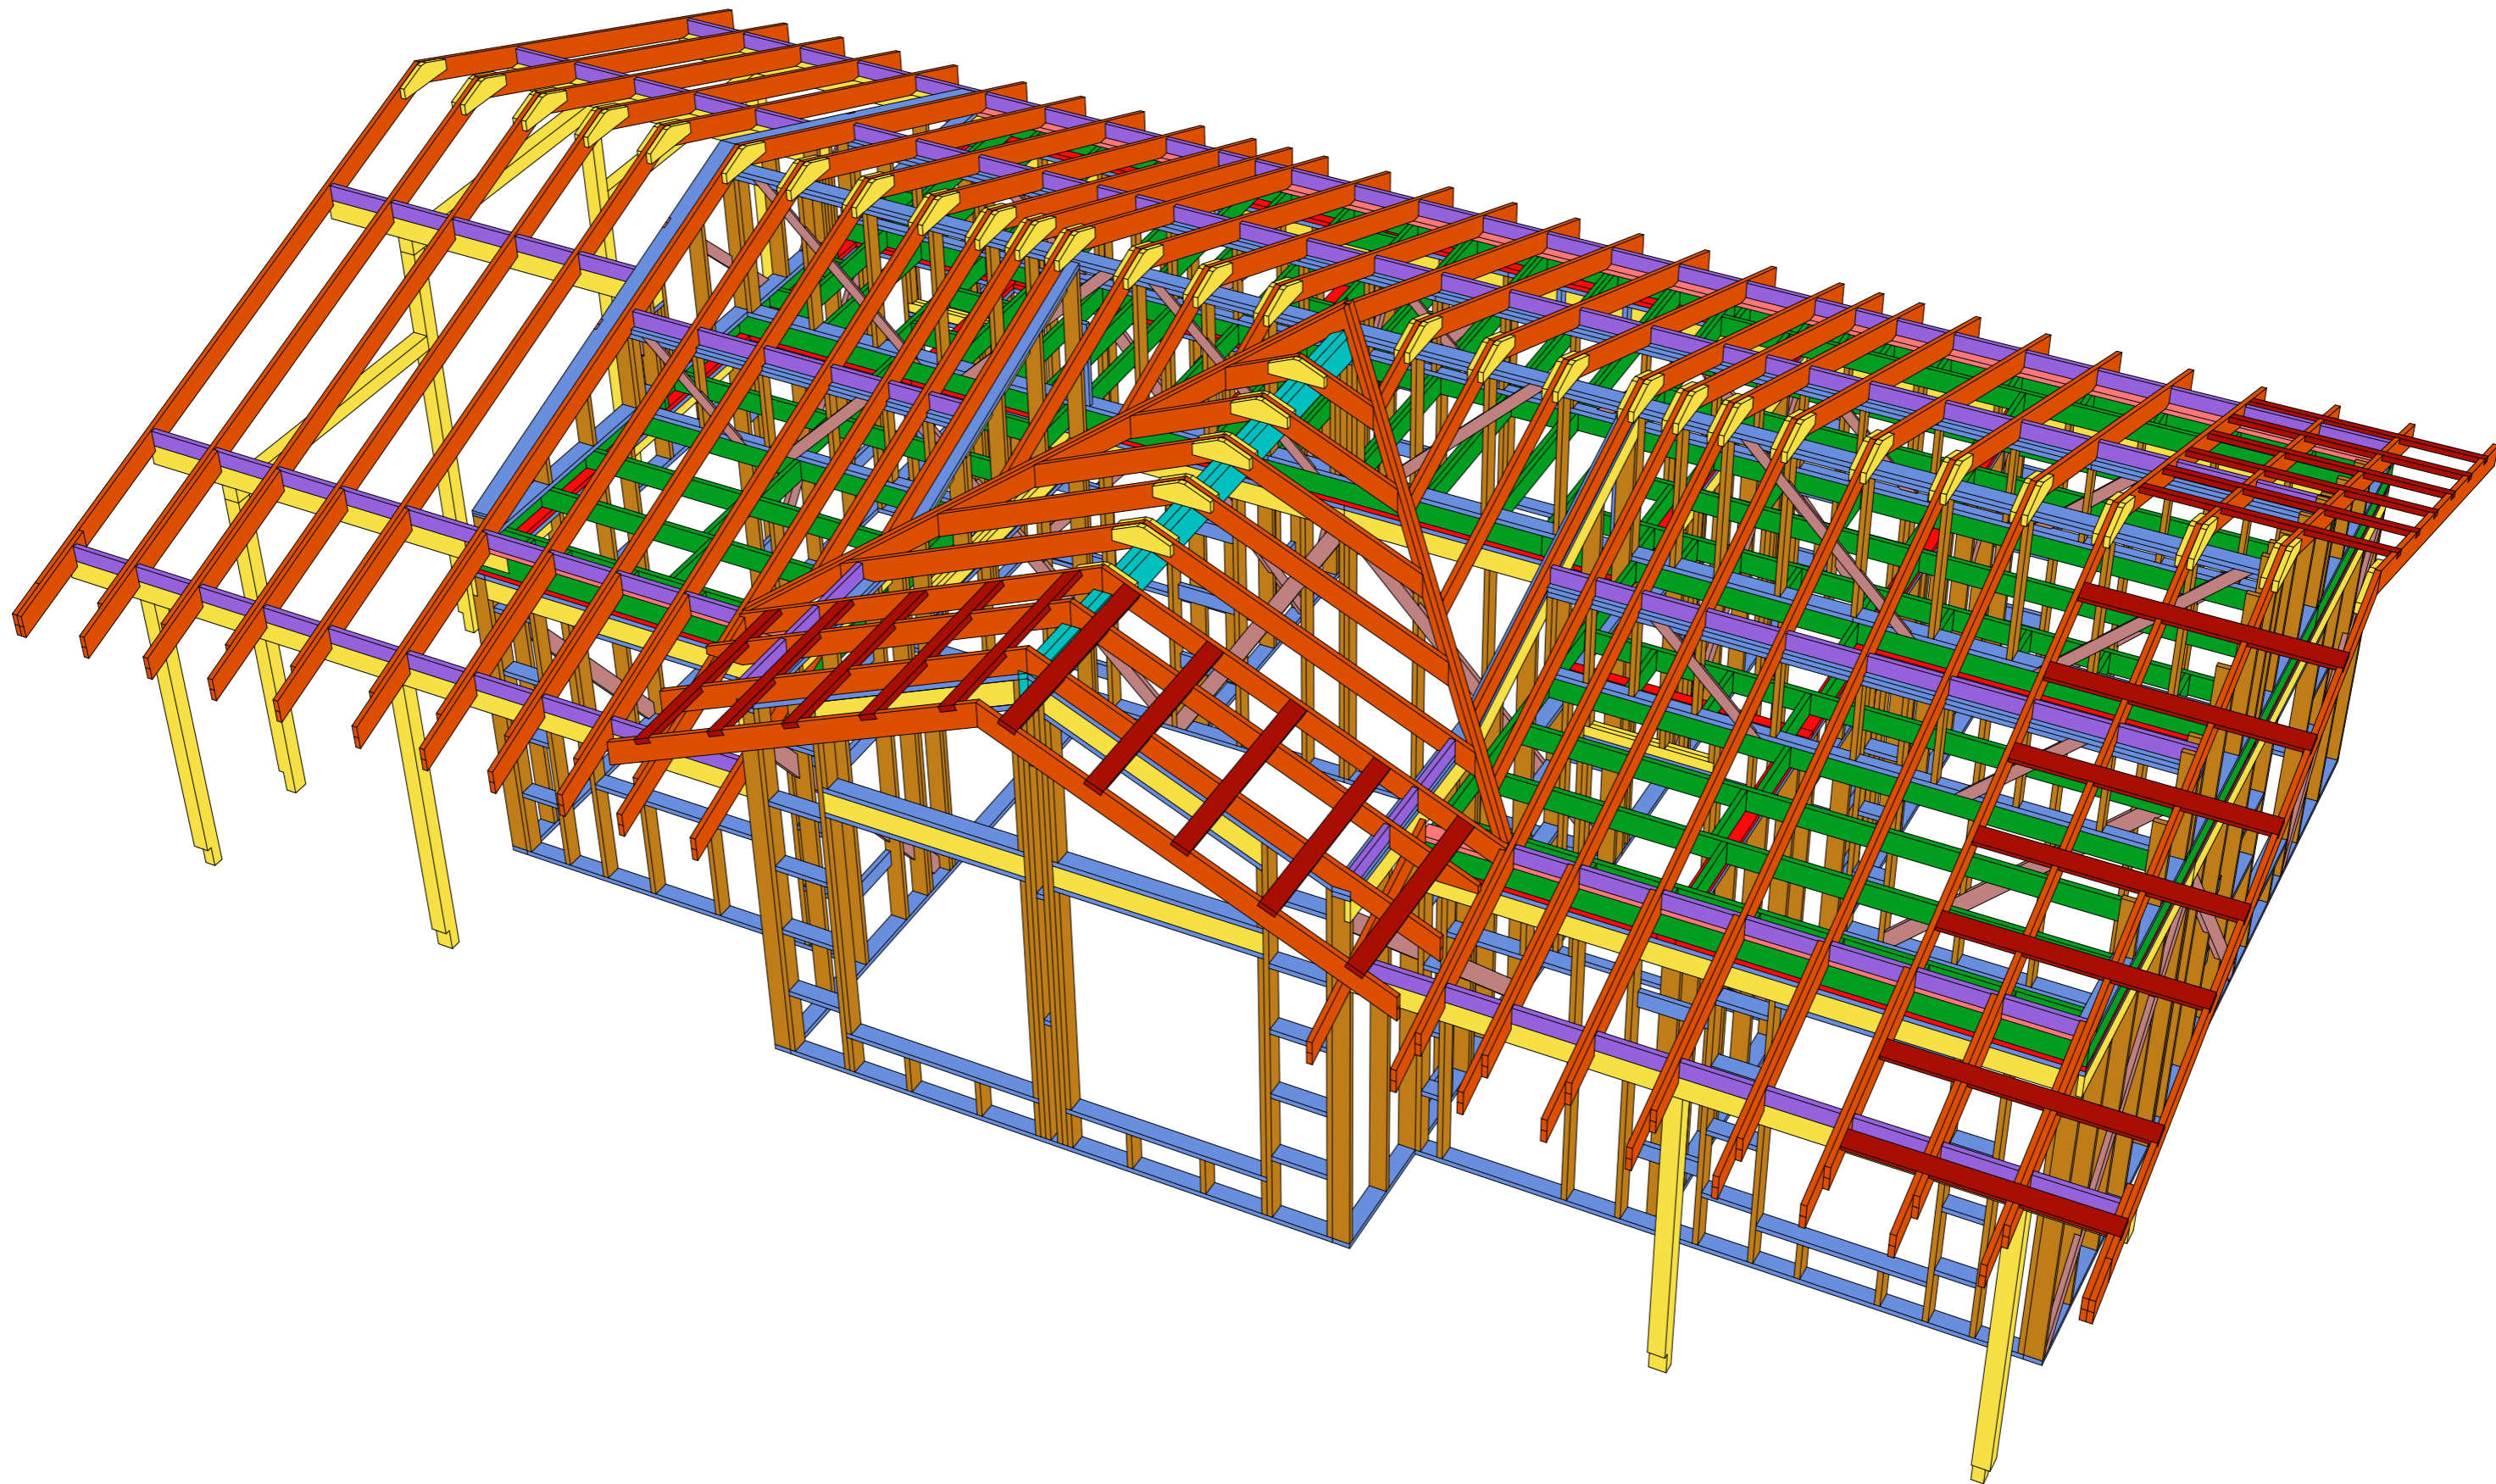

Индивидуальный жилой дом

Дом "Казань"

Стадия  
КР


Лист  
68

Листов  
78

Модель стропильной конструкции - 2

KronaVilleru



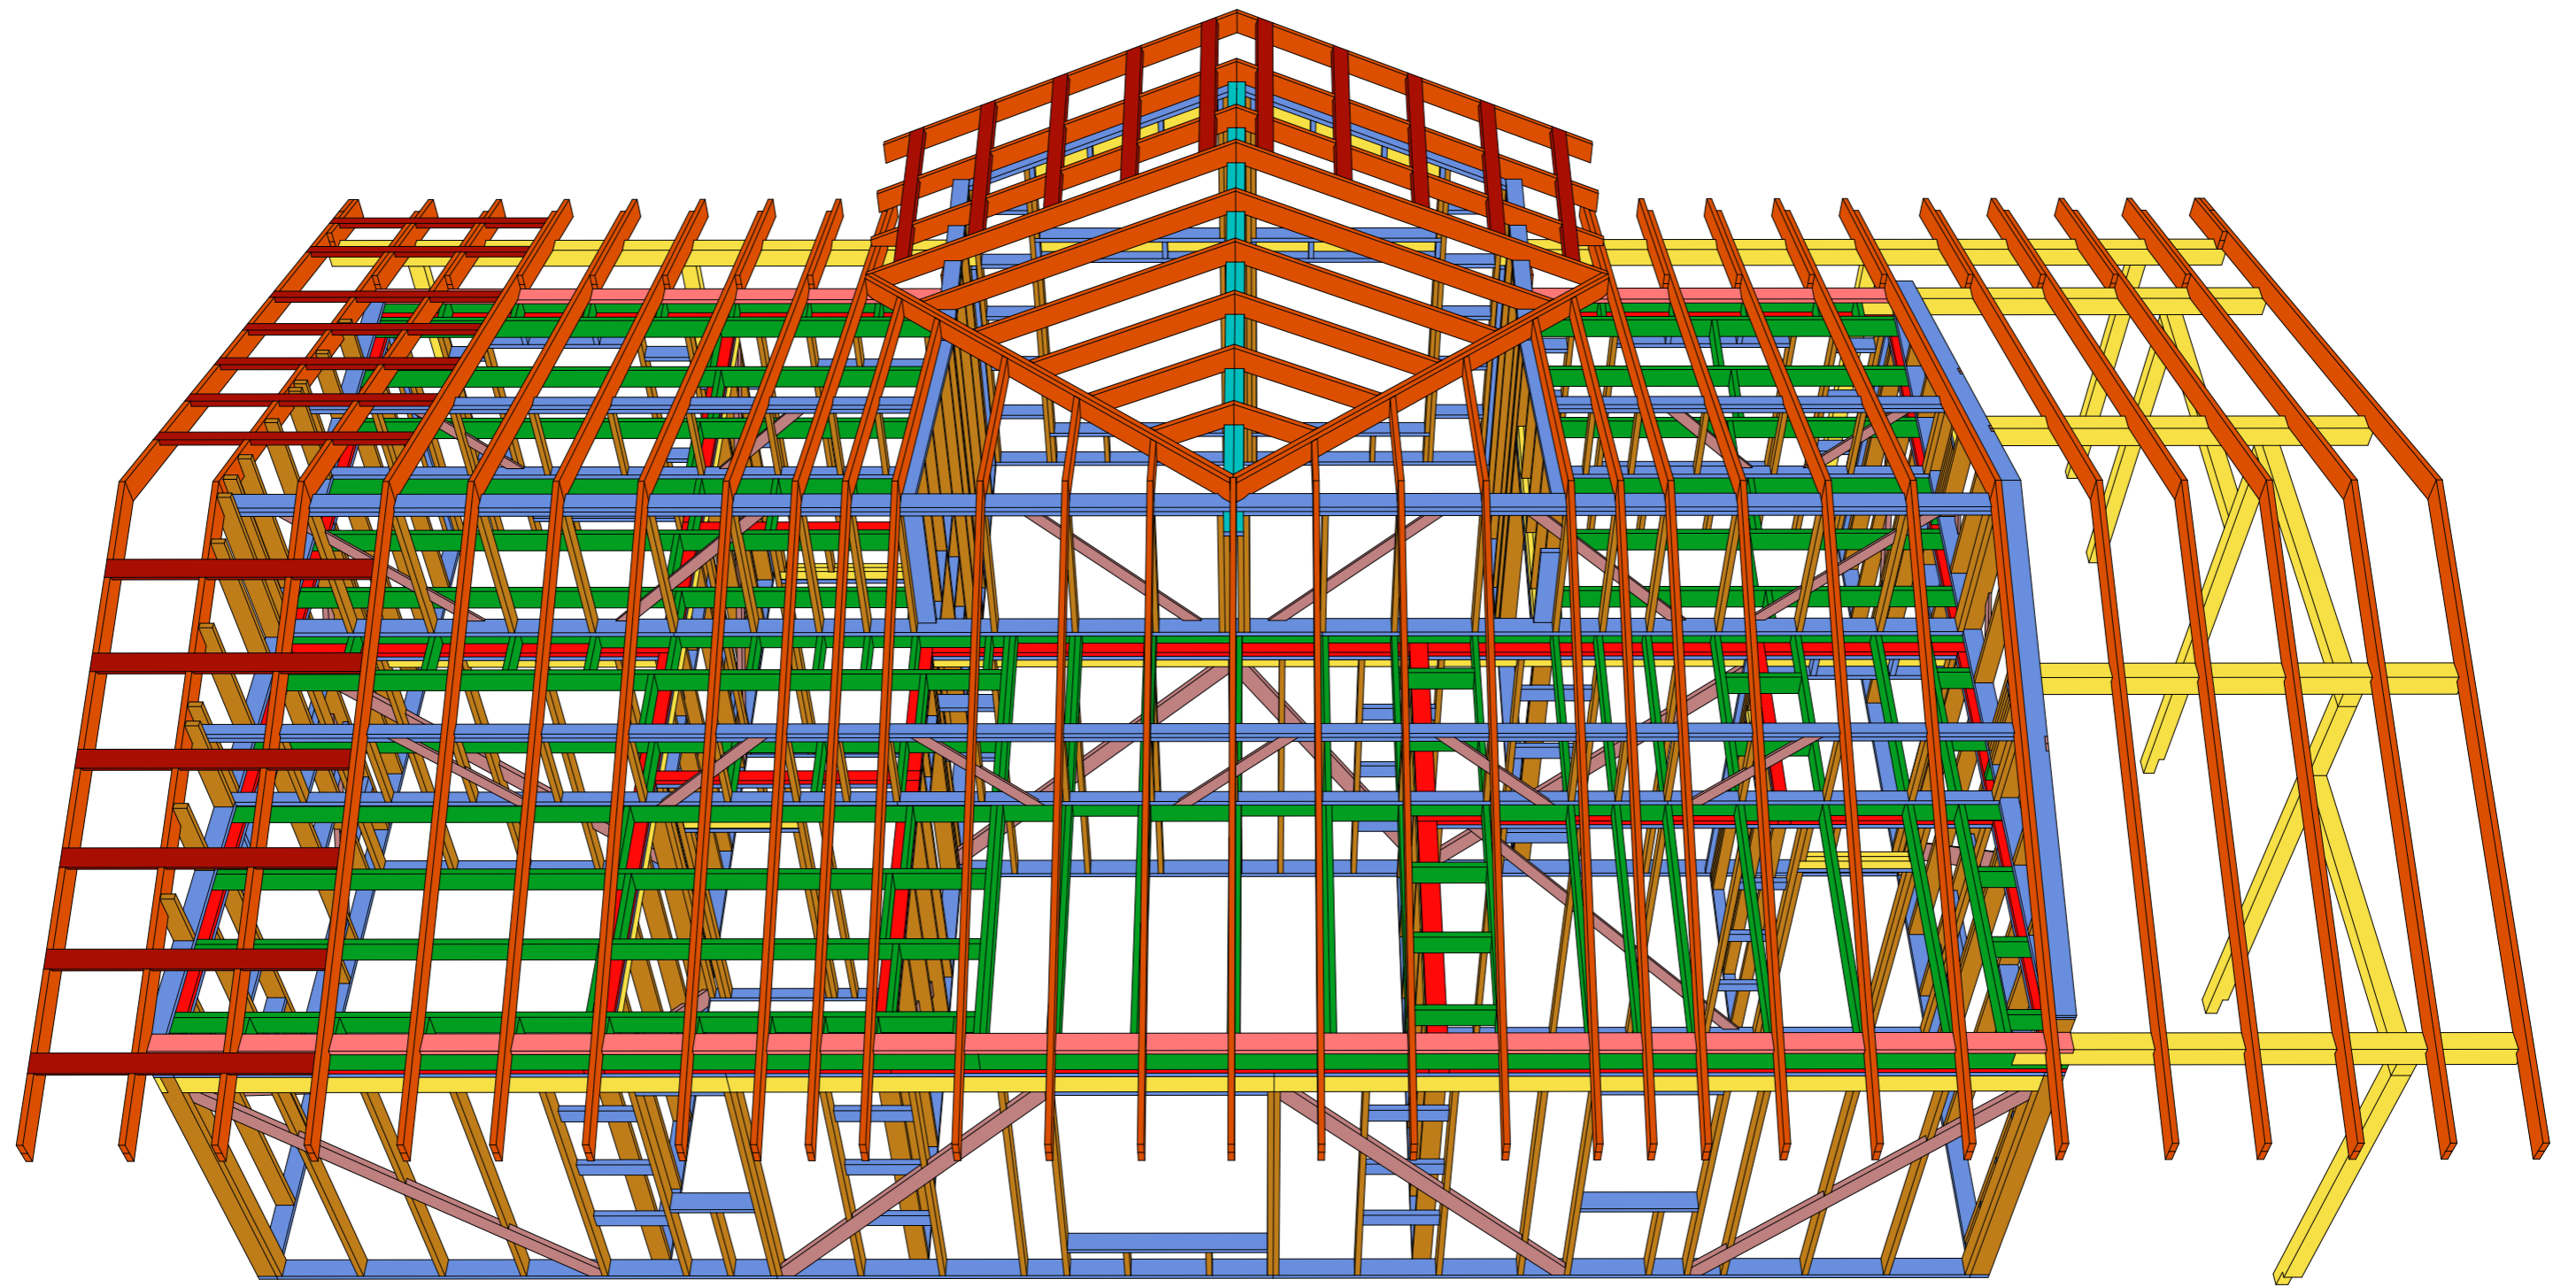

Индивидуальный жилой дом

Дом "Казань"

Стадия  
КР


Лист  
69

Листов  
78

Модель стропильной конструкции без  
бриджингов

KronaVilleru



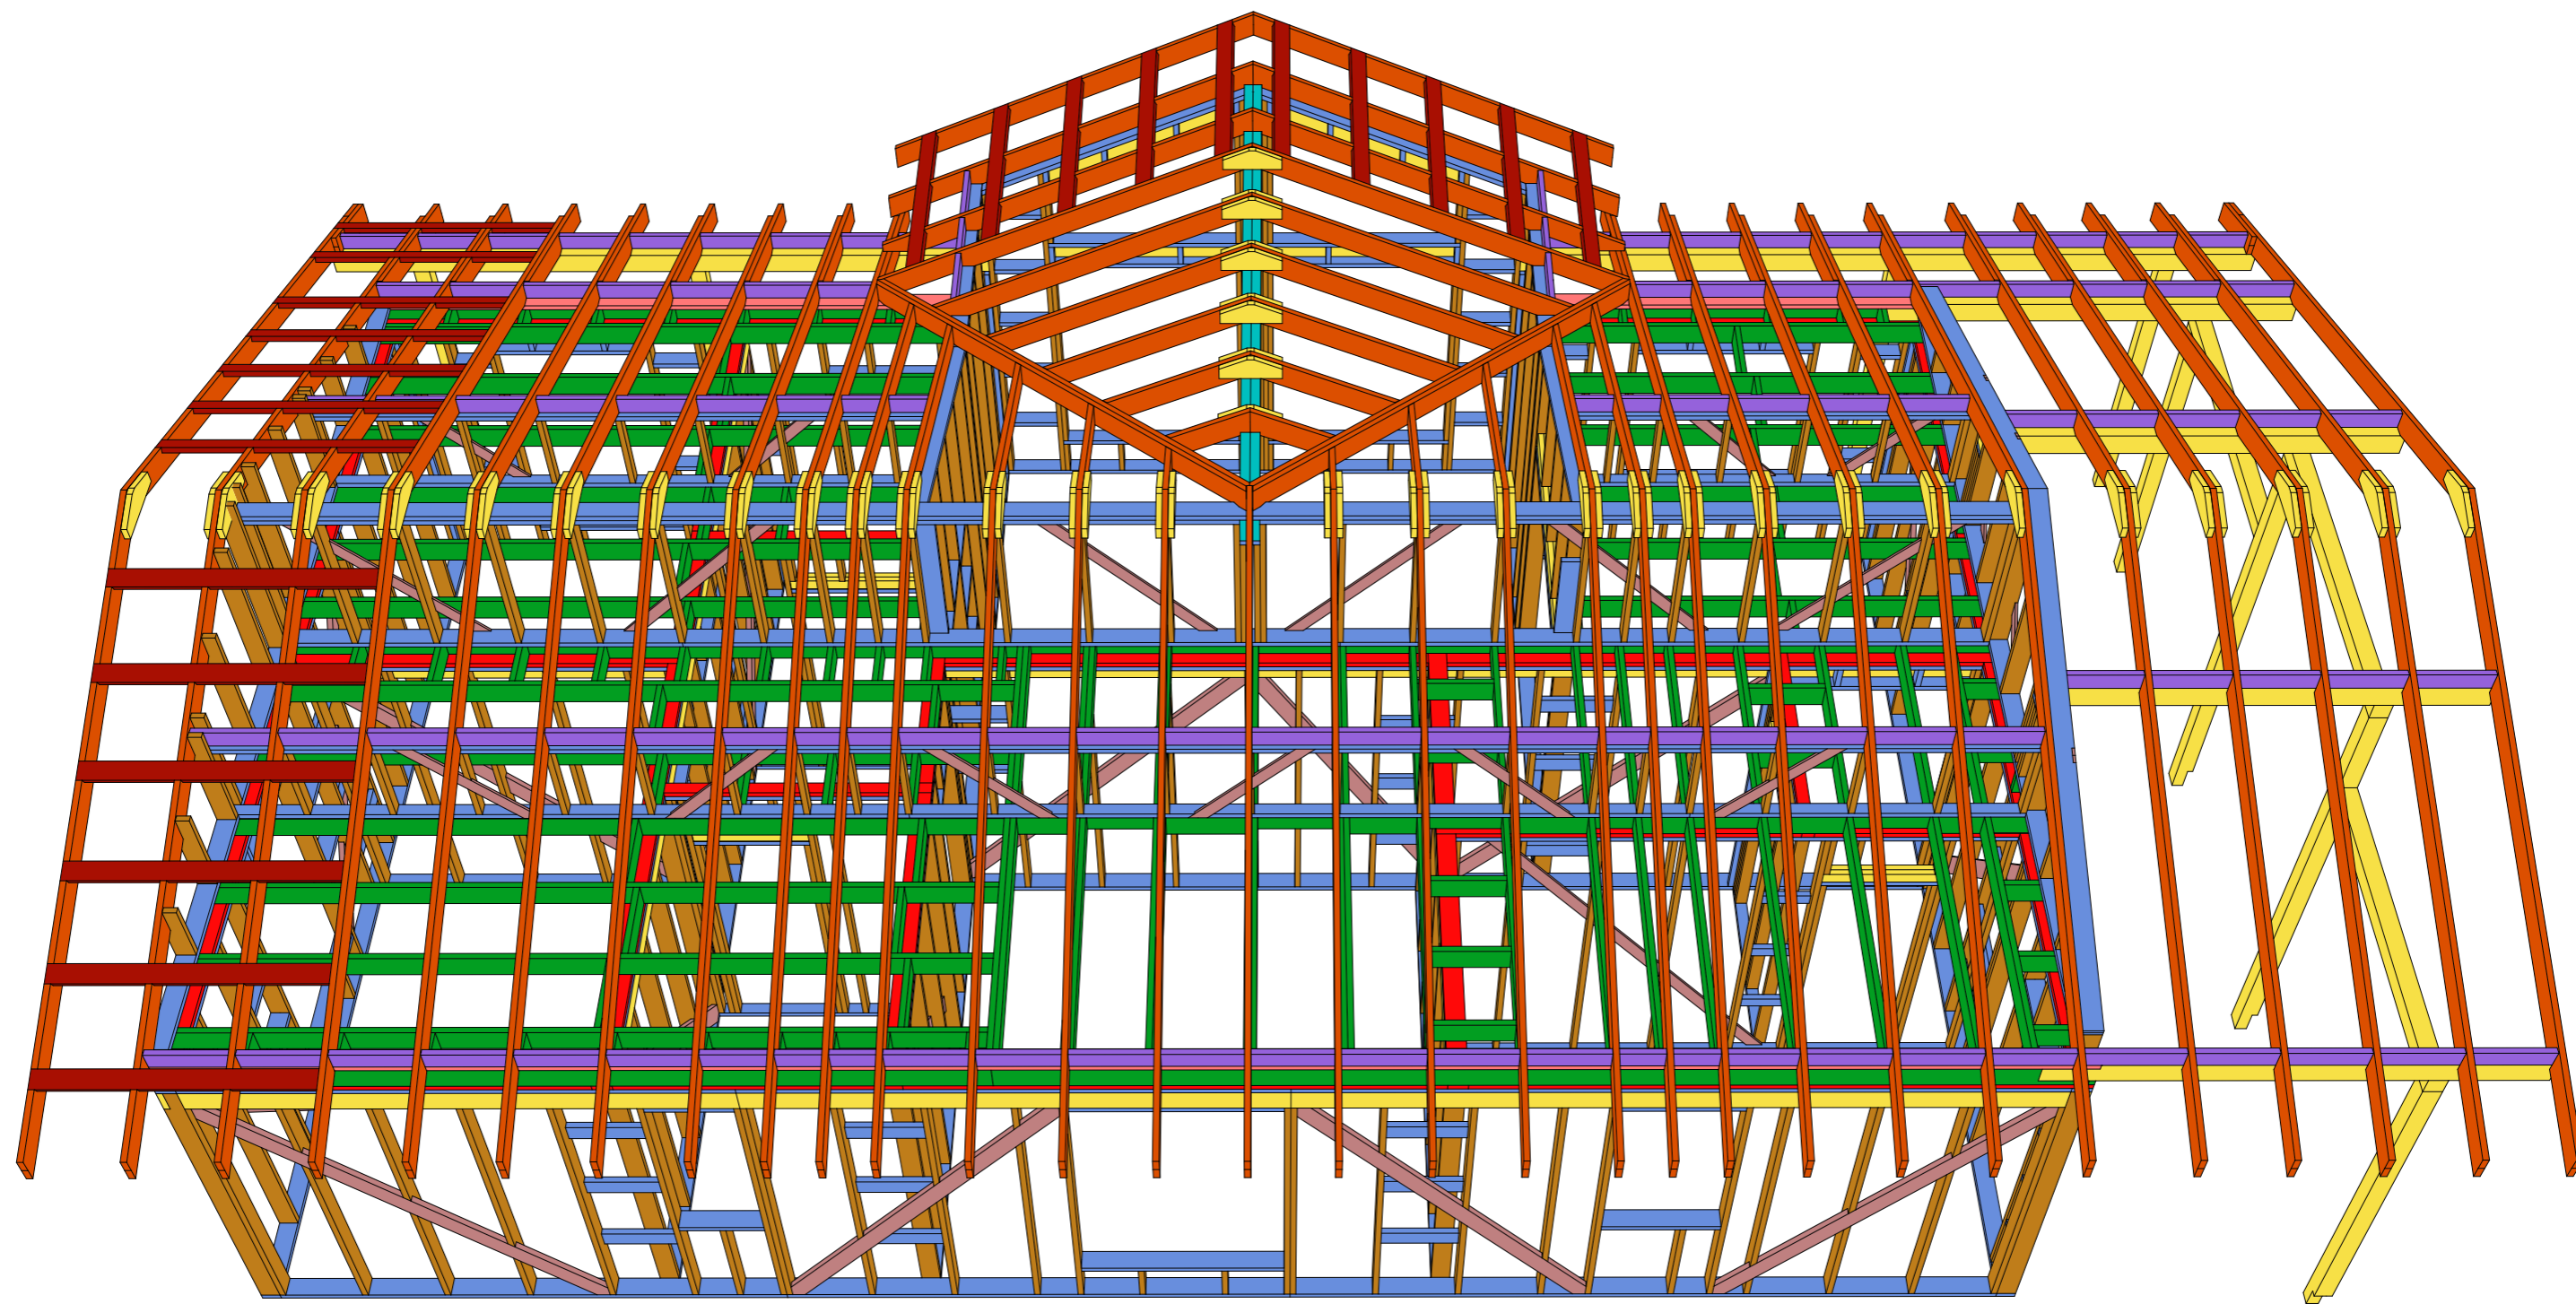

Индивидуальный жилой дом

Дом "Казань"

Стадия  
КР

Лист  
70

Листов  
78

Модель стропильной конструкции с  
бриджингами

KronaVilleru

Спецификация материалов			
Позиция	Наименование	Длина, мм	Кол-во
Б-01	Балка, Доска 45х195 мм; L=5,92 м	5 920	3
Б-02	Балка, Доска 45х195 мм; L=5,88 м	5 880	1
Б-03	Балка, Доска 45х195 мм; L=5,80 м	5 800	1
Б-04	Балка, Доска 45х195 мм; L=5,79 м	5 790	1
Б-05	Балка, Доска 45х195 мм; L=5,70 м	5 700	1
Б-06	Балка, Доска 45х195 мм; L=5,64 м	5 640	1
Б-07	Балка, Доска 45х195 мм; L=5,28 м	5 280	2
Б-08	Балка, Доска 45х195 мм; L=5,25 м	5 250	1
Б-09	Балка, Доска 45х195 мм; L=5,14 м	5 140	1
Б-10	Балка, Доска 45х195 мм; L=5,13 м	5 125	1
Б-11	Балка, Доска 45х195 мм; L=5,07 м	5 070	1
Б-12	Балка, Доска 45х195 мм; L=5,05 м	5 050	1
Б-13	Балка, Доска 45х195 мм; L=5,03 м	5 025	2
Б-14	Балка, Доска 45х195 мм; L=4,96 м	4 955	1
Б-15	Балка, Доска 45х195 мм; L=4,91 м	4 910	2
Б-16	Балка, Доска 45х195 мм; L=4,87 м	4 865	3
Б-17	Балка, Доска 45х195 мм; L=4,82 м	4 820	3
Б-18	Балка, Доска 45х195 мм; L=4,67 м	4 670	1
Б-19	Балка, Доска 45х195 мм; L=4,36 м	4 355	1
Б-20	Балка, Доска 45х195 мм; L=4,27 м	4 265	2
Б-21	Балка, Доска 45х195 мм; L=4,17 м	4 170	1
Б-22	Балка, Доска 45х195 мм; L=3,98 м	3 980	1
Б-23	Балка, Доска 45х195 мм; L=3,94 м	3 935	3
Б-24	Балка, Доска 45х195 мм; L=3,93 м	3 930	2
Б-25	Балка, Доска 45х195 мм; L=3,90 м	3 895	1
Б-26	Балка, Доска 45х195 мм; L=3,89 м	3 885	5
Б-27	Балка, Доска 45х195 мм; L=3,85 м	3 845	4
Б-28	Балка, Доска 45х195 мм; L=3,84 м	3 840	2
Б-29	Балка, Доска 45х195 мм; L=3,81 м	3 805	1
Б-30	Балка, Доска 45х195 мм; L=3,80 м	3 800	1
Б-31	Балка, Доска 45х195 мм; L=3,78 м	3 780	1
Б-32	Балка, Доска 45х195 мм; L=3,69 м	3 690	1
Б-33	Балка, Доска 45х195 мм; L=3,34 м	3 340	3
Б-34	Балка, Доска 45х195 мм; L=3,25 м	3 250	4
Б-35	Балка, Доска 45х195 мм; L=3,14 м	3 140	1
Б-36	Балка, Доска 45х195 мм; L=3,12 м	3 115	1
Б-37	Балка, Доска 45х195 мм; L=2,68 м	2 680	1
Б-38	Балка, Доска 45х195 мм; L=2,63 м	2 630	1
Б-39	Балка, Доска 45х195 мм; L=2,59 м	2 590	2
Б-40	Балка, Доска 45х195 мм; L=2,58 м	2 580	1
Б-41	Балка, Доска 45х195 мм; L=2,52 м	2 520	1
Б-42	Балка, Доска 45х195 мм; L=2,20 м	2 200	1
Б-43	Балка, Доска 45х195 мм; L=2,18 м	2 180	1
Б-44	Балка, Доска 45х195 мм; L=2,16 м	2 155	3
Б-45	Балка, Доска 45х195 мм; L=2,11 м	2 110	1
Б-46	Балка, Доска 45х195 мм; L=2,07 м	2 065	1
Б-47	Балка, Доска 45х195 мм; L=1,99 м	1 990	2
Б-48	Балка, Доска 45х195 мм; L=1,97 м	1 970	3
Б-49	Балка, Доска 45х195 мм; L=1,94 м	1 940	1
Б-50	Балка, Доска 45х195 мм; L=1,92 м	1 920	7

Стадия	Лист	Листов	Спецификация пиломатериалов	КронаВиль
КР	71	78		

Спецификация материалов			
Позиция	Наименование	Длина, мм	Кол-во
Б-51	Балка, Доска 45x195 мм; L=1,88 м	1 875	3
Б-52	Балка, Доска 45x195 мм; L=1,83 м	1 830	3
Б-53	Балка, Доска 45x195 мм; L=1,78 м	1 780	1
Б-54	Балка, Доска 45x195 мм; L=1,69 м	1 690	5
Б-55	Балка, Доска 45x195 мм; L=1,67 м	1 665	1
Б-56	Балка, Доска 45x195 мм; L=1,63 м	1 630	2
Б-57	Балка, Доска 45x195 мм; L=1,60 м	1 600	2
Б-58	Балка, Доска 45x195 мм; L=1,59 м	1 585	2
Б-59	Балка, Доска 45x195 мм; L=1,55 м	1 545	1
Б-60	Балка, Доска 45x195 мм; L=1,51 м	1 510	2
Б-61	Балка, Доска 45x195 мм; L=1,50 м	1 500	2
Б-62	Балка, Доска 45x195 мм; L=1,47 м	1 465	1
Б-63	Балка, Доска 45x195 мм; L=1,46 м	1 455	2
Б-64	Балка, Доска 45x195 мм; L=1,42 м	1 420	3
Б-65	Балка, Доска 45x195 мм; L=1,41 м	1 410	2
Б-66	Балка, Доска 45x195 мм; L=1,38 м	1 375	1
Б-67	Балка, Доска 45x195 мм; L=1,14 м	1 135	1
Б-68	Балка, Доска 45x195 мм; L=1,11 м	1 105	4
Б-69	Балка, Доска 45x195 мм; L=0,97 м	970	1
БТ-01	Распорка, Доска 45x145 мм; L=0,71 м	710	2
БТ-02	Распорка, Доска 45x145 мм; L=0,67 м	665	1
БТ-03	Распорка, Доска 45x145 мм; L=0,61 м	610	3
БТ-04	Распорка, Доска 45x145 мм; L=0,59 м	590	68
БТ-05	Распорка, Доска 45x145 мм; L=0,58 м	575	4
БТ-06	Распорка, Доска 45x145 мм; L=0,57 м	565	2
БТ-07	Распорка, Доска 45x145 мм; L=0,55 м	545	13
БТ-08	Распорка, Доска 45x145 мм; L=0,50 м	495	4
БТ-09	Распорка, Доска 45x145 мм; L=0,47 м	470	4
БТ-10	Распорка, Доска 45x145 мм; L=0,45 м	450	1
БТ-11	Распорка, Доска 45x145 мм; L=0,43 м	425	3
БТ-12	Распорка, Доска 45x145 мм; L=0,33 м	325	12
В0-01	Прогон, Доска 45x145 мм; L=4,35 м	4 350	1
В0-02	Прогон, Доска 45x145 мм; L=3,79 м	3 785	3
В0-03	Прогон, Доска 45x145 мм; L=3,78 м	3 780	2
В0-04	Прогон, Доска 45x145 мм; L=3,34 м	3 335	1
В0-05	Прогон, Доска 45x145 мм; L=3,20 м	3 195	1
В0-06	Прогон, Доска 45x145 мм; L=3,05 м	3 050	2
В0-07	Прогон, Доска 45x145 мм; L=2,63 м	2 625	3
В0-08	Прогон, Доска 45x145 мм; L=2,58 м	2 580	1
В0-09	Прогон, Доска 45x145 мм; L=2,23 м	2 225	1
В0-10	Прогон, Доска 45x145 мм; L=2,08 м	2 080	1
В0-11	Прогон, Доска 45x145 мм; L=1,88 м	1 875	2
В0-12	Прогон, Доска 45x145 мм; L=1,76 м	1 755	1
В0-13	Прогон, Доска 45x145 мм; L=1,68 м	1 675	1
В0-14	Прогон, Доска 45x145 мм; L=1,61 м	1 610	1
В0-15	Прогон, Доска 45x145 мм; L=1,36 м	1 355	1
В0-16	Прогон, Доска 45x145 мм; L=1,21 м	1 205	2
В0-17	Прогон, Доска 45x 95 мм; L=2,73 м	2 725	1
В0-18	Прогон, Доска 45x 95 мм; L=2,17 м	2 165	1
В0-19	Прогон, Доска 45x 95 мм; L=2,02 м	2 020	1

Стадия	Лист	Листов	Спецификация пиломатериалов	КронаВиль
КР	72	78		

Спецификация материалов			
Позиция	Наименование	Длина, мм	Кол-во
В0-20	Прогон, Доска 45х 95 мм; L=1,85 м	1 850	1
В0-21	Прогон, Доска 45х 95 мм; L=1,68 м	1 675	1
ВТ-01	Перемышка, Доска 45х145 мм; L=1,97 м	1 970	13
ВТ-02	Перемышка, Доска 45х145 мм; L=1,81 м	1 805	10
ЛВЛ-01	Конек, Доска 75х260 мм; L=5,22 м	5 220	2
М-01	Лага, Доска 45х195 мм; L=5,83 м	5 825	1
М-02	Лага, Доска 45х195 мм; L=5,80 м	5 800	2
М-03	Лага, Доска 45х195 мм; L=5,76 м	5 755	7
М-04	Лага, Доска 45х195 мм; L=5,74 м	5 735	1
М-05	Лага, Доска 45х195 мм; L=5,73 м	5 730	1
М-06	Лага, Доска 45х195 мм; L=5,58 м	5 580	1
М-07	Лага, Доска 45х195 мм; L=5,03 м	5 025	1
М-08	Лага, Доска 45х195 мм; L=4,98 м	4 980	7
М-09	Лага, Доска 45х195 мм; L=3,99 м	3 985	19
М-10	Лага, Доска 45х195 мм; L=3,88 м	3 880	2
М-11	Лага, Доска 45х195 мм; L=3,29 м	3 290	1
М-12	Лага, Доска 45х195 мм; L=3,25 м	3 245	7
М-13	Лага, Доска 45х195 мм; L=3,22 м	3 215	1
М-14	Лага, Доска 45х195 мм; L=2,27 м	2 265	2
М-15	Лага, Доска 45х195 мм; L=2,03 м	2 030	1
М-16	Лага, Доска 45х195 мм; L=1,79 м	1 785	1
М-17	Распорка, Доска 45х195 мм; L=0,59 м	590	37
М-18	Распорка, Доска 45х195 мм; L=0,50 м	500	3
М-19	Распорка, Доска 45х195 мм; L=0,45 м	450	4
М-20	Распорка, Доска 45х195 мм; L=0,43 м	425	1
М-21	Распорка, Доска 45х195 мм; L=0,41 м	405	6
М-22	Распорка, Доска 45х195 мм; L=0,36 м	355	7
М-23	Распорка, Доска 45х195 мм; L=0,34 м	340	4
М-24	Распорка, Доска 45х195 мм; L=0,30 м	300	1
М-25	Распорка, Доска 45х195 мм; L=0,28 м	275	12
М-26	Распорка, Доска 45х195 мм; L=0,27 м	270	10
М-27	Распорка, Доска 45х195 мм; L=0,10 м	100	3
М0-01	Лежень, Доска 45х145 мм; L=5,77 м	5 770	1
М0-02	Лежень, Доска 45х145 мм; L=5,07 м	5 070	1
М0-03	Лежень, Доска 45х145 мм; L=4,72 м	4 720	1
М0-04	Лежень, Доска 45х145 мм; L=3,34 м	3 335	1
М0-05	Лежень, Доска 45х145 мм; L=3,01 м	3 010	1
0Б-01	Стойка, Брус140х140 мм; L=3,99 м	3 990	2
0Б-02	Стойка, Брус140х140 мм; L=3,04 м	3 040	2
0Б-03	Стойка, Брус140х140 мм; L=2,76 м	2 760	4
0Б-04	Мауэрлат, Брус140х190 мм; L=5,92 м	5 915	1
0Б-05	Мауэрлат, Брус140х190 мм; L=3,55 м	3 550	2
0Б-06	Мауэрлат, Брус140х190 мм; L=3,45 м	3 450	1
0Б-07	Мауэрлат, Брус140х190 мм; L=3,30 м	3 295	2
0Б-08	Мауэрлат, Брус140х190 мм; L=3,29 м	3 290	1
0Б-09	Прогон, Брус140х140 мм; L=2,76 м	2 760	1
0Б-10	Прогон, Брус140х140 мм; L=2,62 м	2 620	2
П-01	Прогон, Доска 45х145 мм; L=6,00 м	6 000	2
П-02	Прогон, Доска 45х145 мм; L=5,80 м	5 800	1
П-03	Прогон, Доска 45х145 мм; L=5,75 м	5 745	2

Стадия	Лист	Листов	Спецификация пиломатериалов	КронаВиль
КР	73	78		



Спецификация материалов			
Позиция	Наименование	Длина, мм	Кол-во
П-04	Прогон, Доска 45х145 мм; L=5,66 м	5 663	1
П-05	Прогон, Доска 45х145 мм; L=5,62 м	5 615	1
П-06	Прогон, Доска 45х145 мм; L=5,58 м	5 580	1
П-07	Прогон, Доска 45х145 мм; L=5,44 м	5 440	2
П-08	Прогон, Доска 45х145 мм; L=5,42 м	5 420	2
П-09	Прогон, Доска 45х145 мм; L=5,18 м	5 175	2
П-10	Прогон, Доска 45х145 мм; L=5,11 м	5 110	1
П-11	Прогон, Доска 45х145 мм; L=5,08 м	5 075	2
П-12	Прогон, Доска 45х145 мм; L=5,05 м	5 045	1
П-13	Прогон, Доска 45х145 мм; L=4,93 м	4 925	2
П-14	Прогон, Доска 45х145 мм; L=4,81 м	4 805	1
П-15	Прогон, Доска 45х145 мм; L=4,35 м	4 345	1
П-16	Прогон, Доска 45х145 мм; L=4,12 м	4 119	2
П-17	Прогон, Доска 45х145 мм; L=3,90 м	3 900	2
П-18	Прогон, Доска 45х145 мм; L=3,87 м	3 870	2
П-19	Прогон, Доска 45х145 мм; L=3,79 м	3 785	4
П-20	Прогон, Доска 45х145 мм; L=3,21 м	3 210	1
П-21	Прогон, Доска 45х145 мм; L=3,20 м	3 200	1
П-22	Прогон, Доска 45х145 мм; L=3,19 м	3 190	2
П-23	Прогон, Доска 45х145 мм; L=3,10 м	3 102	2
П-24	Прогон, Доска 45х145 мм; L=2,91 м	2 905	2
П-25	Прогон, Доска 45х145 мм; L=2,65 м	2 653	2
П-26	Прогон, Доска 45х145 мм; L=2,58 м	2 580	2
П-27	Прогон, Доска 45х145 мм; L=2,54 м	2 535	4
П-28	Прогон, Доска 45х145 мм; L=2,49 м	2 490	1
П-29	Прогон, Доска 45х145 мм; L=2,18 м	2 175	4
П-30	Прогон, Доска 45х145 мм; L=2,13 м	2 130	1
П-31	Прогон, Доска 45х145 мм; L=2,08 м	2 075	2
П-32	Прогон, Доска 45х145 мм; L=2,00 м	2 000	2
П-33	Прогон, Доска 45х145 мм; L=1,93 м	1 928	1
П-34	Прогон, Доска 45х145 мм; L=1,92 м	1 916	2
П-35	Прогон, Доска 45х145 мм; L=1,73 м	1 730	6
П-36	Прогон, Доска 45х145 мм; L=1,64 м	1 640	1
П-37	Прогон, Доска 45х145 мм; L=1,61 м	1 610	2
П-38	Прогон, Доска 45х145 мм; L=1,54 м	1 540	4
П-39	Прогон, Доска 45х145 мм; L=1,49 м	1 485	1
П-40	Прогон, Доска 45х145 мм; L=1,34 м	1 340	4
П-41	Прогон, Доска 45х145 мм; L=1,16 м	1 160	1
П-42	Прогон, Доска 45х145 мм; L=1,00 м	1 000	2
П-43	Прогон, Доска 45х145 мм; L=0,90 м	900	3
П-44	Прогон, Доска 45х145 мм; L=0,89 м	890	2
П-45	Прогон, Доска 45х145 мм; L=0,64 м	635	2
П-46	Прогон, Доска 45х145 мм; L=0,15 м	150	2
П-47	Прогон, Доска 45х145 мм; L=0,14 м	140	2
П-48	Прогон, Доска 45х 95 мм; L=5,77 м	5 770	1
П-49	Прогон, Доска 45х 95 мм; L=5,73 м	5 730	1
П-50	Прогон, Доска 45х 95 мм; L=5,70 м	5 700	1
П-51	Прогон, Доска 45х 95 мм; L=5,69 м	5 690	1
П-52	Прогон, Доска 45х 95 мм; L=5,10 м	5 100	1
П-53	Прогон, Доска 45х 95 мм; L=5,07 м	5 070	3

Стадия	Лист	Листов	Спецификация пиломатериалов	КронаВиль
КР	74	78		

Спецификация материалов			
Позиция	Наименование	Длина, мм	Кол-во
П-54	Прогон, Доска 45х 95 мм; L=4,47 м	4 465	1
П-55	Прогон, Доска 45х 95 мм; L=4,21 м	4 205	2
П-56	Прогон, Доска 45х 95 мм; L=3,20 м	3 200	1
П-57	Прогон, Доска 45х 95 мм; L=3,19 м	3 190	3
П-58	Прогон, Доска 45х 95 мм; L=2,49 м	2 485	1
П-59	Прогон, Доска 45х 95 мм; L=1,93 м	1 925	1
П-60	Прогон, Доска 45х 95 мм; L=1,88 м	1 875	4
П-61	Прогон, Доска 45х 95 мм; L=1,61 м	1 610	2
П-62	Прогон, Доска 45х 95 мм; L=1,09 м	1 090	1
П-63	Прогон, Доска 45х 95 мм; L=0,89 м	890	3
П-64	Перемычка, Доска 45х145 мм; L=0,59 м	590	33
П-65	Перемычка, Доска 45х145 мм; L=0,36 м	355	3
П-66	Перемычка, Доска 45х145 мм; L=0,35 м	350	6
П-67	Перемычка, Доска 45х145 мм; L=0,24 м	240	3
П-68	Перемычка, Доска 45х 95 мм; L=0,38 м	380	3
П-69	Распорка, Доска 45х145 мм; L=0,59 м	590	6
П-70	Распорка, Доска 45х145 мм; L=0,55 м	545	3
П-71	Распорка, Доска 45х145 мм; L=0,46 м	463	10
П-72	Распорка, Доска 45х145 мм; L=0,45 м	450	2
П-73	Распорка, Доска 45х145 мм; L=0,40 м	400	4
П-74	Распорка, Доска 45х145 мм; L=0,36 м	360	2
П-75	Распорка, Доска 45х145 мм; L=0,35 м	350	8
П-76	Распорка, Доска 45х145 мм; L=0,32 м	320	4
П-77	Распорка, Доска 45х145 мм; L=0,28 м	275	3
П-78	Распорка, Доска 45х145 мм; L=0,23 м	230	4
П-79	Распорка, Доска 45х145 мм; L=0,14 м	140	3
П-80	Распорка, Доска 45х145 мм; L=0,06 м	60	3
Р-01	Ригель, Доска 45х195 мм; L=6,00 м	6 000	1
Р-02	Ригель, Доска 45х195 мм; L=5,75 м	5 745	1
Р-03	Ригель, Доска 45х195 мм; L=5,44 м	5 440	1
Р-04	Ригель, Доска 45х195 мм; L=5,42 м	5 420	1
Р-05	Ригель, Доска 45х195 мм; L=4,93 м	4 925	1
Р-06	Ригель, Доска 45х195 мм; L=3,90 м	3 900	1
Р-07	Ригель, Доска 45х195 мм; L=3,87 м	3 870	1
Р-08	Ригель, Доска 45х195 мм; L=3,19 м	3 190	1
Р-09	Ригель, Доска 45х195 мм; L=3,16 м	3 157	2
Р-10	Ригель, Доска 45х195 мм; L=2,91 м	2 905	1
Р-11	Ригель, Доска 45х195 мм; L=2,58 м	2 580	1
Р-12	Ригель, Доска 45х195 мм; L=2,54 м	2 540	1
Р-13	Ригель, Доска 45х195 мм; L=2,18 м	2 175	2
Р-14	Ригель, Доска 45х195 мм; L=2,00 м	2 000	1
Р-15	Ригель, Доска 45х195 мм; L=1,98 м	1 983	2
Р-16	Ригель, Доска 45х195 мм; L=1,73 м	1 730	2
Р-17	Ригель, Доска 45х145 мм; L=5,18 м	5 175	1
Р-18	Ригель, Доска 45х145 мм; L=3,79 м	3 785	2
Р-19	Ригель, Доска 45х145 мм; L=2,54 м	2 535	1
Р-20	Ригель, Доска 45х145 мм; L=2,49 м	2 490	3
Р-21	Ригель, Доска 45х 95 мм; L=1,09 м	1 090	2
Р-22	Ригель, Доска 45х 95 мм; L=0,89 м	890	6
С-01	Стойка, Доска 45х145 мм; L=4,46 м	4 458	2

Стадия	Лист	Листов	Спецификация пиломатериалов	КронаВиль
КР	75	78		

Спецификация материалов			
Позиция	Наименование	Длина, мм	Кол-во
C-02	Стойка, Доска 45x145 мм; L=4,44 м	4 444	2
C-03	Стойка, Доска 45x145 мм; L=4,22 м	4 220	2
C-04	Стойка, Доска 45x145 мм; L=4,02 м	4 019	1
C-05	Стойка, Доска 45x145 мм; L=3,79 м	3 788	1
C-06	Стойка, Доска 45x145 мм; L=3,65 м	3 648	2
C-07	Стойка, Доска 45x145 мм; L=3,56 м	3 557	2
C-08	Стойка, Доска 45x145 мм; L=3,42 м	3 418	4
C-09	Стойка, Доска 45x145 мм; L=3,36 м	3 360	10
C-10	Стойка, Доска 45x145 мм; L=2,80 м	2 800	116
C-11	Стойка, Доска 45x145 мм; L=2,60 м	2 600	2
C-12	Стойка, Доска 45x145 мм; L=2,17 м	2 170	4
C-13	Стойка, Доска 45x145 мм; L=1,58 м	1 582	1
C-14	Стойка, Доска 45x145 мм; L=1,56 м	1 560	4
C-15	Стойка, Доска 45x145 мм; L=1,44 м	1 437	2
C-16	Стойка, Доска 45x145 мм; L=1,43 м	1 430	1
C-17	Стойка, Доска 45x145 мм; L=1,36 м	1 359	2
C-18	Стойка, Доска 45x145 мм; L=1,31 м	1 310	27
C-19	Стойка, Доска 45x145 мм; L=1,21 м	1 205	2
C-20	Стойка, Доска 45x145 мм; L=1,20 м	1 200	1
C-21	Стойка, Доска 45x145 мм; L=1,13 м	1 128	2
C-22	Стойка, Доска 45x145 мм; L=1,09 м	1 090	2
C-23	Стойка, Доска 45x145 мм; L=1,06 м	1 060	2
C-24	Стойка, Доска 45x145 мм; L=0,99 м	990	2
C-25	Стойка, Доска 45x145 мм; L=0,97 м	974	1
C-26	Стойка, Доска 45x145 мм; L=0,95 м	950	4
C-27	Стойка, Доска 45x145 мм; L=0,94 м	940	3
C-28	Стойка, Доска 45x145 мм; L=0,93 м	935	1
C-29	Стойка, Доска 45x145 мм; L=0,73 м	730	2
C-30	Стойка, Доска 45x145 мм; L=0,72 м	715	4
C-31	Стойка, Доска 45x145 мм; L=0,71 м	713	1
C-32	Стойка, Доска 45x145 мм; L=0,70 м	704	1
C-33	Стойка, Доска 45x145 мм; L=0,56 м	555	2
C-34	Стойка, Доска 45x145 мм; L=0,51 м	505	5
C-35	Стойка, Доска 45x145 мм; L=0,50 м	500	2
C-36	Стойка, Доска 45x145 мм; L=0,48 м	482	1
C-37	Стойка, Доска 45x145 мм; L=0,47 м	473	1
C-38	Стойка, Доска 45x145 мм; L=0,41 м	405	2
C-39	Стойка, Доска 45x145 мм; L=0,35 м	350	14
C-40	Стойка, Доска 45x145 мм; L=0,18 м	176	2
C-41	Стойка, Доска 45x 95 мм; L=2,80 м	2 800	21
C-42	Стойка, Доска 45x 95 мм; L=2,25 м	2 250	8
C-43	Стойка, Доска 45x 95 мм; L=0,70 м	700	41
C-44	Стойка, Доска 45x 95 мм; L=0,41 м	410	12
СП-01	Стойка, Доска 45x145 мм; L=2,52 м	2 520	2
СП-02	Стойка, Доска 45x145 мм; L=2,80 м	2 800	3
СП-03	Стойка, Доска 45x 95 мм; L=2,80 м	2 800	1
СП-04	Стойка, Доска 45x 95 мм; L=0,20 м	195	12
СП-05	Стойка, Доска 45x 95 мм; L=0,23 м	234	8
СП-06	Стойка, Доска 45x 95 мм; L=0,20 м	195	8
СП-07	Стойка, Доска 45x145 мм; L=1,31 м	1 310	1

Стадия	Лист	Листов	Спецификация пиломатериалов	КронаВиль
КР	76	78		

Спецификация материалов			
Позиция	Наименование	Длина, мм	Кол-во
СП-08	Стойка, Доска 45x145 мм; L=0,80 м	800	1
T-01	Стропило, Доска 45x195 мм; L=5,97 м	5 971	19
T-02	Стропило, Доска 45x195 мм; L=5,43 м	5 427	2
T-03	Стропило, Доска 45x195 мм; L=5,41 м	5 408	2
T-04	Стропило, Доска 45x195 мм; L=5,10 м	5 101	1
T-05	Стропило, Доска 45x195 мм; L=5,07 м	5 073	29
T-06	Стропило, Доска 45x195 мм; L=3,82 м	3 817	2
T-07	Стропило, Доска 45x195 мм; L=3,65 м	3 646	8
T-08	Стропило, Доска 45x195 мм; L=3,33 м	3 332	2
T-09	Стропило, Доска 45x195 мм; L=3,06 м	3 056	2
T-10	Стропило, Доска 45x195 мм; L=2,50 м	2 499	2
T-11	Стропило, Доска 45x195 мм; L=2,49 м	2 491	2
T-12	Стропило, Доска 45x195 мм; L=2,04 м	2 039	17
T-13	Стропило, Доска 45x195 мм; L=1,99 м	1 991	2
T-14	Стропило, Доска 45x195 мм; L=1,93 м	1 926	2
T-15	Стропило, Доска 45x195 мм; L=1,67 м	1 667	2
T-16	Стропило, Доска 45x195 мм; L=1,36 м	1 361	2
T-17	Стропило, Доска 45x195 мм; L=0,97 м	966	2
T-18	Стропило, Доска 45x195 мм; L=0,83 м	835	2
T-19	Стропило, Доска 45x195 мм; L=0,80 м	796	2
T-20	Стропило, Доска 45x195 мм; L=0,40 м	396	2
TP-01	Затяжка, Доска 45x195 мм; L=0,60 м	600	55
TP-02	Затяжка, Доска 45x195 мм; L=0,49 м	490	10
У-01	Укосина, Доска 45x145 мм; L=4,48 м	4 476	1
У-02	Укосина, Доска 45x145 мм; L=4,02 м	4 016	1
У-03	Укосина, Доска 45x145 мм; L=3,75 м	3 755	2
У-04	Укосина, Доска 45x145 мм; L=3,62 м	3 619	5
У-05	Укосина, Доска 45x145 мм; L=3,59 м	3 592	1
У-06	Укосина, Доска 45x145 мм; L=3,43 м	3 426	1
У-07	Укосина, Доска 45x145 мм; L=3,41 м	3 415	1
У-08	Укосина, Доска 45x145 мм; L=3,40 м	3 401	1
У-09	Укосина, Доска 45x145 мм; L=3,38 м	3 376	2
У-10	Укосина, Доска 45x145 мм; L=3,31 м	3 306	1
У-11	Укосина, Доска 45x145 мм; L=3,12 м	3 124	1
У-12	Укосина, Доска 45x145 мм; L=3,06 м	3 055	1
У-13	Укосина, Доска 45x 95 мм; L=3,24 м	3 243	1
У-14	Укосина, Доска 45x 95 мм; L=3,20 м	3 203	1
У-15	Укосина, Доска 20x100 мм; L=3,86 м	3 857	1
У-16	Укосина, Доска 20x100 мм; L=2,08 м	2 080	6
У-17	Укосина, Доска 20x100 мм; L=1,96 м	1 956	1
У-18	Укосина, Доска 20x100 мм; L=1,40 м	1 403	2
У-19	Укосина, Доска 20x100 мм; L=1,22 м	1 217	10
Ц-01	Лага, Доска 45x195 мм; L=5,95 м	5 950	6
Ц-02	Лага, Доска 45x195 мм; L=5,81 м	5 810	1
Ц-03	Лага, Доска 45x195 мм; L=5,75 м	5 745	1
Ц-04	Лага, Доска 45x195 мм; L=5,66 м	5 660	8
Ц-05	Лага, Доска 45x195 мм; L=5,64 м	5 640	1
Ц-06	Лага, Доска 45x195 мм; L=5,62 м	5 615	7
Ц-07	Лага, Доска 45x195 мм; L=5,46 м	5 460	1
Ц-08	Лага, Доска 45x195 мм; L=5,45 м	5 450	1

Стадия	Лист	Листов	Спецификация пиломатериалов	КронаВиль
КР	77	78		



Спецификация материалов			
Позиция	Наименование	Длина, мм	Кол-во
Ц-09	Лага, Доска 45х195 мм; L=5,40 м	5 400	7
Ц-10	Лага, Доска 45х195 мм; L=5,39 м	5 390	1
Ц-11	Лага, Доска 45х195 мм; L=5,03 м	5 025	1
Ц-12	Лага, Доска 45х195 мм; L=5,00 м	5 000	1
Ц-13	Лага, Доска 45х195 мм; L=4,41 м	4 410	1
Ц-14	Лага, Доска 45х195 мм; L=4,26 м	4 255	1
Ц-15	Лага, Доска 45х195 мм; L=4,25 м	4 250	7
Ц-16	Лага, Доска 45х195 мм; L=3,69 м	3 690	1
Ц-17	Лага, Доска 45х195 мм; L=3,34 м	3 340	1
Ц-18	Лага, Доска 45х195 мм; L=3,20 м	3 200	1
Ц-19	Лага, Доска 45х195 мм; L=2,78 м	2 780	1
Ц-20	Лага, Доска 45х195 мм; L=2,61 м	2 610	1
Ц-21	Лага, Доска 45х195 мм; L=2,57 м	2 565	1
Ц-22	Лага, Доска 45х195 мм; L=2,52 м	2 520	1
Ц-23	Лага, Доска 45х195 мм; L=2,50 м	2 500	5
Ц-24	Лага, Доска 45х195 мм; L=2,41 м	2 405	13
Ц-25	Лага, Доска 45х195 мм; L=1,40 м	1 395	4
Ц-26	Лага, Доска 45х195 мм; L=1,15 м	1 150	1
Ц-27	Лага, Доска 45х195 мм; L=1,11 м	1 105	13
Ц-28	Распорка, Доска 45х195 мм; L=0,59 м	590	61
Ц-29	Распорка, Доска 45х195 мм; L=0,56 м	555	9
Ц-30	Распорка, Доска 45х195 мм; L=0,55 м	545	10
Ц-31	Распорка, Доска 45х195 мм; L=0,51 м	510	1
Ц-32	Распорка, Доска 45х195 мм; L=0,40 м	395	1
Ц-33	Распорка, Доска 45х195 мм; L=0,36 м	360	10
Ц-34	Распорка, Доска 45х195 мм; L=0,35 м	350	6
Ц-35	Распорка, Доска 45х195 мм; L=0,32 м	315	28
Ц-36	Распорка, Доска 45х195 мм; L=0,31 м	305	5
Ц-37	Распорка, Доска 45х195 мм; L=0,28 м	275	1
Ц-38	Распорка, Доска 45х195 мм; L=0,27 м	270	1
Ц-39	Распорка, Доска 45х195 мм; L=0,25 м	250	1
ЦТ-01	Прогон, Доска 45х145 мм; L=6,00 м	6 000	1
ЦТ-02	Прогон, Доска 45х145 мм; L=5,03 м	5 025	1
ЦТ-03	Прогон, Доска 45х145 мм; L=3,34 м	3 340	1
ЦТ-04	Прогон, Доска 45х145 мм; L=2,00 м	2 000	1
			1514