


KronaVille.ru
Проектирование и строительство каркасных домов

ПРОЕКТНАЯ ДОКУМЕНТАЦИЯ

Индивидуальный жилой дом "Пески-1"



2023

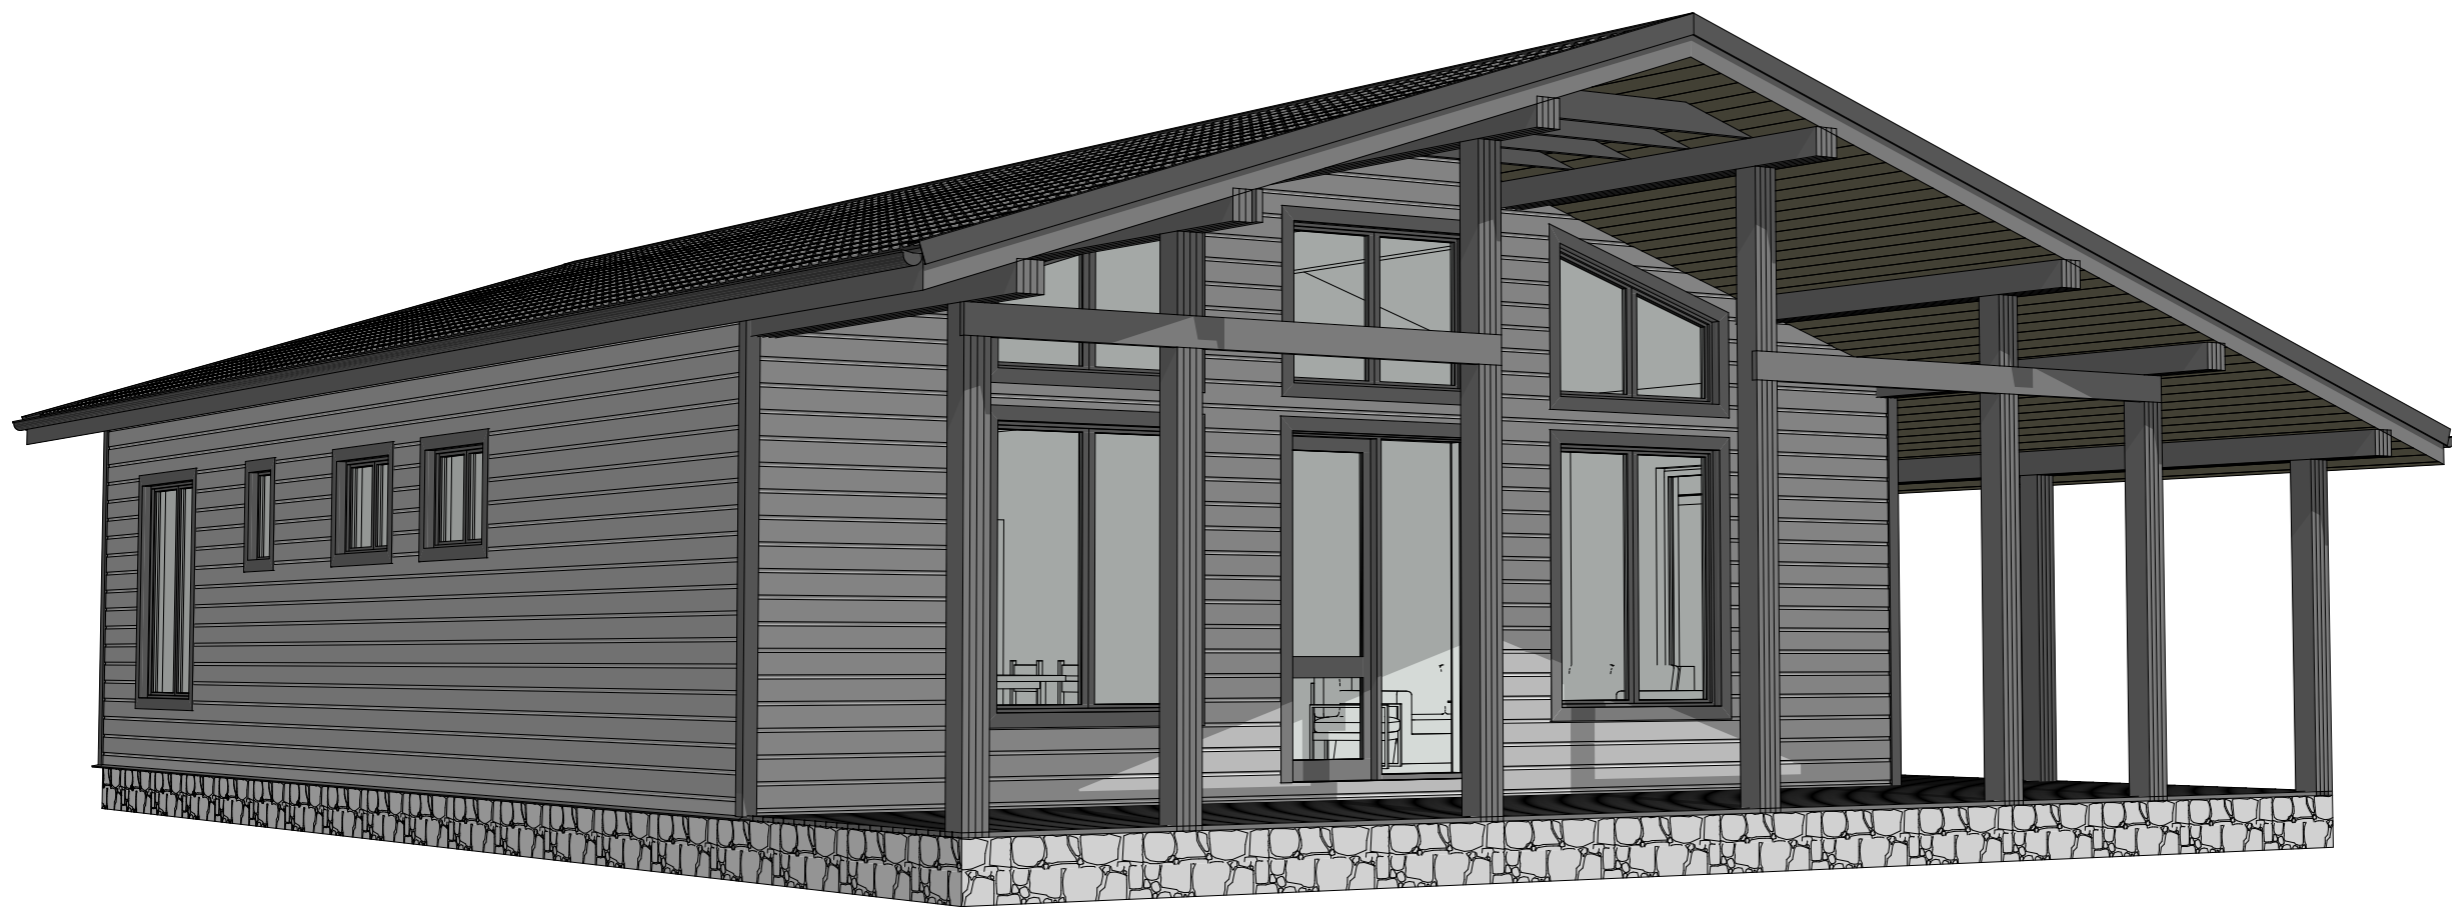


3Д виды-1

Дом "Пески-1"

Стадия	Лист	Листов
АР	2	10

КронаVille.ru - проектирование и строительство каркасных домов

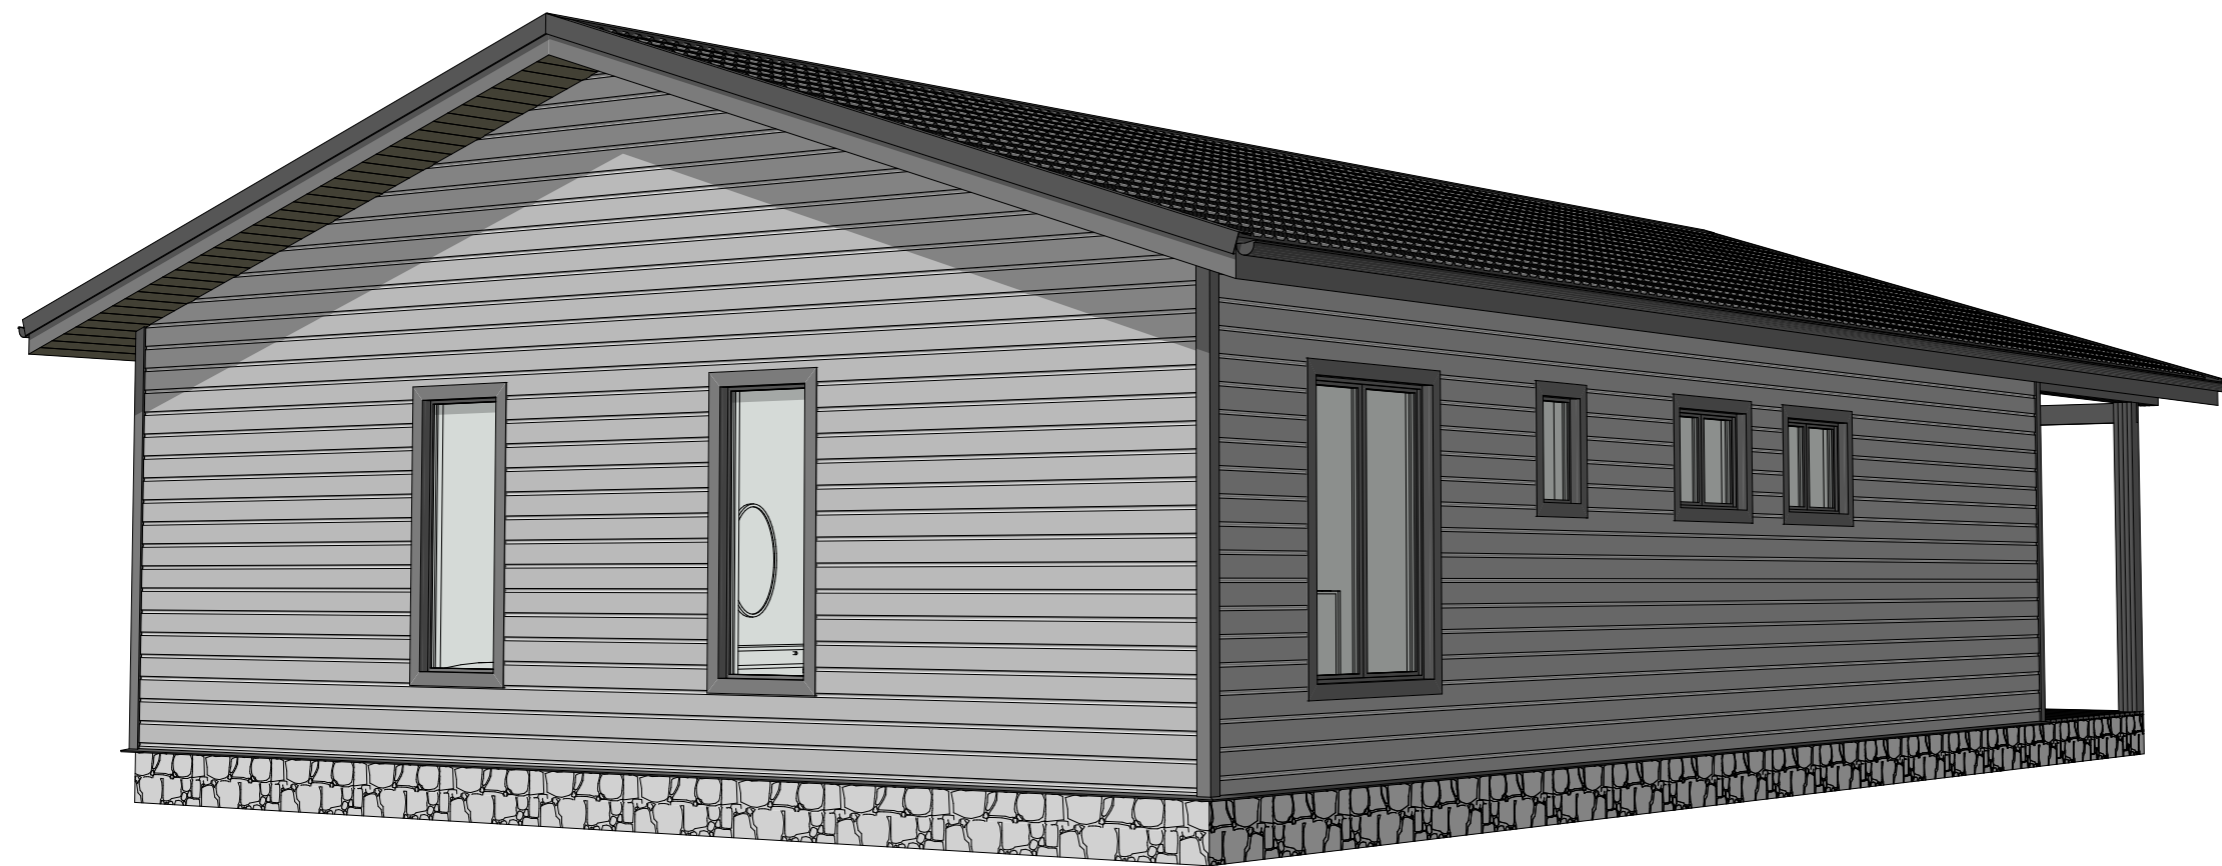


3D виды-2

Дом "Пески-1"

Стадия
АР

Лист
3


Листов
10

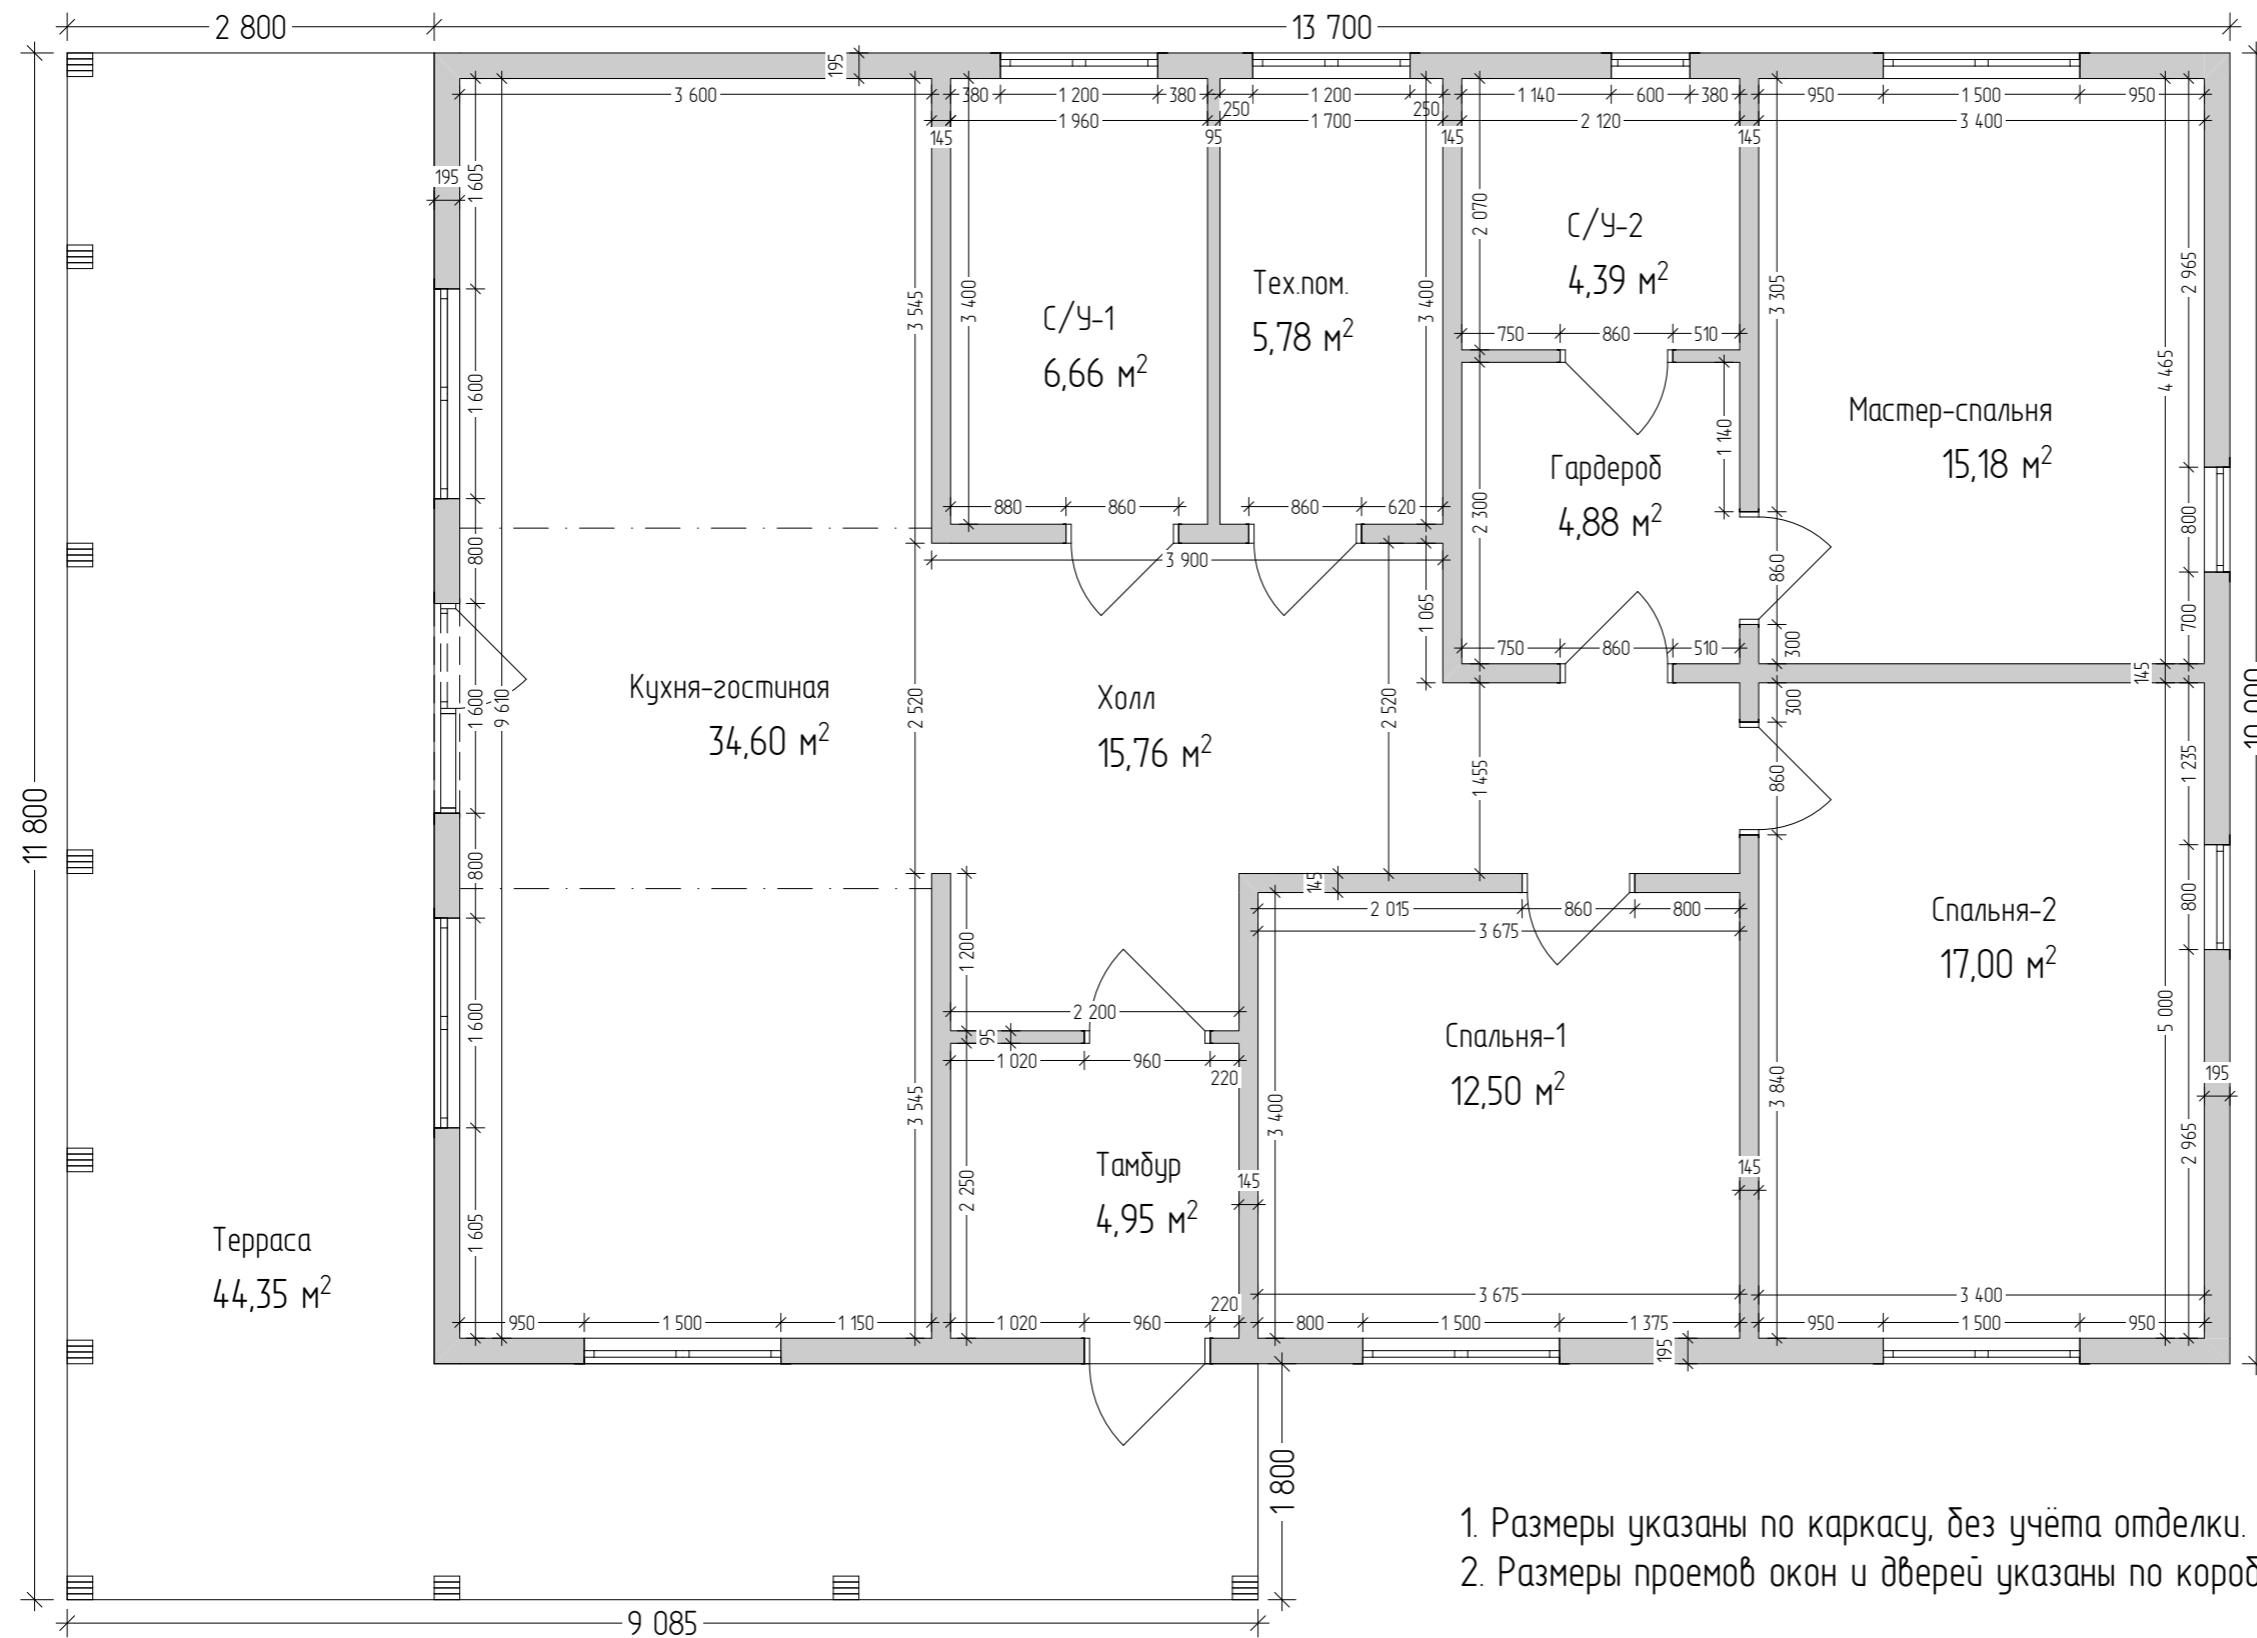

Экспликация помещений 1-й этаж		
Н/П	Название Помещения	Площадь м2
1	Тамбур	4,95
2	Холл	15,76
3	Кухня-гостиная	34,60
4	С/У-1	6,66
5	Тех.пом.	5,78
6	Спальня-1	12,50
7	Спальня-2	17,00
8	Гардероб	4,88
9	С/У-2	4,39
10	Мастер-спальня	15,18
11	Терраса	44,35
		166,05 м²

1. Размеры указаны по каркасу, без учёта отделки.
2. Размеры проёмов окон и дверей указаны по коробке/раме.

План 1 этажа			
Дом "Пески-1"	Стадия	Лист	Листов
	АР	4	10
KronaVille.ru - проектирование и строительство каркасных домов			

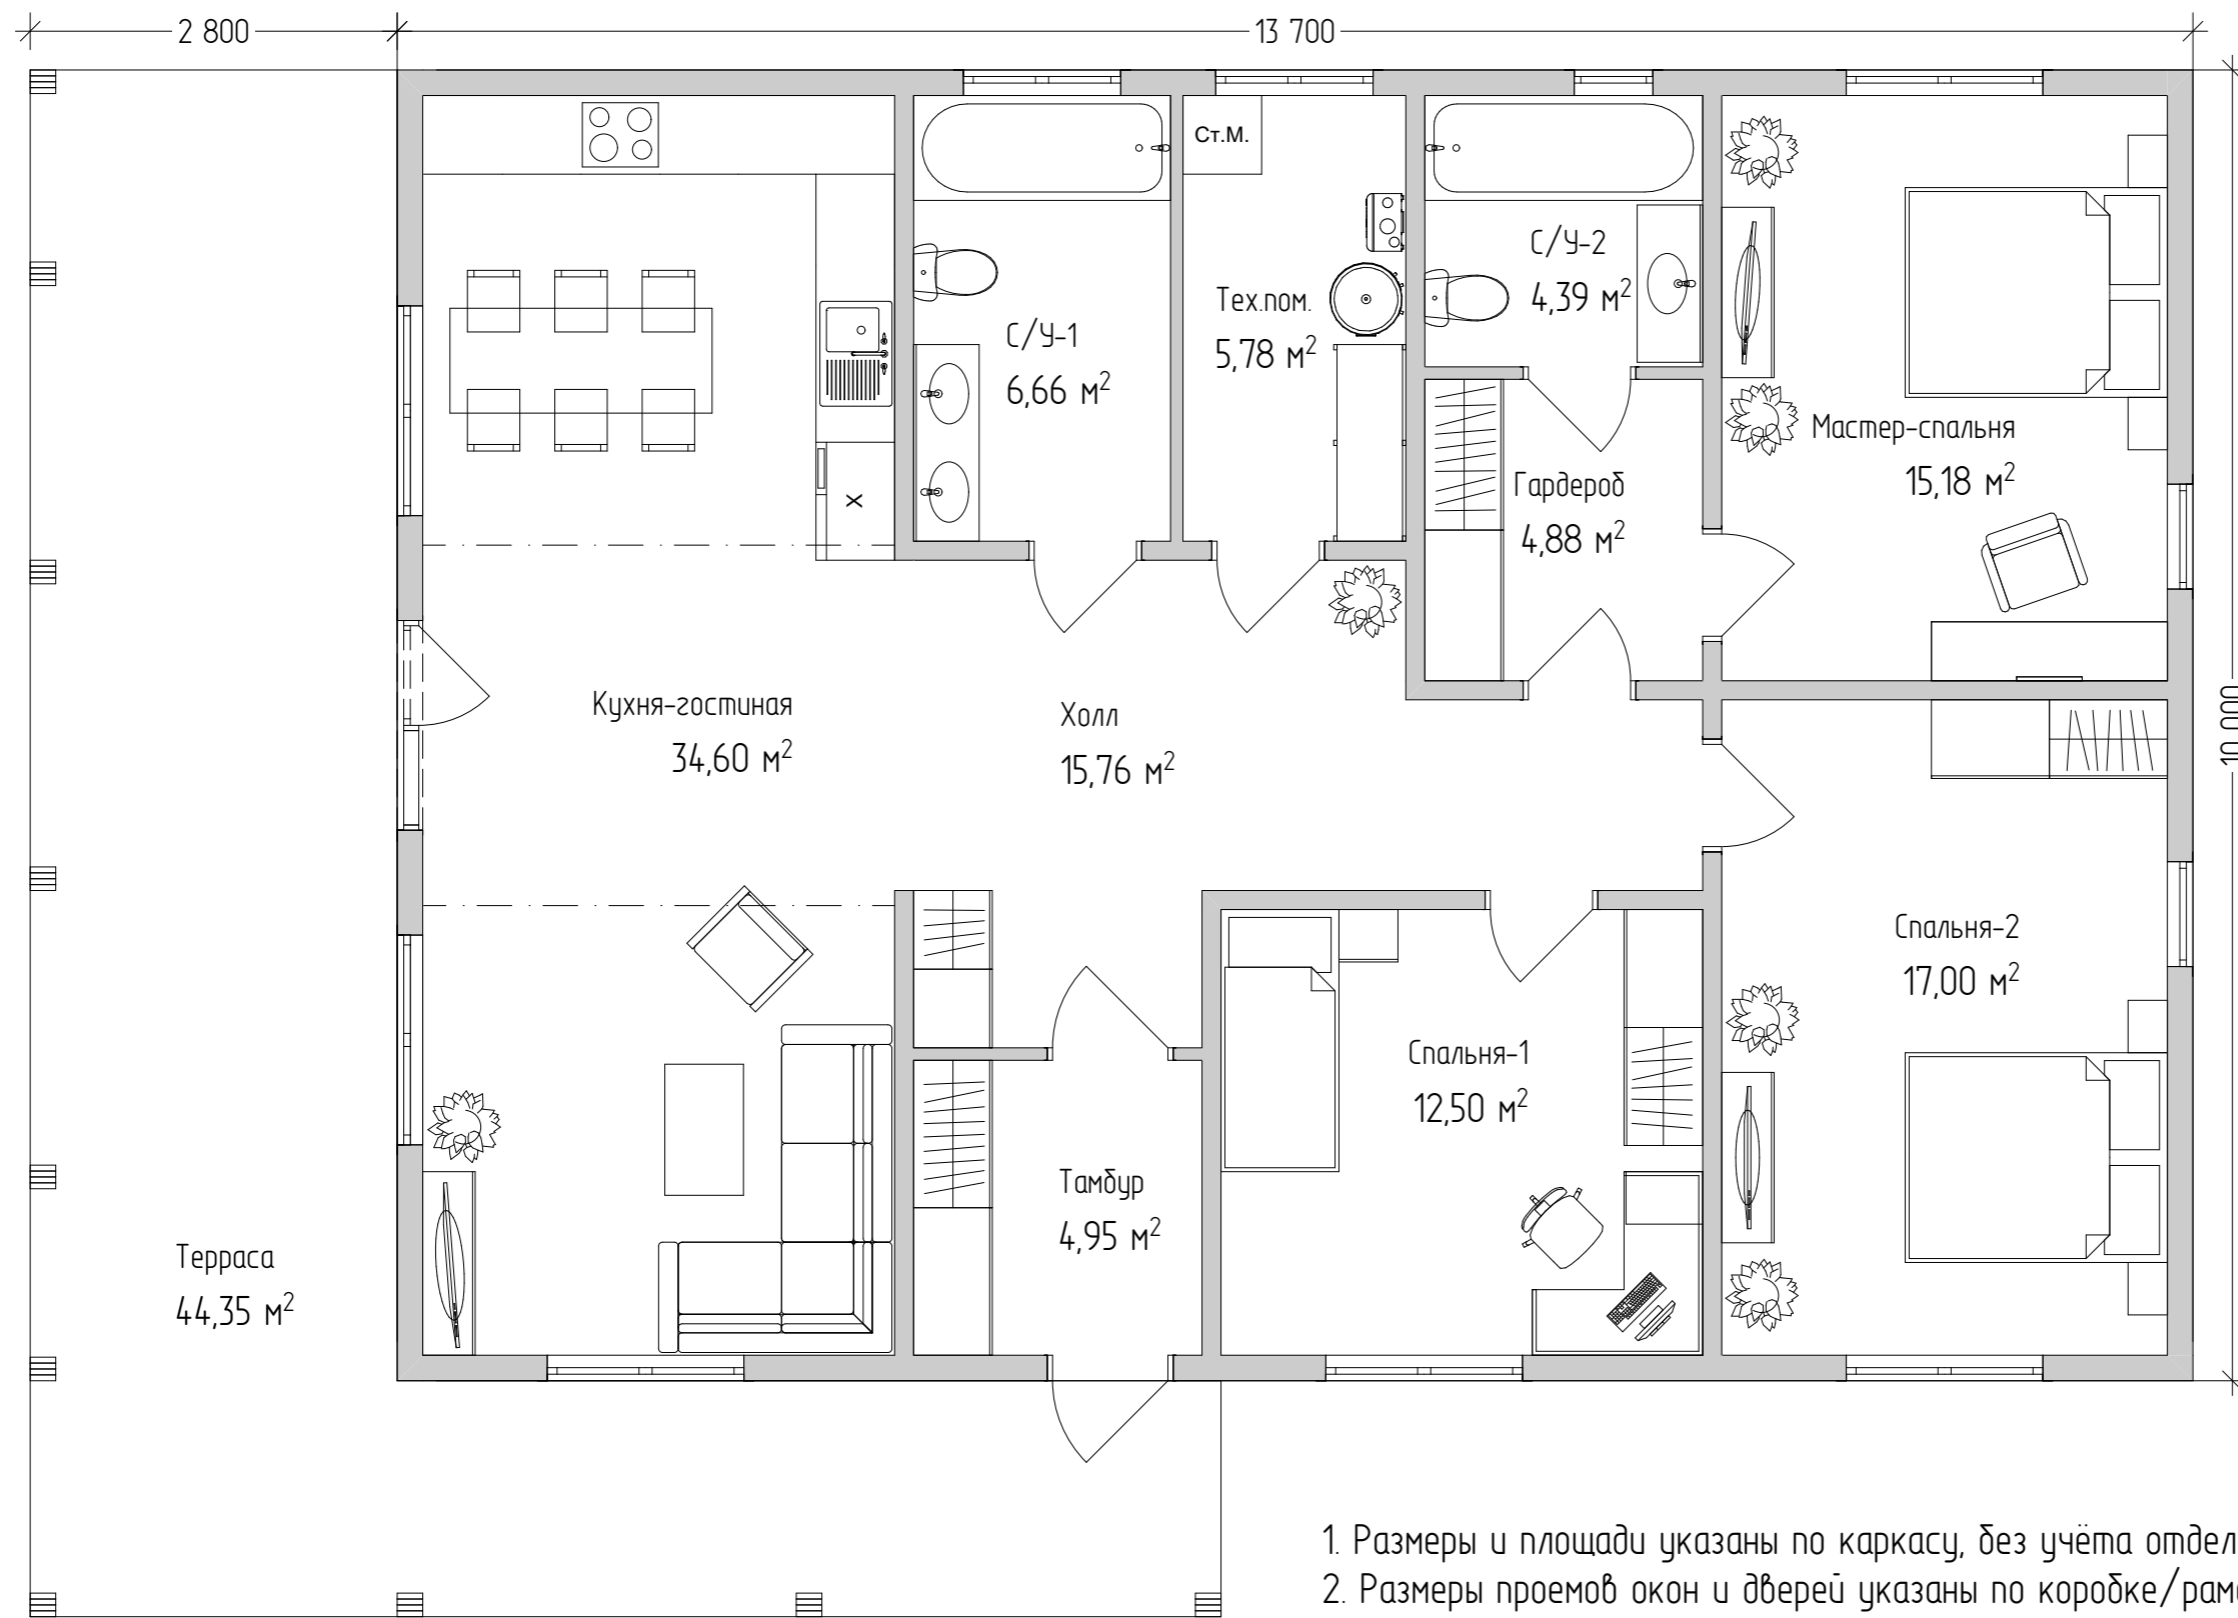

Экспликация помещений 1-й этаж		
Н/П	Название Помещения	Площадь м2
1	Тамбур	4,95
2	Холл	15,76
3	Кухня-гостиная	34,60
4	С/У-1	6,66
5	Тех.пом.	5,78
6	Спальня-1	12,50
7	Спальня-2	17,00
8	Гардероб	4,88
9	С/У-2	4,39
10	Мастер-спальня	15,18
11	Терраса	44,35
		166,05 м²

1. Размеры и площади указаны по каркасу, без учёта отделки.
2. Размеры проёмов окон и дверей указаны по коробке/раме.

План с мебелью			
Дом "Пески-1"	Стадия	Лист	Листов
	АР	5	10
KronaVille.ru - проектирование и строительство каркасных домов			



Юз



Запад



Север





Восток

Фасады

Дом "Пески-1"

Стадия	Лист	Листов
АР	6	10

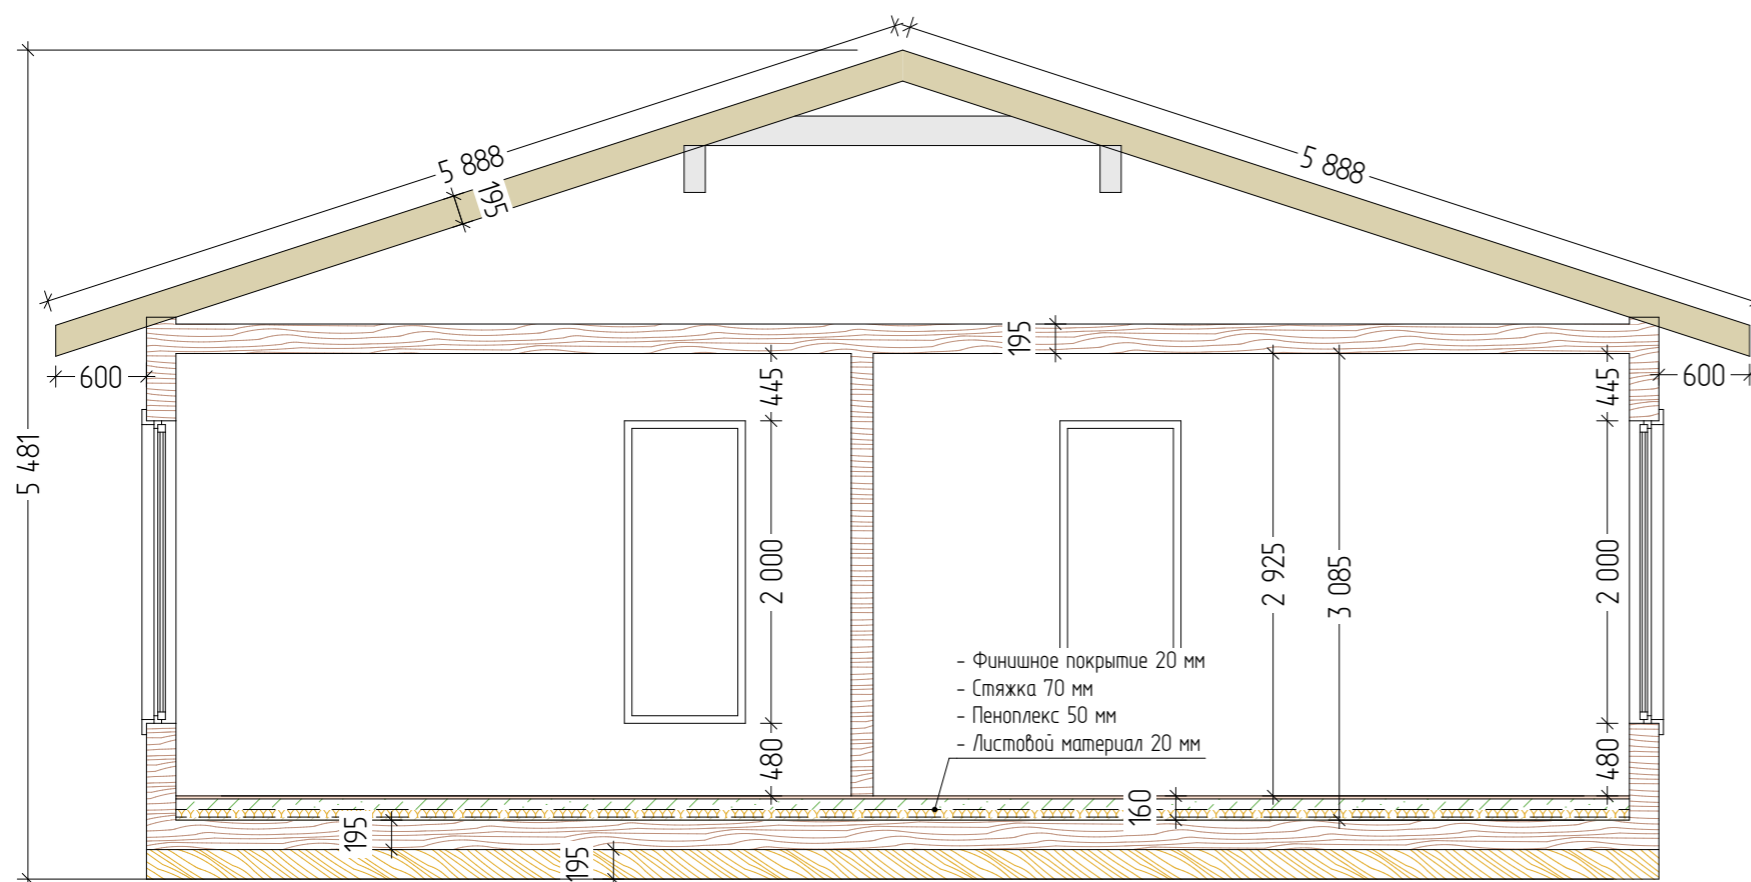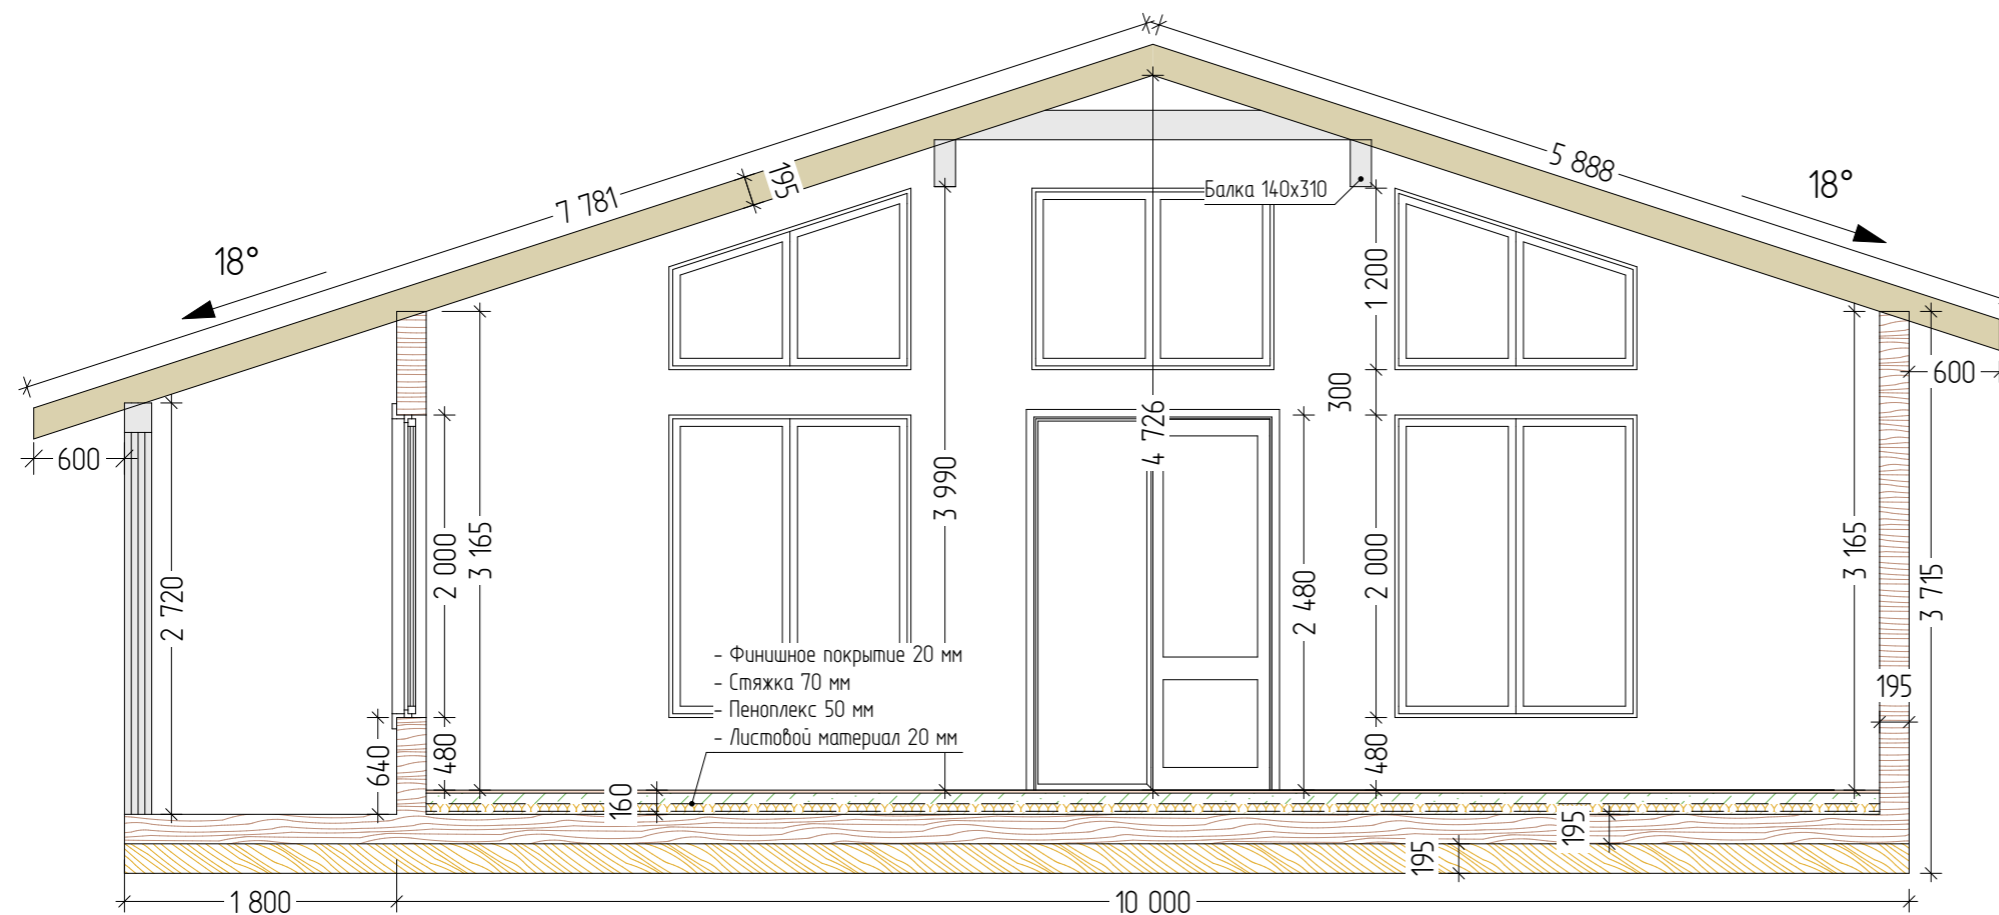

1. Высоты указаны без учёта отделки.
2. Толщина стен и перекрытий указаны без учёта отделки:
 - обвязка свай - 195 мм
 - цокольное перекрытие - 195 мм;
 - пирог тёплого пола со стяжкой - 160 мм
 - чердачное перекрытие - 195 мм;
 - стропильная конструкция - 195 мм;
 - наружные стены - 195 мм;
 - внутренние перегородки - 145/95 мм.

Разрезы


Дом "Пески-1"	Стадия	Лист	Листов
	АР	7	10



3Д разрез-1

Дом "Пески-1"

Стадия	Лист	Листов
АР	8	10

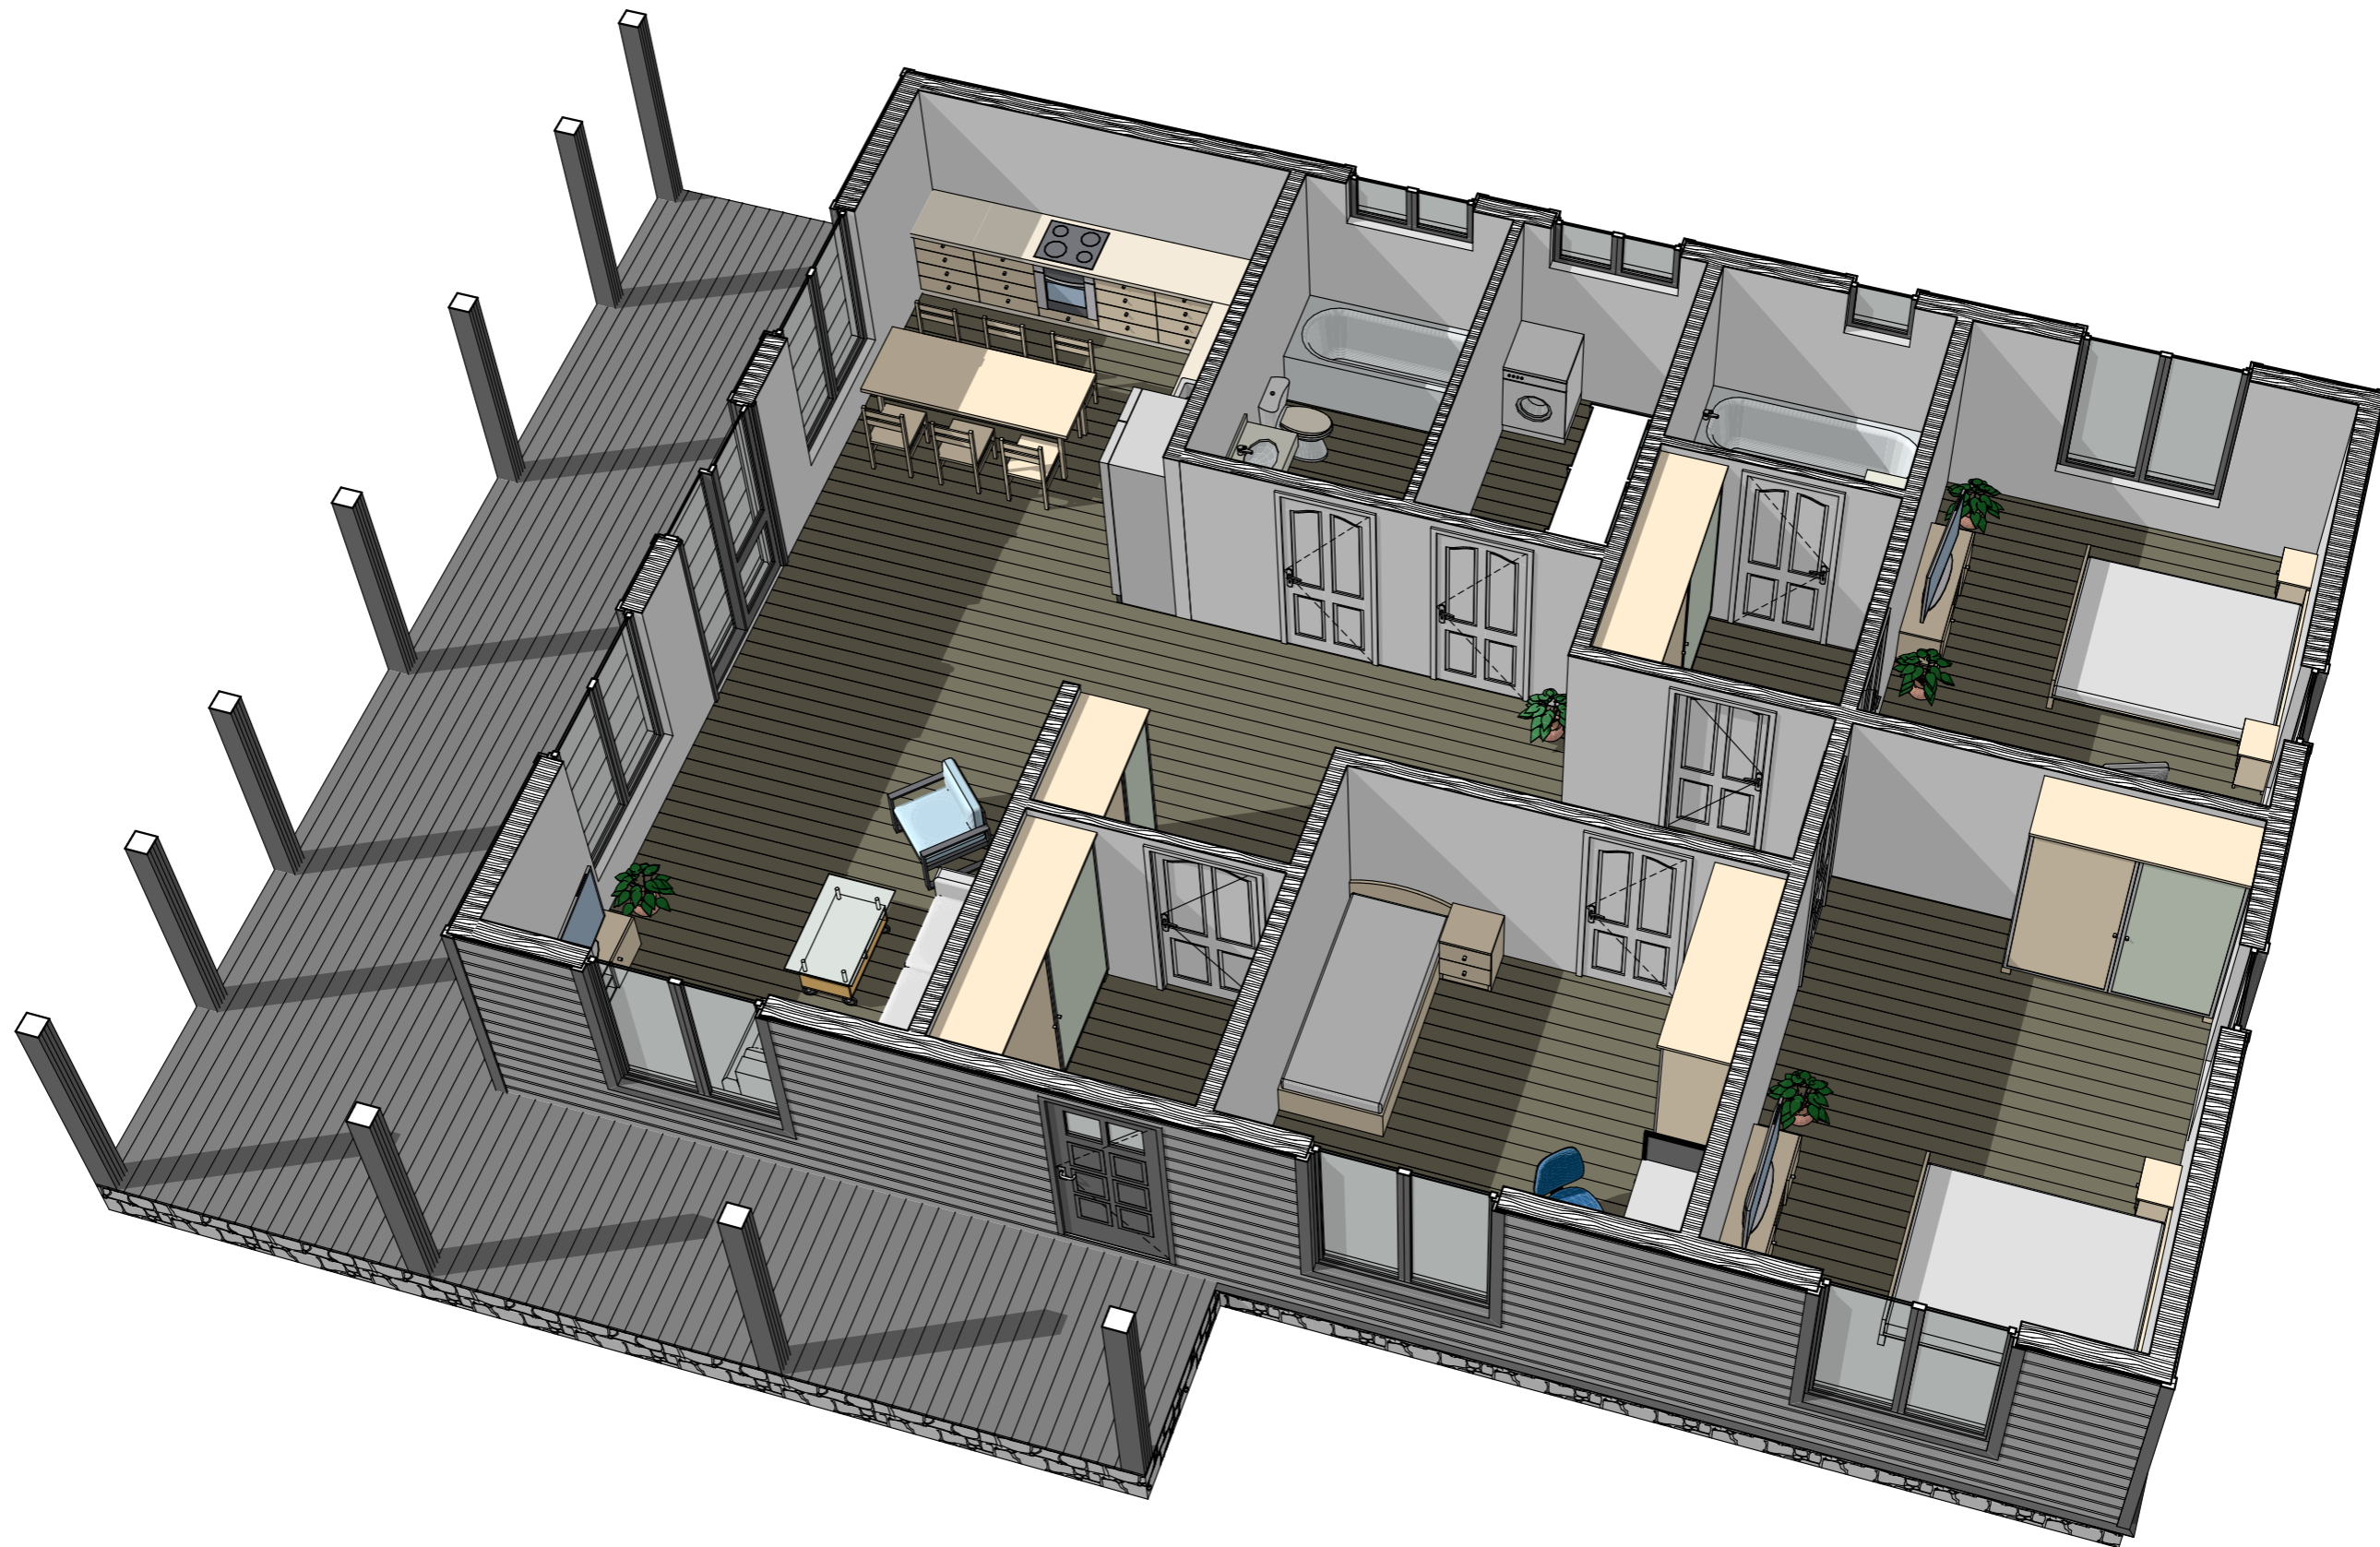

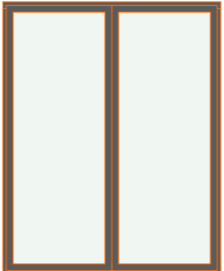

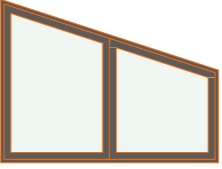
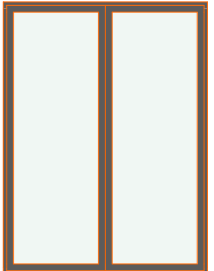


3Д разрез-2





Дом "Пески-1"

Стадия	Лист	Листов
АР	9	10

Каталог Окон

 Количество	1	2	2	2	3	4
Размер Ш x В	600×800	1 200×800	1 600×2 000	800×2 000	1 600×1 200	1 500×2 000
Вид со Стороны Открывания						

Каталог Дверей

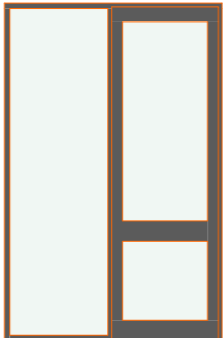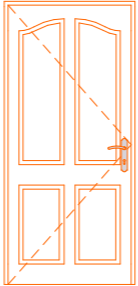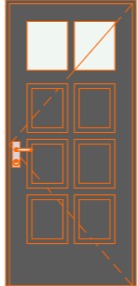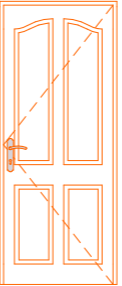Количество	1	1	1	7
Размер Ш x В	1 600×2 480	960×2 080	960×2 100	860×2 080
Вид со Стороны Открывания				

Каталог окон и дверей

Дом "Пески-1"

Стадия

АР

Лист

10

Листов

10