


KronaVille.ru
Проектирование и строительство каркасных домов

ПРОЕКТНАЯ ДОКУМЕНТАЦИЯ


Индивидуальный жилой дом "Сказка-2"

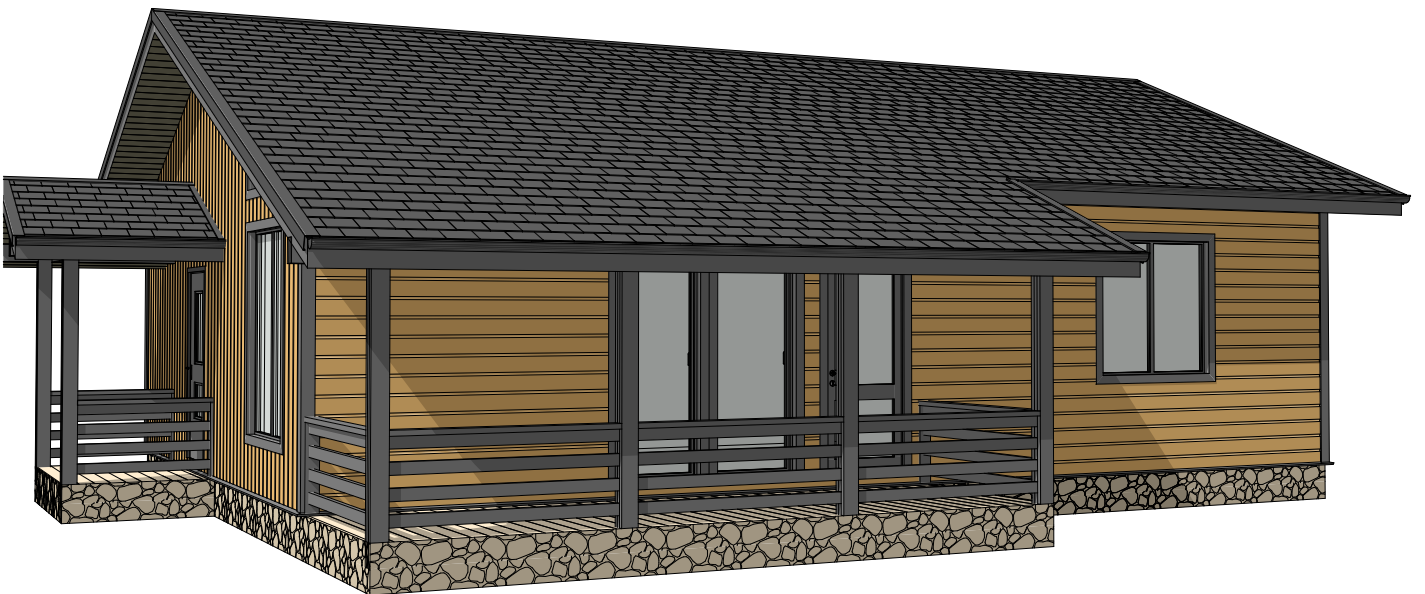

2023



Дом "Сказка-2"	Стадия	Лист	Листов
	АР	2	10
3Д вид-1	KronaVilleru		

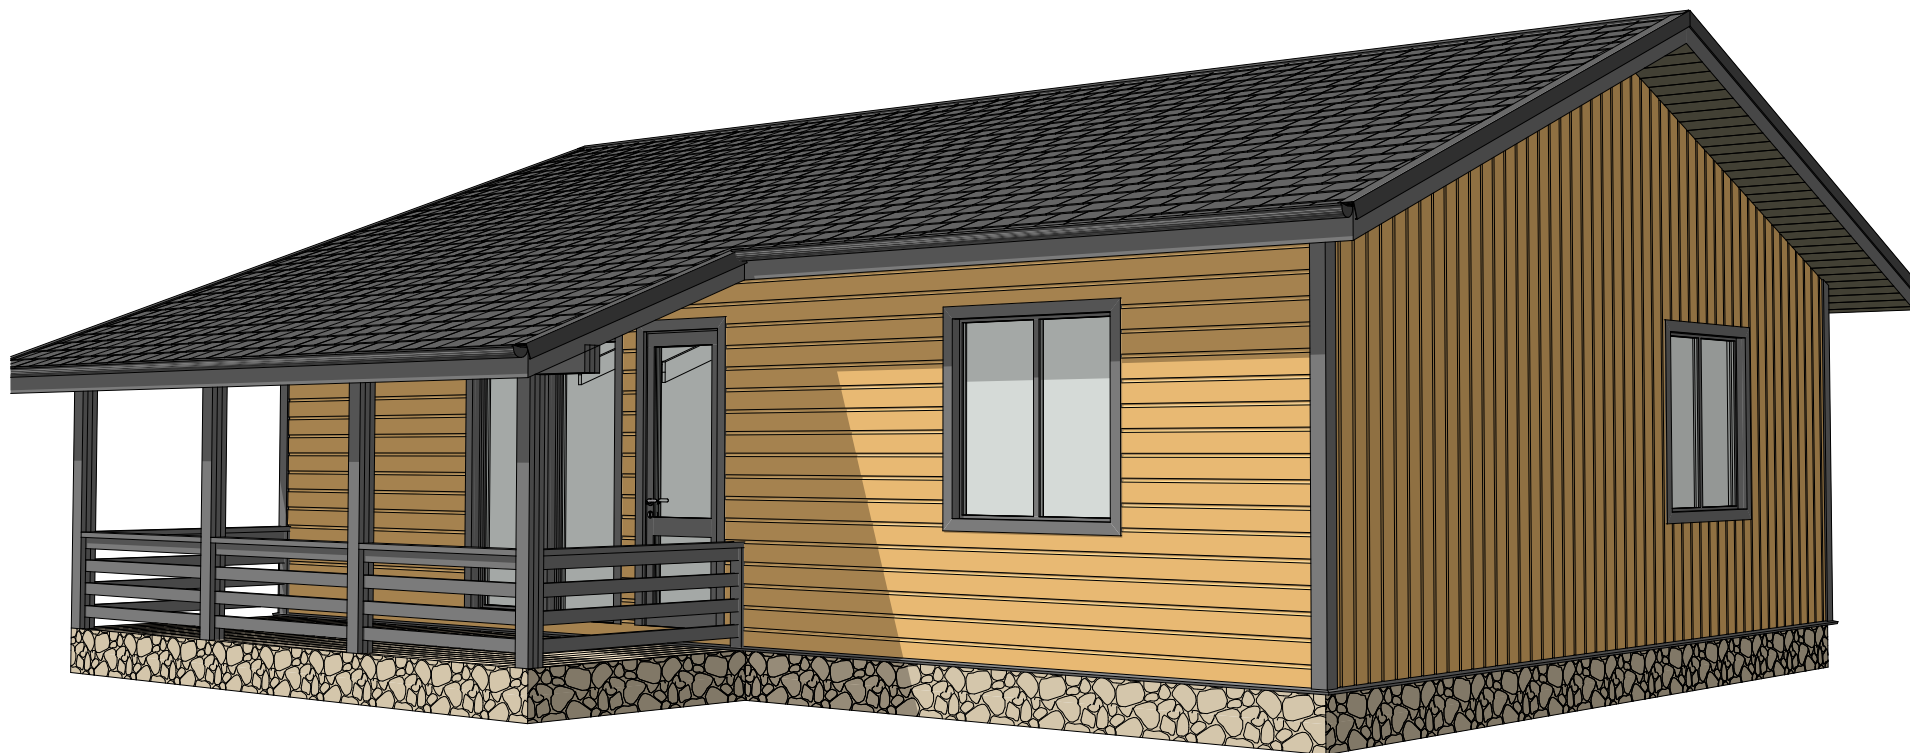


Дом "Сказка-2"	Стадия	Лист	Листов
	АР	3	10
3Д вид-2	KronaVilleru		



Дом "Сказка-2"	Стадия	Лист	Листов
	АР	4	10
3Д вид-3	KronaVilleru		




Дом "Сказка-2"	Стадия	Лист	Листов
	АР	5	10
Интерьер кухни-гостиной	KronaVilleru		

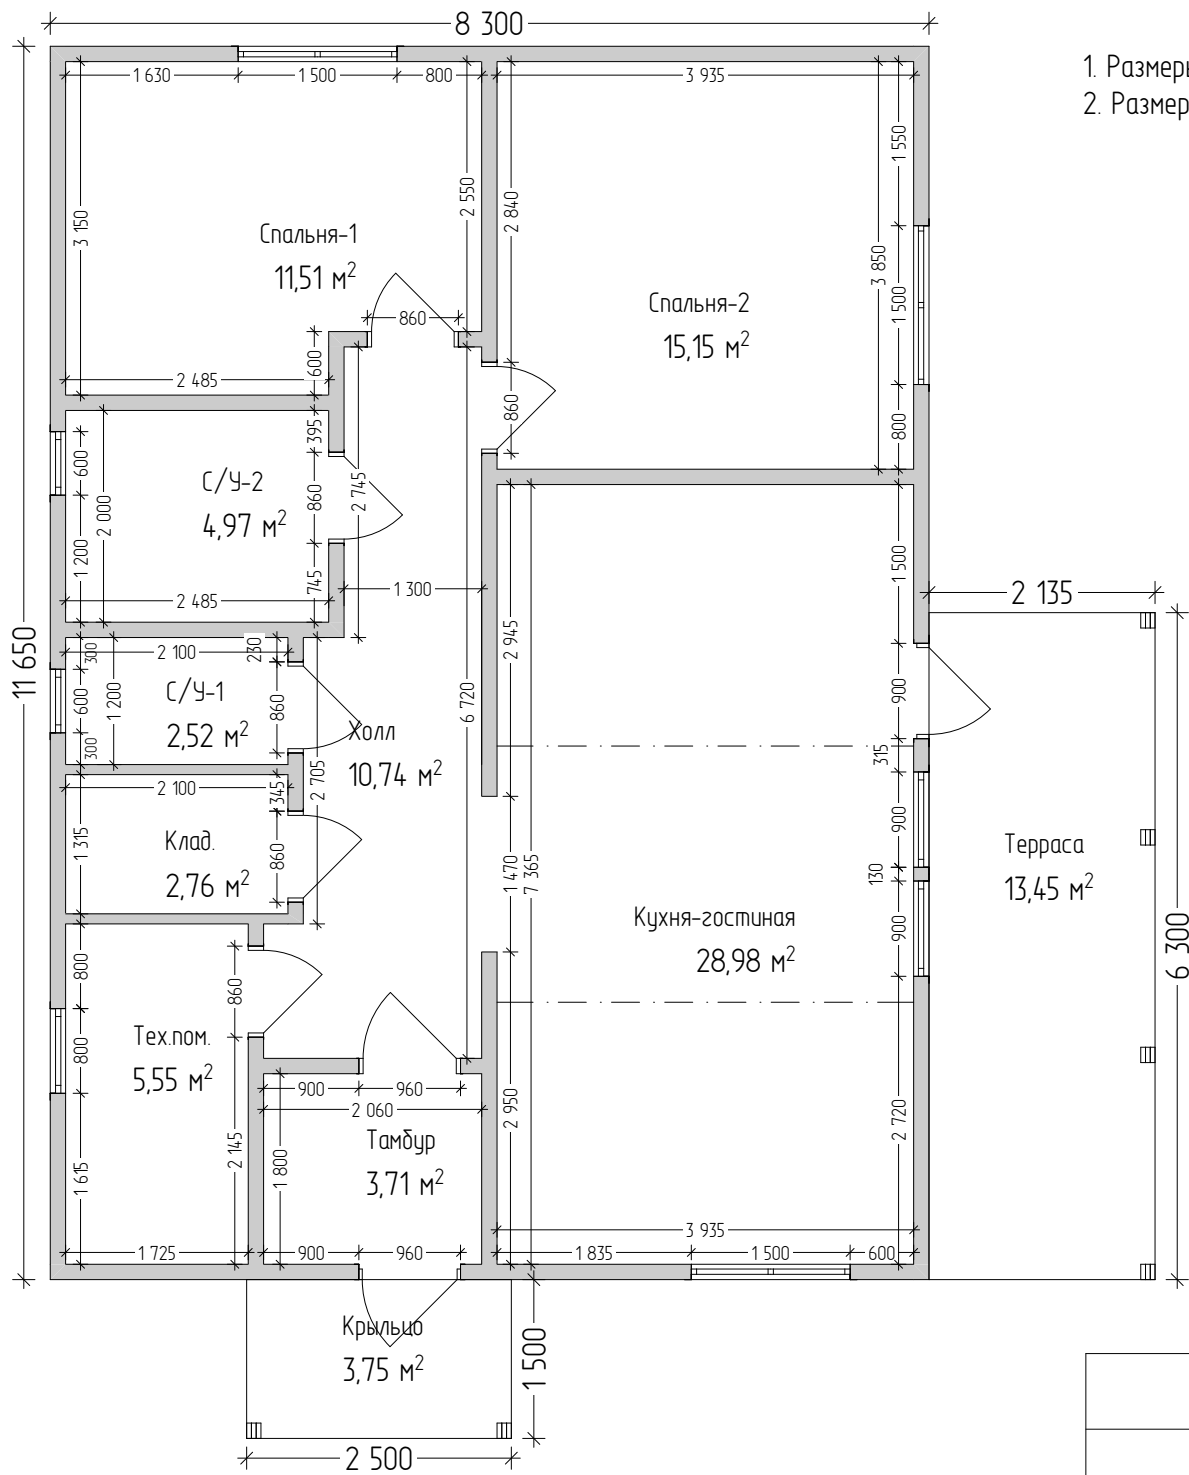

1. Размеры указаны по каркасу, без учёта отделки.
2. Размеры проёмов окон и дверей указаны по коробке/раме.


Экспликация помещений 1-й этаж		
Н/П	Название Помещения	Площадь м2
1	Крыльцо	3,75
2	Тамбур	3,71
3	Холл	10,74
4	Тех.пом.	5,55
5	Клад.	2,76
6	С/У-1	2,52
7	С/У-2	4,97
8	Спальня-1	11,51
9	Спальня-2	15,15
10	Кухня-гостиная	28,98
11	Терраса	13,45
		103,09 м²

Дом "Сказка-2"	Стадия	Лист	Листов
	АР	6	10
План 1 этажа		KronaVilleru	

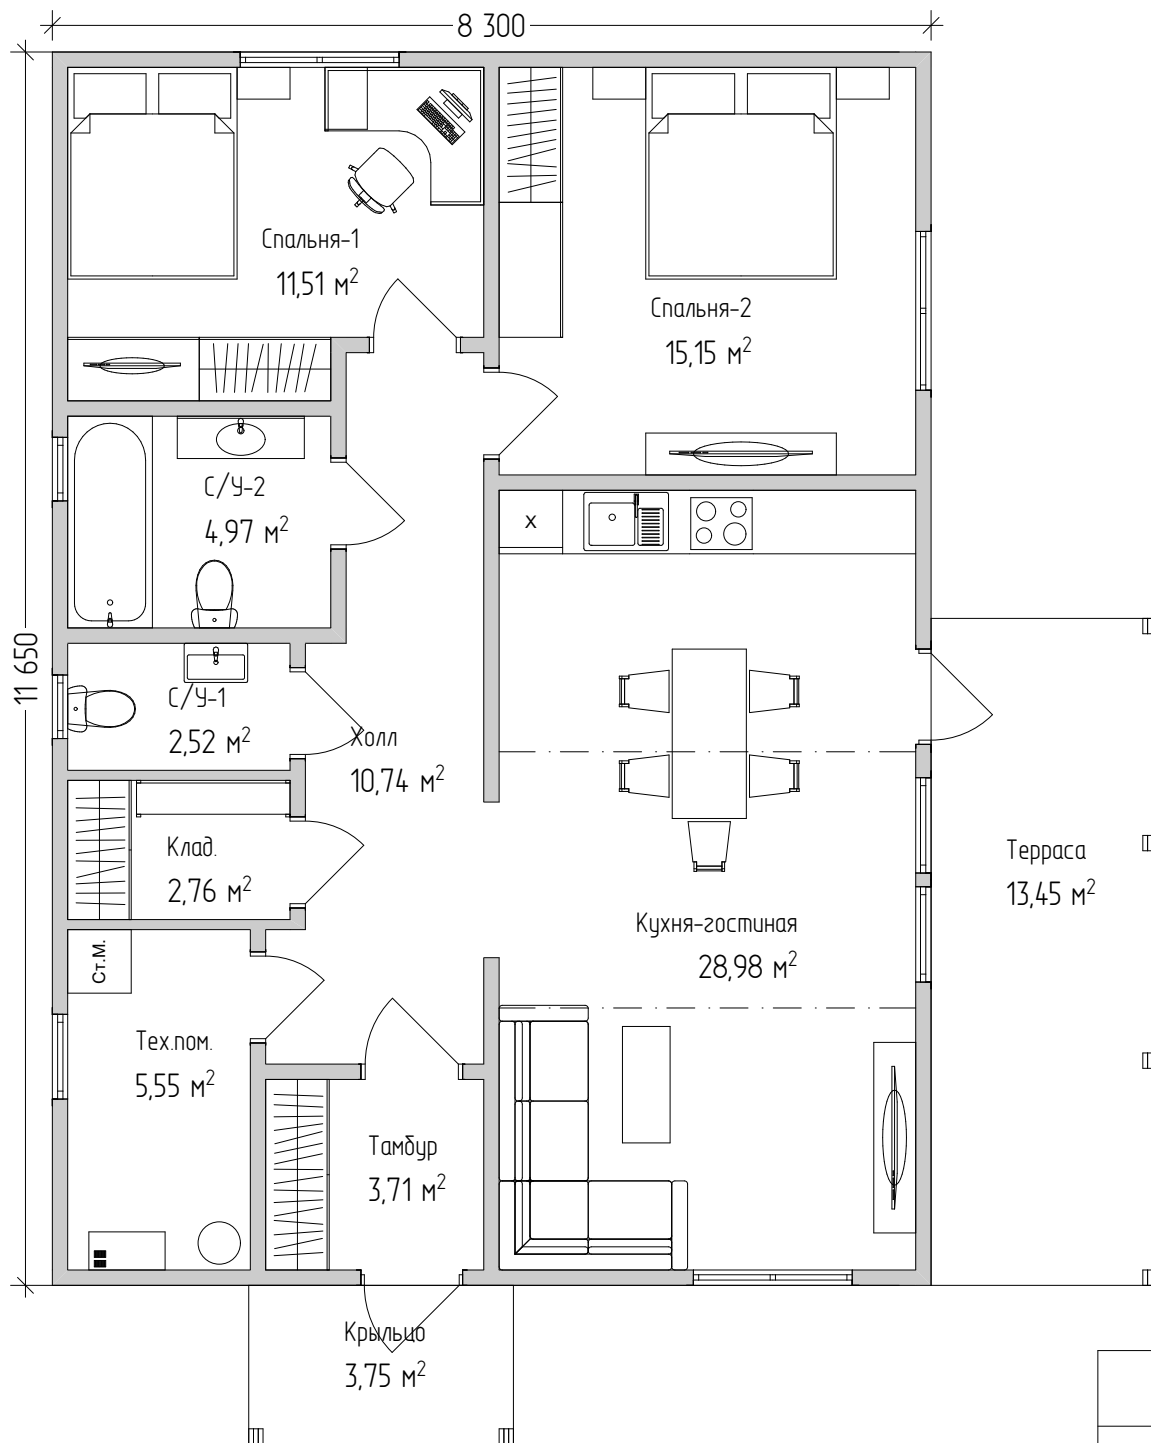


Экспликация помещений 1-й этаж		
Н/П	Название Помещения	Площадь м2
1	Крыльцо	3,75
2	Тамбур	3,71
3	Холл	10,74
4	Тех.пом.	5,55
5	Клад.	2,76
6	С/У-1	2,52
7	С/У-2	4,97
8	Спальня-1	11,51
9	Спальня-2	15,15
10	Кухня-гостиная	28,98
11	Терраса	13,45
		103,09 м ²


Дом "Сказка-2"	Стадия	Лист	Листов
	АР	7	10
План с мебелью		KronaVilleru	

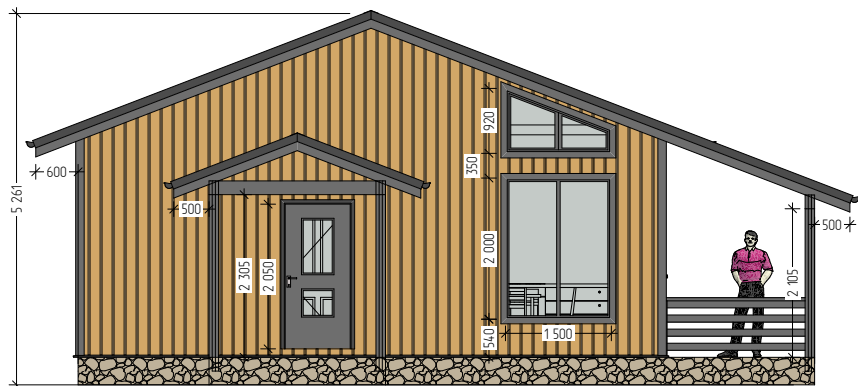

Юг

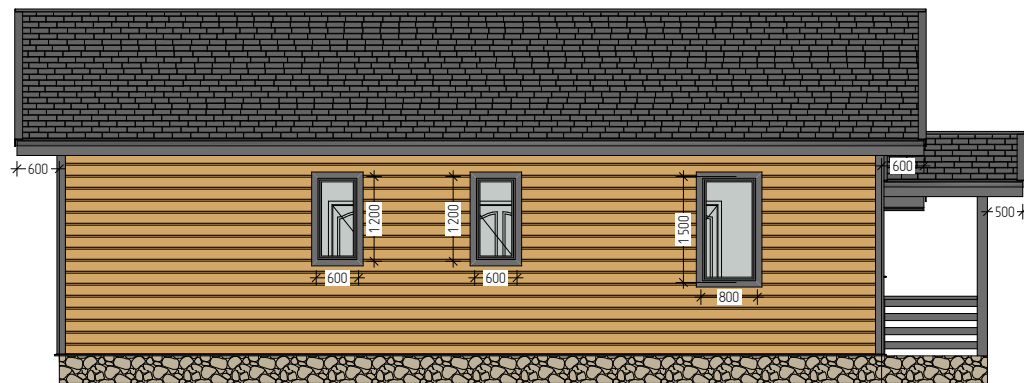

Запад

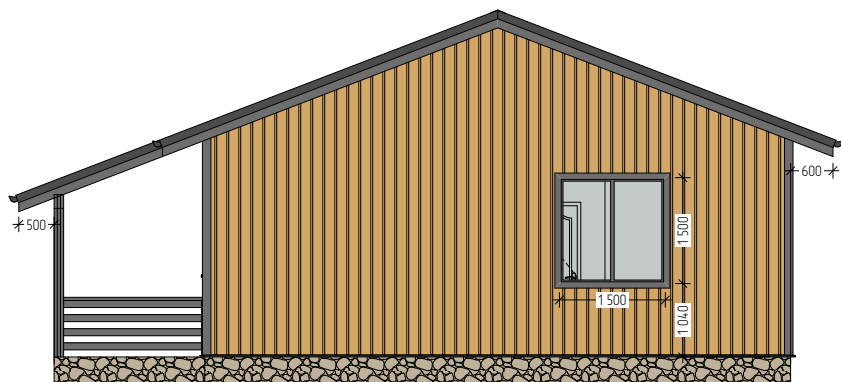


Север



Восток



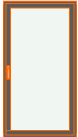


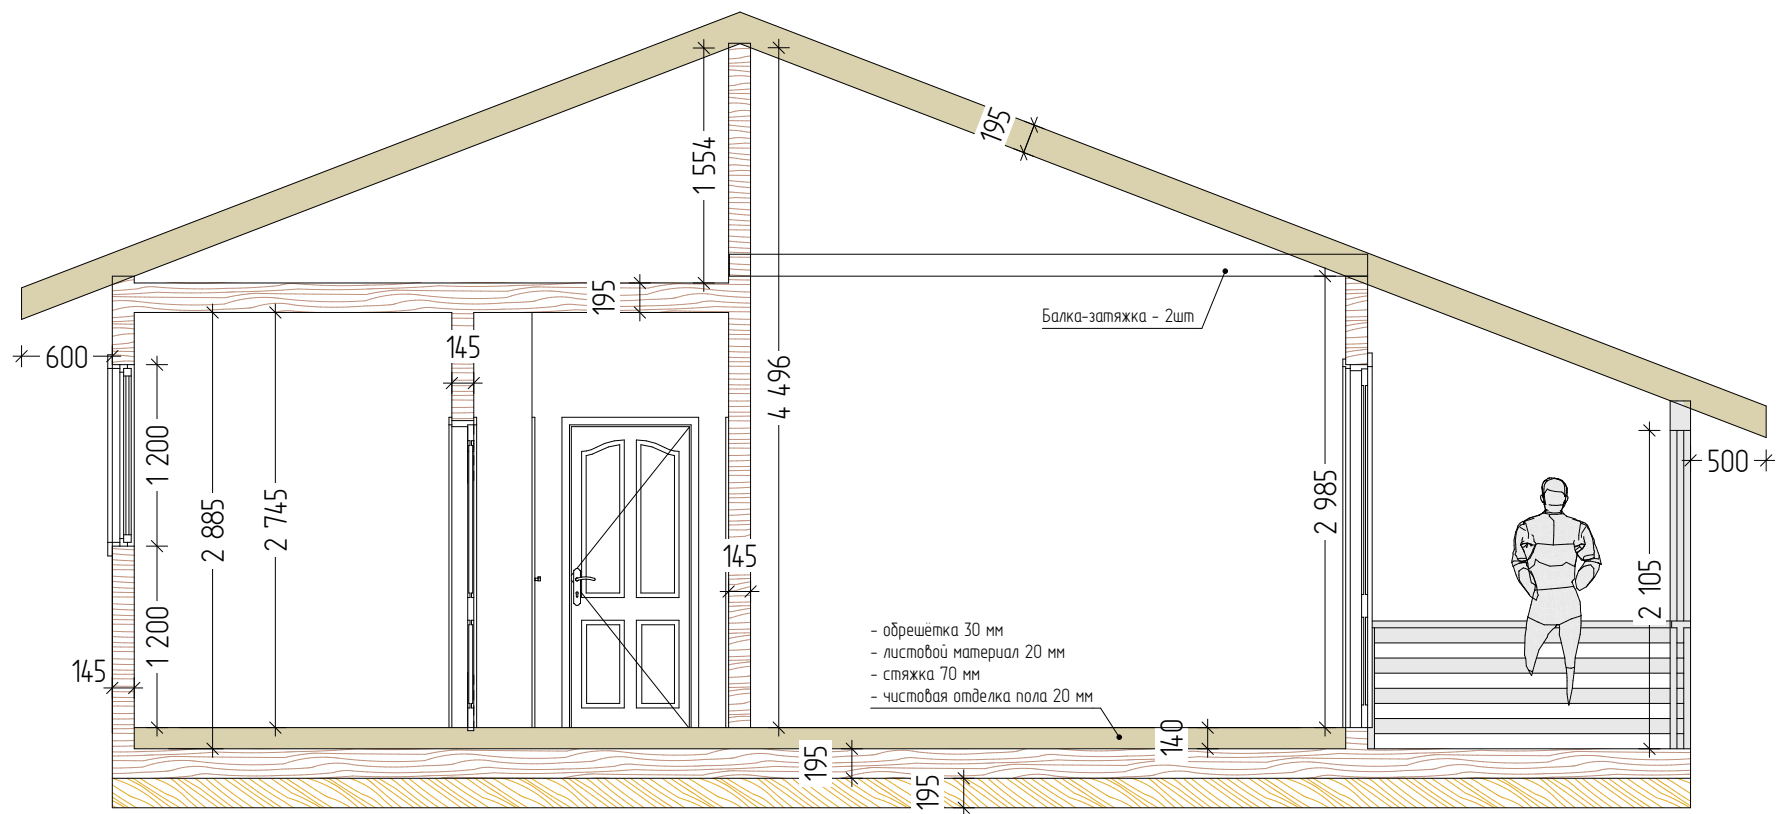
Дом "Сказка-2"	Стадия	Лист	Листов
	АР	8	10
Фасады		KronaVilleru	




1. Высоты указаны без учёта отделки.
2. Толщина стен и перекрытий указаны без учёта отделки:
 - обвязка свай (пакет досок) - 195 мм
 - цокольное перекрытие - 195 мм;
 - чердачное перекрытие - 195 мм;
 - стропильная конструкция - 195 мм;
 - стены - 145 мм.

Дом "Сказка-2"	Стадия	Лист	Листов
	АР	9	10
Разрез	KronaVilleru		

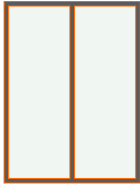Каталог Окон

Количество	1	1	1	2	2	2
Размер Ш x В	1 500×2 000	1 500×920	800×1 500	1 500×1 500	600×1 200	900×2 400
Вид со Стороны Открывания						

Каталог Дверей

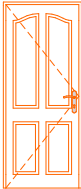Количество	1	1	1	6
Размер Ш x В	900×2 400	960×2 050	960×2 070	860×2 050
Вид со Стороны Открывания				

Дом "Сказка-2"

Стадия

АР

Лист

10

Листов

10

Каталог окон и дверей

KronaVilleru