



# ПРОЕКТНАЯ ДОКУМЕНТАЦИЯ

## Индивидуальный жилой дом "Солнечная Долина"

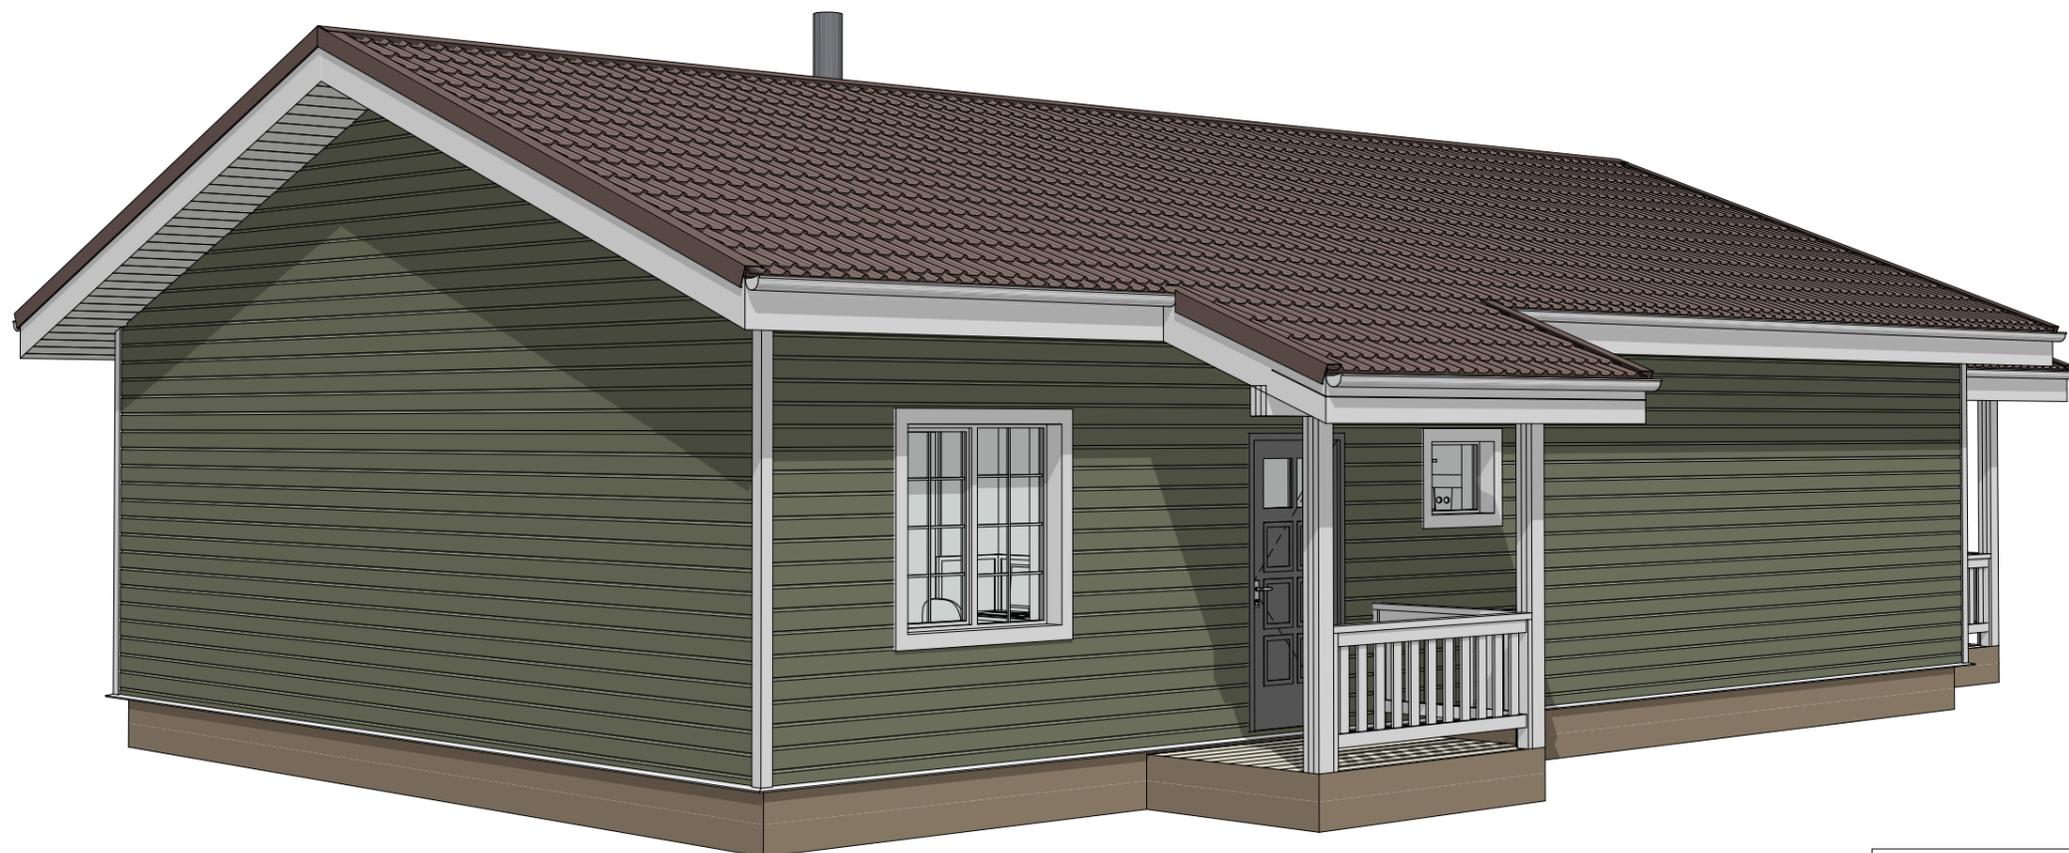

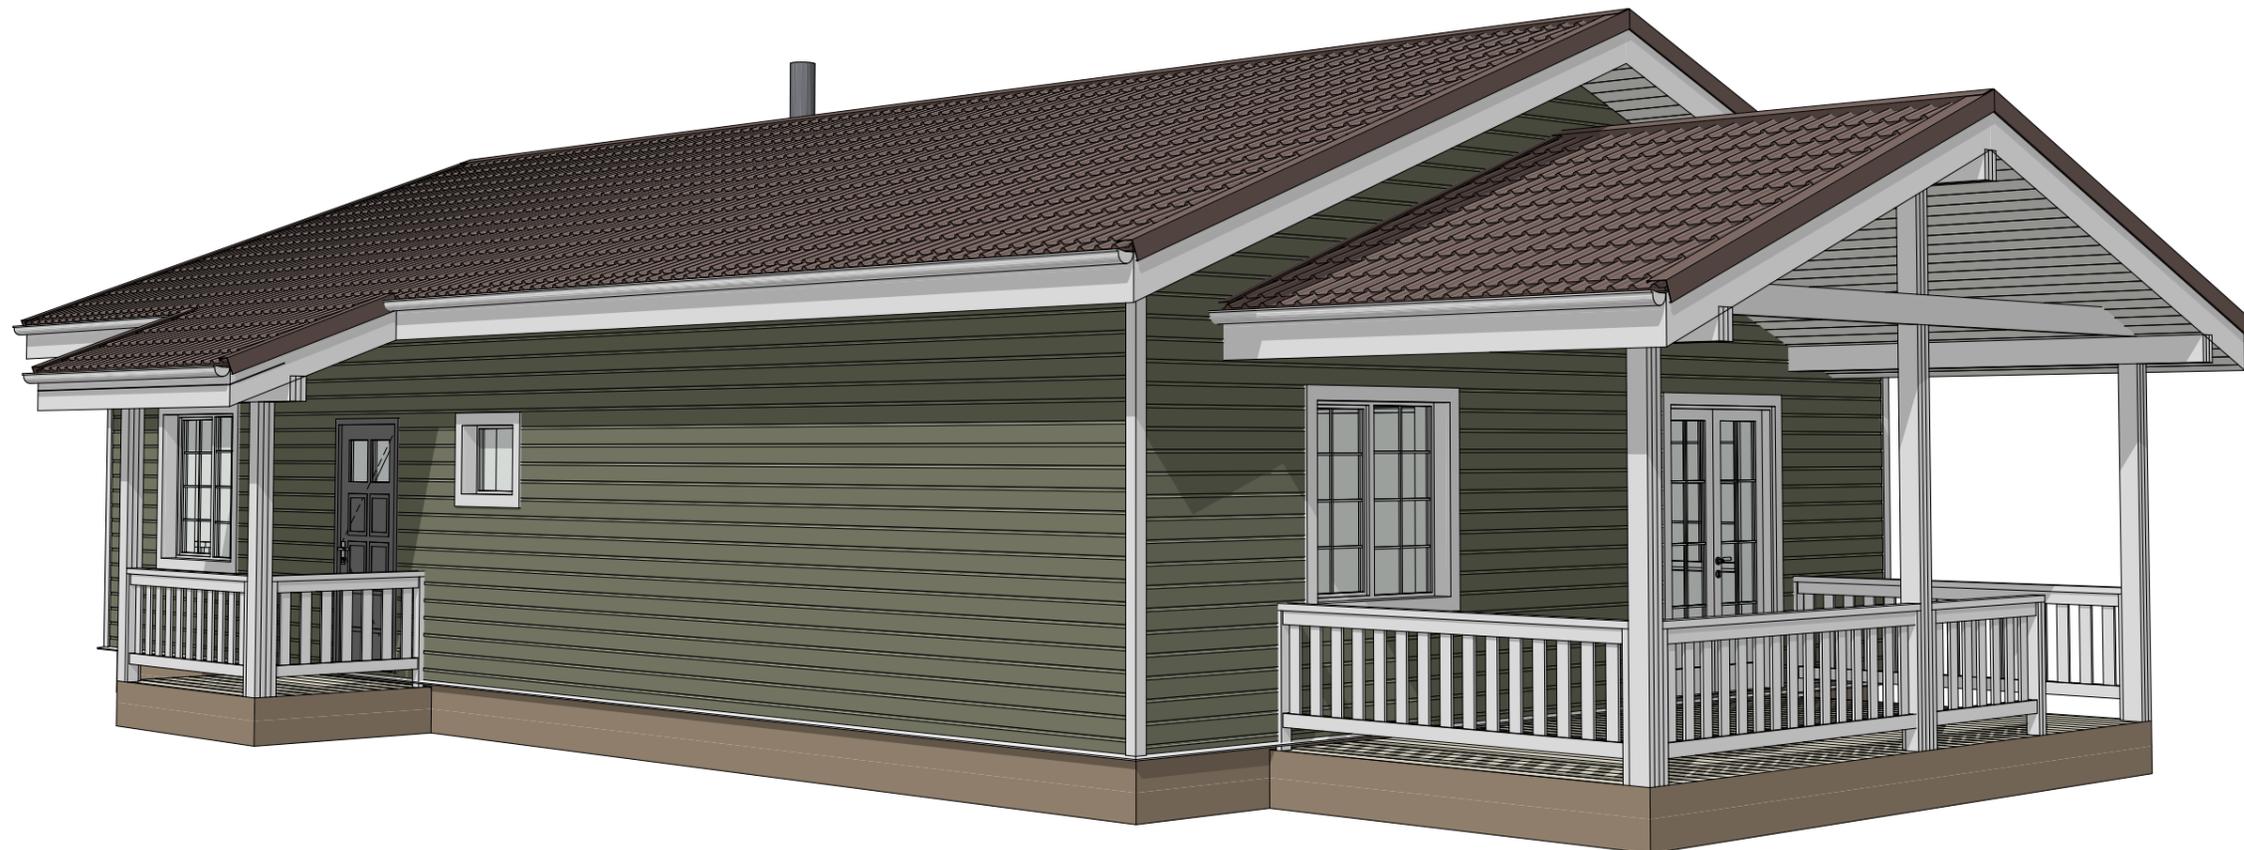


Эскизный проект индивидуального жилого дома

Дом "Солнечная Долина"

|        |      |        |
|--------|------|--------|
| Стадия | Лист | Листов |
| АР     | 2    | 9      |

3Д виды-1

KronaVille.ru

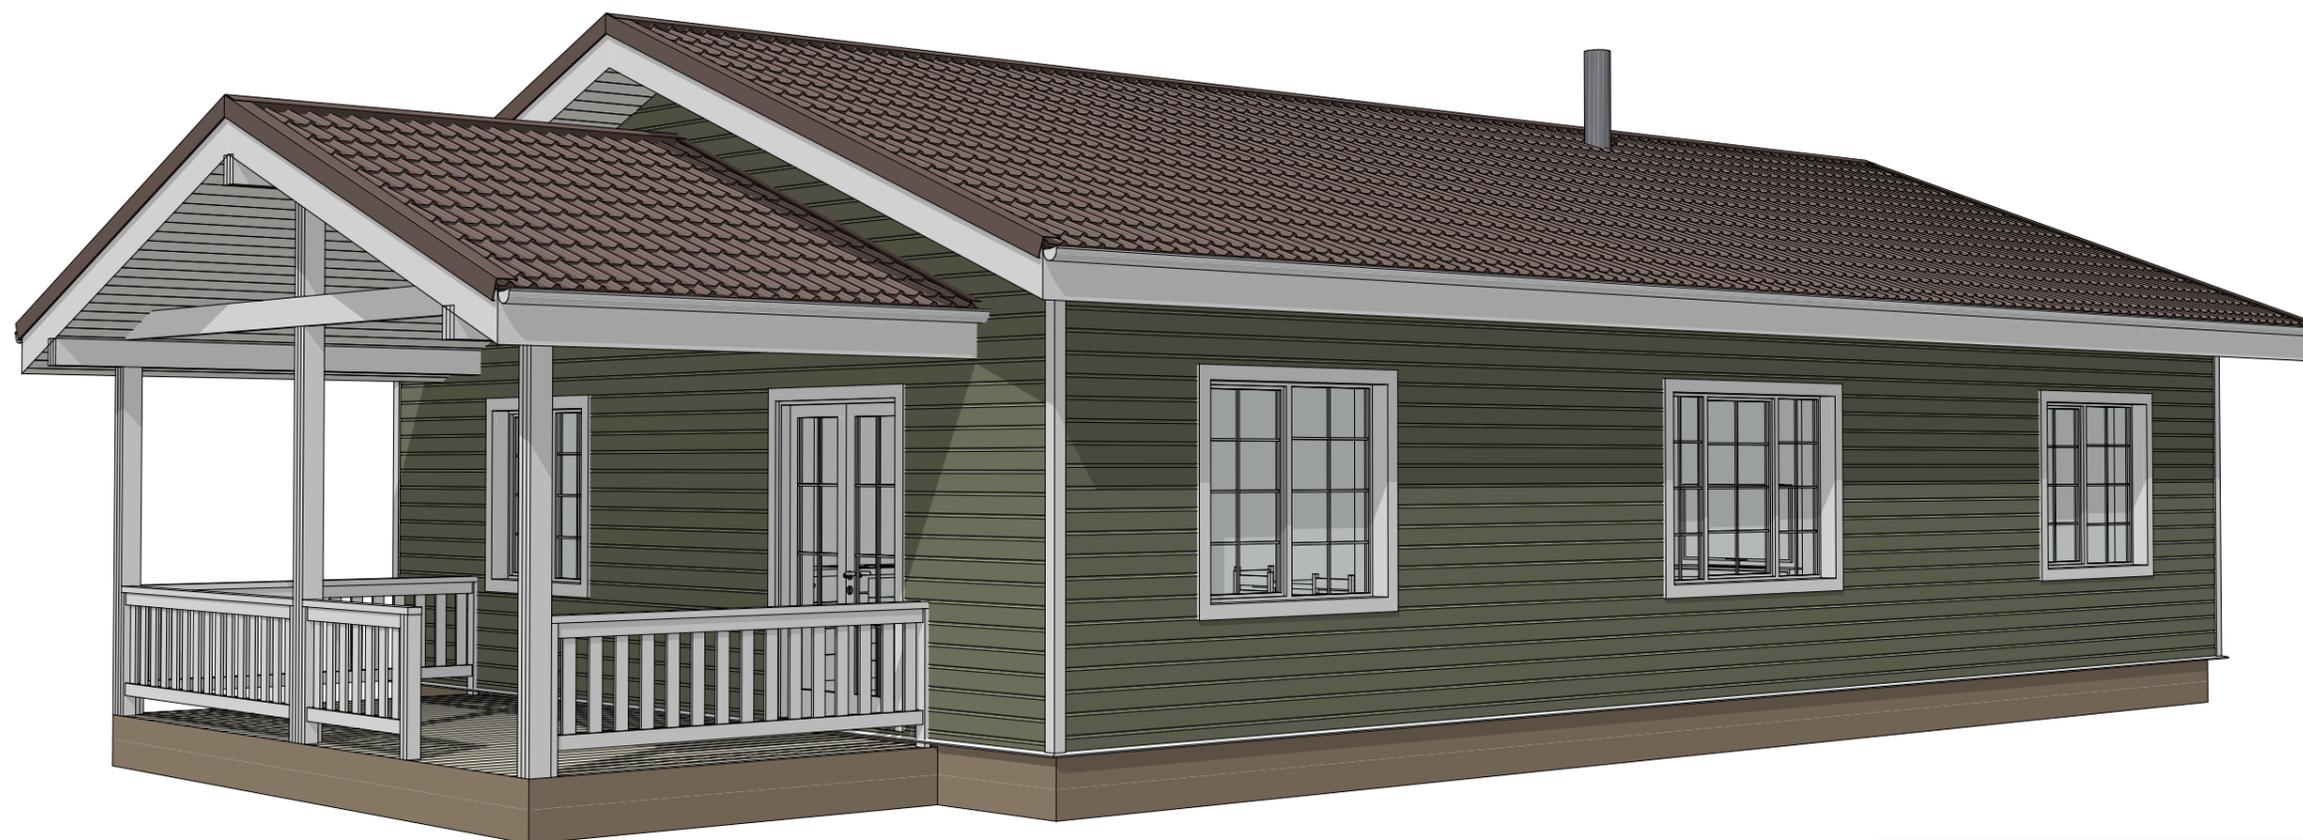

Эскизный проект индивидуального жилого дома

Дом "Солнечная Долина"

3Д виды-2

Стадия

АР


Лист

3

Листов

9


KronaVille.ru

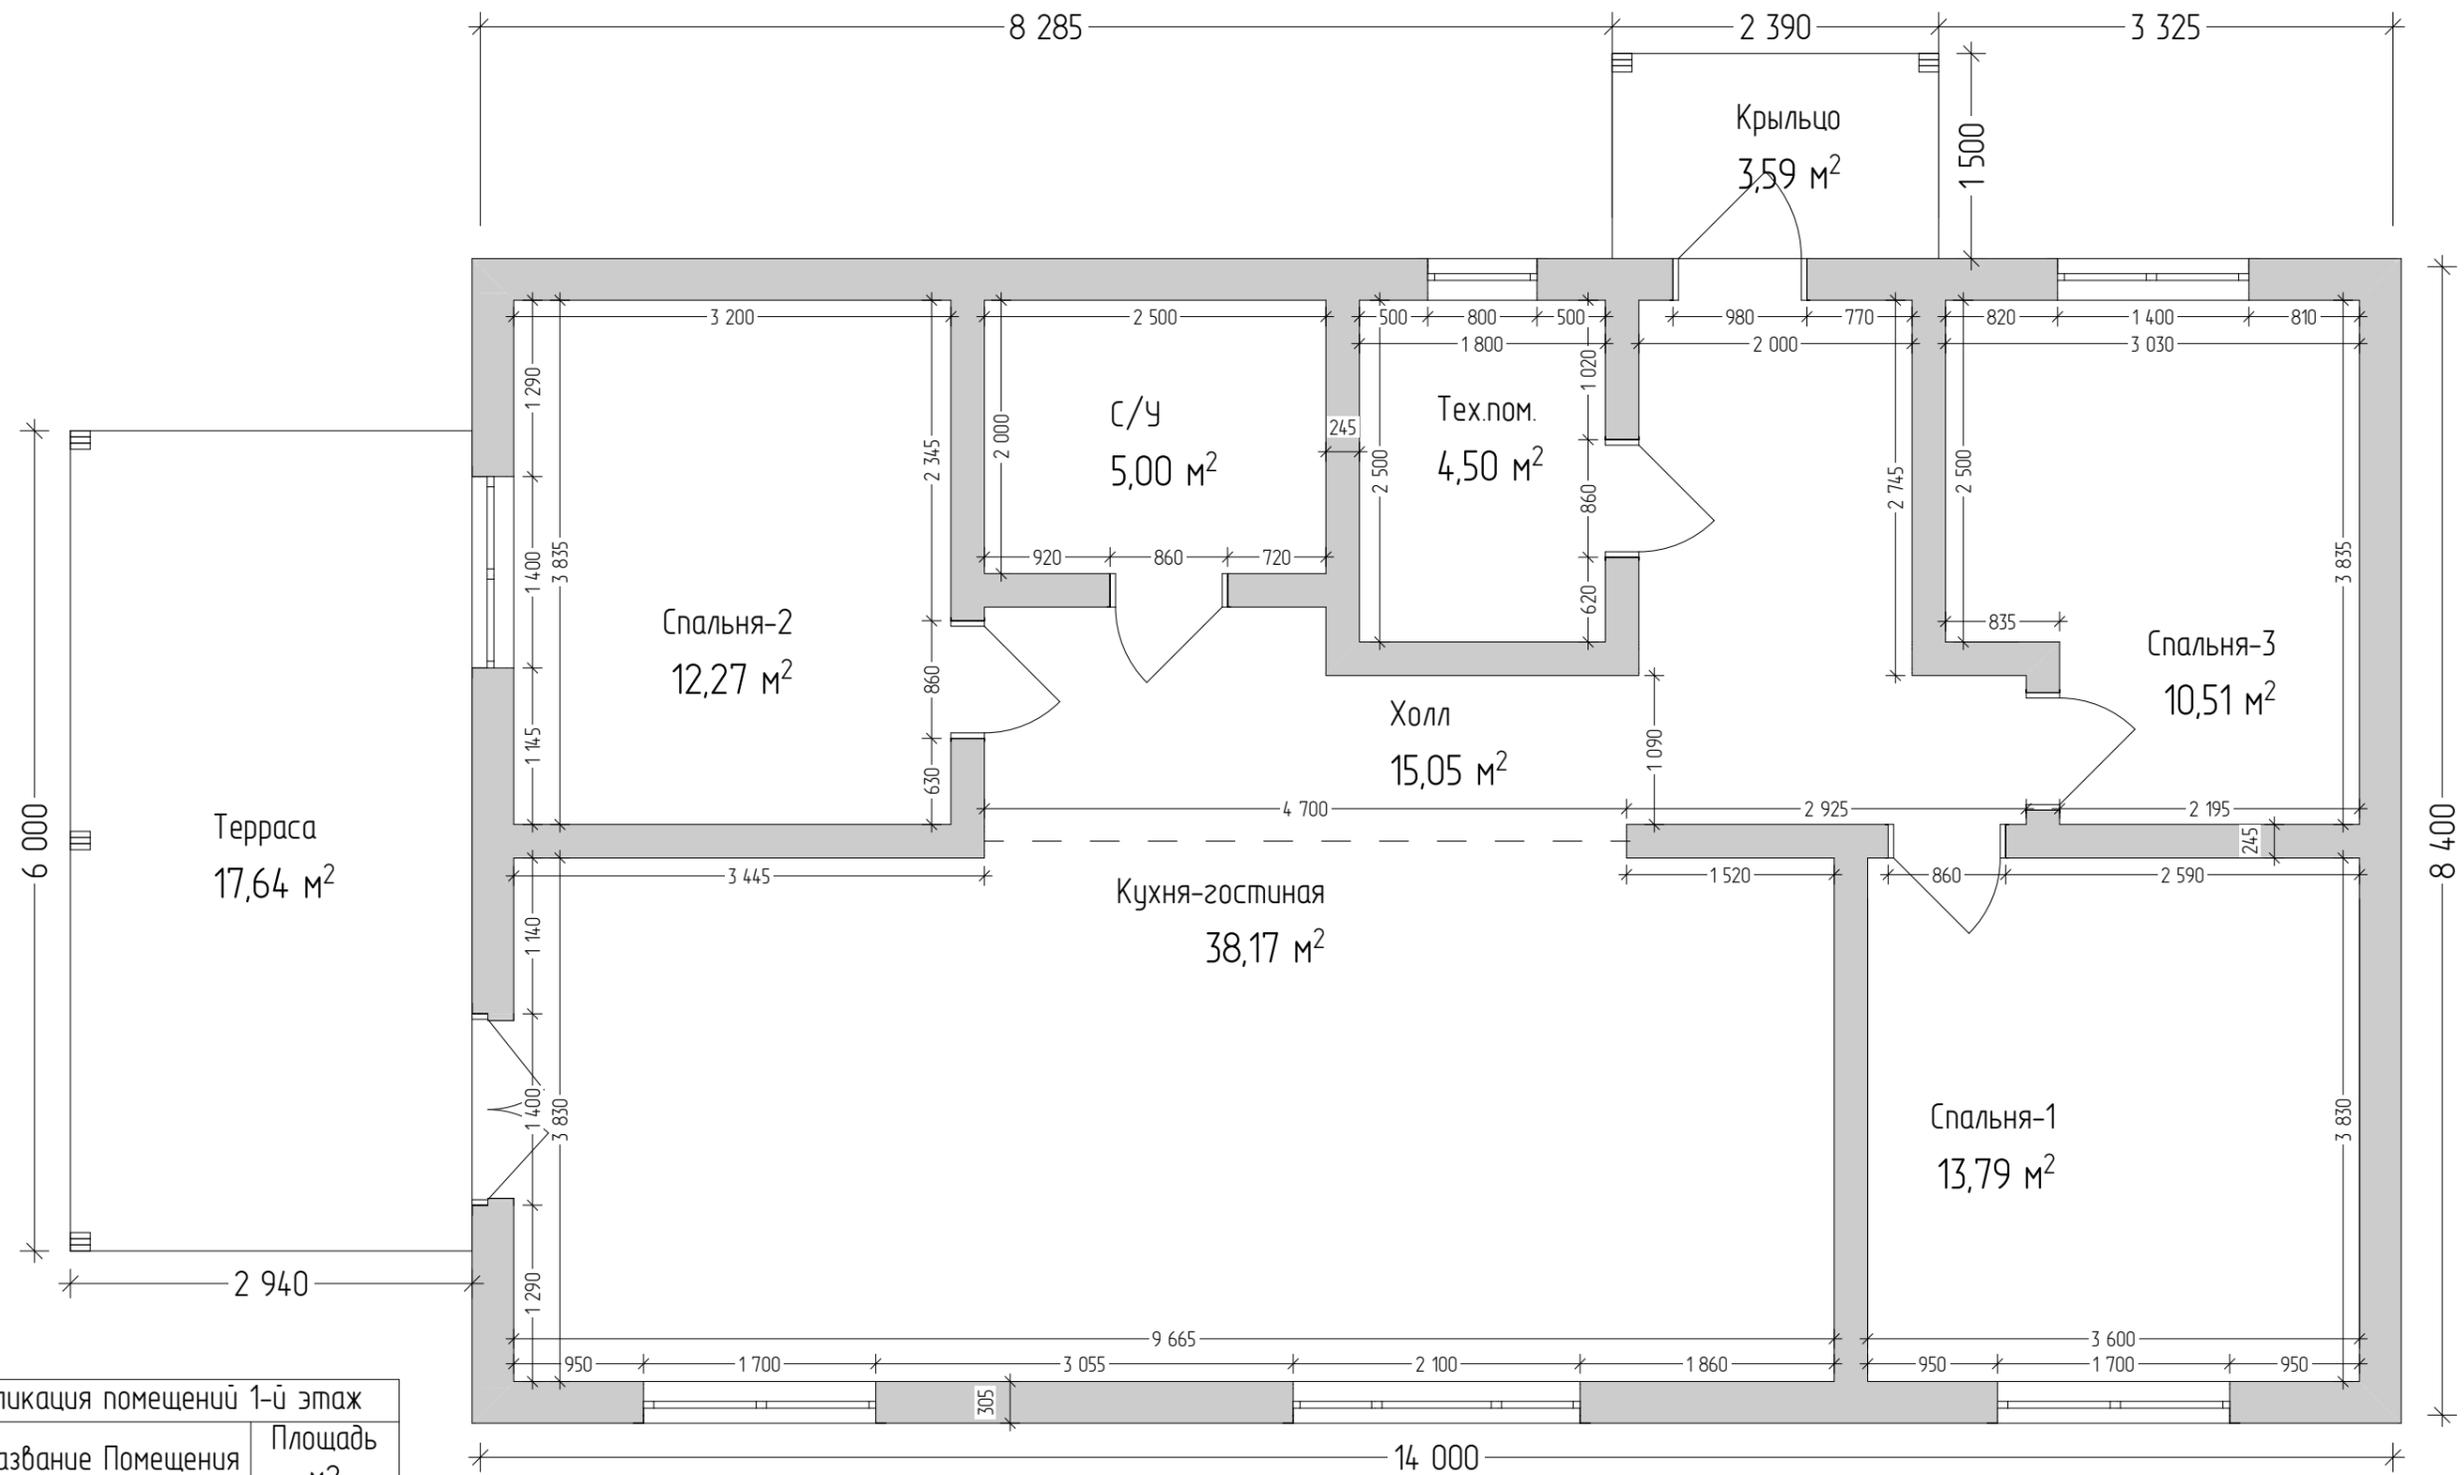

| Экспликация помещений 1-й этаж |                    |            |
|--------------------------------|--------------------|------------|
| Н/П                            | Название Помещения | Площадь м2 |
| 1                              | Крыльцо            | 3,59       |
| 2                              | Холл               | 15,05      |
| 3                              | Кухня-гостиная     | 38,17      |
| 4                              | Тех.пом.           | 4,50       |
| 5                              | С/У                | 5,00       |
| 6                              | Спальня-1          | 13,79      |
| 7                              | Спальня-2          | 12,27      |
| 8                              | Спальня-3          | 10,51      |
| 9                              | Терраса            | 17,64      |
|                                |                    | 120,52 м²  |


1. Внутренние размеры указаны, с учётом отделки (50 мм)
2. Наружный габарит указан по каркасу, без учёта отделки
3. Размеры проёмов окон и дверей указаны по коробке/раме

| Эскизный проект индивидуального жилого дома |        |               |        |
|---|--------|---------------|--------|
| Дом "Солнечная Долина"                      | Стадия | Лист          | Листов |
|   | АР     | 4             | 9      |
| План 1 этажа                                |        | KronaVille.ru |        |

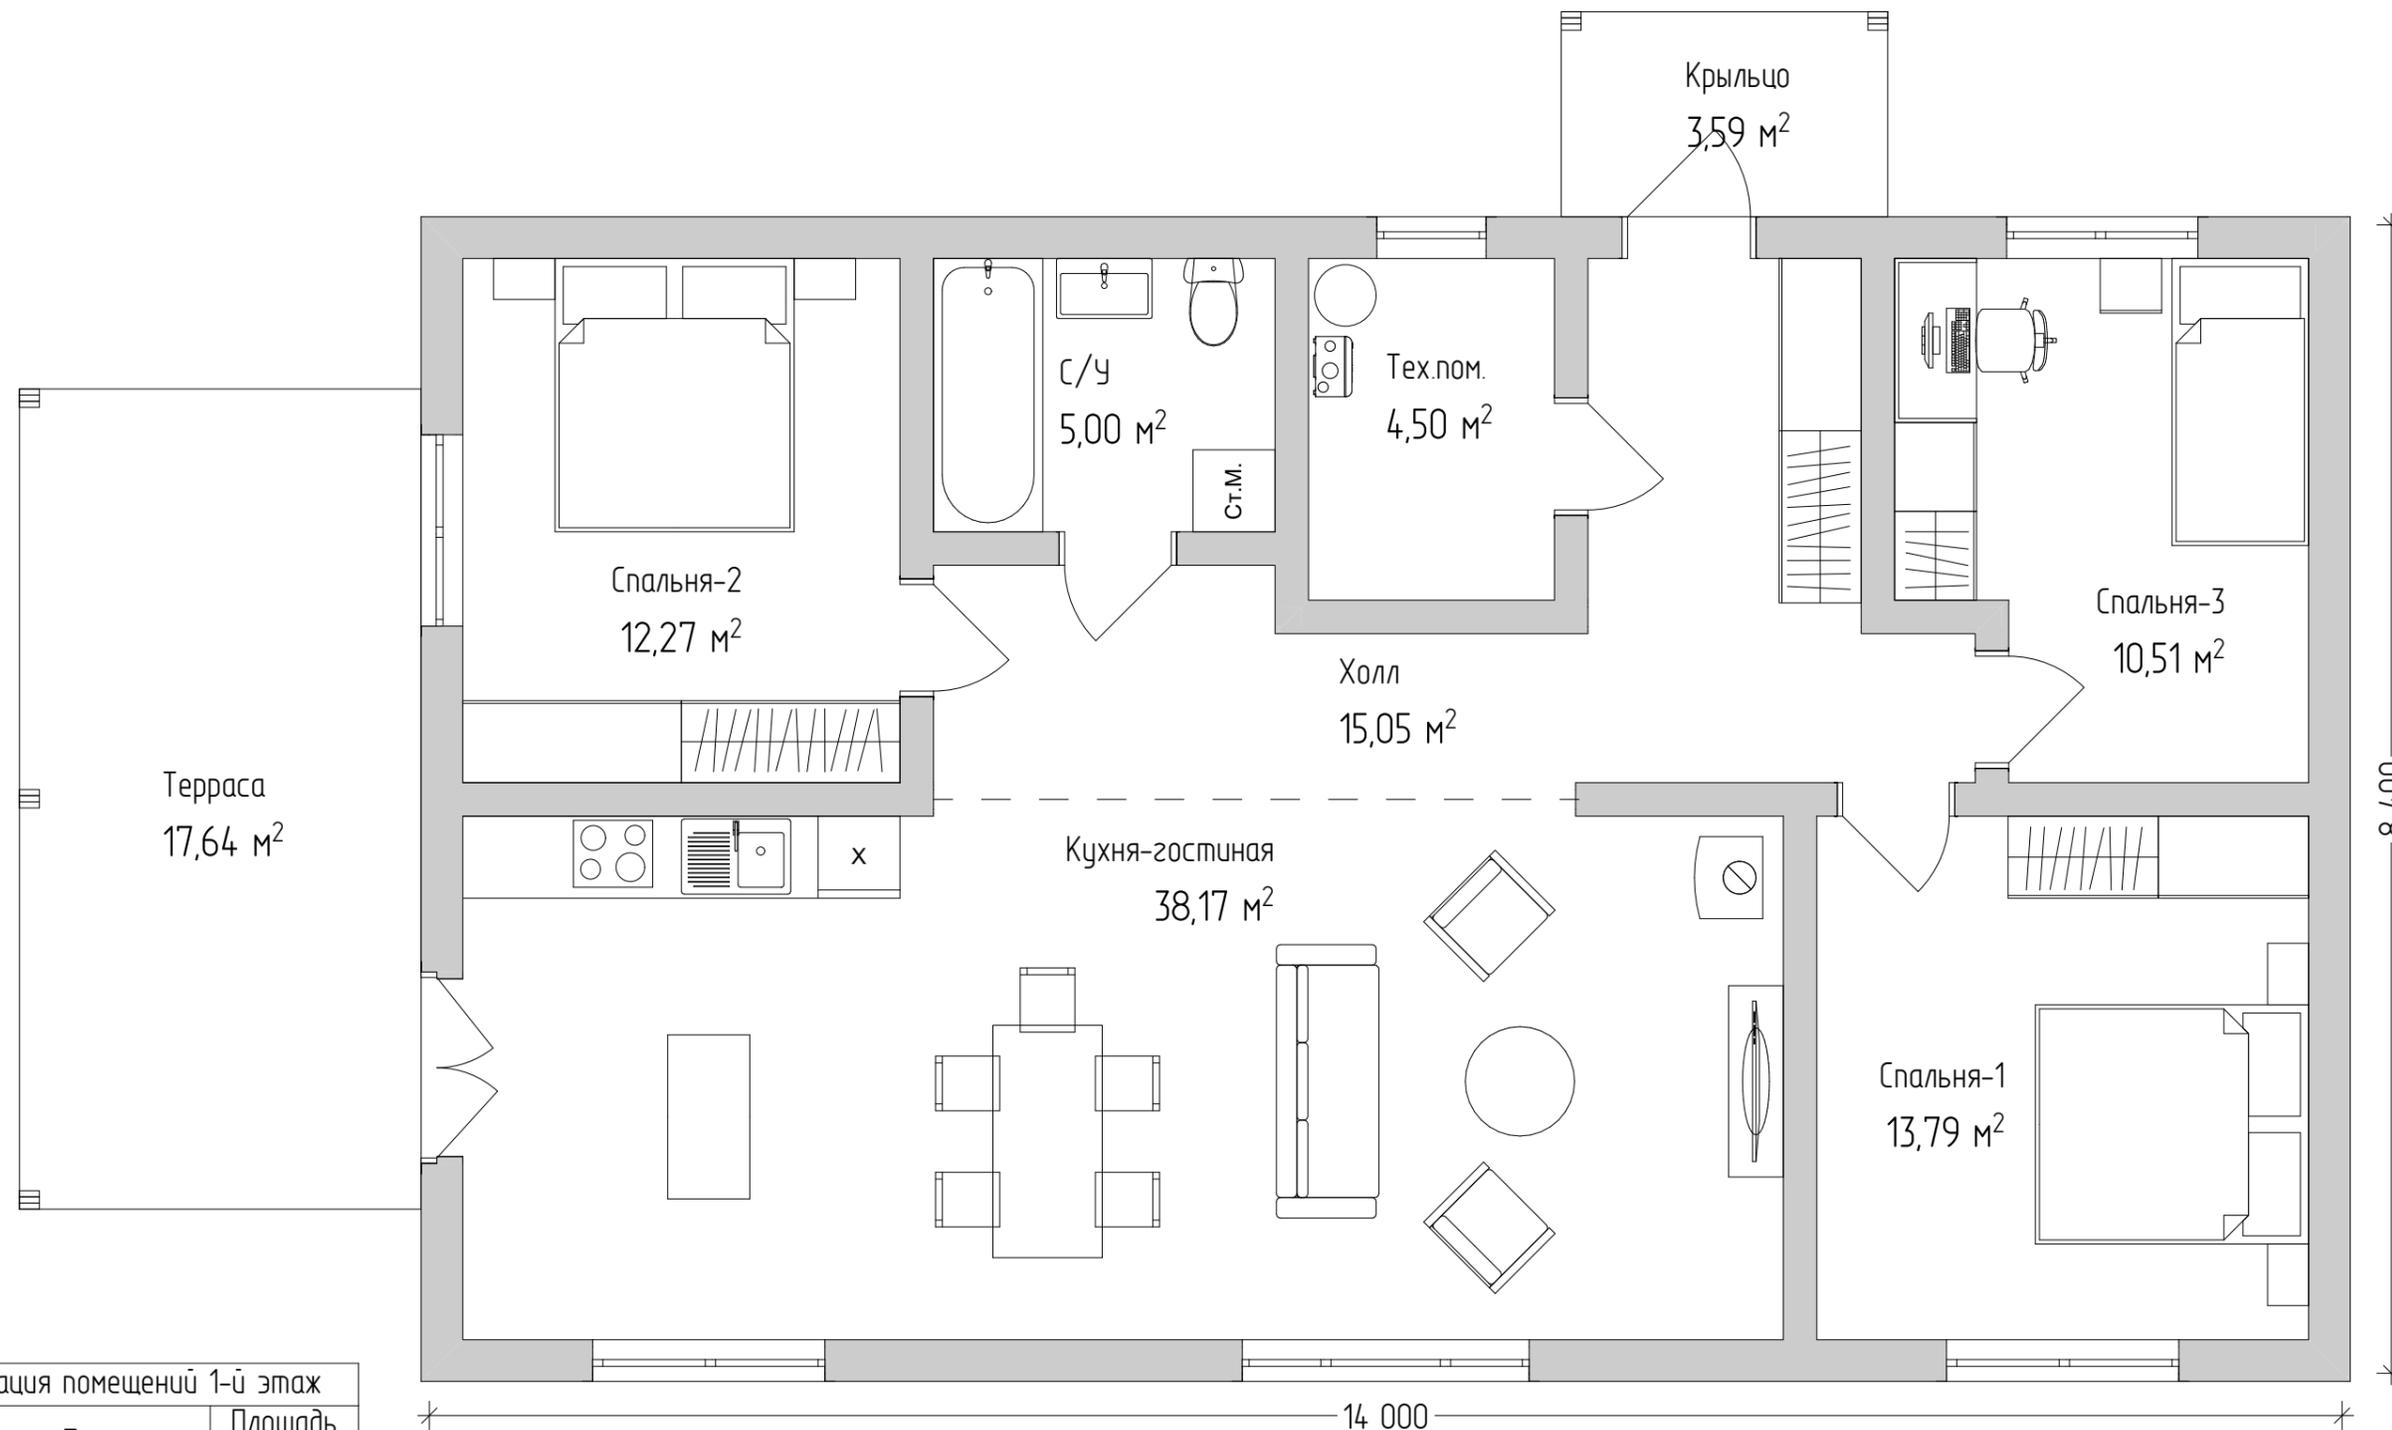

| Экспликация помещений 1-й этаж |                    |            |
|--------------------------------|--------------------|------------|
| Н/П                            | Название Помещения | Площадь м2 |
| 1                              | Крыльцо            | 3,59       |
| 2                              | Холл               | 15,05      |
| 3                              | Кухня-гостиная     | 38,17      |
| 4                              | Тех.пом.           | 4,50       |
| 5                              | С/У                | 5,00       |
| 6                              | Спальня-1          | 13,79      |
| 7                              | Спальня-2          | 12,27      |
| 8                              | Спальня-3          | 10,51      |
| 9                              | Терраса            | 17,64      |
|                                |                    | 120,52 м²  |

| Эскизный проект индивидуального жилого дома |        |               |        |
|---|--------|---------------|--------|
| Дом "Солнечная Долина"                      | Стадия | Лист          | Листов |
|   | АР     | 5             | 9      |
| План 1 этажа с мебелью                      |        | KronaVille.ru |        |

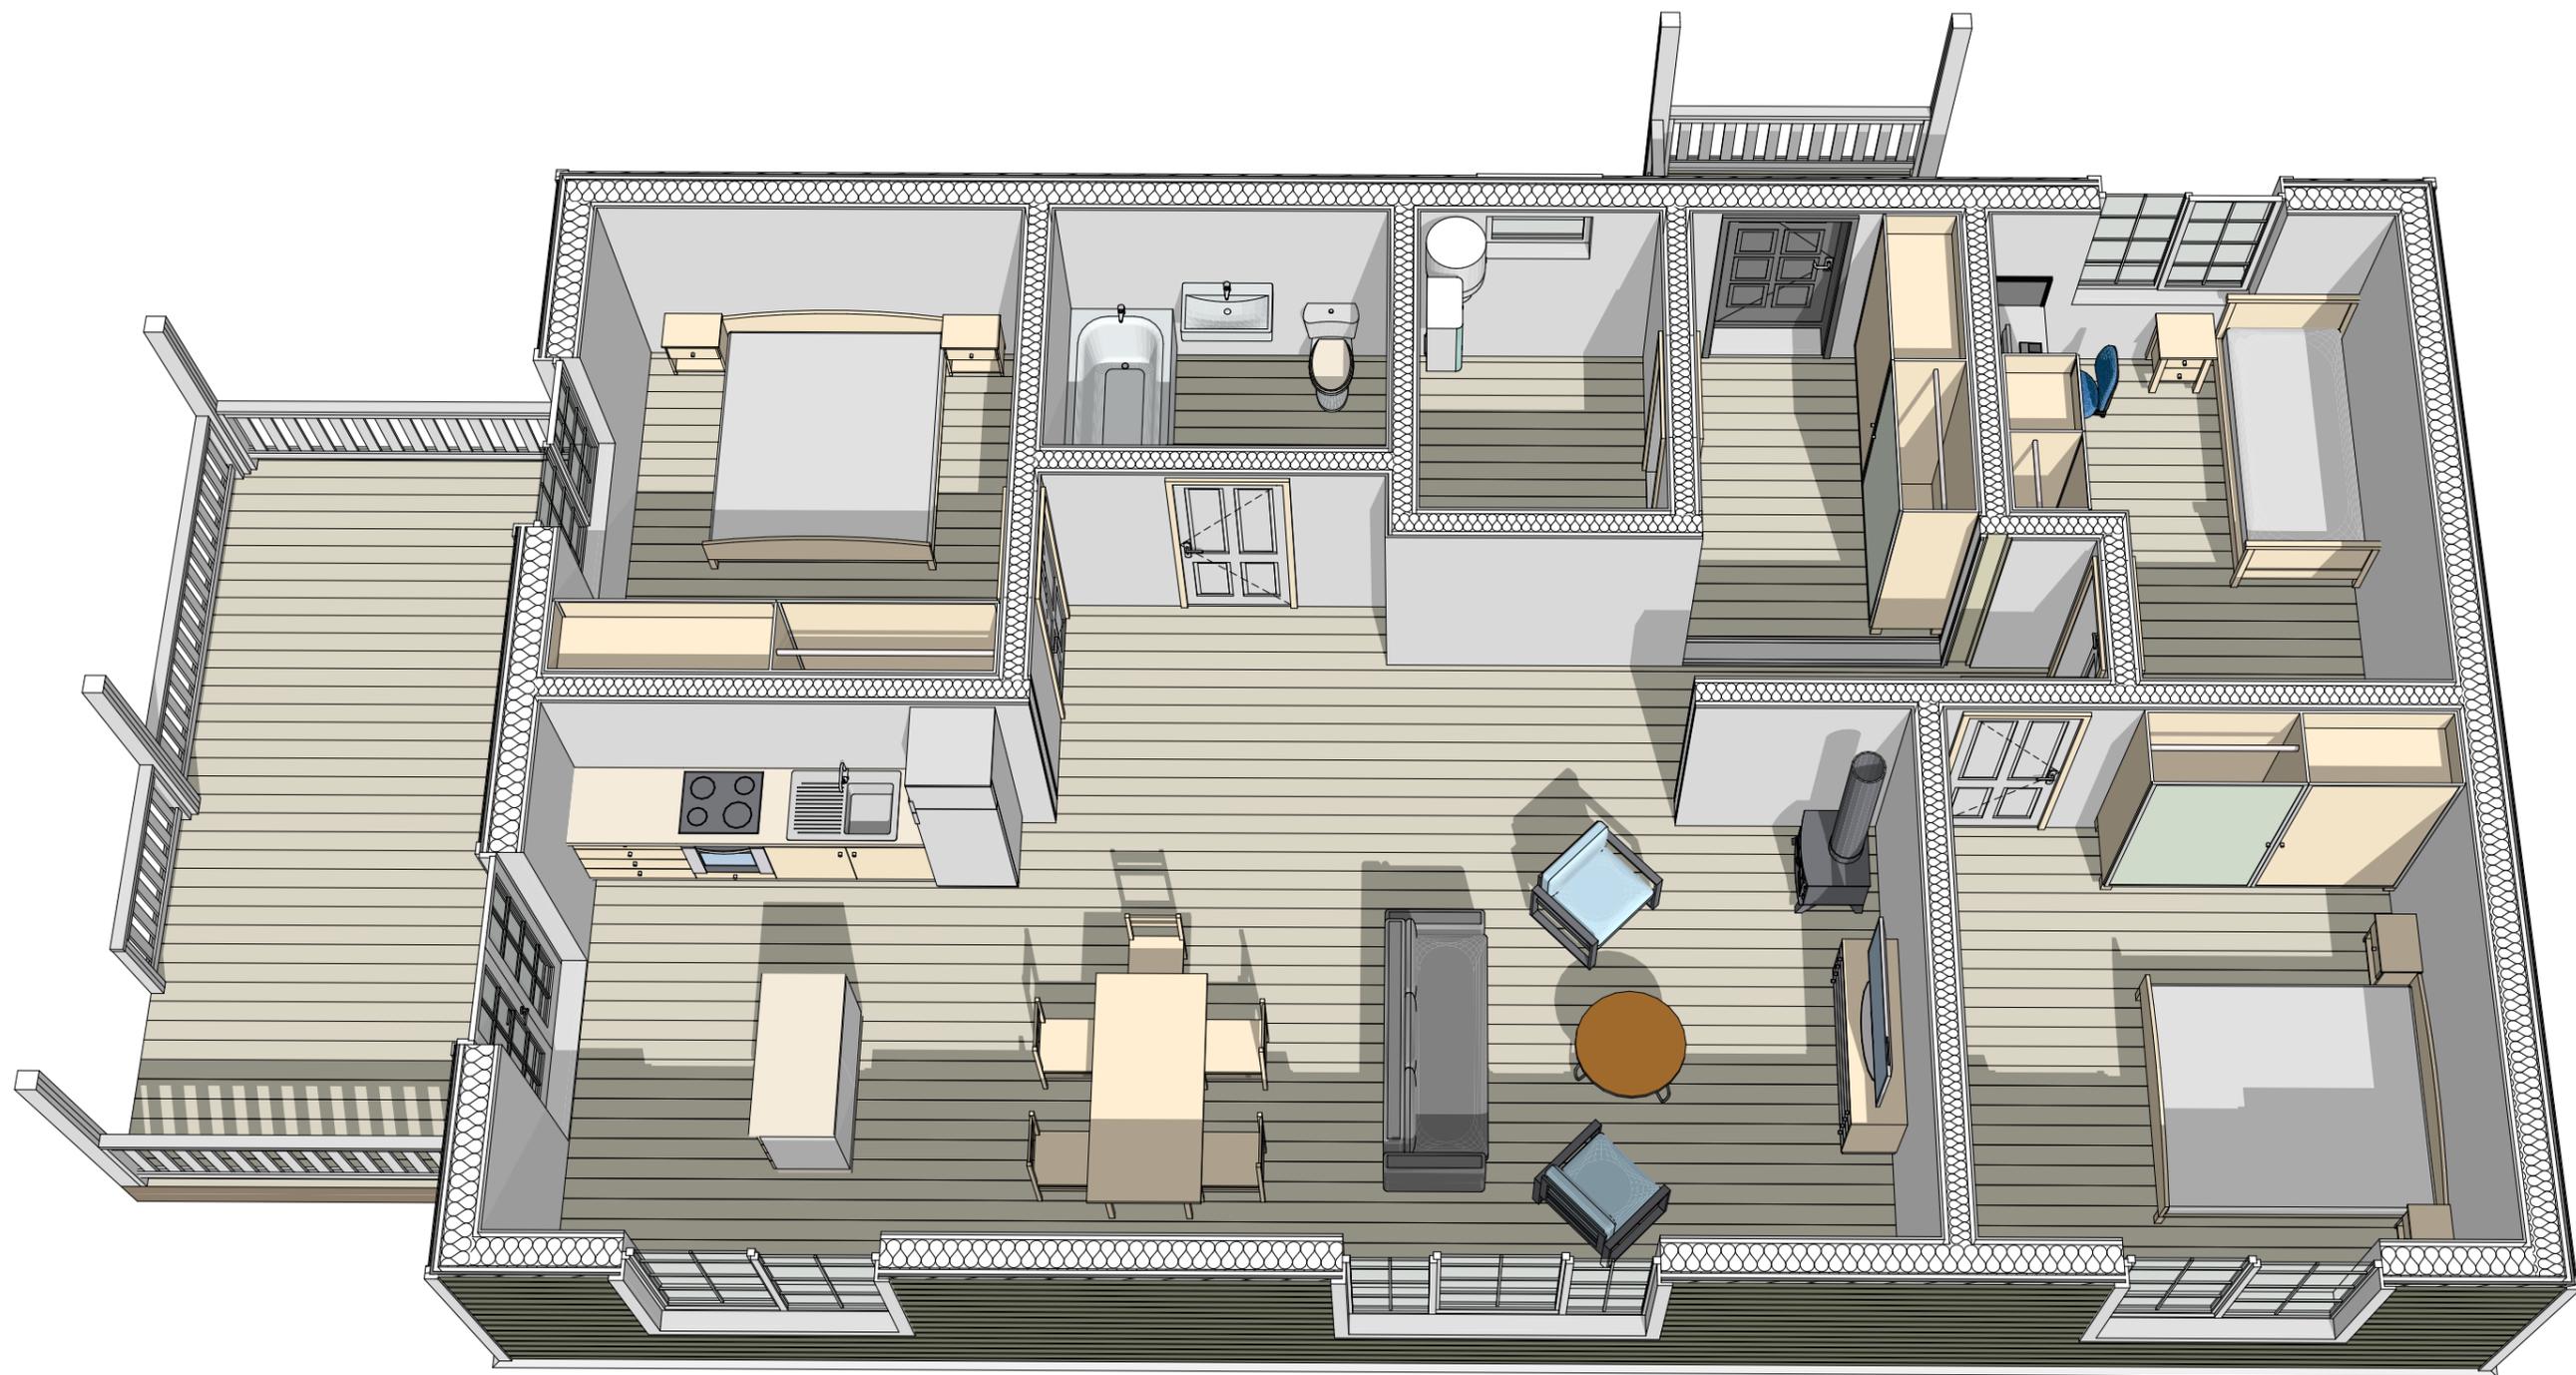

Эскизный проект индивидуального жилого дома

Дом "Солнечная Долина"

Стадия  
АР

Лист  
6

Листов  
9

3Д разрез

KronaVille.ru




Юз



Запад



Север

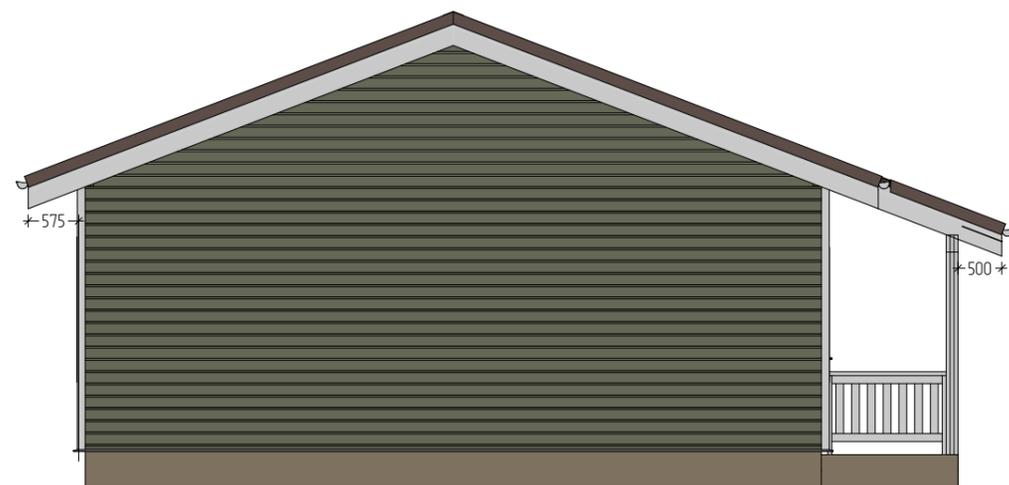

Восток

Эскизный проект индивидуального жилого дома




Дом "Солнечная Долина"



| Стадия | Лист | Листов |
|--------|------|--------|
| АР     | 7    | 9      |

Фасады

KronaVille.ru

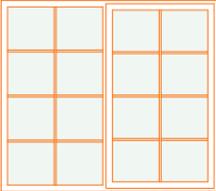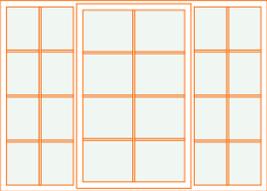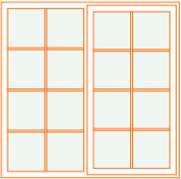

| <b>Каталог Окон</b>                      |   |   |   |   |
|--|---|---|---|---|
| <b>ID Имя</b>                            | ОК-1  | ОК-2  | ОК-3  | ОК-4  |
| <b>Количество</b>                        | 2   | 1   | 2   | 1   |
| <b>Размер Ш x В</b>                      | 1 700×1 500   | 2 100×1 500   | 1 400×1 380   | 800×600   |
| <b>Вид со<br/>Стороны<br/>Открывания</b> |  |  |  |  |
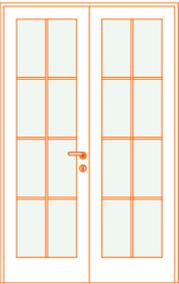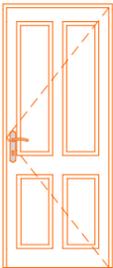
| <b>Каталог Дверей</b>                    |   |   |   |
|--|---|---|---|
| <b>ID элемента</b>                       | ДБП-1   | ДВМ-1   | ДМ-1  |
| <b>Количество</b>                        | 1   | 1   | 5   |
| <b>Размер Ш x В</b>                      | 1 400×2 200   | 980×2 080   | 860×2 070   |
| <b>Вид со<br/>Стороны<br/>Открывания</b> |  |  |  |

Эскизный проект индивидуального жилого дома

Дом "Солнечная Долина"

Стадия

АР

Лист

9

Листов

9

Каталог окон и дверей

KronaVille.ru