

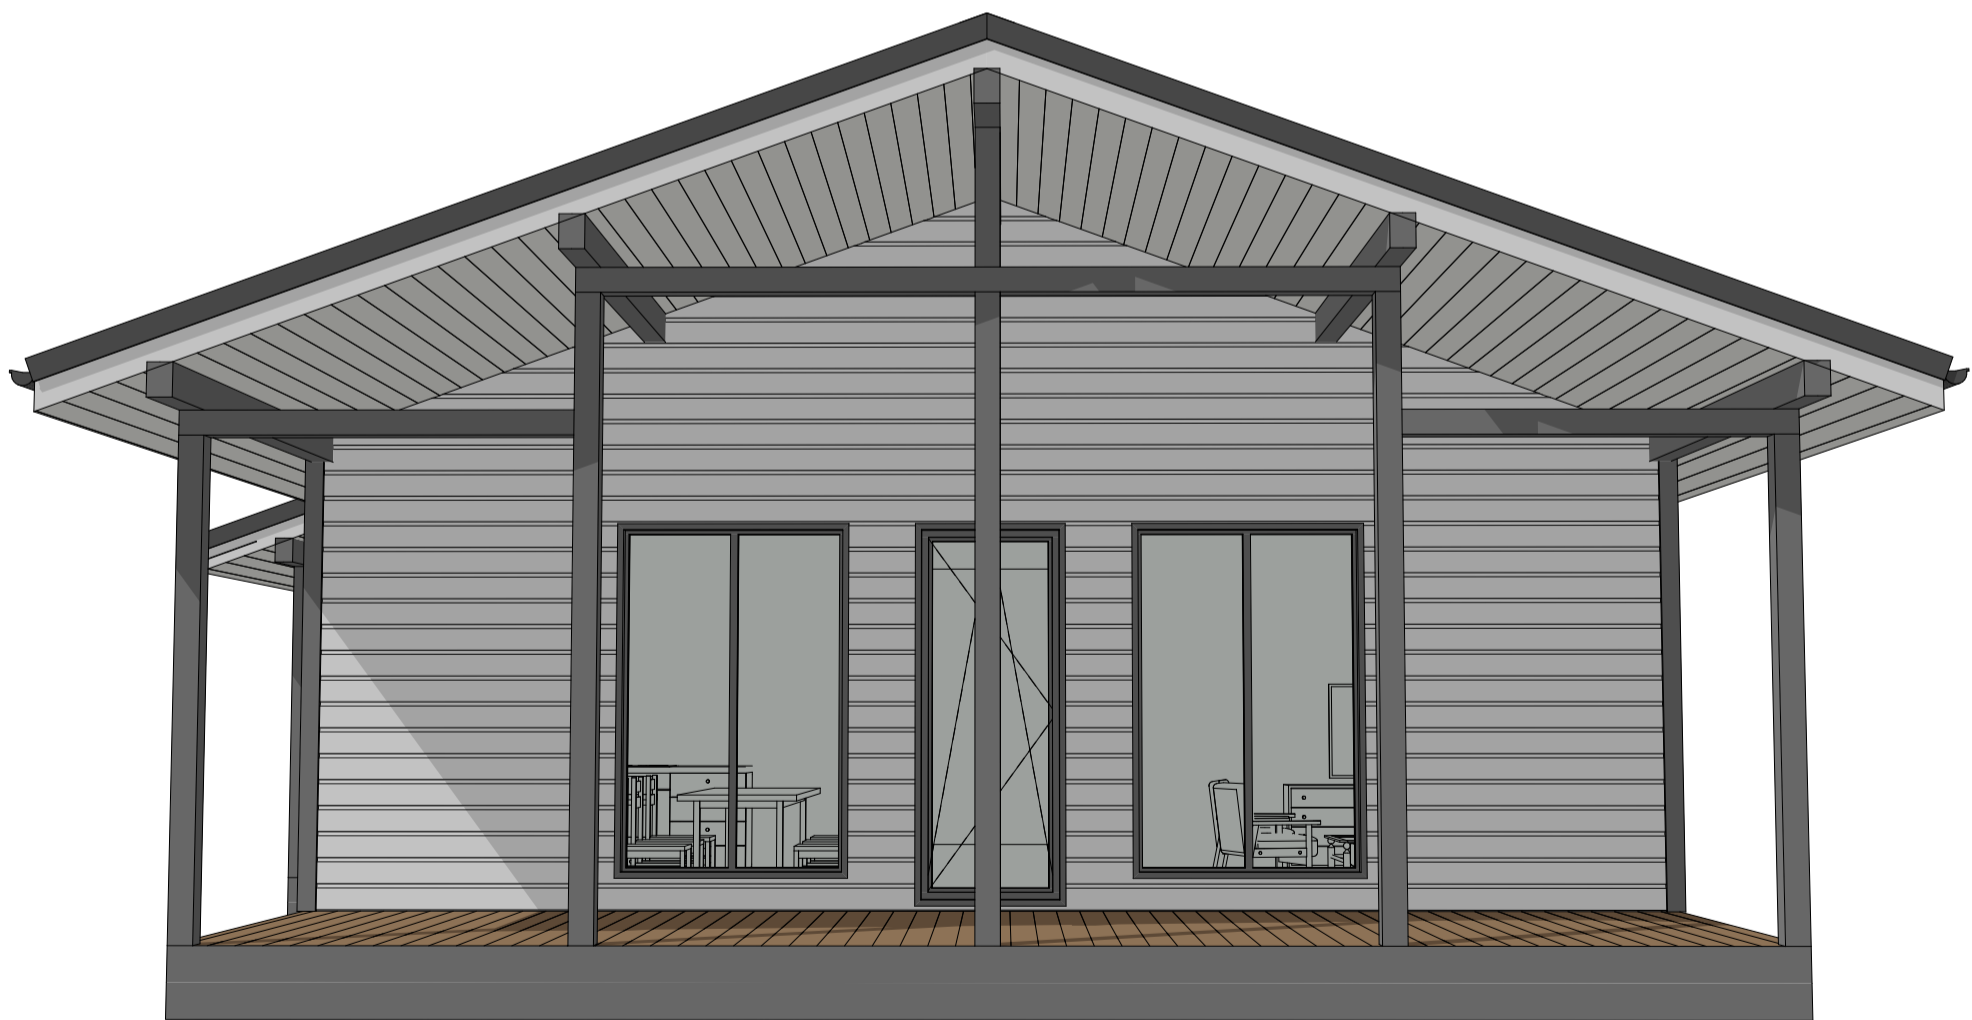


ПРОЕКТНАЯ ДОКУМЕНТАЦИЯ

Индивидуальный жилой дом "Сертолово"

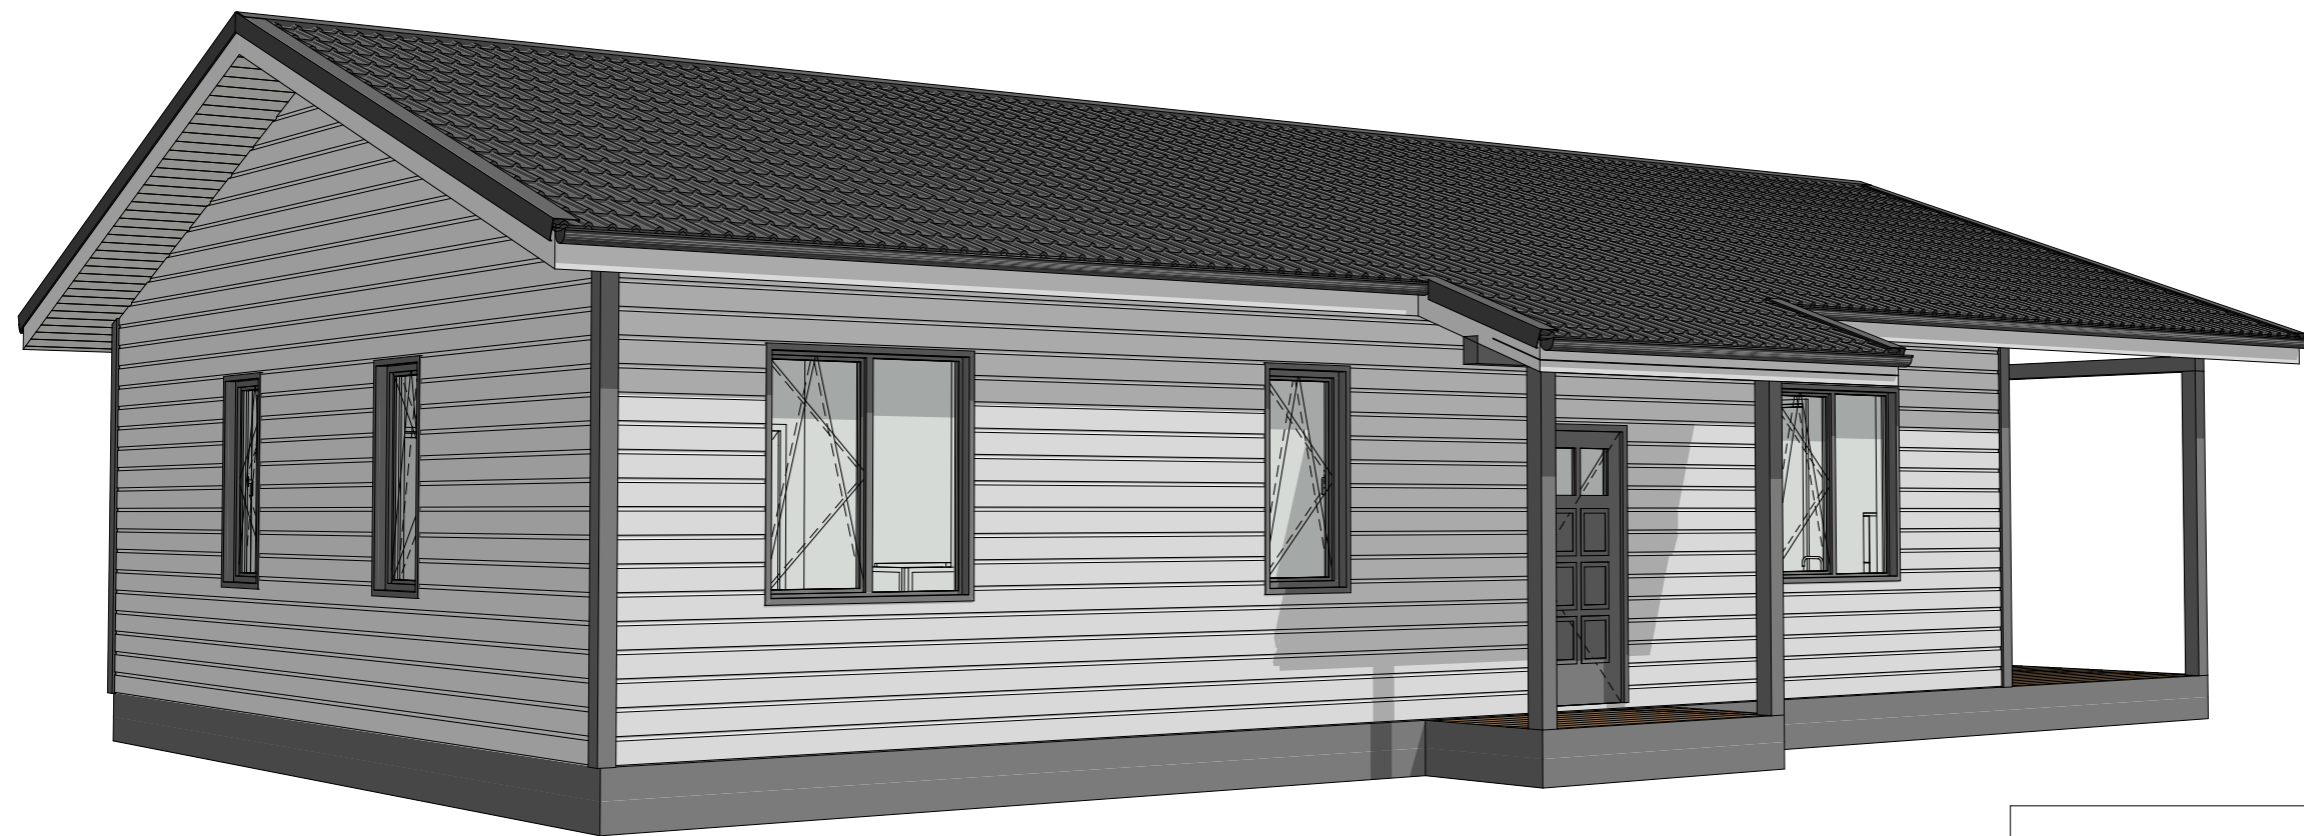

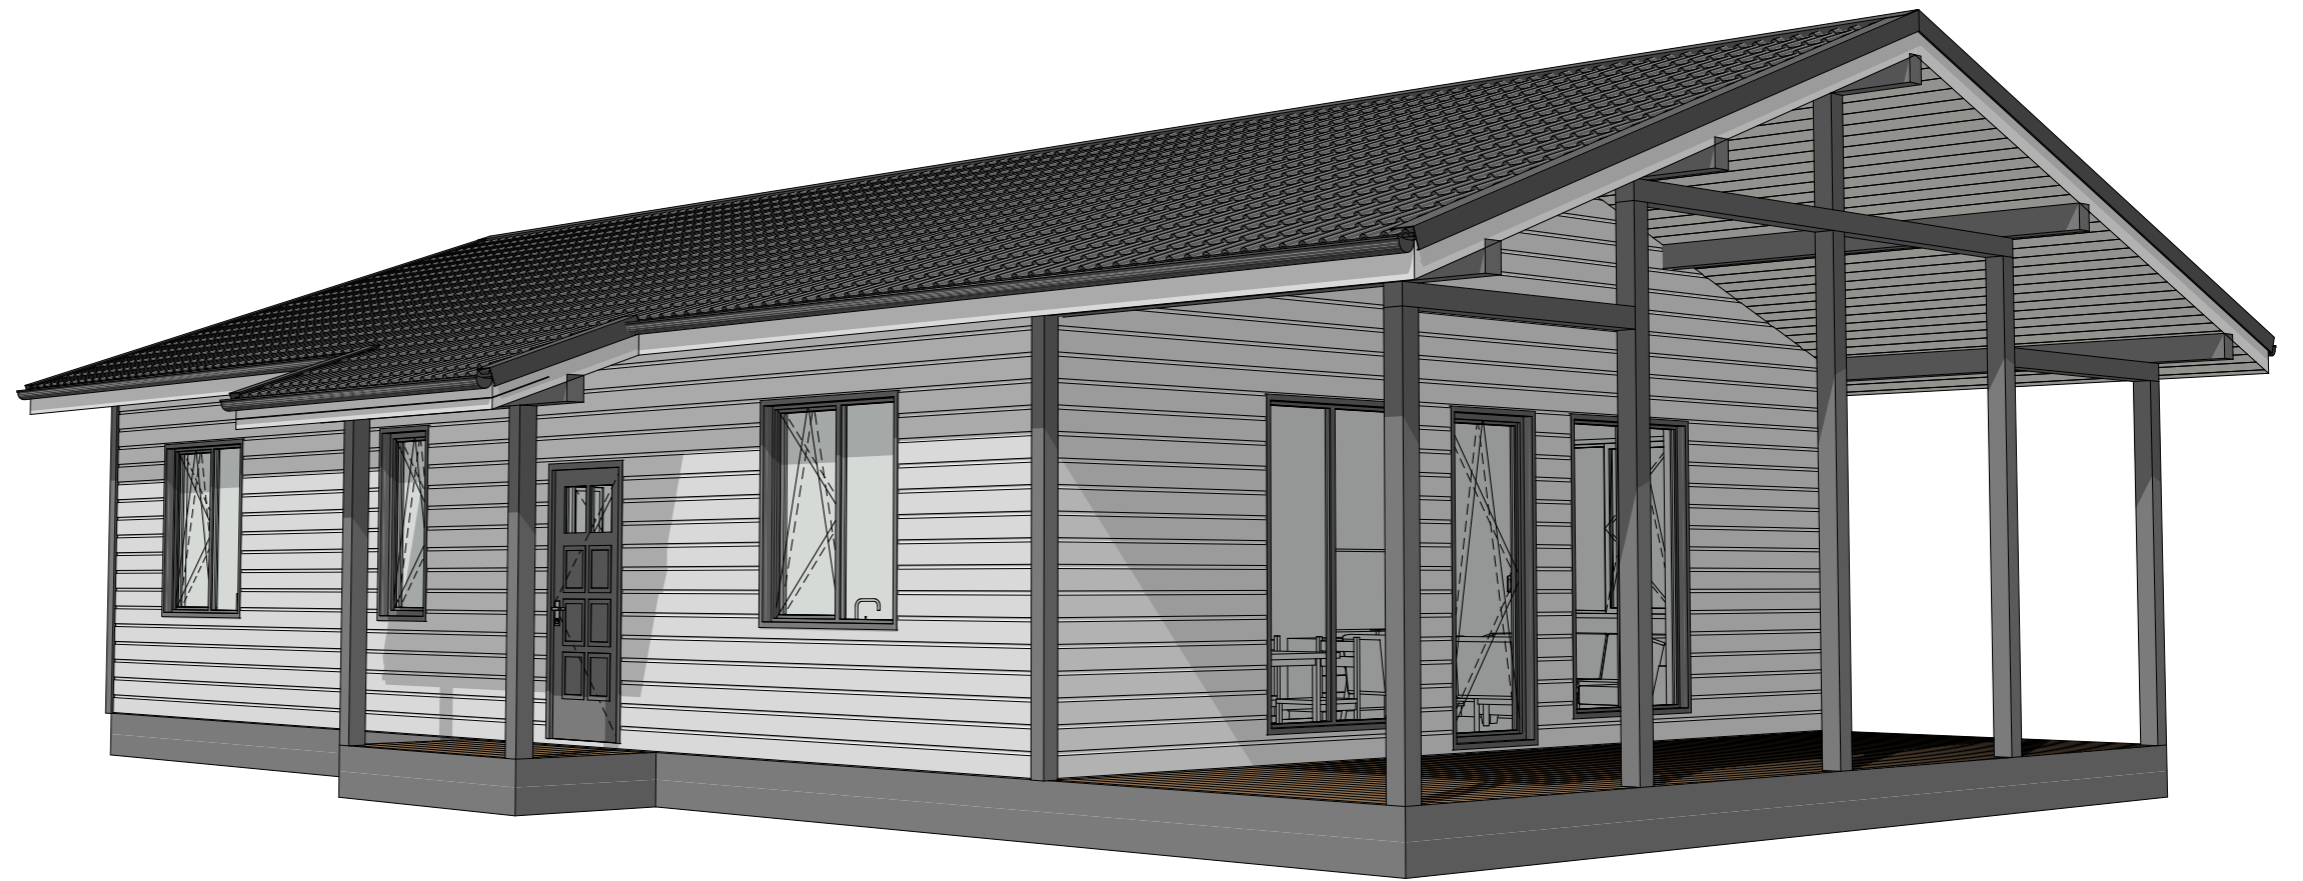

Эскизный проект индивидуального жилого дома

Дом "Сертолово"


Стадия
АР

Лист
2

Листов
9

3Д виды-1

KronaVille.ru

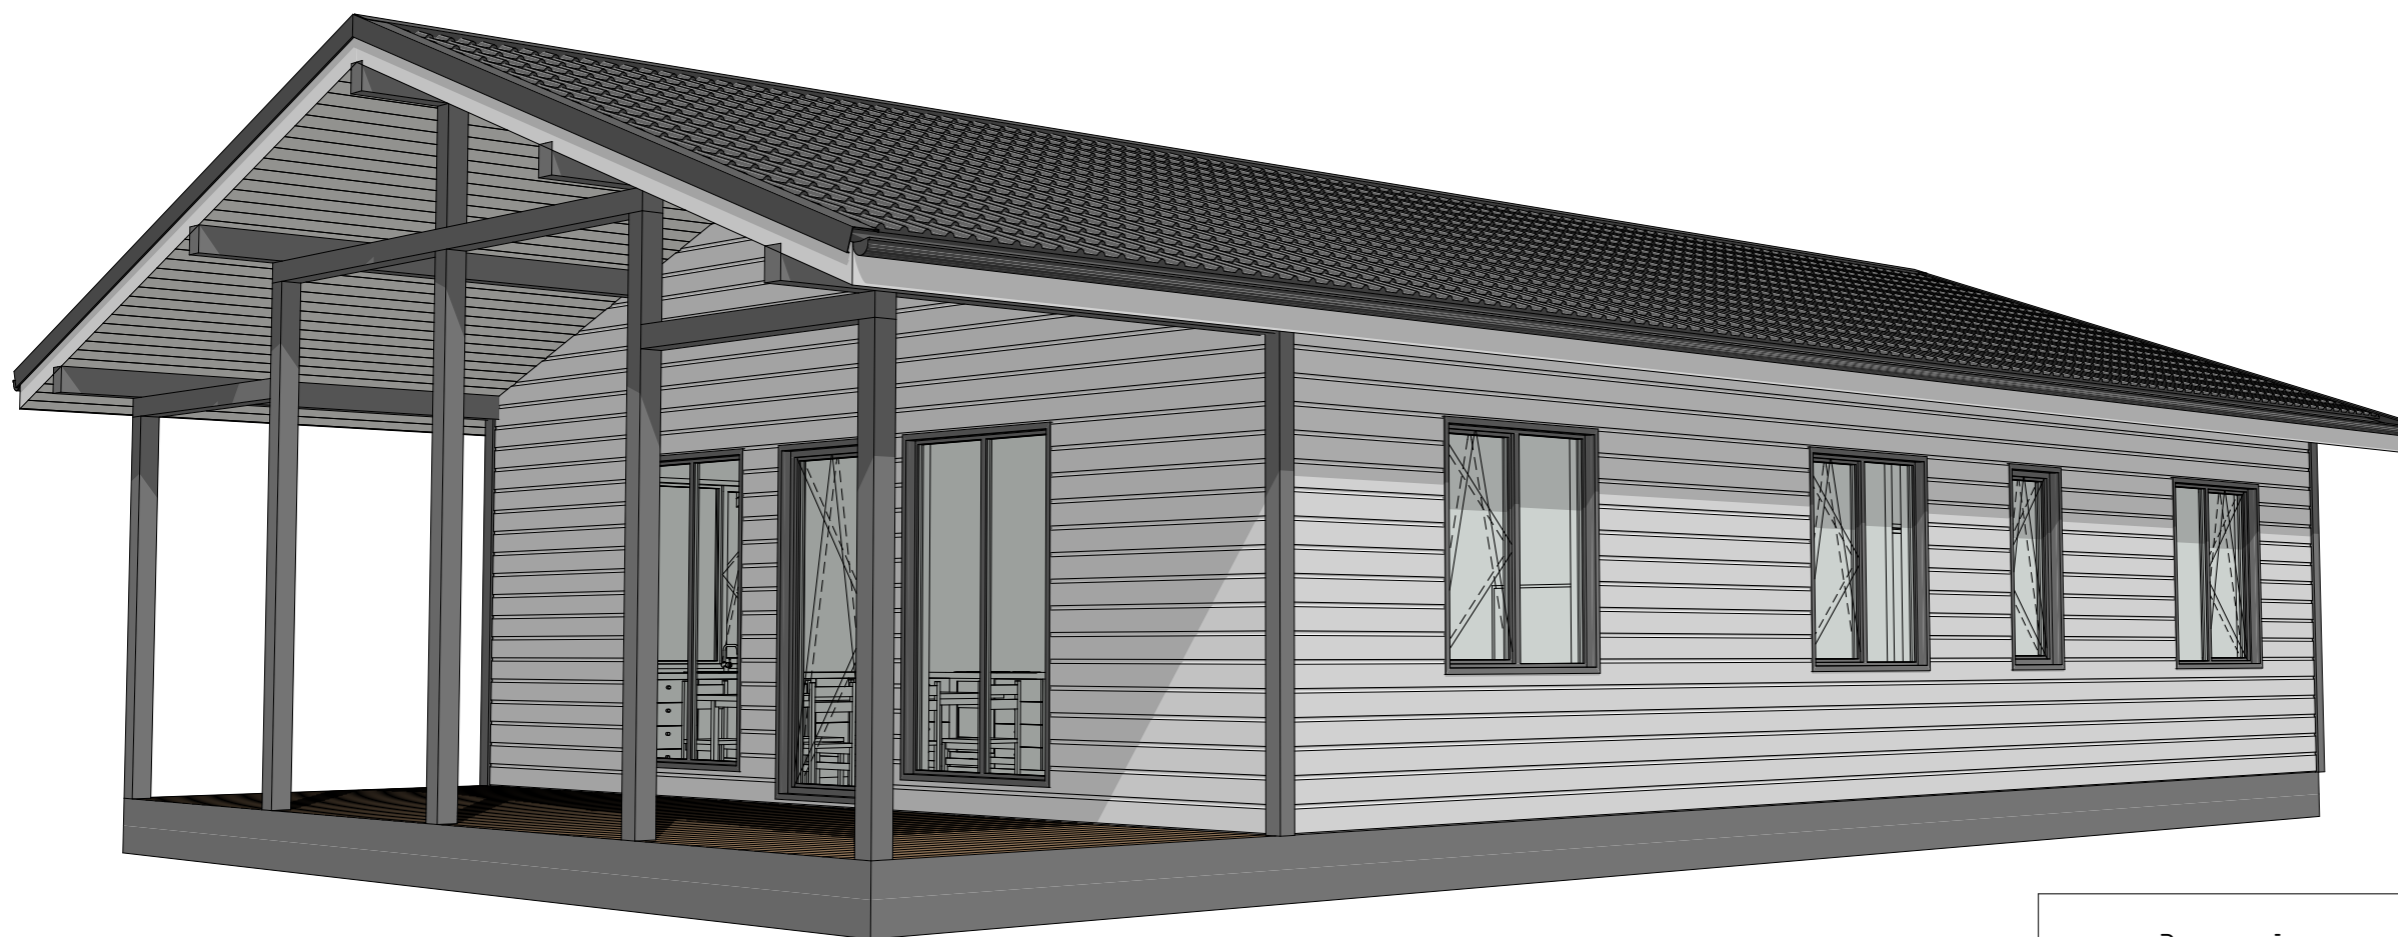

Эскизный проект индивидуального жилого дома

Дом "Сертолово"

Стадия
АР

Лист
3

Листов
9

3Д виды-2

KronaVille.ru



Эскизный проект индивидуального жилого дома

Дом "Сертолово"


Стадия
АР

Лист
4

Листов
9

ЗД вид гостиной

KronaVille.ru

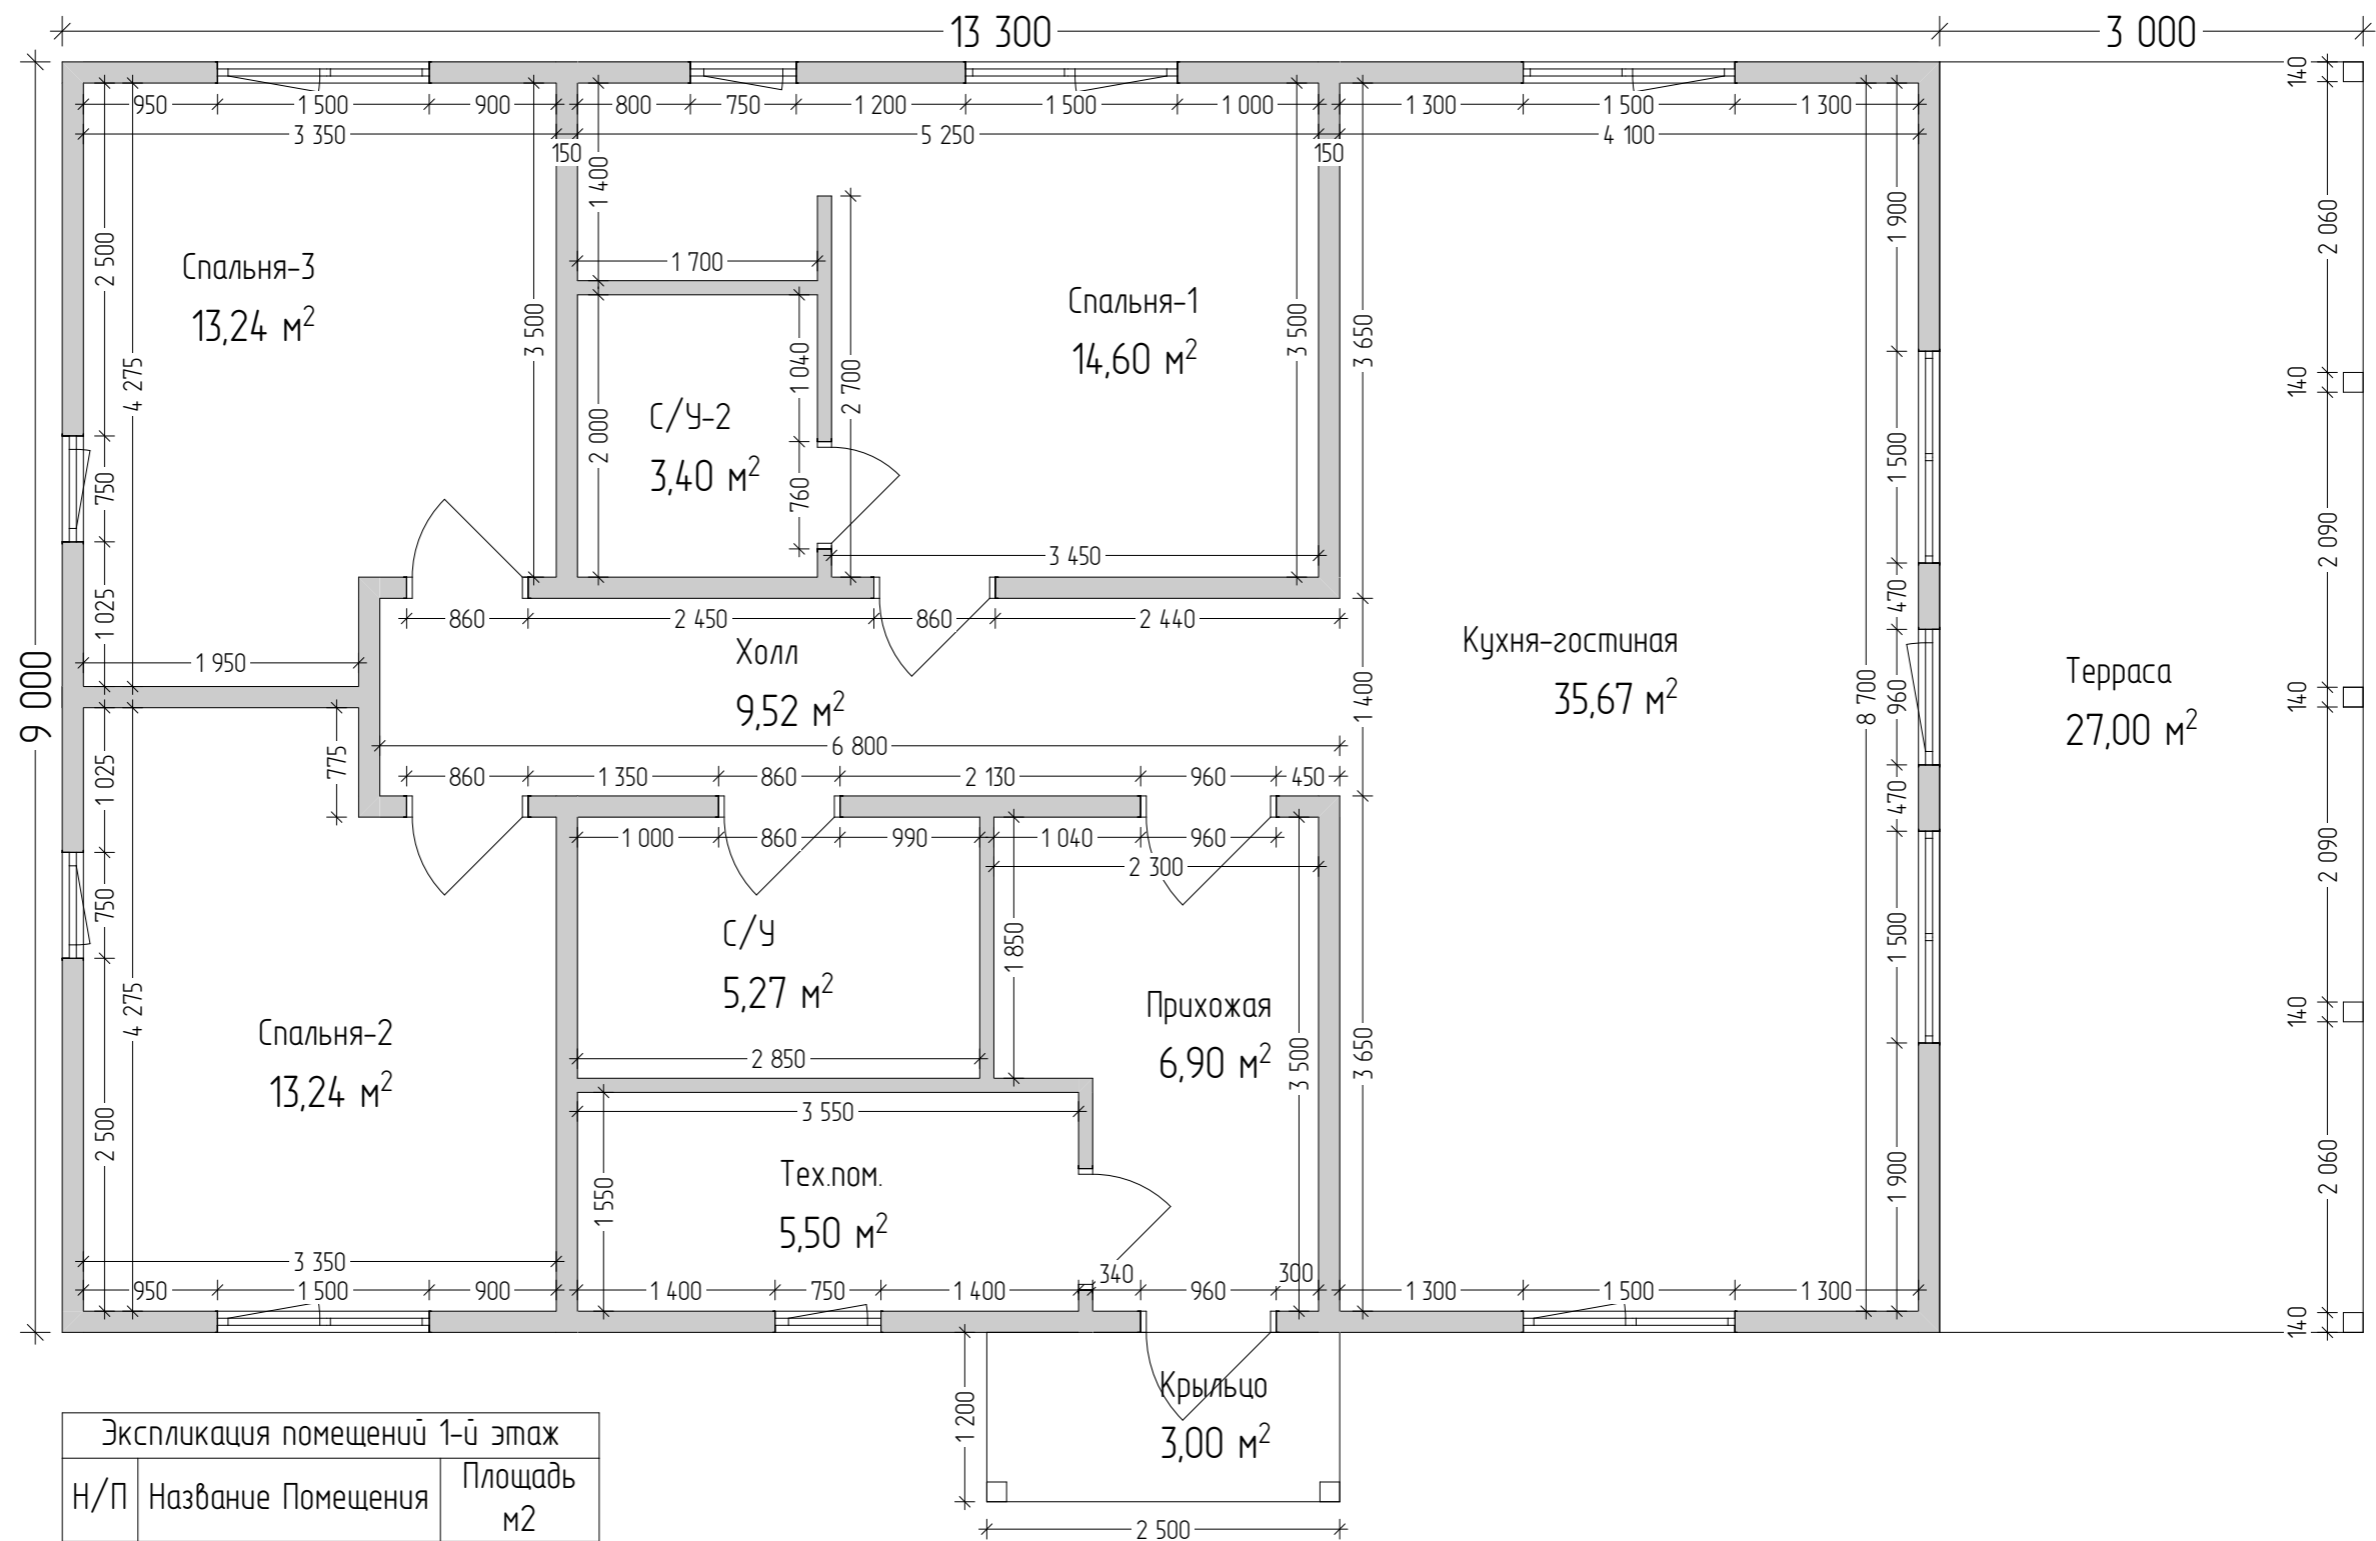

Экспликация помещений 1-й этаж		
Н/П	Название Помещения	Площадь м ²
1	Прихожая	6,90
2	Тех.пом.	5,50
3	Холл	9,52
4	С/У	5,27
5	Спальня-1	14,60
6	С/У-2	3,40
7	Спальня-2	13,24
8	Спальня-3	13,24
9	Кухня-гостиная	35,67
10	Терраса	27,00
11	Крыльцо	3,00
		137,34 м ²

1. Размеры указаны по каркасу, без учёта отделки.
2. Размеры проёмов окон и дверей указаны по коробке/раме.

Эскизный проект индивидуального жилого дома

Дом "Сертолово"

Стадия
АР

Лист
5

Листов
9

План 1 этажа




KronaVille.ru



Экспликация помещений 1-й этаж

Н/П	Название Помещения	Площадь м2
1	Прихожая	6,90
2	Тех.пом.	5,50
3	Холл	9,52
4	С/У	5,27
5	Спальня-1	14,60
6	С/У-2	3,40
7	Спальня-2	13,24
8	Спальня-3	13,24
9	Кухня-гостиная	35,67
10	Терраса	27,00
11	Крыльцо	3,00
		137,34 м²

Эскизный проект индивидуального жилого дома			
Дом "Сертолово"	Стадия	Лист	Листов
	АР	6	9
План с мебелью		KronaVille.ru	

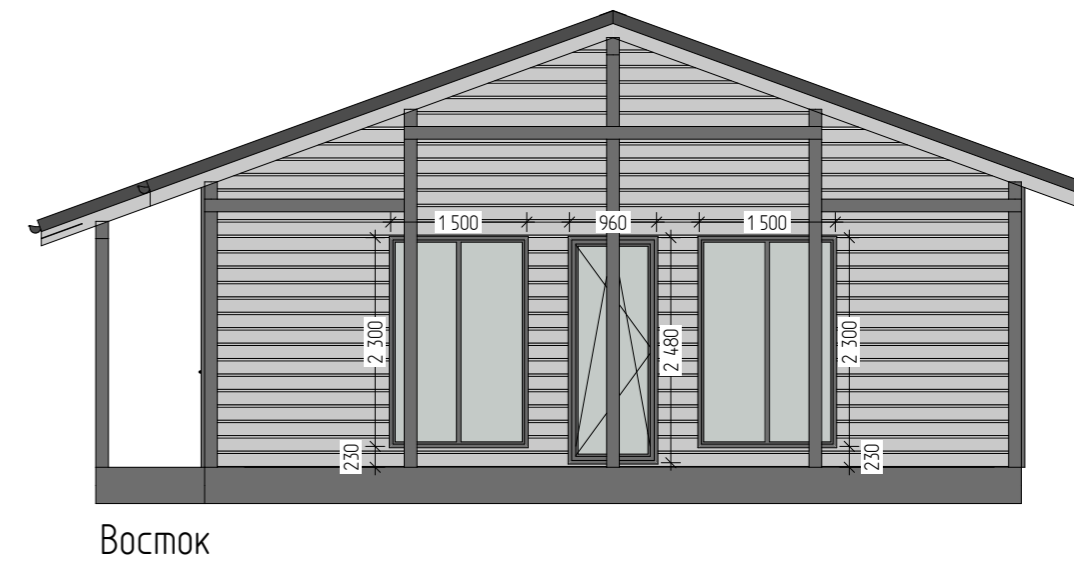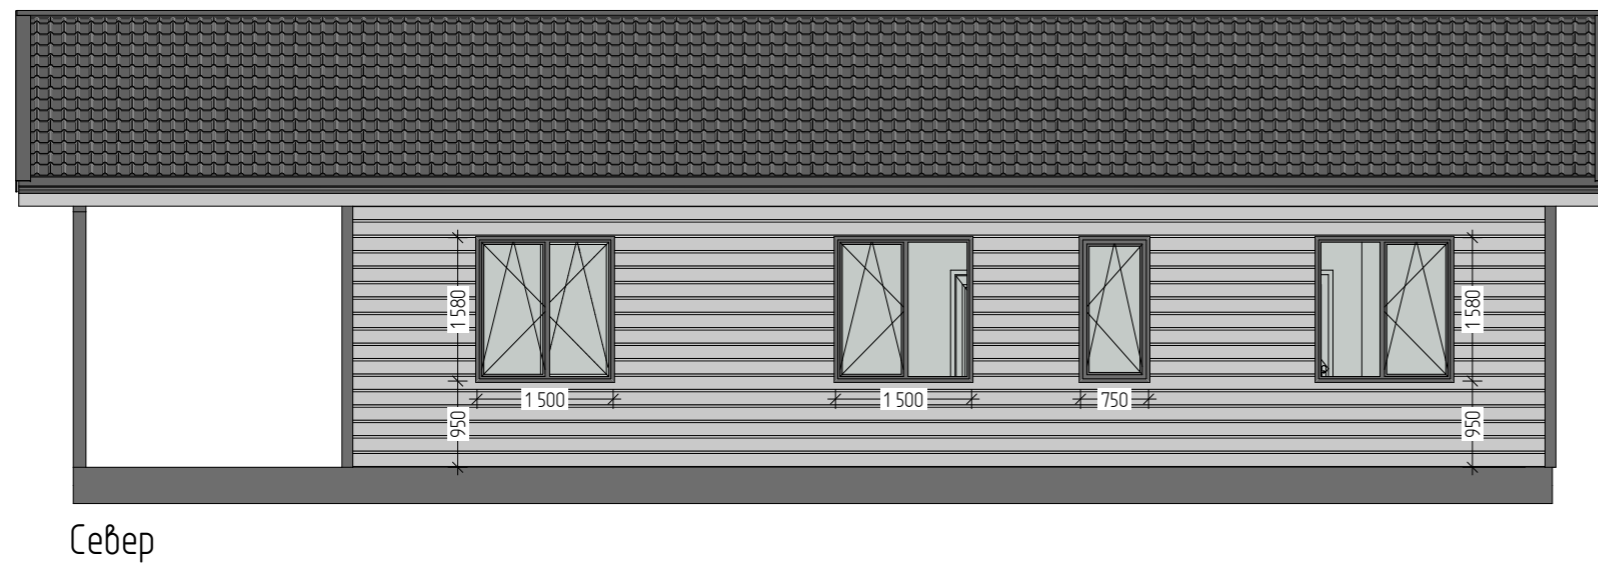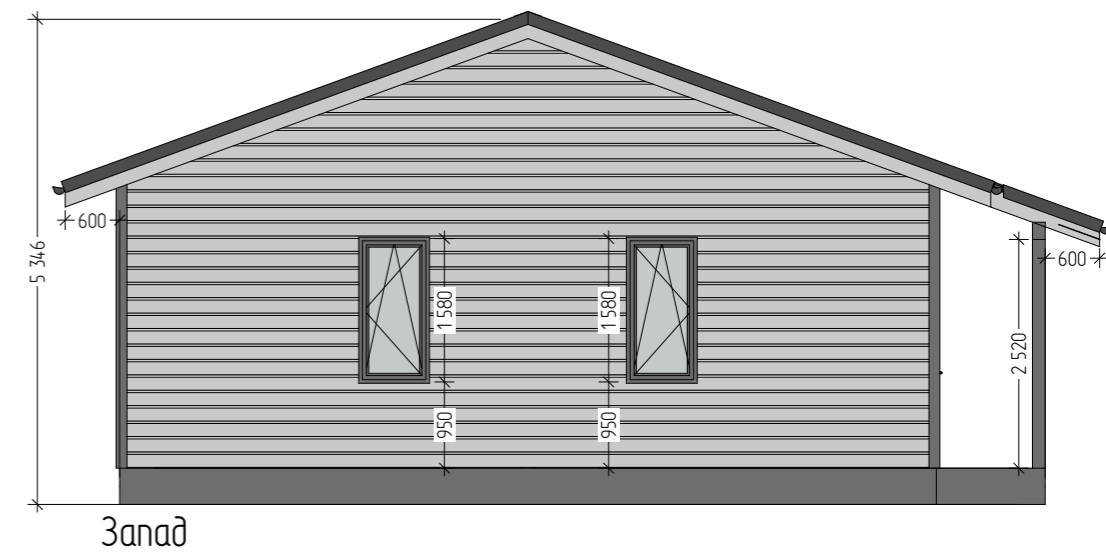


Эскизный проект индивидуального жилого дома

Дом "Сертолово"

Стадия	Лист	Листов
АР	7	9


Фасады

KronaVille.ru

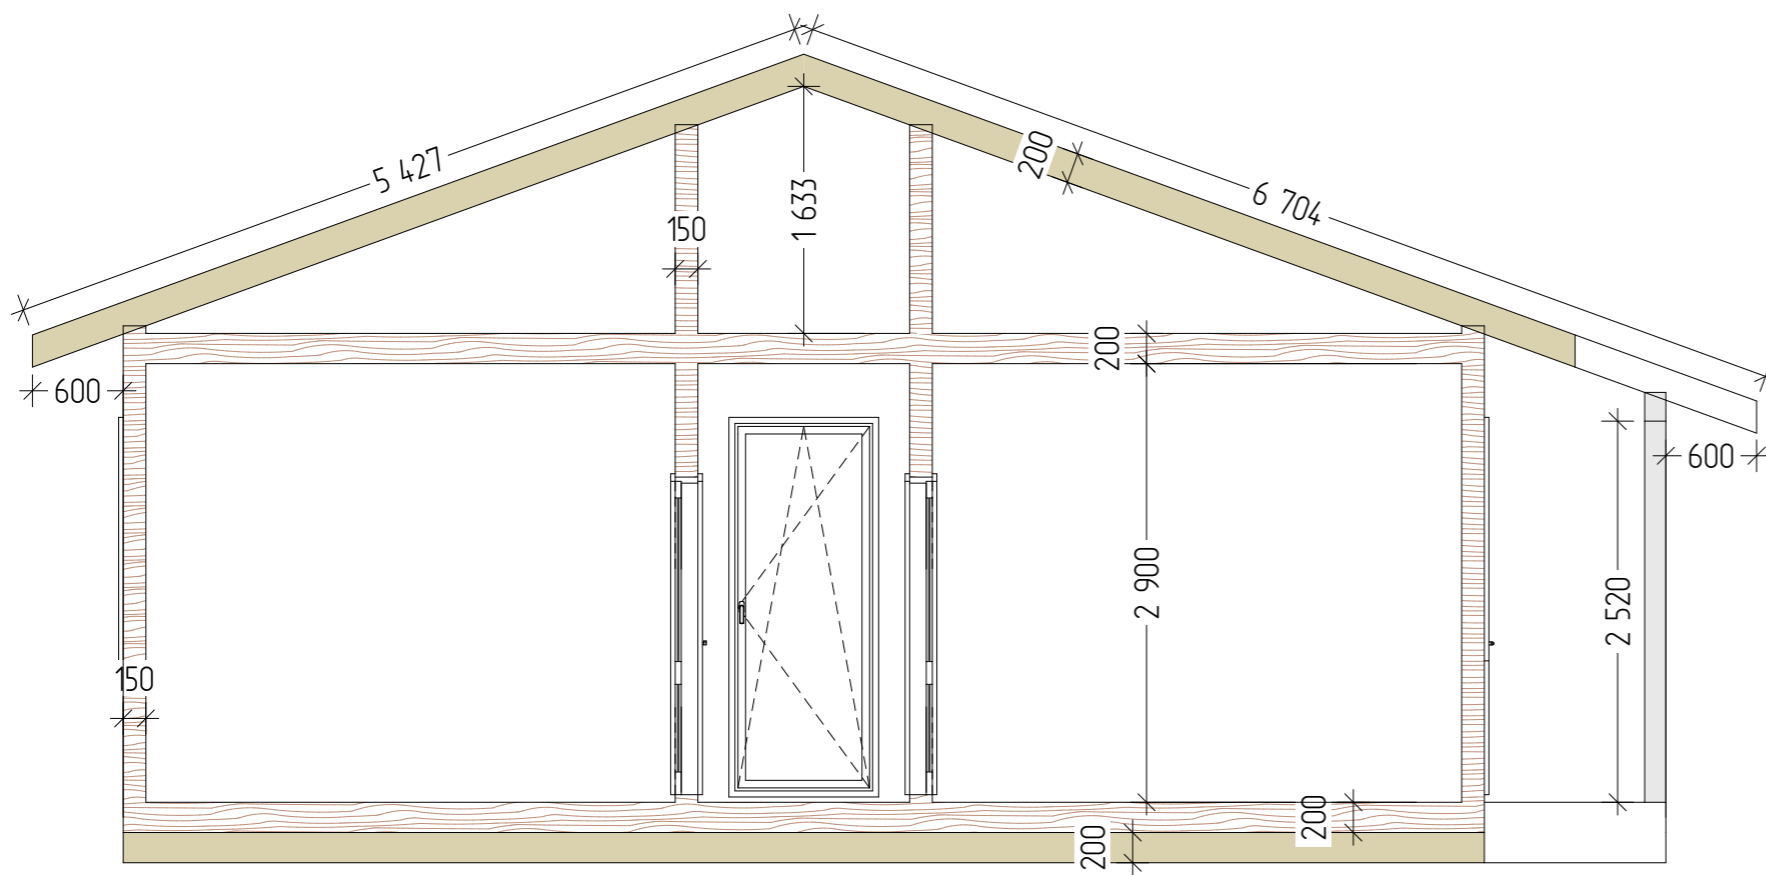

Разрез 1-1: помещения с потолком

1. Высоты указаны без учёта отделки.
2. Толщина стен и перекрытий указаны без учёта отделки:
 - обвязка - 200 мм;
 - цокольное перекрытие - 200 мм;
 - чердачное перекрытие - 200 мм;
 - стропильная конструкция - 200 мм;
 - наружные стены - 150 мм;
 - внутренние перегородки - 150 / 100 мм.

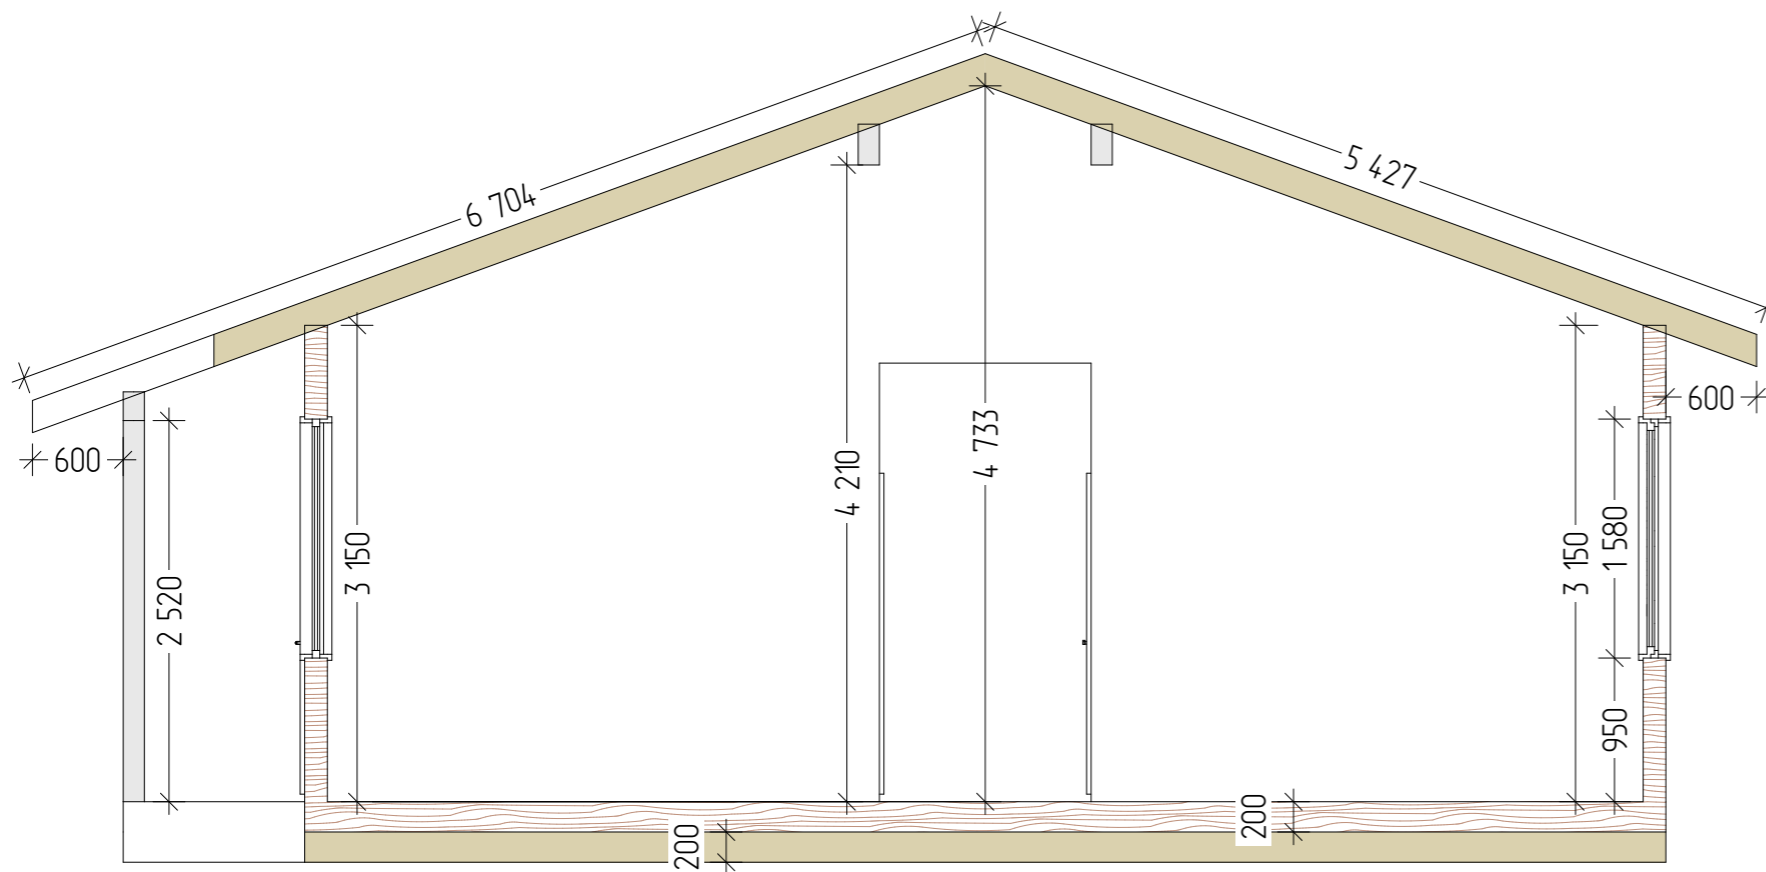

Разрез 2-2: помещение с вторым светом

Эскизный проект индивидуального жилого дома

Дом "Сертолово"

Стадия
АР





Лист
8

Листов
9




Разрезы

KronaVille.ru

Каталог Окон

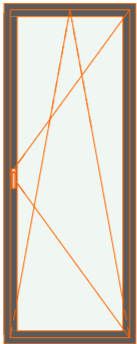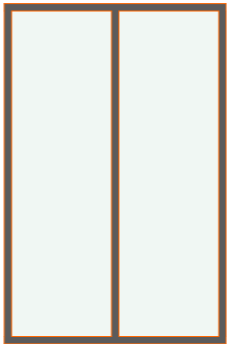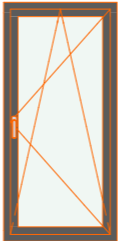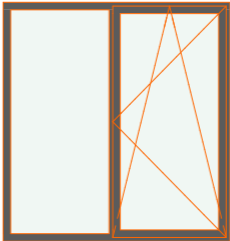Количество	1	2	4	5
Размер Ш x В	960×2 480	1 500×2 300	750×1 580	1 500×1 580
Вид со Стороны Открывания				

Каталог Дверей

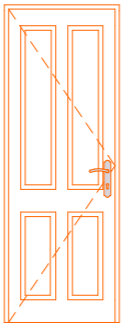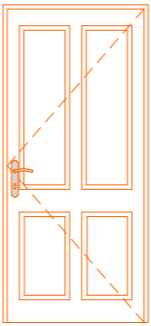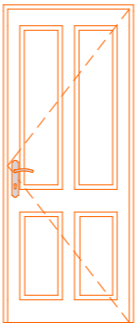Количество	1	2	5
Размер Ш x В	760×2 100	960×2 100	860×2 100
Вид со Стороны Открывания			

Эскизный проект индивидуального жилого дома

Дом "Сертолово"

Стадия
АР

Лист
9

Листов
9

Каталог окон и дверей

KronaVille.ru