



Дергачёв А.А.


## ПРОЕКТНАЯ ДОКУМЕНТАЦИЯ

#Год

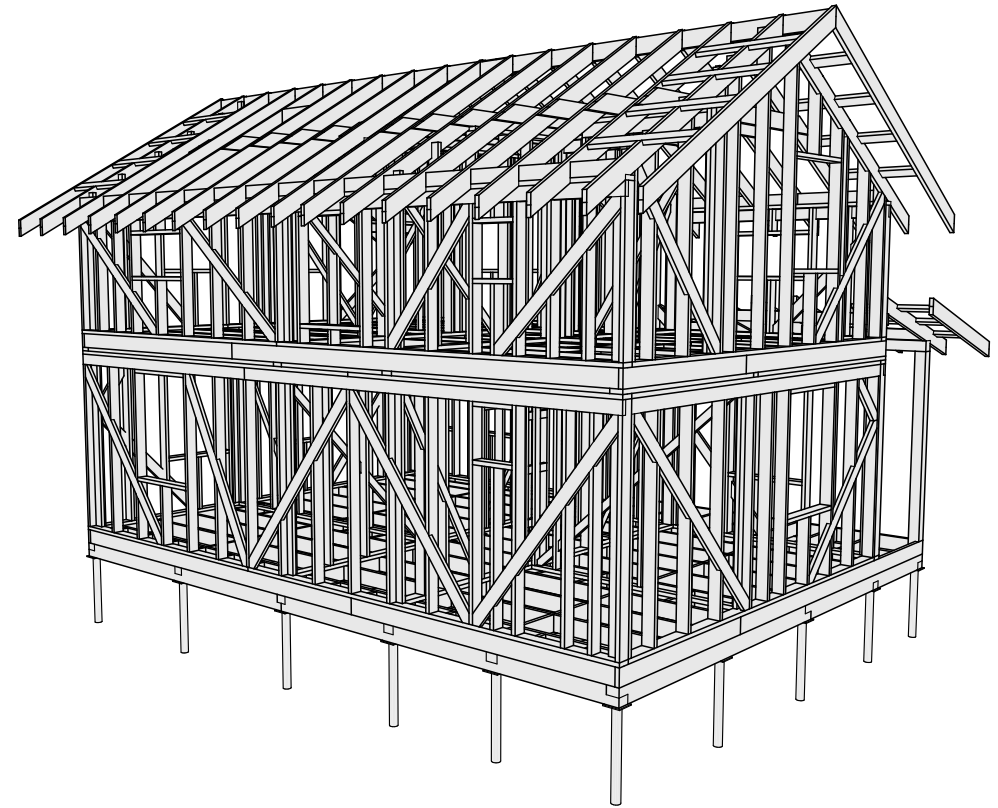

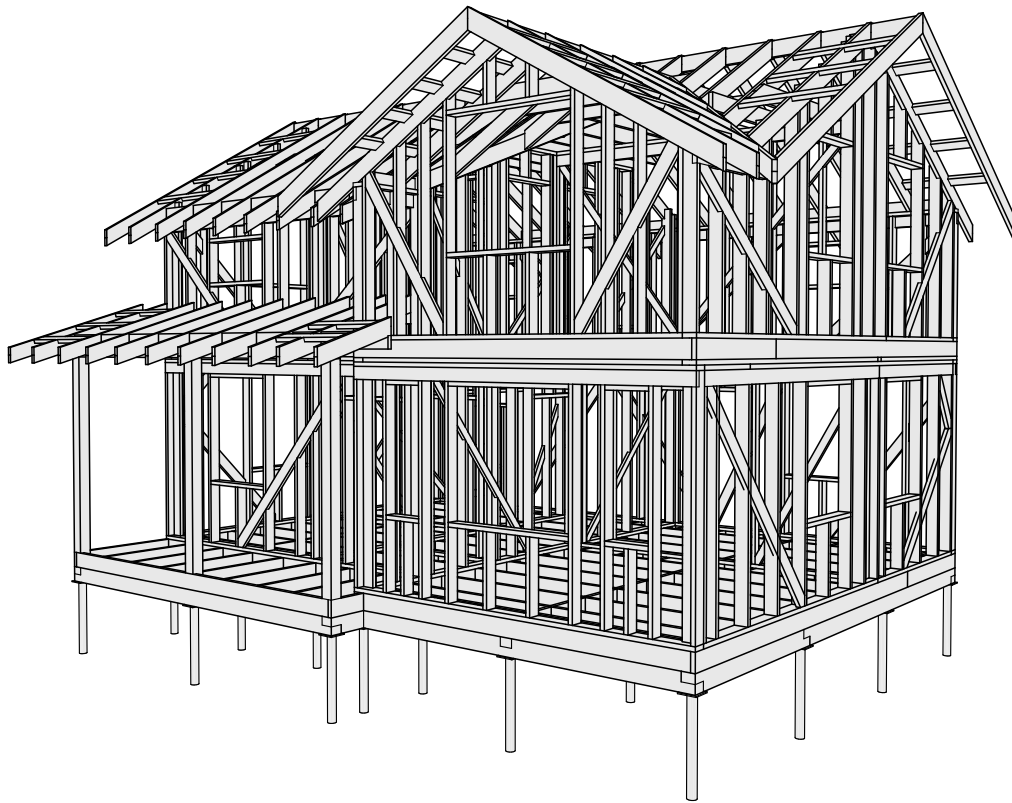


Изм.	Колуч.	Лист	№док.	Подп.	Дата	Проект				
						Индивидуальный жилой дом		Стадия	Лист	Листов
								КР	02	56
						Модель дома		Дергачёв А.А.		

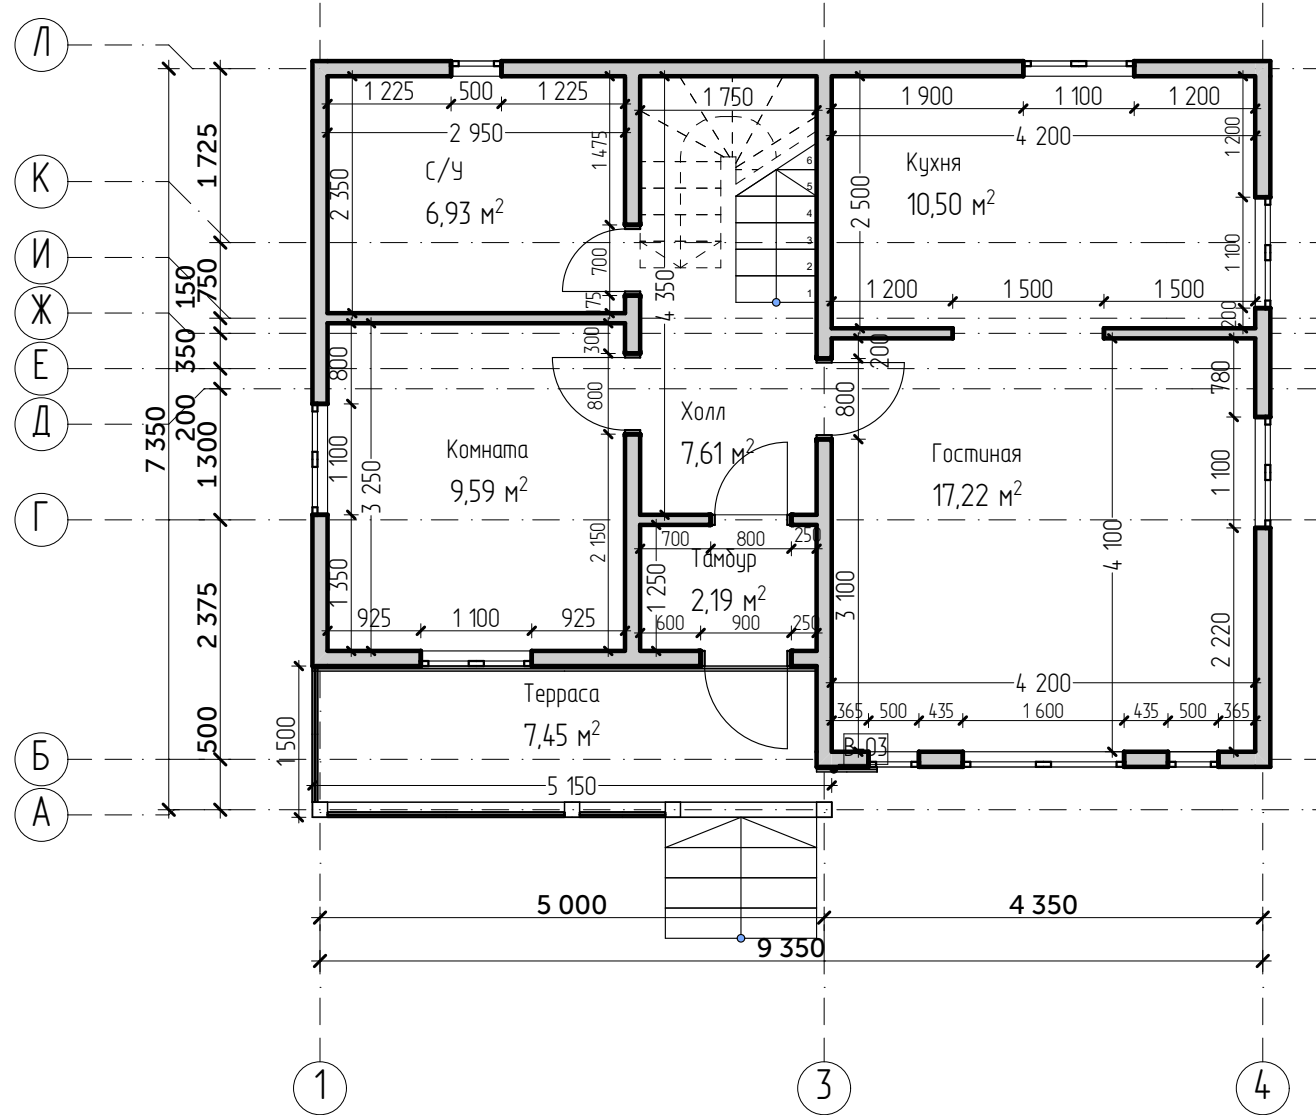

Экспликация помещений 2-й этаж		
Номер Помещения	Название Помещения	Площадь м2
10	Комната 1	10,05
11	Комната 2	12,81
12	Комната 3	14,91
13	С/У	6,35
14	Холл	4,29
15	Кладовая	2,19
		50,60 м²


						Проект		
Изм.	Колуч.	Лист	№ док.	Подп.	Дата			
						Индивидуальный жилой дом		
						КР	03	56
План 1 этаж						Дергачёв А.А.		

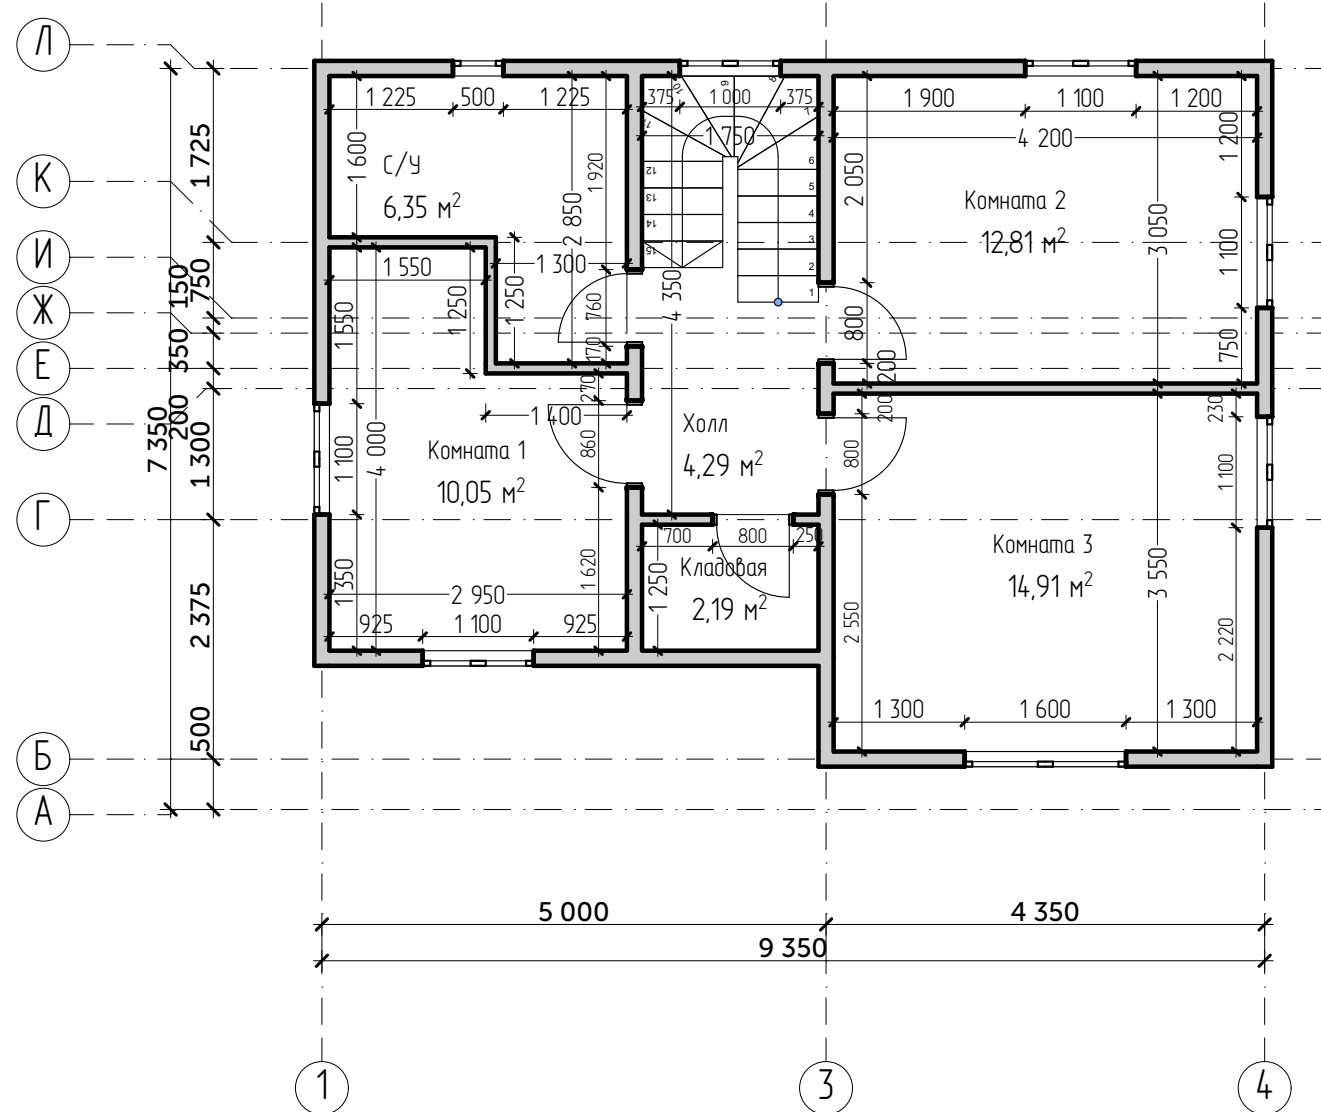


Экспликация помещений 2-й этаж		
Номер Помещения	Название Помещения	Площадь м2
10	Комната 1	10,05
11	Комната 2	12,81
12	Комната 3	14,91
13	с/у	6,35
14	Холл	4,29
15	Кладовая	2,19
		50,60 м²

						Проект			
Изм.	Колуч.	Лист	№ док.	Подп.	Дата	Индивидуальный жилой дом	Стадия	Лист	Листов
							КР	04	56
						План 2 этаж	Дергачёв А.А.		



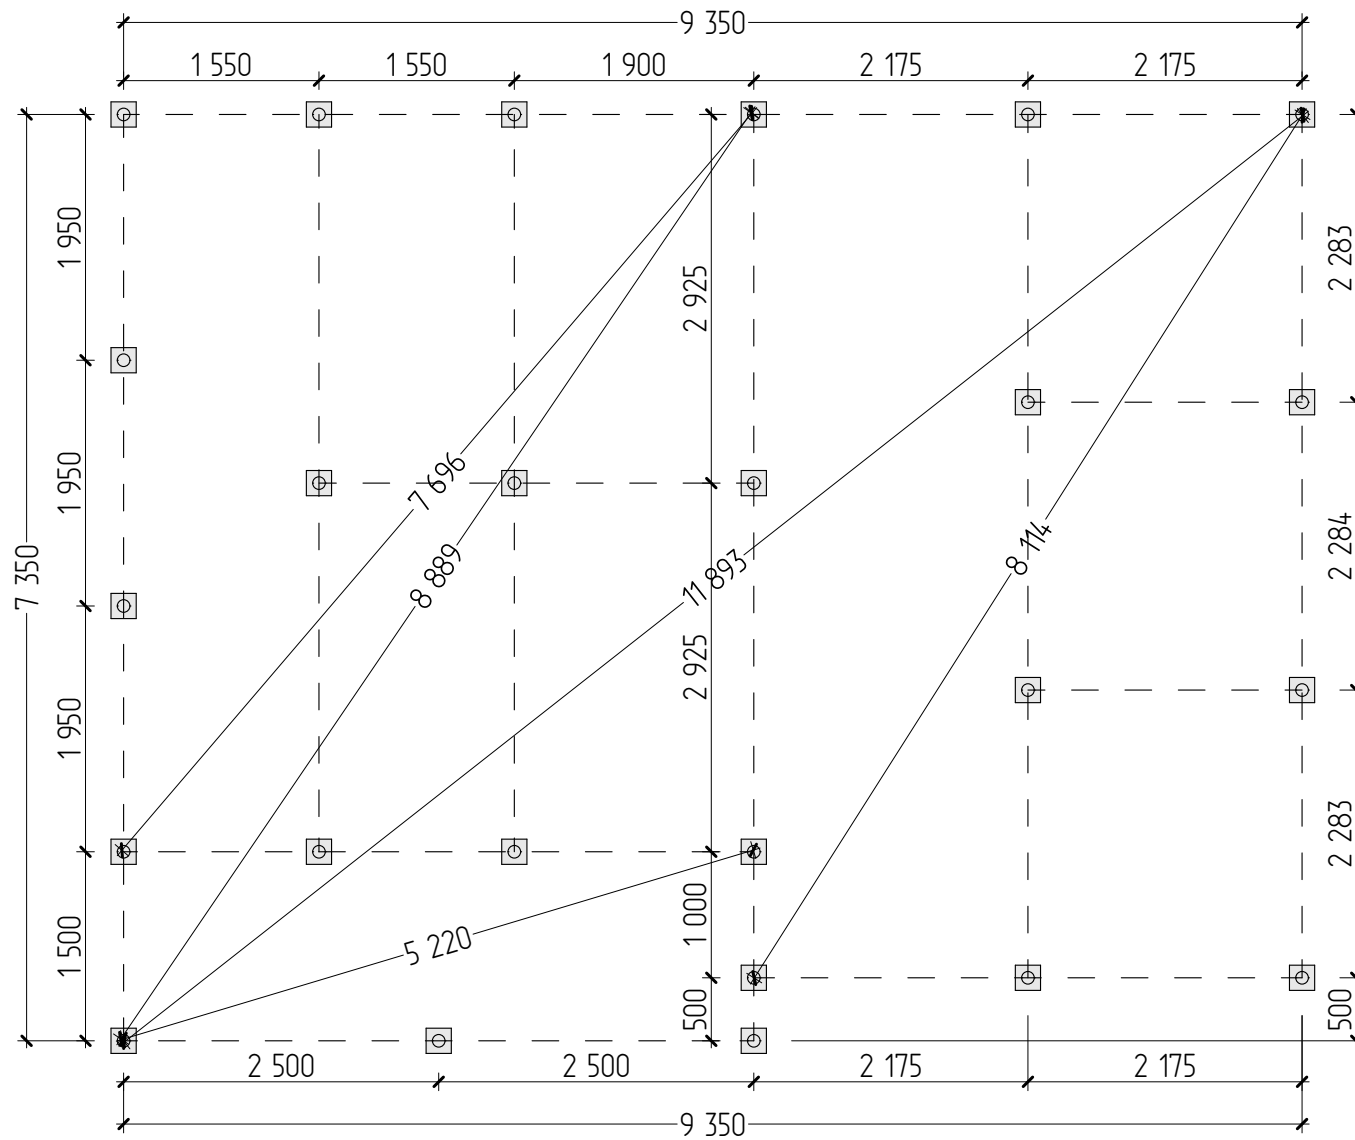


						Проект			
Изм.	Колуч.	Лист	№ док.	Подп.	Дата				
						Индивидуальный жилой дом	Стадия	Лист	Листов
							КР	06	56
						Свайное поле	Дергачёв А.А.		

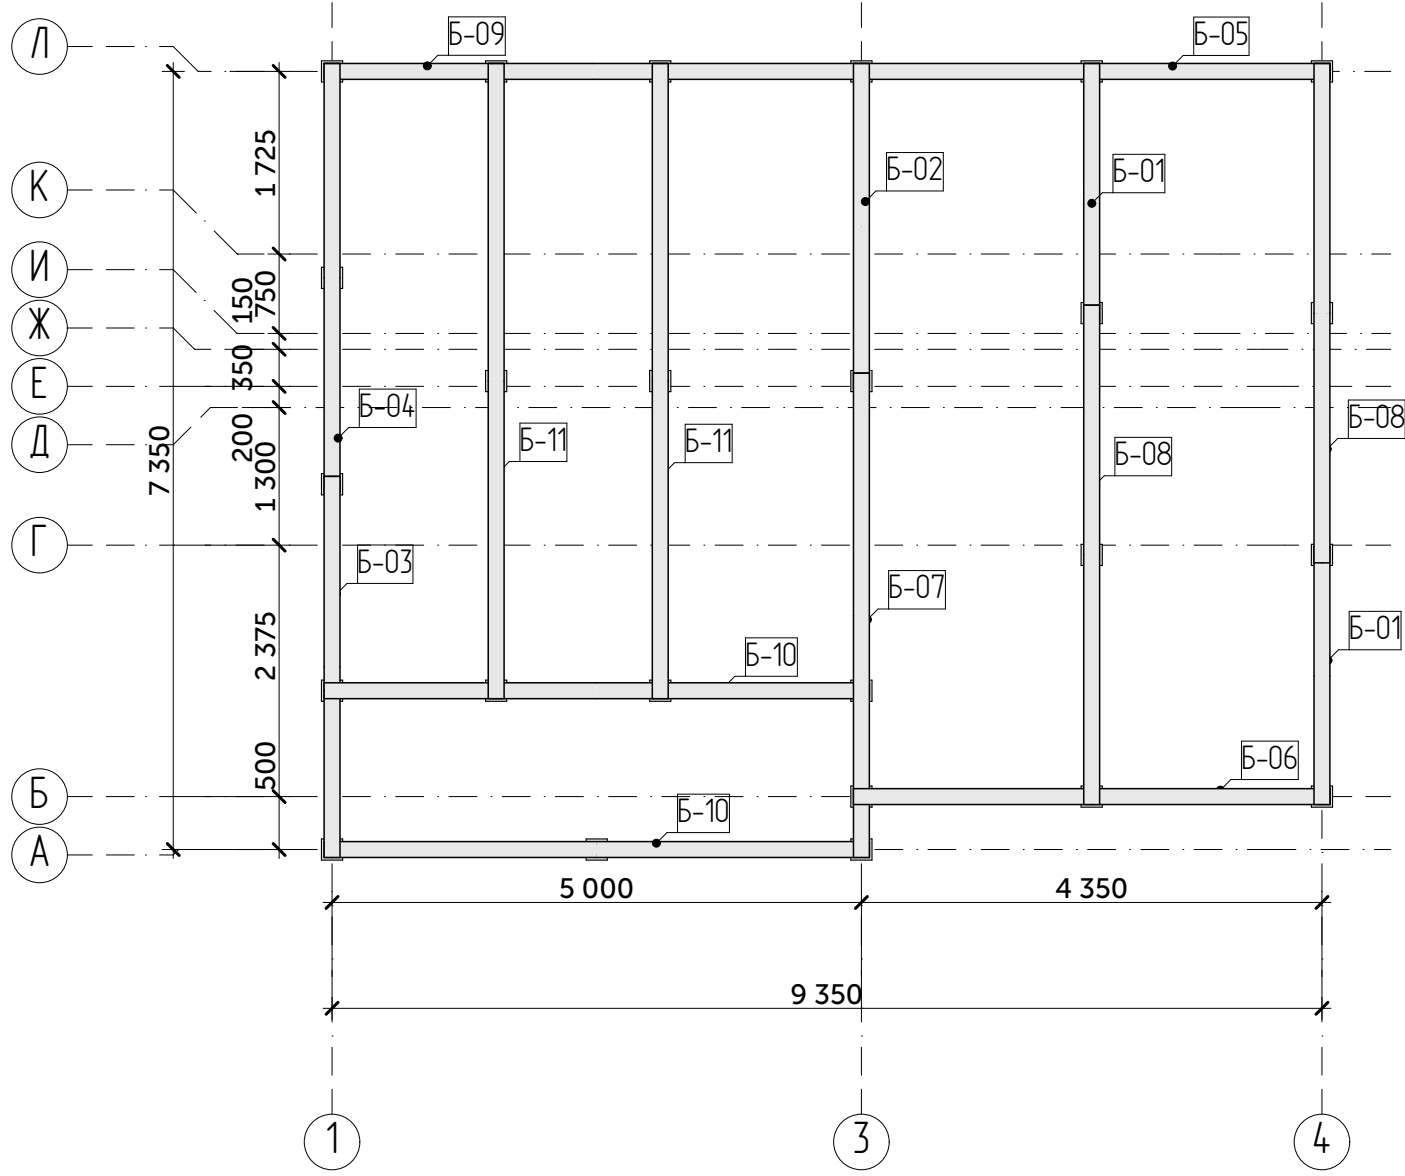


Спецификация элементов обвязки свай		
Позиция	Наименование	Кол-во
Б-01	Балка, Брус 150x200 мм; L=2,43 м	2
Б-02	Балка, Брус 150x200 мм; L=3,08 м	1
Б-03	Балка, Брус 150x200 мм; L=3,60 м	1
Б-04	Балка, Брус 150x200 мм; L=4,05 м	1
Б-05	Балка, Брус 150x200 мм; L=4,43 м	1
Б-06	Балка, Брус 150x200 мм; L=4,50 м	1
Б-07	Балка, Брус 150x200 мм; L=4,58 м	1
Б-08	Балка, Брус 150x200 мм; L=4,72 м	2
Б-09	Балка, Брус 150x200 мм; L=5,08 м	1
Б-10	Балка, Брус 150x200 мм; L=5,15 м	2
Б-11	Балка, Брус 150x200 мм; L=6,00 м	2
		15

						Проект			
Изм.	Колуч.	Лист	№ док.	Подп.	Дата				
						Индивидуальный жилой дом	Стадия	Лист	Листов
							КР	07	56
						Схема монтажа обвязки свай	Дергачёв А.А.		

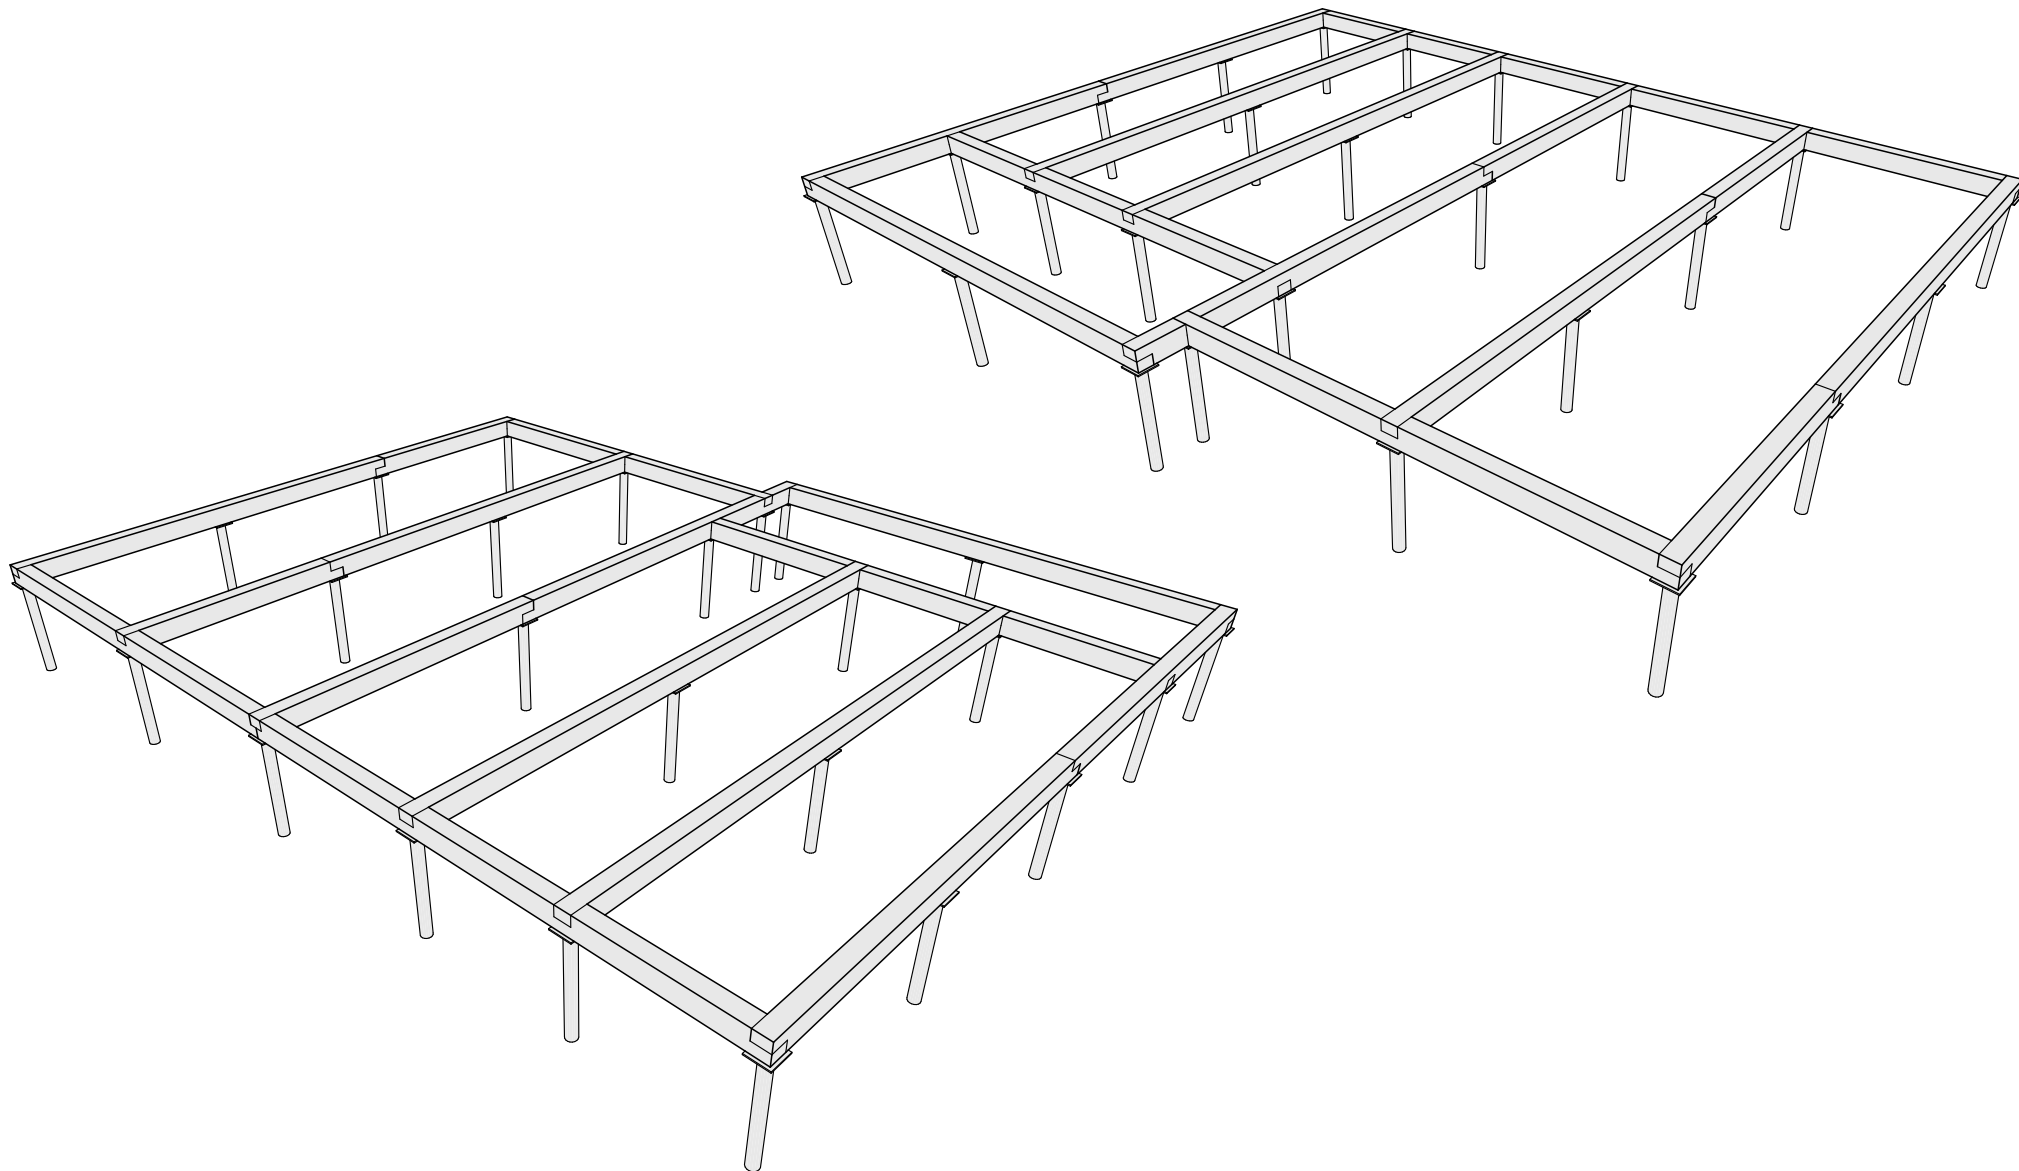


						Проект			
Изм.	Колуч.	Лист	№ док.	Подп.	Дата				
						Индивидуальный жилой дом	Стадия	Лист	Листов
							КР	08	56
						Модель обвязки	Дергачёв А.А.		

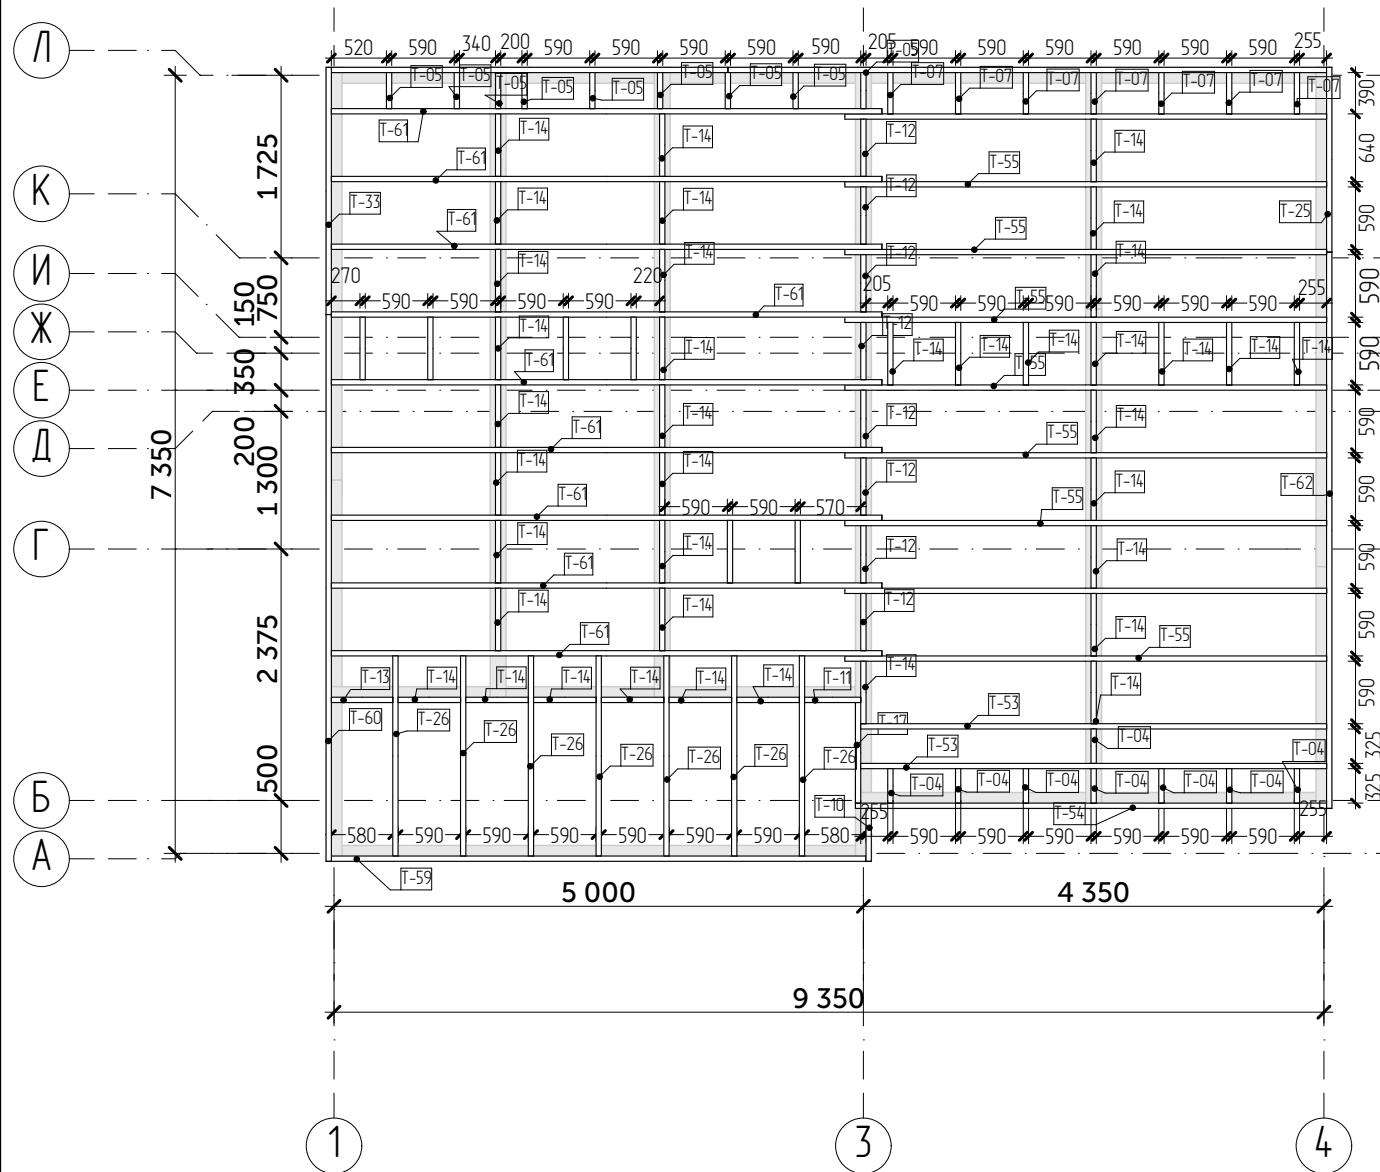


Спецификация элементов цокольного перекрытия		
Позиция	Наименование	Кол-во
T-04	Прогон, Доска 50x200 мм, L=0,33 м	8
T-05	Прогон, Доска 50x200 мм, L=0,34 м	9
T-07	Прогон, Доска 50x200 мм, L=0,39 м	7
T-10	Прогон, Доска 50x200 мм, L=0,50 м	1
T-11	Прогон, Доска 50x200 мм, L=0,53 м	1
T-12	Прогон, Доска 50x200 мм, L=0,54 м	8
T-13	Прогон, Доска 50x200 мм, L=0,58 м	1
T-14	Прогон, Доска 50x200 мм, L=0,59 м	44
T-17	Прогон, Доска 50x200 мм, L=0,95 м	1
T-25	Прогон, Доска 50x200 мм, L=1,75 м	1
T-26	Прогон, Доска 50x200 мм, L=1,89 м	7
T-33	Прогон, Доска 50x200 мм, L=2,34 м	1
T-47	Прогон, Доска 50x200 мм, L=3,75 м	1
T-53	Прогон, Доска 50x200 мм, L=4,40 м	2
T-54	Прогон, Доска 50x200 мм, L=4,45 м	1
T-55	Прогон, Доска 50x200 мм, L=4,55 м	9
T-59	Прогон, Доска 50x200 мм, L=5,05 м	1
T-60	Прогон, Доска 50x200 мм, L=5,17 м	1
T-61	Прогон, Доска 50x200 мм, L=5,20 м	9
T-62	Прогон, Доска 50x200 мм, L=5,26 м	1
T-65	Прогон, Доска 50x200 мм, L=5,66 м	1
		115


						Проект		
Изм.	Колуч.	Лист	№ док.	Подп.	Дата			
						Индивидуальный жилой дом		
						Стадия	Лист	Листов
						КР	09	56
						Дергачёв А.А.		

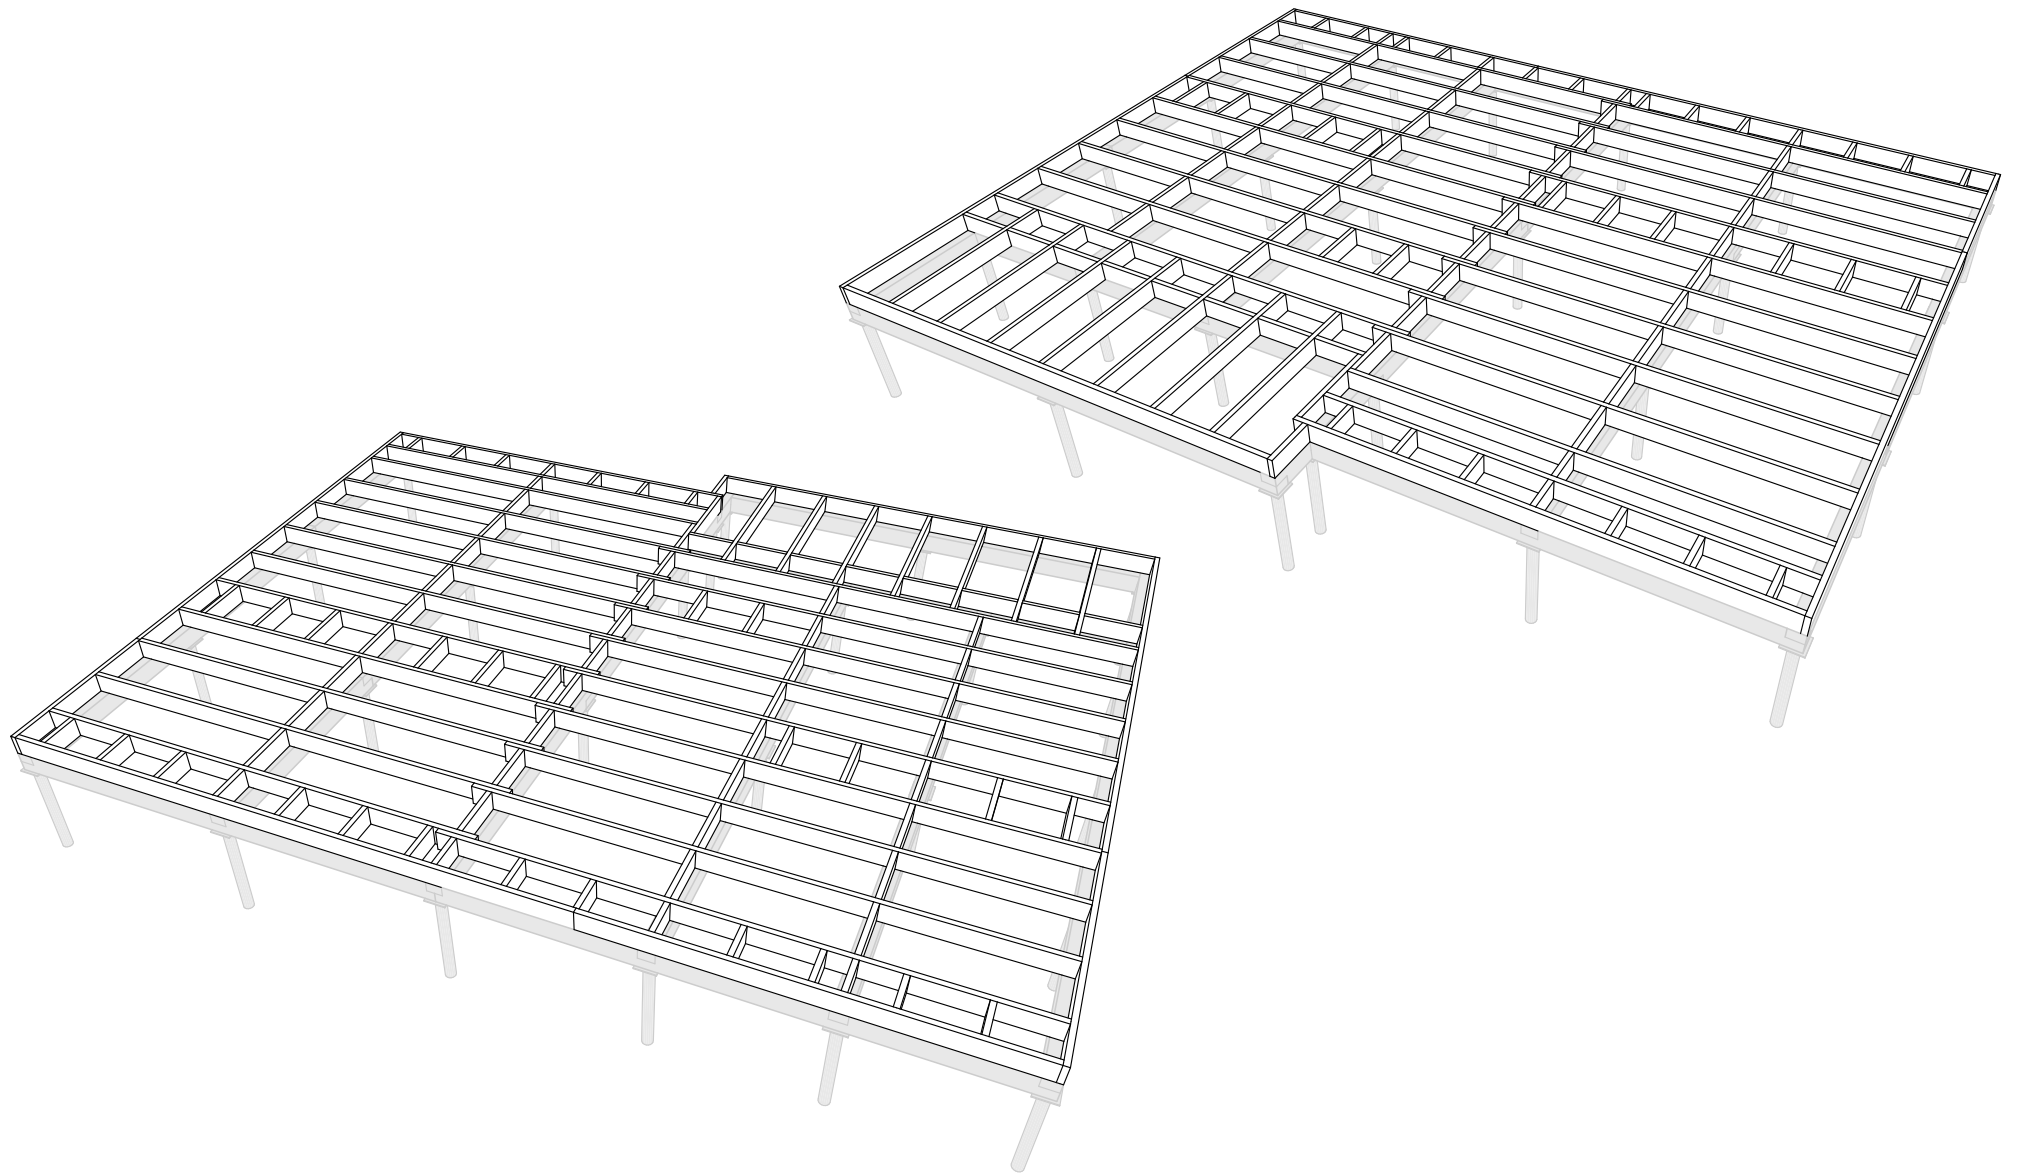

						Проект				
Изм.	Колуч.	Лист	№ док.	Подп.	Дата					
						Индивидуальный жилой дом		Стадия	Лист	Листов
								КР	10	56
						Модель цокольного перекрытия		Дергачёв А.А.		

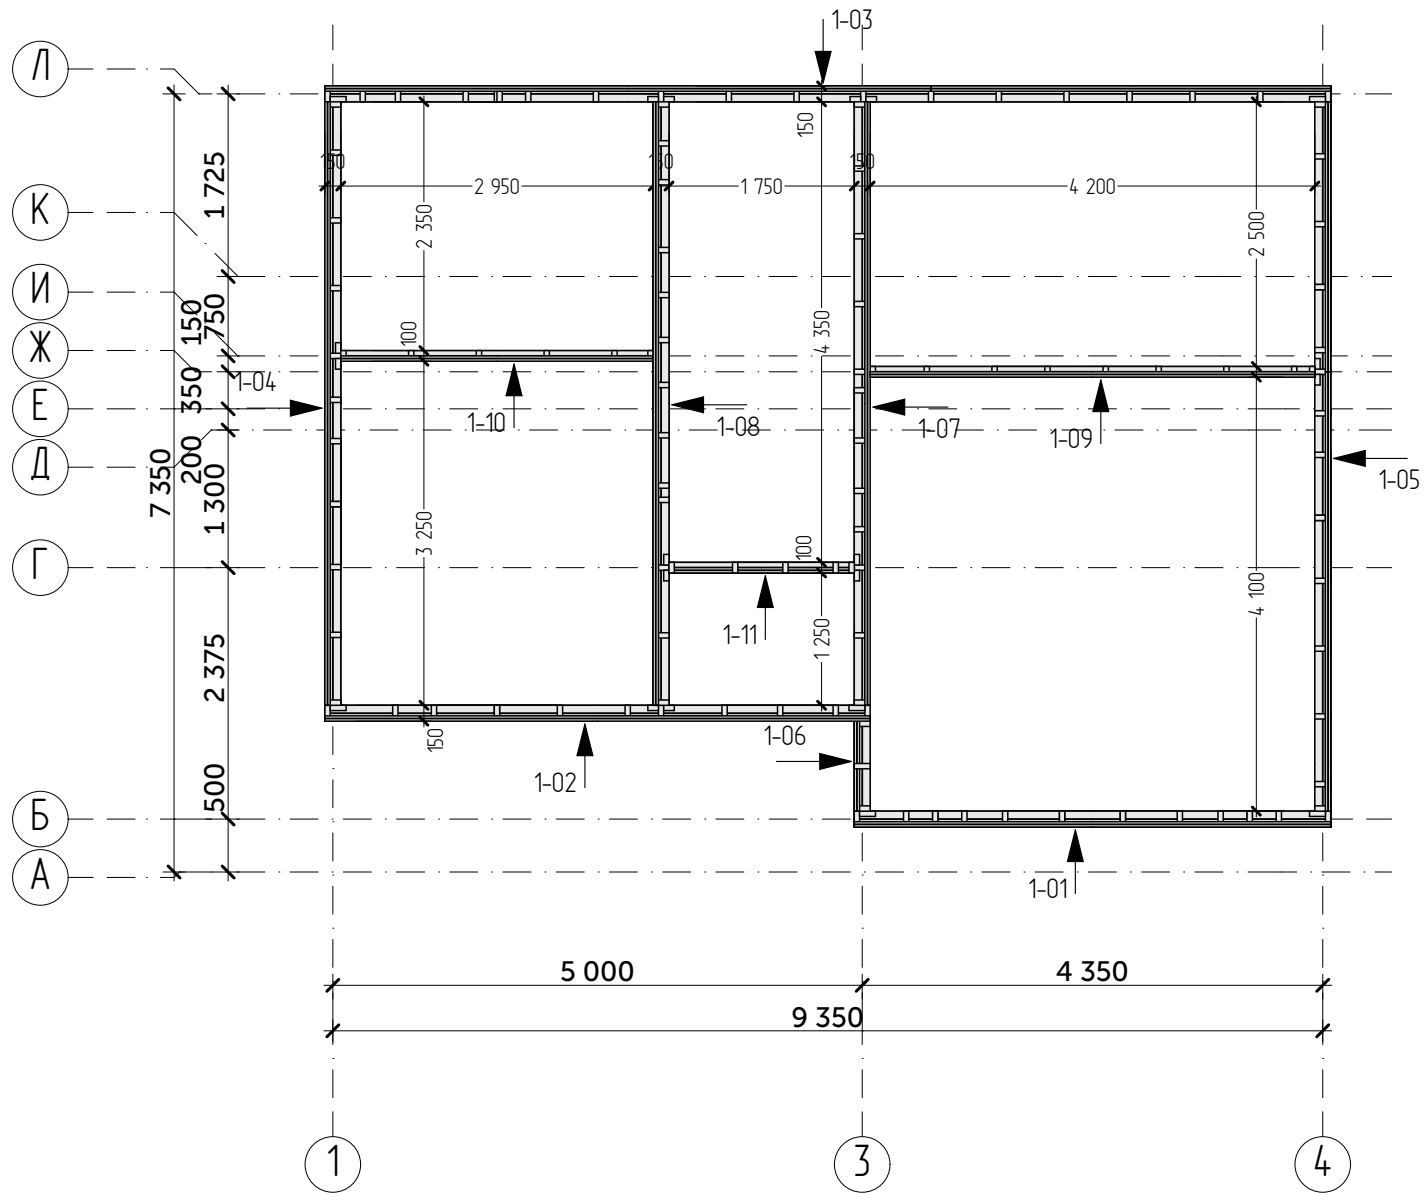




						Проект		
Изм.	Колуч.	Лист	№ док.	Подп.	Дата			
						Индивидуальный жилой дом		
						КР	11	56
						Дергачёв А.А.		
						Схема монтажа стен 1-го этажа		

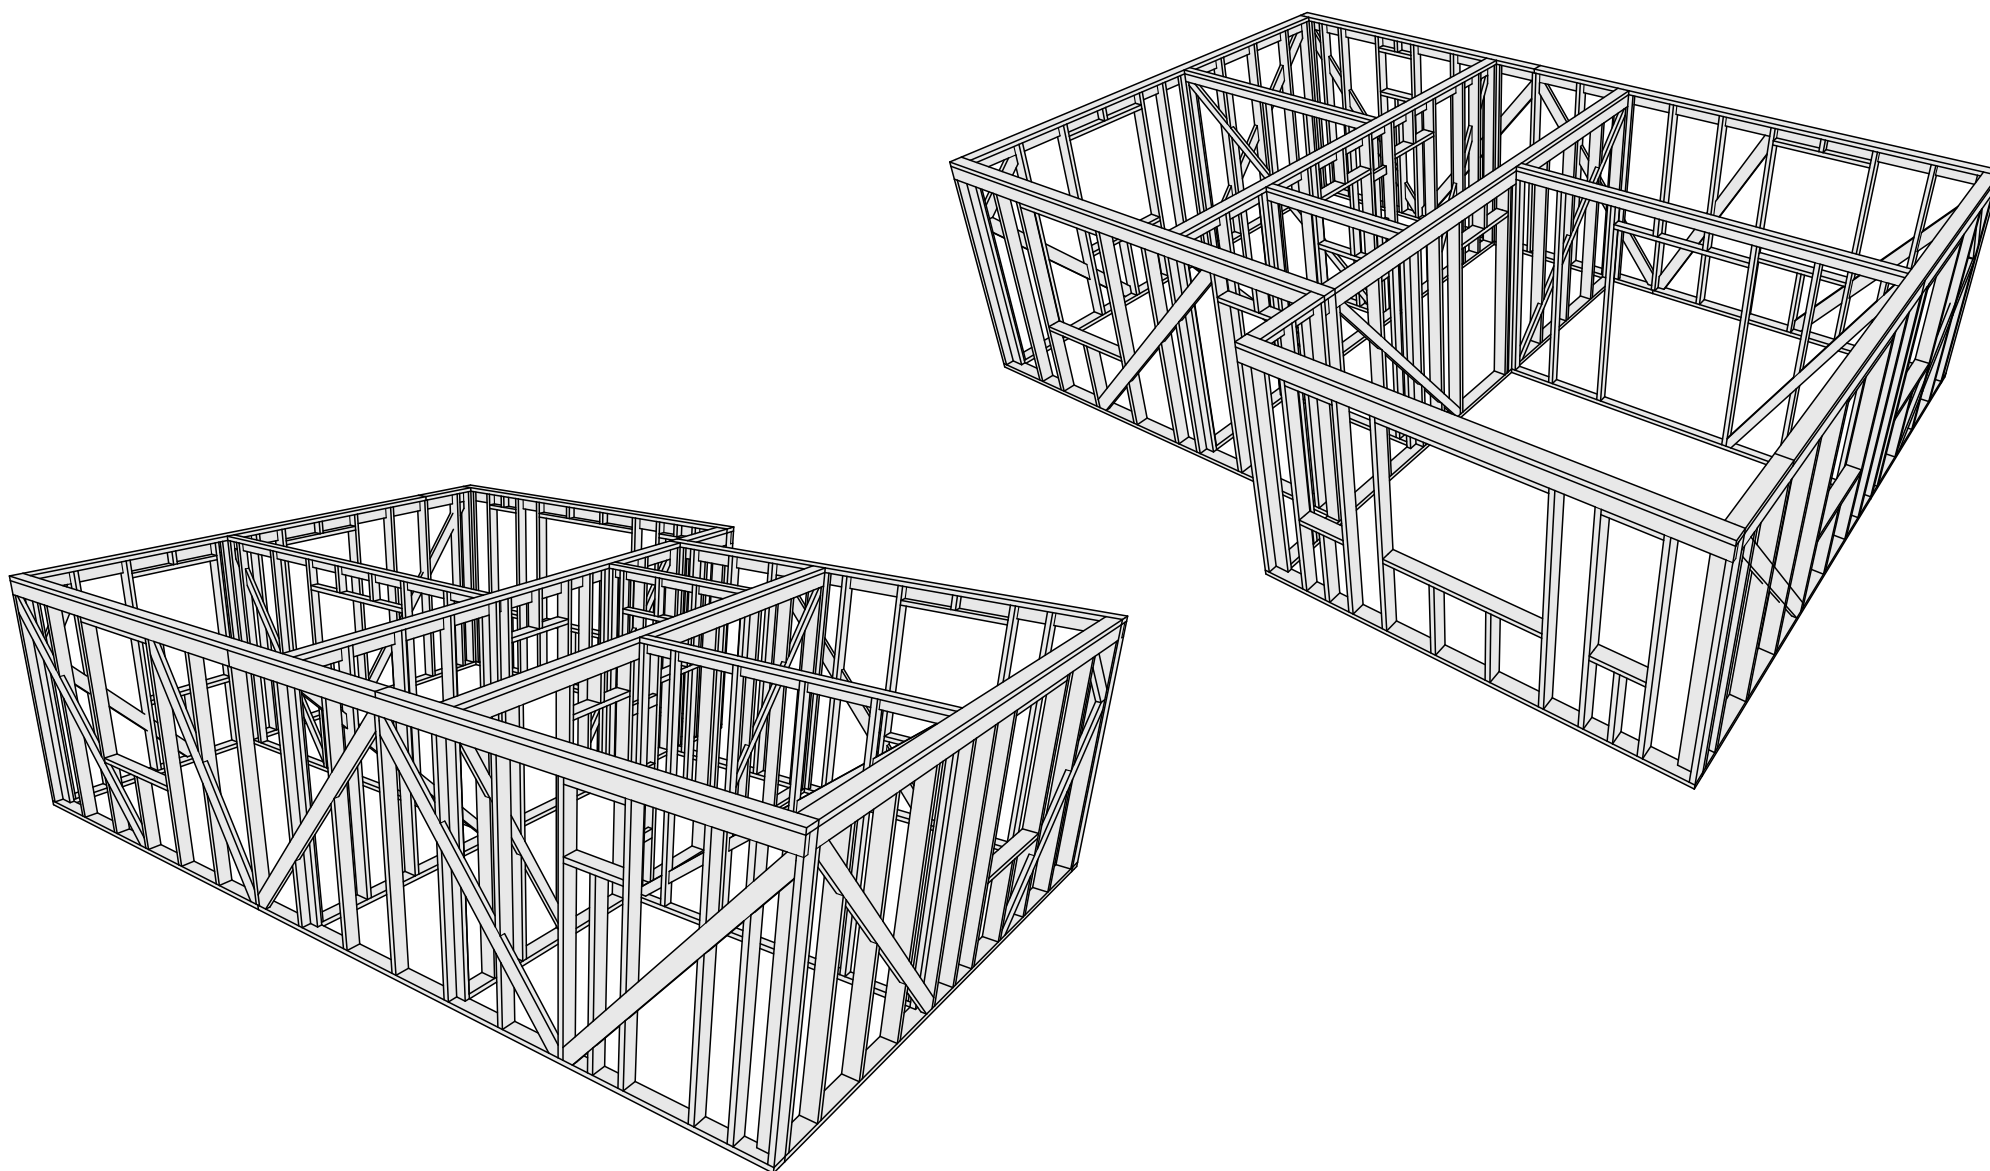

						Проект		
Изм.	Колуч.	Лист	№ док.	Подп.	Дата	Индивидуальный жилой дом		
						КР	12	56
						Модель стен 1-го этажа		Дергачёв А.А.




Спецификация элементов каркаса стены

Позиция	Наименование	Кол-во
---------	--------------	--------

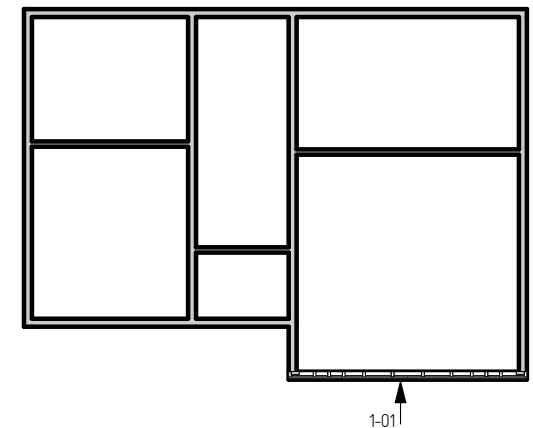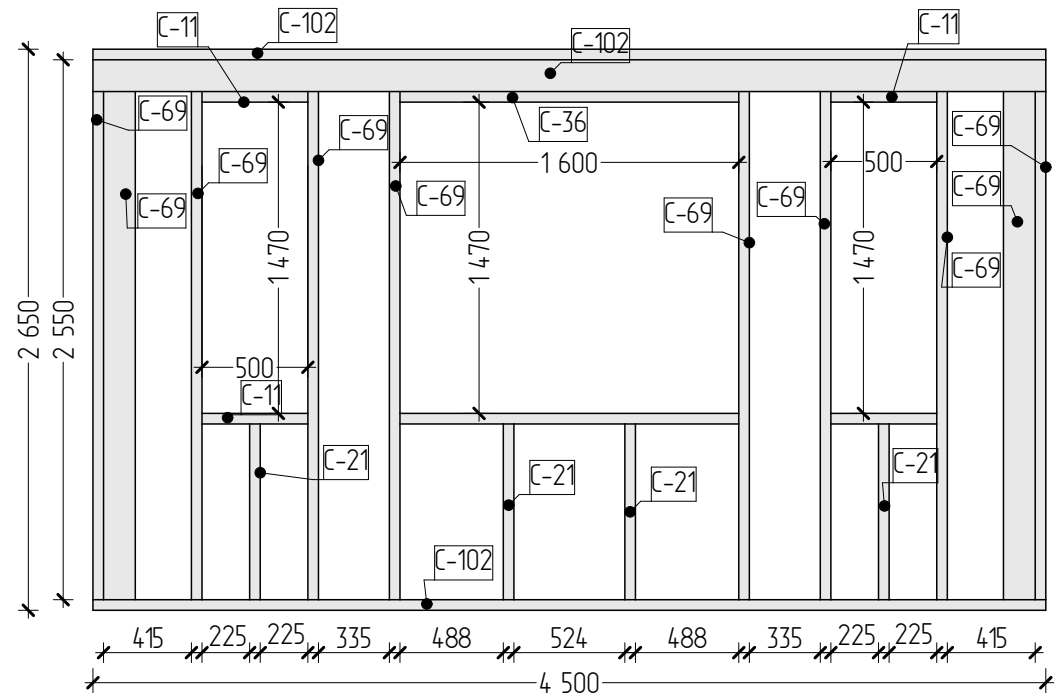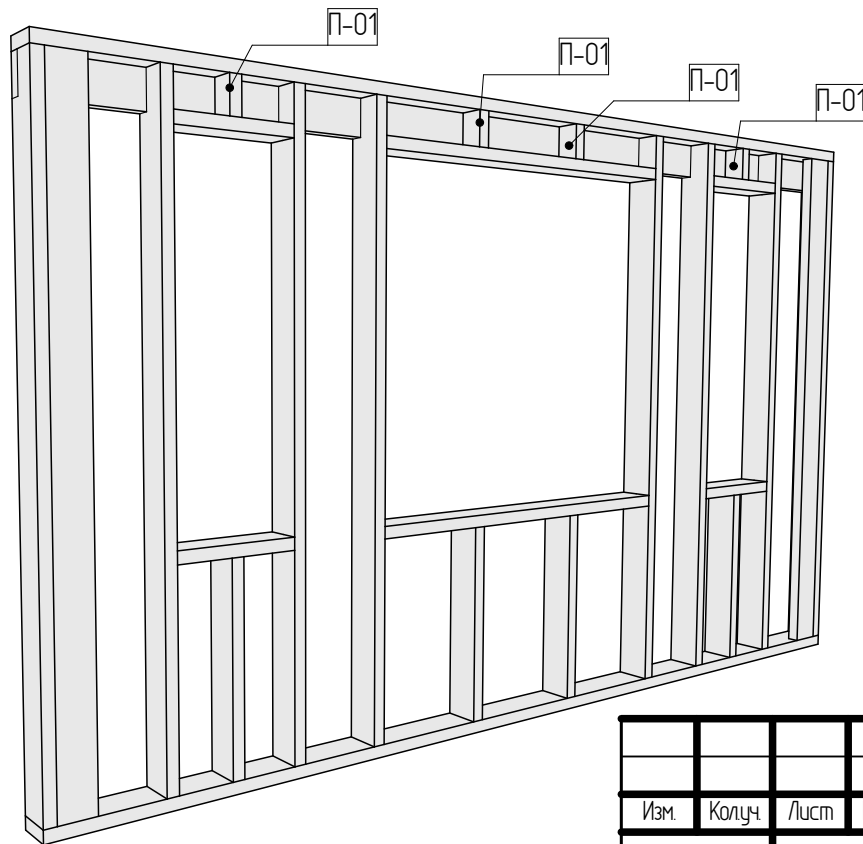

Изм.	Колуч.	Лист	№док.	Подп.	Дата	Проект		
						Индивидуальный жилой дом		
						Стадия	Лист	Листов
						КР	13	56
						Дергачёв А.А.		
						Схема сборки стен 1.01		




Спецификация элементов каркаса стены		
Позиция	Наименование	Кол-во

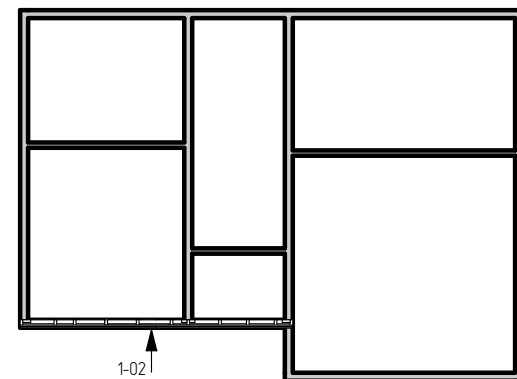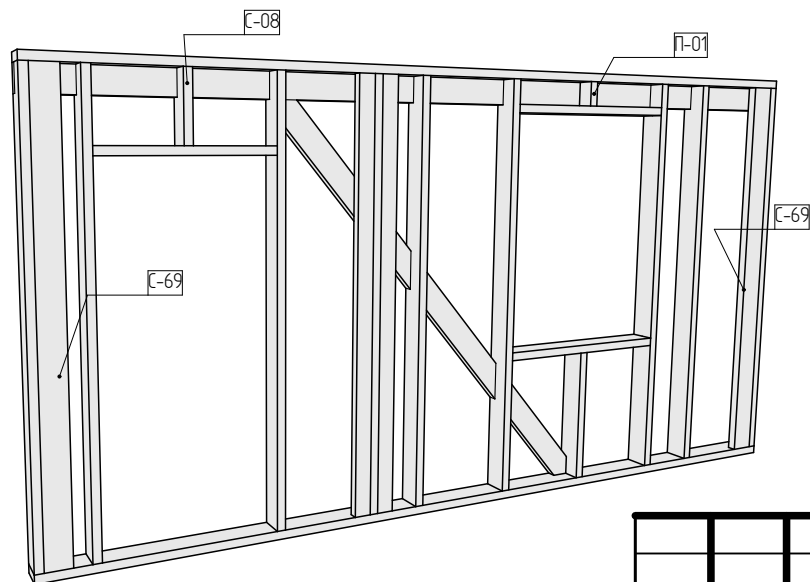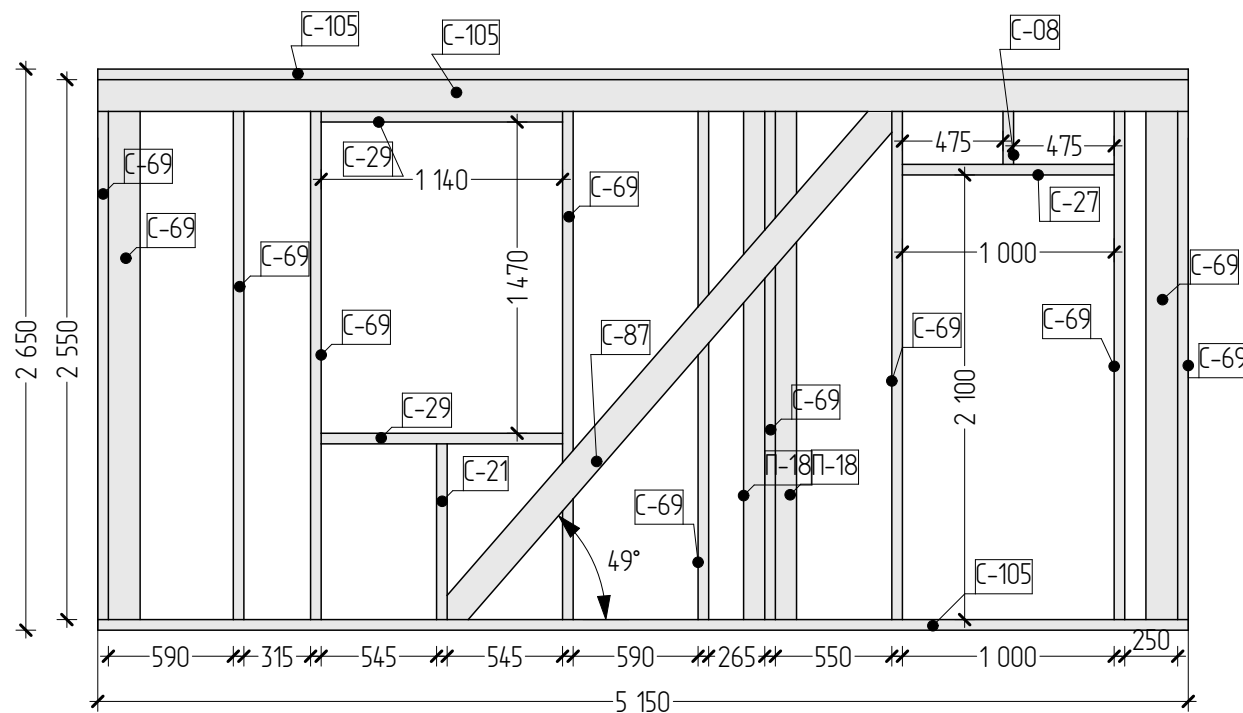

						Проект		
Изм.	Колуч.	Лист	№ док.	Подп.	Дата			
						Индивидуальный жилой дом		
						Стадия	Лист	Листов
						КР	14	56
						Дергачёв А.А.		
						Схема сборки стен 102		






Спецификация элементов каркаса стены		
Позиция	Наименование	Кол-во

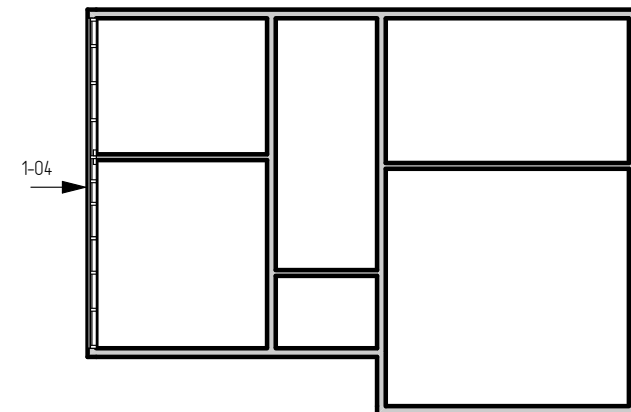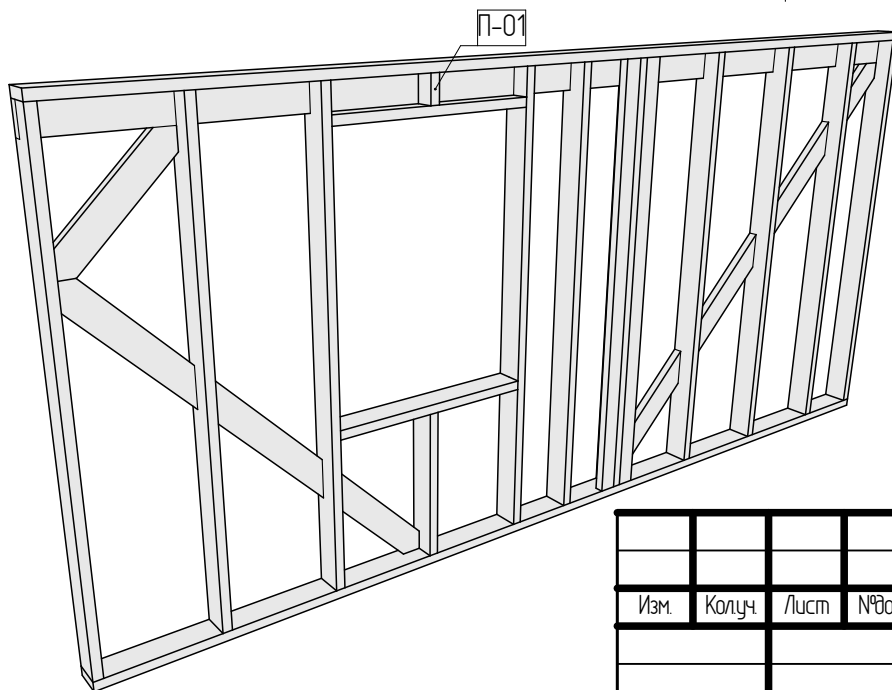
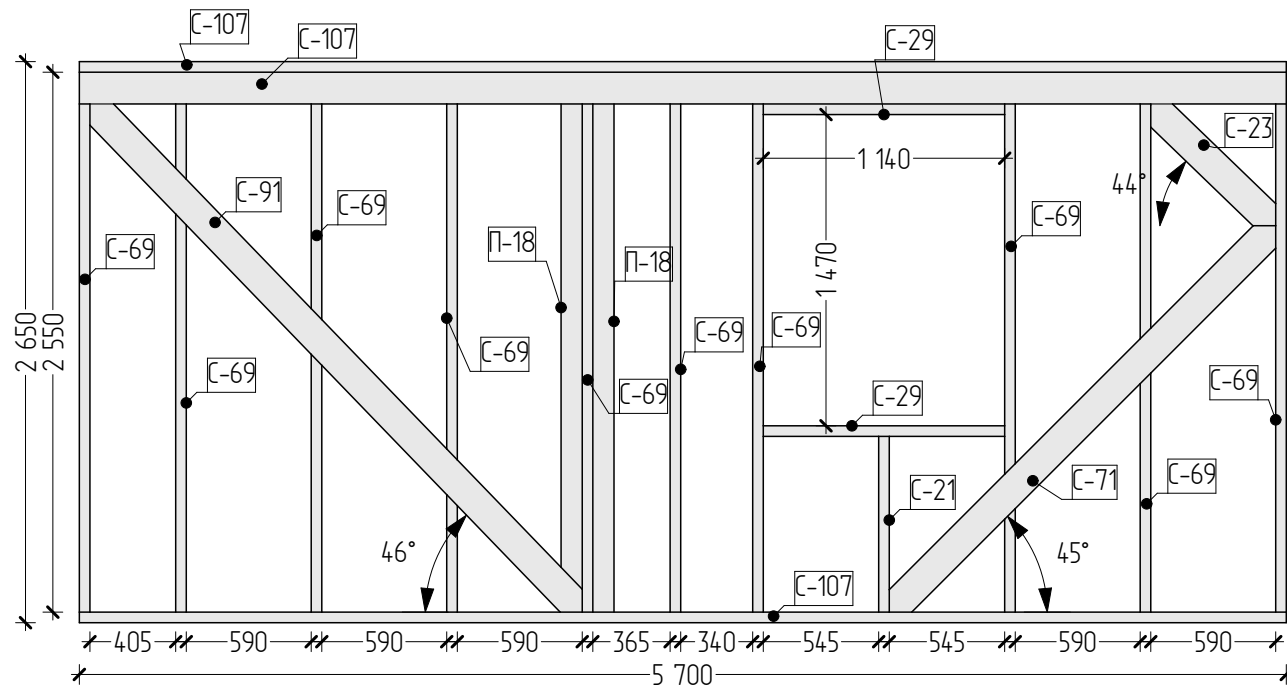


Изм.	Колуч.	Лист	№ док.	Подп.	Дата	Проект			
						Индивидуальный жилой дом	Стадия	Лист	Листов
							КР	16	56
						Схема сборки стен 104	Дергачёв А.А.		

Спецификация элементов каркаса стены		
Позиция	Наименование	Кол-во

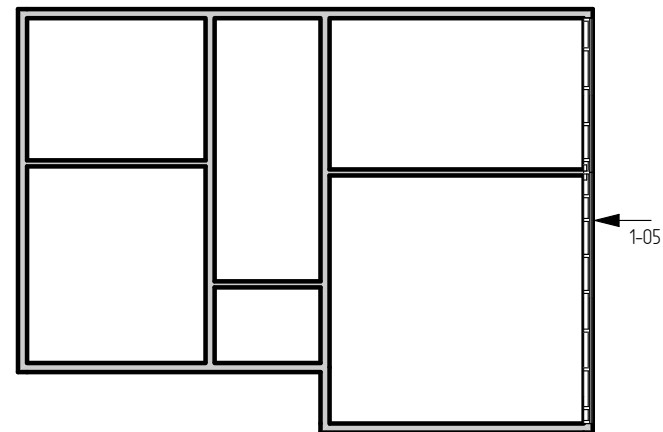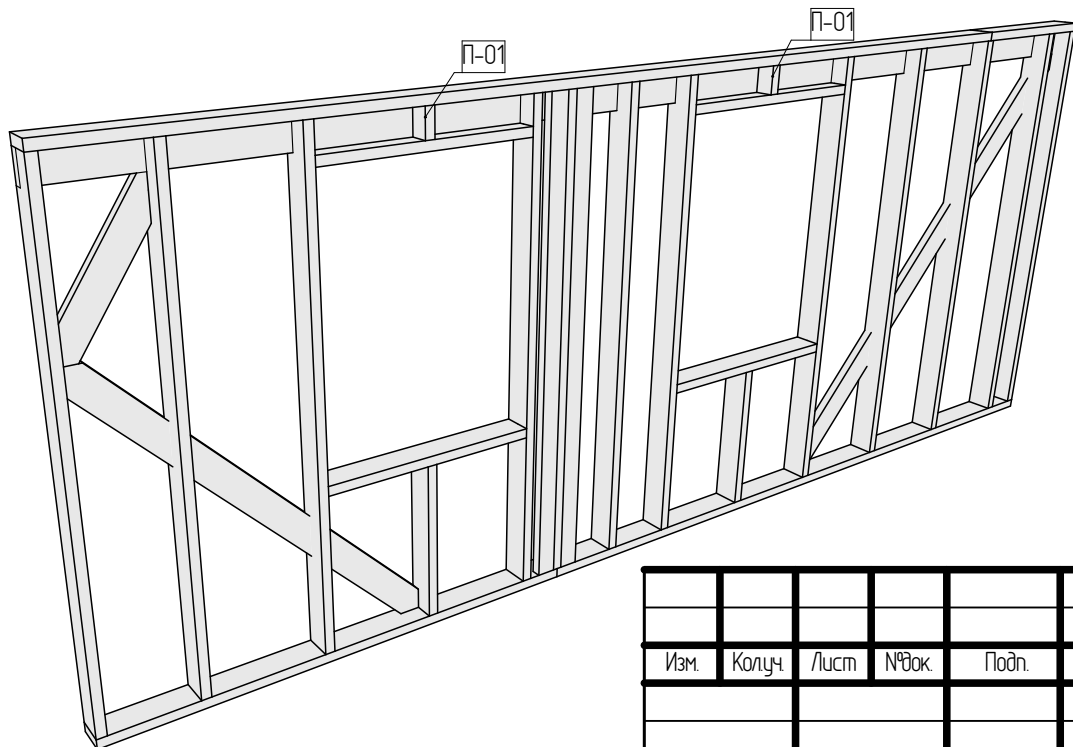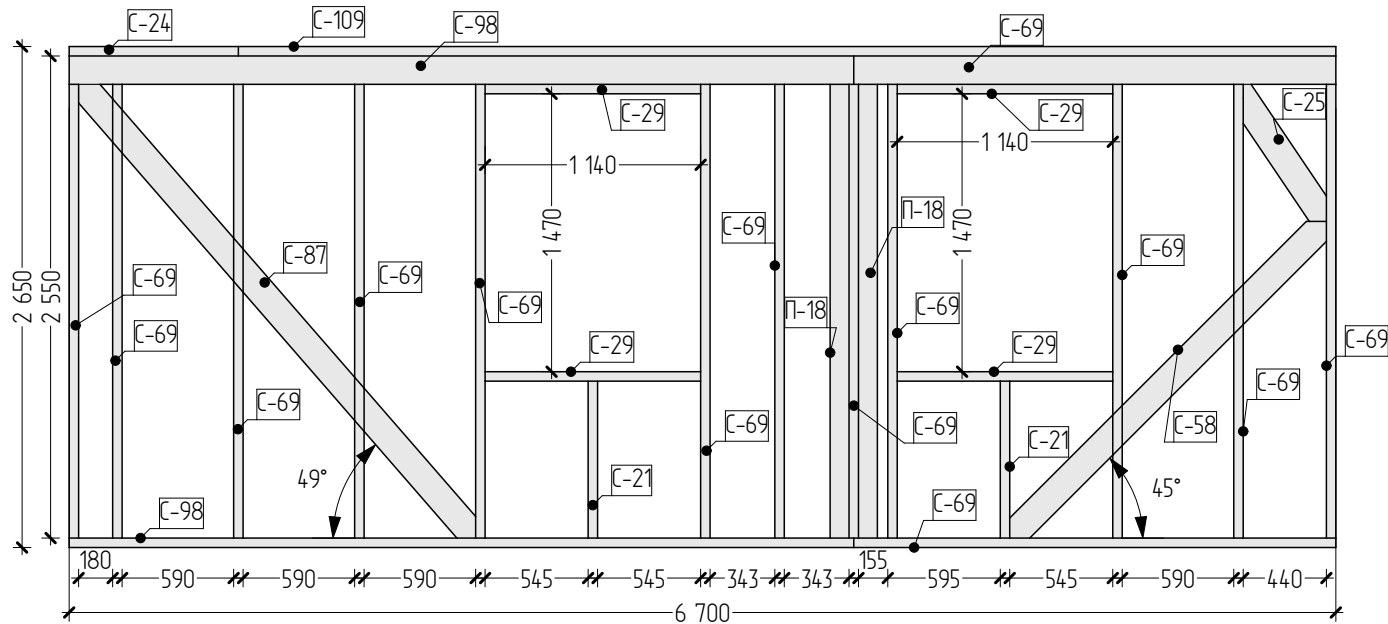


Изм.	Колуч.	Лист	№ док.	Подп.	Дата	Проект			
						Индивидуальный жилой дом	Стадия	Лист	Листов
							КР	17	56
						Схема сборки стен 105	Дергачёв А.А.		

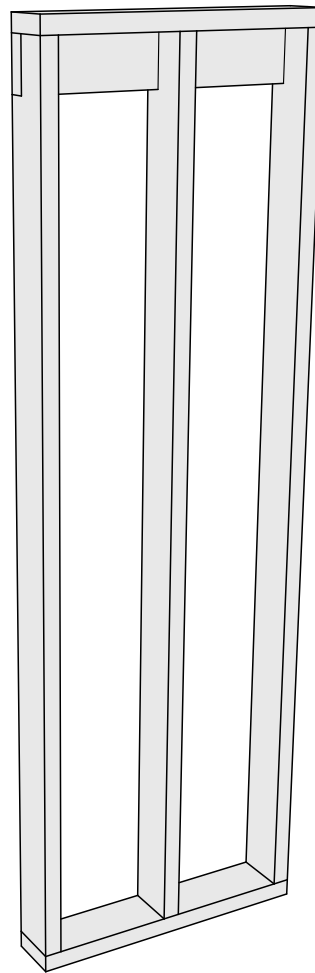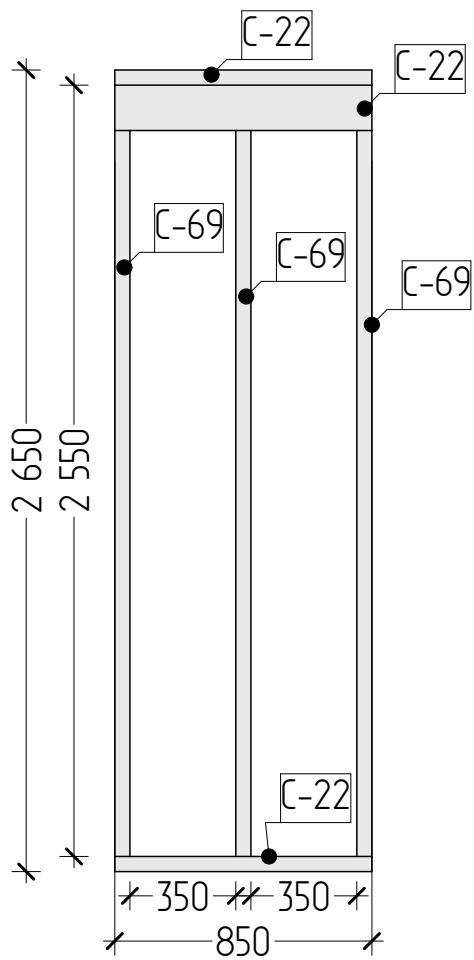


Спецификация элементов каркаса стены



Позиция	Наименование	Кол-во
---------	--------------	--------

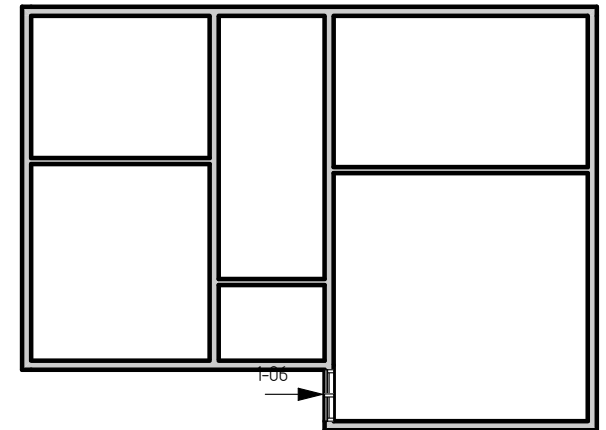

						Проект				
Изм.	Колуч.	Лист	№ док.	Подп.	Дата					
						Индивидуальный жилой дом		Стадия	Лист	Листов
								КР	18	56
						Схема сборки стен 106		Дергачёв А.А.		

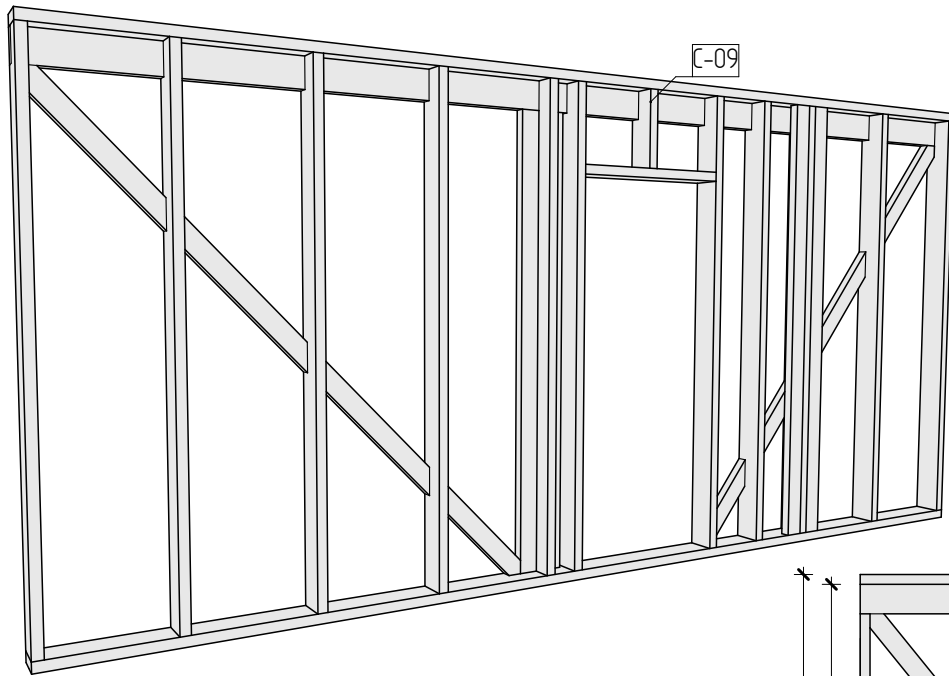




Спецификация элементов каркаса стены		
Позиция	Наименование	Кол-во

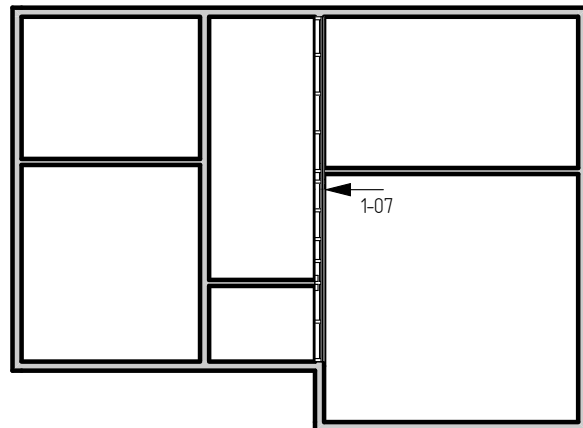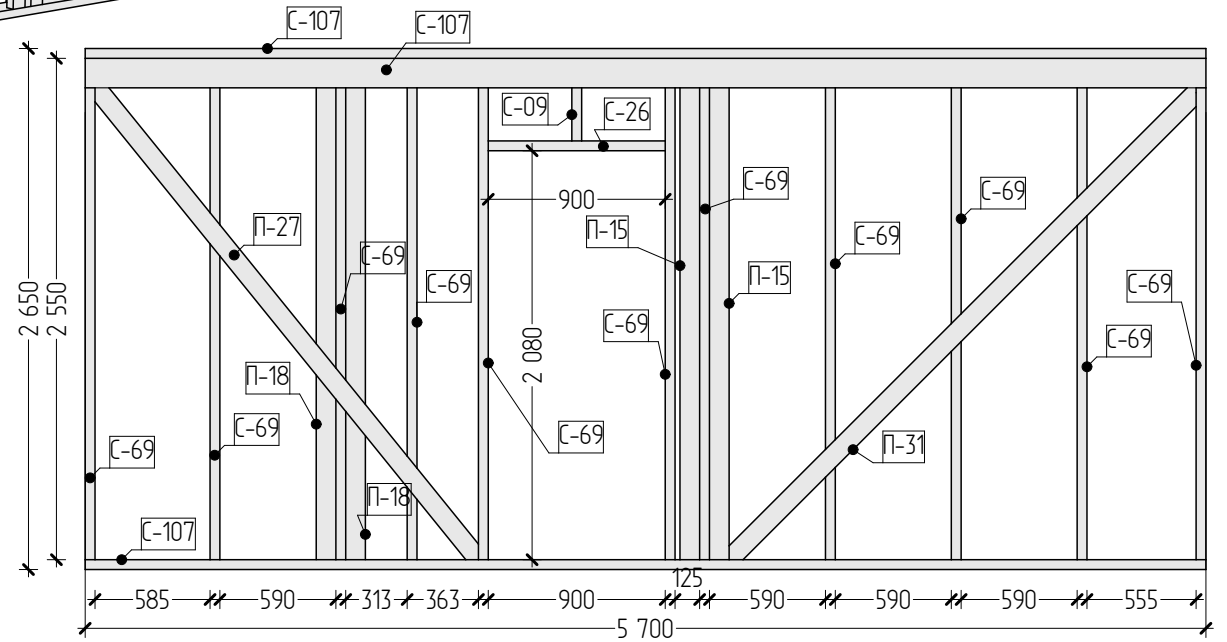


						Проект		
Изм.	Колуч.	Лист	№ док.	Подп.	Дата	Стадия	Лист	Листов
						Индивидуальный жилой дом	КР	19 / 56
						Схема сборки стен 107	Дергачёв А.А.	

Спецификация элементов каркаса стены



Позиция	Наименование	Кол-во
---------	--------------	--------

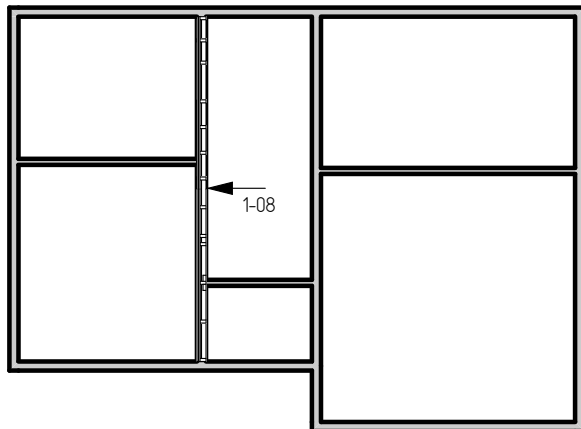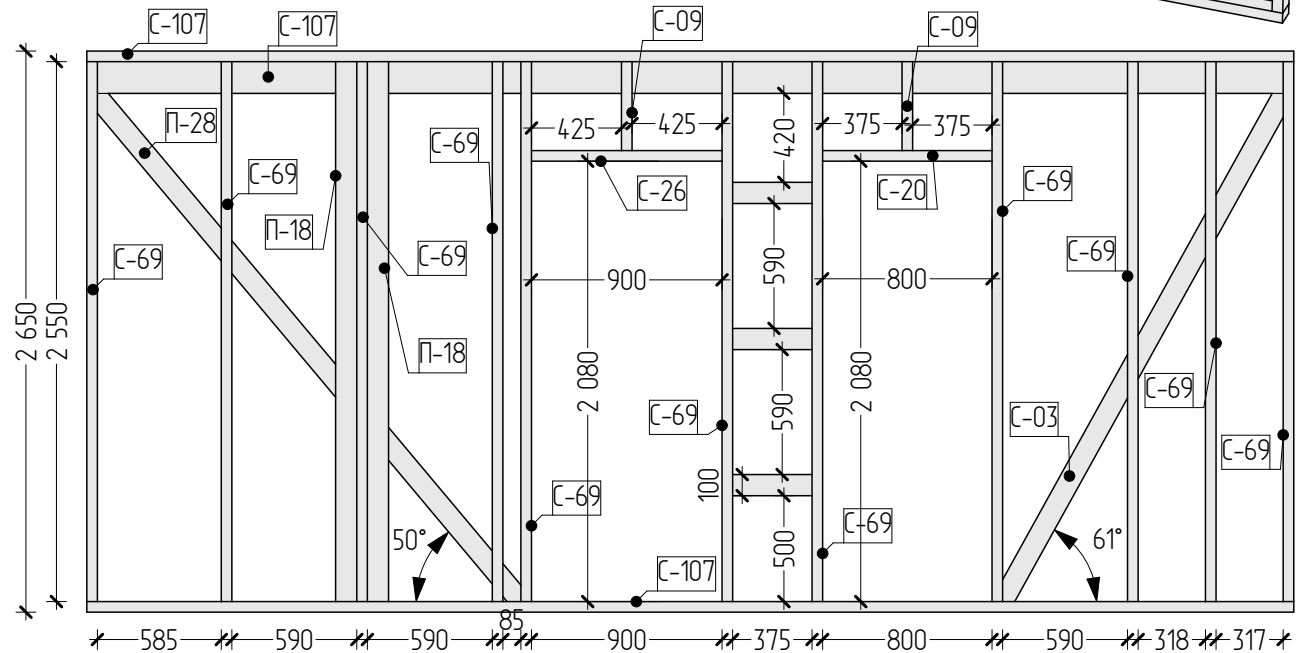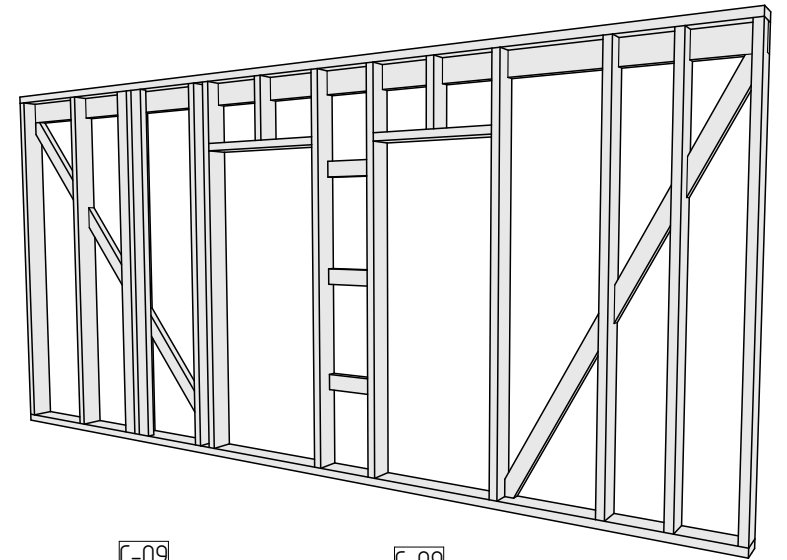


Изм.						Колуч.			Лист			№ док.			Подп.			Дата			Проект		
Индивидуальный жилой дом												Стадия	Лист	Листов									
Схема сборки стен 108												КР	20	56									
												Дергачёв А.А.											

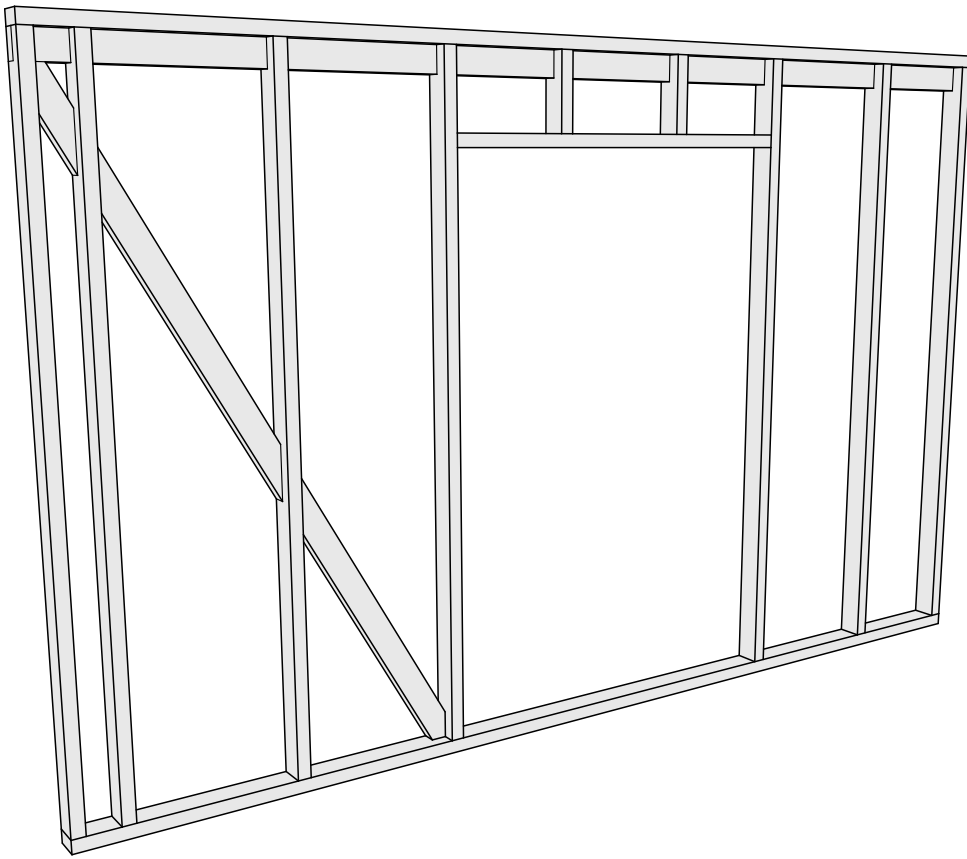



Спецификация элементов каркаса стены		
Позиция	Наименование	Кол-во

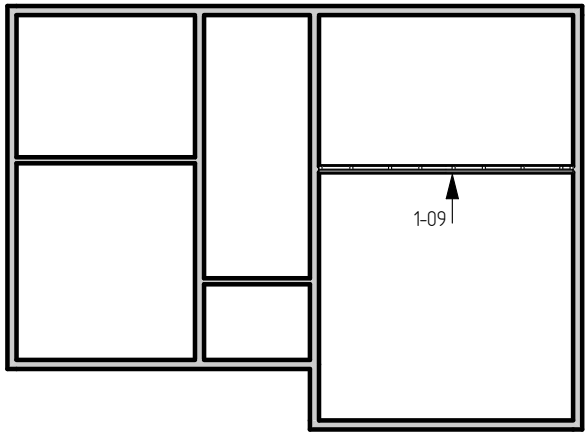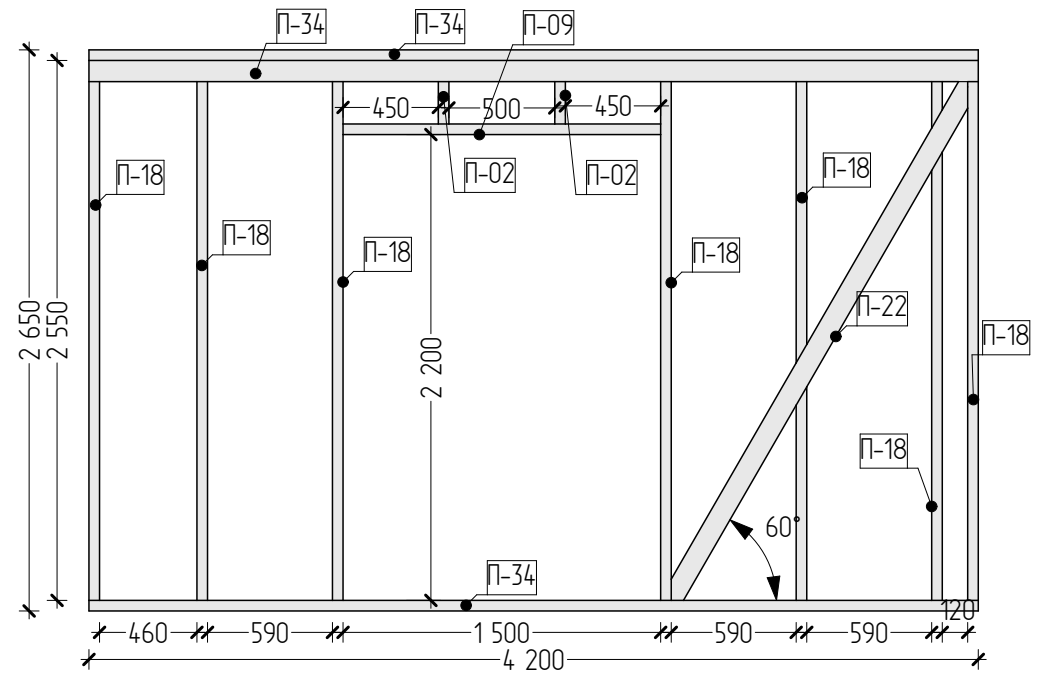



						Проект		
Изм.	Колуч.	Лист	№ док.	Подп.	Дата	Индивидуальный жилой дом		
						Стадия	Лист	Листов
						КР	21	56
						Дергачёв А.А.		
						Схема сборки стен 109		

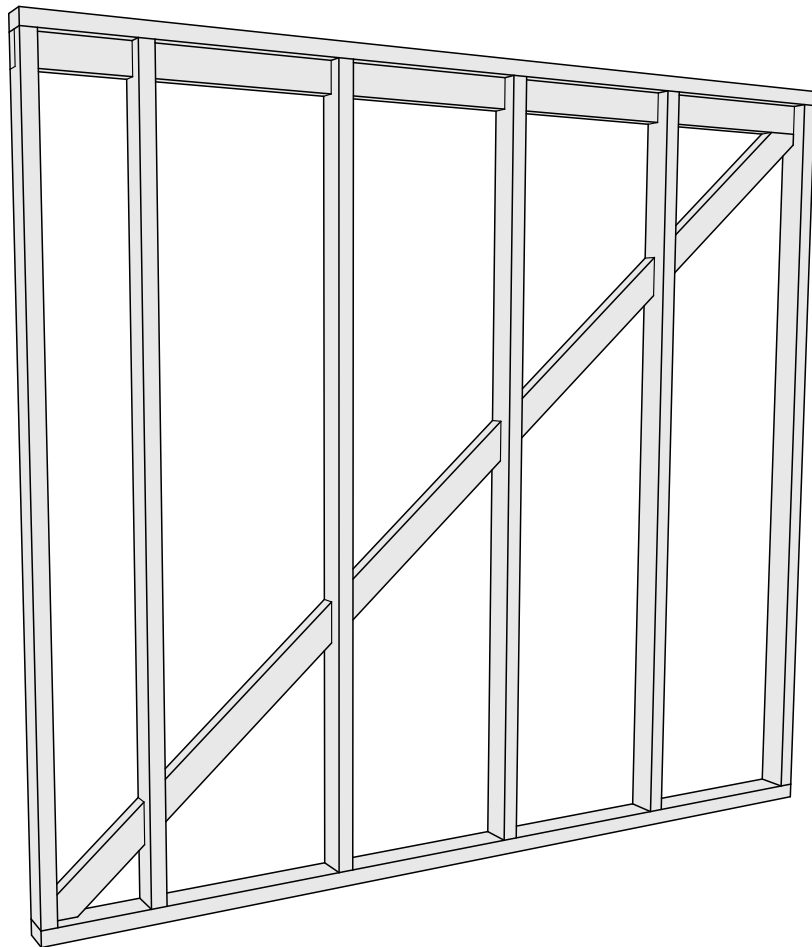


Спецификация элементов каркаса стены		
Позиция	Наименование	Кол-во

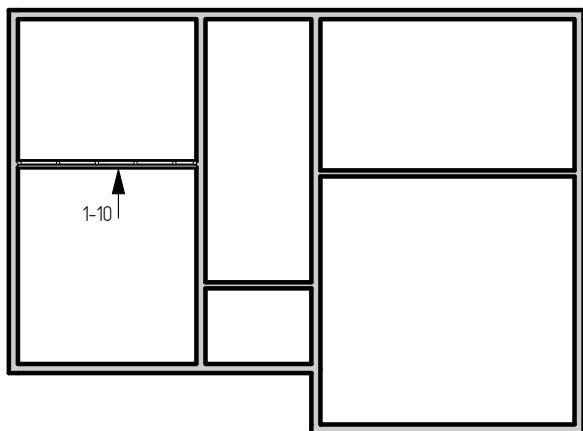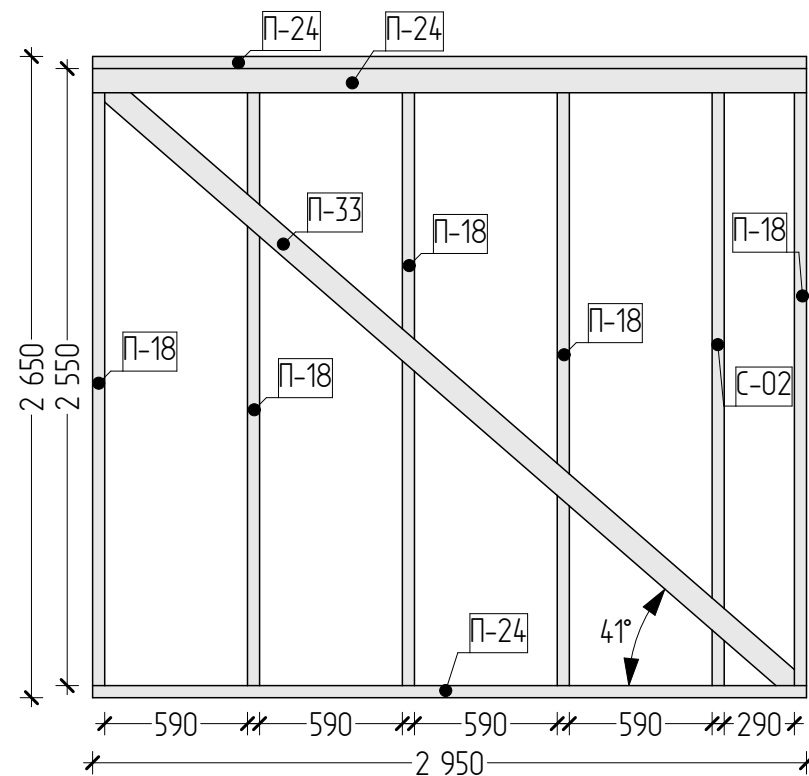

						Проект			
Изм.	Колуч.	Лист	№ док.	Подп.	Дата				
						Индивидуальный жилой дом	Стадия КР	Лист 22	Листов 56
						Схема сборки стен 1.10	Дергачёв А.А.		

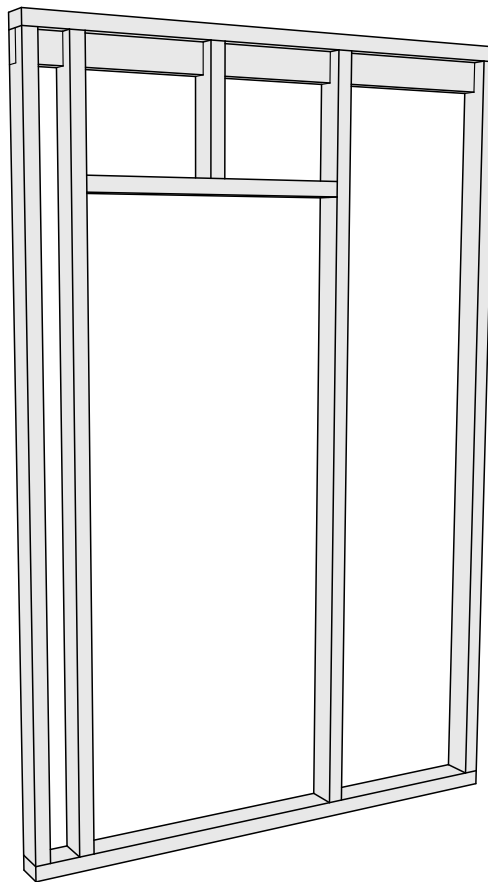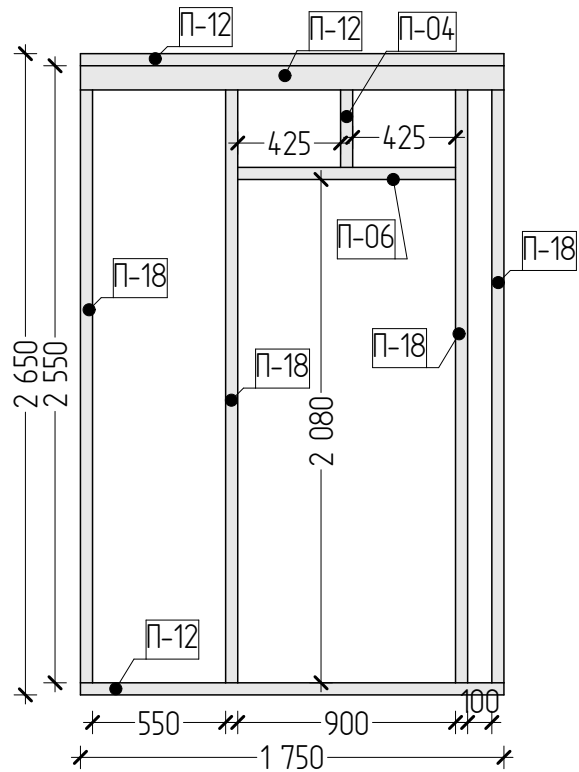


Спецификация элементов каркаса стены		
Позиция	Наименование	Кол-во

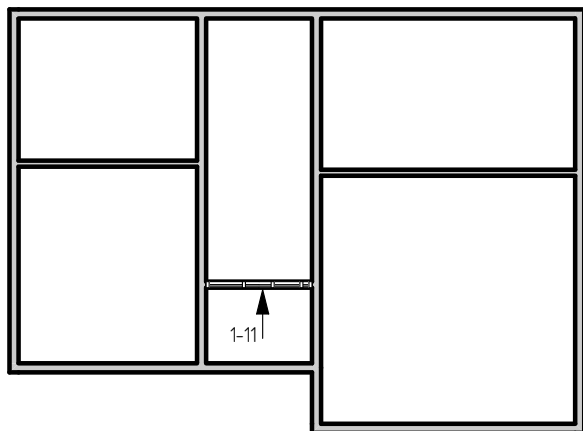


Проект									
Изм.	Колуч.	Лист	№ док.	Подп.	Дата				
						Индивидуальный жилой дом	Стадия	Лист	Листов
							КР	23	56
						Схема сборки стен 1.11	Дергачёв А.А.		






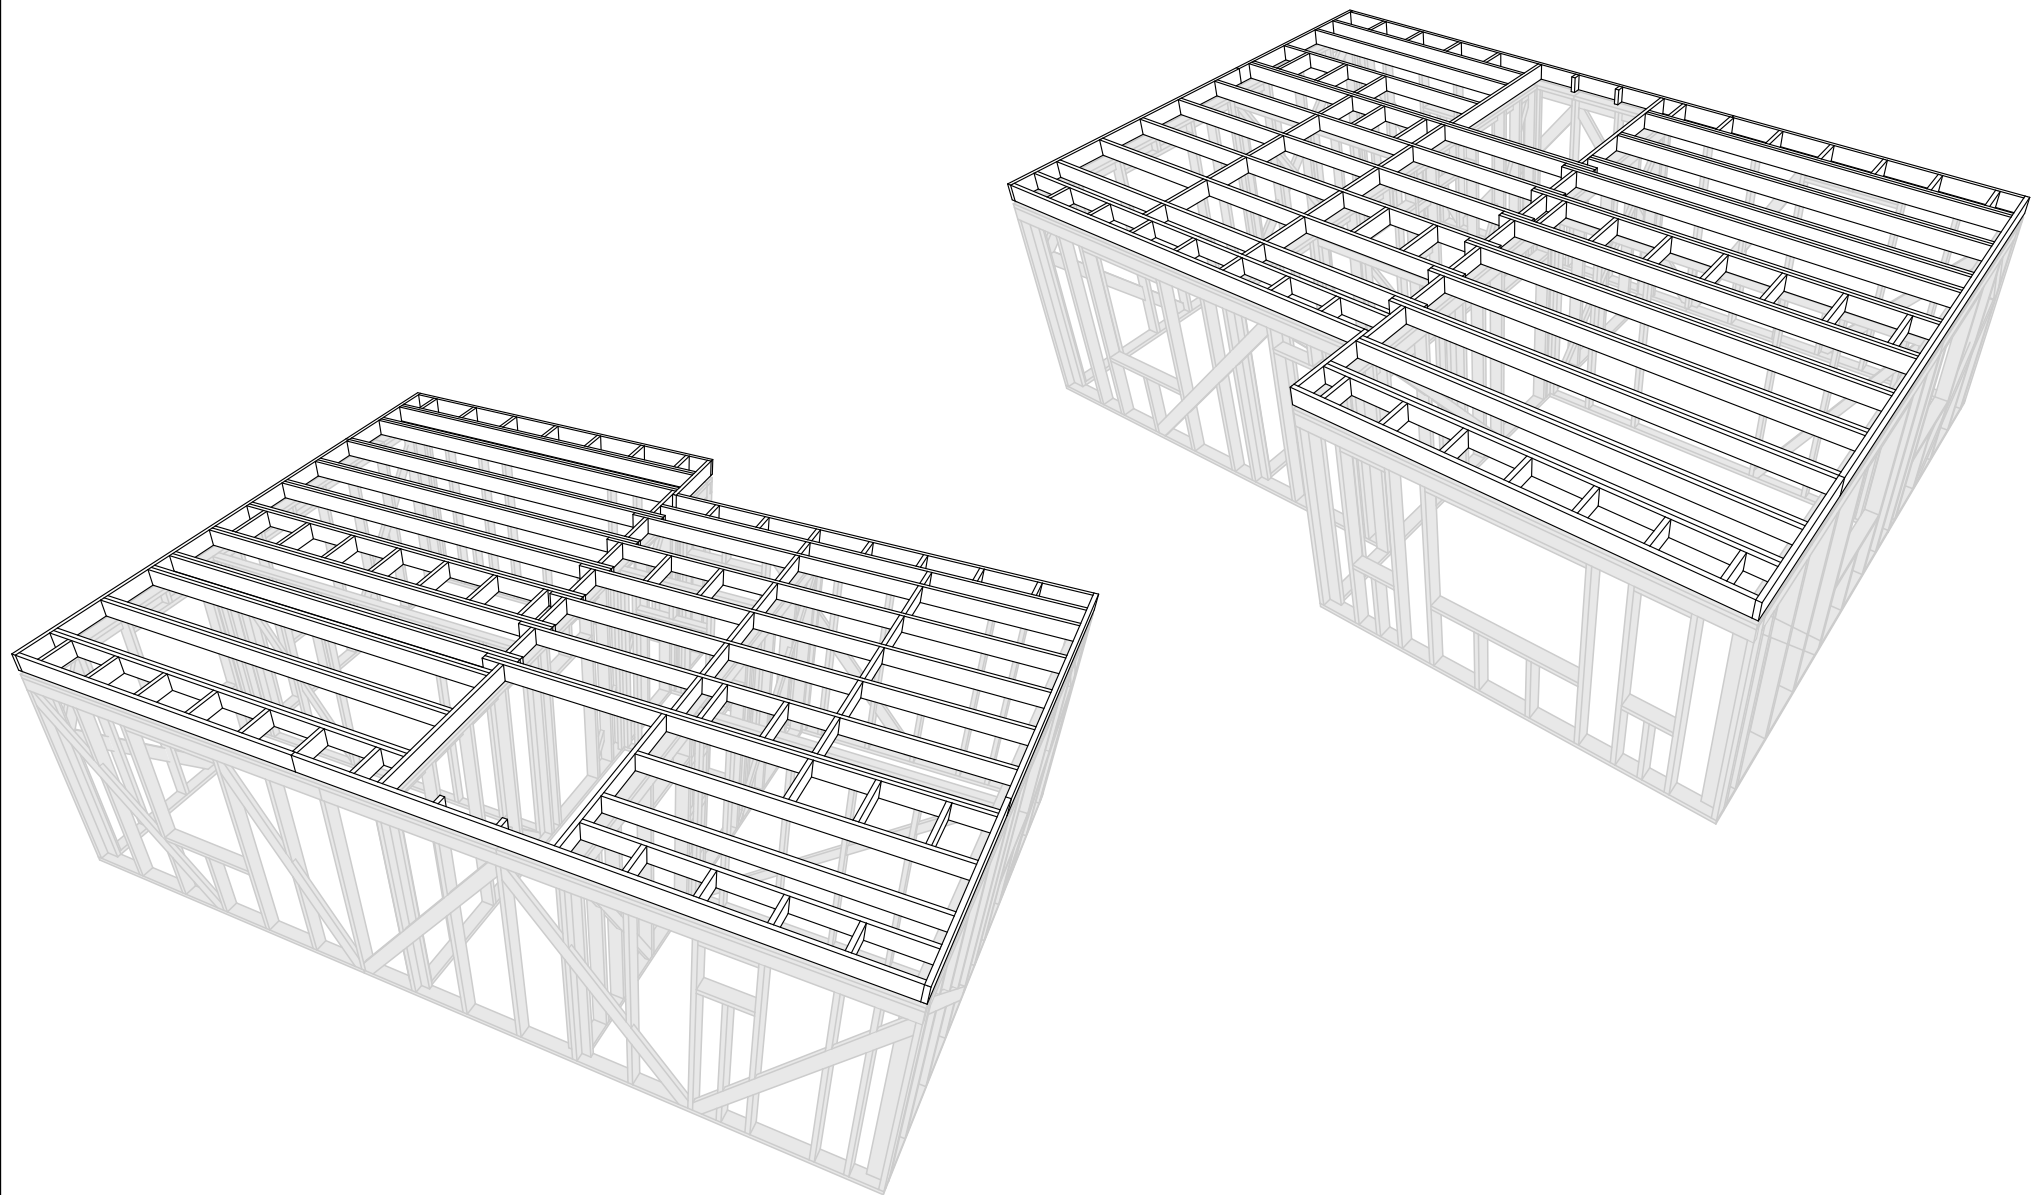



						Проект				
Изм.	Колуч.	Лист	№ док.	Подп.	Дата					
						Индивидуальный жилой дом		Стадия	Лист	Листов
								КР	26	56
						Модель межэтажного перекрытия		Дергачёв А.А.		

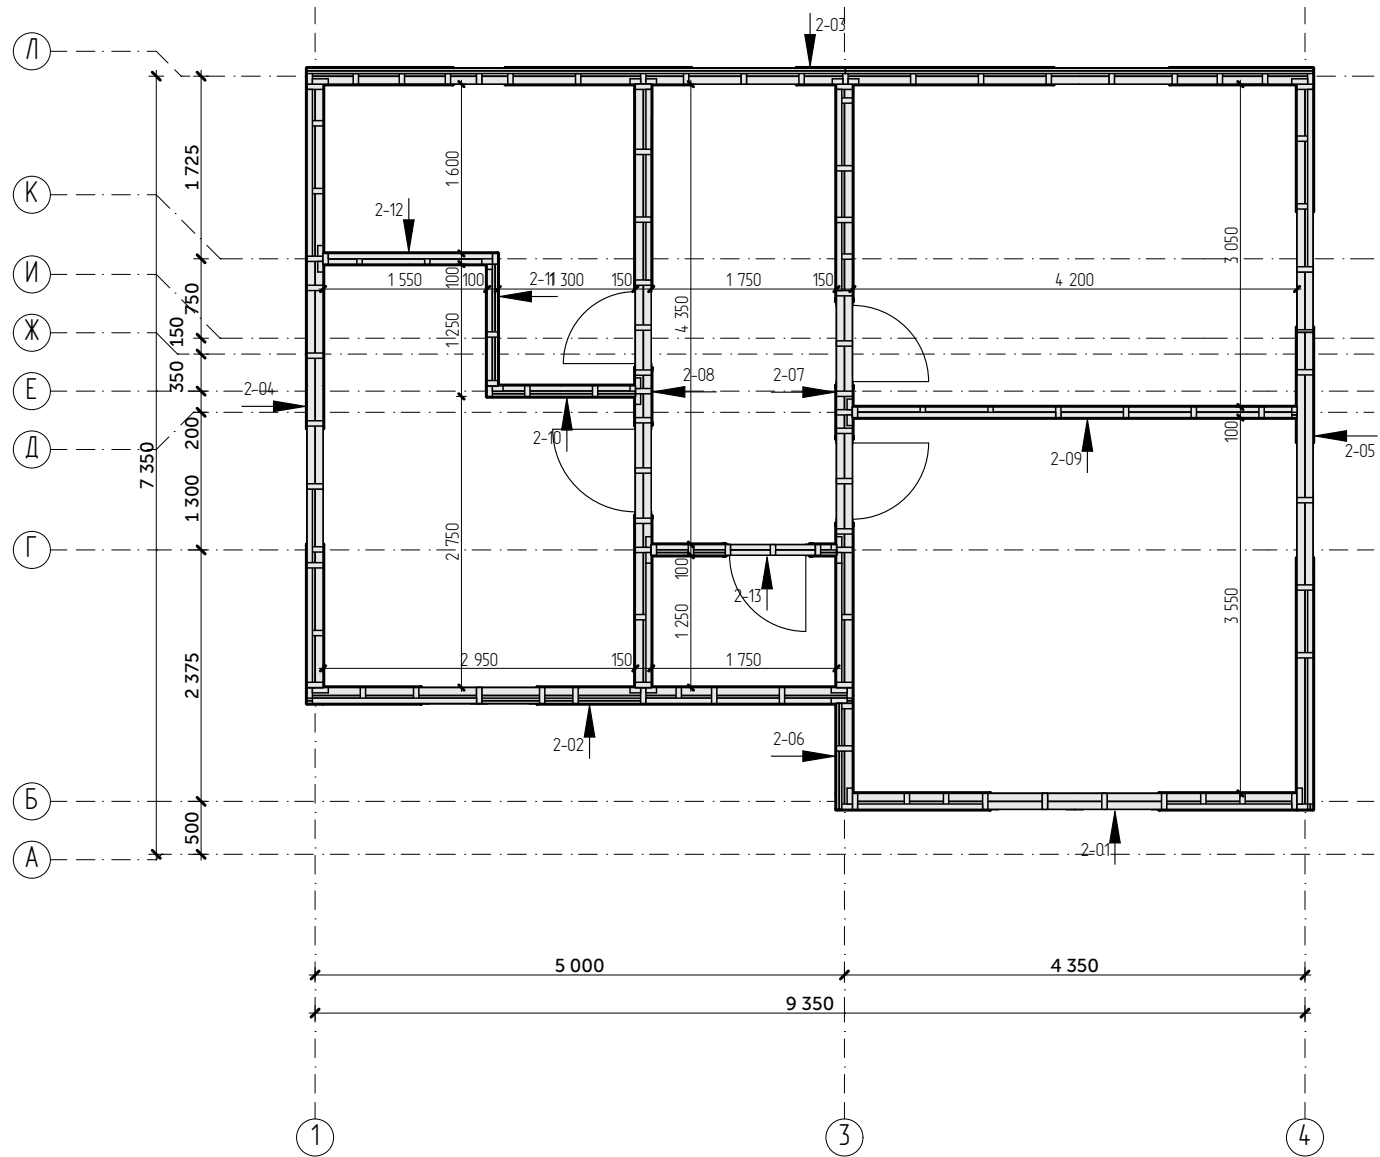


						Проект		
Изм.	Колуч.	Лист	№ док.	Подп.	Дата			
						Индивидуальный жилой дом		
						КР	27	56
						Дергачёв А.А.		
						Схема монтажа стен 2 этажа		

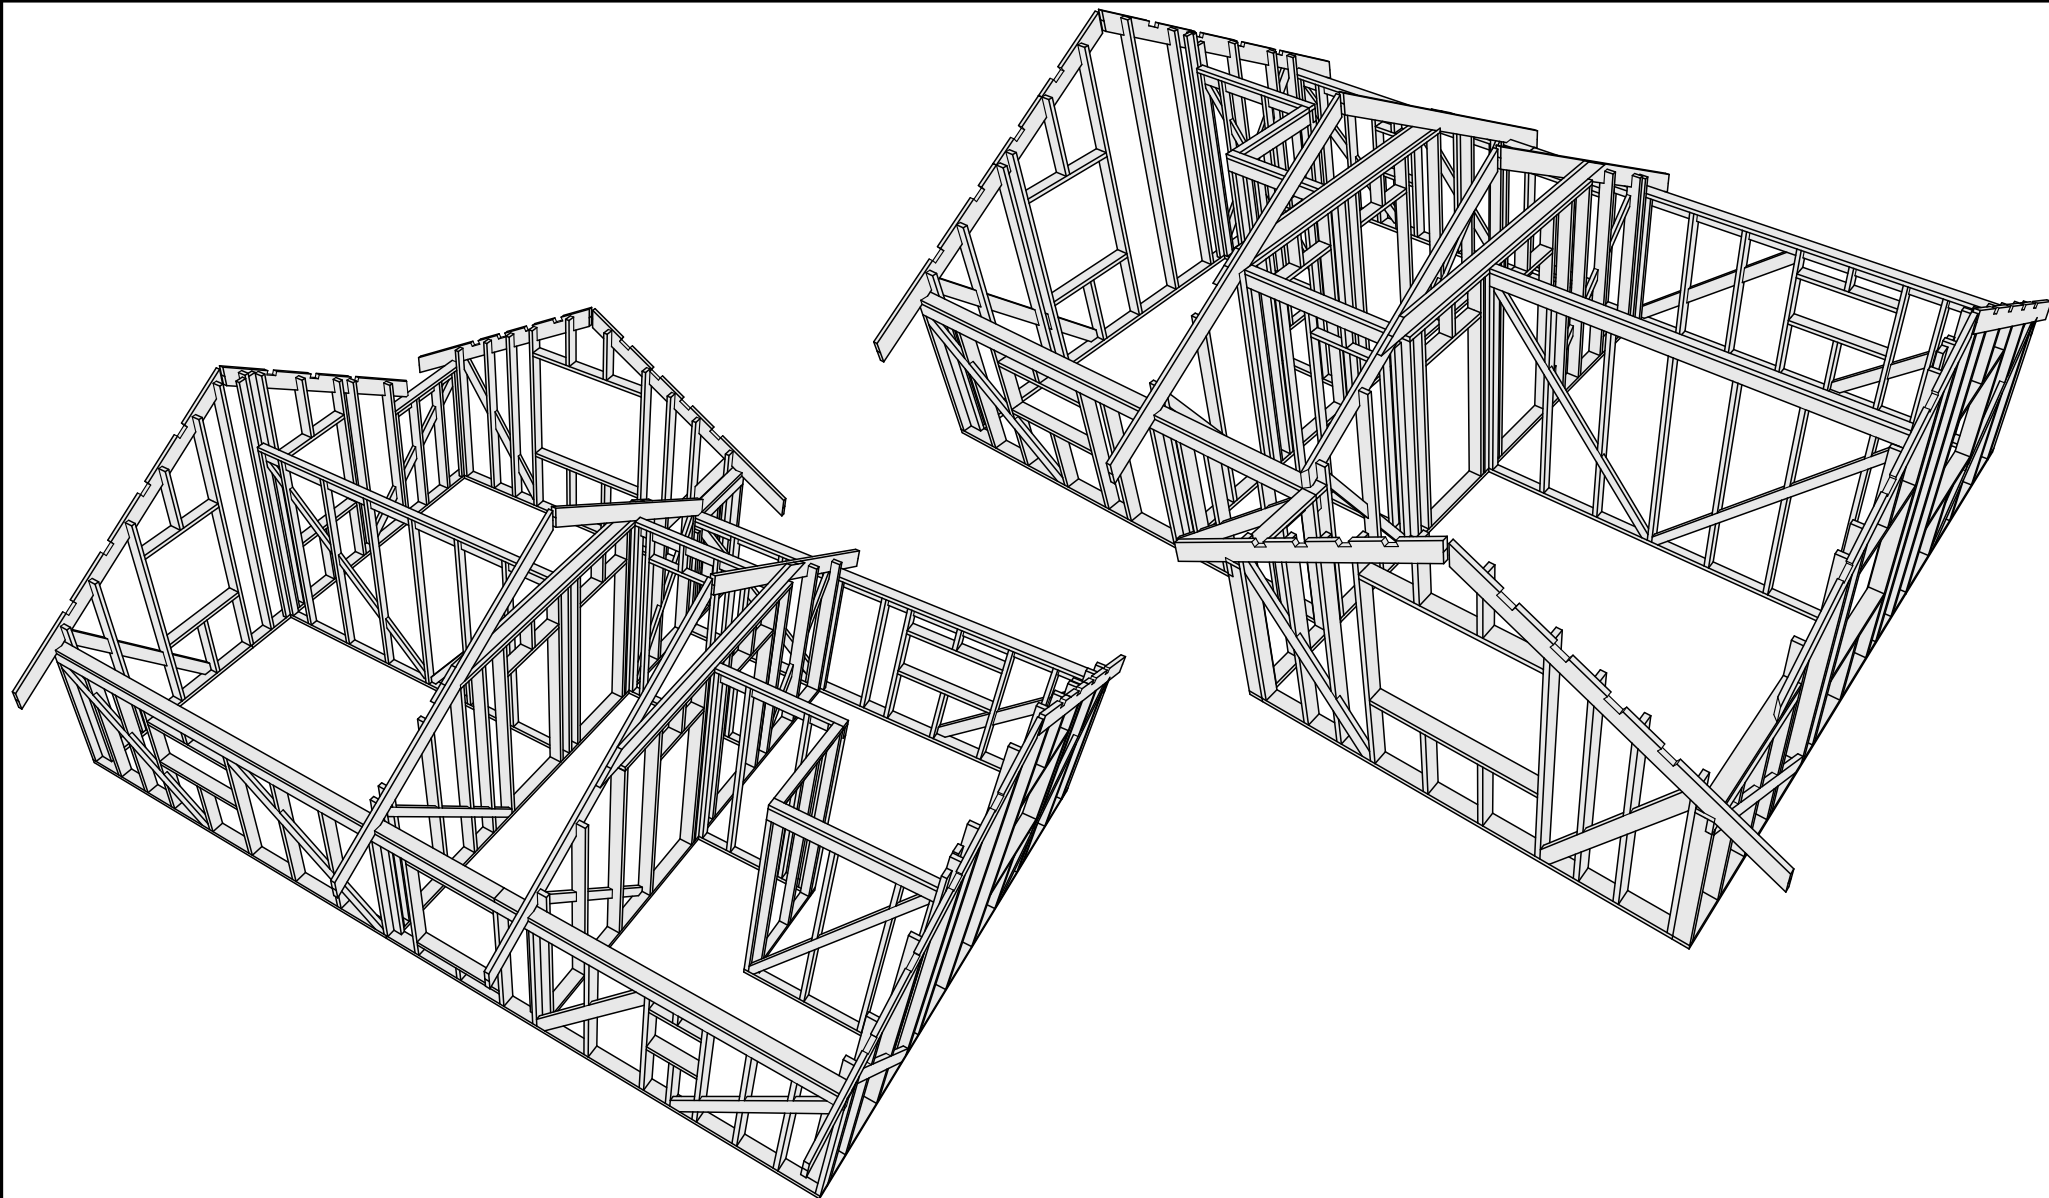


						Проект		
Изм.	Колуч.	Лист	№ док.	Подп.	Дата	Индивидуальный жилой дом		
						Стадия	Лист	Листов
						КР	28	56
						Дергачёв А.А.		
						Модель каркаса стен 2-го этажа		

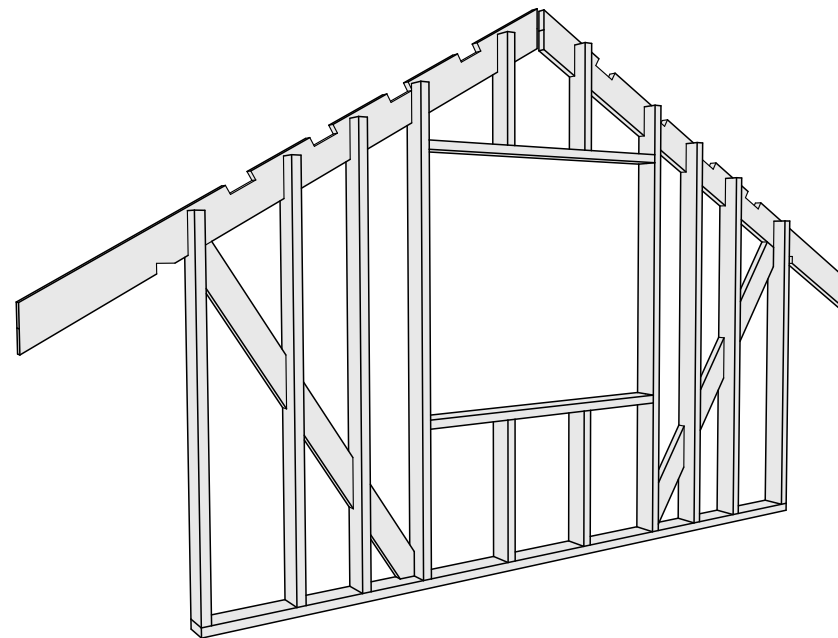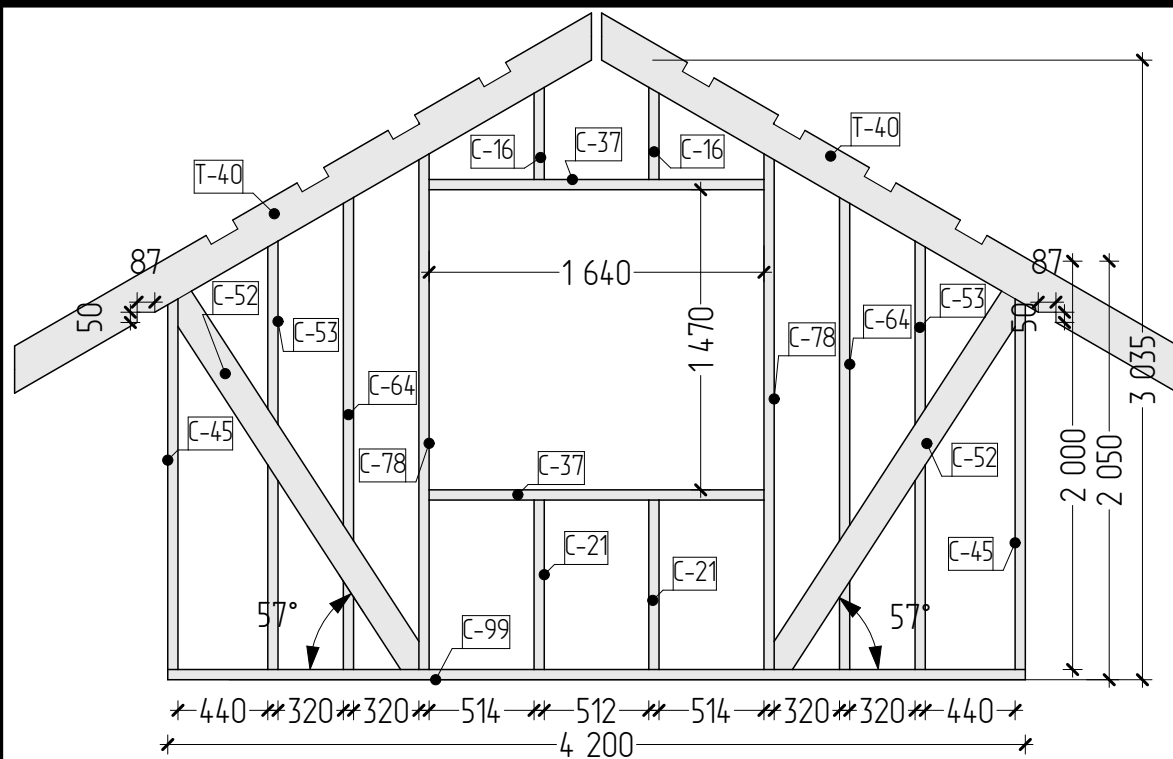

Спецификация элементов каркаса стены		
Позиция	Наименование	Кол-во


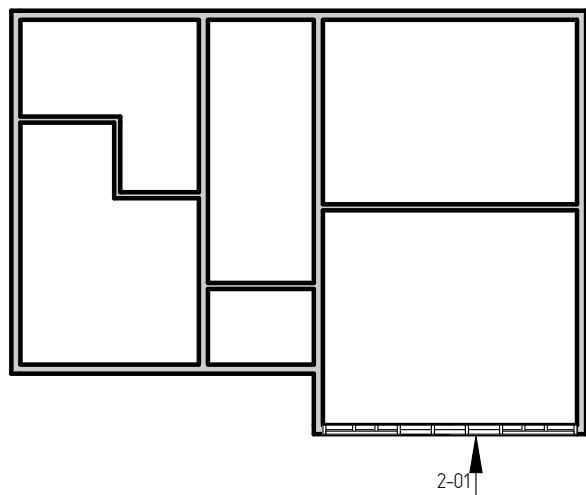


Проект						Стадия	Лист	Листов
Изм.	Колуч.	Лист	№ док.	Подп.	Дата	КР	29	56
						Схема сборки стен 201		
						Дергачёв А.А.		

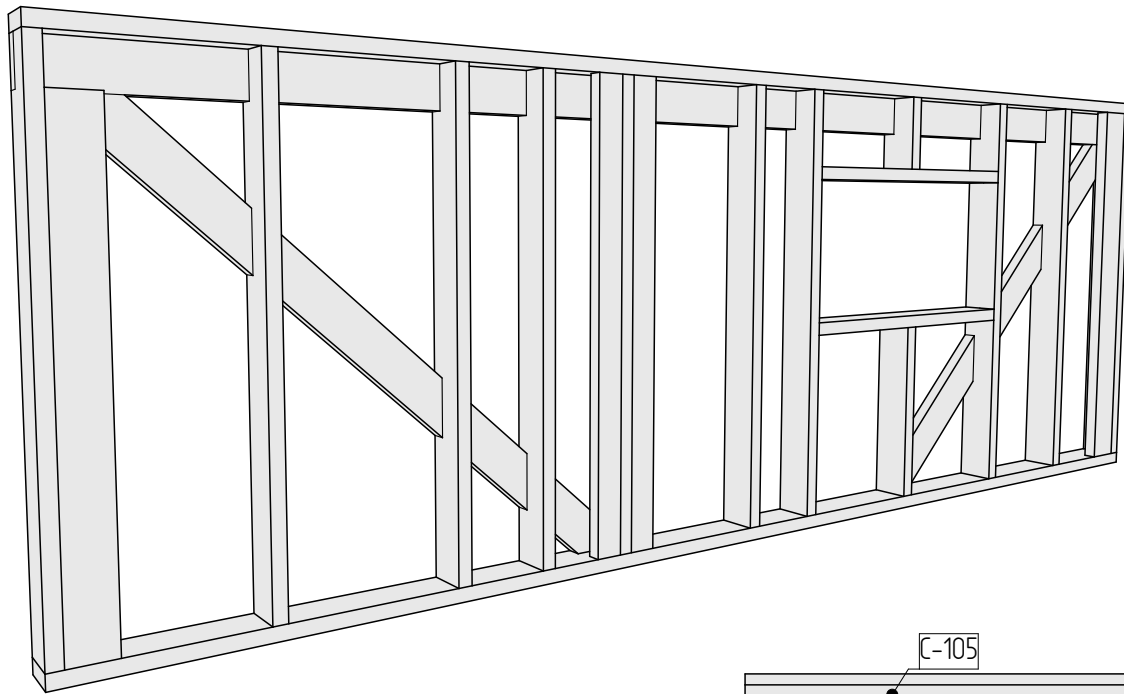

Спецификация элементов каркаса стены

Позиция	Наименование	Кол-во
---------	--------------	--------

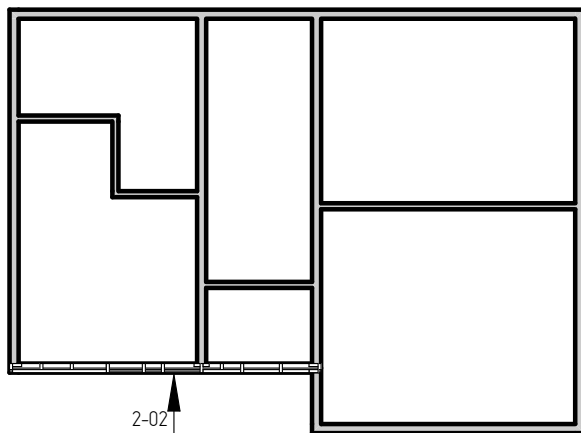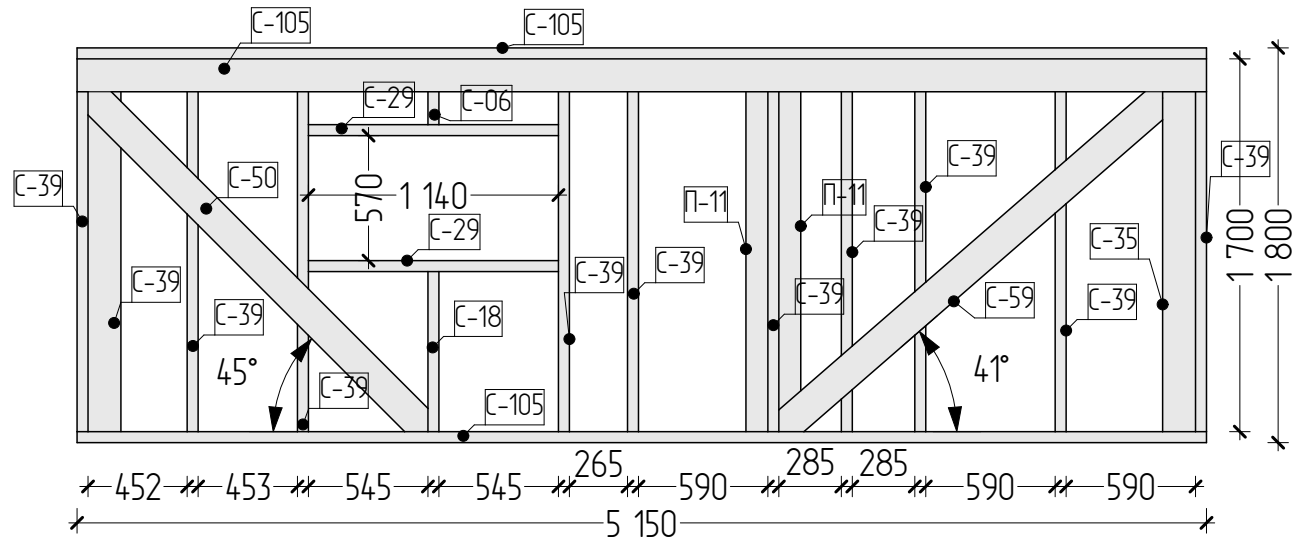

Изм.						Проект		
Колуч.	Лист	№ док.	Подп.	Дата				
					Индивидуальный жилой дом			
					Стадия	Лист	Листов	
					КР	30	56	
					Дергачёв А.А.			

Индивидуальный жилой дом

Схема сборки стен 2.02




Стадия КР  
Лист 30  
Листов 56

Дергачёв А.А.



Спецификация элементов каркаса стены

Позиция	Наименование	Кол-во
---------	--------------	--------

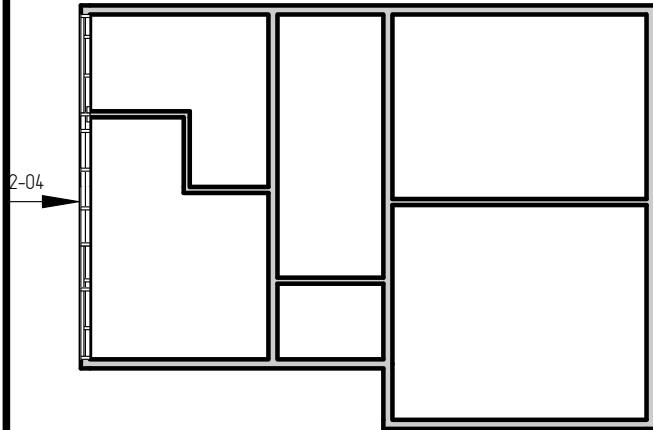
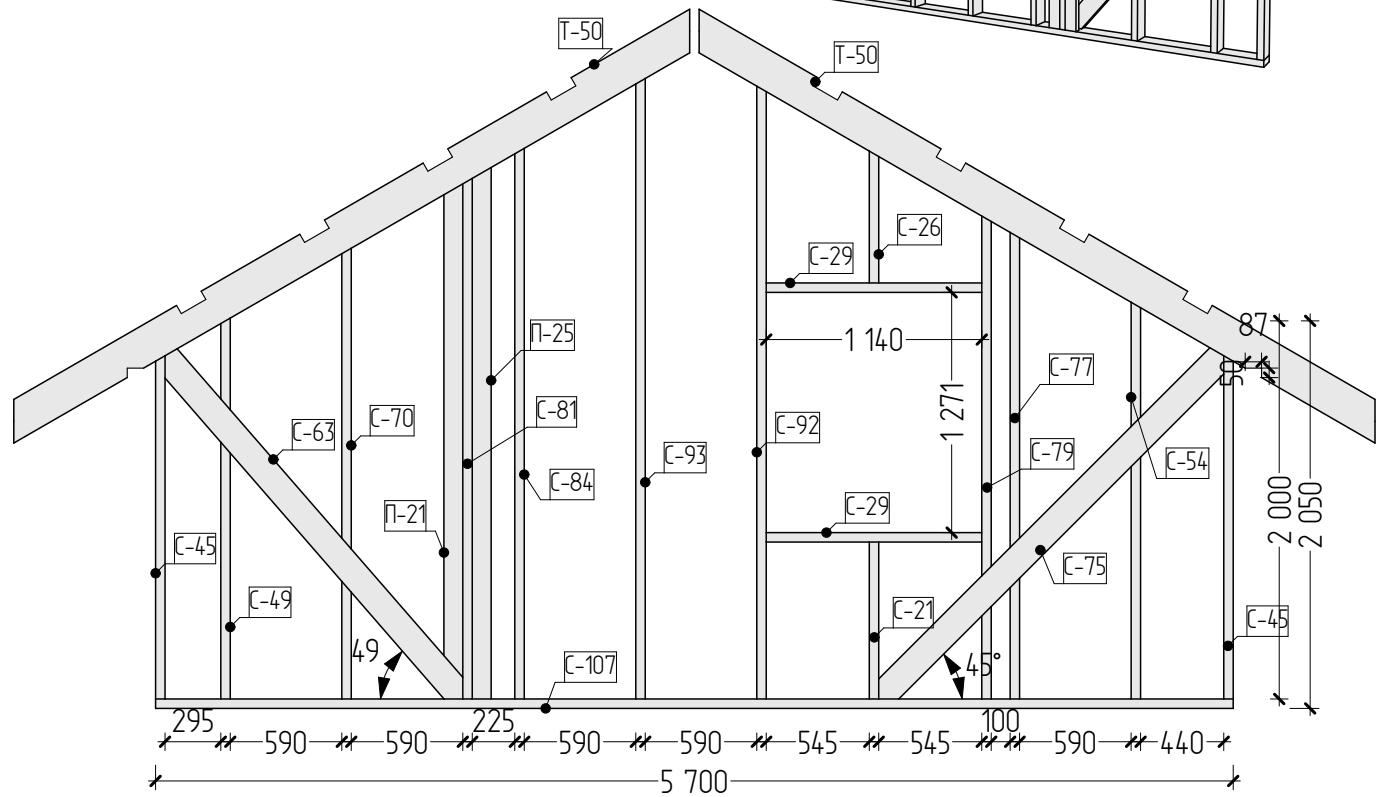
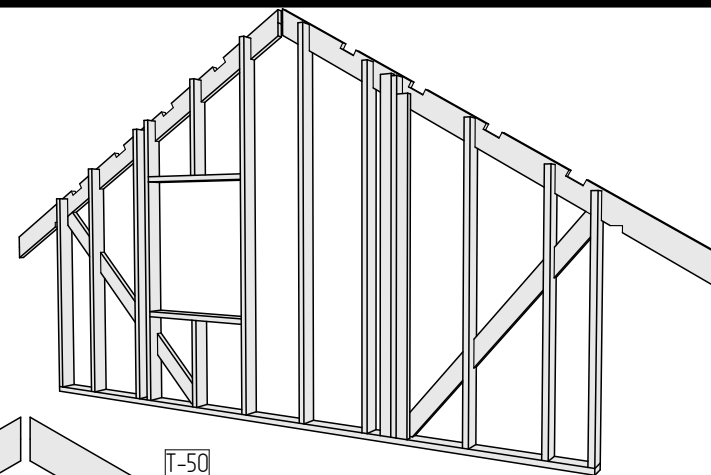


Изм.						Колуч.			Лист			№ док.			Подп.			Дата					
Проект												Индивидуальный жилой дом			Стадия			Лист			Листов		
															КР			32			56		
Схема сборки стен 2.04												Дергачёв А.А.											



Спецификация элементов каркаса стены


Позиция	Наименование	Кол-во
---------	--------------	--------

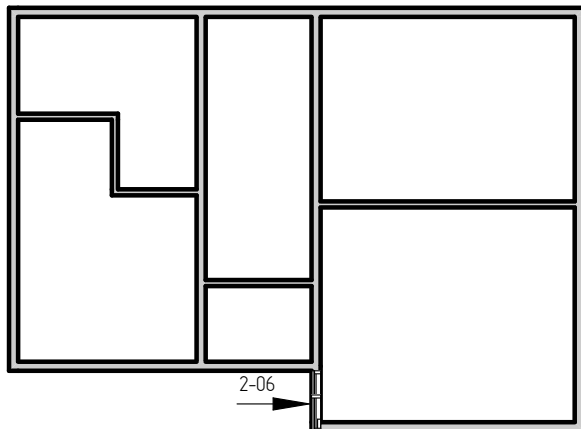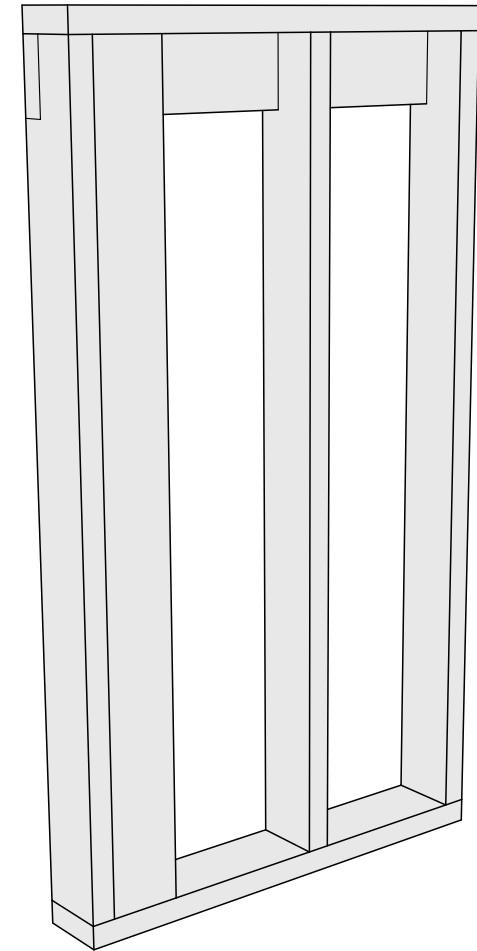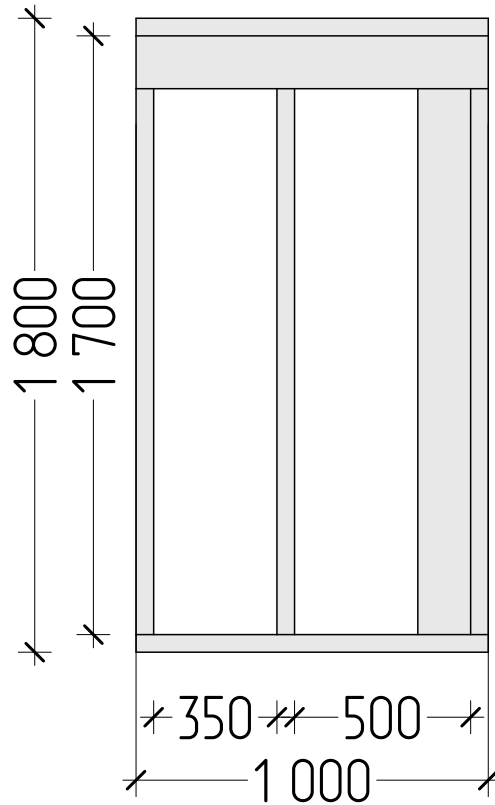



						Проект				
Изм.	Колуч.	Лист	№ док.	Подп.	Дата					
						Индивидуальный жилой дом		Стадия	Лист	Листов
								КР	34	56
						Схема сборки стен 2.06		Дергачёв А.А.		





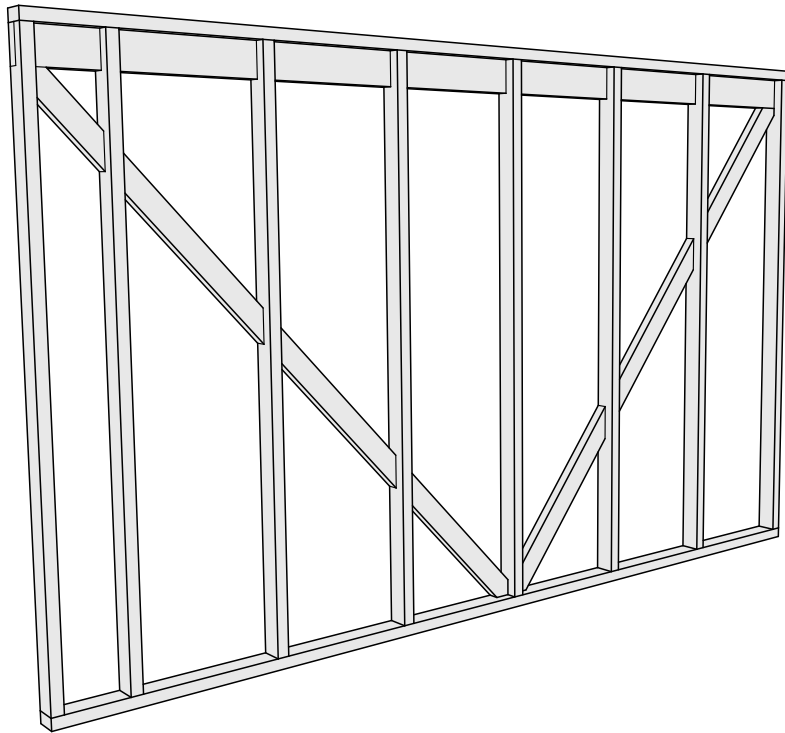




Спецификация элементов каркаса стены		
Позиция	Наименование	Кол-во

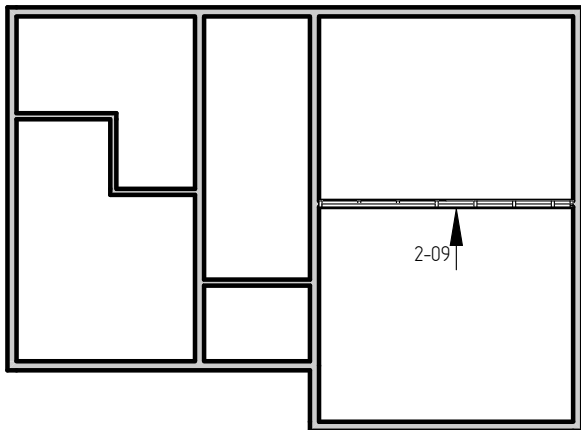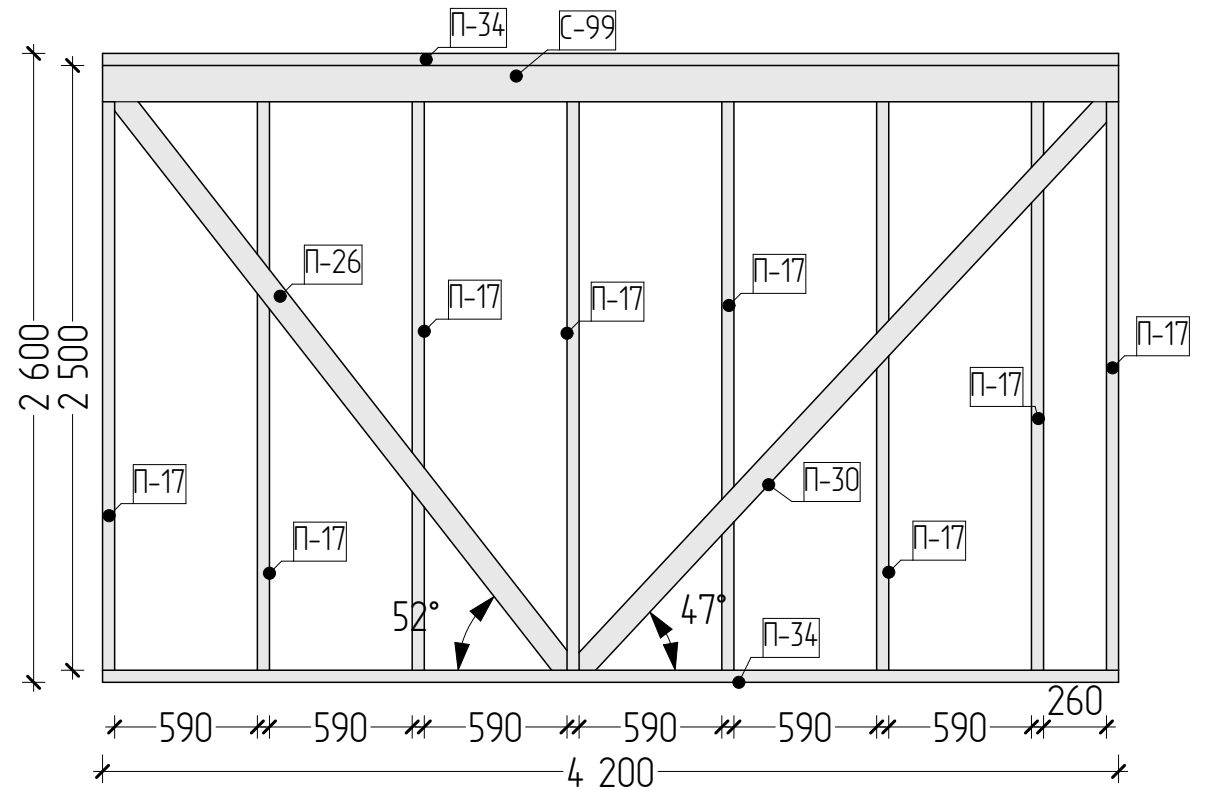

						Проект			
Изм.	Колуч.	Лист	№ док.	Подп.	Дата	Стадия	Лист	Листов	
						Индивидуальный жилой дом	КР	37	56
						Схема сборки стен 2.09	Дергачёв А.А.		

Спецификация элементов каркаса стены




Позиция	Наименование	Кол-во
---------	--------------	--------

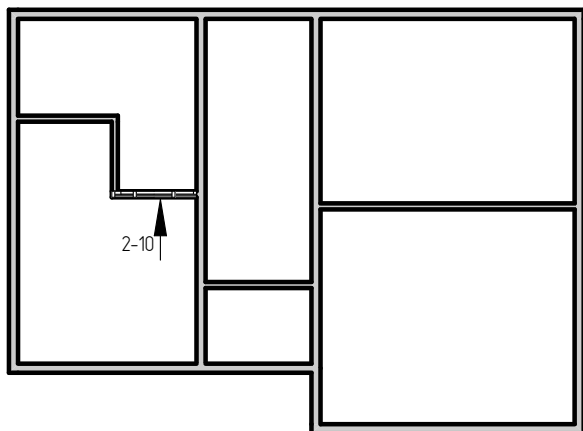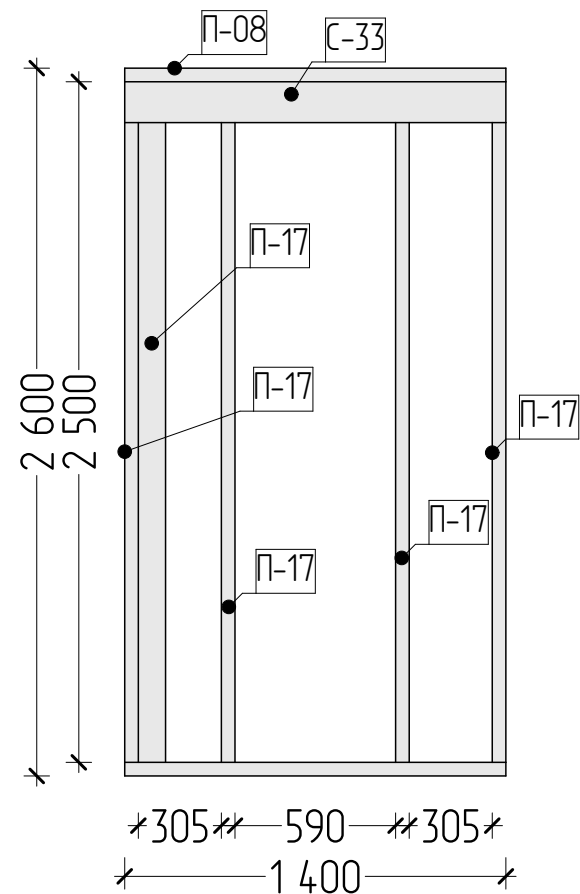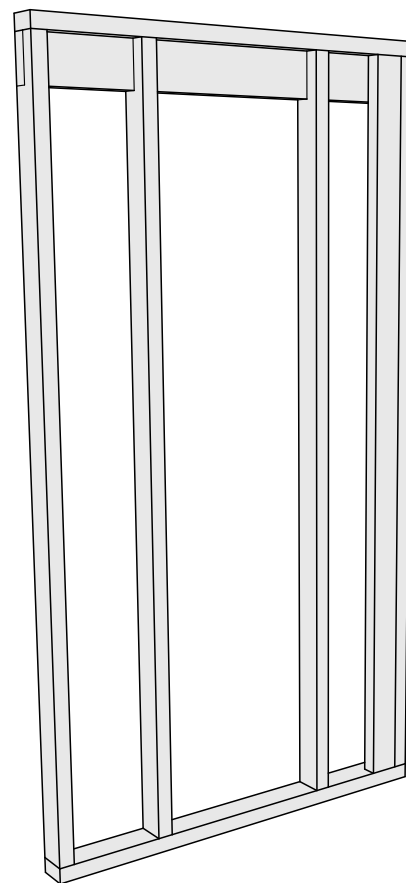

						Проект				
Изм.	Колуч.	Лист	№ док.	Подп.	Дата					
						Индивидуальный жилой дом		Стадия	Лист	Листов
								КР	38	56
						Схема сборки стен 2.10		Дергачёв А.А.		

Спецификация элементов каркаса стены




Позиция	Наименование	Кол-во
---------	--------------	--------

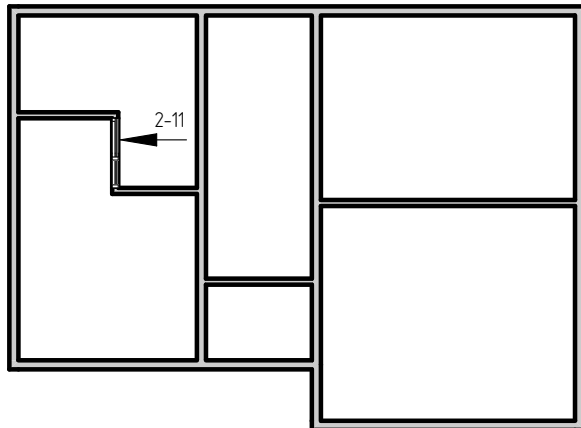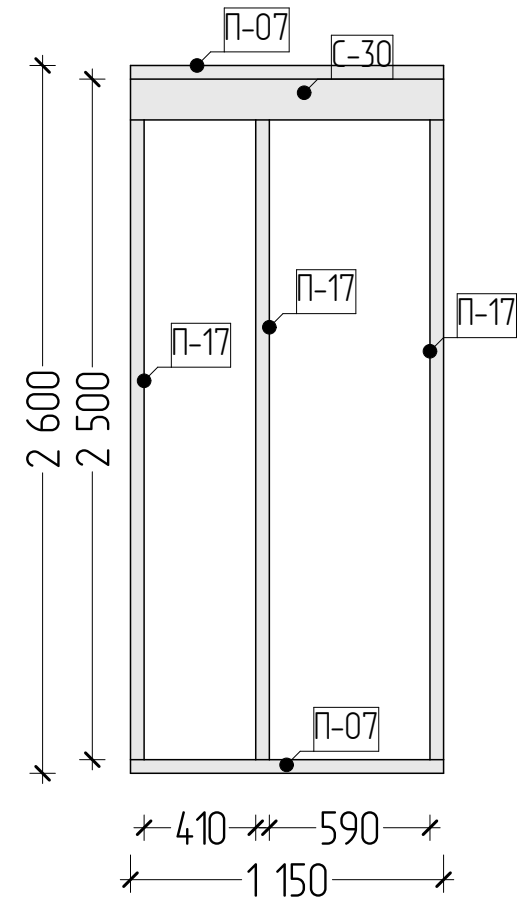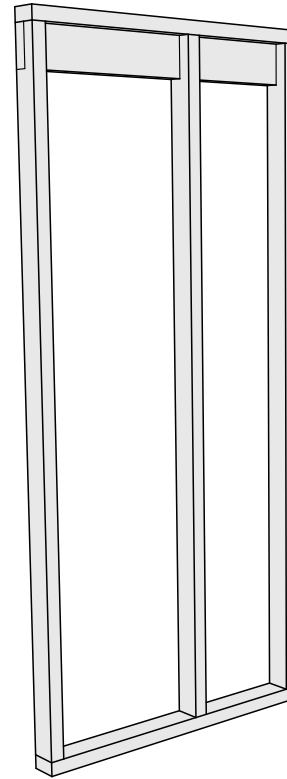

Изм.						Колуч.			Лист			№ док.			Подп.			Дата			Проект		
																		Индивидуальный жилой дом			Стадия	Лист	Листов
																		1 150			КР	39	56
																		Схема сборки стен 2.11			Дергачёв А.А.		

Спецификация элементов каркаса стены




Позиция	Наименование	Кол-во
---------	--------------	--------

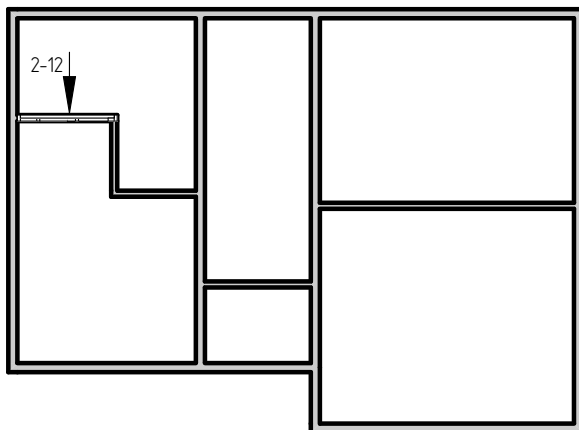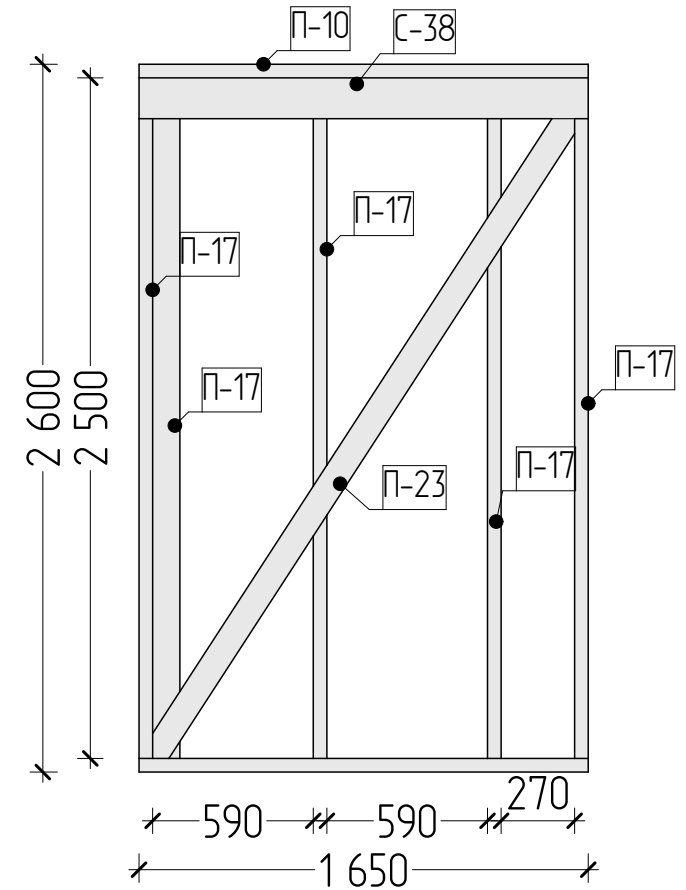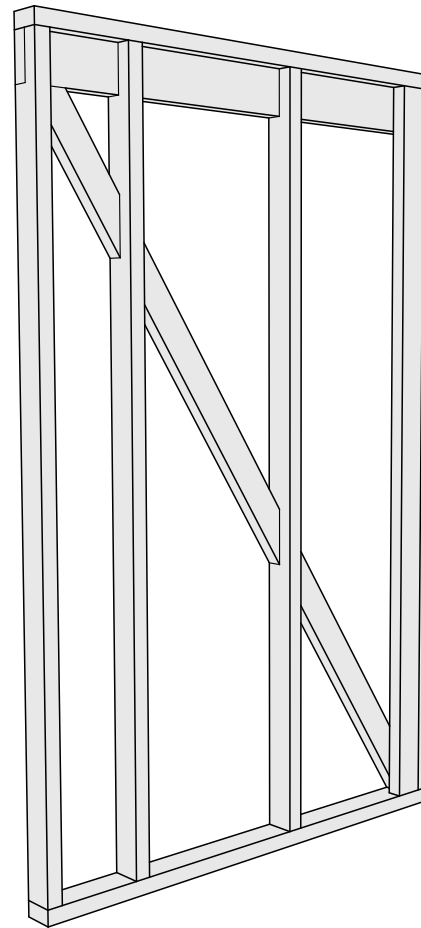

						Проект			
Изм.	Колуч.	Лист	№ док.	Подп.	Дата				
						Индивидуальный жилой дом	Стадия	Лист	Листов
							КР	40	56
						Схема сборки стен 2.12	Дергачёв А.А.		

Спецификация элементов каркаса стены

Позиция	Наименование	Кол-во
---------	--------------	--------

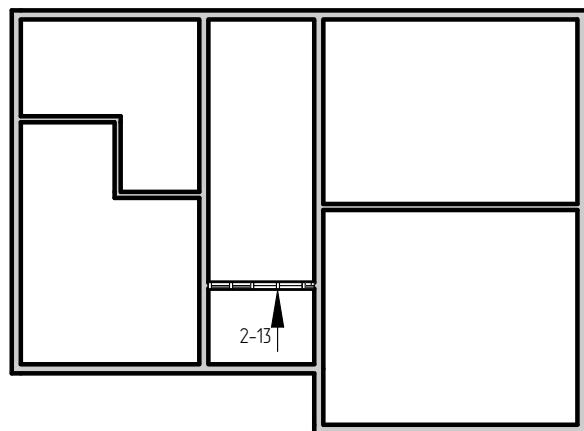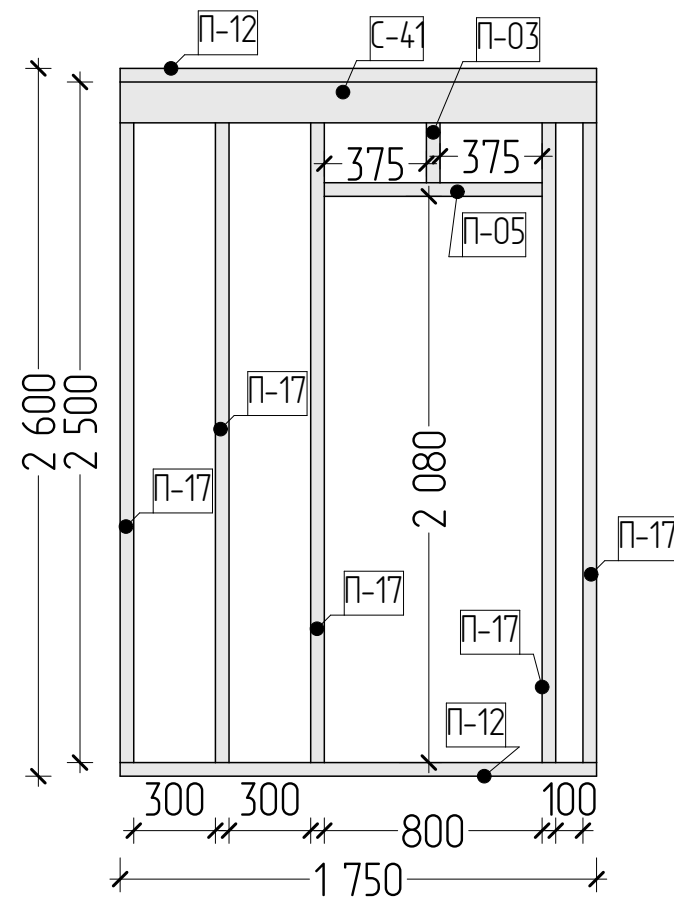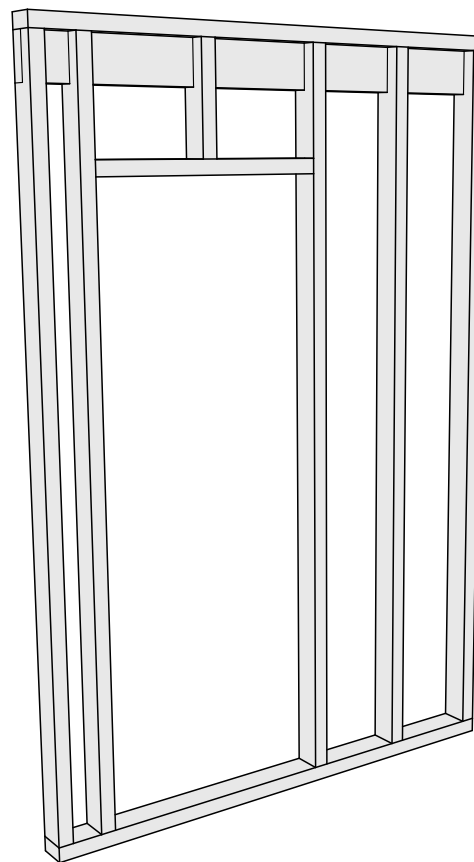

Проект						Индивидуальный жилой дом		
Изм.	Колуч.	Лист	№ док.	Подп.	Дата	Стадия	Лист	Листов
						КР	41	56
Схема сборки стен 2.13						Дергачёв А.А.		




Спецификация элементов стропильной конструкции


Позиция	Наименование	Кол-во
С-05	Распорка, Доска 50x150 мм; L=0,29 м	2
С-10	Распорка, Доска 50x150 мм; L=0,47 м	2
С-13	Распорка, Доска 50x150 мм; L=0,57 м	1
С-14	Распорка, Доска 50x150 мм; L=0,58 м	1
С-15	Распорка, Доска 50x150 мм; L=0,59 м	21
С-31	Кобылка, Доска 50x150 мм; L=1,17 м	7
С-32	Кобылка, Доска 50x150 мм; L=1,19 м	16
Т-02	Перемычка, Доска 50x200 мм; L=0,27 м	1
Т-03	Перемычка, Доска 50x200 мм; L=0,28 м	1
Т-4	Ригель, Доска 50x200 мм; L=3,86 м	10
Т-08	Прогон, Доска 50x200 мм; L=0,47 м	2
Т-14	Перемычка, Доска 50x200 мм; L=0,59 м	1
Т-15	Стропило, Доска 50x200 мм; L=0,80 м	1
Т-16	Стропило, Доска 50x200 мм; L=0,81 м	1
Т-20	Стропило, Доска 50x200 мм; L=1,35 м	1
Т-21	Стропило, Доска 50x200 мм; L=1,36 м	1
Т-22	Стропило, Доска 50x200 мм; L=1,54 м	1
Т-23	Стропило, Доска 50x200 мм; L=1,55 м	1
Т-28	Стропило, Доска 50x200 мм; L=2,08 м	1
Т-29	Стропило, Доска 50x200 мм; L=2,11 м	1
Т-31	Стропило, Доска 50x200 мм; L=2,28 м	1
Т-32	Стропило, Доска 50x200 мм; L=2,29 м	1
Т-34	Ригель, Доска 50x200 мм; L=2,36 м	3
Т-35	Стропило, Доска 50x200 мм; L=2,82 м	1
Т-36	Стропило, Доска 50x200 мм; L=2,84 м	1
Т-37	Стропило, Доска 50x200 мм; L=3,02 м	1
Т-38	Стропило, Доска 50x200 мм; L=3,02 м	1
Т-40	Стропило, Доска 50x200 мм; L=3,38 м	2
Т-41	Ветровая доска, Доска 50x200 мм; L=3,41 м	2
Т-43	Ригель, Доска 50x200 мм; L=3,50 м	2
Т-44	Стропило, Доска 50x200 мм; L=3,55 м	1
Т-45	Стропило, Доска 50x200 мм; L=3,56 м	1
Т-49	Ригель, Доска 50x200 мм; L=3,91 м	2
Т-50	Стропило, Доска 50x200 мм; L=4,24 м	24
Т-51	Ветровая доска, Доска 50x200 мм; L=4,27 м	4
Т-52	Укосина, Доска 50x200 мм; L=4,40 м	2
Т-56	Конек, Доска 50x200 мм; L=4,68 м	1
Т-63	Конек, Доска 50x200 мм; L=5,32 м	1
Т-67	Конек, Доска 50x200 мм; L=5,93 м	1
		125

Примечание.

Высоты и размеры стропил и ветровых ригелей указаны в разрезе 2-2

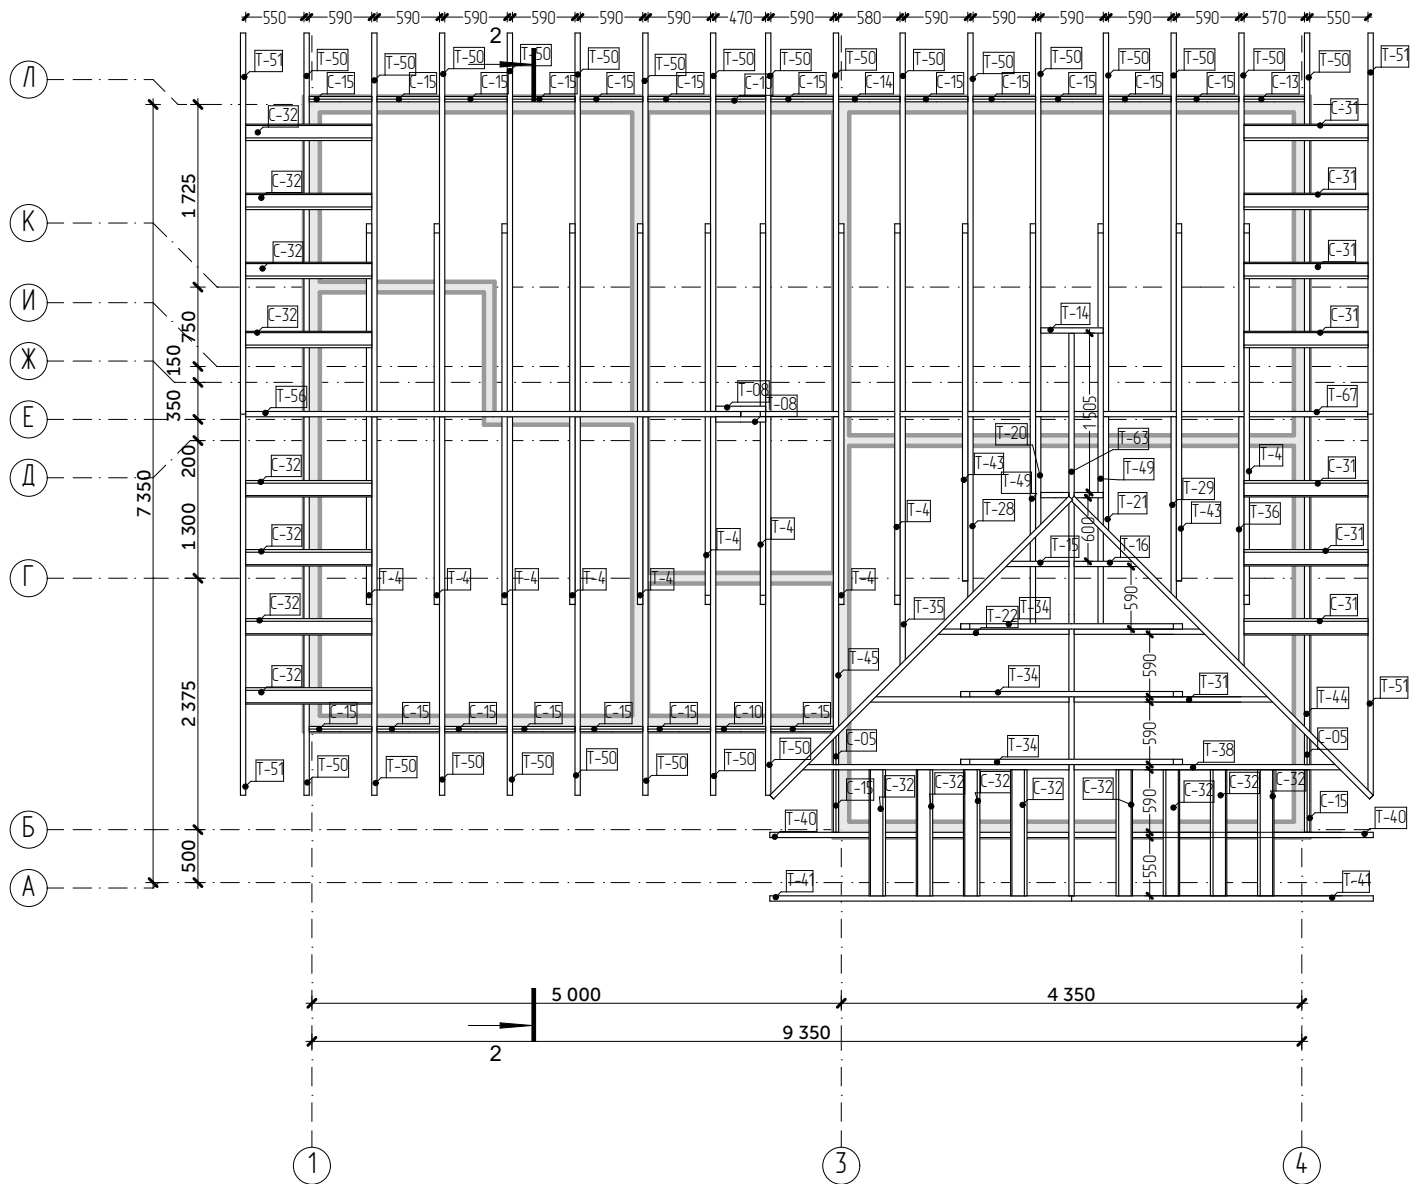

Изм.						Колуч.			Лист			№ док.			Подп.			Дата		
Проект																				
Индивидуальный жилой дом															Стадия	Лист	Листов			
Схема расположения элементов стропильной системы															КР	43	56			
Дергачёв А.А.																				

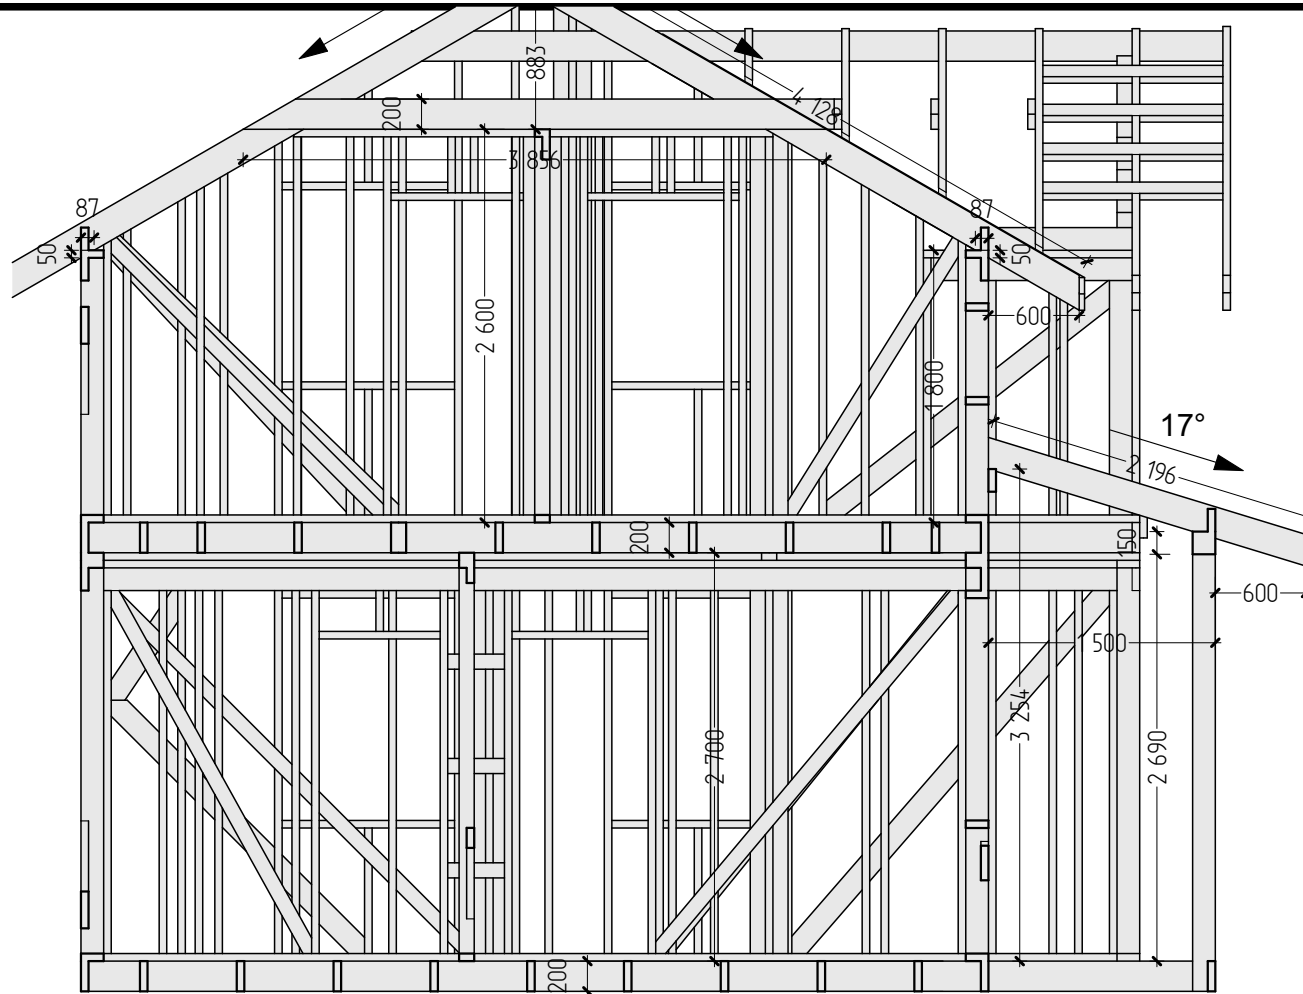

1725 ————— 750 — 150 — 200 — 350 — 1300 ————— 2375 — 500 ————— Проект



Изм.	Колуч.	Лист	№ док.	Подп.	Дата	Индивидуальный жилой дом		
						Стадия	Лист	Листов
						КР	44	56
						Дергачёв А.А.		

Разрез 2-2



### Спецификация элементов террасы


Позиция	Наименование	Кол-во
B-01	Стойка, Брус 150x150 мм; L=2,89 м	3
B-02	Стойка, Брус 150x150 мм; L=5,15 м	1
B-03	Ригель, Доска 50x150 мм; L=0,60 м	1
B-04	Ригель, Доска 50x150 мм; L=5,00 м	1
		6

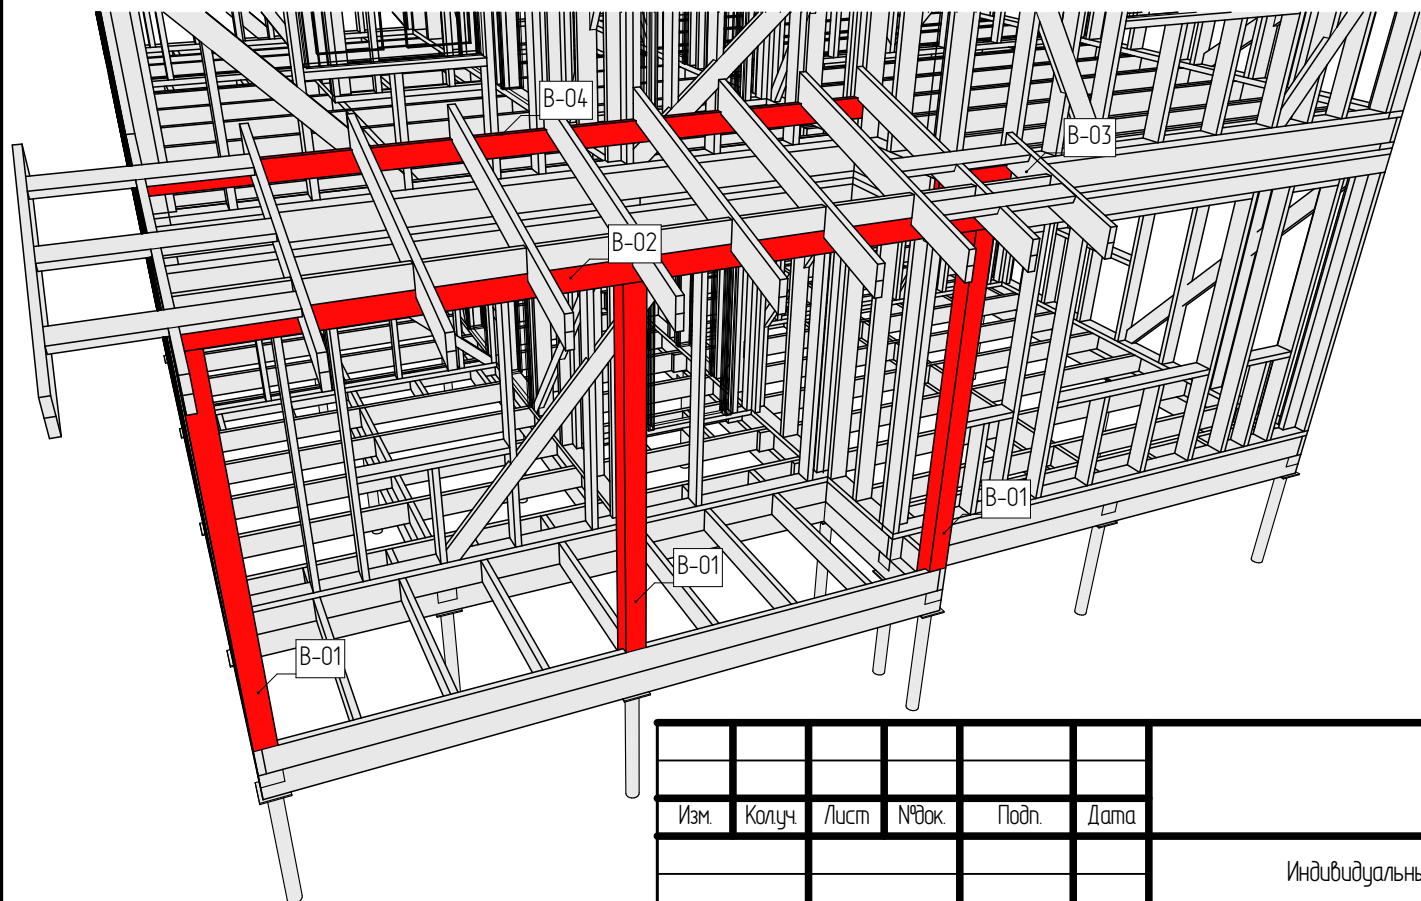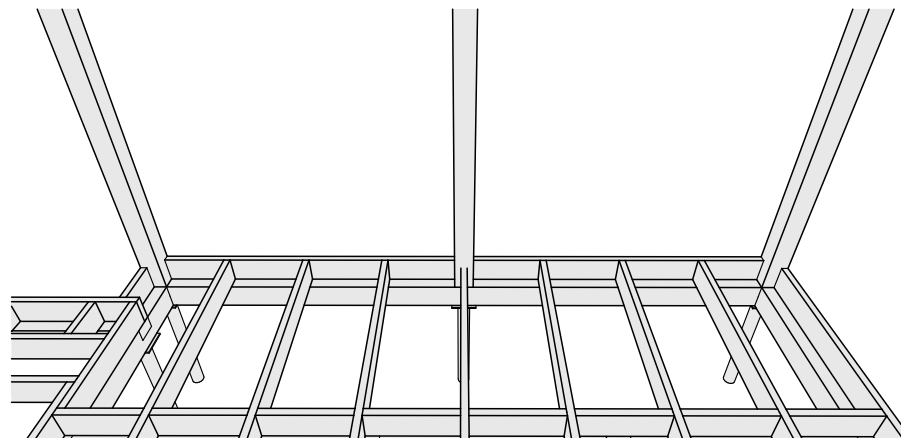


Изм.	Колуч.	Лист	№ док.	Подп.	Дата	Проект			
						Индивидуальный жилой дом	Стадия	Лист	Листов
							КР	46	56
						Конструкция террасы	Дергачёв А.А.		

Спецификация элементов стропильной конструкции террасы

Позиция	Наименование	Кол-во
С-09	Распорка, Доска 50x150 мм; L=0,42 м	1
С-15	Распорка, Доска 50x150 мм; L=0,59 м	7
С-17	Распорка, Доска 50x150 мм; L=0,55 м	1
С-31	Кобылка, Доска 50x150 мм; L=1,02 м	2
С-32	Кобылка, Доска 50x150 мм; L=1,19 м	3
Т-19	Стропило, Доска 50x200 мм; L=1,21 м	1
Т-30	Стропило, Доска 50x200 мм; L=2,26 м	10
		25

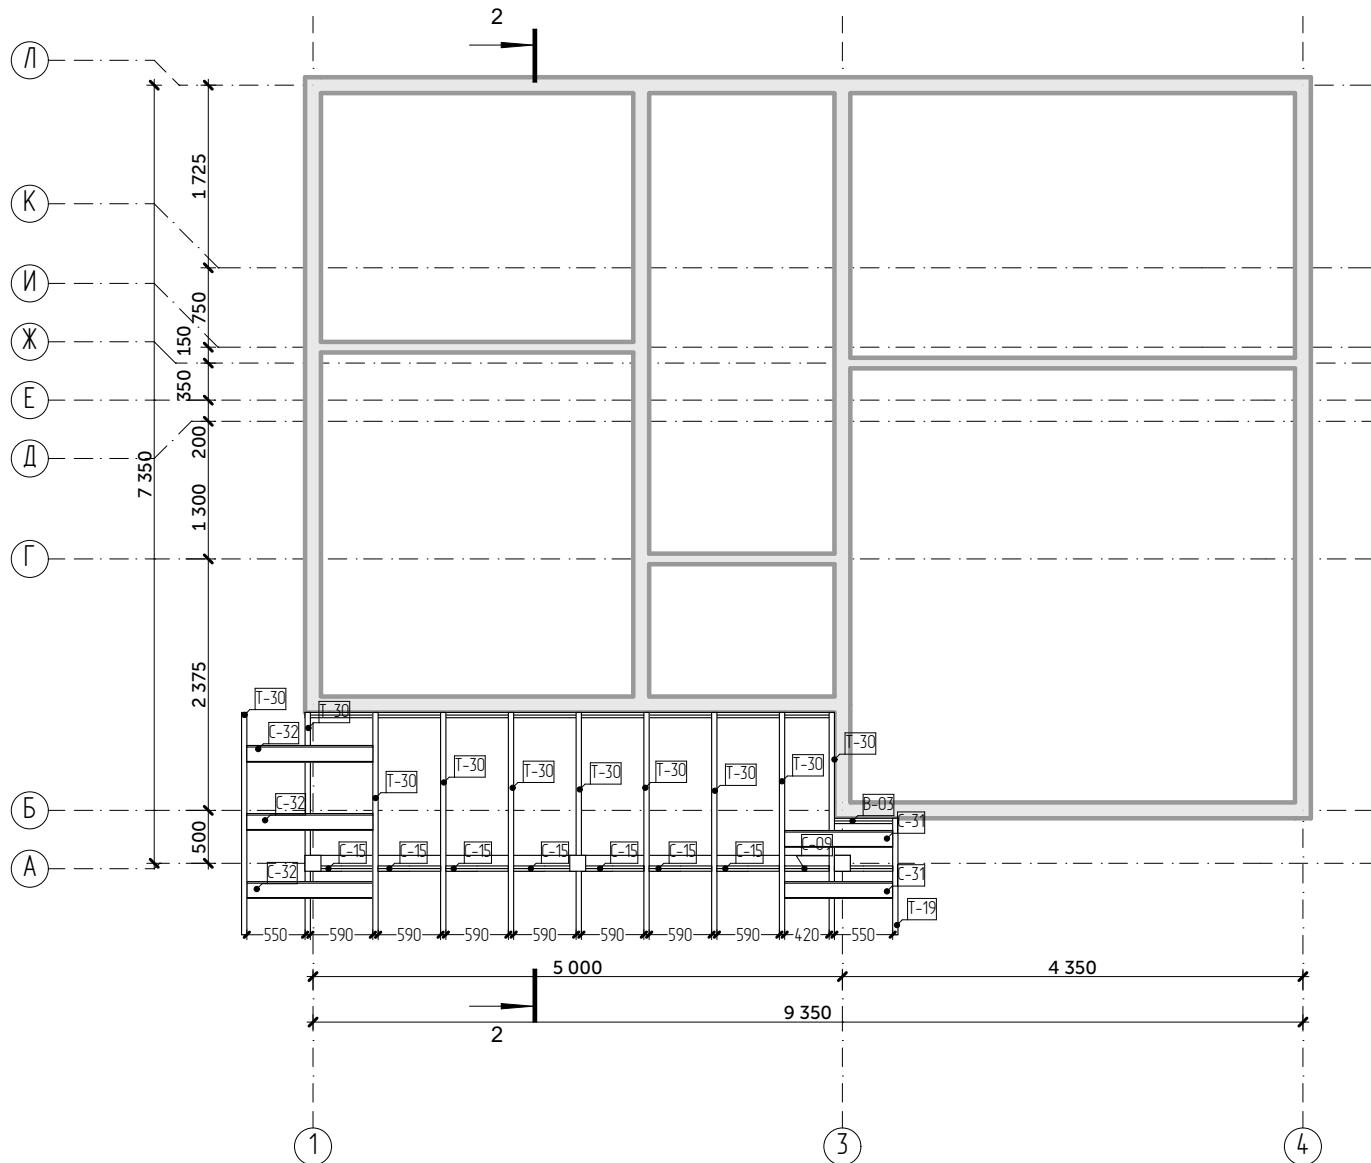

						Проект				
Изм.	Колуч.	Лист	№ док.	Подп.	Дата					
						Индивидуальный жилой дом		Стадия	Лист	Листов
								КР	47	56
						Схема стропильной системы террасы		Дергачёв А.А.		

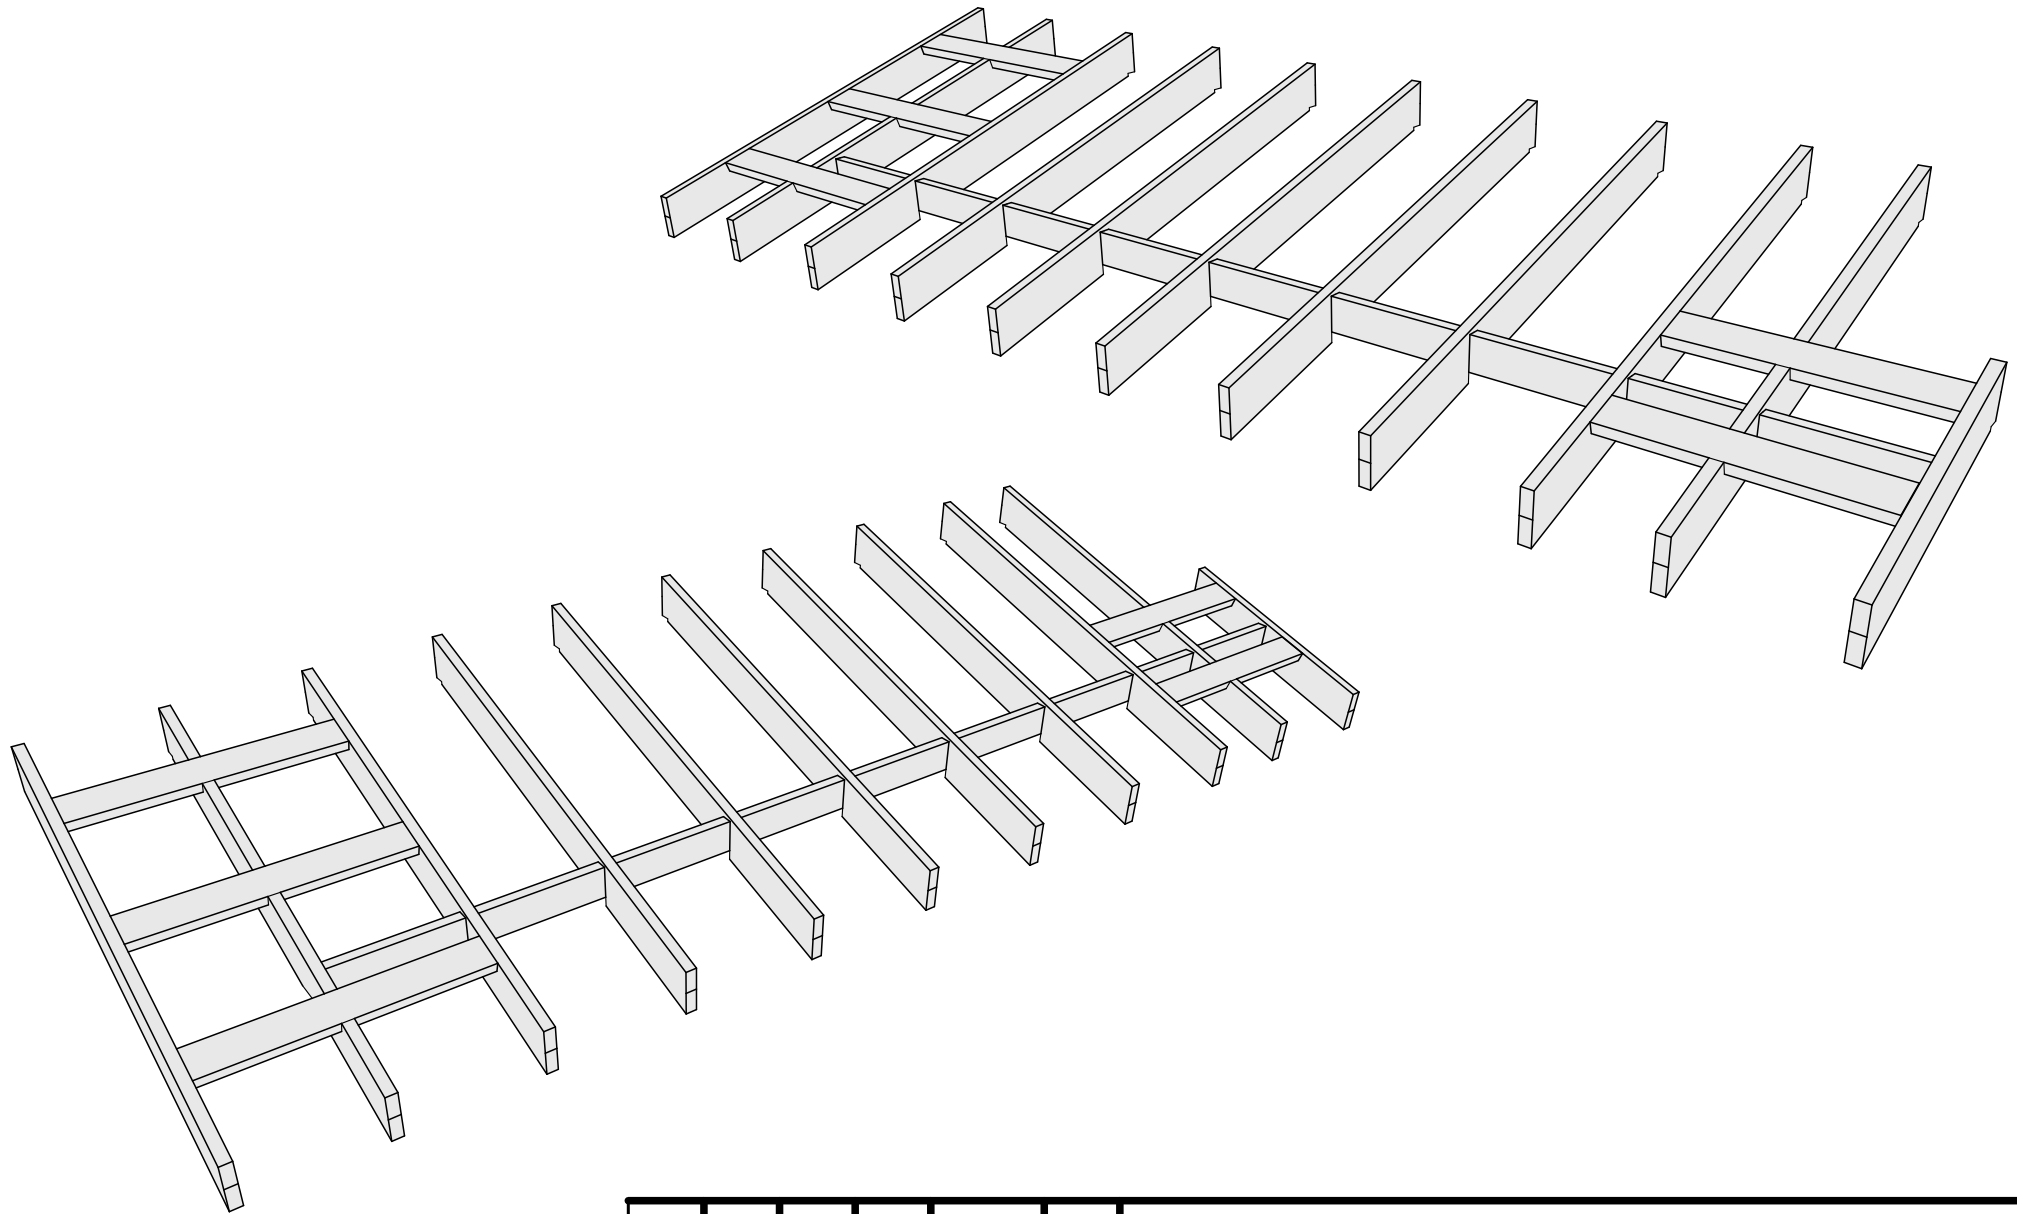

						Проект			
Изм.	Колуч.	Лист	№ док.	Подп.	Дата				
						Индивидуальный жилой дом	Стадия	Лист	Листов
							КР	48	56
						Модель стропил террасы	Дергачёв А.А.		

Спецификация материалов

Позиция	Сечение древесины	Длина, мм	Кол-во	Примечание
Б-01	Брус150x200 мм	2 433	2	
Б-02	Брус150x200 мм	3 075	1	
Б-03	Брус150x200 мм	3 600	1	
Б-04	Брус150x200 мм	4 050	1	
Б-05	Брус150x200 мм	4 425	1	
Б-06	Брус150x200 мм	4 500	1	
Б-07	Брус150x200 мм	4 575	1	
Б-08	Брус150x200 мм	4 717	2	
Б-09	Брус150x200 мм	5 075	1	
Б-10	Брус150x200 мм	5 150	2	
Б-11	Брус150x200 мм	6 000	2	
В-01	Брус150x150 мм	2 890	3	
В-02	Брус150x150 мм	5 150	1	
В-03	Доска 50x150 мм	600	1	
В-04	Доска 50x150 мм	5 000	1	
П-01	Доска 50x100 мм	150	11	
П-02	Доска 50x100 мм	300	2	
П-03	Доска 50x100 мм	370	1	
П-04	Доска 50x100 мм	420	1	
П-05	Доска 50x100 мм	800	1	
П-06	Доска 50x100 мм	900	1	
П-07	Доска 50x100 мм	1 150	2	
П-08	Доска 50x100 мм	1 400	2	
П-09	Доска 50x100 мм	1 500	1	
П-10	Доска 50x100 мм	1 650	2	
П-11	Доска 50x100 мм	1 700	6	
П-12	Доска 50x100 мм	1 750	5	
П-13	Доска 50x100 мм	2 050	1	
П-14	Доска 50x100 мм	2 203	2	
П-15	Доска 50x100 мм	2 400	2	
П-16	Доска 50x100 мм	2 450	1	
П-17	Доска 50x100 мм	2 500	32	
П-18	Доска 50x100 мм	2 550	31	
П-19	Доска 50x100 мм	2 596	1	
П-20	Доска 50x100 мм	2 690	1	
П-21	Доска 50x100 мм	2 800	1	
П-22	Доска 50x100 мм	2 887	1	

						Проект		
Изм.	Колуч.	Лист	№ док.	Подп.	Дата			
						Индивидуальный жилой дом		
						Стадия	Лист	Листов
						КР	49	56
						Спецификация материалов		
						Дергачёв А.А.		

Спецификация материалов

Позиция	Сечение древесины	Длина, мм	Кол-во	Примечание
П-23	Доска 50x100 мм	2 923	1	
П-24	Доска 50x100 мм	2 950	3	
П-25	Доска 50x100 мм	2 970	1	
П-26	Доска 50x100 мм	3 101	1	
П-27	Доска 50x100 мм	3 160	1	
П-28	Доска 50x100 мм	3 171	1	
П-29	Доска 50x100 мм	3 250	1	
П-30	Доска 50x100 мм	3 250	1	
П-31	Доска 50x100 мм	3 409	1	
П-32	Доска 50x100 мм	3 440	2	
П-33	Доска 50x100 мм	3 820	1	
П-34	Доска 50x100 мм	4 200	5	
П-35	Доска 50x100 мм	4 500	1	
С-01	Доска 50x100 мм	375	3	
С-02	Доска 50x100 мм	2 550	1	
С-03	Доска 50x100 мм	2 823	1	
С-04	Доска 50x150 мм	180	1	
С-05	Доска 50x150 мм	290	2	
С-06	Доска 50x150 мм	300	3	
С-07	Доска 50x150 мм	370	4	
С-08	Доска 50x150 мм	400	1	
С-09	Доска 50x150 мм	420	4	
С-10	Доска 50x150 мм	470	2	
С-10	Доска 50x150 мм	4 250	1	
С-11	Доска 50x150 мм	500	4	
С-12	Доска 50x150 мм	540	4	
С-13	Доска 50x150 мм	570	1	
С-14	Доска 50x150 мм	580	1	
С-15	Доска 50x150 мм	590	28	
С-16	Доска 50x150 мм	636	2	
С-17	Доска 50x150 мм	550	1	
С-18	Доска 50x150 мм	730	3	
С-19	Доска 50x150 мм	790	2	
С-20	Доска 50x150 мм	800	2	
С-21	Доска 50x150 мм	830	14	
С-22	Доска 50x150 мм	850	3	
С-23	Доска 50x150 мм	893	1	

						Проект					
Изм.	Колуч.	Лист	№ док.	Подп.	Дата	Индивидуальный жилой дом			Стадия	Лист	Листов
									КР	50	56
						Спецификация материалов			Дергачёв А.А.		

Спецификация материалов

Позиция	Сечение древесины	Длина, мм	Кол-во	Примечание
С-24	Доска 50x150 мм	895	1	
С-25	Доска 50x150 мм	898	1	
С-26	Доска 50x150 мм	900	6	
С-27	Доска 50x150 мм	1 000	4	
С-28	Доска 50x150 мм	1 040	2	
С-29	Доска 50x150 мм	1 140	20	
С-30	Доска 50x150 мм	1 150	1	
С-31	Доска 50x150 мм	1 019	1	
С-31	Доска 50x150 мм	1 020	1	
С-31	Доска 50x150 мм	1 170	7	
С-32	Доска 50x150 мм	1 190	19	
С-33	Доска 50x150 мм	1 400	2	
С-34	Доска 50x150 мм	1 430	2	
С-35	Доска 50x150 мм	1 550	2	
С-36	Доска 50x150 мм	1 600	2	
С-37	Доска 50x150 мм	1 640	2	
С-38	Доска 50x150 мм	1 650	1	
С-39	Доска 50x150 мм	1 700	39	
С-40	Доска 50x150 мм	1 730	1	
С-41	Доска 50x150 мм	1 750	4	
С-42	Доска 50x150 мм	1 900	1	
С-43	Доска 50x150 мм	1 960	4	
С-44	Доска 50x150 мм	1 980	1	
С-45	Доска 50x150 мм	2 000	4	
С-46	Доска 50x150 мм	2 035	1	
С-47	Доска 50x150 мм	2 053	1	
С-48	Доска 50x150 мм	2 160	1	
С-49	Доска 50x150 мм	2 200	1	
С-50	Доска 50x150 мм	2 267	2	
С-51	Доска 50x150 мм	2 270	1	
С-52	Доска 50x150 мм	2 282	2	
С-53	Доска 50x150 мм	2 283	2	
С-54	Доска 50x150 мм	2 300	1	
С-55	Доска 50x150 мм	2 315	1	
С-56	Доска 50x150 мм	2 330	2	
С-57	Доска 50x150 мм	2 345	1	
С-58	Доска 50x150 мм	2 369	1	

						Проект		
Изм.	Колуч.	Лист	№ док.	Подп.	Дата			
						Индивидуальный жилой дом		
						Стадия	Лист	Листов
						КР	51	56
						Спецификация материалов		
						Дергачёв А.А.		

Спецификация материалов

Позиция	Сечение древесины	Длина, мм	Кол-во	Примечание
С-59	Доска 50x150 мм	2 384	1	
С-60	Доска 50x150 мм	2 400	1	
С-61	Доска 50x150 мм	2 405	1	
С-62	Доска 50x150 мм	2 483	1	
С-63	Доска 50x150 мм	2 487	1	
С-64	Доска 50x150 мм	2 497	2	
С-65	Доска 50x150 мм	2 500	17	
С-66	Доска 50x150 мм	2 504	1	
С-67	Доска 50x150 мм	2 530	1	
С-68	Доска 50x150 мм	2 536	1	
С-69	Доска 50x150 мм	2 550	88	
С-70	Доска 50x150 мм	2 580	1	
С-71	Доска 50x150 мм	2 581	1	
С-72	Доска 50x150 мм	2 622	1	
С-73	Доска 50x150 мм	2 640	1	
С-74	Доска 50x150 мм	2 650	2	
С-75	Доска 50x150 мм	2 656	1	
С-76	Доска 50x150 мм	2 660	1	
С-77	Доска 50x150 мм	2 670	1	
С-78	Доска 50x150 мм	2 709	2	
С-79	Доска 50x150 мм	2 750	1	
С-80	Доска 50x150 мм	2 857	1	
С-81	Доска 50x150 мм	2 950	3	
С-82	Доска 50x150 мм	3 060	1	
С-83	Доска 50x150 мм	3 093	2	
С-84	Доска 50x150 мм	3 100	1	
С-85	Доска 50x150 мм	3 117	1	
С-86	Доска 50x150 мм	3 167	2	
С-87	Доска 50x150 мм	3 287	2	
С-88	Доска 50x150 мм	3 320	1	
С-89	Доска 50x150 мм	3 350	1	
С-90	Доска 50x150 мм	3 400	1	
С-91	Доска 50x150 мм	3 425	1	
С-92	Доска 50x150 мм	3 430	1	
С-93	Доска 50x150 мм	3 480	2	
С-94	Доска 50x150 мм	3 540	1	
С-95	Доска 50x150 мм	3 580	1	

						Проект		
Изм.	Колуч.	Лист	№ док.	Подп.	Дата			
						Индивидуальный жилой дом		
						Стадия	Лист	Листов
						КР	52	56
						Спецификация материалов		
						Дергачёв А.А.		

Спецификация материалов

Позиция	Сечение древесины	Длина, мм	Кол-во	Примечание
С-96	Доска 50x150 мм	3 775	2	
С-97	Доска 50x150 мм	3 815	1	
С-98	Доска 50x150 мм	4 150	2	
С-99	Доска 50x150 мм	4 200	4	
С-101	Доска 50x150 мм	4 415	2	
С-102	Доска 50x150 мм	4 500	3	
С-103	Доска 50x150 мм	4 505	1	
С-104	Доска 50x150 мм	5 085	2	
С-105	Доска 50x150 мм	5 150	6	
С-106	Доска 50x150 мм	5 685	1	
С-107	Доска 50x150 мм	5 700	12	
С-108	Доска 50x150 мм	5 725	2	
С-109	Доска 50x150 мм	5 805	1	
С-110	Доска 50x150 мм	5 920	1	
Т-01	Доска 50x200 мм	100	2	
Т-02	Доска 50x200 мм	265	1	
Т-03	Доска 50x200 мм	275	10	
Т-4	Доска 50x200 мм	3 856	10	
Т-04	Доска 50x200 мм	325	8	
Т-05	Доска 50x200 мм	340	13	
Т-06	Доска 50x200 мм	345	7	
Т-07	Доска 50x200 мм	390	14	
Т-08	Доска 50x200 мм	470	2	
Т-09	Доска 50x200 мм	490	5	
Т-10	Доска 50x200 мм	500	1	
Т-11	Доска 50x200 мм	530	1	
Т-12	Доска 50x200 мм	540	15	
Т-13	Доска 50x200 мм	580	1	
Т-14	Доска 50x200 мм	590	63	
Т-15	Доска 50x200 мм	802	1	
Т-16	Доска 50x200 мм	805	1	
Т-17	Доска 50x200 мм	950	1	
Т-18	Доска 50x200 мм	1 000	1	
Т-19	Доска 50x200 мм	1 211	1	
Т-20	Доска 50x200 мм	1 346	1	
Т-21	Доска 50x200 мм	1 364	1	
Т-22	Доска 50x200 мм	1 544	1	

						Проект				
Изм.	Колуч.	Лист	№ док.	Подп.	Дата					
						Индивидуальный жилой дом		Стадия	Лист	Листов
								КР	53	56
						Спецификация материалов		Дергачёв А.А.		

Спецификация материалов

Позиция	Сечение древесины	Длина, мм	Кол-во	Примечание
T-23	Доска 50x200 мм	1 545	1	
T-24	Доска 50x200 мм	1 600	1	
T-25	Доска 50x200 мм	1 745	1	
T-26	Доска 50x200 мм	1 890	7	
T-27	Доска 50x200 мм	2 000	2	
T-28	Доска 50x200 мм	2 080	1	
T-29	Доска 50x200 мм	2 111	1	
T-30	Доска 50x200 мм	2 257	10	
T-31	Доска 50x200 мм	2 281	1	
T-32	Доска 50x200 мм	2 285	1	
T-33	Доска 50x200 мм	2 335	2	
T-34	Доска 50x200 мм	2 356	3	
T-35	Доска 50x200 мм	2 824	1	
T-36	Доска 50x200 мм	2 837	1	
T-37	Доска 50x200 мм	3 022	1	
T-38	Доска 50x200 мм	3 022	1	
T-39	Доска 50x200 мм	3 150	3	
T-40	Доска 50x200 мм	3 377	2	
T-41	Доска 50x200 мм	3 406	2	
T-42	Доска 50x200 мм	3 480	1	
T-43	Доска 50x200 мм	3 503	2	
T-44	Доска 50x200 мм	3 551	1	
T-45	Доска 50x200 мм	3 557	1	
T-46	Доска 50x200 мм	3 665	1	
T-47	Доска 50x200 мм	3 745	1	
T-49	Доска 50x200 мм	3 908	2	
T-50	Доска 50x200 мм	4 244	24	
T-51	Доска 50x200 мм	4 272	4	
T-52	Доска 50x200 мм	4 397	2	
T-53	Доска 50x200 мм	4 400	12	
T-54	Доска 50x200 мм	4 450	2	
T-55	Доска 50x200 мм	4 550	21	
T-56	Доска 50x200 мм	4 675	1	
T-57	Доска 50x200 мм	4 950	1	
T-58	Доска 50x200 мм	5 000	1	
T-59	Доска 50x200 мм	5 050	1	
T-60	Доска 50x200 мм	5 165	1	

						Проект					
Изм.	Колуч.	Лист	№ док.	Подп.	Дата	Индивидуальный жилой дом			Стадия	Лист	Листов
									КР	54	56
						Спецификация материалов			Дергачёв А.А.		

Спецификация материалов

Позиция	Сечение древесины	Длина, мм	Кол-во	Примечание
T-61	Доска 50x200 мм	5 200	16	
T-62	Доска 50x200 мм	5 255	1	
T-63	Доска 50x200 мм	5 315	1	
T-64	Доска 50x200 мм	5 400	1	
T-65	Доска 50x200 мм	5 655	1	
T-66	Доска 50x200 мм	5 920	1	
T-67	Доска 50x200 мм	5 925	1	
			876	

						Проект			
Изм.	Колуч	Лист	№ док.	Подп.	Дата				
						Индивидуальный жилой дом	Стадия	Лист	Листов
							КР	55	56
						Спецификация материалов	Дергачёв А.А.		

Спецификация материалов итоговая

Номер	Сечение древесины	Объем м <sup>3</sup>	Примечание
1	Брус 150x150 мм	0,30	
2	Брус 150x200 мм	1,92	
3	Доска 50x100 мм	1,27	
4	Доска 50x150 мм	6,41	
5	Доска 50x200 мм	6,73	
		16,63 м <sup>3</sup>	

						Проект			
Изм.	Колуч	Лист	№ док.	Подп.	Дата				
						Индивидуальный жилой дом	Стадия КР	Лист 56	Листов 56
						Спецификация итоговая	Дергачёв А.А.		