

ПРОЕКТНАЯ ДОКУМЕНТАЦИЯ

Индивидуальный жилой дом "Сосновские Озёра"







Эскизный проект индивидуального жилого дома

Дом "Сосновские Озёра"

Стадия	Лист	Листов
АР	2	9

ЗД виды-1

KronaVille.ru

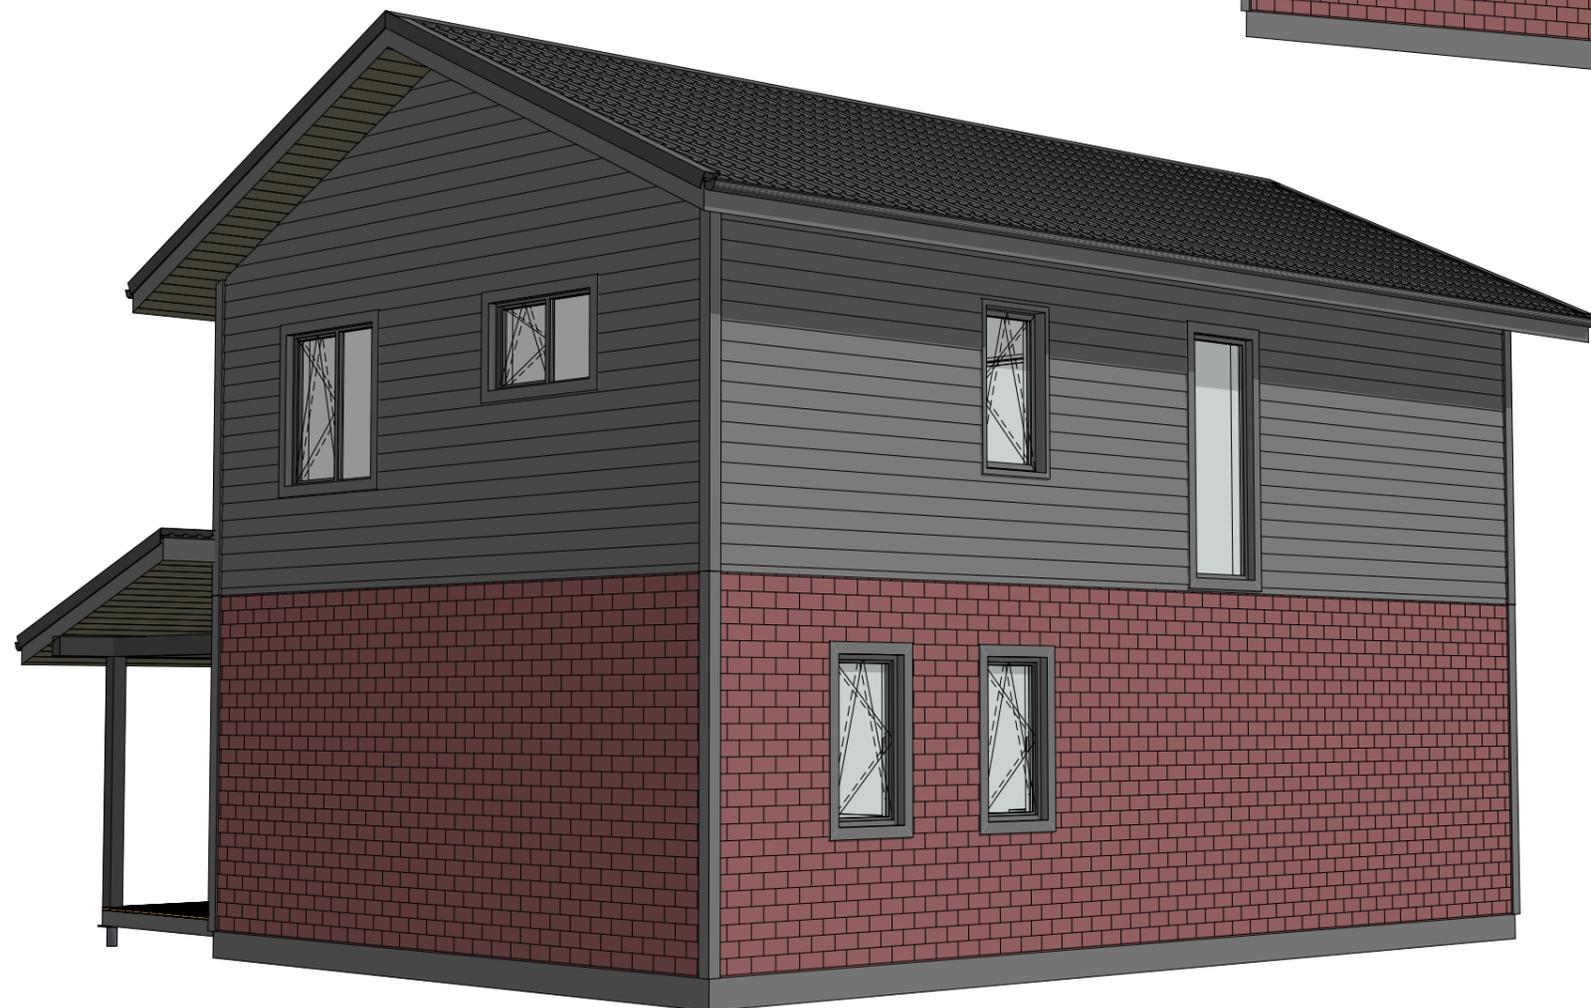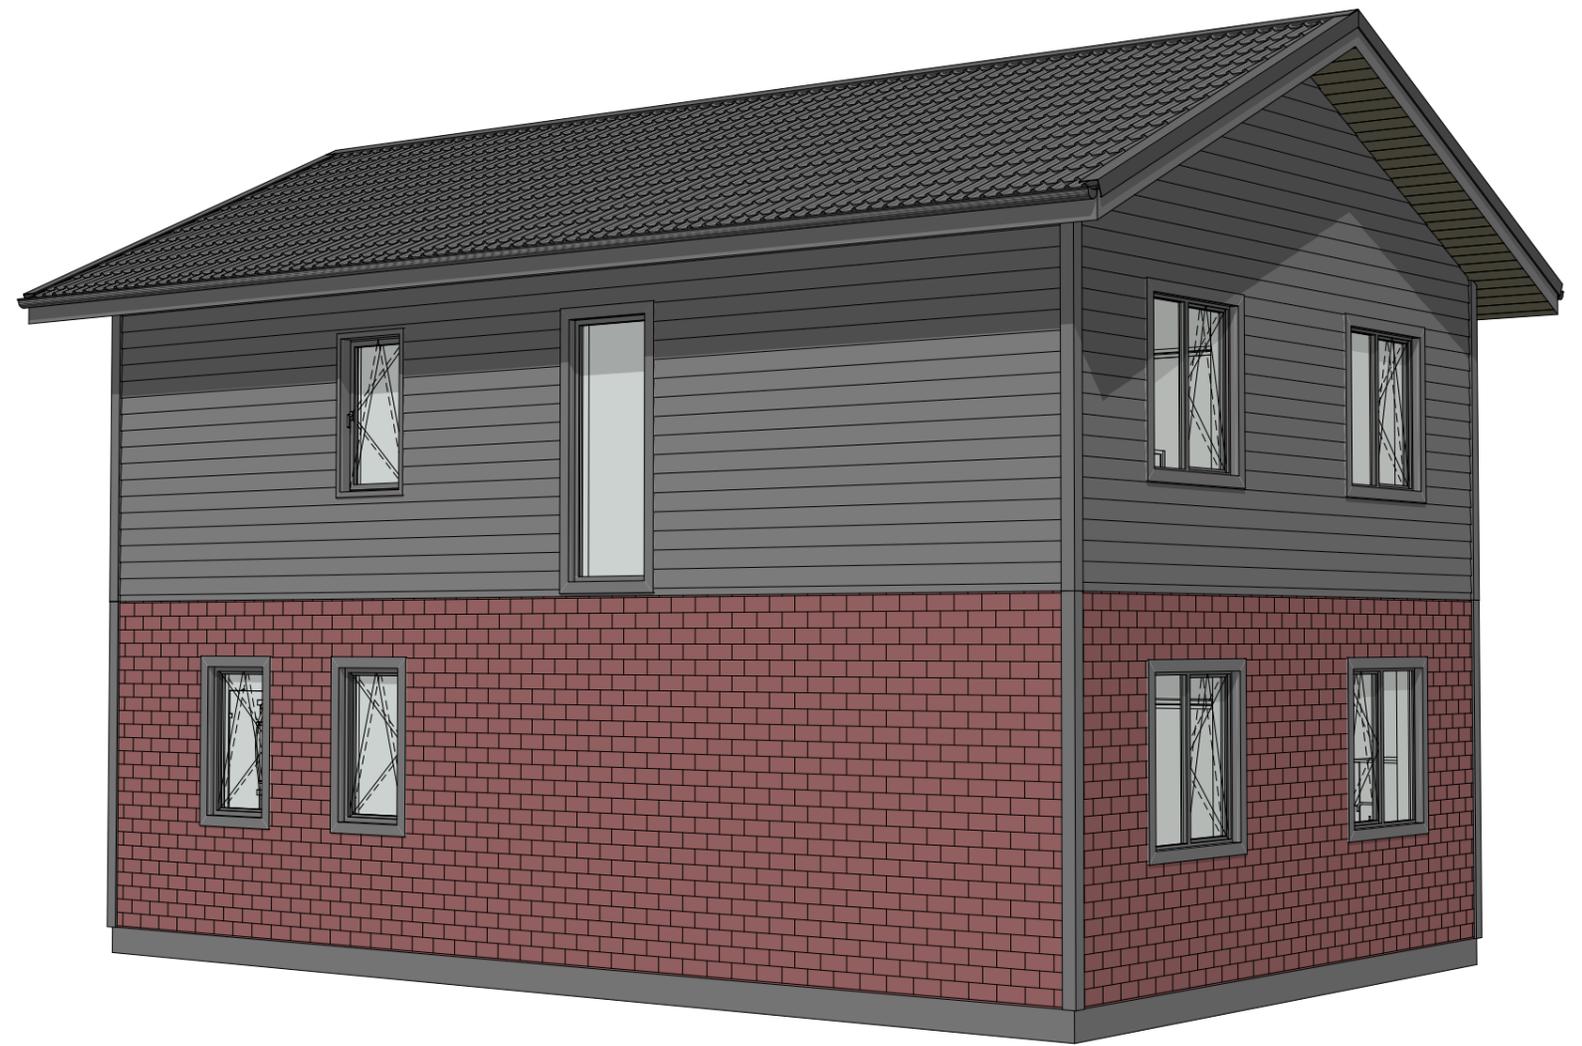


Эскизный проект индивидуального жилого дома

Дом "Сосновские Озёра"

Стадия	Лист	Листов
АР	3	9

3Д виды-2

KronaVille.ru

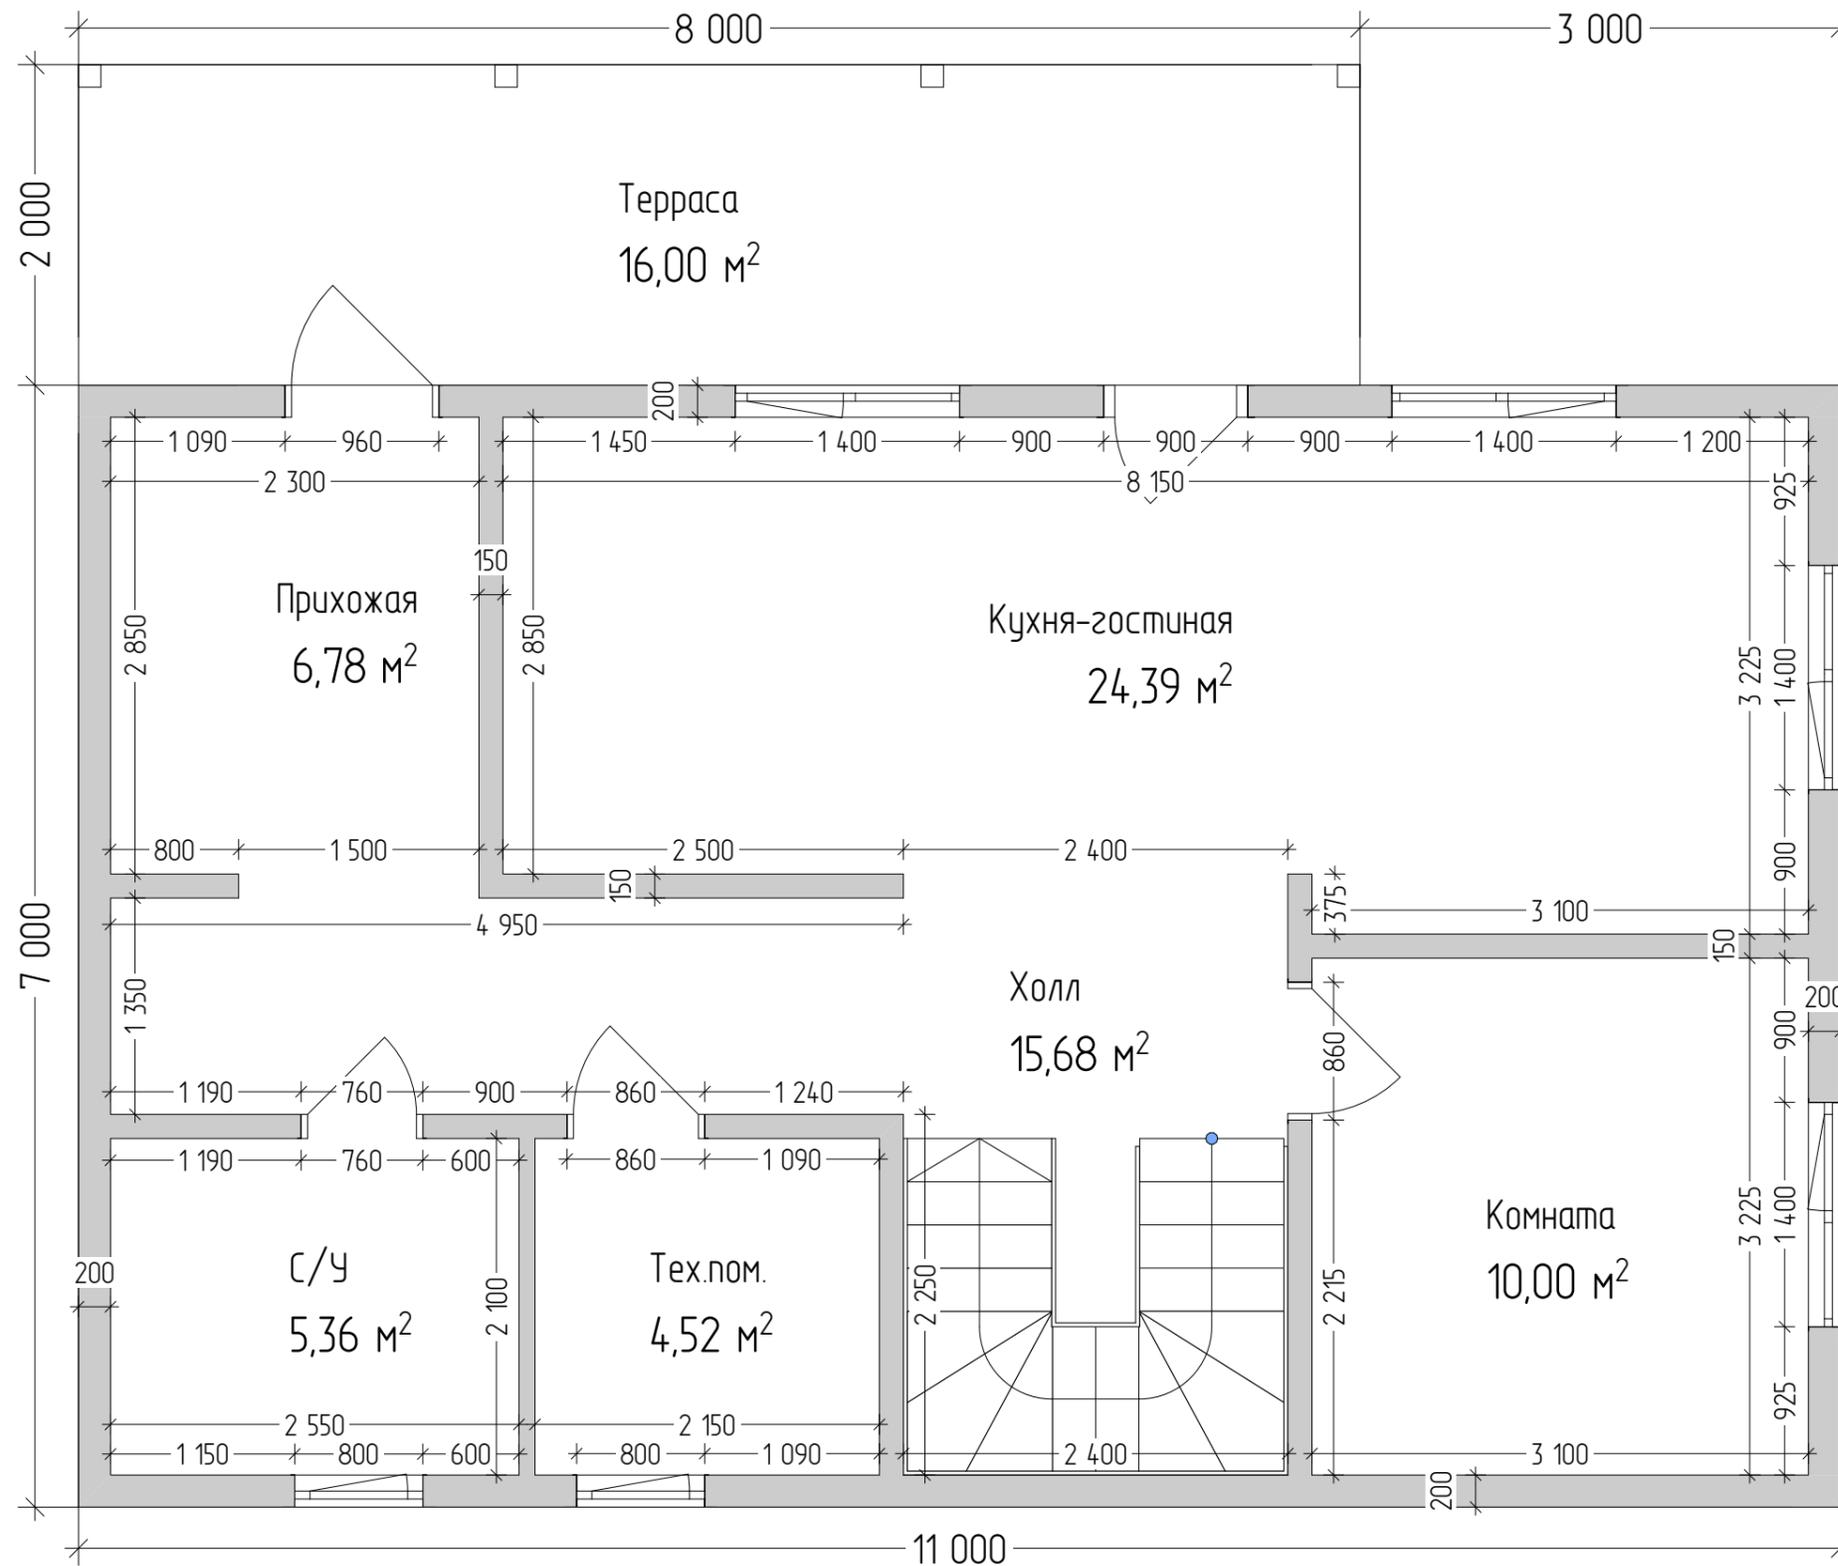

Экспликация помещений 1-й этаж		
Н/П	Название Помещения	Площадь м2
1	Прихожая	6,78
2	Холл	15,68
3	Кухня-гостиная	24,39
4	Комната	10,00
5	Тех.пом.	4,52
6	С/У	5,36
7	Терраса	16,00
		82,73 м²

1. Размеры указаны по каркасу, без учёта отделки.
2. Размеры проемов окон и дверей указаны по коробке/раме.

Эскизный проект индивидуального жилого дома

Дом "Сосновские Озёра"


Стадия
АР

Лист
4

Листов
9

План 1 этажа

KronaVille.ru

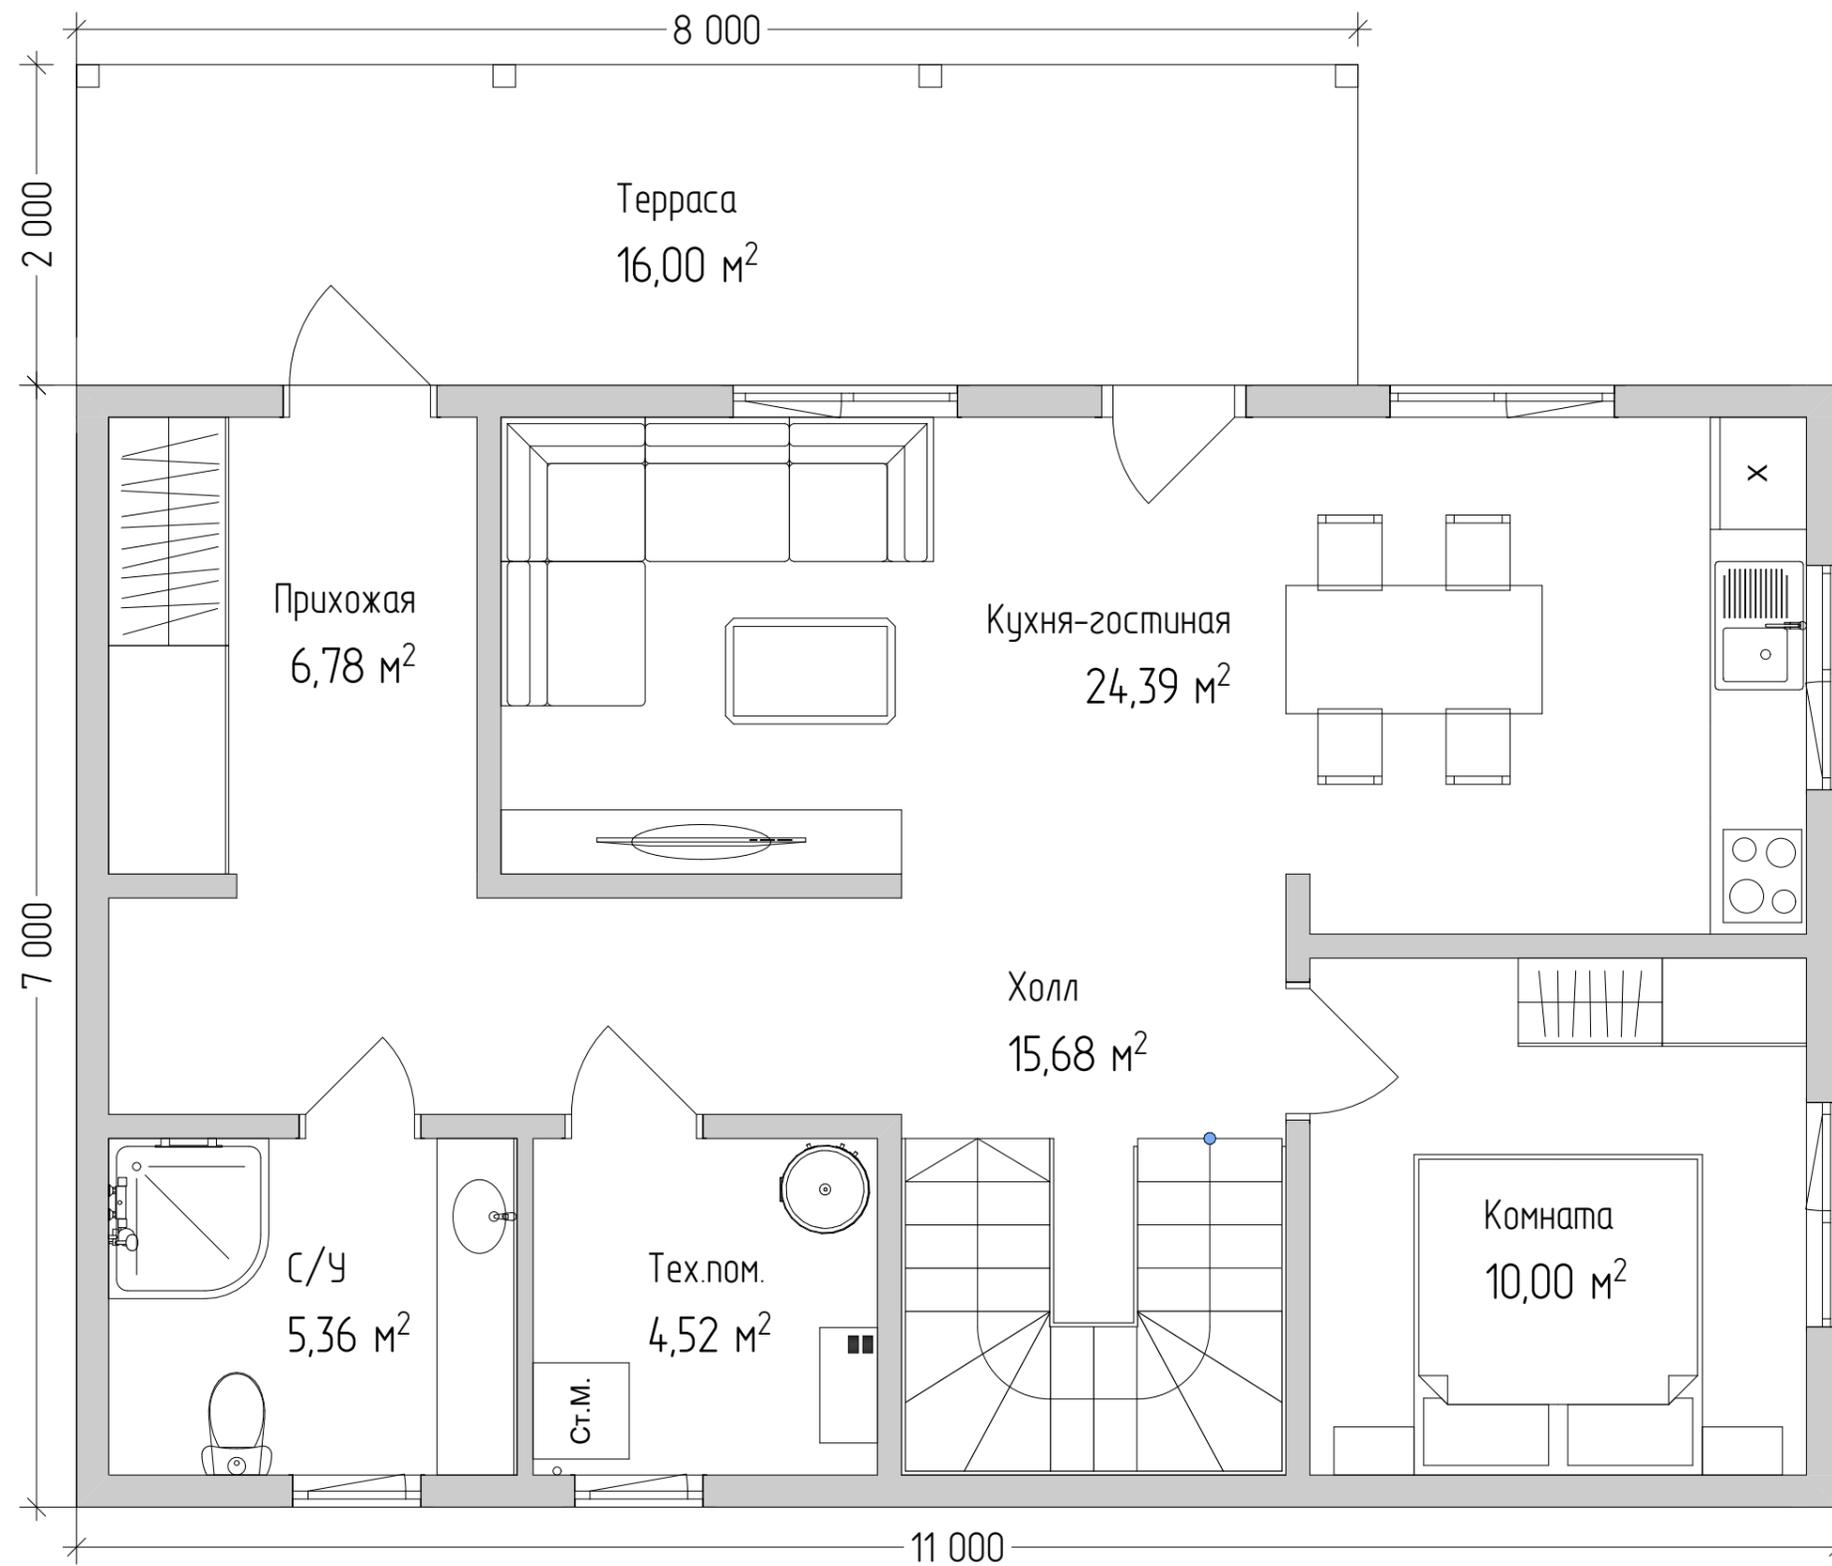

Экспликация помещений 1-й этаж		
Н/П	Название Помещения	Площадь м2
1	Прихожая	6,78
2	Холл	15,68
3	Кухня-гостиная	24,39
4	Комната	10,00
5	Тех.пом.	4,52
6	С/У	5,36
7	Терраса	16,00
		82,73 м ²

Эскизный проект индивидуального жилого дома

Дом "Сосновские Озёра"

Стадия

АР

Лист


5

Листов

9

План 1 этажа с мебелью

KronaVille.ru

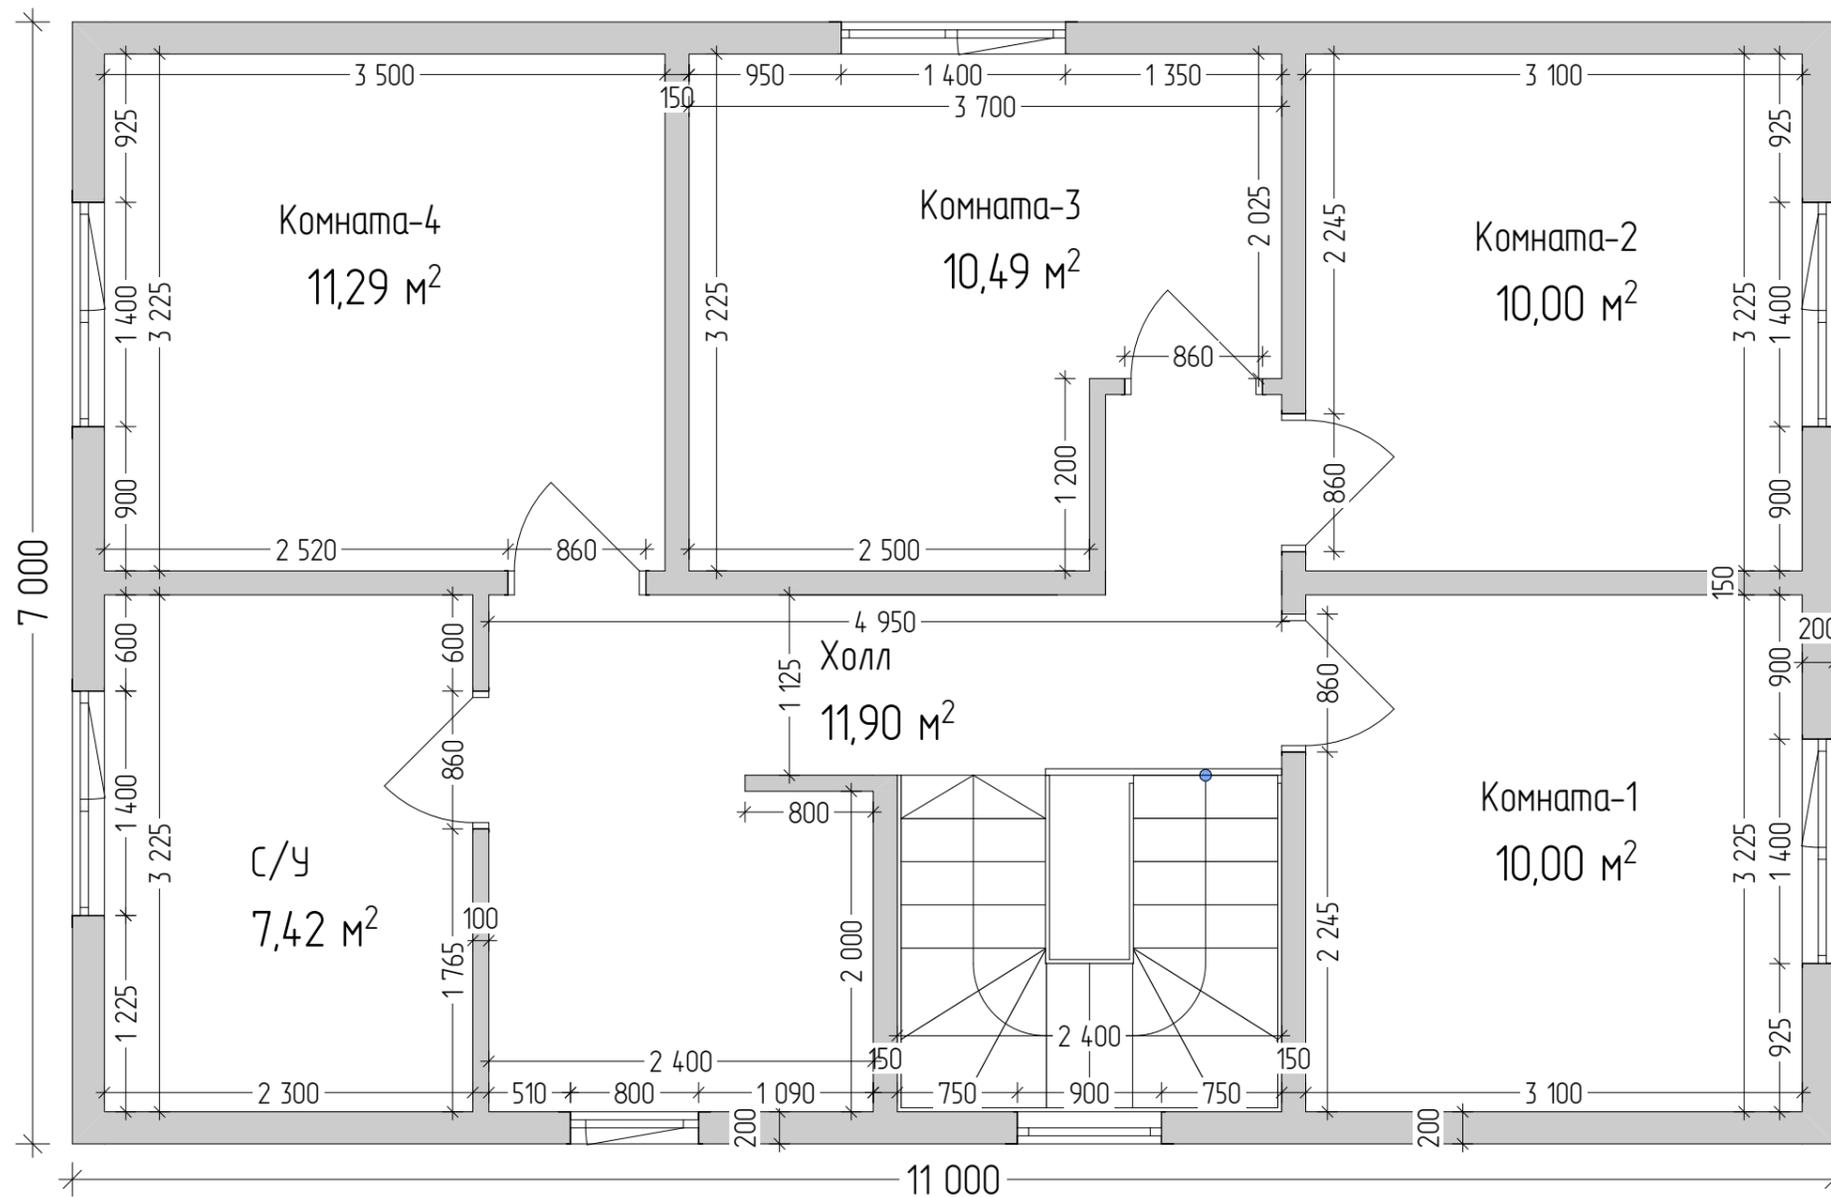

Н/П	Название Помещения	Площадь м2
1	Холл	11,90
2	Комната-1	10,00
2	Комната-2	10,00
3	Комната-3	10,49
4	Комната-4	11,29
6	С/У	7,42
		61,10 м ²


Эскизный проект индивидуального жилого дома

Дом "Сосновские Озёра"

Стадия	Лист	Листов
АР	6	9

План 2 этажа

KronaVille.ru

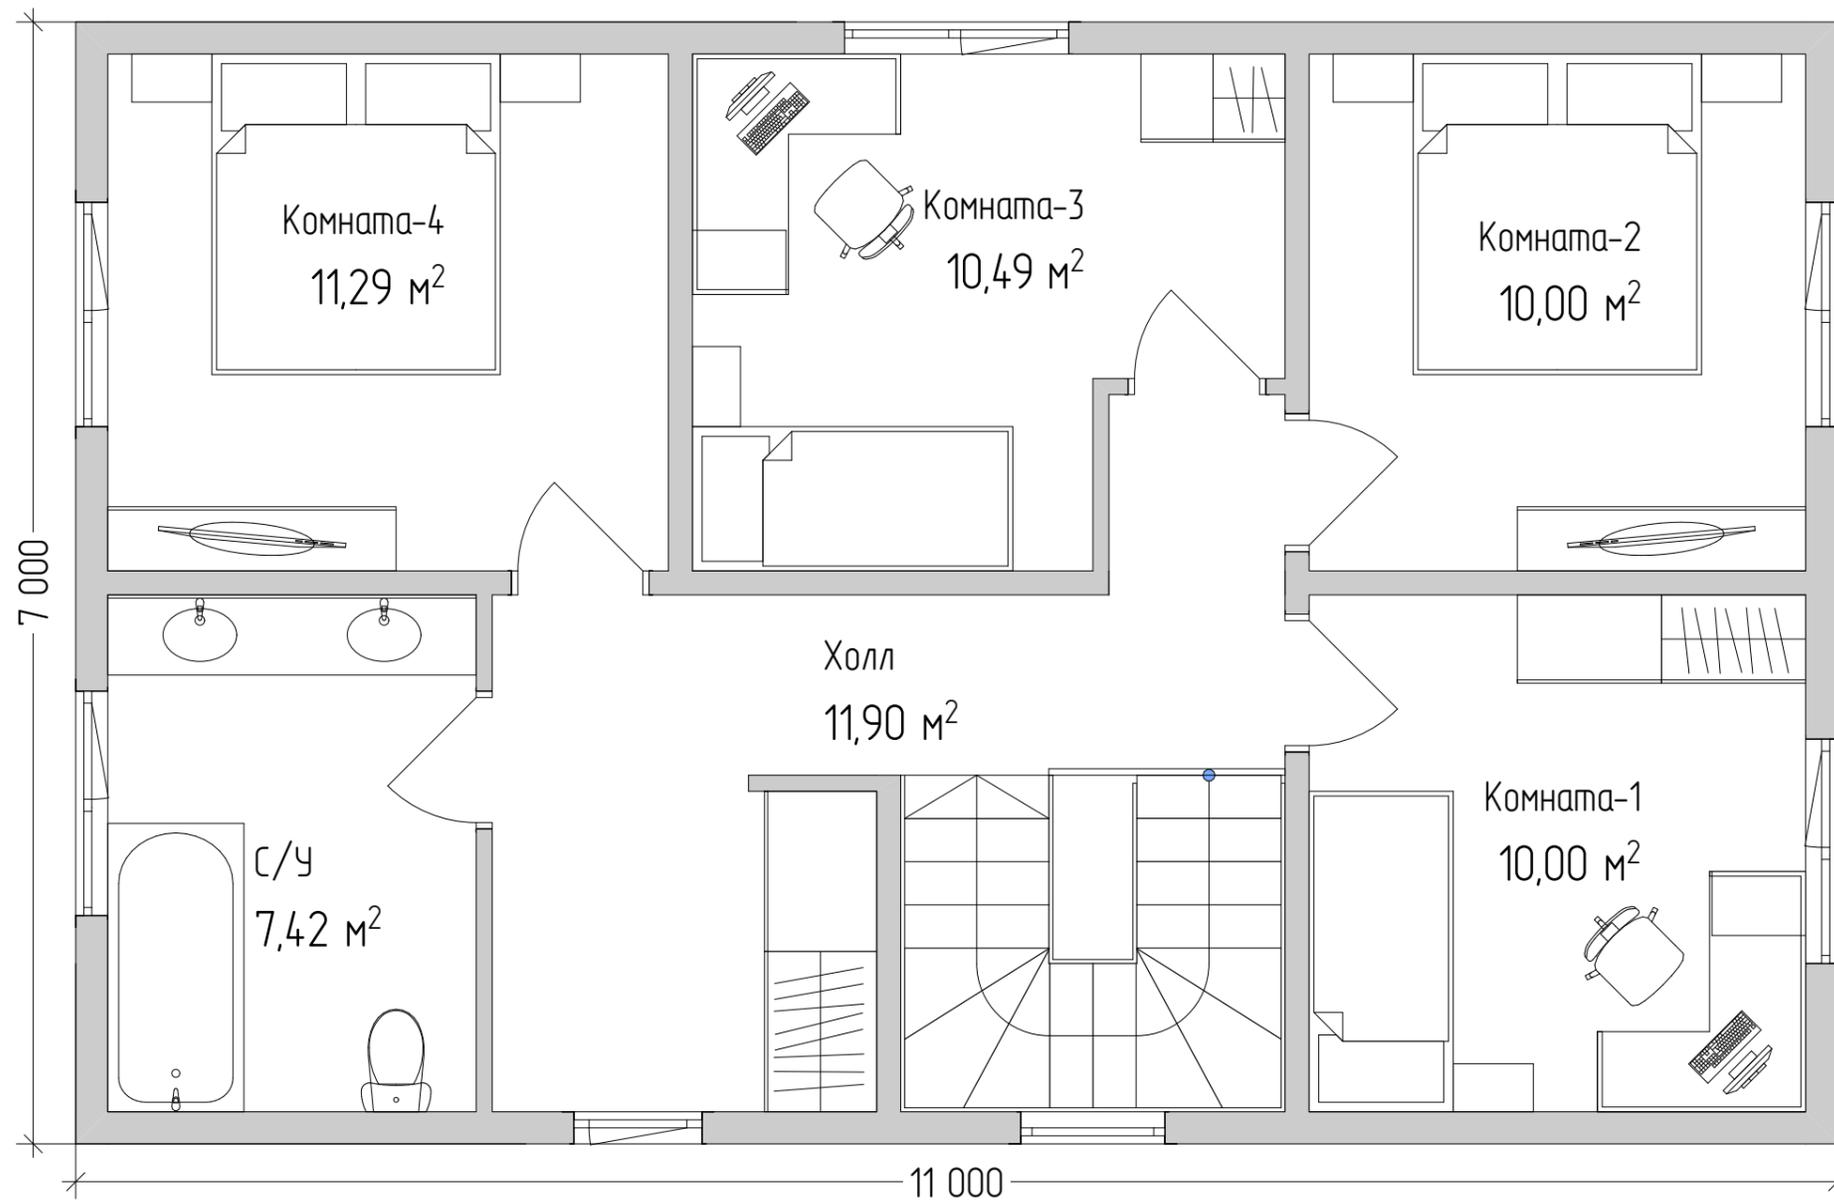

Н/п	Название Помещения	Площадь м2
1	Холл	11,90
2	Комната-1	10,00
2	Комната-2	10,00
3	Комната-3	10,49
4	Комната-4	11,29
6	С/У	7,42
		61,10 м ²

Эскизный проект индивидуального жилого дома

Дом "Сосновские Озёра"

Стадия
АР

Лист
7


Листов
9

План 2 этажа с мебелью

KronaVille.ru




Юз

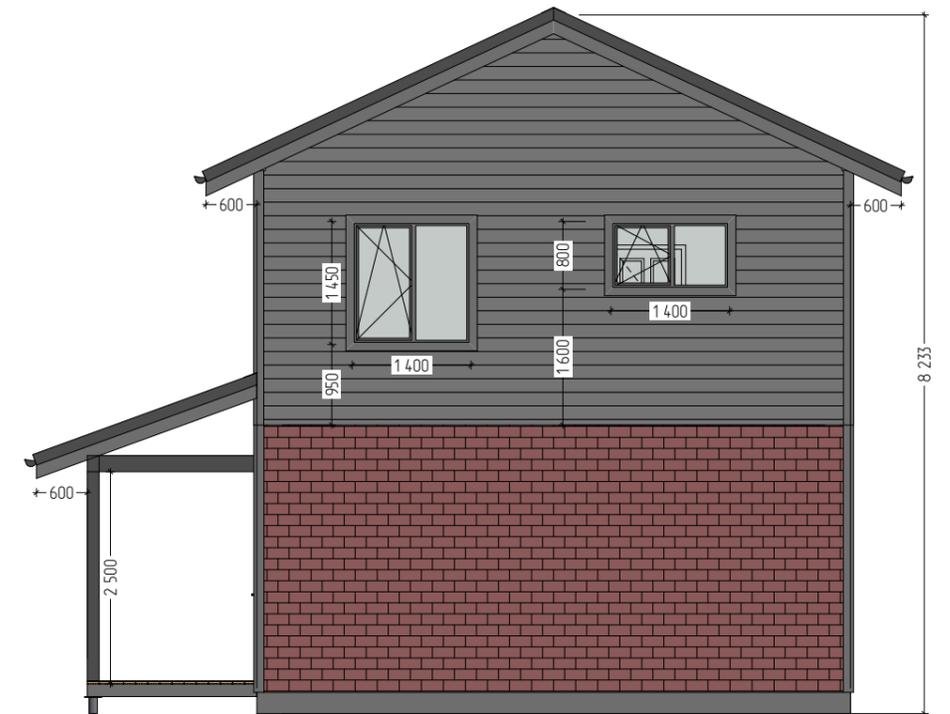

Запад



Север

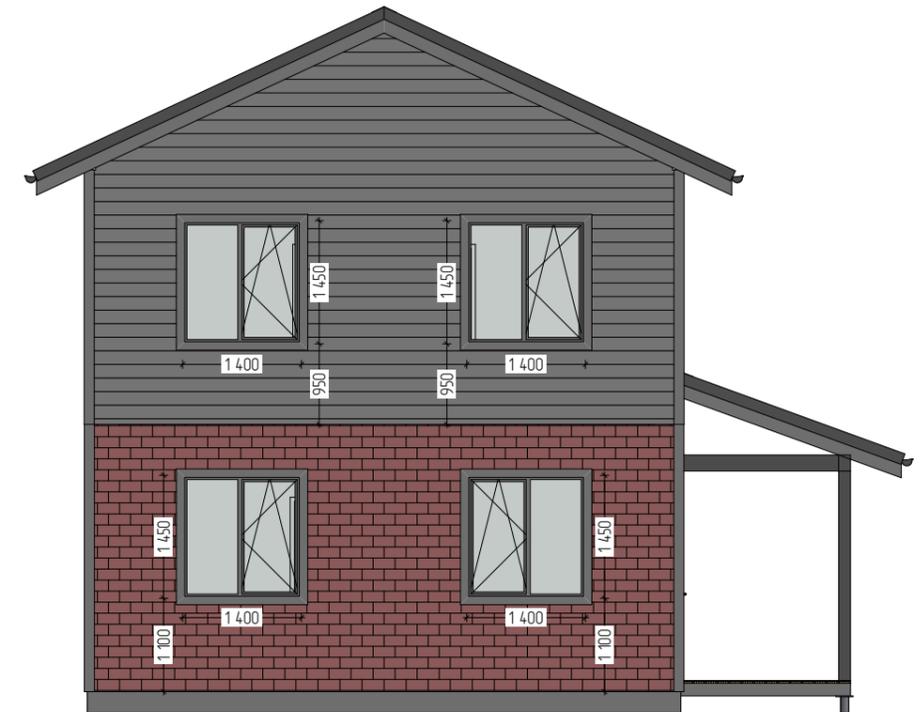

Восток


Эскизный проект индивидуального жилого дома

Дом "Сосновские Озёра"

Стадия	Лист	Листов
АР	8	9

Фасады

KronaVille.ru

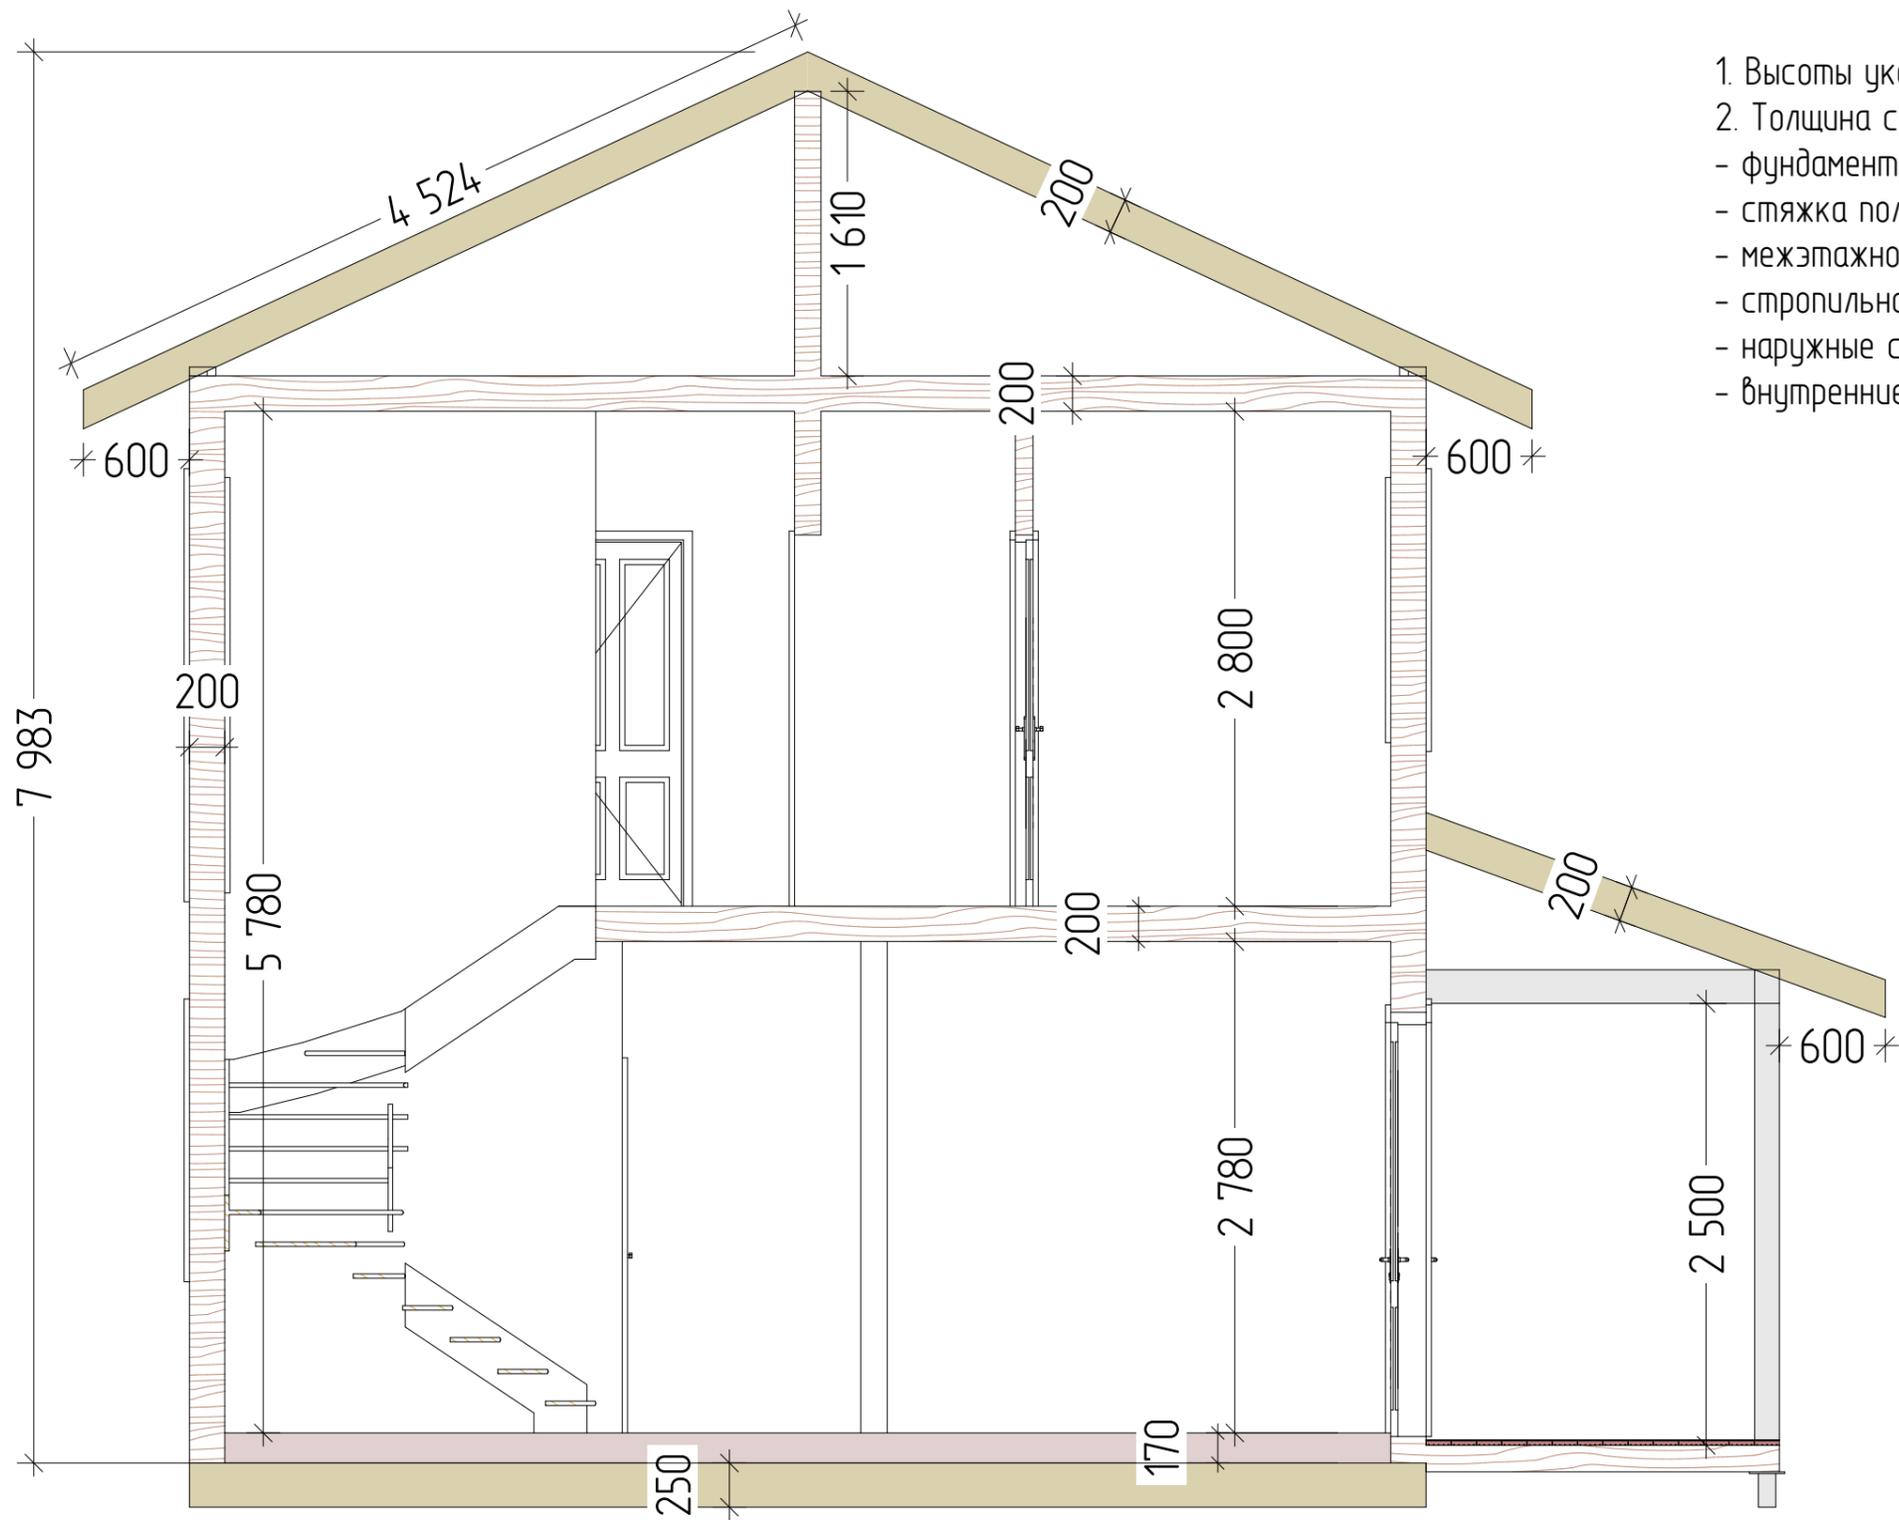

1. Высоты указаны без учёта отделки.
2. Толщина стен и перекрытий указаны без учёта отделки:
 - фундамент - 250 мм;
 - стяжка пола с чистовым покрытием - 170 мм;
 - межэтажное/чердачное перекрытие - 200 мм;
 - стропильная конструкция - 200 мм;
 - наружные стены - 200 мм;
 - внутренние перегородки - 150 / 100 мм.

Эскизный проект индивидуального жилого дома

Дом "Сосновские Озёра"

Стадия	Лист	Листов
АР	9	9

Разрез

KronaVille.ru