

# ПРОЕКТНАЯ ДОКУМЕНТАЦИЯ

## Индивидуальный жилой дом "Симагино"





Эскизный проект индивидуального жилого дома

Дом "Сумазино"

Стадия  
АР

Лист  
2

Листов  
10

3Д виды-1

KronaVille.ru



Эскизный проект индивидуального жилого дома

Дом "Сумаино"


Стадия  
АР

Лист  
3

Листов  
10

3Д виды-2

KronaVille.ru

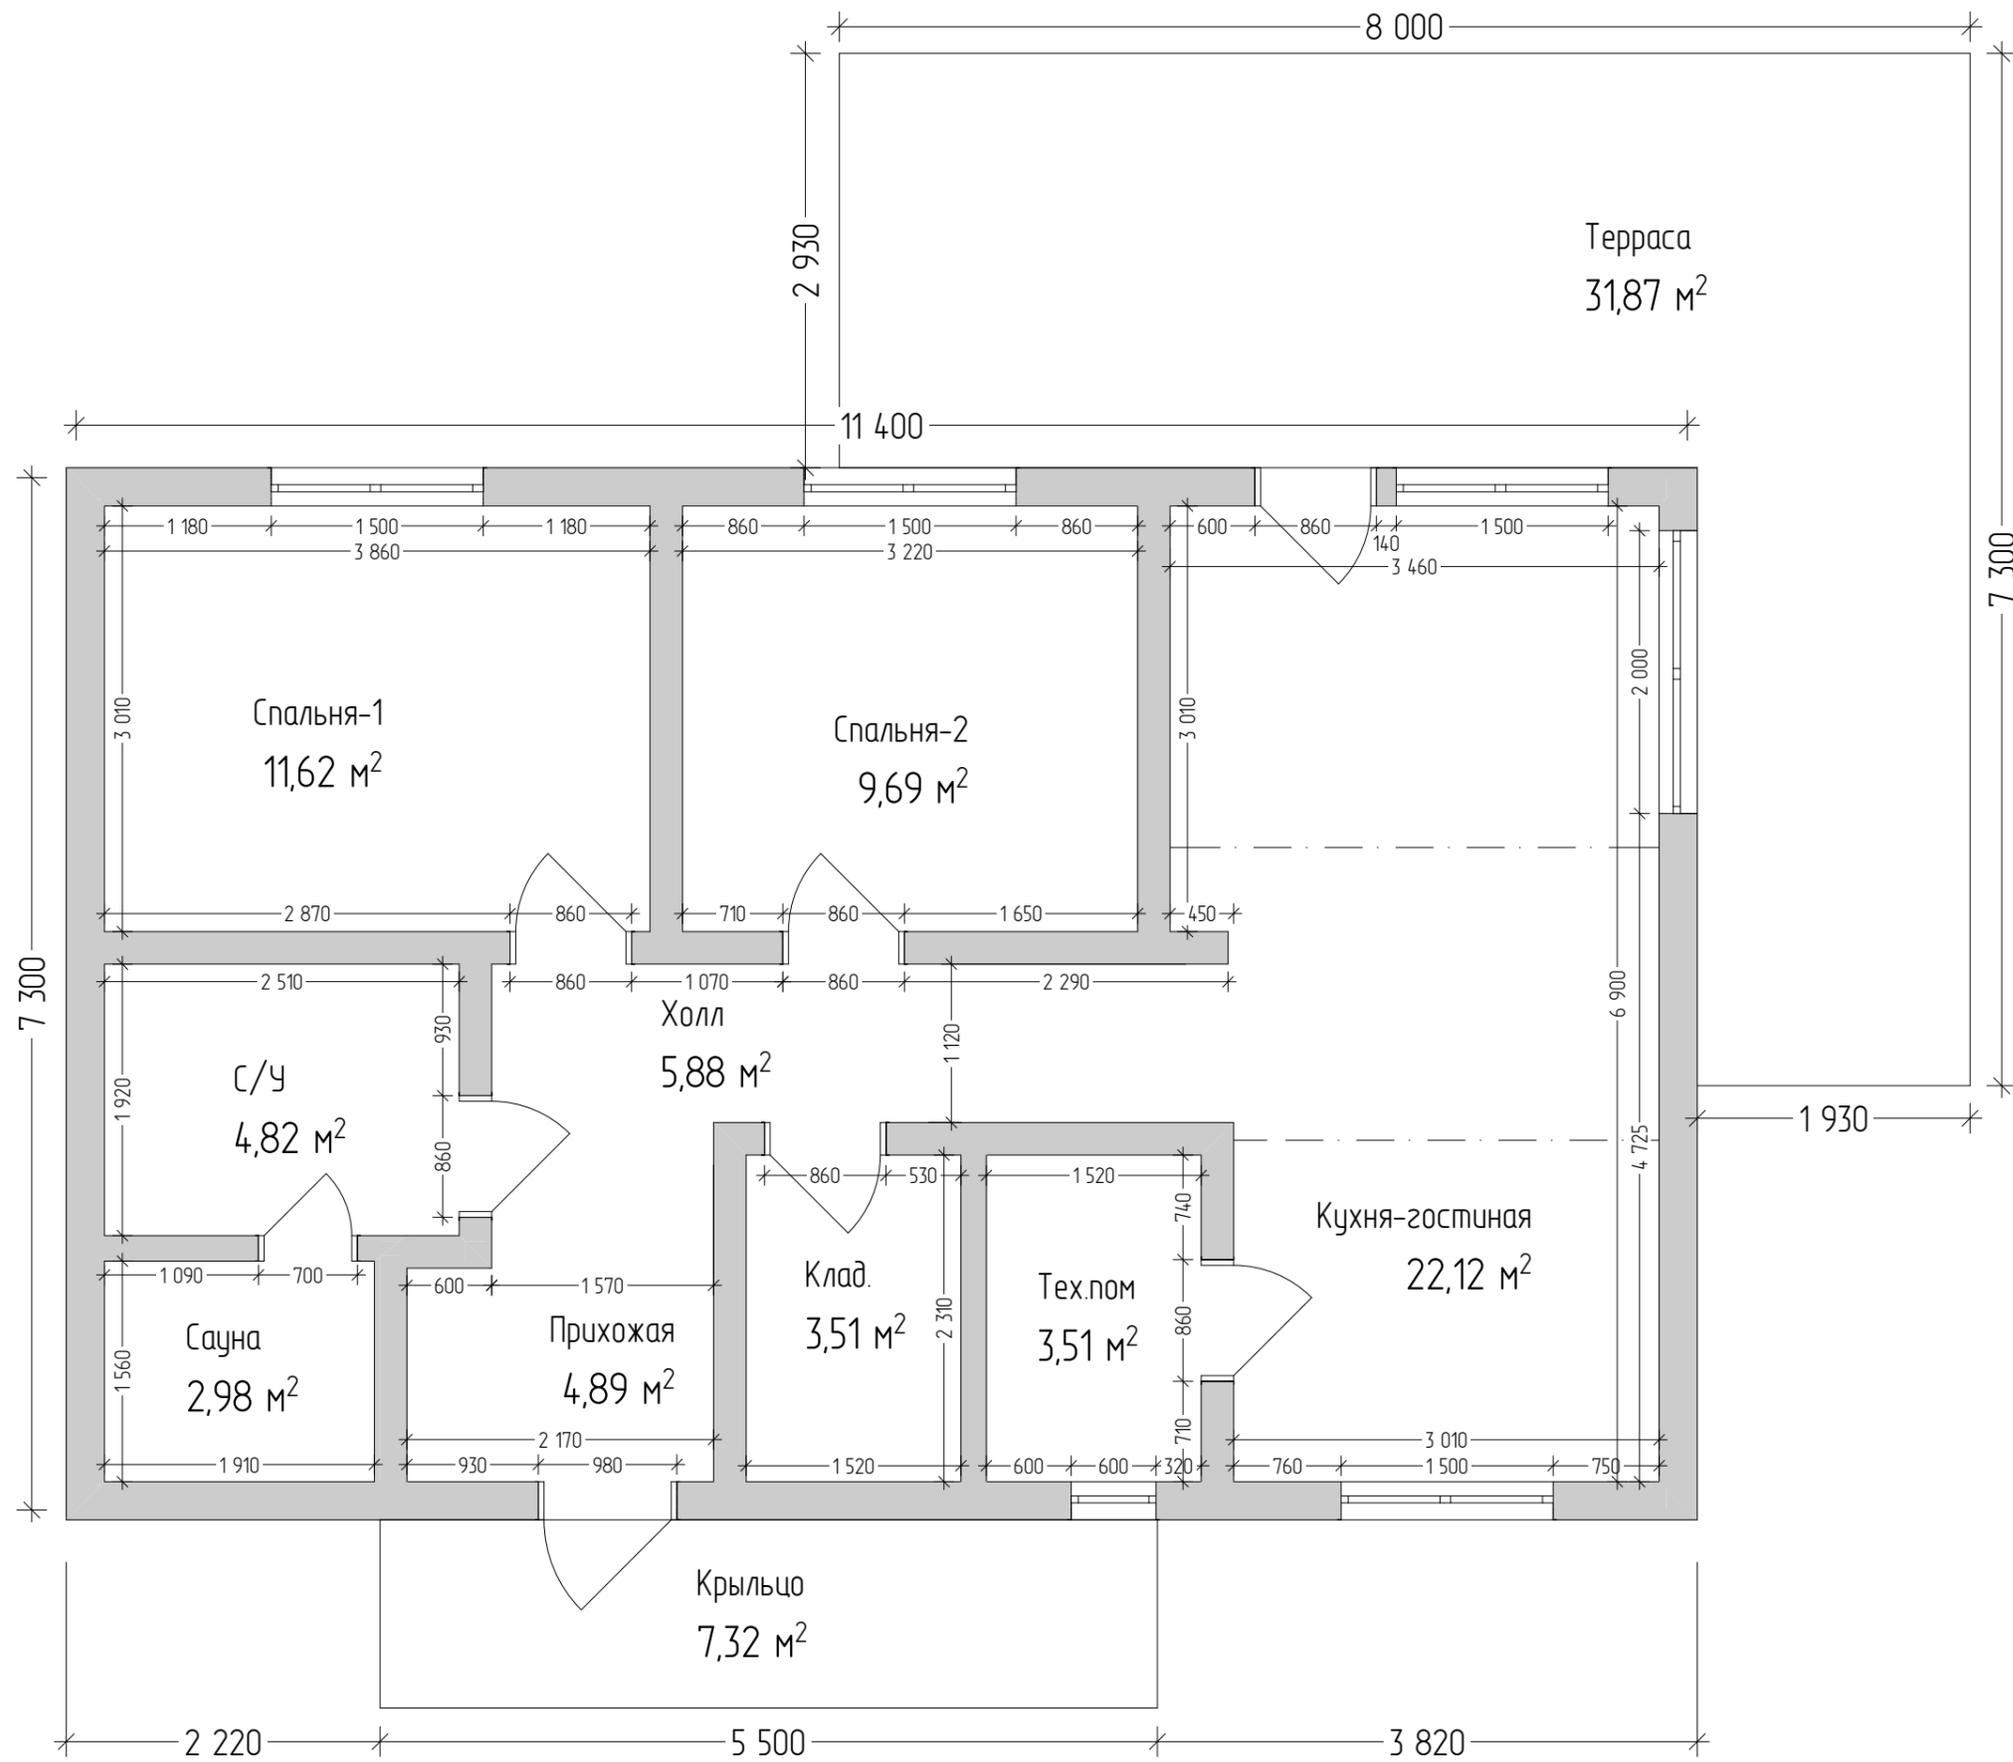

Экспликация помещений 1-й этаж		
Н/П	Название Помещения	Площадь м2
1	Крыльцо	7,32
2	Прихожая	4,89
3	Холл	5,88
4	Кухня-гостиная	22,12
5	Тех.пом	3,51
6	Клад.	3,51
7	С/У	4,82
8	Сауна	2,98
9	Спальня-1	11,62
10	Спальня-2	9,69
11	Терраса	31,87
		108,21 м²

1. Внутренние размеры указаны, с учётом отделки
2. Наружный габарит указан по каркасу, без учёта отделки
3. Размеры проёмов окон и дверей указаны по коробке/раме

Эскизный проект индивидуального жилого дома

Дом "Сумагаино"

Стадия

АР

Лист

4


Листов

10



План 1 этажа

KronaVille.ru

Экспликация помещений 1-й этаж		
Н/П	Название Помещения	Площадь м2
1	Крыльцо	7,32
2	Прихожая	4,89
3	Холл	5,88
4	Кухня-гостиная	22,12
5	Тех.пом	3,51
6	Клад.	3,51
7	С/У	4,82
8	Сауна	2,98
9	Спальня-1	11,62
10	Спальня-2	9,69
11	Терраса	31,87
		108,21 м <sup>2</sup>

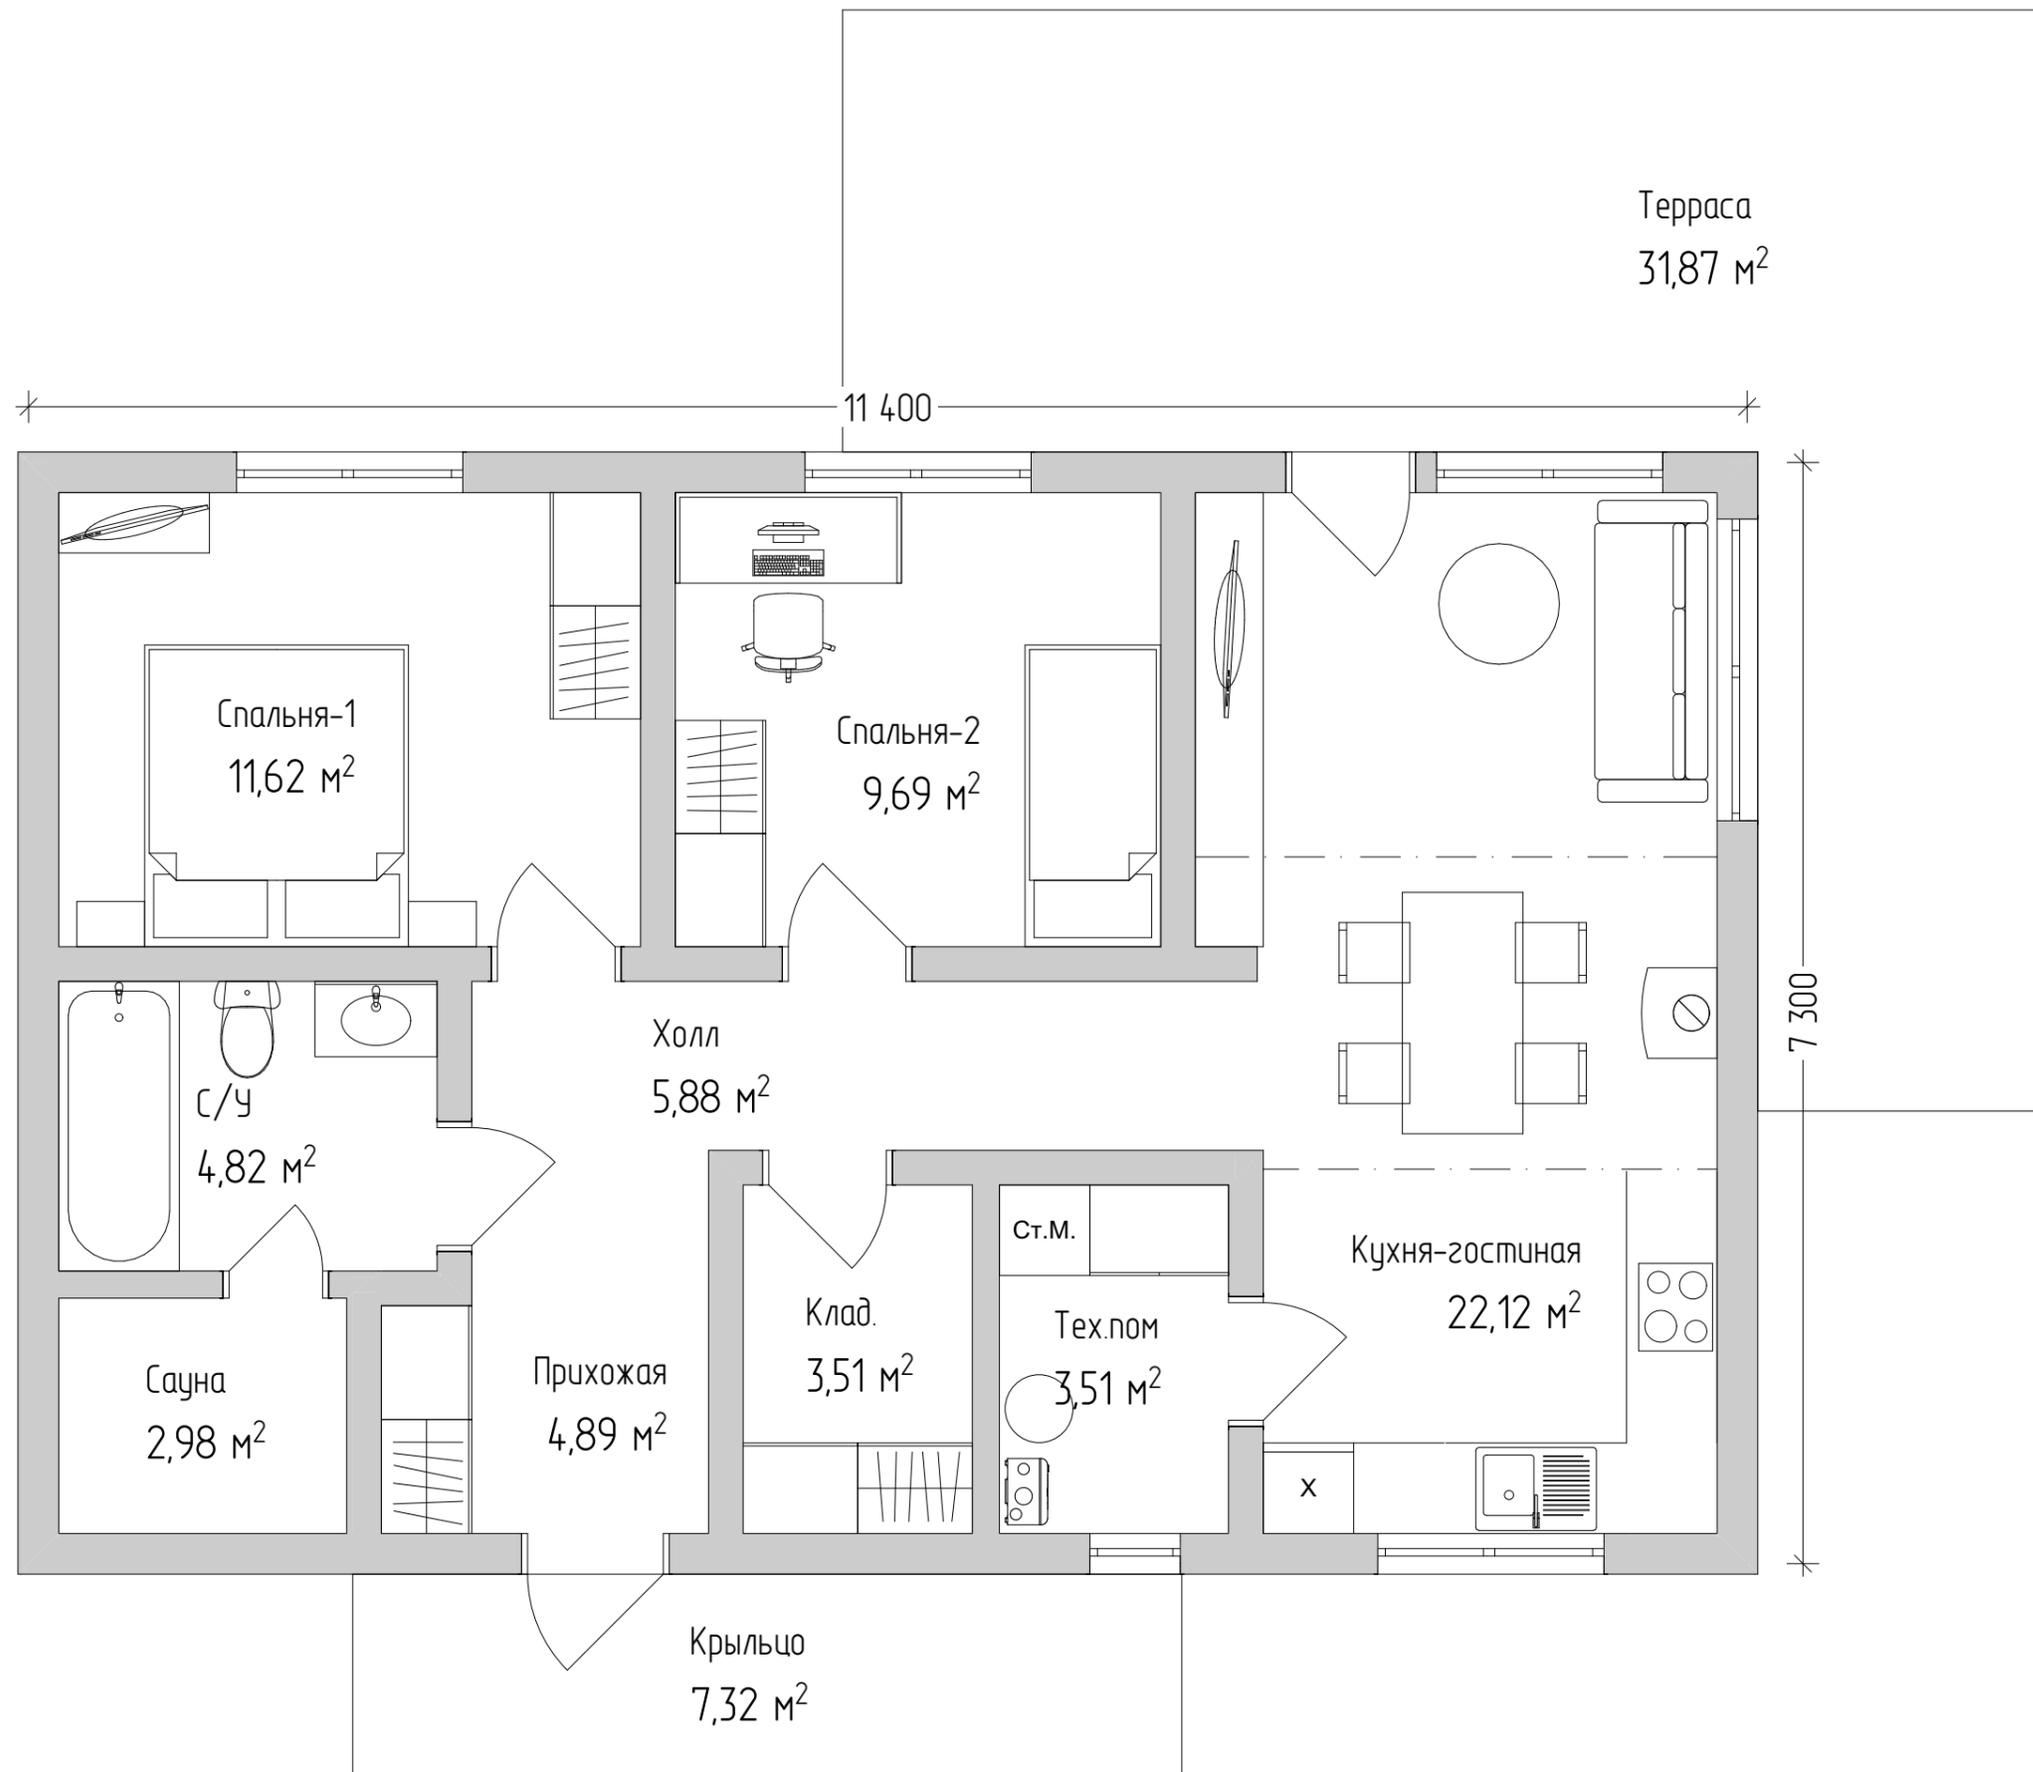

Эскизный проект индивидуального жилого дома			
Дом "Сумаино"	Стадия	Лист	Листов
	АР	5	10
План 1 этажа с мебелью		KronaVille.ru	

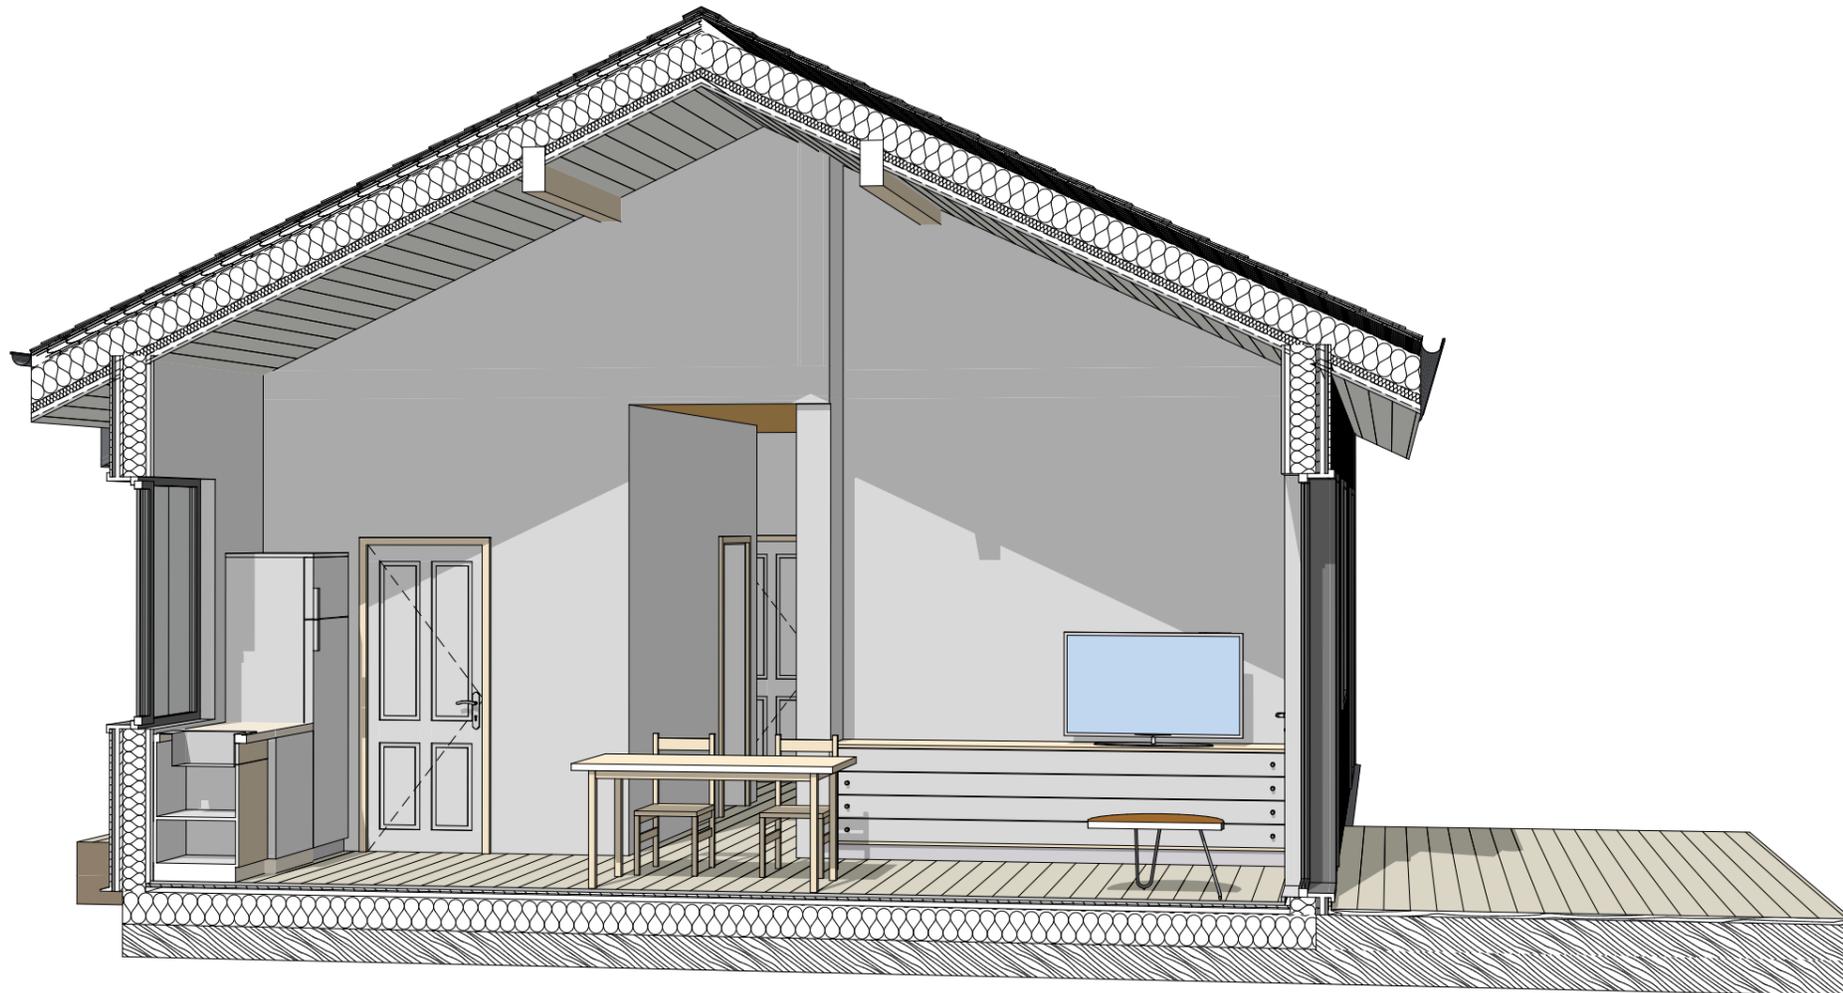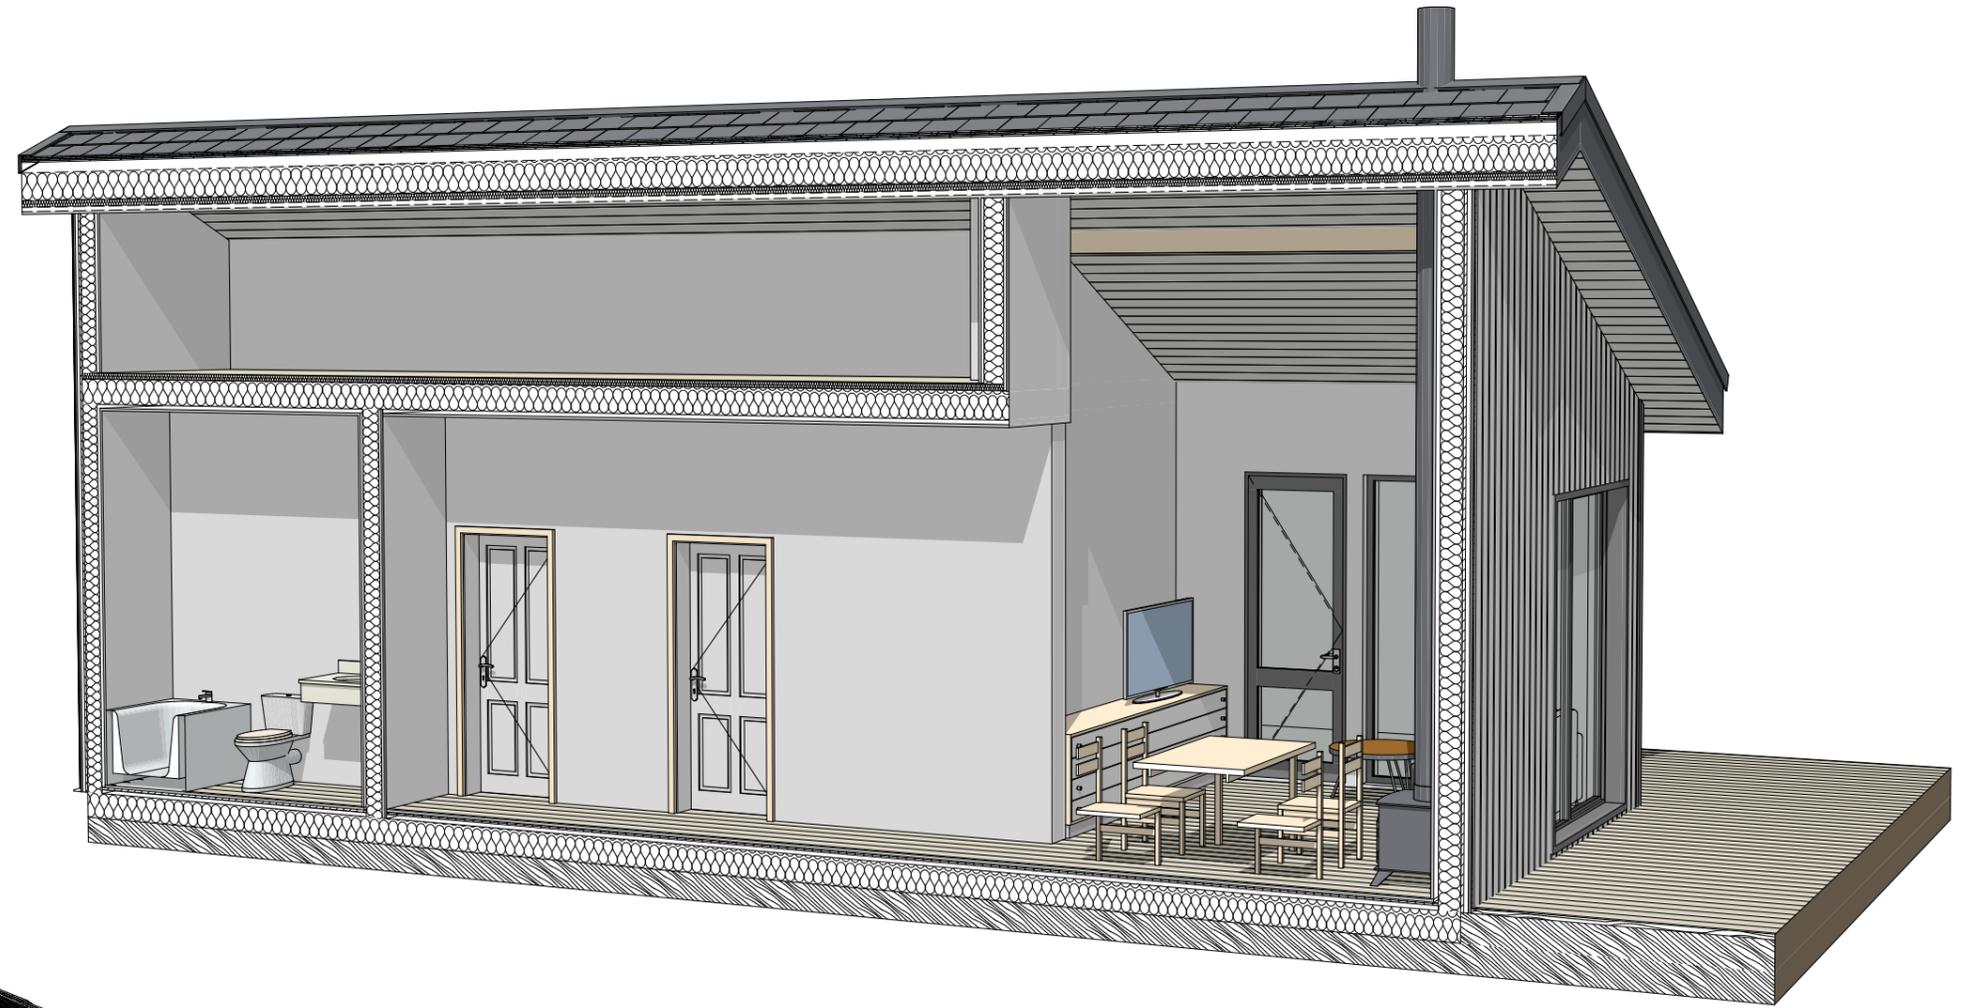

Эскизный проект индивидуального жилого дома

Дом "Симагино"


Стадия	Лист	Листов
АР	6	10

3Д разрез

KronaVille.ru



Юз

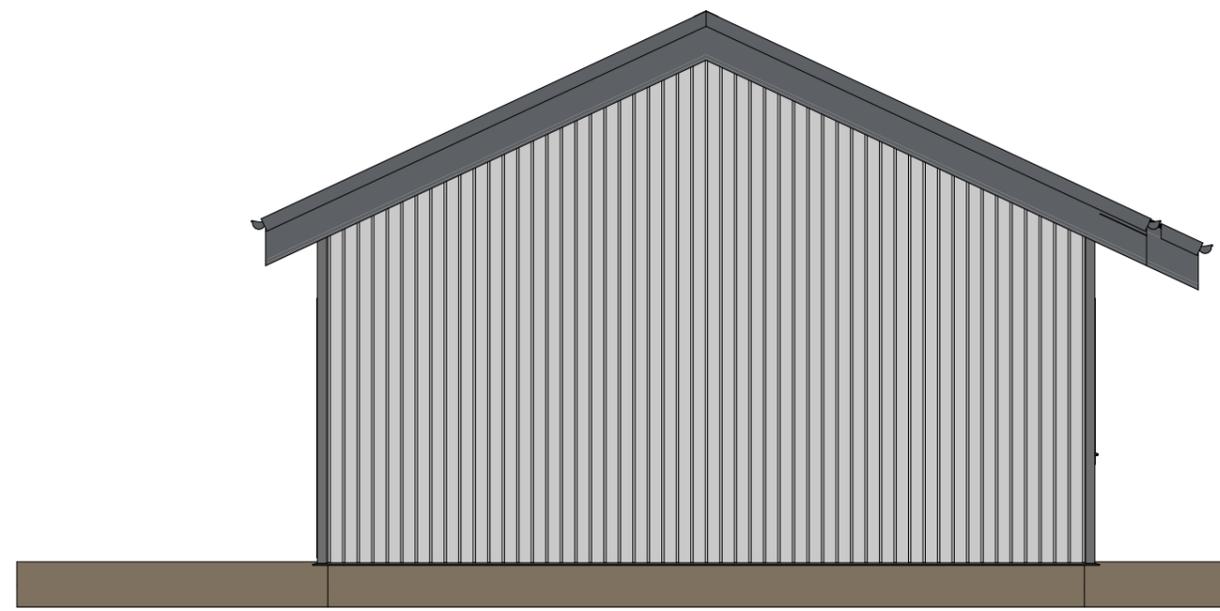

Запад



Север



Восток


Эскизный проект индивидуального жилого дома

Дом "Сумазино"

Стадия	Лист	Листов
АР	7	10


Фасады

KronaVille.ru

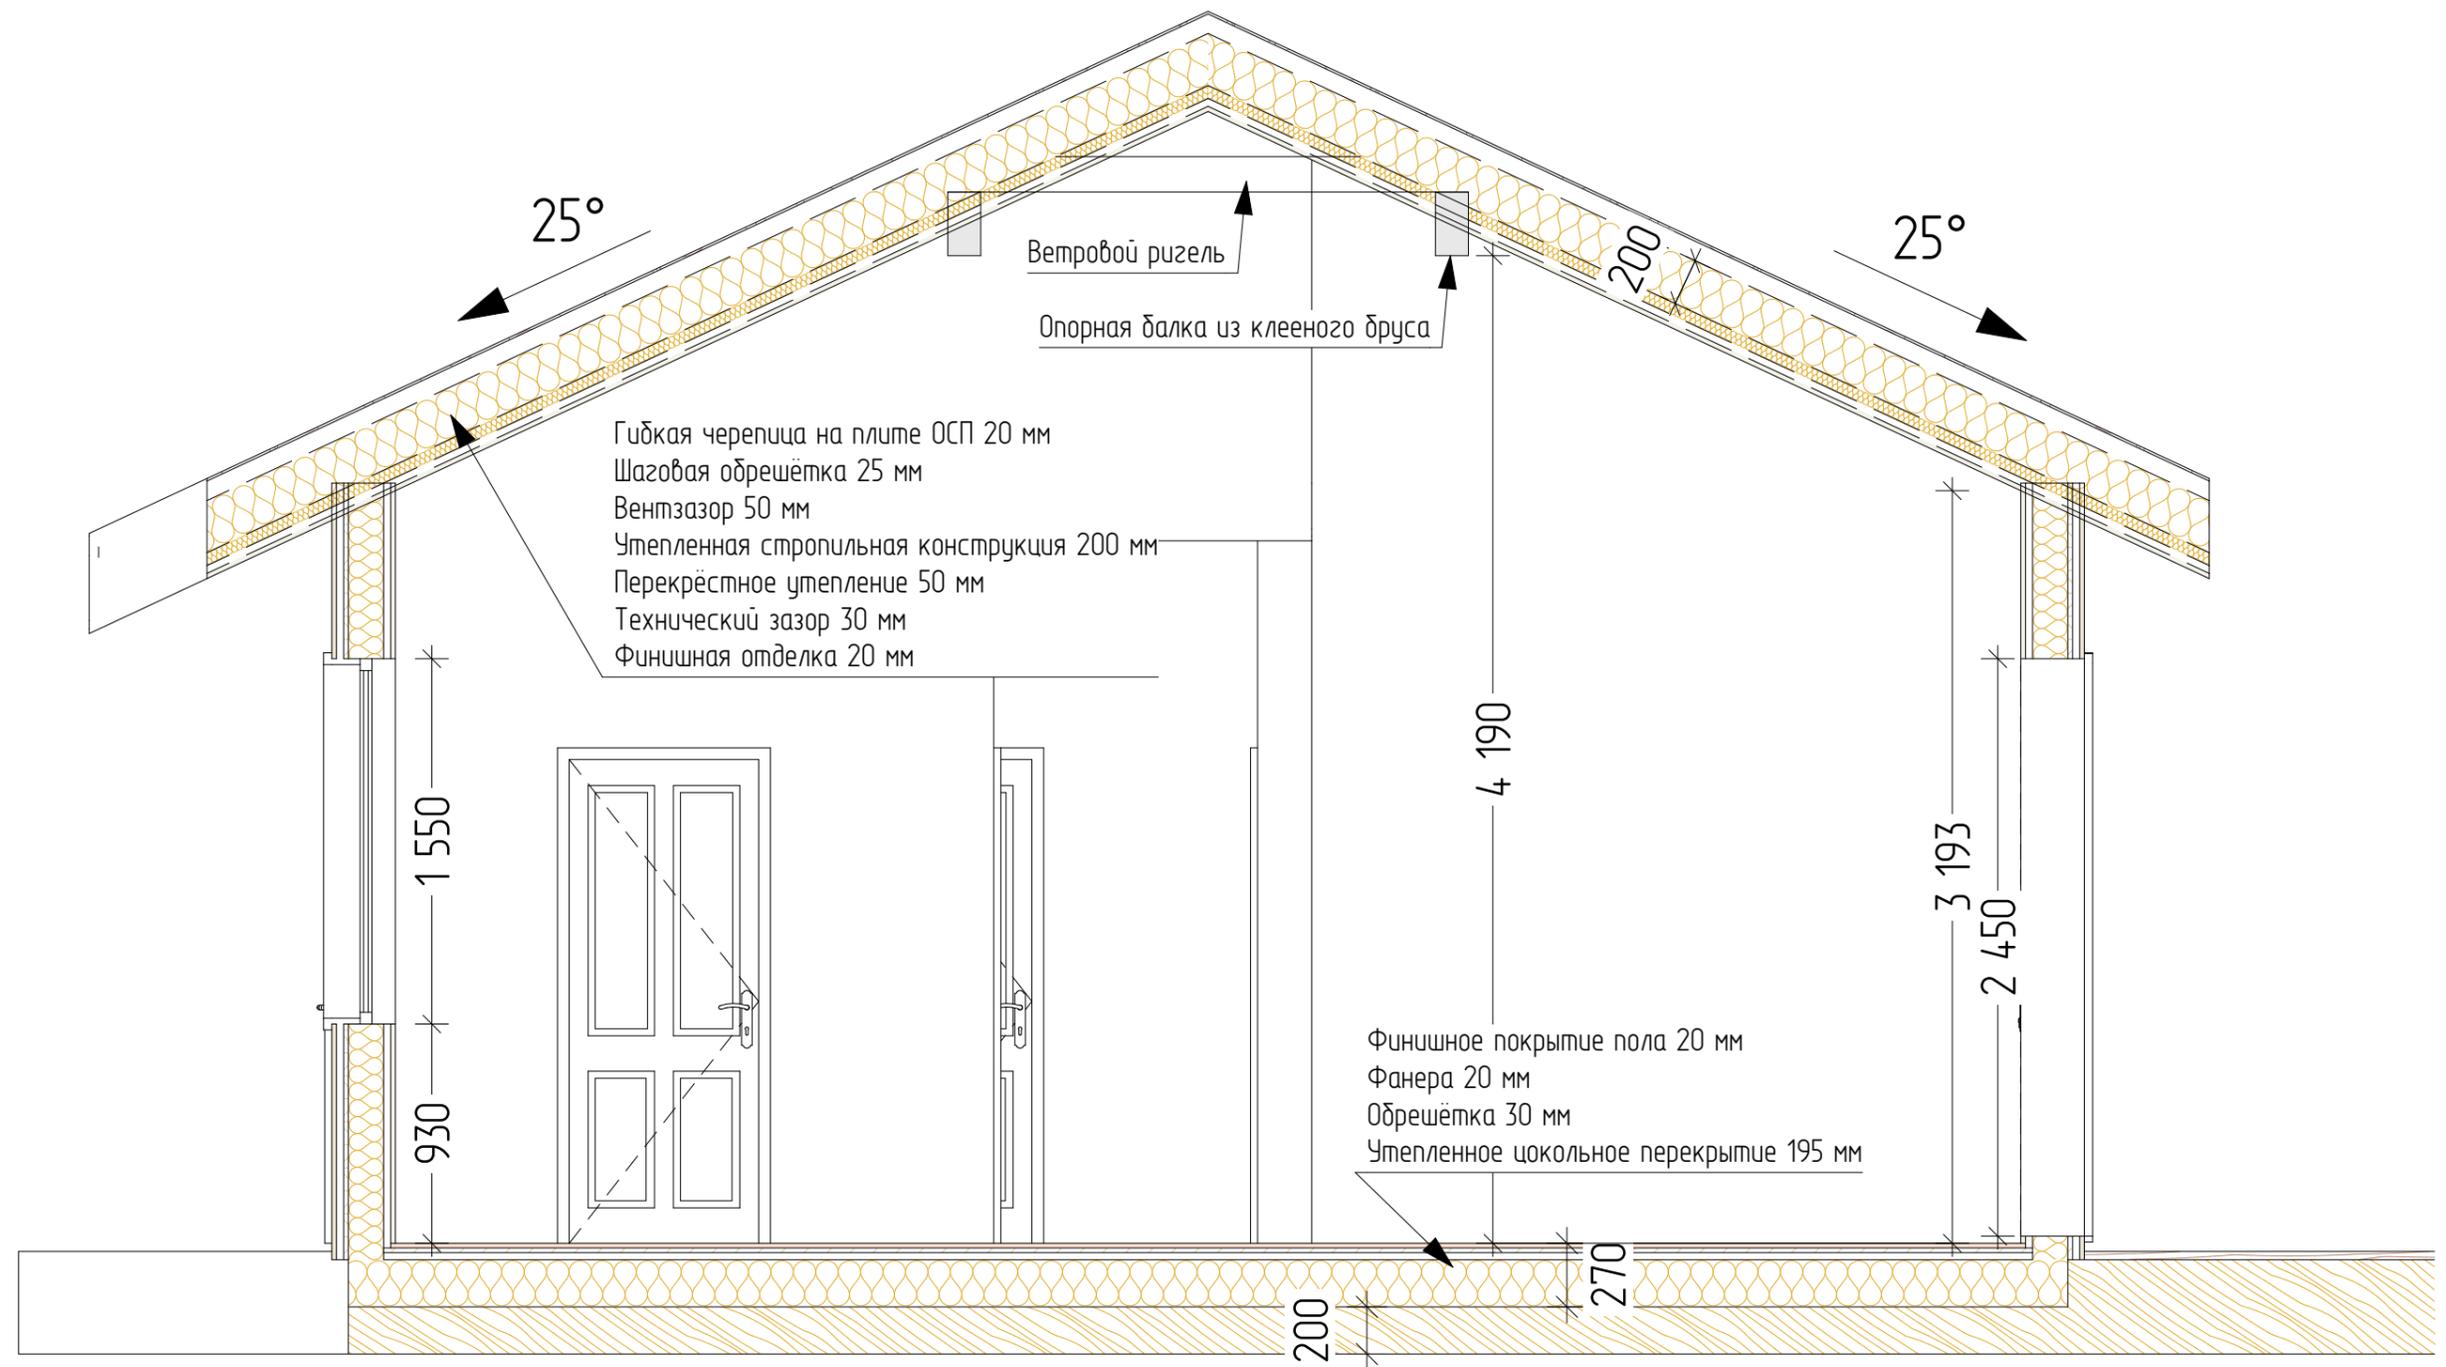




1. Высоты указаны с учётом отделки.
2. Толщина стен и перекрытий, без учёта отделки:
  - обвязка - 200 мм;
  - цокольное перекрытие - 200 мм;
  - чердачное перекрытие - 200 мм;
  - стропильная конструкция - 200 мм;
  - наружные стены - 150 мм;
  - внутренние перегородки - 150/100 мм.




Эскизный проект индивидуального жилого дома			
Дом "Сумазино"	Стадия	Лист	Листов
	АР	8	10
Разрез в зоне второго света		KronaVille.ru	

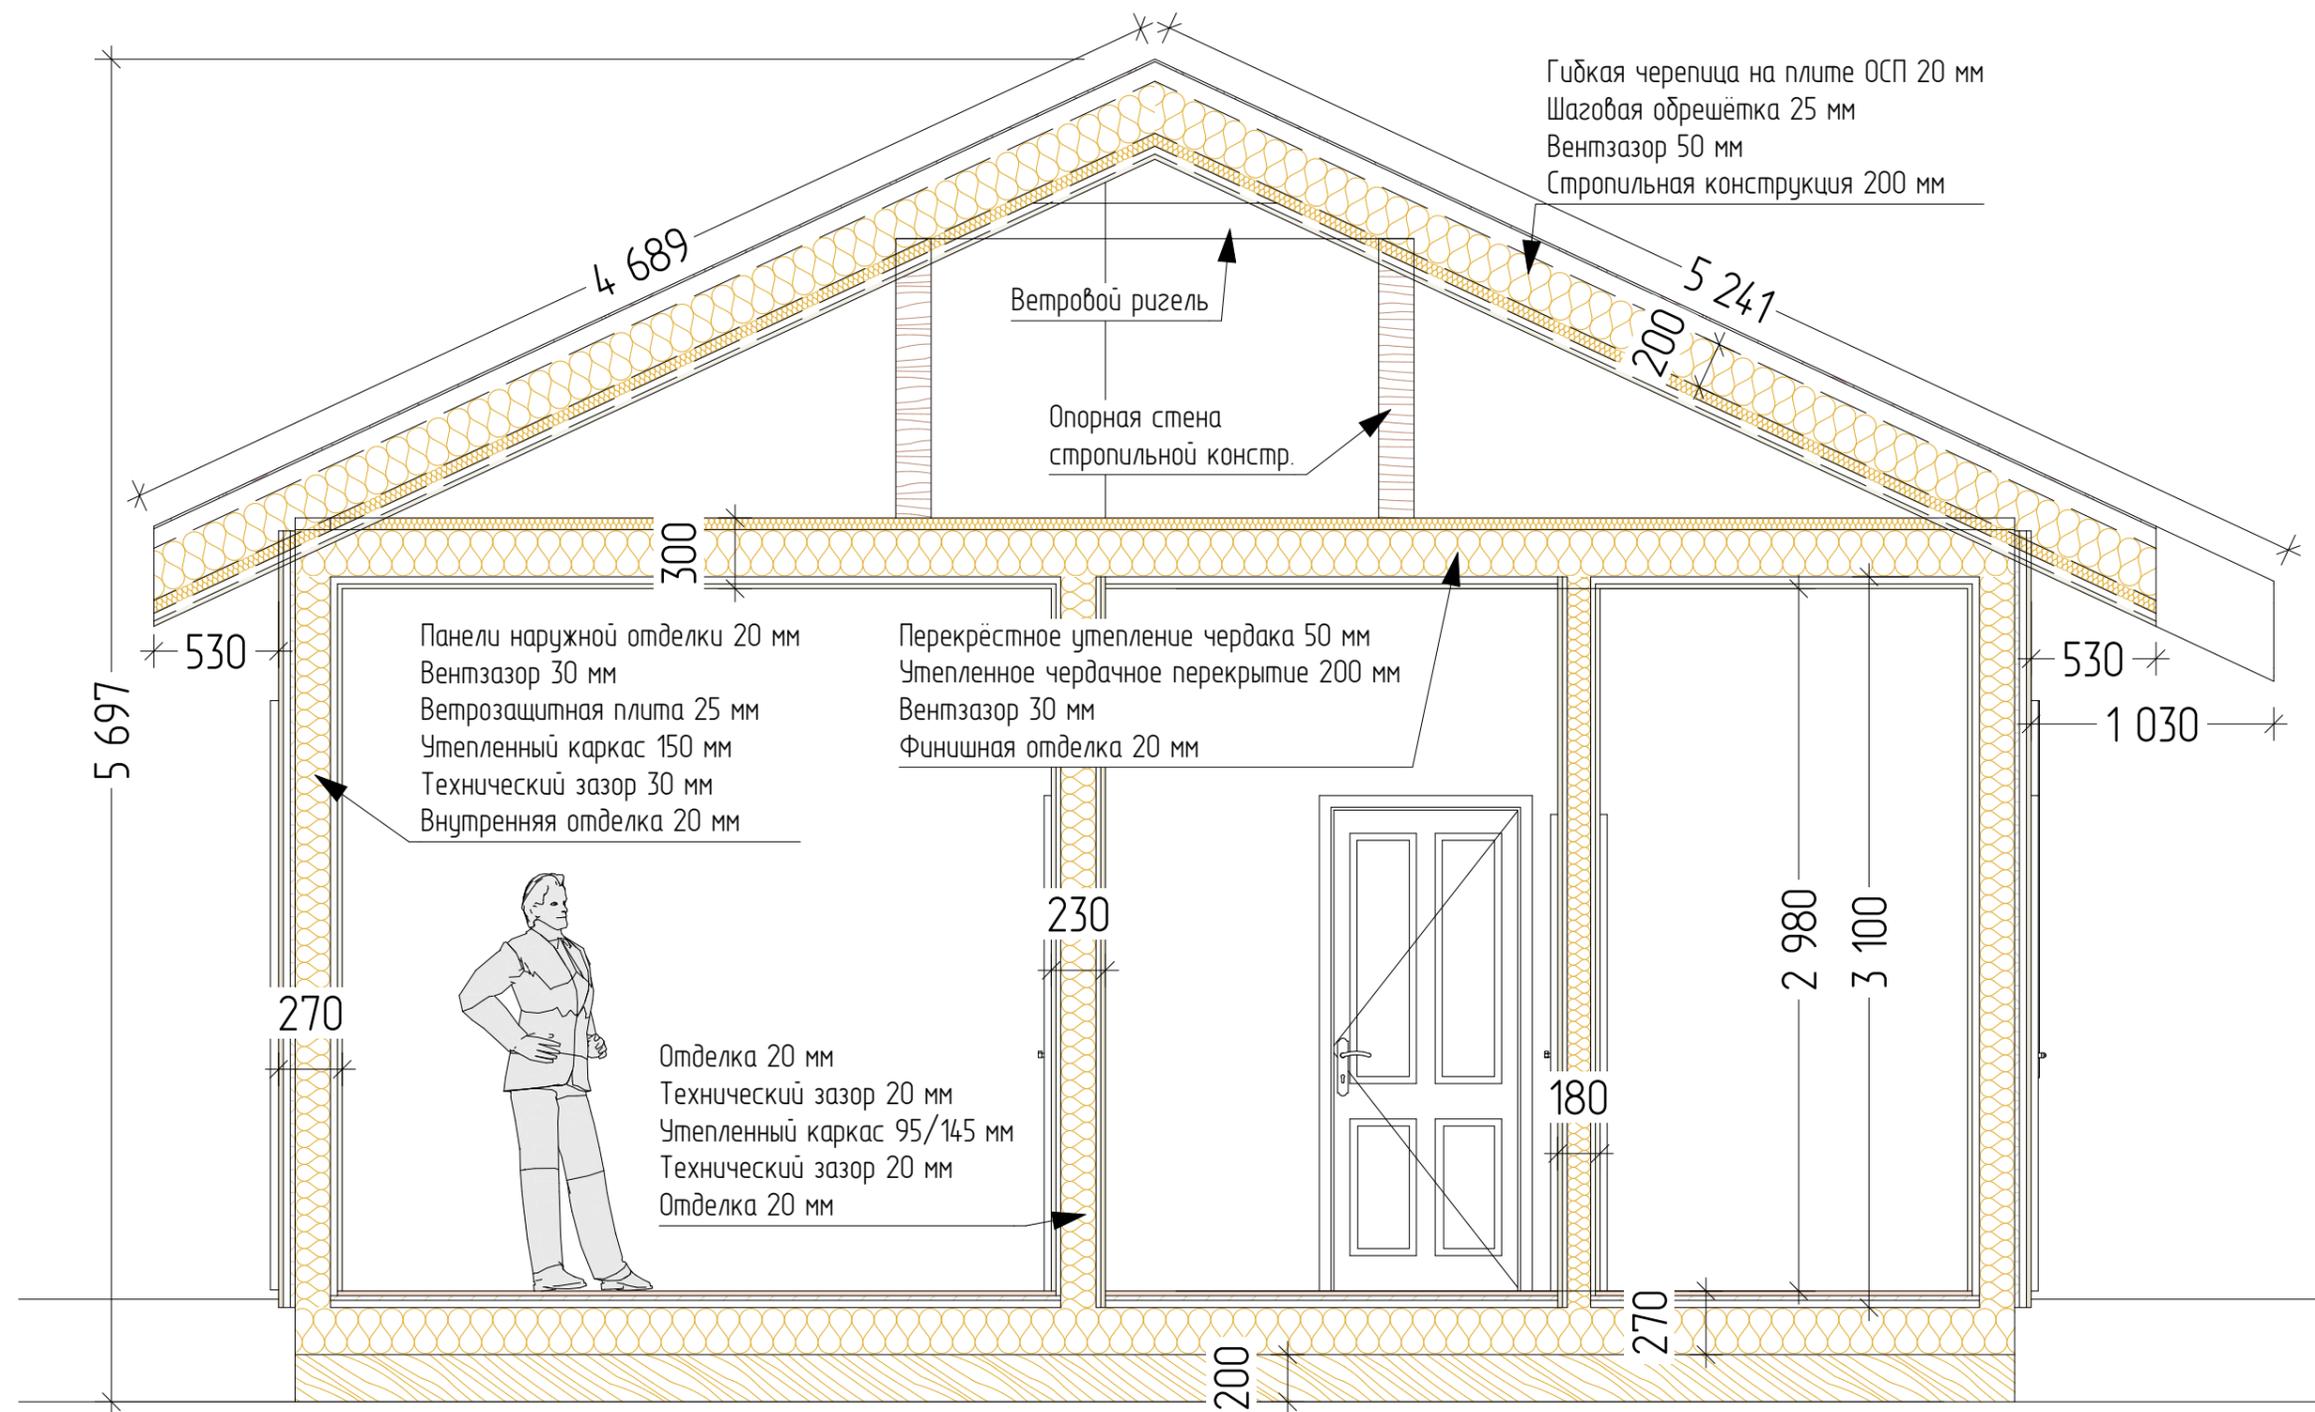

1. Высоты указаны с учётом отделки.
2. Толщина стен и перекрытий, без учёта отделки:
  - обвязка - 200 мм;
  - цокольное перекрытие - 200 мм;
  - чердачное перекрытие - 200 мм;
  - стропильная конструкция - 200 мм;
  - наружные стены - 150 мм;
  - внутренние перегородки - 150/100 мм.

Эскизный проект индивидуального жилого дома			
Дом "Сумадино"	Стадия	Лист	Листов
	АР	9	10
Разрез в помещениях с потолками		KronaVille.ru	

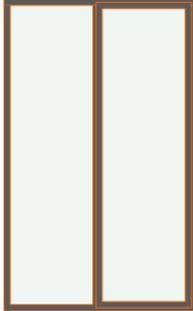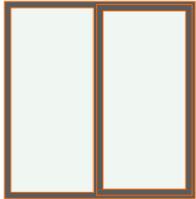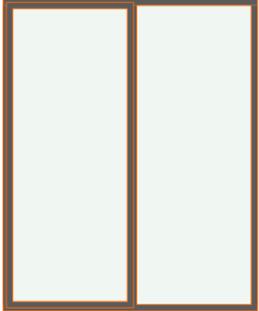Каталог Окон				
ID Имя	OK-1	OK-2	OK-3	OK-4
Количество	2	2	1	1
Размер Ш x В	1 500×2 450	1 500×1 550	2 000×2 450	600×1 550
Вид со Стороны Открывания				

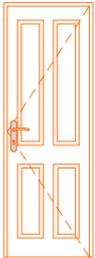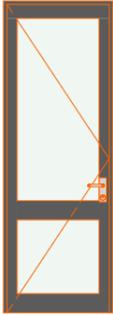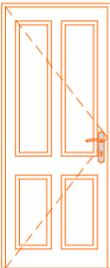Каталог Дверей				
ID элемента	ДБ-1	ДБП-1	ДВМ-1	ДМ-1
Количество	1	1	1	5
Размер Ш x В	700×2 000	860×2 450	980×2 080	860×2 080
Вид со Стороны Открывания				

Эскизный проект индивидуального жилого дома

Дом "Сумазино"

Стадия

АР

Лист

10

Листов

10

Каталог окон и дверей

KronaVille.ru