



KronaVille.ru
Проектирование и строительство каркасных домов

ПРОЕКТНАЯ ДОКУМЕНТАЦИЯ

Индивидуальный жилой дом "Омутнинск"

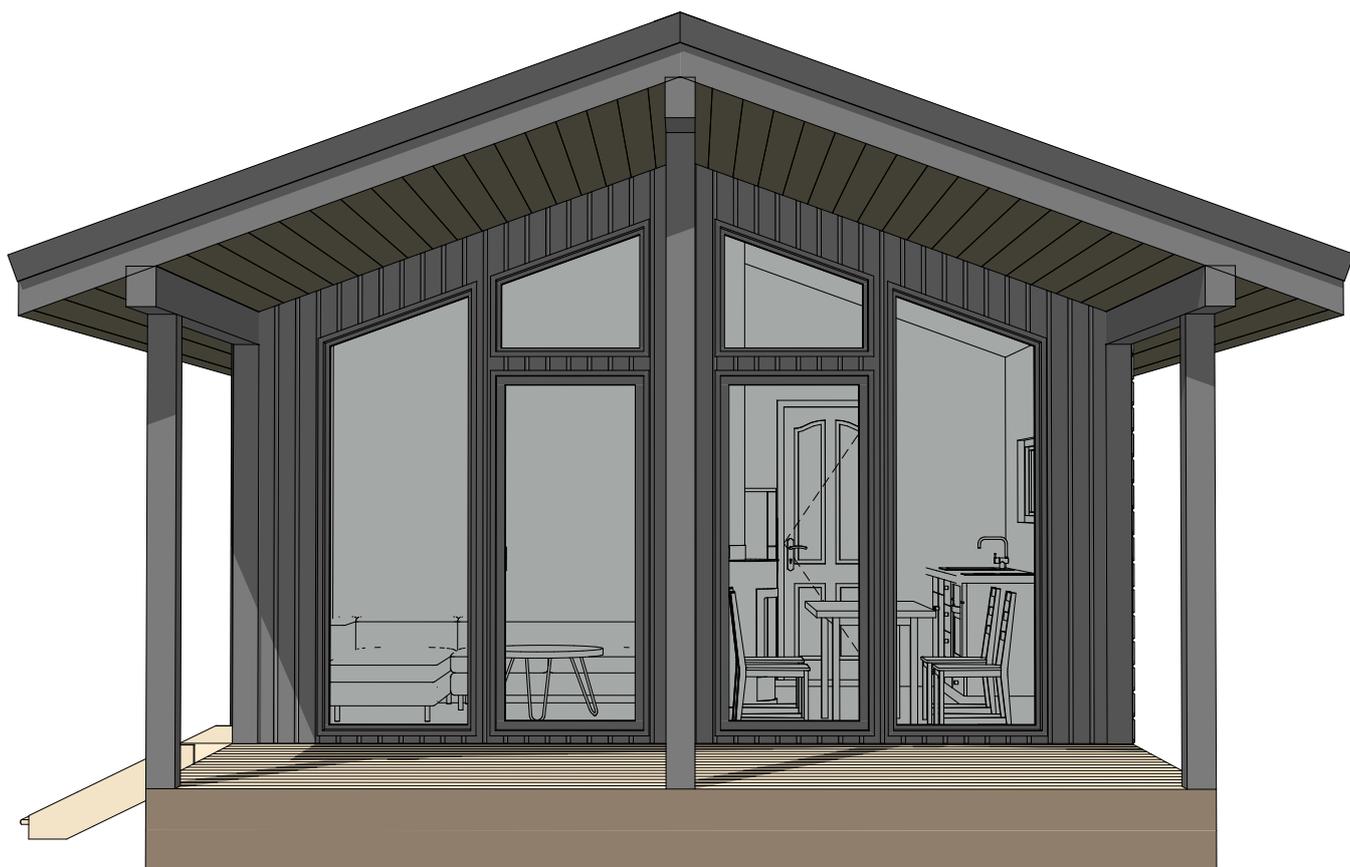

2023

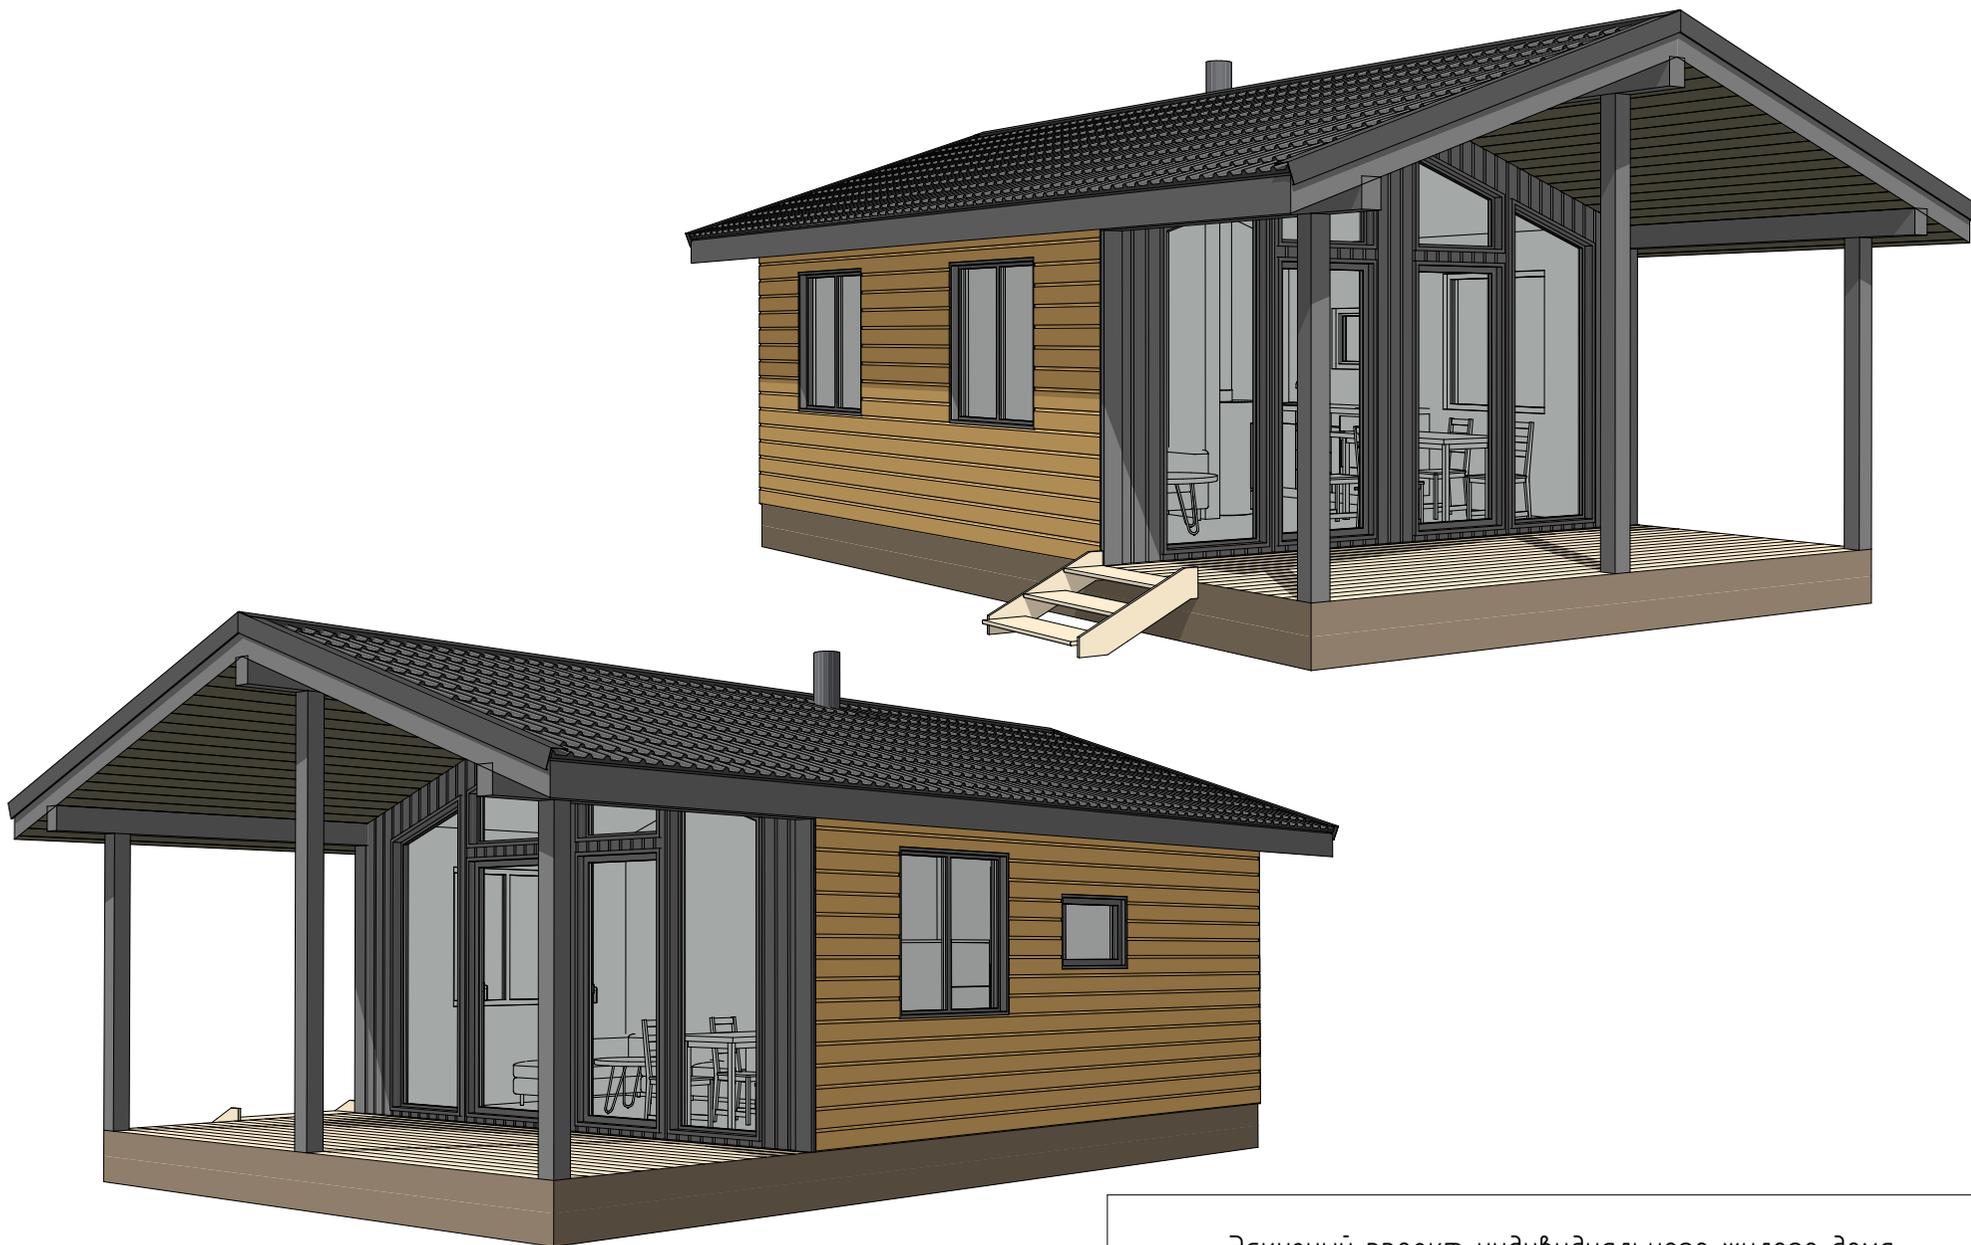

Эскизный проект индивидуального жилого дома

Дом "Омутнинск"	Стадия	Лист	Листов
	АР	2	7
ЗД виды-1		KronaVilleru	



Эскизный проект индивидуального жилого дома

Дом "Омутнинск"	Стадия	Лист	Листов
	АР	3	7
ЗД виды-2	KronaVilleru		



Экспликация помещений 1-й этаж

Н/П	Название Помещения	Площадь м2
1	Кухня-гостиная	18,45
2	Спальня	7,05
3	С/У	3,06
4	Терраса	12,88
		41,44 м²

1. Размеры указаны по каркасу, без учёта отделки.
2. Размеры проёмов окон и дверей указаны по коробке/раме.

Эскизный проект индивидуального жилого дома


Дом "Омутнинск"	Стадия	Лист	Листов
	АР	4	7
План 1 этажа		KronaVilleru	




Экспликация помещений 1-й этаж		
Н/П	Название Помещения	Площадь м2
1	Кухня-гостиная	18,45
2	Спальня	7,05
3	с/у	3,06
4	Терраса	12,88
		41,44 м ²

Эскизный проект индивидуального жилого дома


Дом "Омутнинск"	Стадия	Лист	Листов
	АР	5	7
План с мебелью		KronaVille.ru	

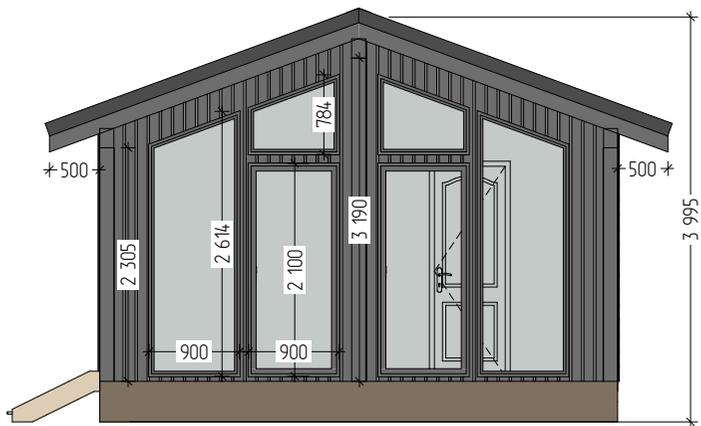


Юз

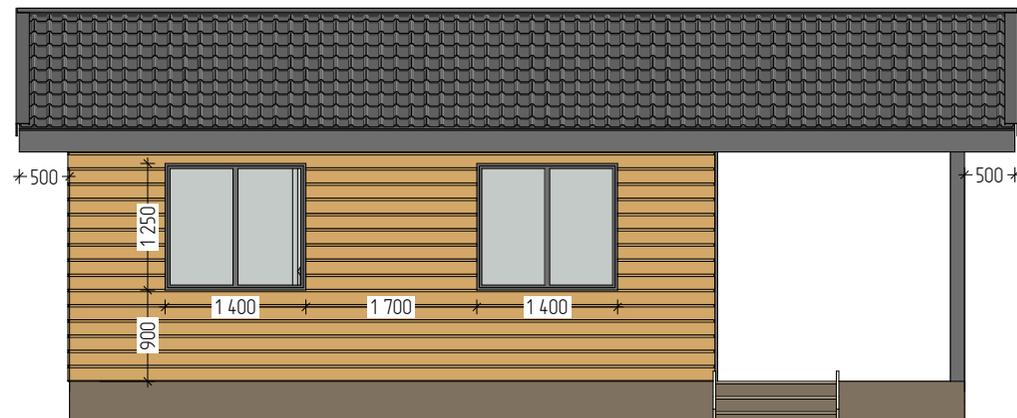

Запад

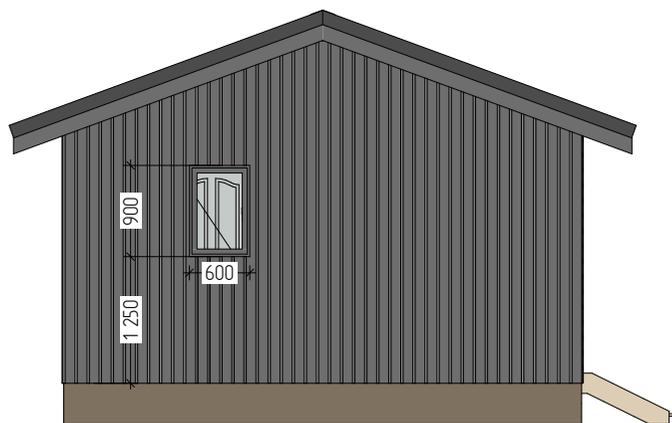


Север

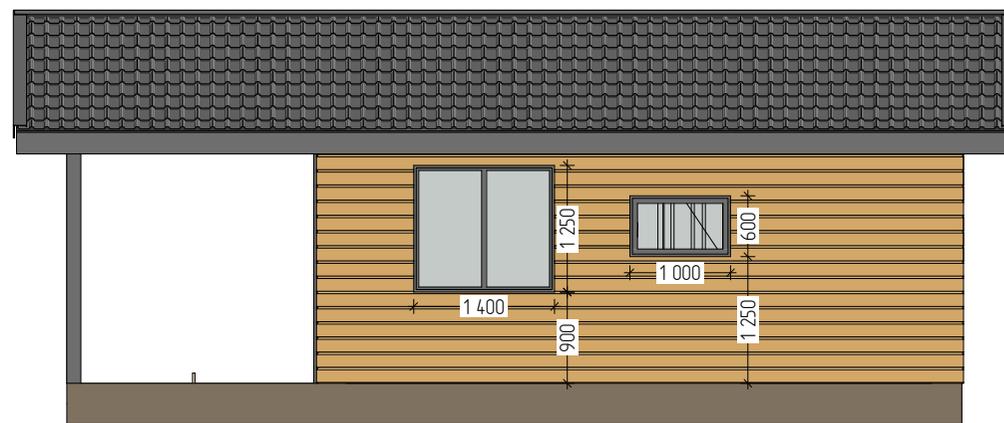

Восток

Эскизный проект индивидуального жилого дома

Дом "Омутнинск"	Стадия	Лист	Листов
	АР	6	7
Фасады		KronaVille.ru	

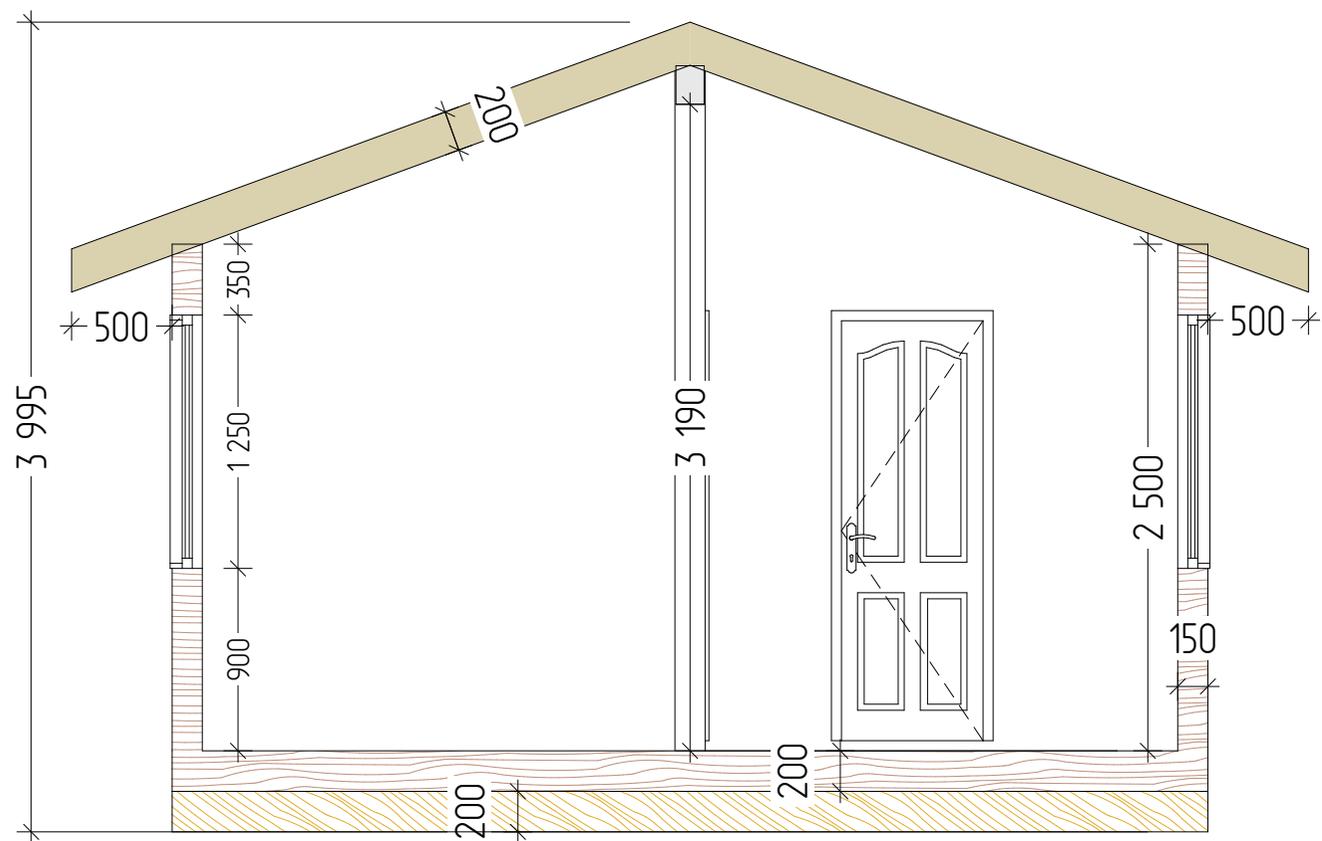

1. Высоты указаны без учёта отделки.
2. Толщина стен и перекрытий указаны без учёта отделки:
 - обвязка свай - 200 мм
 - цокольное перекрытие - 200 мм;
 - стропильная конструкция - 200 мм;
 - наружные стены - 150 мм;
 - внутренние перегородки - 150 / 100 мм.

Эскизный проект индивидуального жилого дома

Дом "Омутнинск"	Стадия	Лист	Листов
	АР	7	7
Разрез	KronaVilleru		