

Kronaville.ru - проектирование и строительство каркасных домов

ПРОЕКТНАЯ ДОКУМЕНТАЦИЯ

Индивидуальный жилой дом "Заостровье"




2023



Эскизный проект индивидуального жилого дома

| | | | |
|--------------|--------------|------|--------|
| Дом "Пейюня" | Стадия | Лист | Листов |
| | АР | 2 | 11 |
| ЗД виды-1 | KronaVilleru | | |

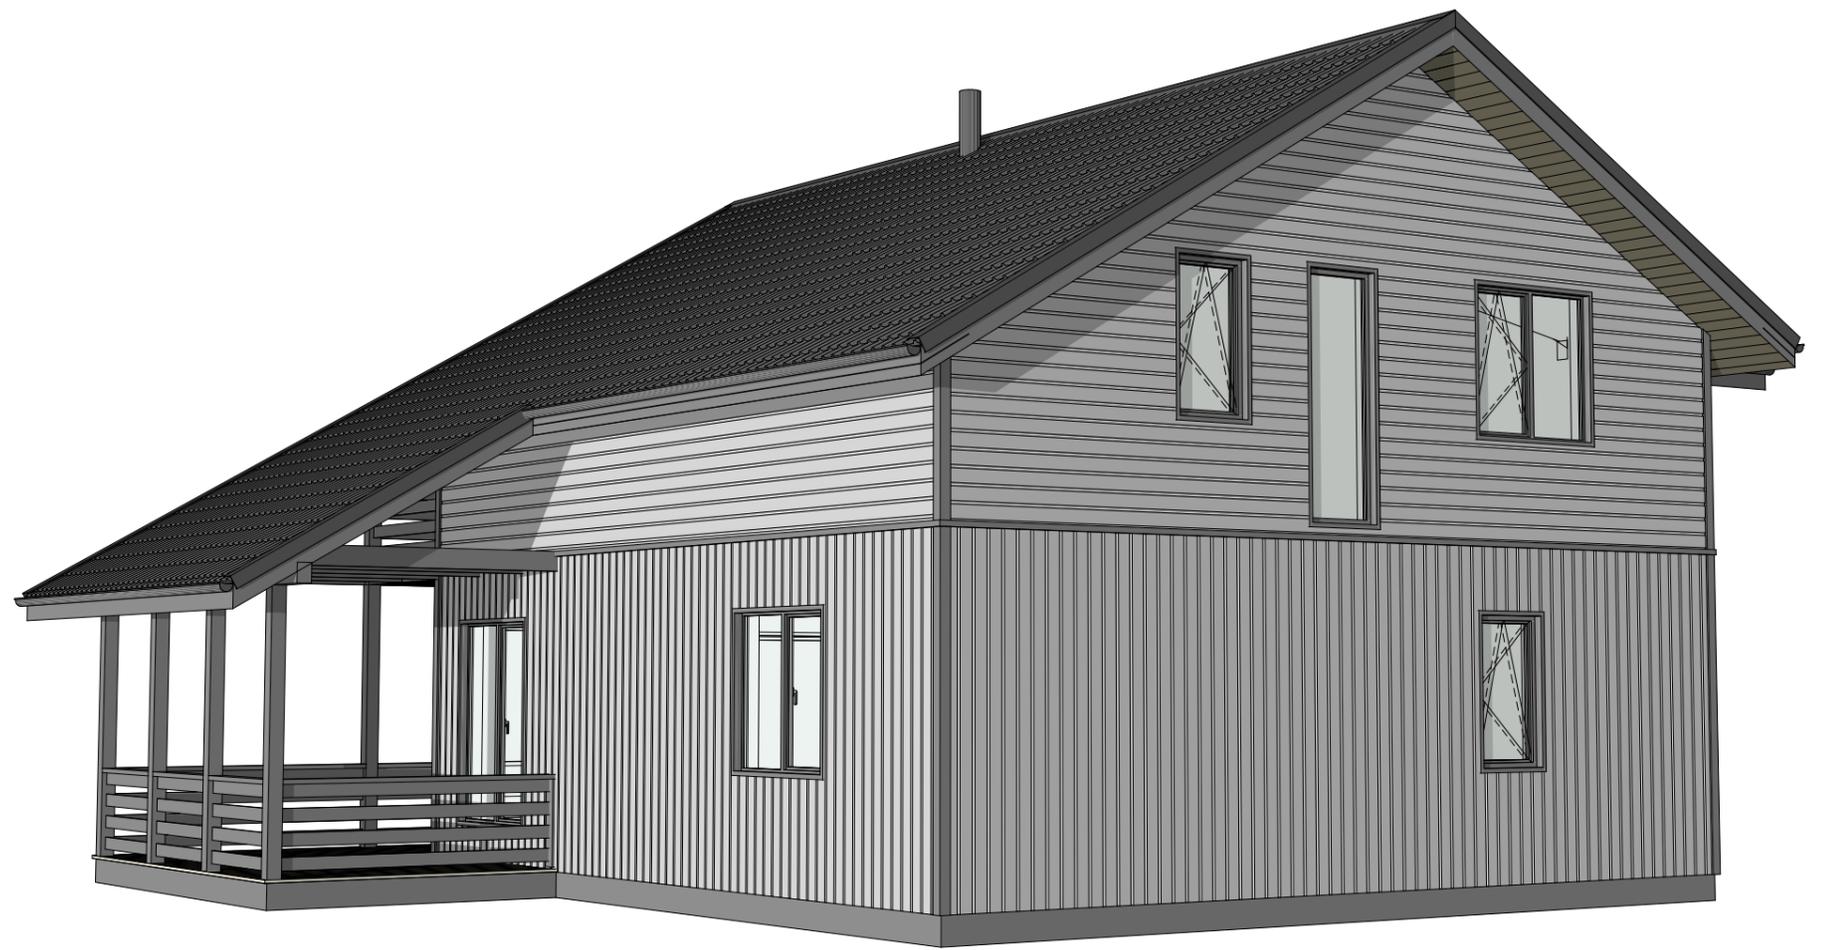

Эскизный проект индивидуального жилого дома

| | | | |
|--------------|--------------|------|--------|
| Дом "Пейюня" | Стадия | Лист | Листов |
| | АР | 3 | 11 |
| 3Д виды-2 | KronaVilleru | | |



Эскизный проект индивидуального жилого дома

Дом "Пейуня"


Стадия
АР

Лист
4

Листов
11

3Д-вид из гостиной

KronaVilleru

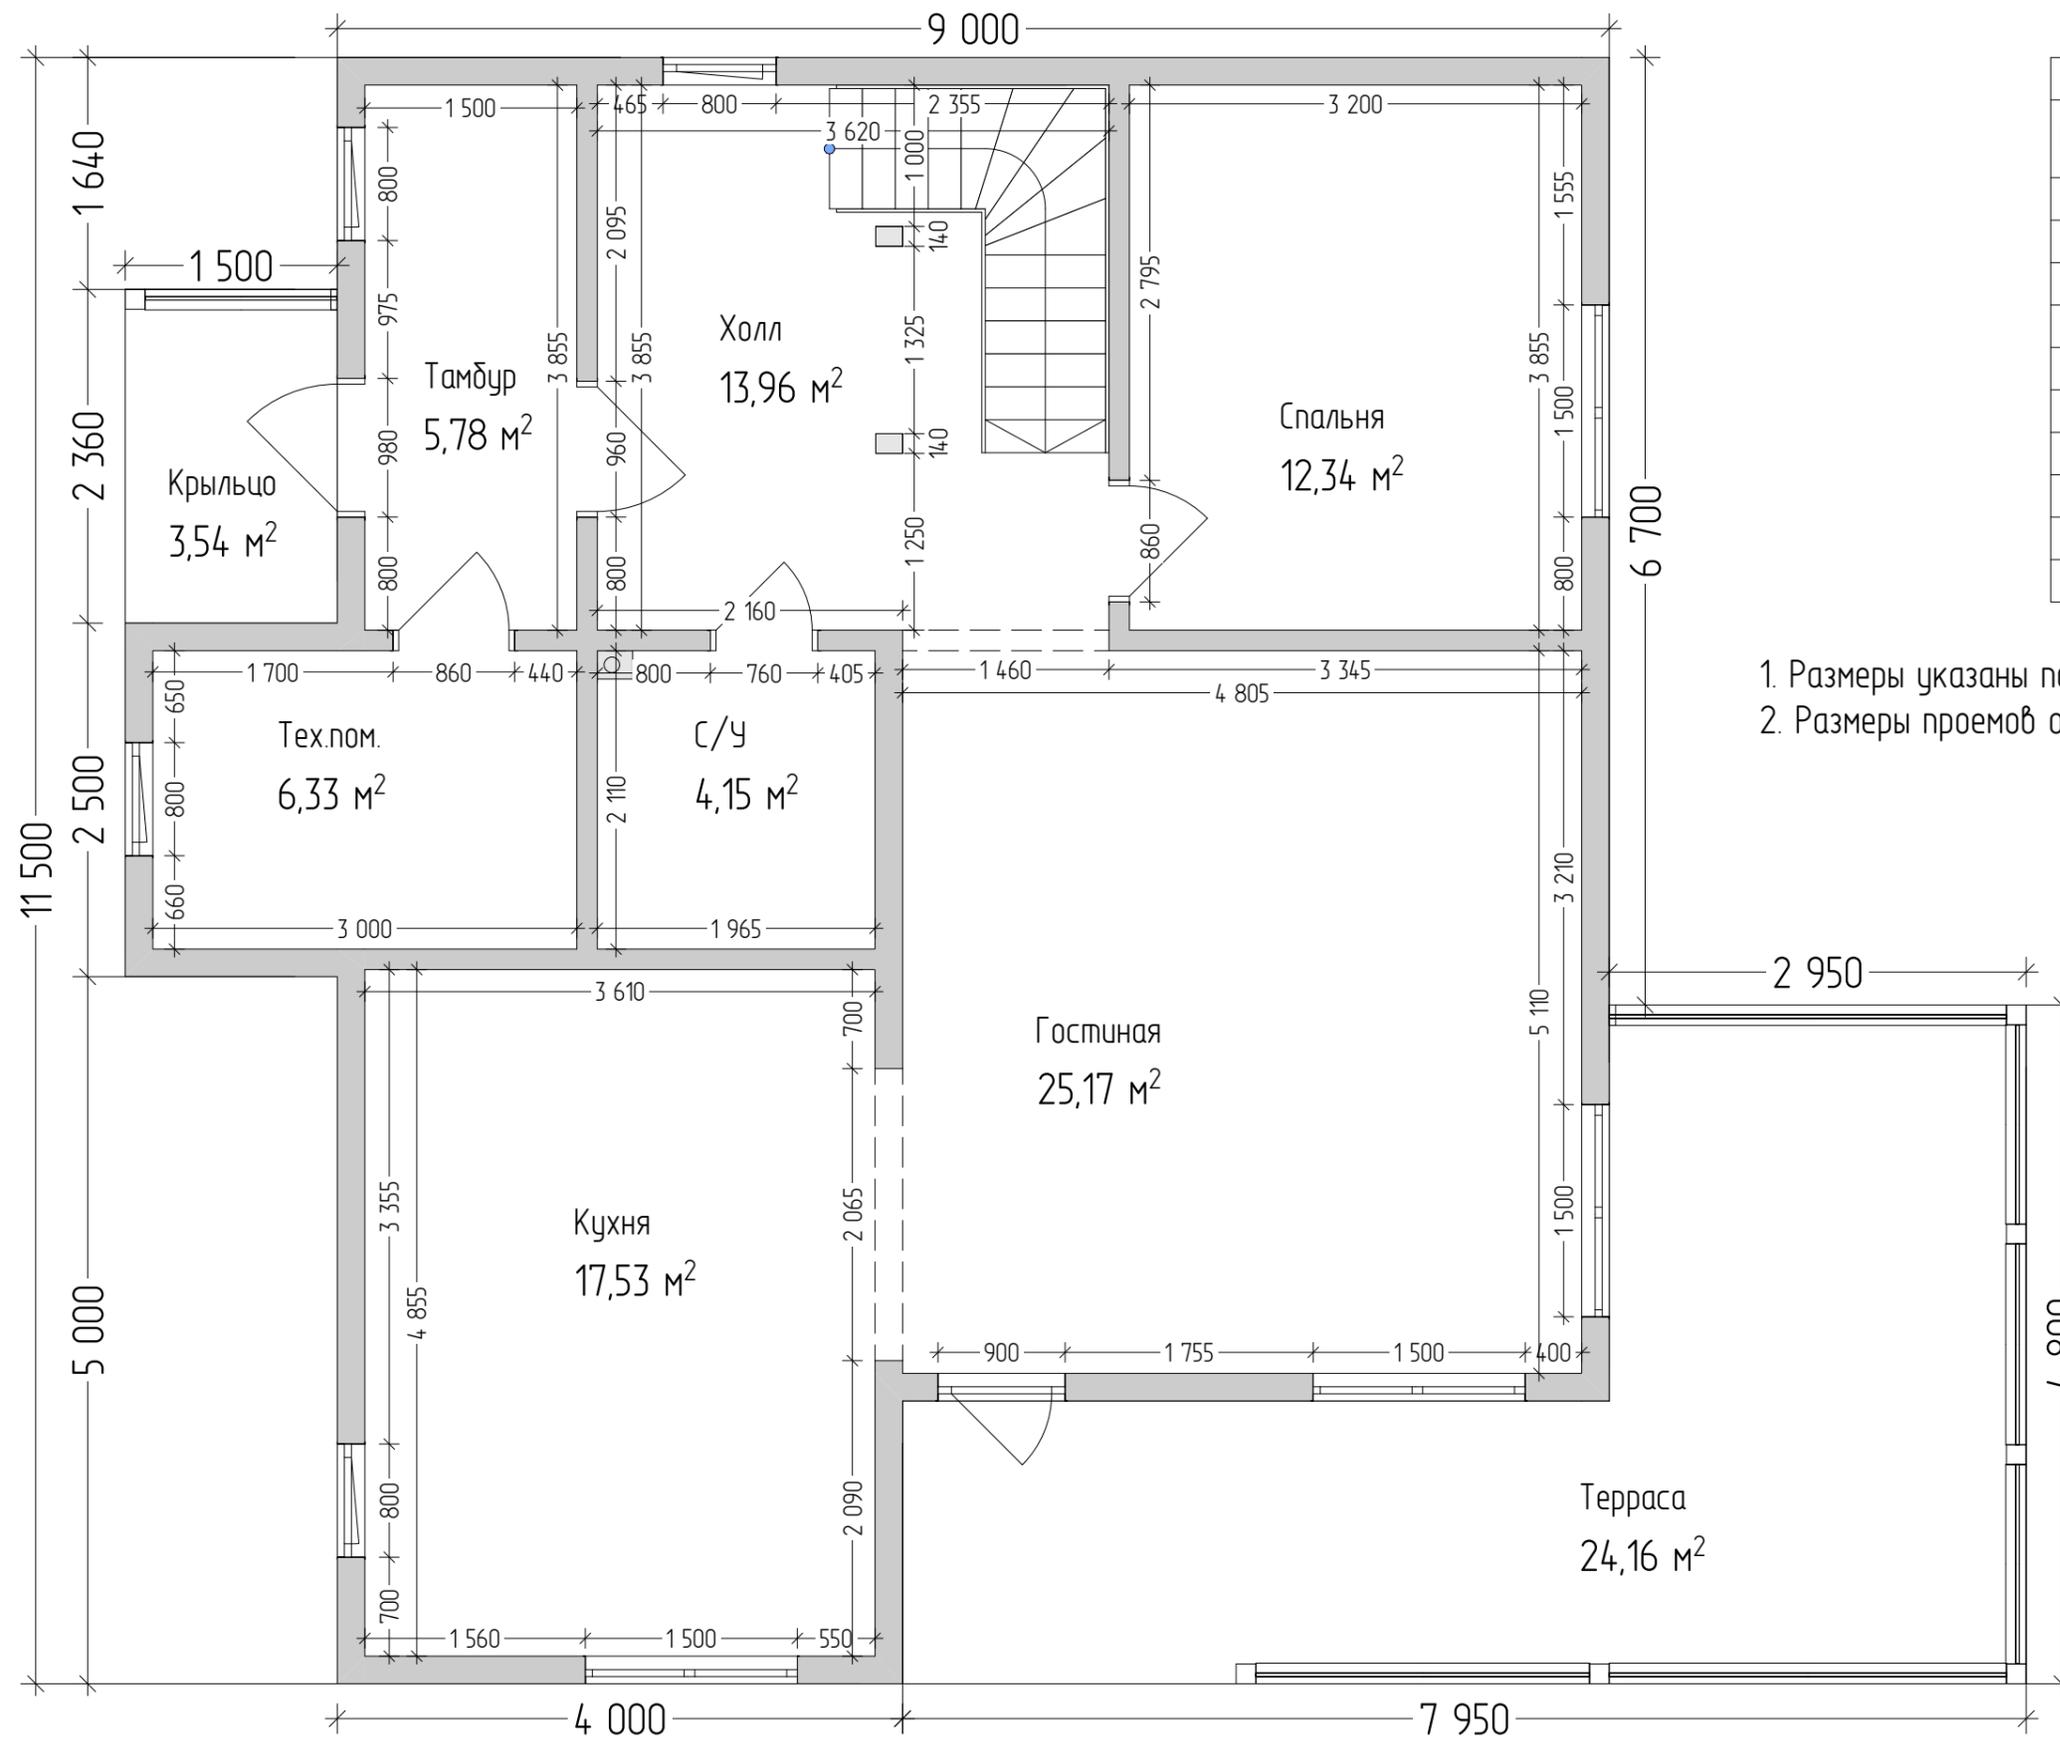


| Экспликация помещений 1-й этаж | | |
|--------------------------------|--------------------|------------|
| Н/П | Название Помещения | Площадь м2 |
| 1 | Тамбур | 5,78 |
| 2 | Холл | 13,96 |
| 3 | Гостиная | 25,17 |
| 4 | Кухня | 17,53 |
| 5 | Спальня | 12,34 |
| 6 | С/У | 4,15 |
| 7 | Тех.пом. | 6,33 |
| 8 | Терраса | 24,16 |
| 9 | Крыльцо | 3,54 |
| | | 112,96 м² |

1. Размеры указаны по каркасу, без учёта отделки.
2. Размеры проёмов окон и дверей указаны по коробке/раме.


Эскизный проект индивидуального жилого дома

| | | | |
|---------------|--------|--------------|--------|
| Дом "Пейunia" | Стадия | Лист | Листов |
| | AP | 5 | 11 |
| План 1 этажа | | KronaVilleru | |

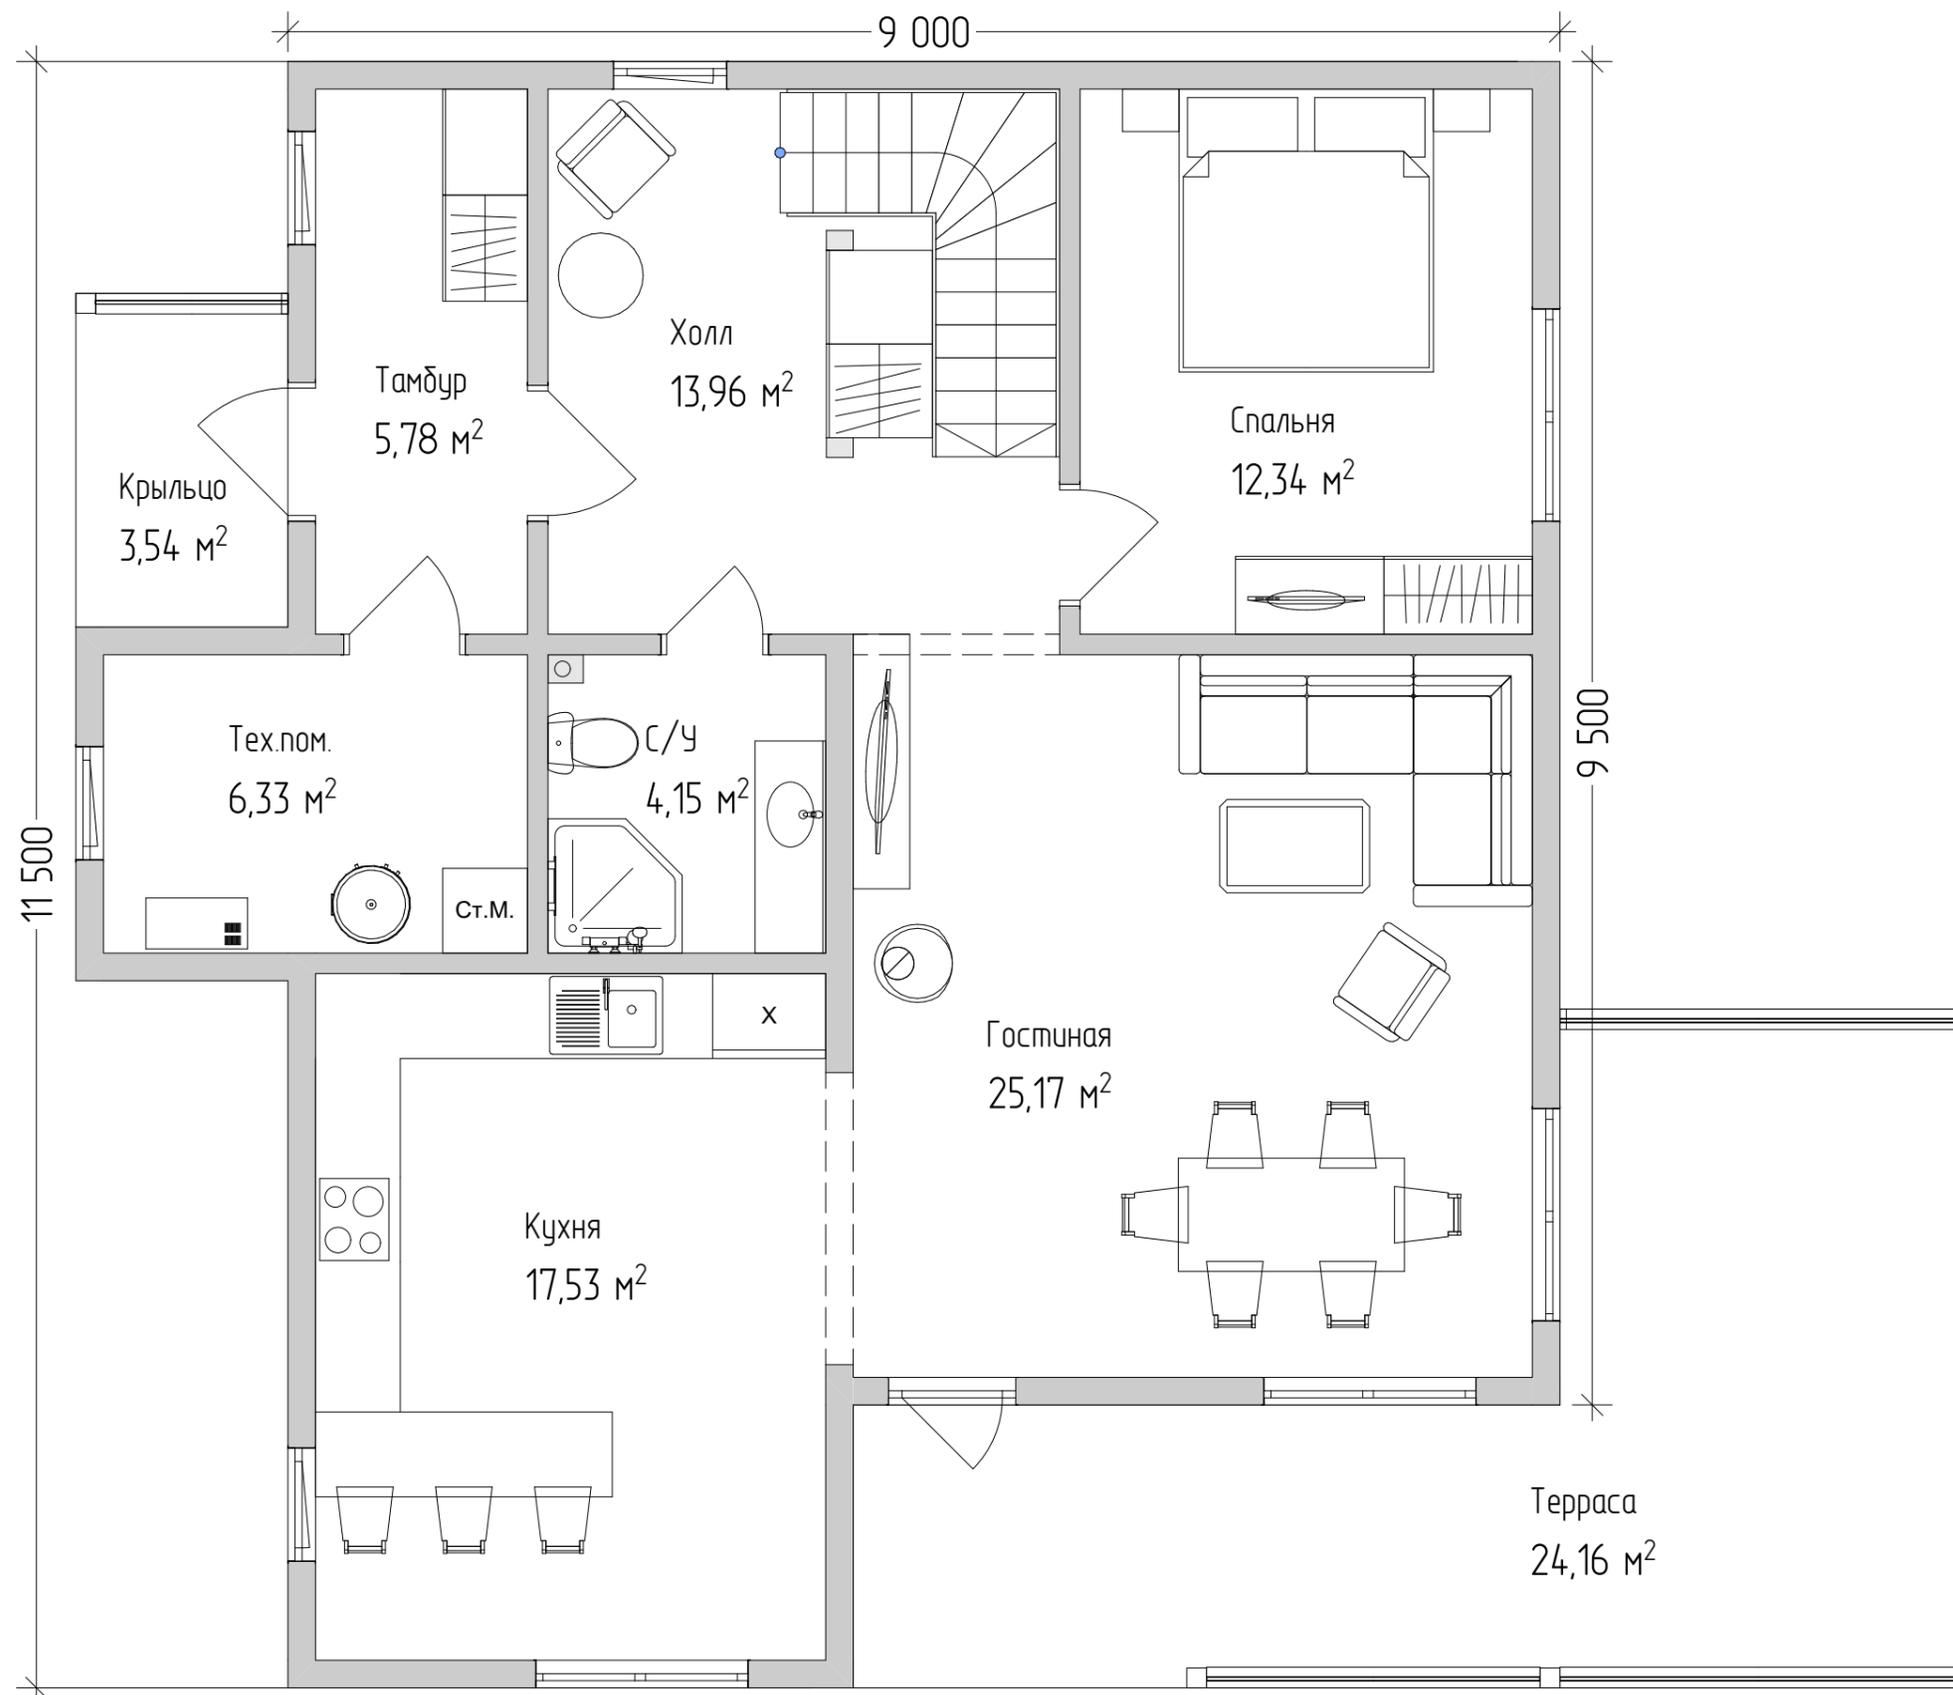

| Экспликация помещений 1-й этаж | | |
|--------------------------------|--------------------|------------|
| Н/П | Название Помещения | Площадь м2 |
| 1 | Тамбур | 5,78 |
| 2 | Холл | 13,96 |
| 3 | Гостиная | 25,17 |
| 4 | Кухня | 17,53 |
| 5 | Спальня | 12,34 |
| 6 | С/У | 4,15 |
| 7 | Тех.пом. | 6,33 |
| 8 | Терраса | 24,16 |
| 9 | Крыльцо | 3,54 |
| | | 112,96 м² |


| Эскизный проект индивидуального жилого дома | | | |
|---|--------|--------------|--------|
| Дом "Пейпия" | Стадия | Лист | Листов |
| | АР | 6 | 11 |
| План 1 этажа с мебелью | | KronaVilleru | |

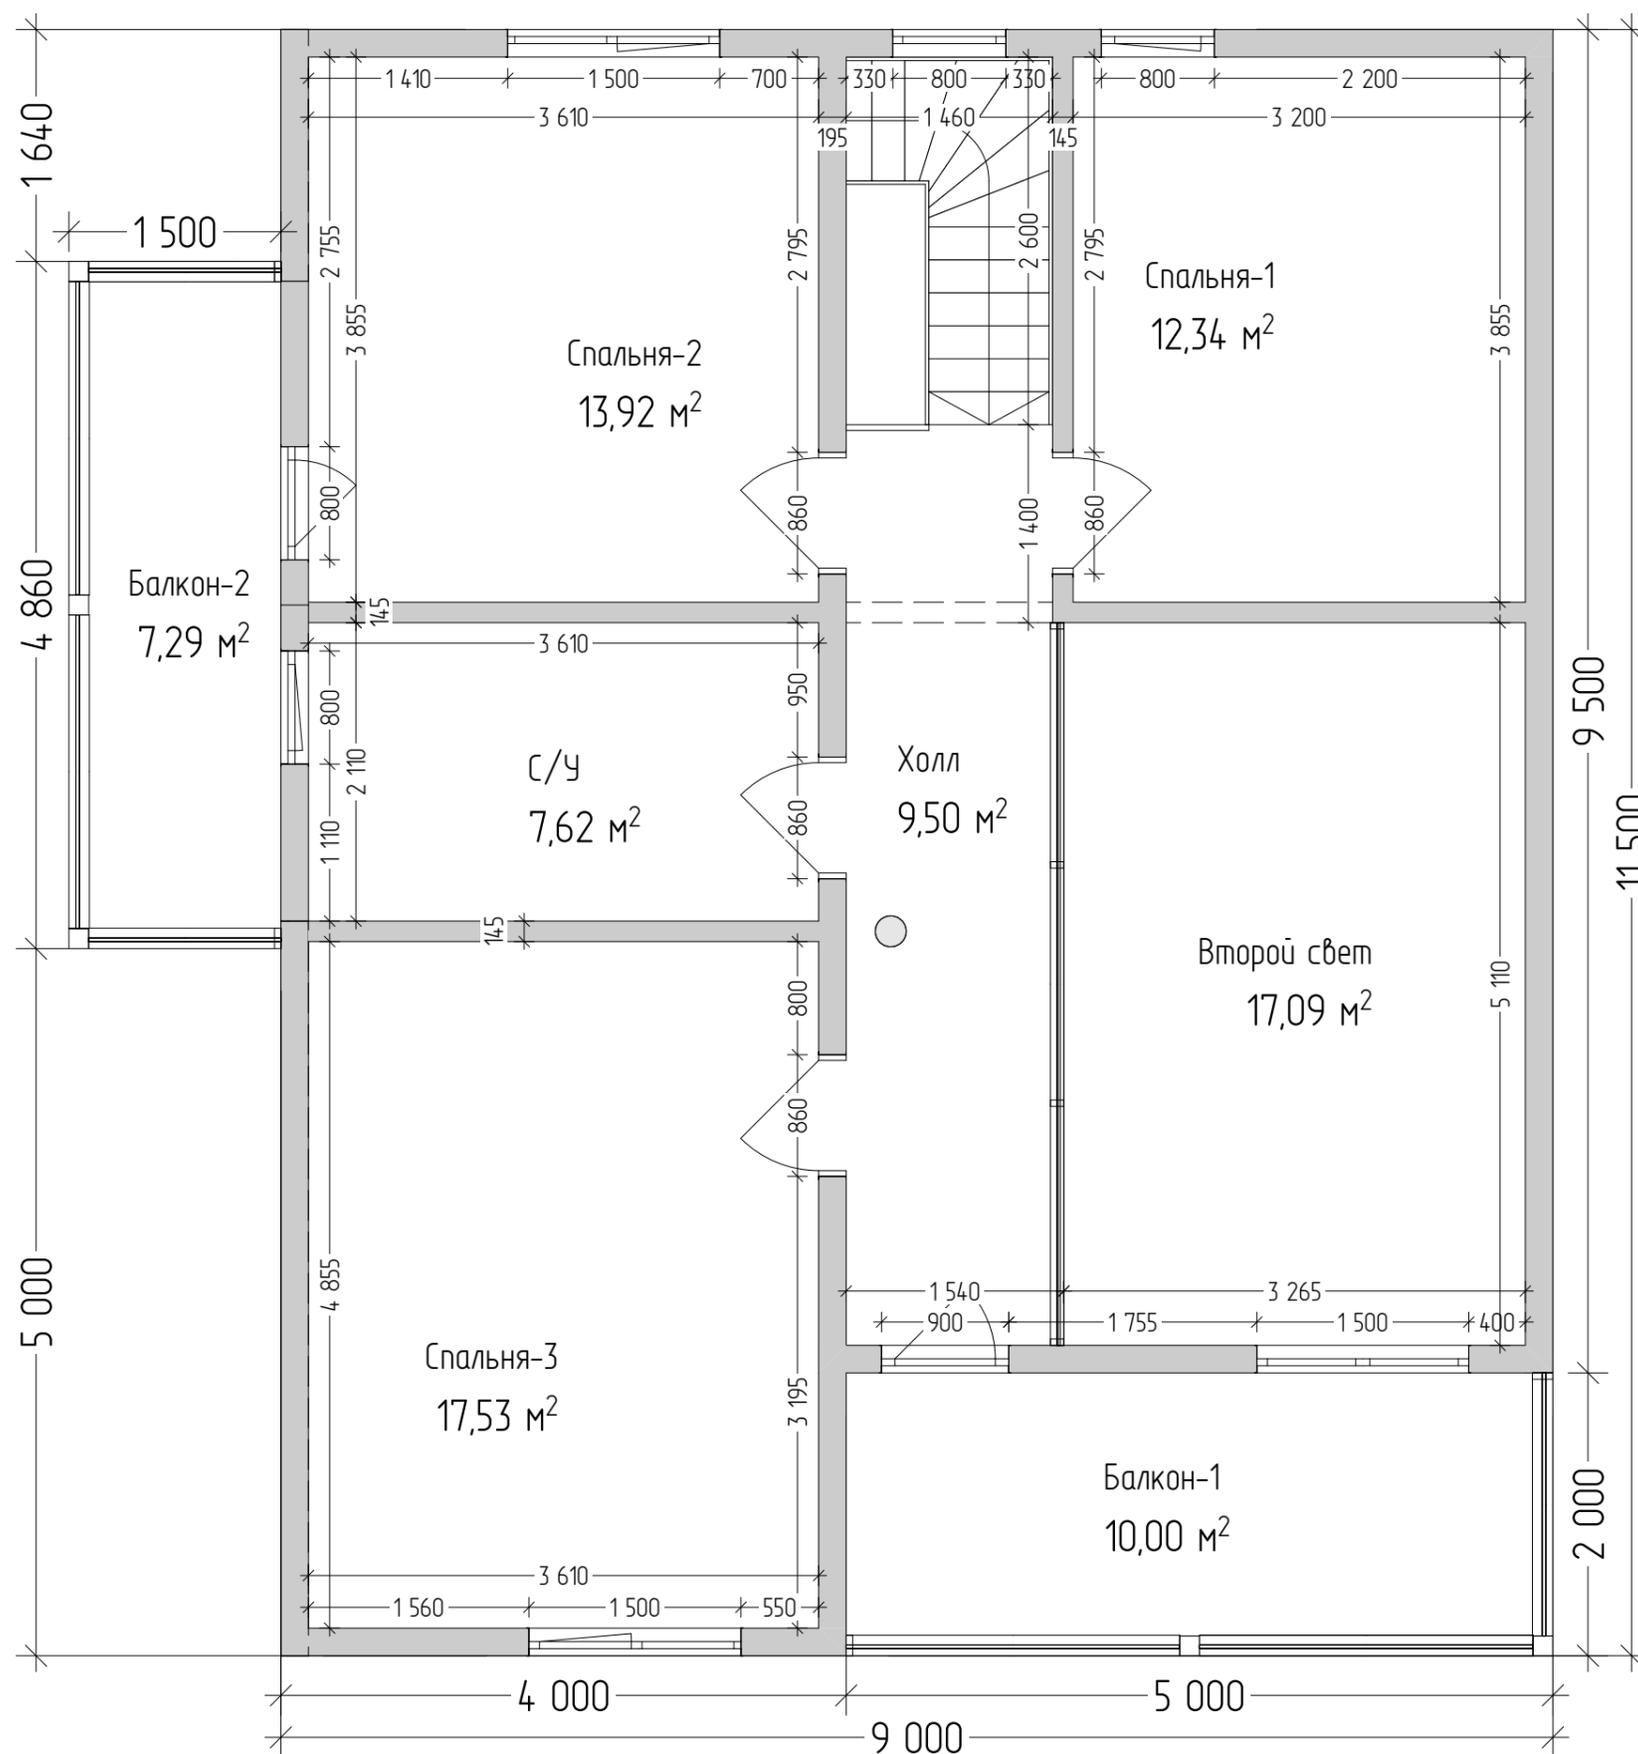

| Экспликация помещений 2-й этаж | | |
|--------------------------------|--------------------|------------|
| Н/П | Название Помещения | Площадь м2 |
| 1 | Холл | 9,50 |
| 2 | Спальня-1 | 12,34 |
| 3 | Спальня-2 | 13,92 |
| 4 | С/У | 7,62 |
| 5 | Спальня-3 | 17,53 |
| 6 | Второй свет | 17,09 |
| 7 | Балкон-1 | 10,00 |
| 8 | Балкон-2 | 7,29 |
| | | 95,29 м² |

1. Размеры указаны по каркасу, без учёта отделки.
2. Размеры проёмов окон и дверей указаны по коробке/раме.

| Эскизный проект индивидуального жилого дома | | | |
|---|--------|--------------|--------|
| Дом "Пейunia" | Стадия | Лист | Листов |
| | АР | 7 | 11 |
| План 2 этажа | | KronaVilleru | |

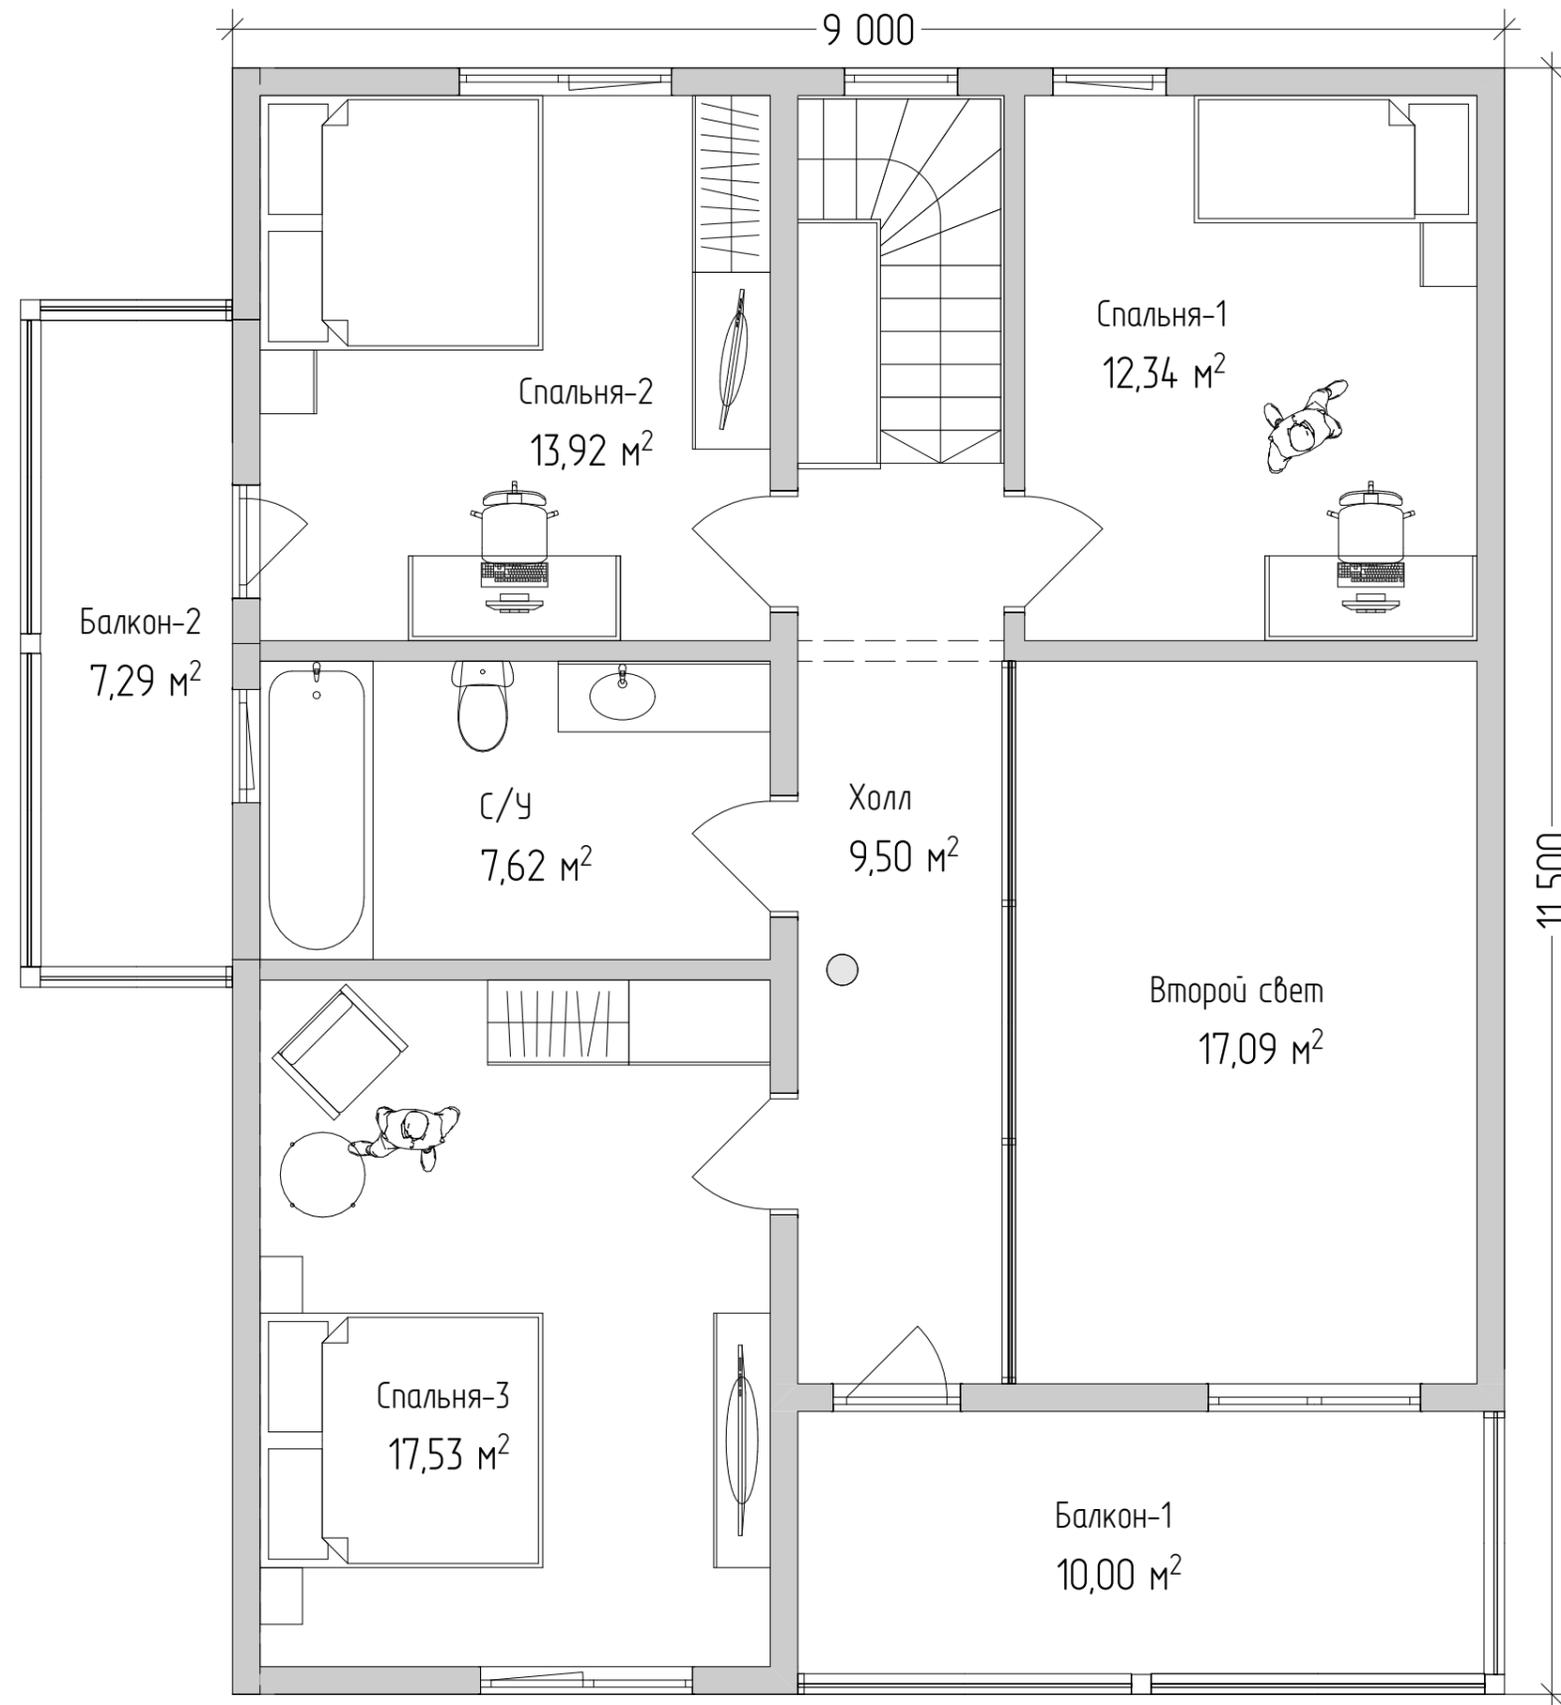

| Экспликация помещений 2-й этаж | | |
|--------------------------------|--------------------|------------|
| Н/П | Название Помещения | Площадь м2 |
| 1 | Холл | 9,50 |
| 2 | Спальня-1 | 12,34 |
| 3 | Спальня-2 | 13,92 |
| 4 | С/У | 7,62 |
| 5 | Спальня-3 | 17,53 |
| 6 | Второй свет | 17,09 |
| 7 | Балкон-1 | 10,00 |
| 8 | Балкон-2 | 7,29 |
| | | 95,29 м² |


| Эскизный проект индивидуального жилого дома | | | |
|---|--------|--------------|--------|
| Дом "Пейюня" | Стадия | Лист | Листов |
| | АР | 8 | 11 |
| План 2 этажа с мебелью | | KronaVilleru | |



Юз



Запад

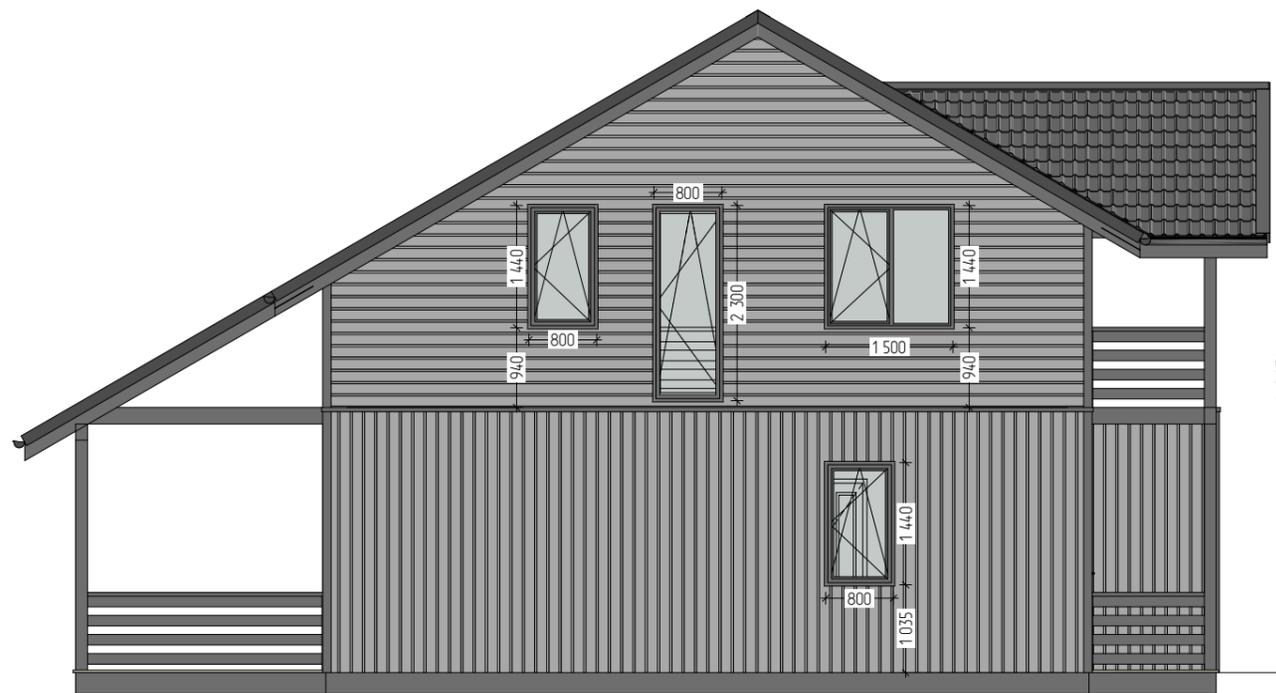

Север



Восток



Эскизный проект индивидуального жилого дома

Дом "Пейюня"

| Стадия | Лист | Листов |
|--------|------|--------|
| АР | 9 | 11 |

Фасады




KronaVilleru


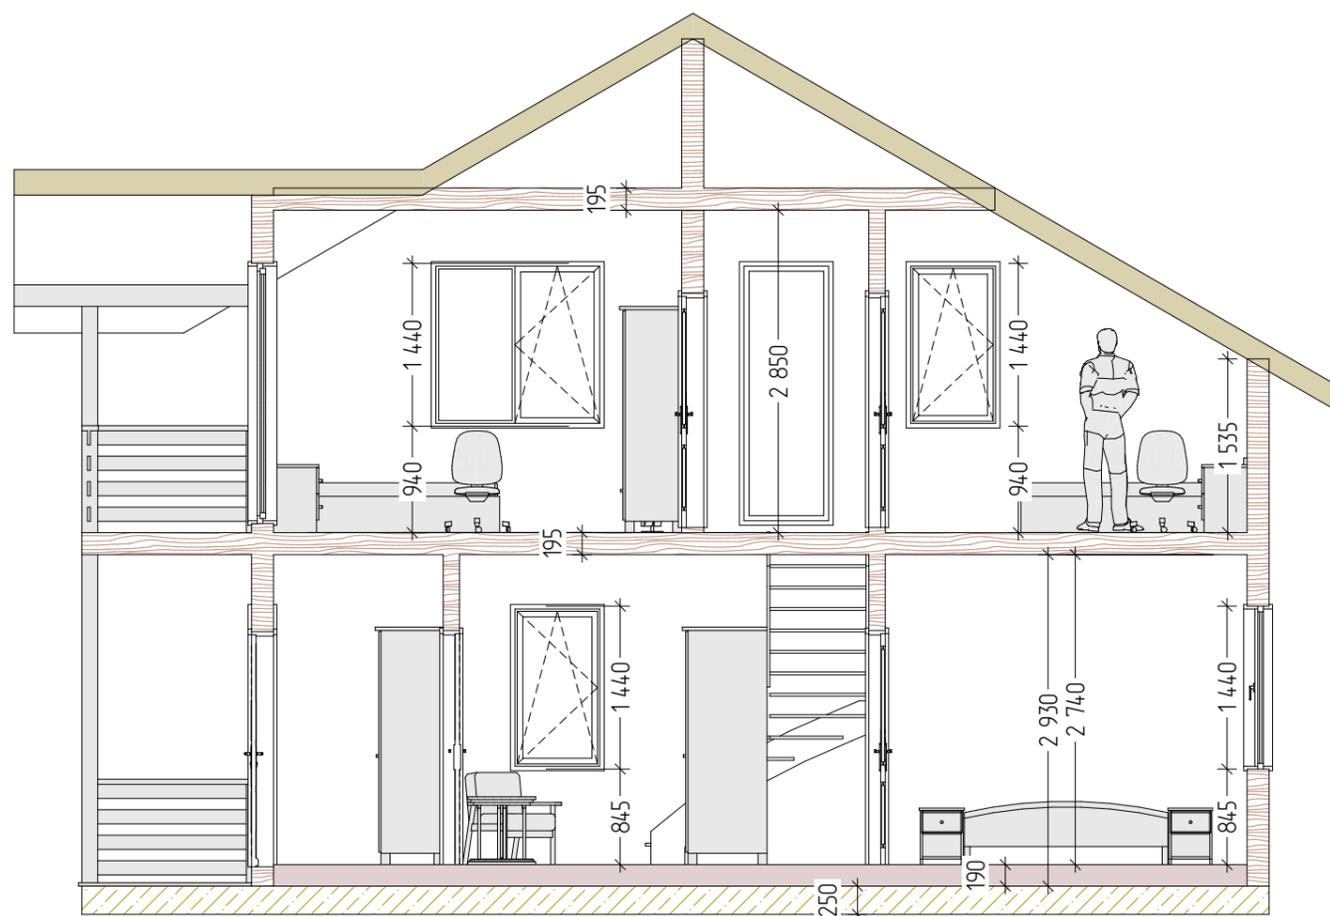
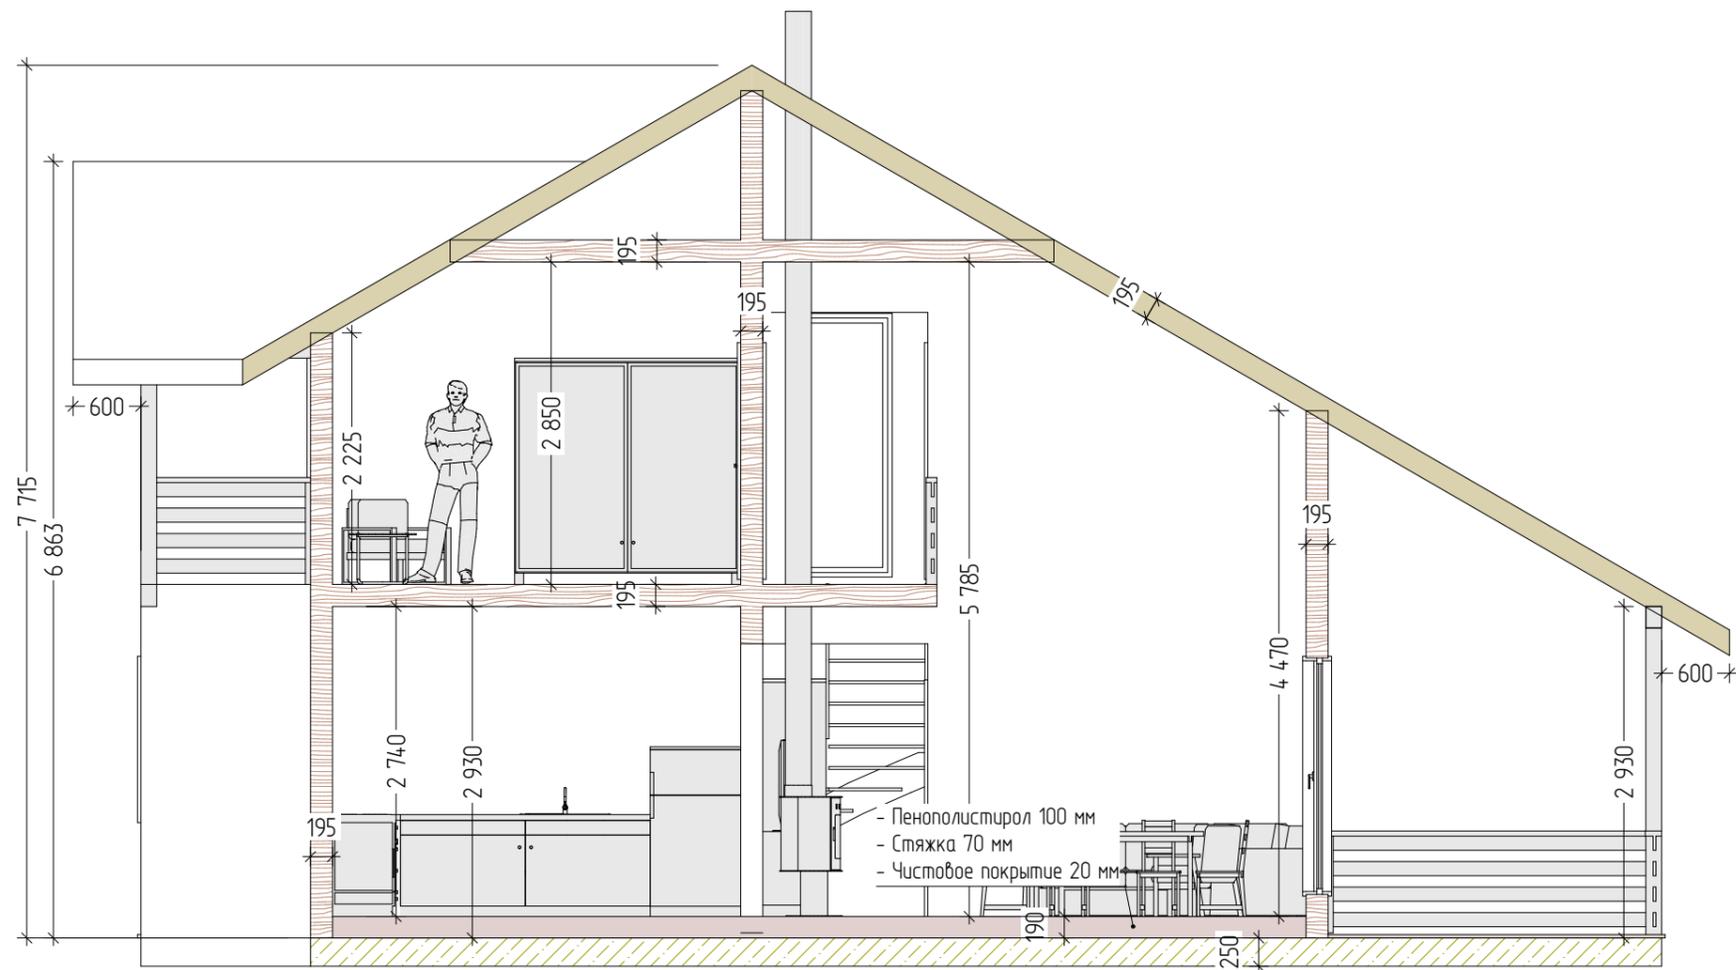


1. Высоты указаны без учёта отделки.
2. Толщина стен и перекрытий указаны без учёта отделки:
 - плита Ж/Б фундамента - 250 мм;
 - утепление и стяжка пола - 190 мм;
 - межэтажное перекрытие - 195 мм;
 - стропильная конструкция - 195 мм;
 - наружные стены - 195 мм;
 - внутренние перегородки - 195 / 145 мм.

Эскизный проект индивидуального жилого дома

| | | | |
|--------------|--------------|------|--------|
| Дом "Пейюня" | Стадия | Лист | Листов |
| | АР | 10 | 11 |
| Разрез | KronaVilleru | | |
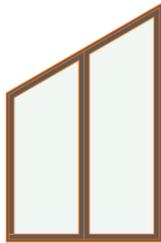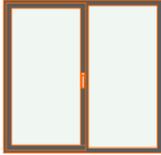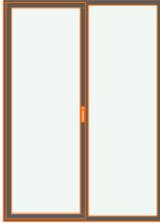
| | | | | | | |
|--|---|--|---|---|---|---|
| Каталог Окон | | 15 | | | | |
| Количество | 1 | 2 | 2 | 2 | 4 | 6 |
| Размер Ш x В | 1 500×2 300 | 1 500×1 440 | 800×2 300 | 900×2 300 | 1 500×2 090 | 800×1 440 |
| Вид со Стороны Открывания |  |  |  |  |  |  |
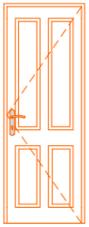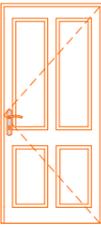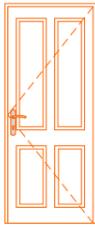
| | | | | |
|--|---|---|---|---|
| Каталог Дверей | | | | |
| Количество | 1 | 1 | 1 | 6 |
| Размер Ш x В | 760×2 070 | 960×2 070 | 980×2 080 | 860×2 070 |
| Вид со Стороны Открывания |  |  |  |  |

| | | | |
|---|--------|--------------|--------|
| Эскизный проект индивидуального жилого дома | | | |
| Дом "Пейюня" | Стадия | Лист | Листов |
| | AP | 11 | 11 |
| Каталог окон и дверей | | KronaVilleru | |