KronaVille.ru
Проектирование и строительство каркасных домов

ПРОЕКТНАЯ ДОКУМЕНТАЦИЯ

Индивидуальный жилой дом "Приветнинское-3"

2023

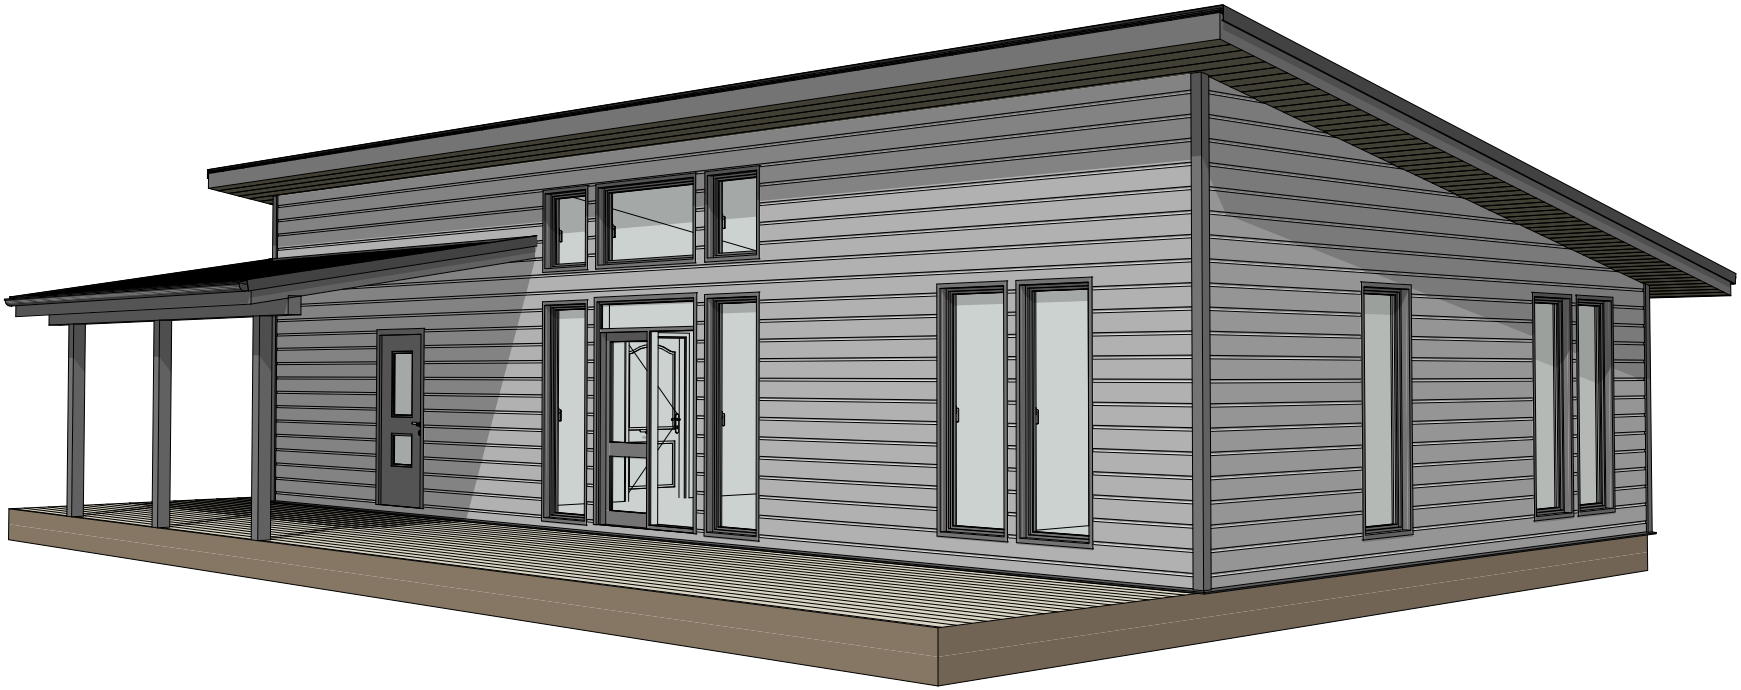

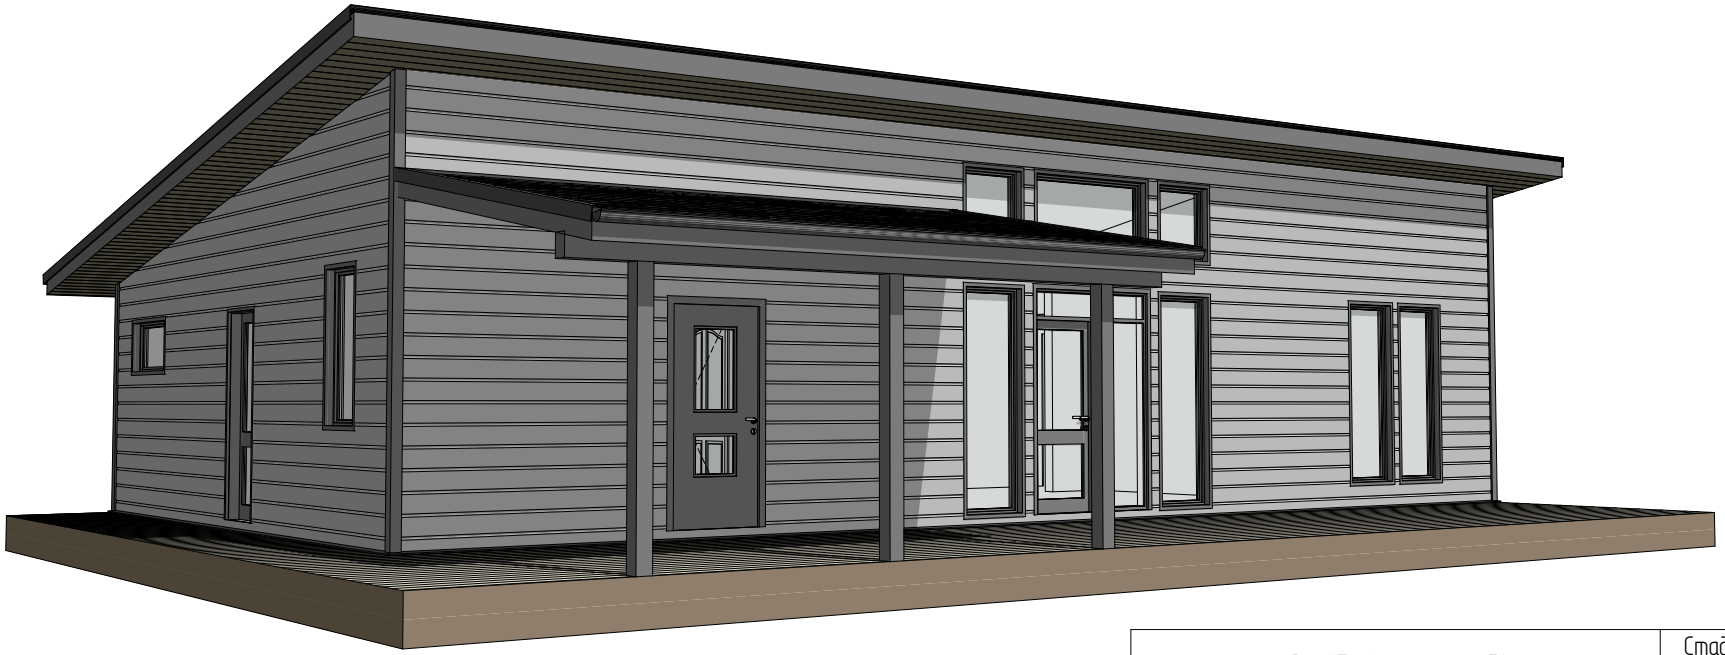

Дом "Приветнинское-3"	Стадия	Лист	Листов
	АР	2	10
3Д виды-1	KronaVille.ru		

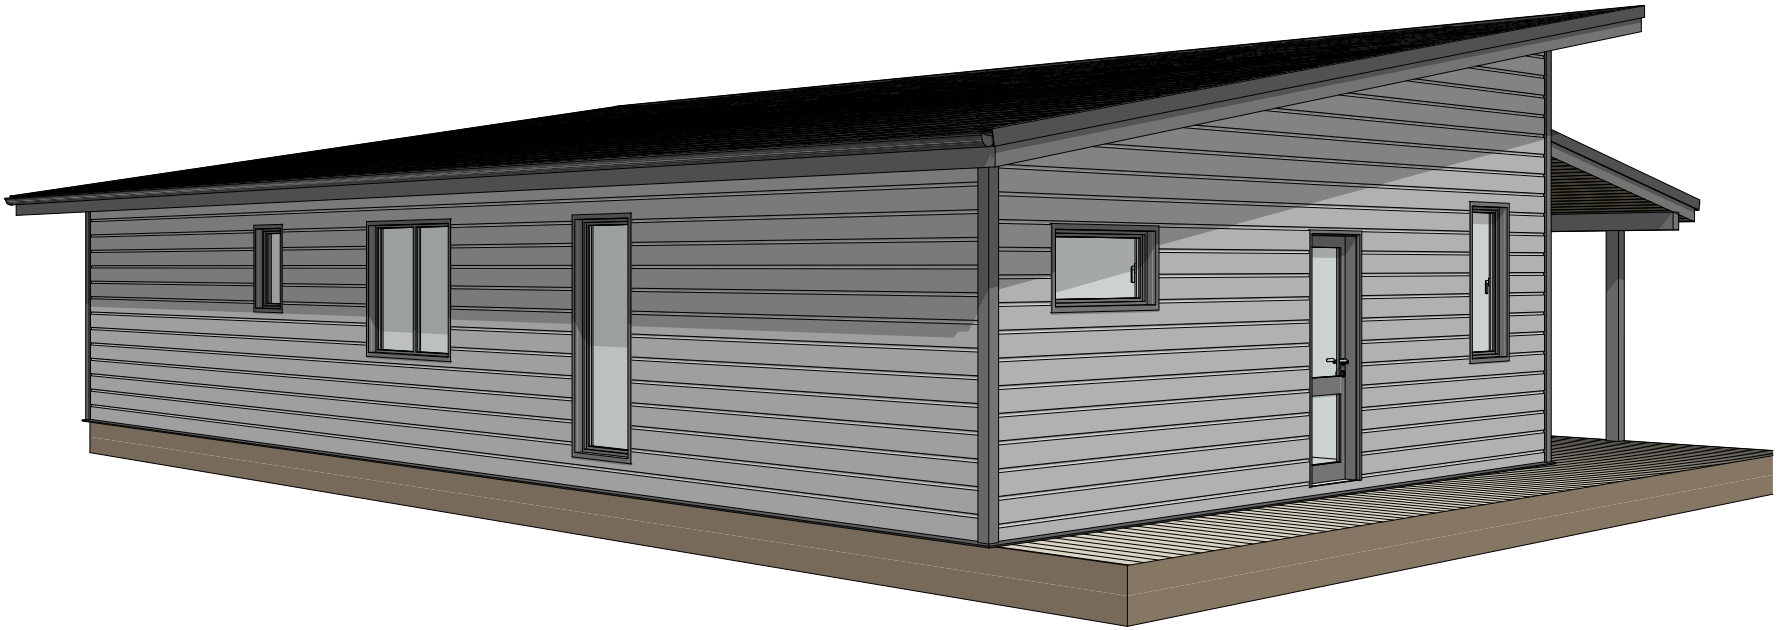

Дом "Приветнинское-3"	Стадия	Лист	Листов
	АР	3	10
3Д виды-2	KronaVille.ru		

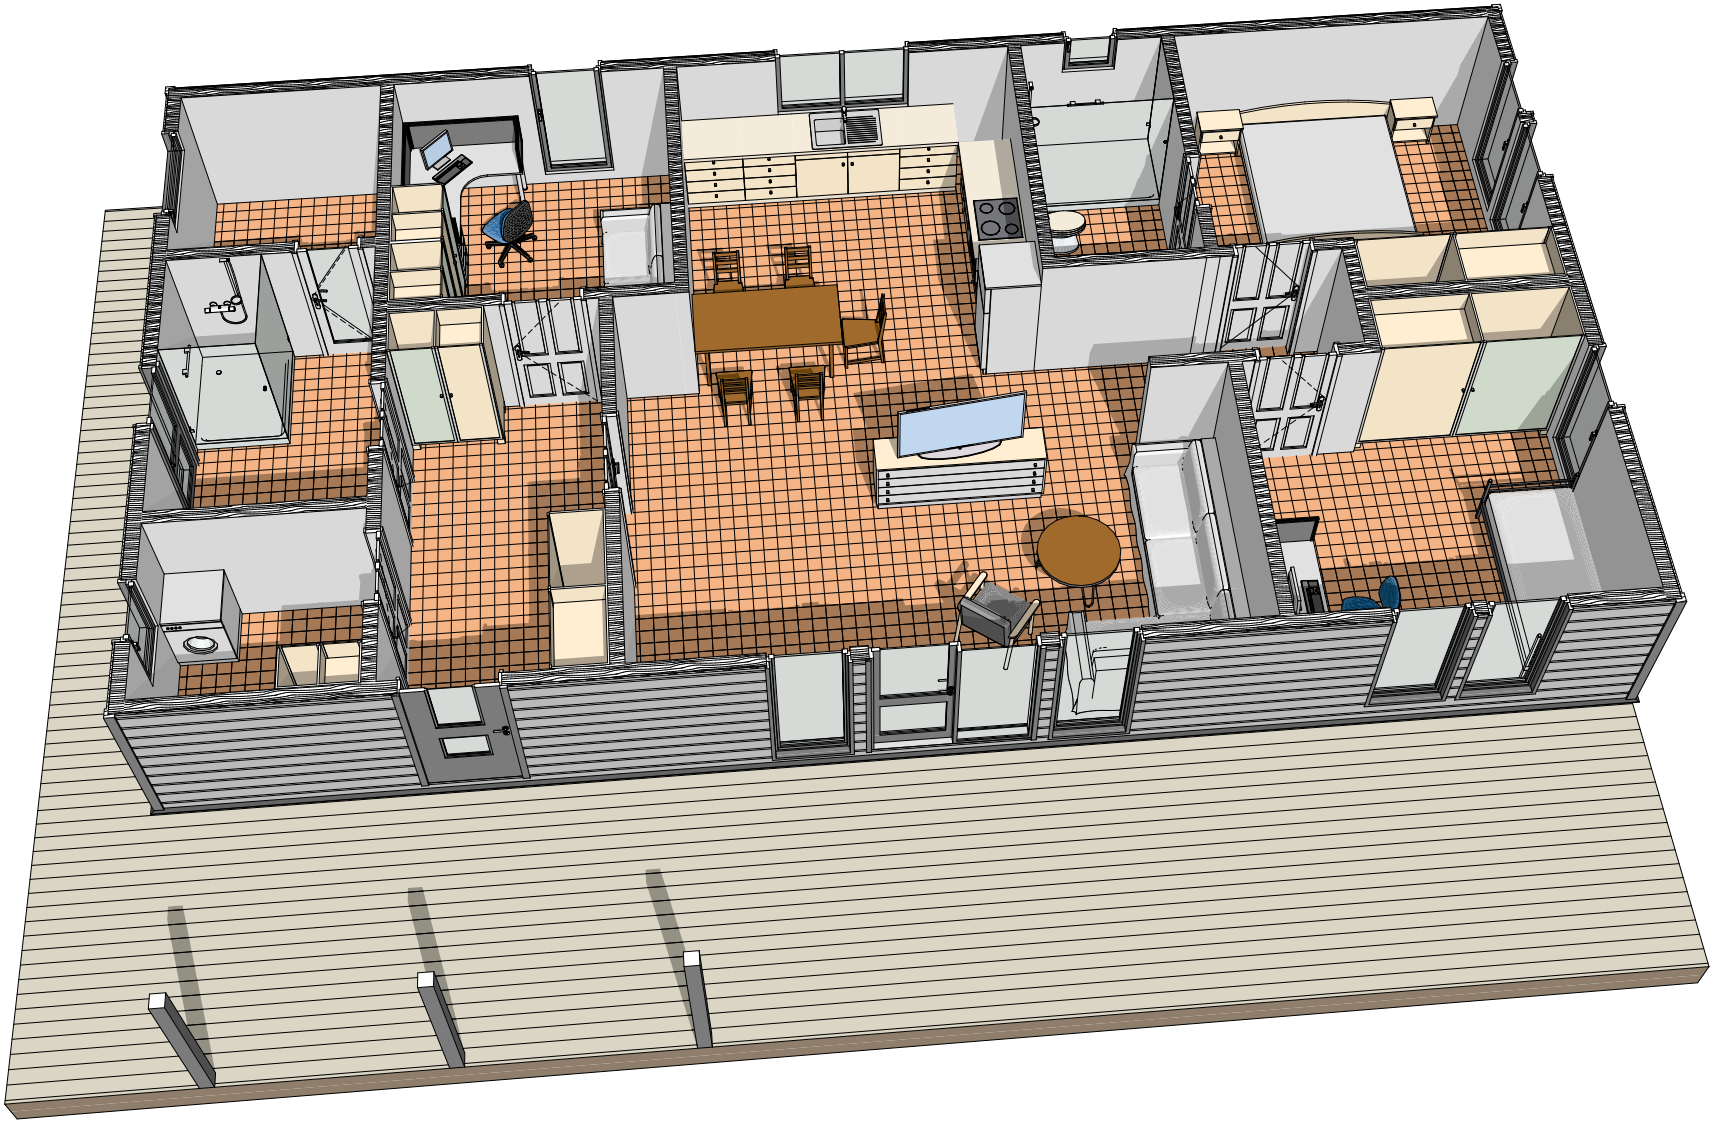

Дом "Приветнинское-3"	Стадия	Лист	Листов
	АР	4	10
3Д разрез-1	KronaVille.ru		

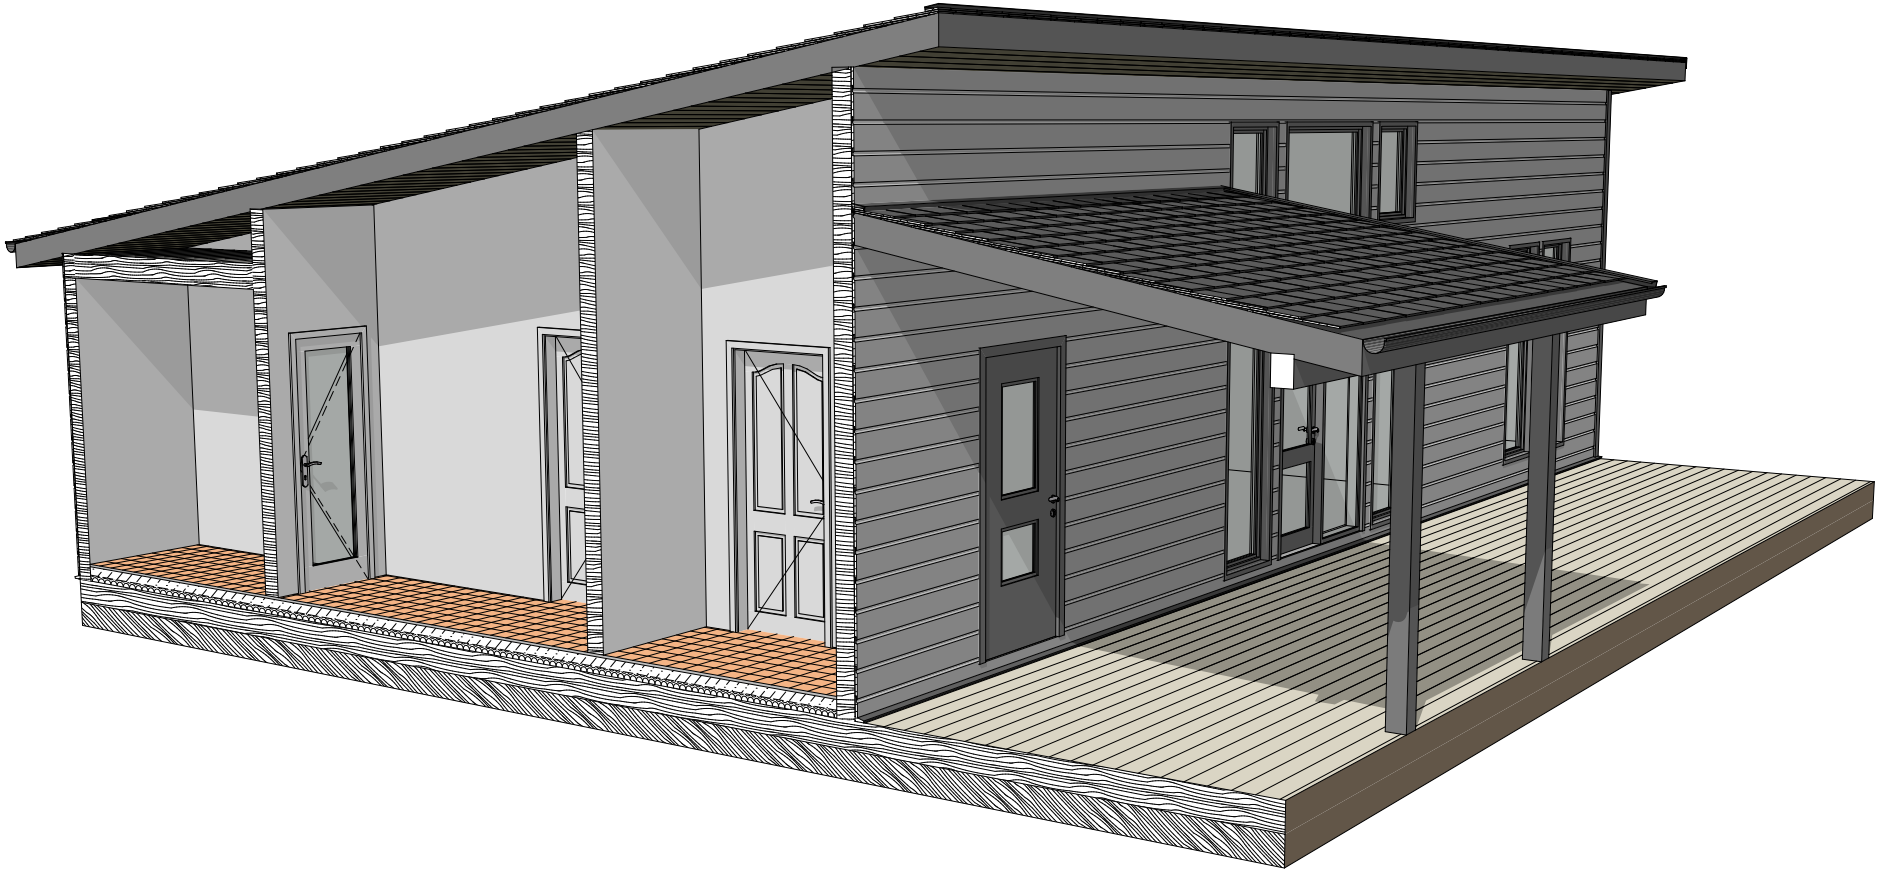

Дом "Приветнинское-3"	Стадия	Лист	Листов
	АР	5	10
3Д разрез-2	KronaVille.ru		

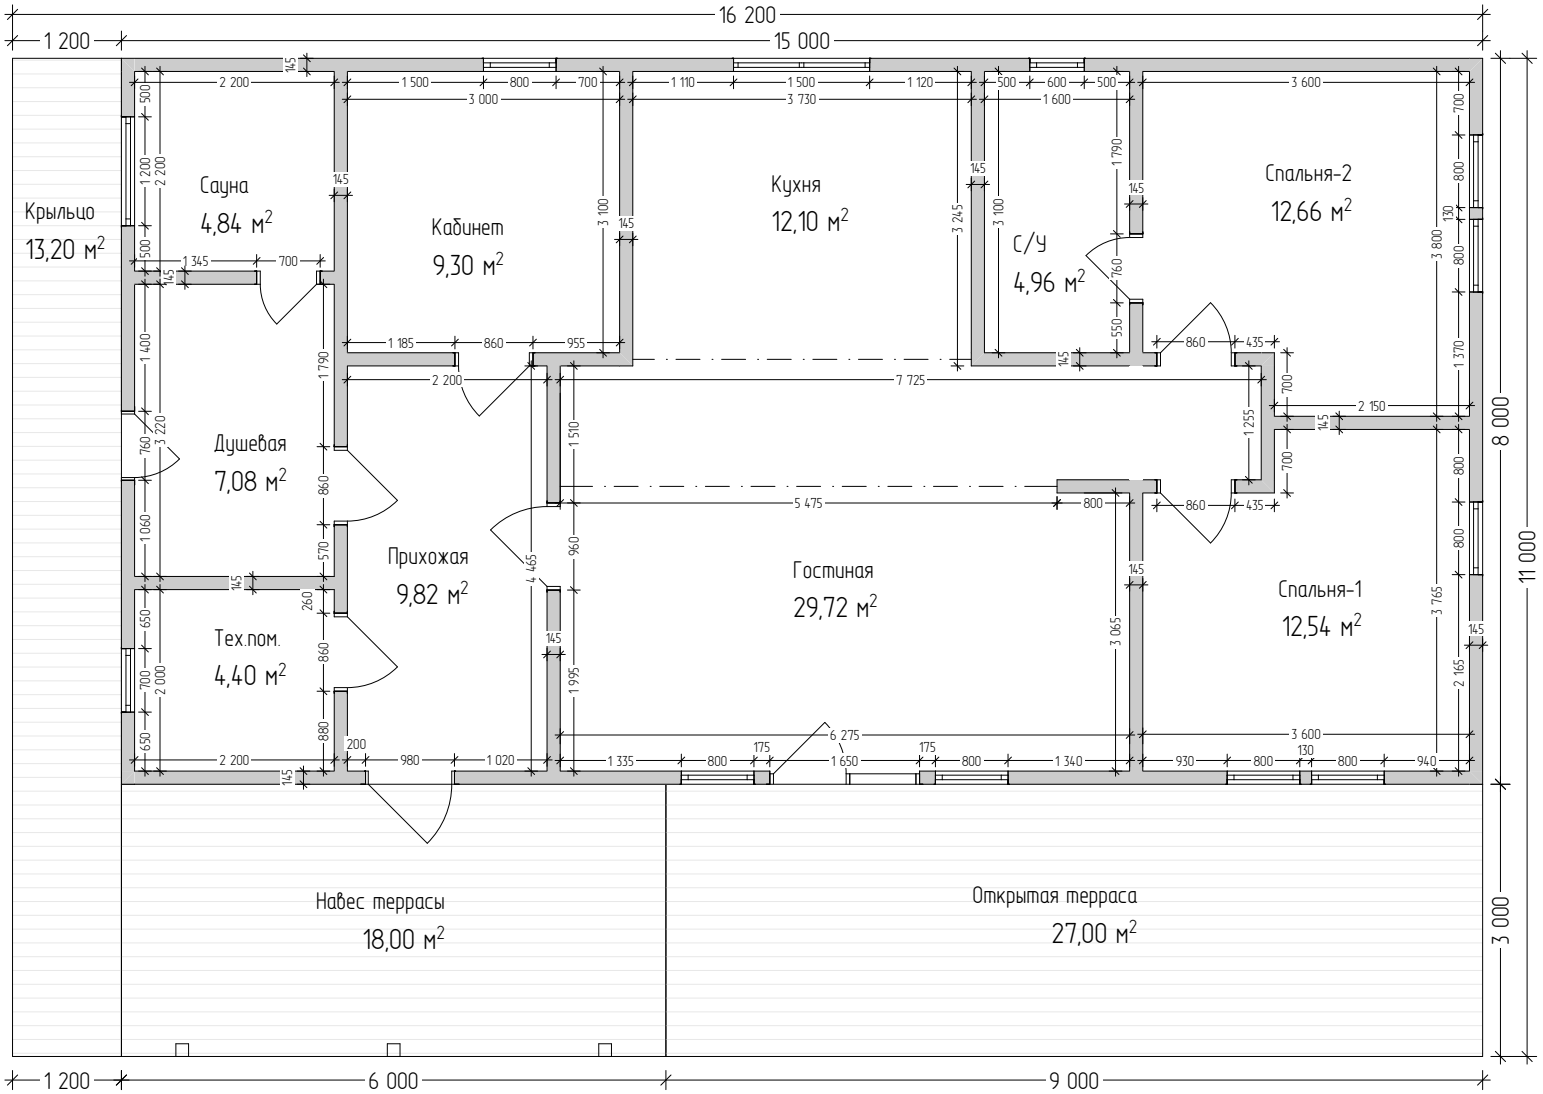

Экспликация помещений 1-й этаж		
Н/П	Название Помещения	Площадь м2
1	Навес террасы	18,00
2	Открытая терраса	27,00
3	Прихожая	9,82
4	Тех.пом.	4,40
5	Душевая	7,08
6	Сауна	4,84
7	Крыльцо	13,20
8	Кабинет	9,30
9	Гостиная	29,72
10	Кухня	12,10
11	Спальня-1	12,54
12	Спальня-2	12,66
13	С/У	4,96
		165,62 м²

1. Размеры указаны по каркасу, без учёта отделки.
2. Размеры проемов окон и дверей указаны по коробке/раме.

Дом "Приветнинское-3"	Стадия	Лист	Листов
	АР	6	10
План 1 этажа	KronaVille.ru		

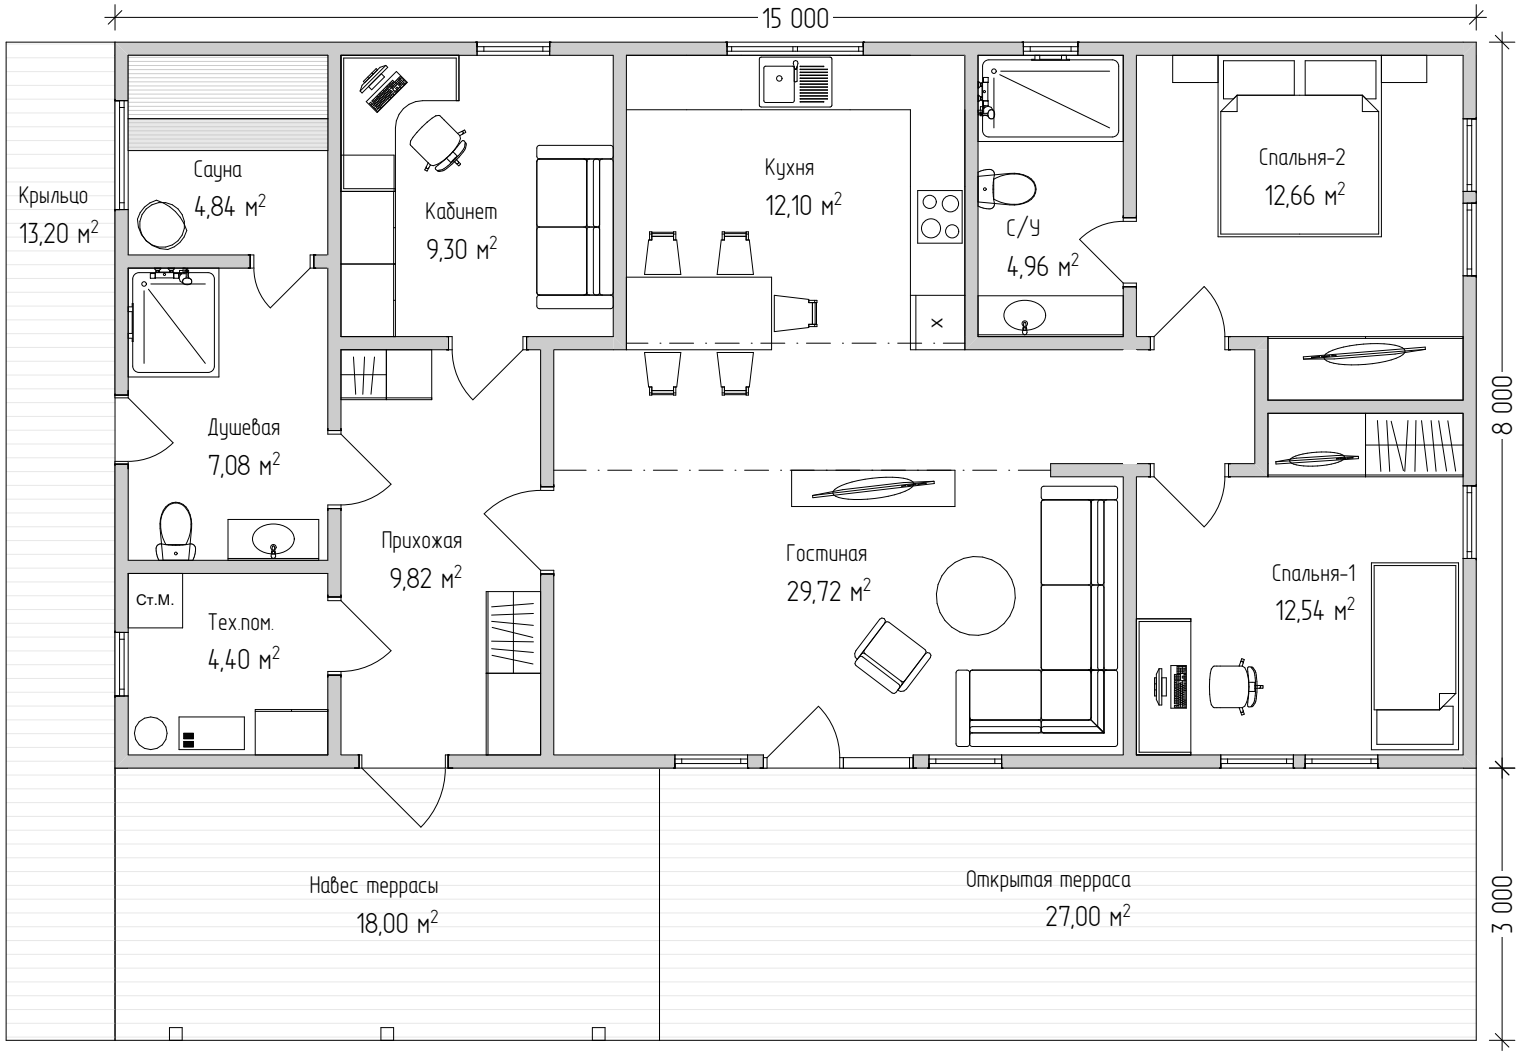

Экспликация помещений 1-й этаж		
Н/П	Название Помещения	Площадь м2
1	Навес террасы	18,00
2	Открытая терраса	27,00
3	Прихожая	9,82
4	Тех.пом.	4,40
5	Душевая	7,08
6	Сауна	4,84
7	Крыльцо	13,20
8	Кабинет	9,30
9	Гостиная	29,72
10	Кухня	12,10
11	Спальня-1	12,54
12	Спальня-2	12,66
13	С/У	4,96
		165,62 м²

Дом "Приветнинское-3"	Стадия	Лист	Листов
	АР	7	10
План с мебелью	KronaVille.ru		

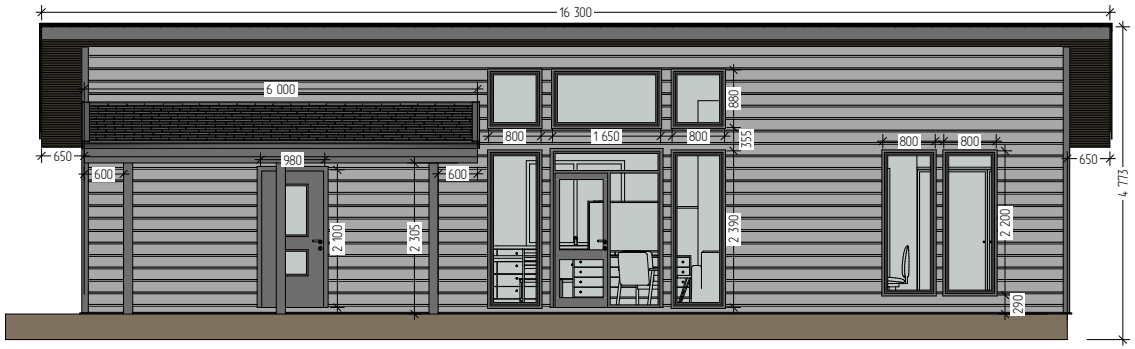

Юг

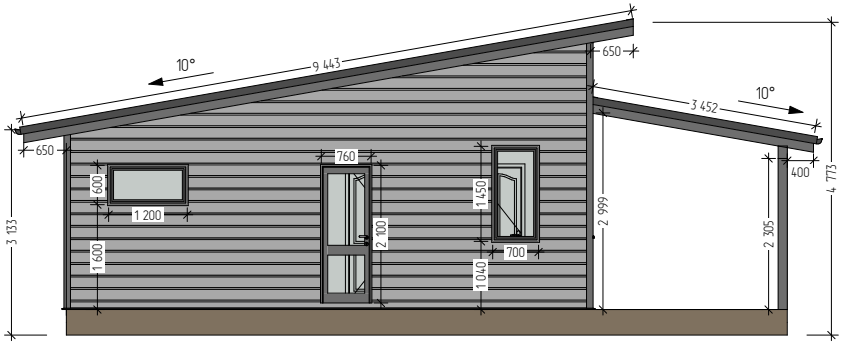

Запад

Север

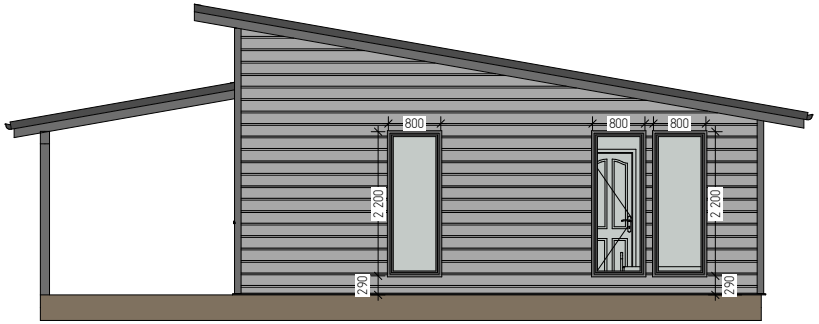

Восток

Дом "Приветнинское-3"	Стадия	Лист	Листов
	АР	8	10
Фасады	KronaVille.ru		

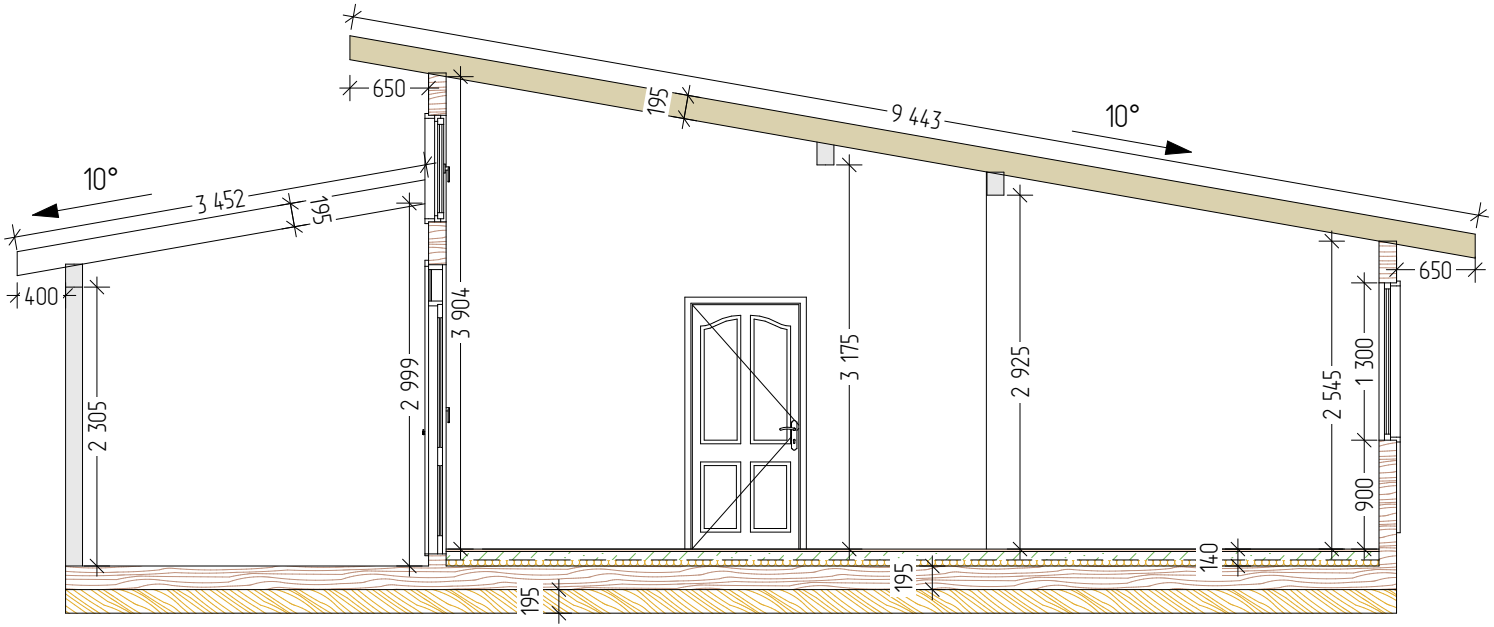

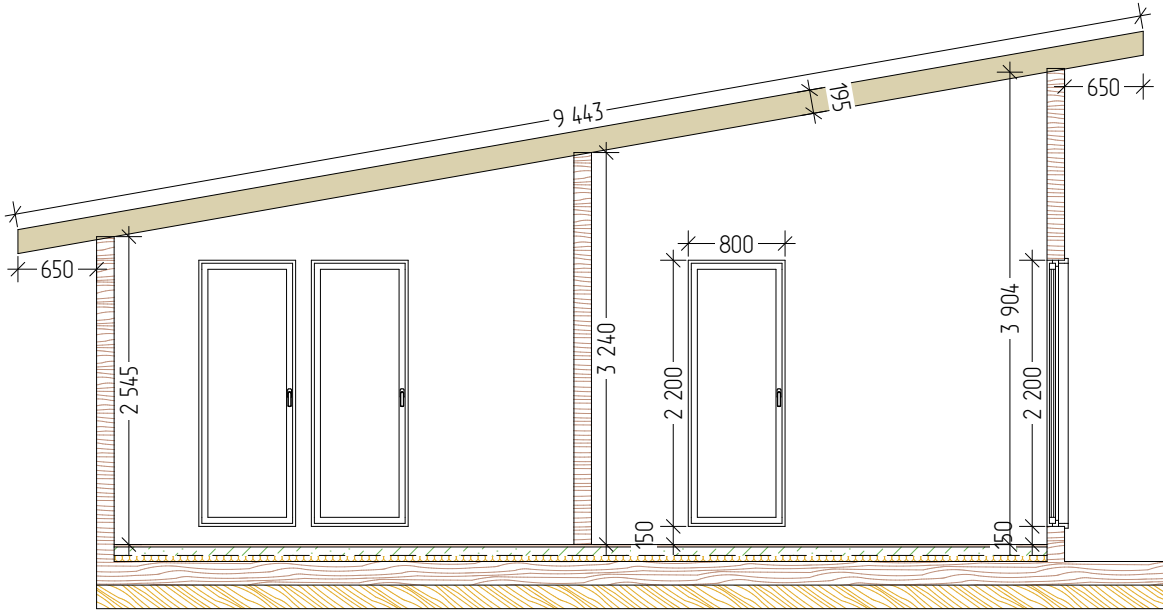

1. Высоты указаны без учёта отделки.
2. Толщина стен и перекрытий указаны без учёта отделки:
- обвязка свай (составная балка) - 195x135 мм
- цокольное перекрытие - 195 мм;
- пирог тёплого пола со стяжкой - 140 мм;
- стропильная конструкция - 195 мм;
- стены - 145 мм.

Дом "Приветнинское-3"	Стадия	Лист	Листов
	АР	9	10
Разрезы	KronaVille.ru		

Каталог Окон							
Количество	1	1	1	1	1	1	2
Размер Ш x В	1 200×600	1 500×1 300	1 650×880	600×900	700×1 450	800×2 050	800×2 390
Вид со Стороны Открывания					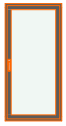	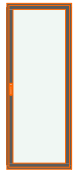	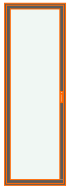

Каталог Окон		
Количество	2	5
Размер Ш x В	800×880	800×2 200
Вид со Стороны Открывания		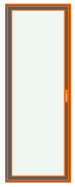

Каталог Дверей							
Количество	1	1	1	1	1	1	5
Размер Ш x В	1 650×2 390	700×2 000	760×2 070	760×2 100	960×2 070	980×2 100	860×2 070
Вид со Стороны Открывания	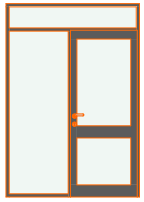	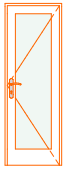		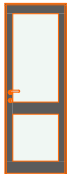	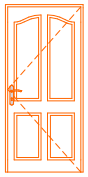		

Дом "Приветнинское-3"	Стадия	Лист	Листов
	АР	10	10
Каталог окон и дверей	KronaVille.ru		