

ПРОЕКТНАЯ ДОКУМЕНТАЦИЯ

Индивидуальный жилой дом "Тула"





Эскизный проект индивидуального жилого дома


Дом "Тула

ЗД виды-1

Стадия	Лист	Листов
АР	2	8


KronaVille.ru



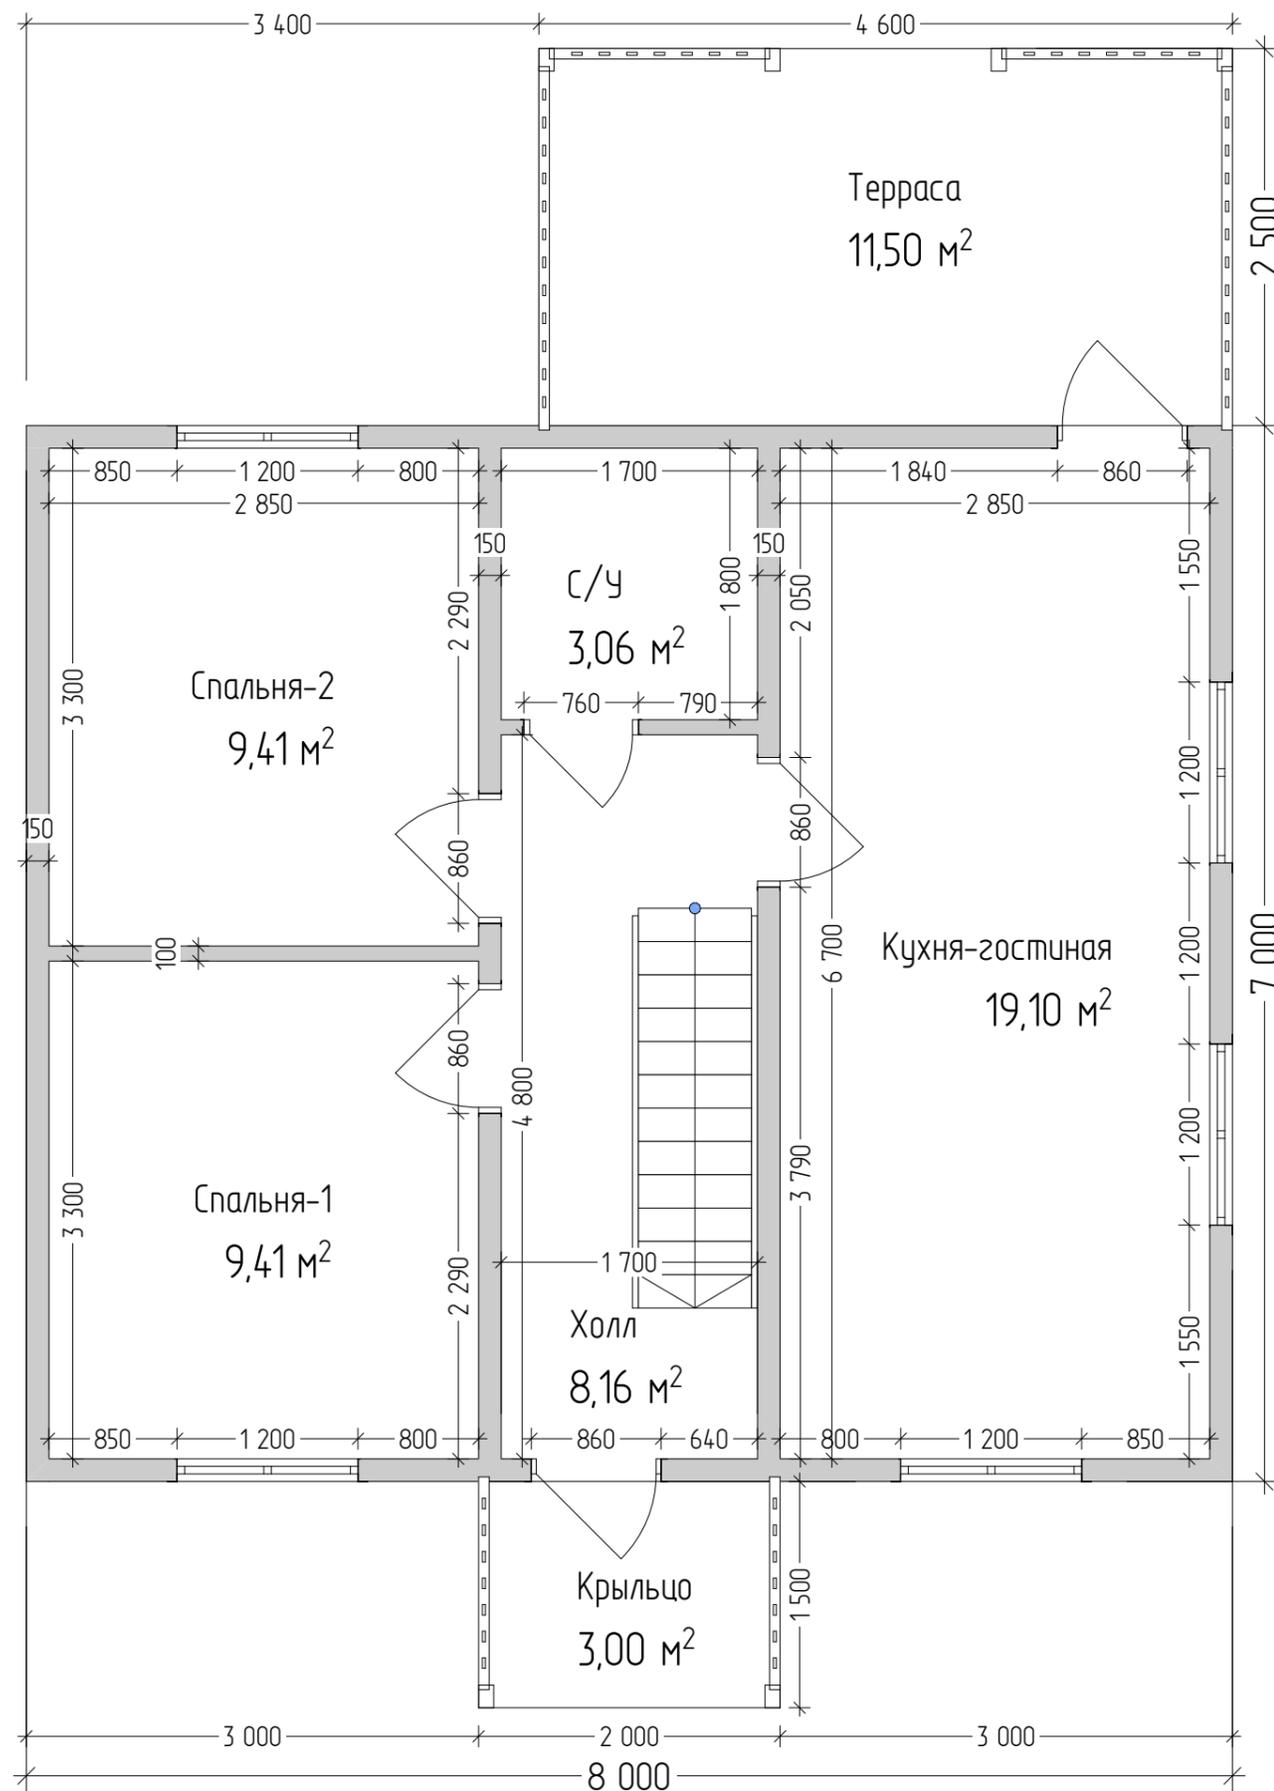


Экспликация помещений 1-й этаж		
Н/п	Название Помещения	Площадь м2
1	Крыльцо	3,00
2	Холл	8,16
3	Кухня-гостиная	19,10
4	С/У	3,06
5	Спальня-1	9,41
6	Спальня-2	9,41
7	Терраса	11,50
		63,64 м ²

1. Размеры указаны по каркасу, без учёта отделки.
2. Размеры проёмов окон и дверей указаны по коробке/раме.

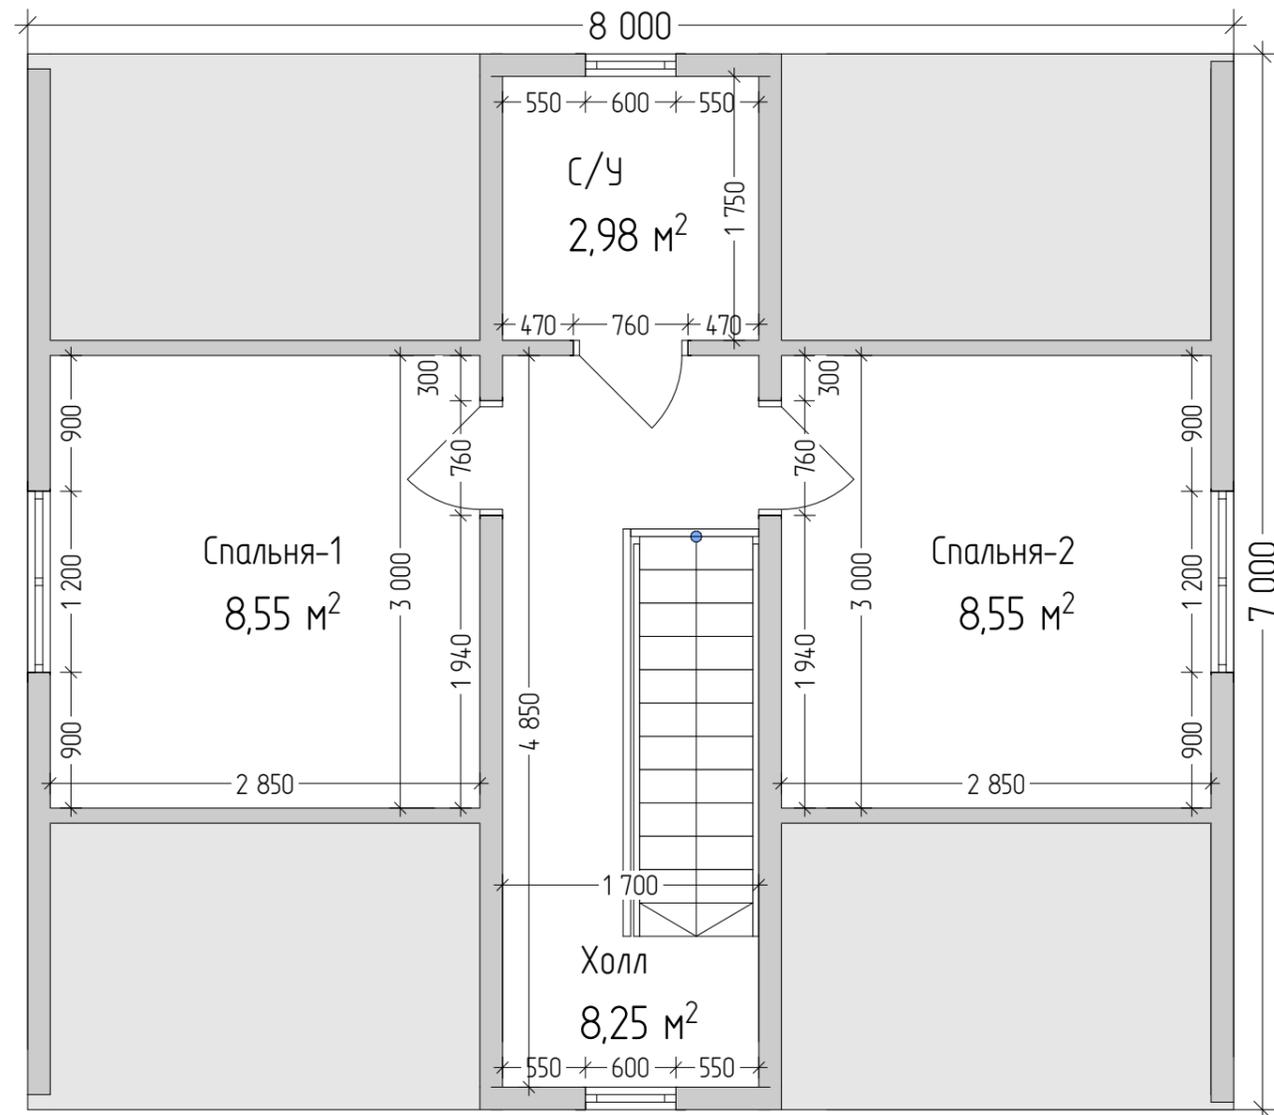

Н/п	Название Помещения	Площадь м2
1	Холл	8,25
2	Спальня-1	8,55
3	Спальня-2	8,55
4	С/У	2,98
		28,33 м²


1. Размеры указаны по каркасу, без учёта отделки.
2. Размеры проёмов окон и дверей указаны по коробке/раме.

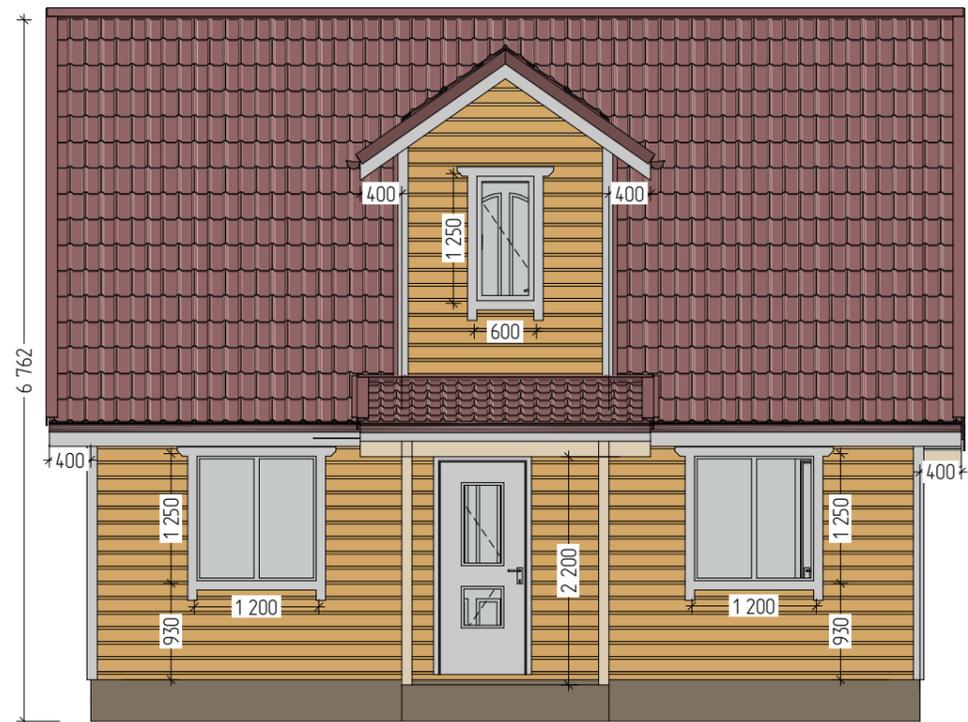

Юз




Занад

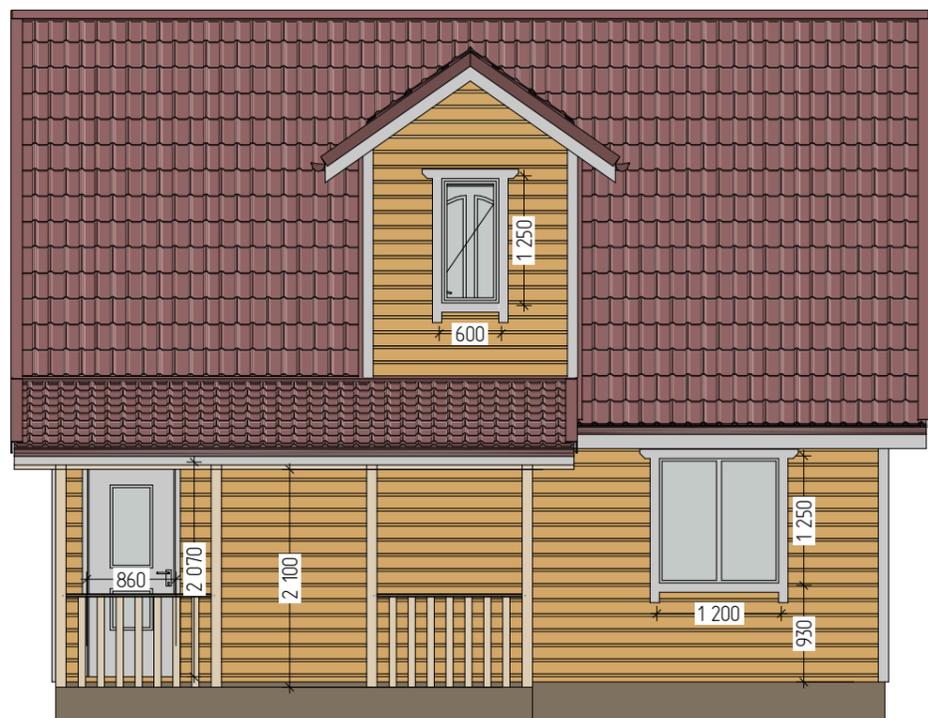

Север



Восток

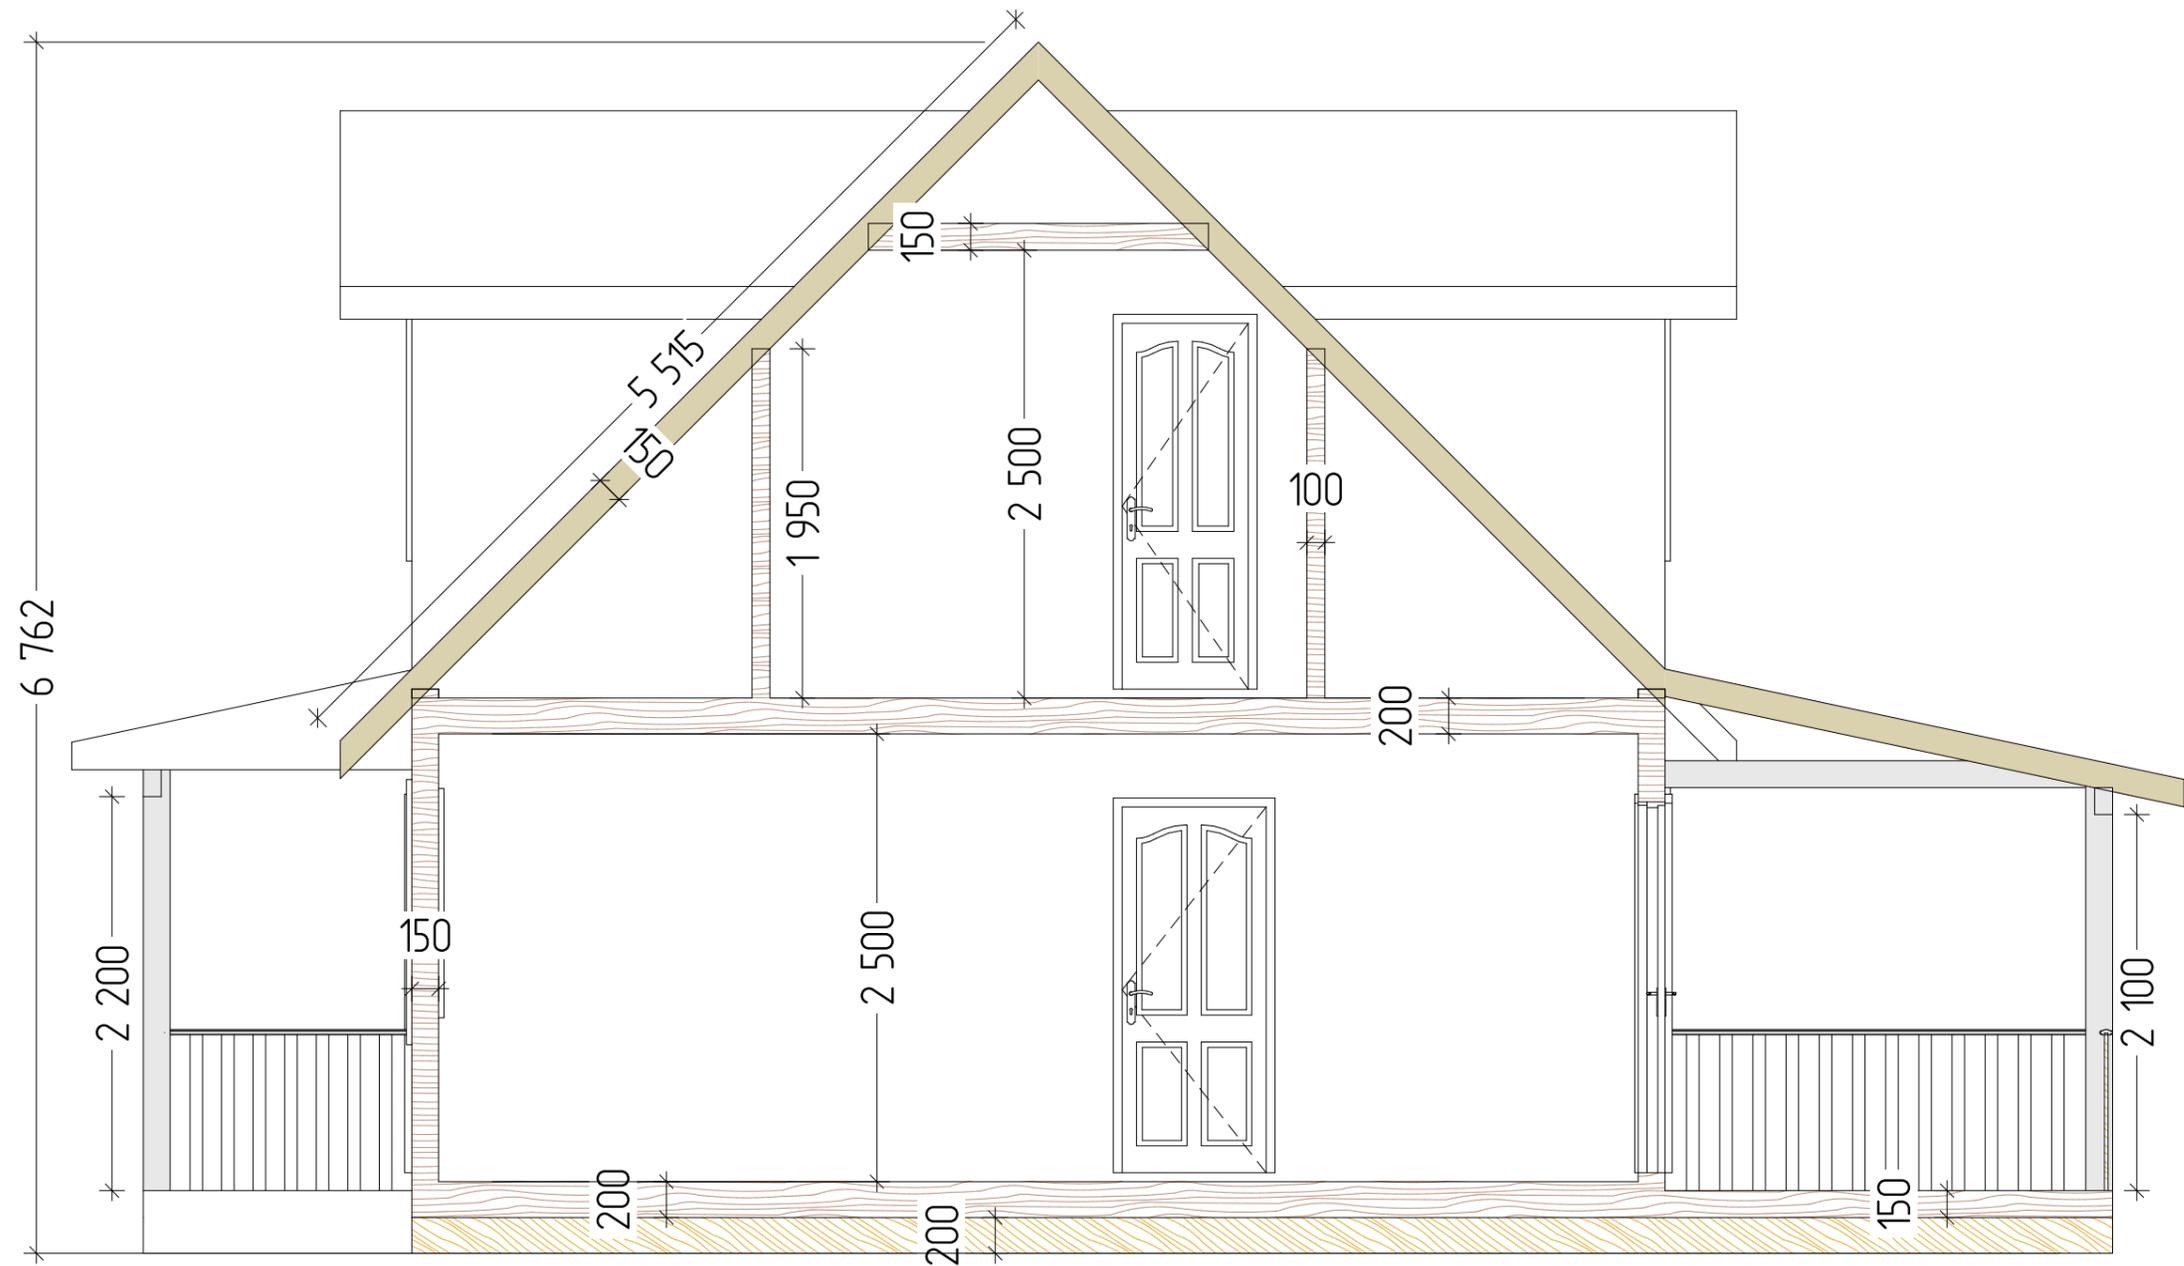

1. Высоты указаны без учёта отделки.
 2. Толщина стен и перекрытий указаны без учёта отделки:
- обвязка свай - 150x200 мм
 - цокольное перекрытие дома - 40x200 мм;
 - цокольное перекрытие террас - 50x150 мм;
 - межэтажное перекрытие дома - 40x200 мм;
 - стропильная конструкция - 50x150 мм;
 - наружные стены - 150 мм;
 - внутренние перегородки - 150/100 мм.



Каталог Окон

Количество

2

7

**Вид со
Стороны
Открывания**

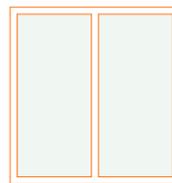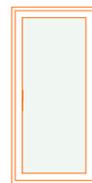

Размер Ш x В

600×1 250

1 200×1 250

Каталог Дверей

Количество

4

5

Размер Ш x В

760×2 070

860×2 070

**Вид со
Стороны
Открывания**

