

KronaVille
Проектирование и строительство каркасных домов

ПРОЕКТНАЯ ДОКУМЕНТАЦИЯ

Индивидуальный жилой дом "Ваганово"



2023





Эскизный проект индивидуального жилого дома

Дом "Ваганово"	Стадия	Лист	Листов
	АР	2	7
ЗД виды-1	KronaVilleru		



Эскизный проект индивидуального жилого дома

Дом "Ваганово"	Стадия	Лист	Листов
	АР	3	7
ЗД виды-2		KronaVilleru	

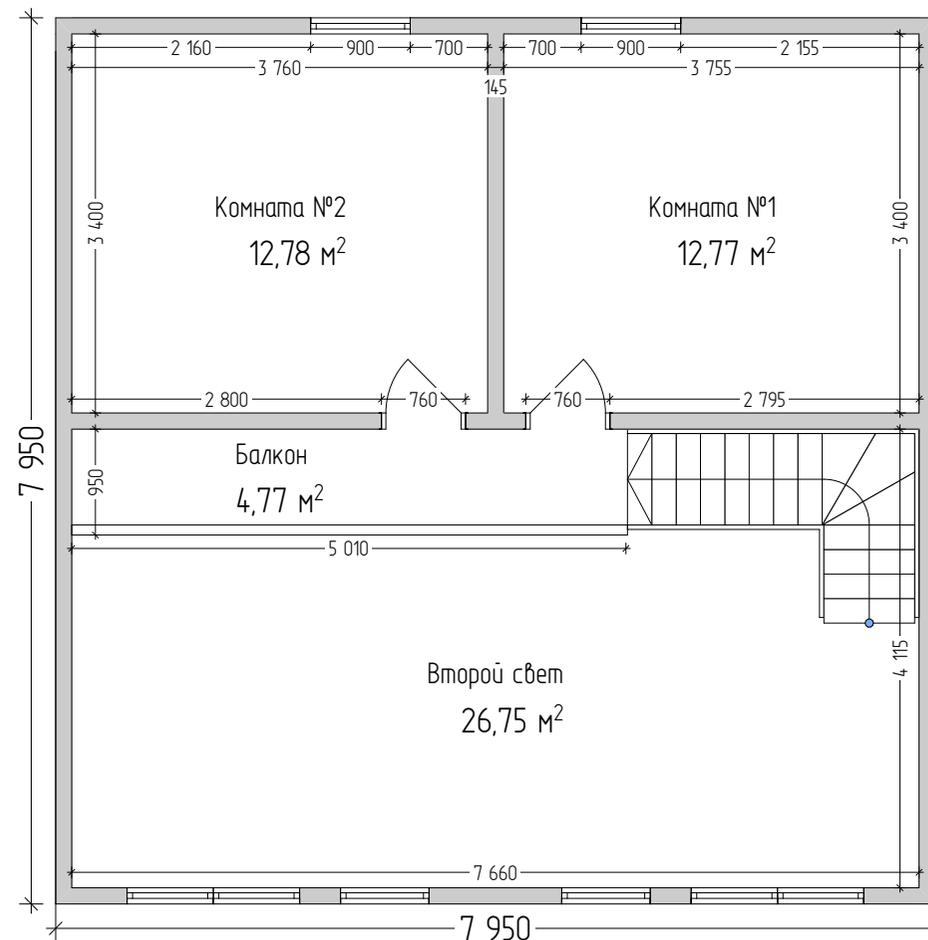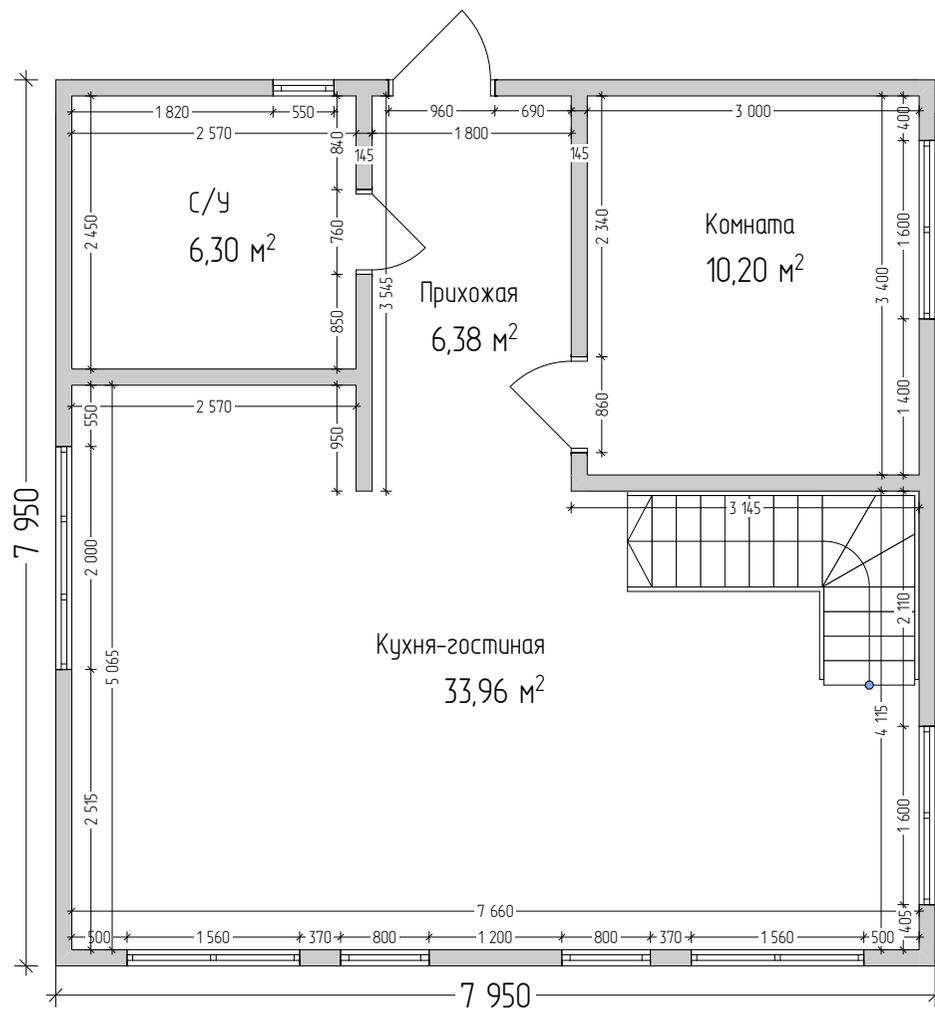



1. Размеры указаны по каркасу, без учёта отделки.
2. Размеры проёмов окон и дверей указаны по коробке/раме.

Экспликация помещений 1-й этаж		
Н/П	Название Помещения	Площадь м2
1	Прихожая	6,38
2	Кухня-гостиная	33,96
3	Комната	10,20
4	С/У	6,30
		56,84 м ²

Экспликация помещений 2-й этаж		
Номер Помещения	Название Помещения	Площадь м2
1	Комната №1	12,77
2	Комната №2	12,78
3	Балкон	4,77
4	Второй свет	26,75
		57,07 м ²

Эскизный проект индивидуального жилого дома

Дом "Ваганово"	Стадия	Лист	Листов
	АР	4	7
Планы этажей		KronaVilleru	

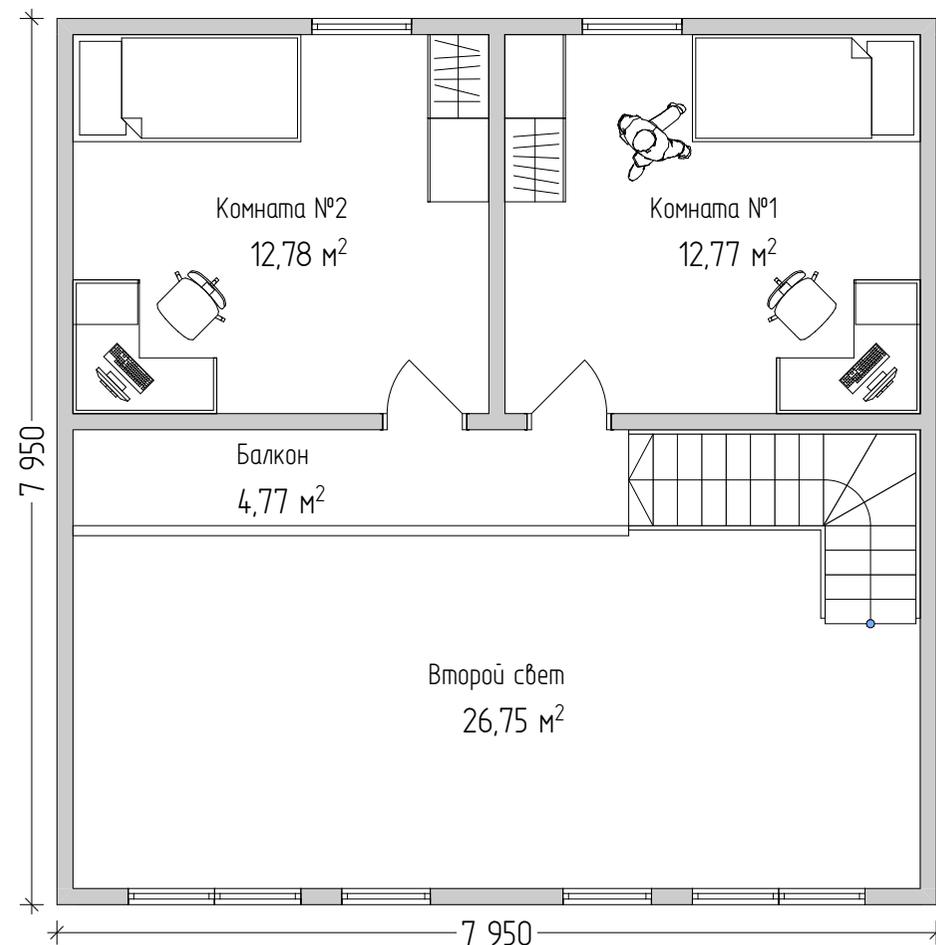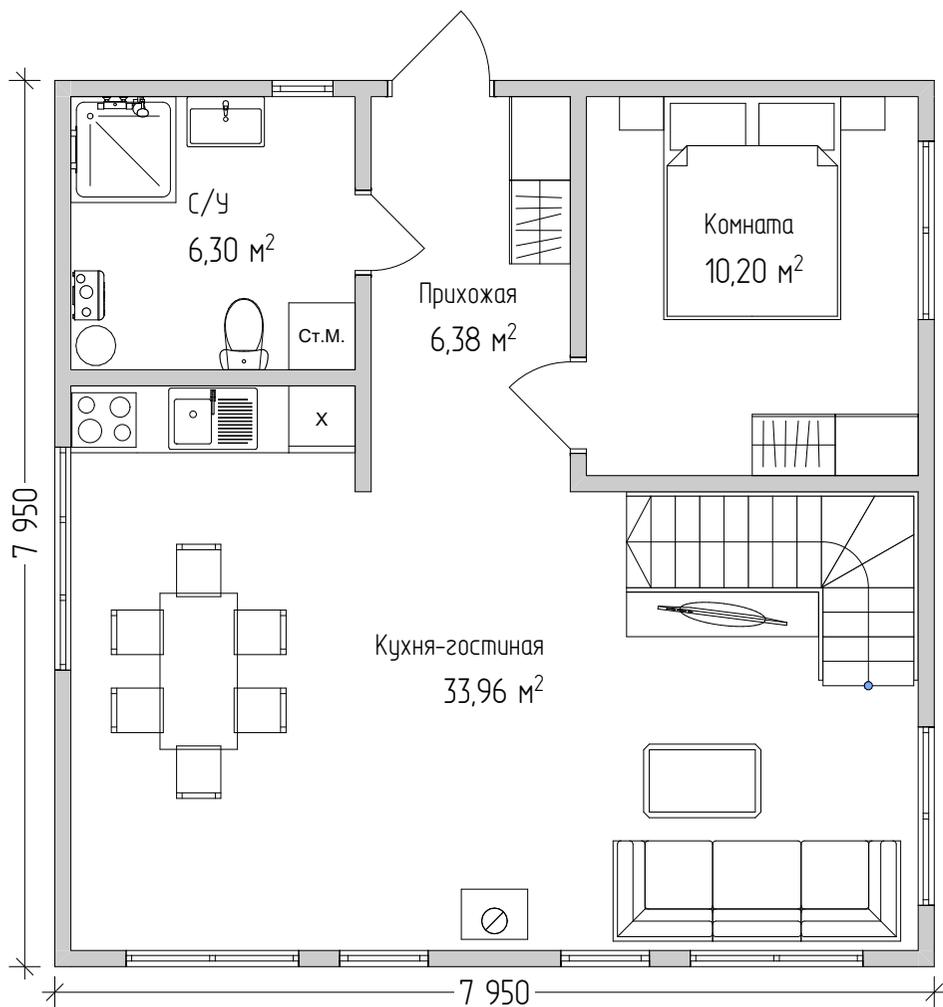

Экспликация помещений 1-й этаж

Н/П	Название Помещения	Площадь м2
1	Прихожая	6,38
2	Кухня-гостиная	33,96
3	Комната	10,20
4	с/у	6,30
		56,84 м ²

Экспликация помещений 2-й этаж

Номер Помещения	Название Помещения	Площадь м2
1	Комната №1	12,77
2	Комната №2	12,78
3	Балкон	4,77
4	Второй свет	26,75
		57,07 м ²

Эскизный проект индивидуального жилого дома


Дом "Ваганово"	Стадия	Лист	Листов
	АР	5	7
Планы этажей с мебелью		KronaVilleru	




Юз



Запад

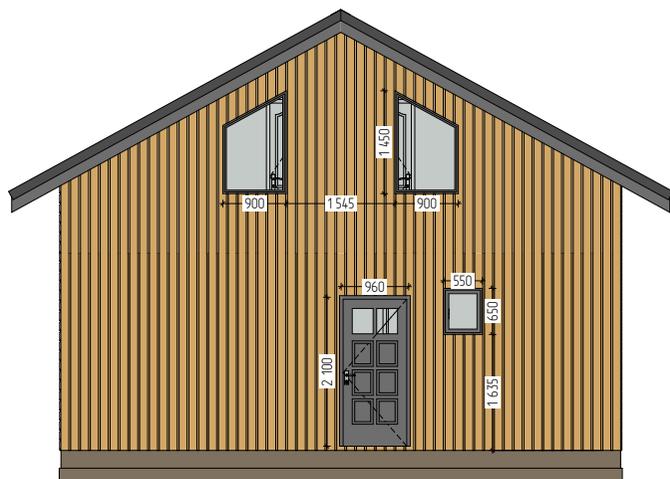



Север

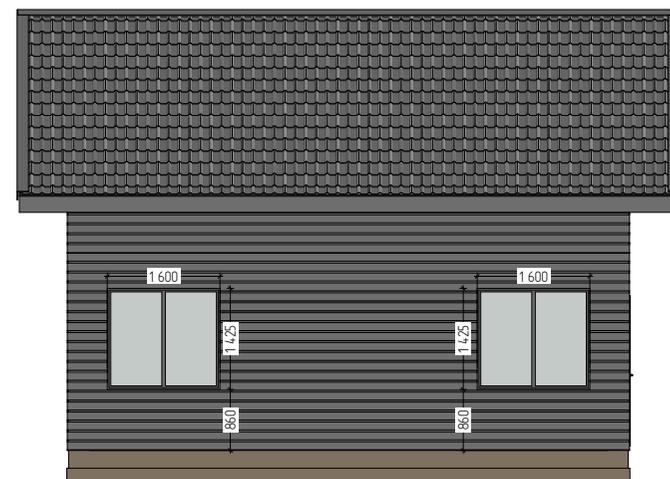

Восток

Эскизный проект индивидуального жилого дома

Дом "Ваганово"	Стадия	Лист	Листов
	АР	6	7
Фасады	KronaVilleru		

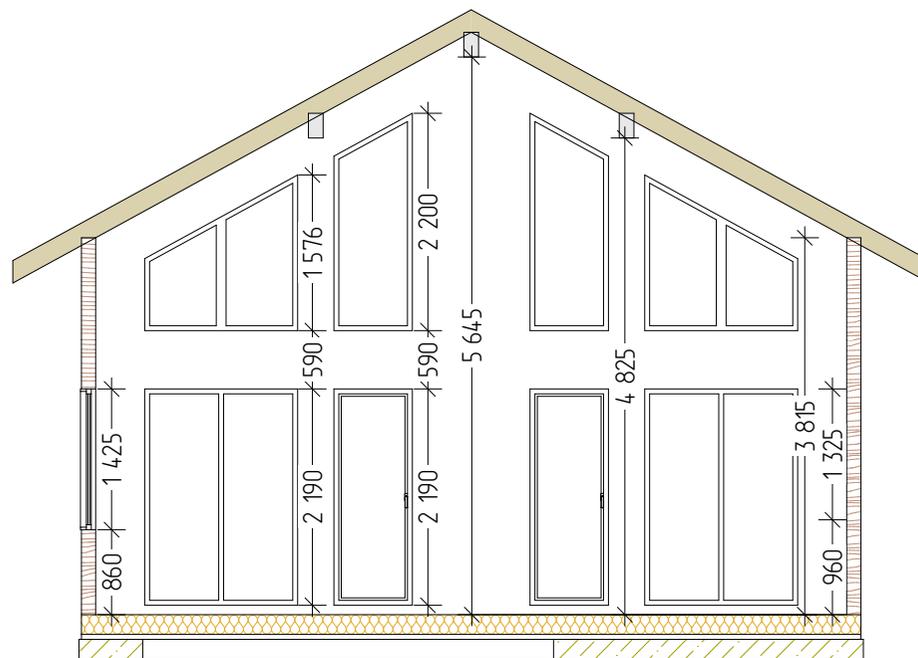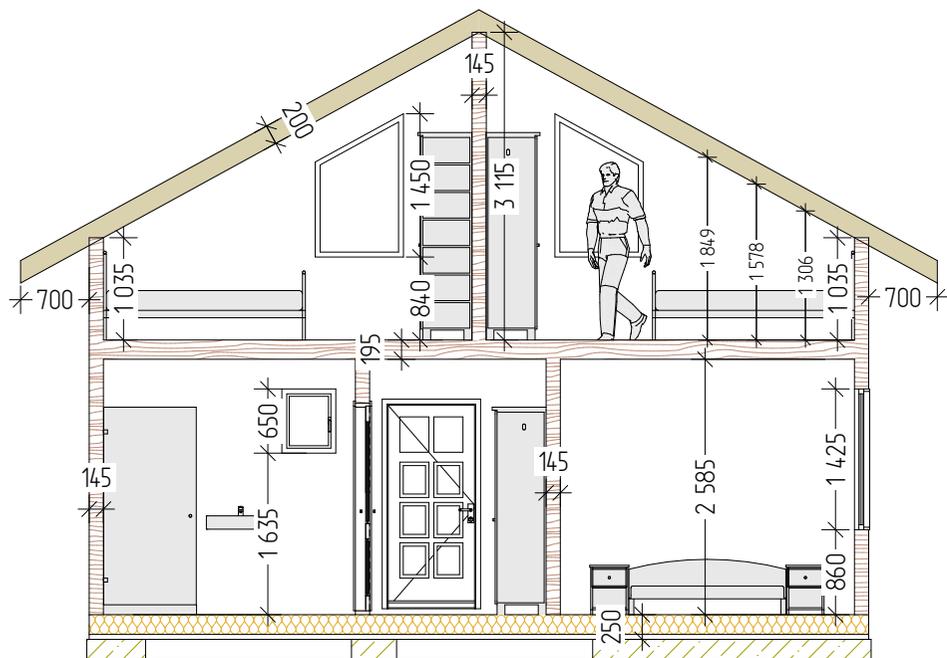

1. Высоты указаны без учёта отделки.
2. Толщина стен и перекрытий указаны без учёта отделки:
 - подкладочная доска - 50 мм
 - цокольное перекрытие - 200 мм;
 - межэтажное перекрытие (строз.) - 195 мм;
 - стропильная конструкция - 200 мм;
 - наружные стены (строз) - 145 мм;
 - внутренние перегородки (строз) - 145 мм.

Эскизный проект индивидуального жилого дома

Дом "Ваганово"	Стадия	Лист	Листов
	АР	7	7
Разрезы	KronaVilleru		