


ПРОЕКТНАЯ ДОКУМЕНТАЦИЯ

Индивидуальный жилой дом "Романовка"

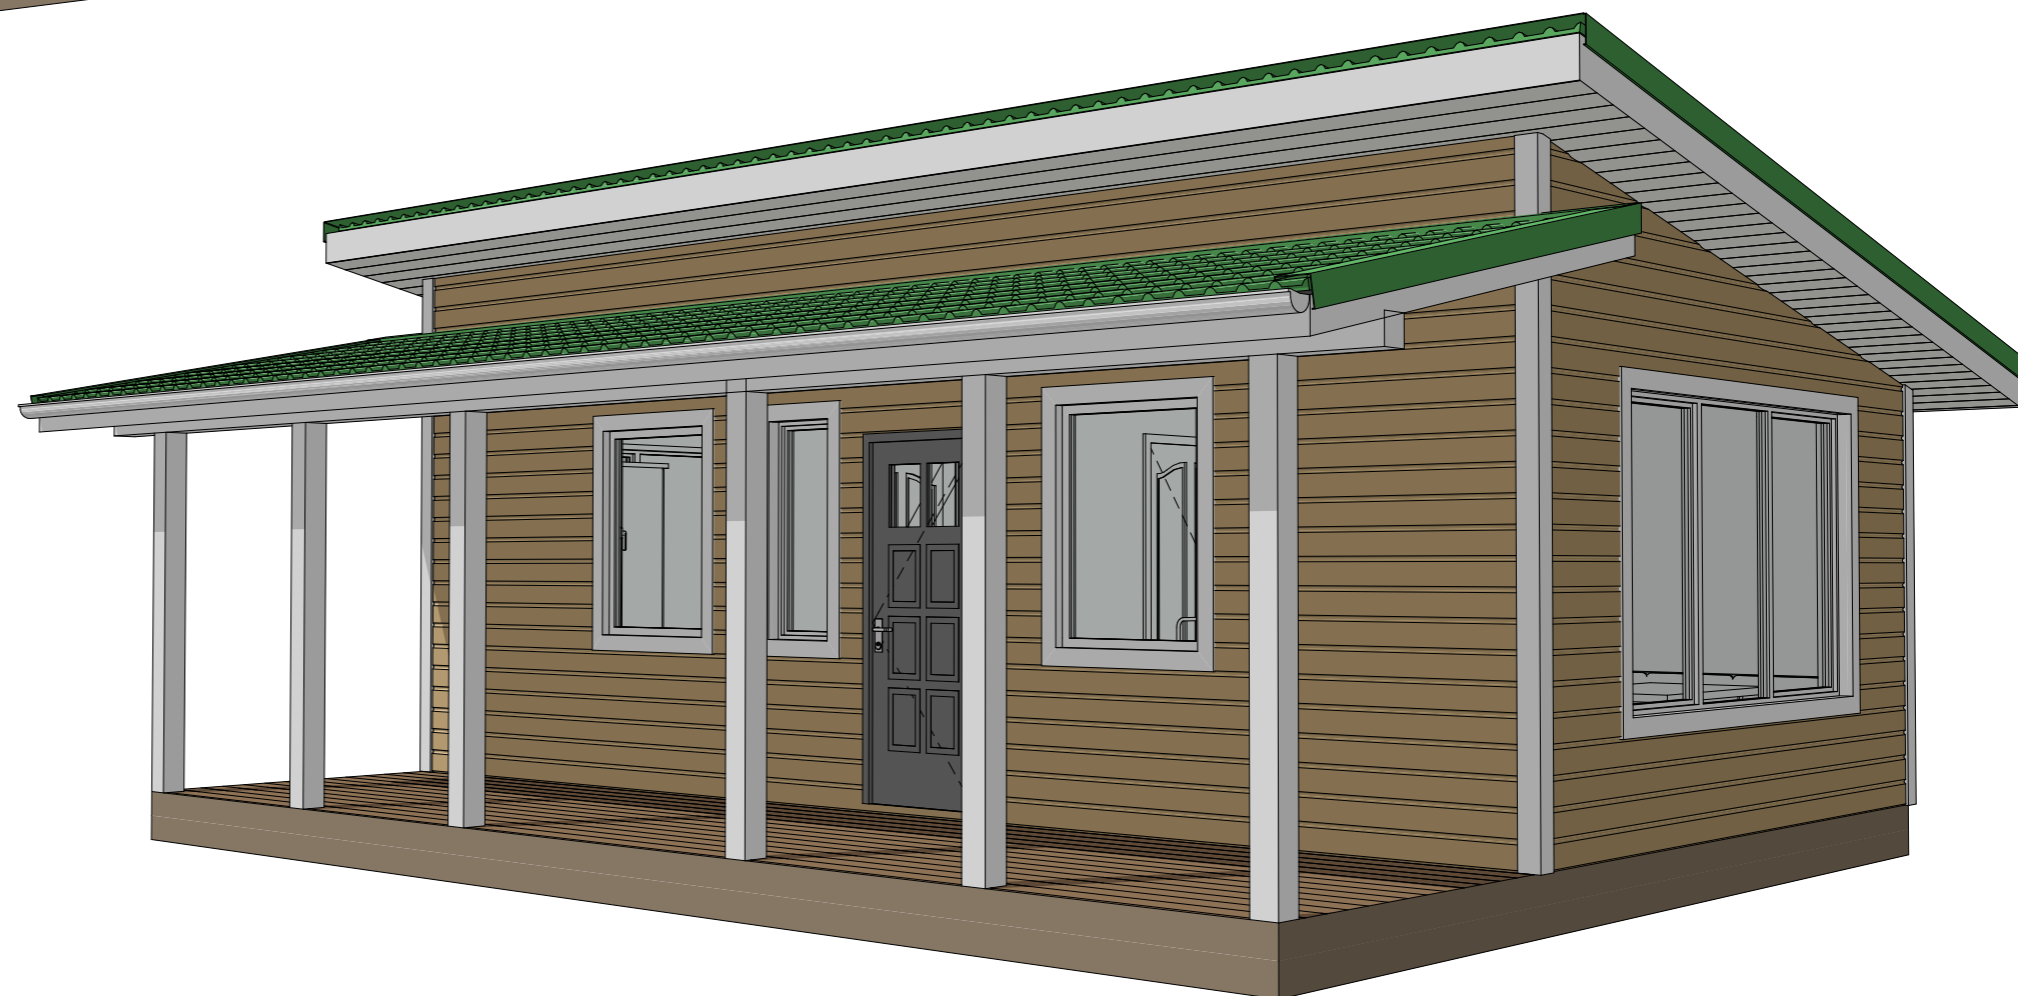





Дом "Романовка"

3D виды-1

KronaVille.ru

Стадия	Лист	Листов
АР	2	8

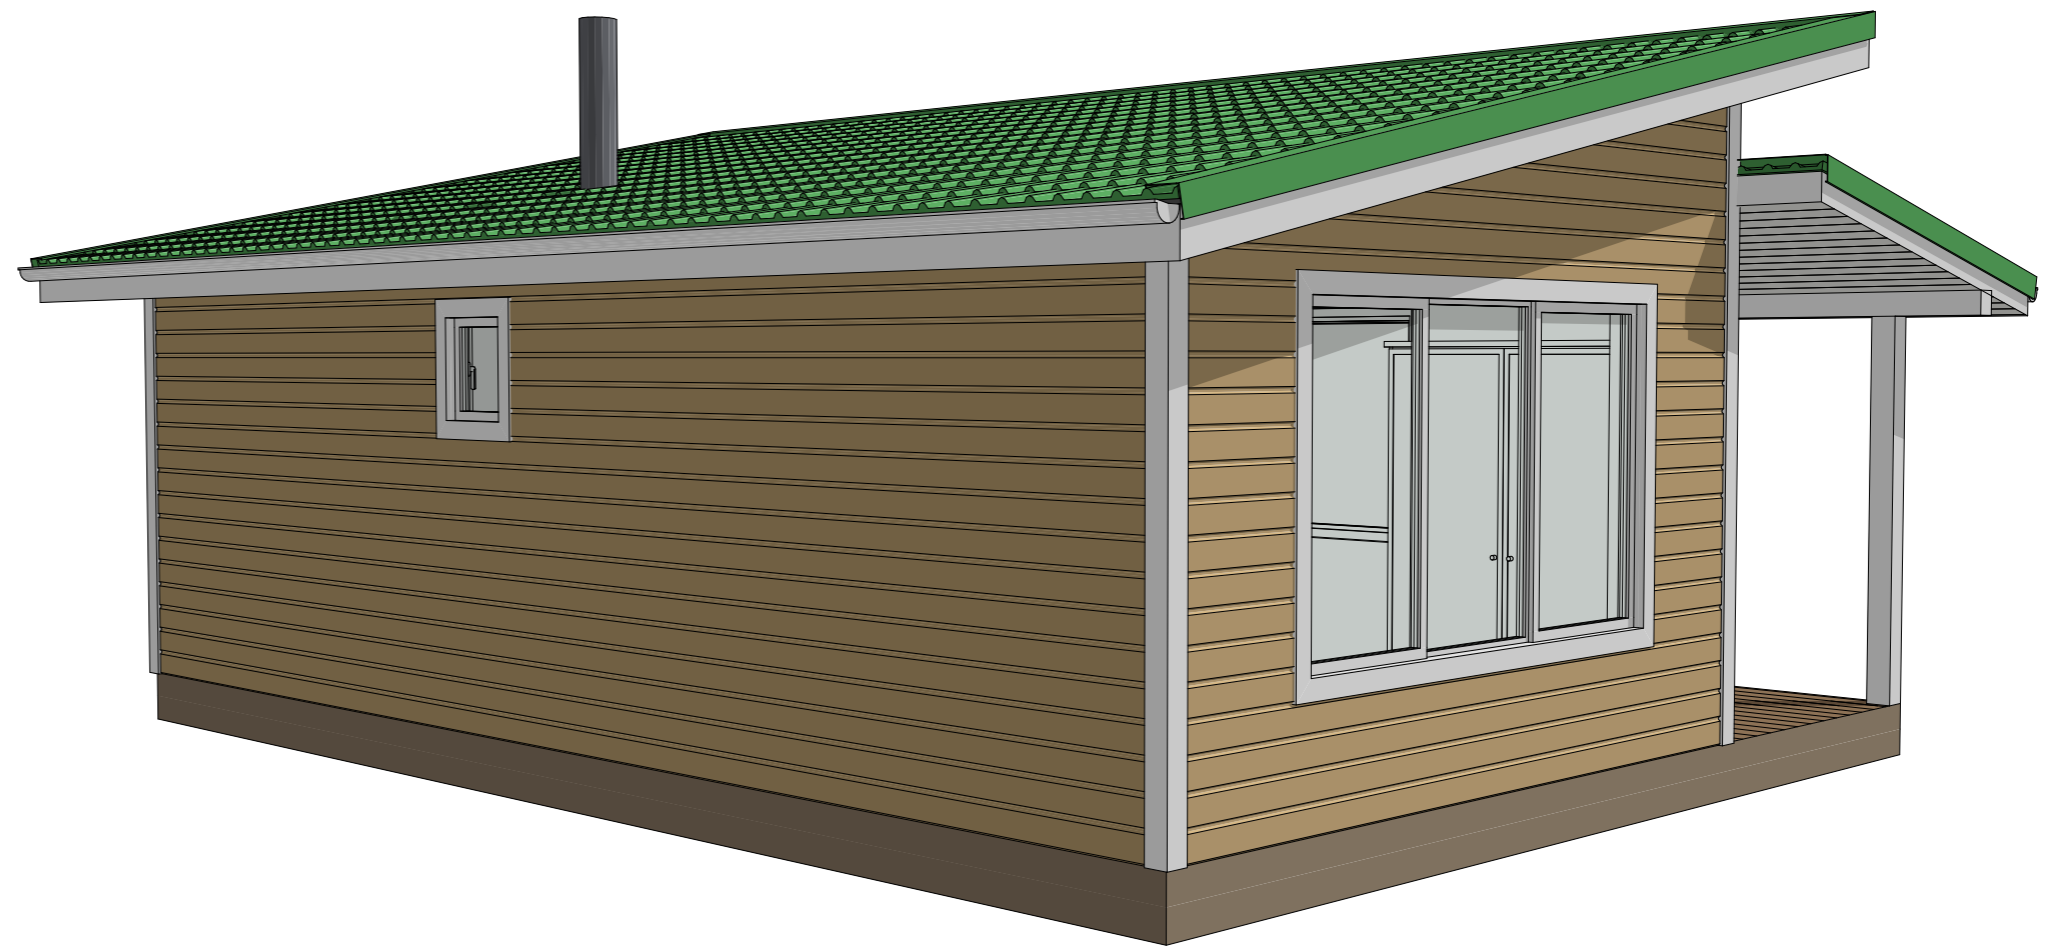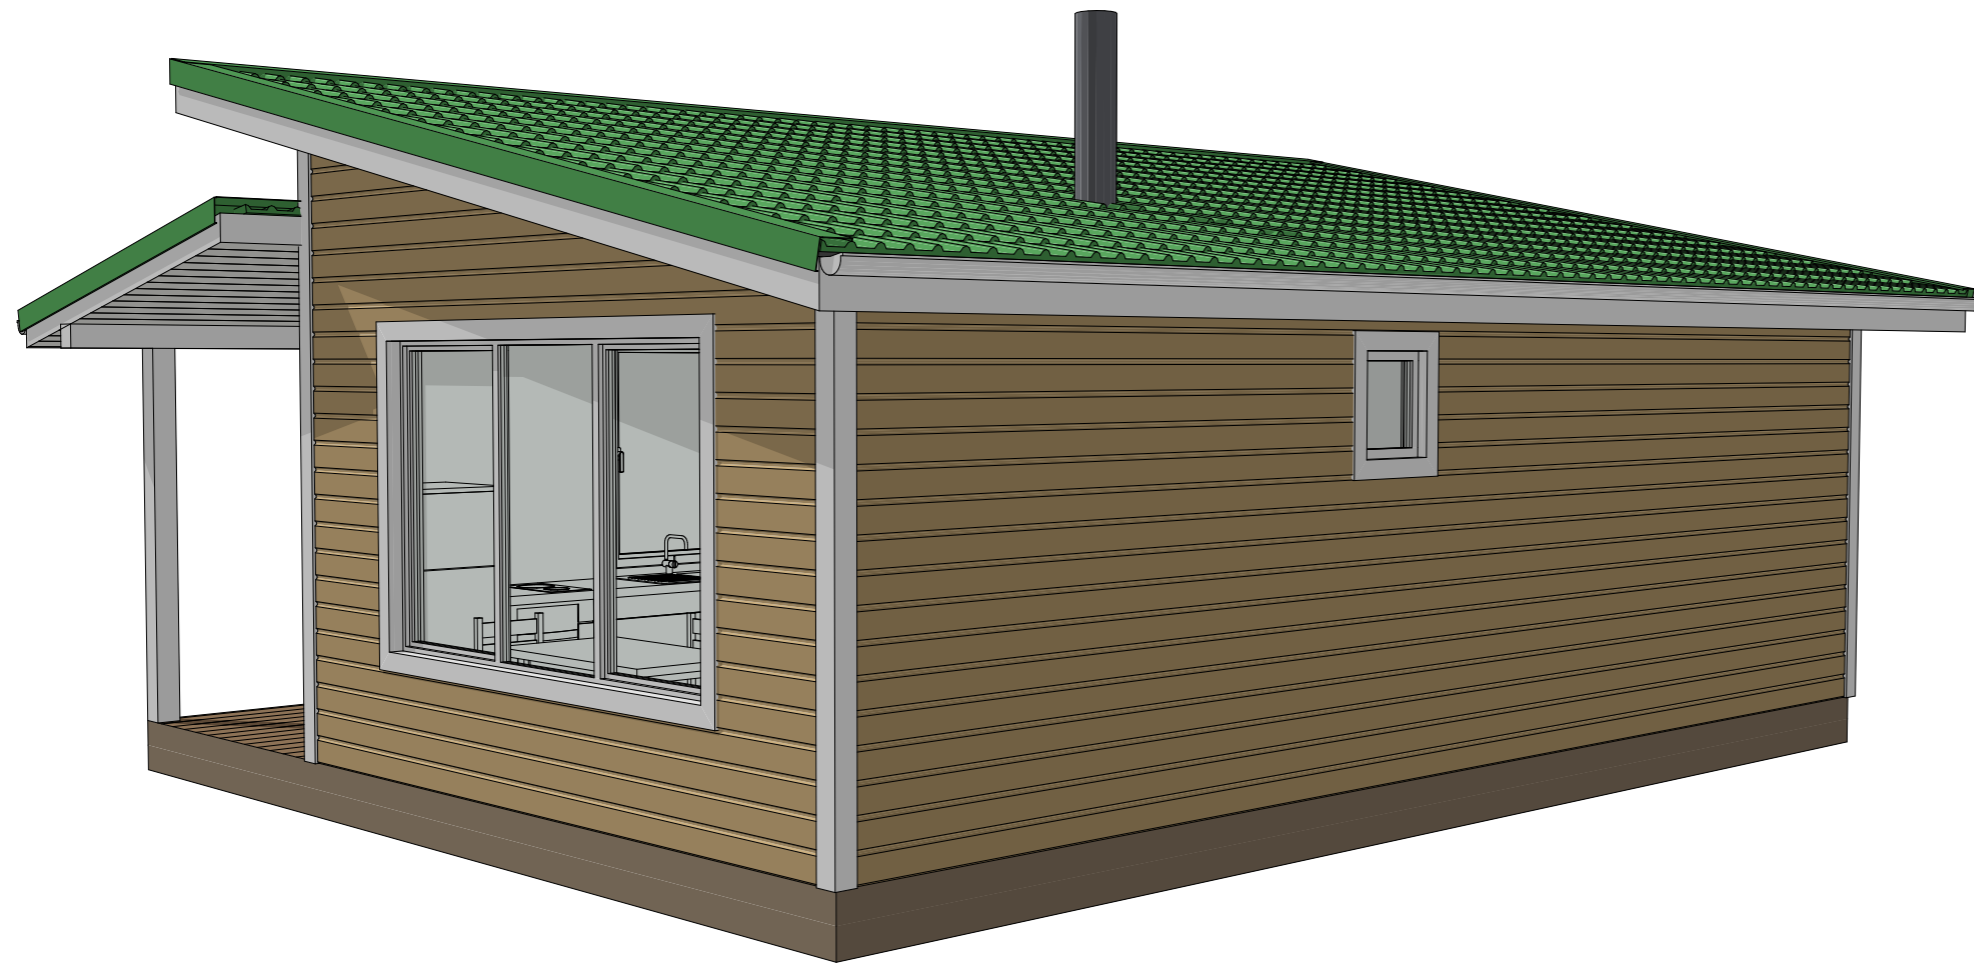


Дом "Романовка"

3Д виды-2


KronaVille.ru

Стадия	Лист	Листов
АР	3	8

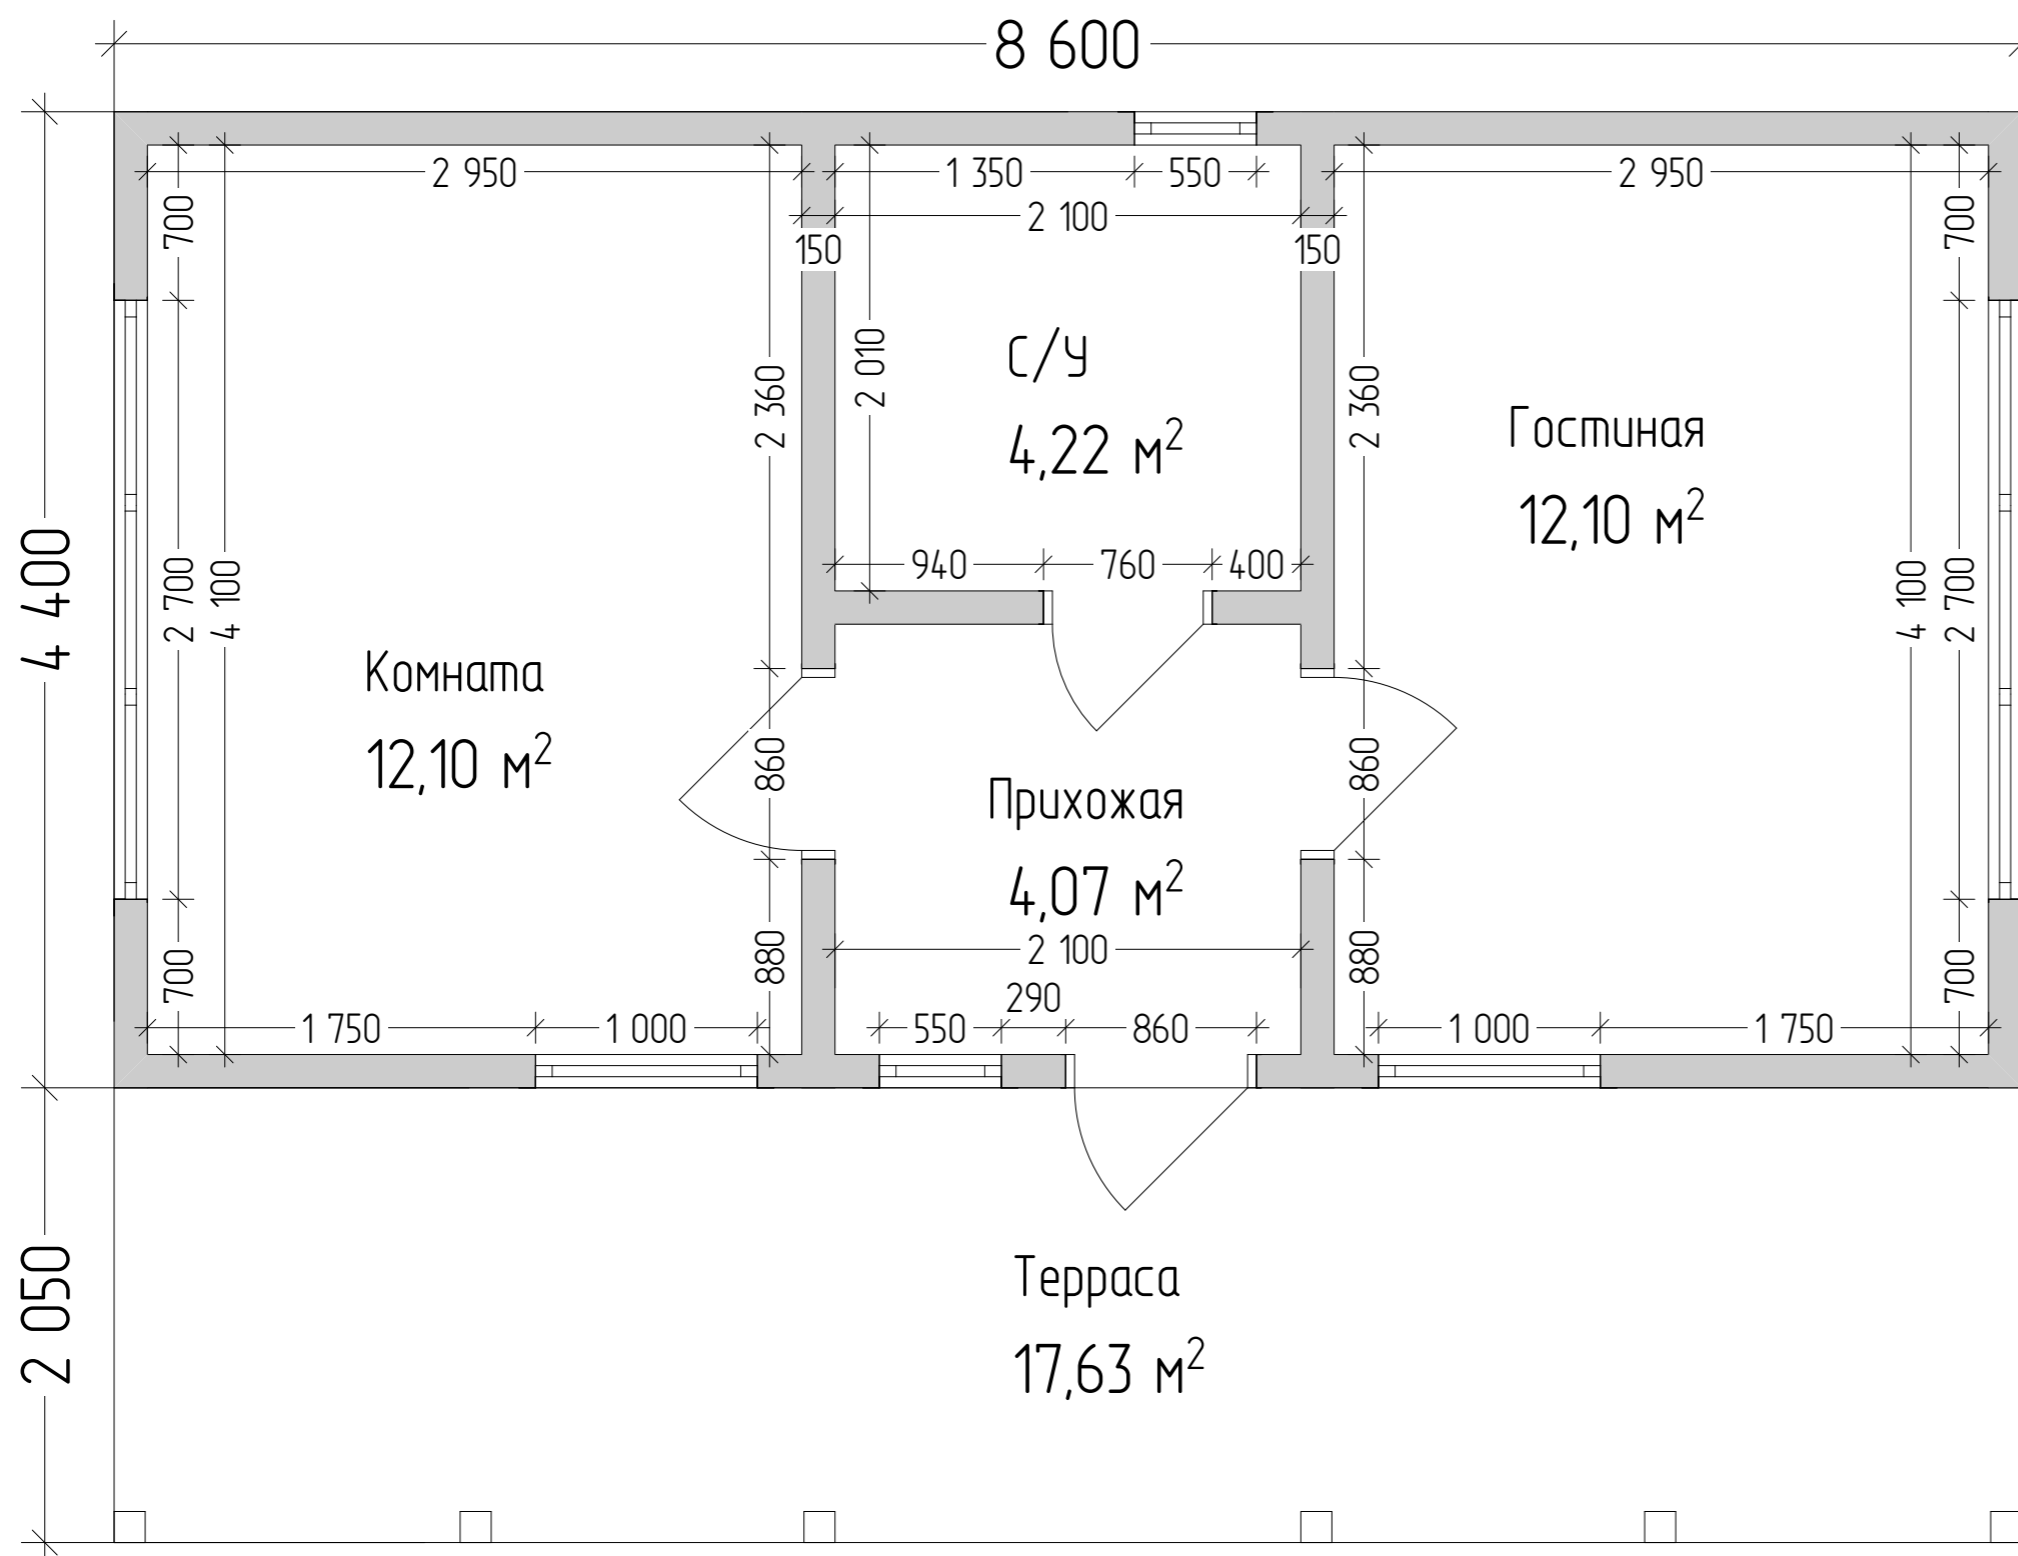

Экспликация помещений 1-й этаж		
Н/П	Название Помещения	Площадь м2
1	Терраса	17,63
2	Прихожая	4,07
3	С/У	4,22
4	Комната	12,10
5	Гостиная	12,10
		50,12 м²


1. Размеры указаны по каркасу, без учёта отделки.
2. Размеры проёмов окон и дверей указаны по коробке/раме.

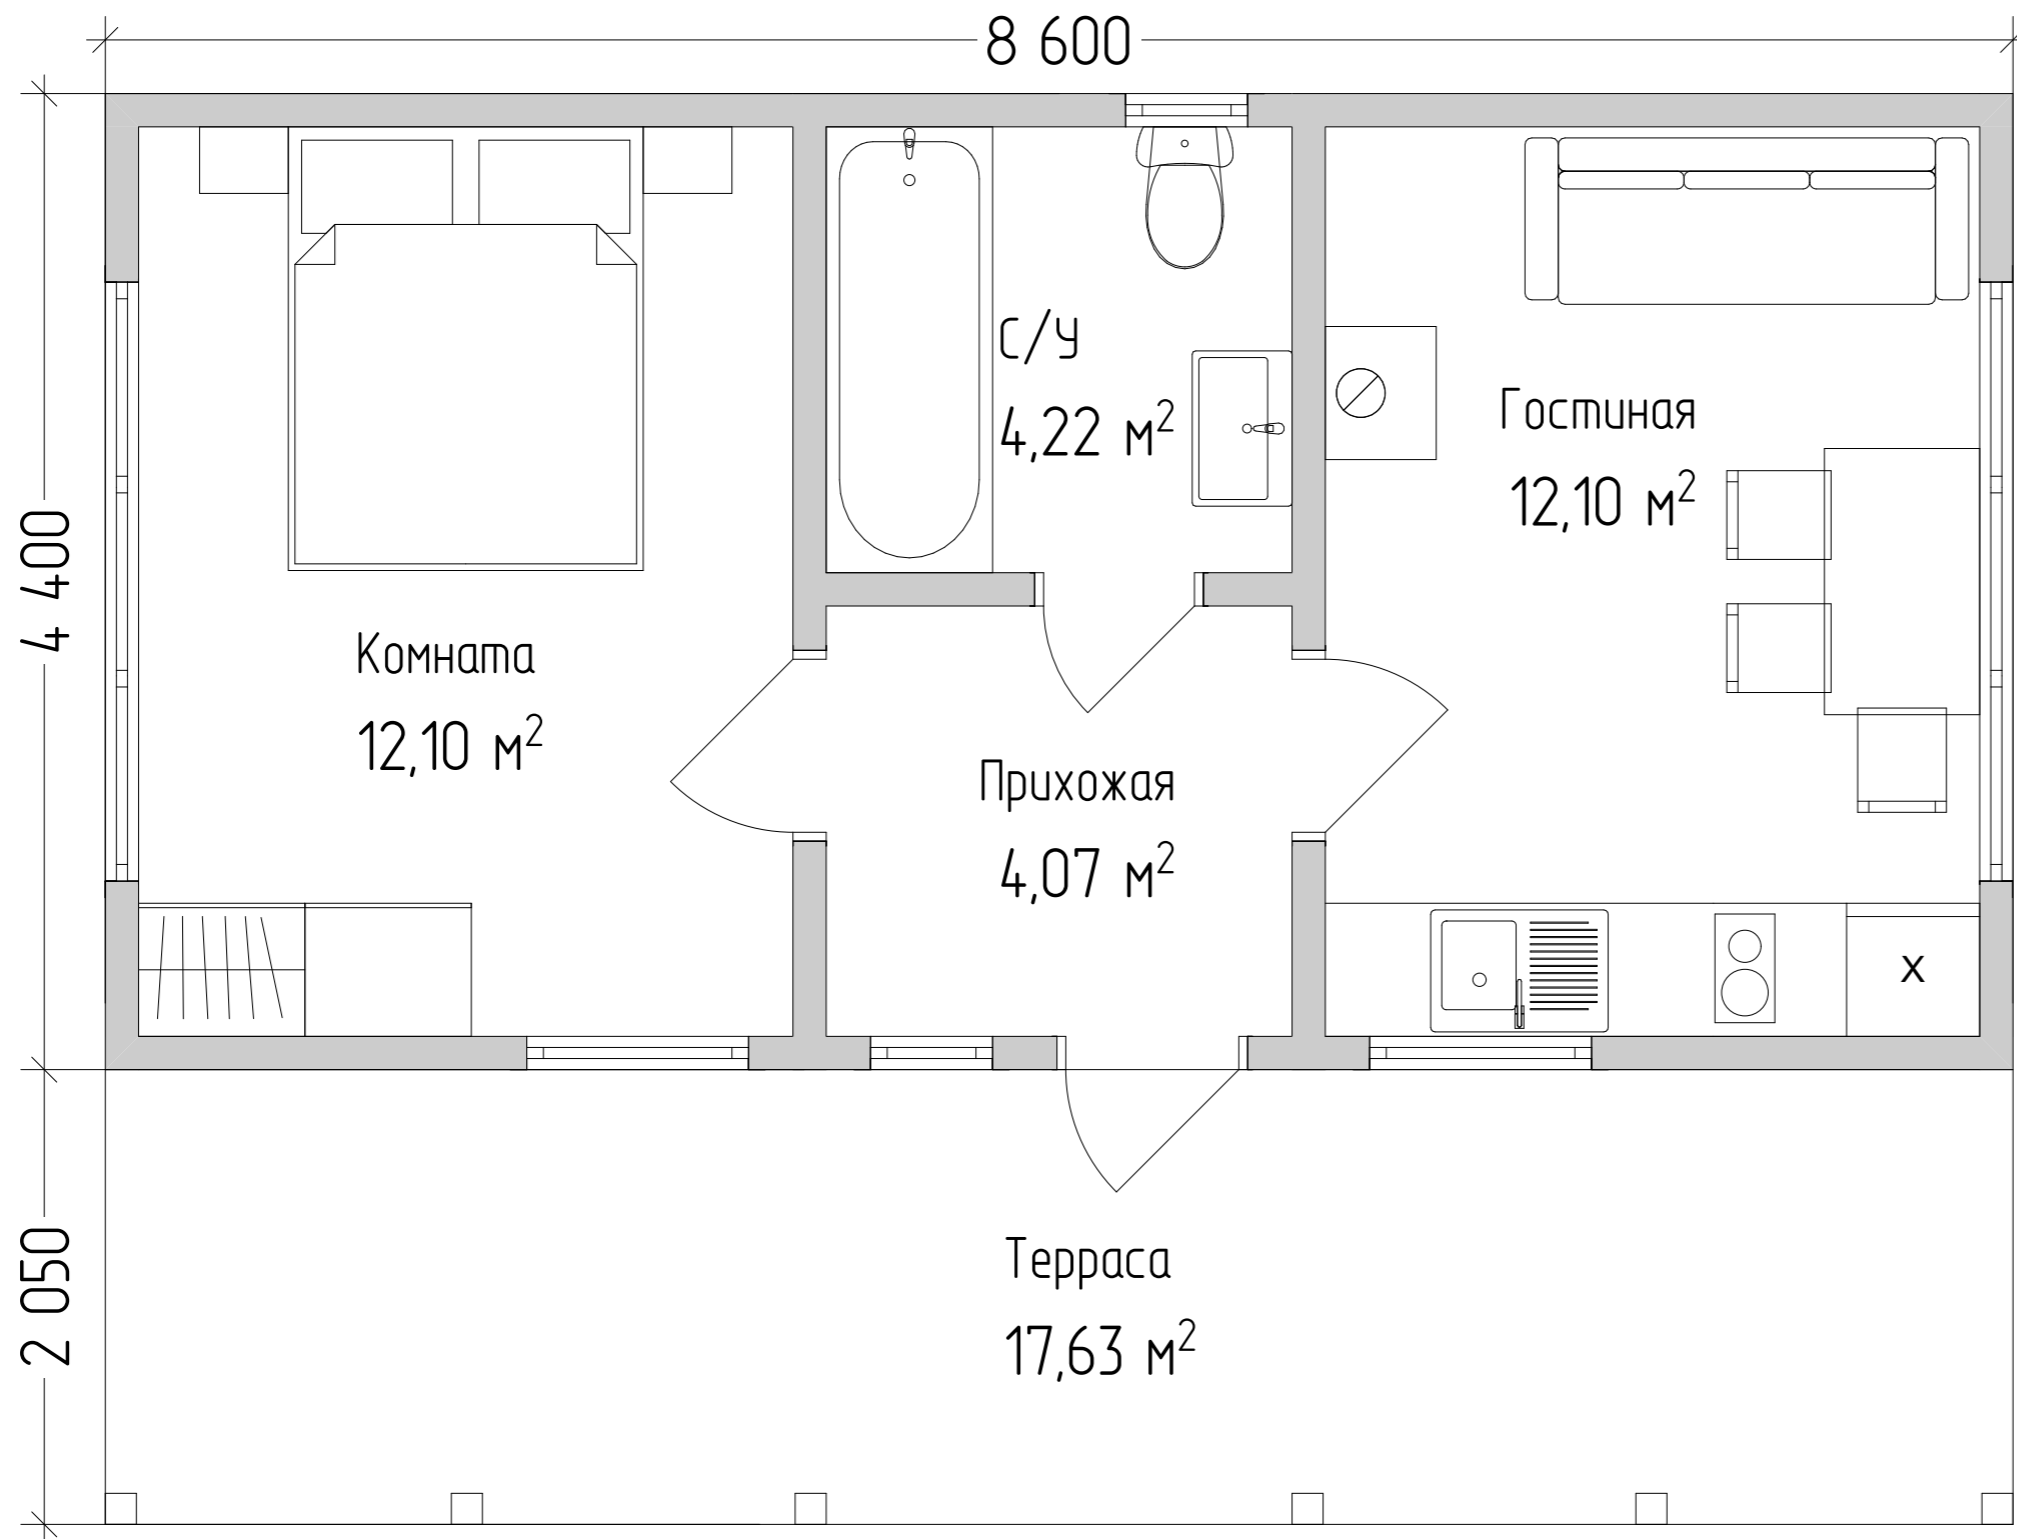


Экспликация помещений 1-й этаж		
Н/П	Название Помещения	Площадь м2
1	Терраса	17,63
2	Прихожая	4,07
3	С/У	4,22
4	Комната	12,10
5	Гостиная	12,10
		50,12 м²




Юз

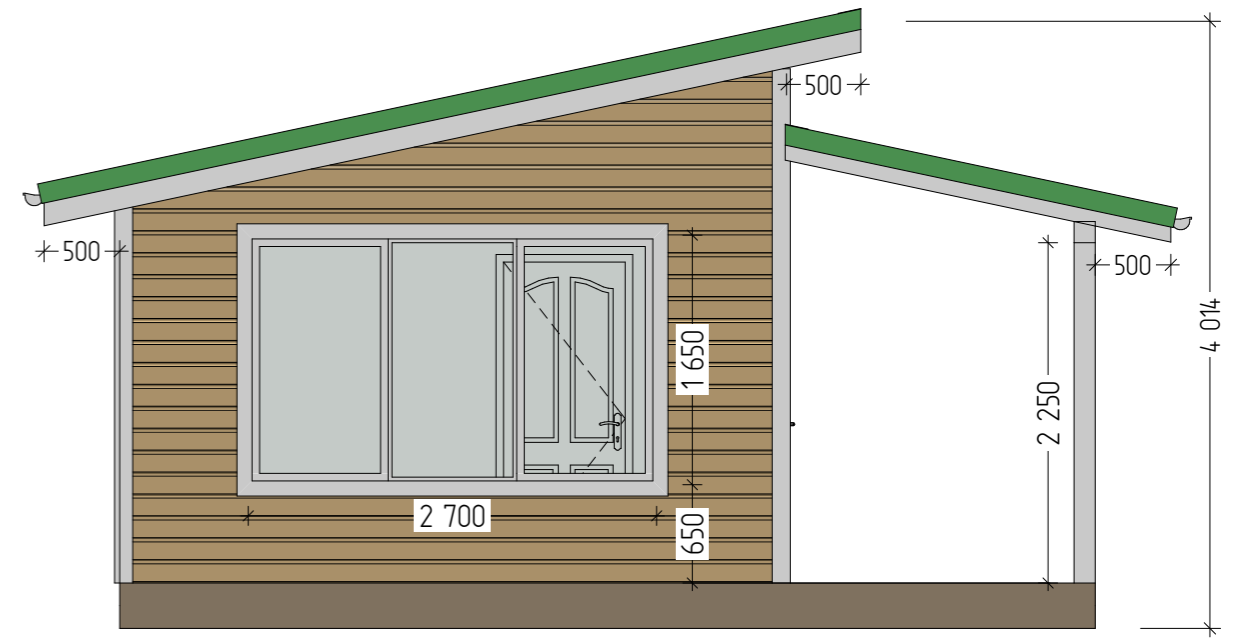



Запад

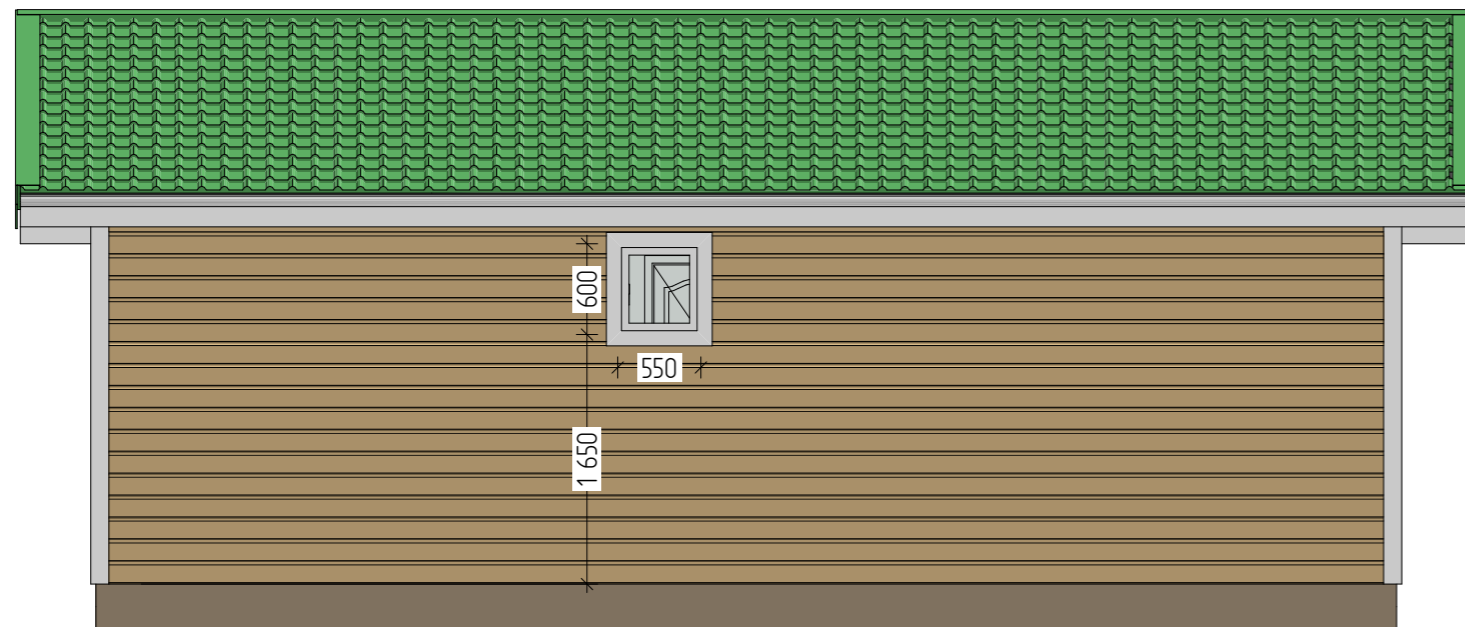

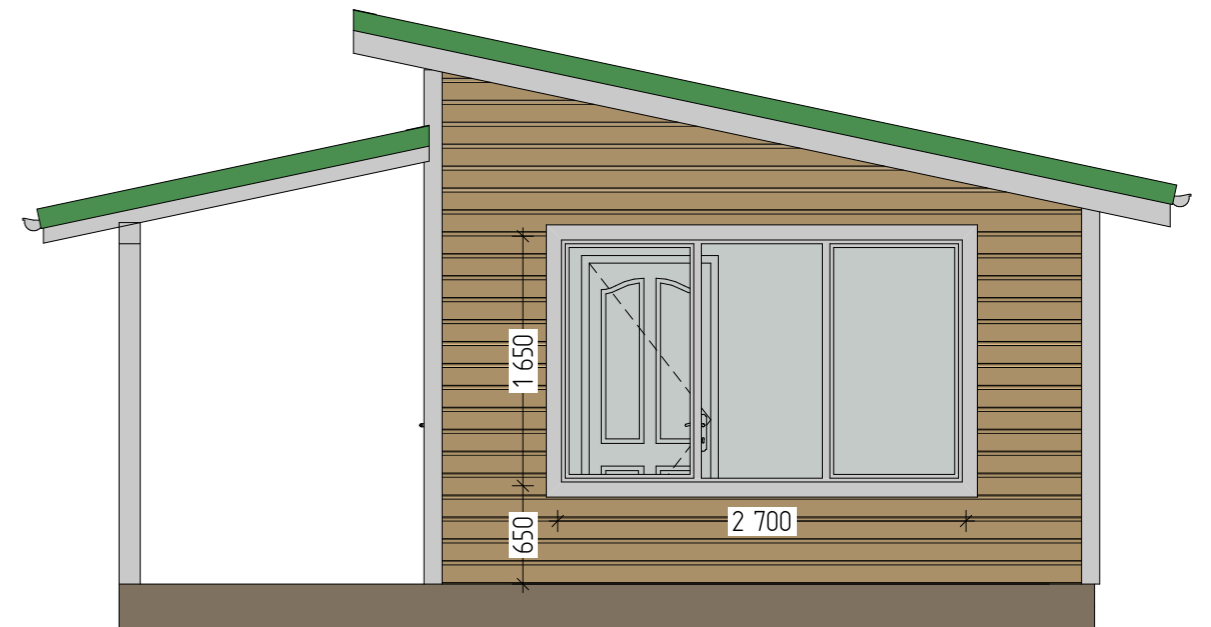



Север

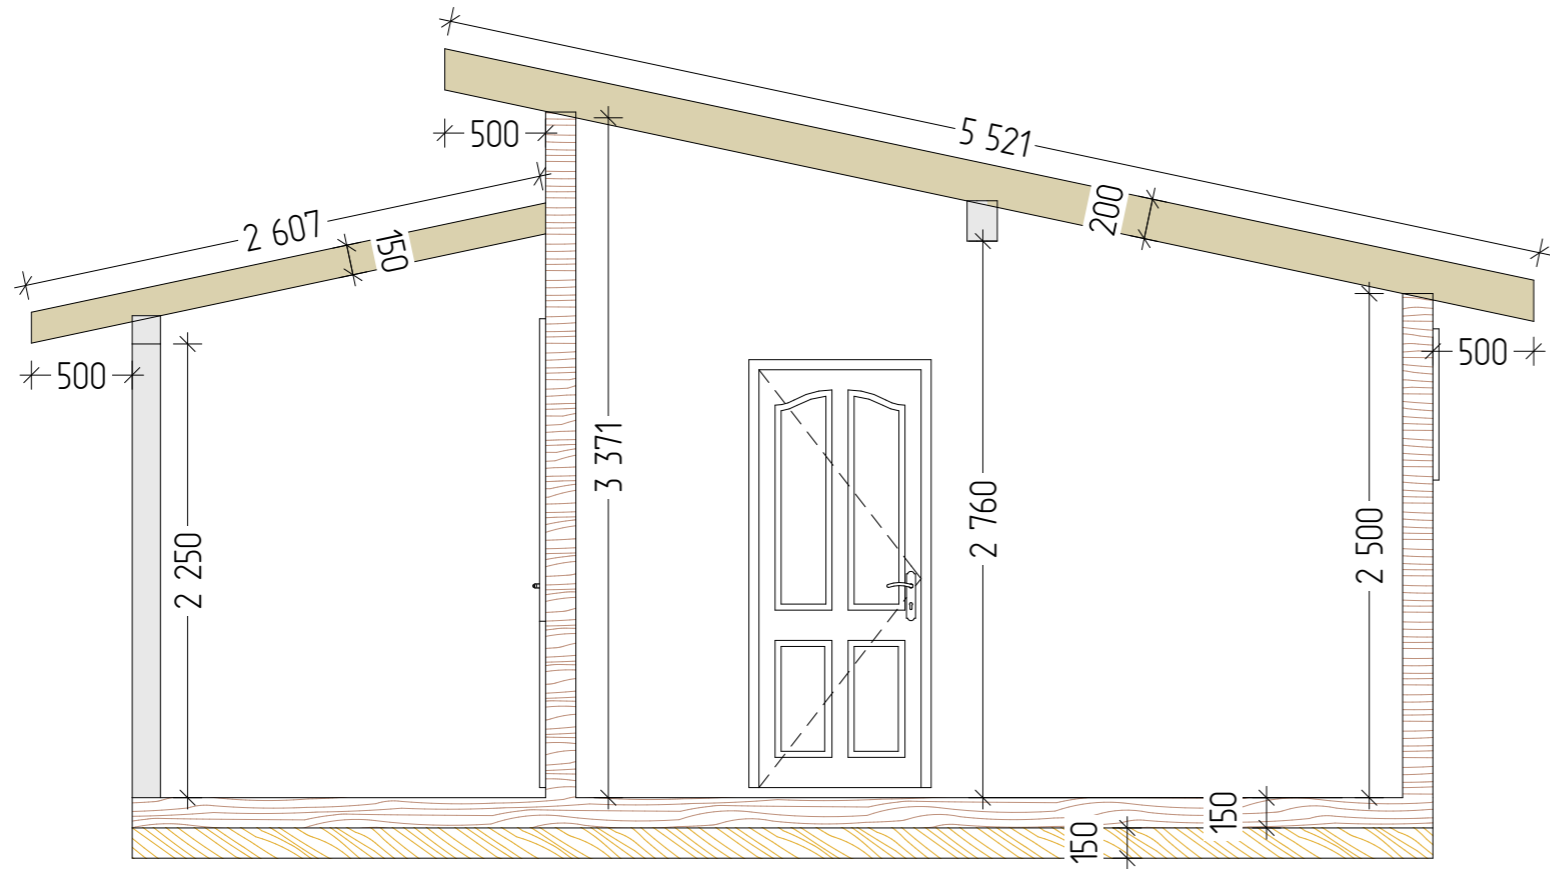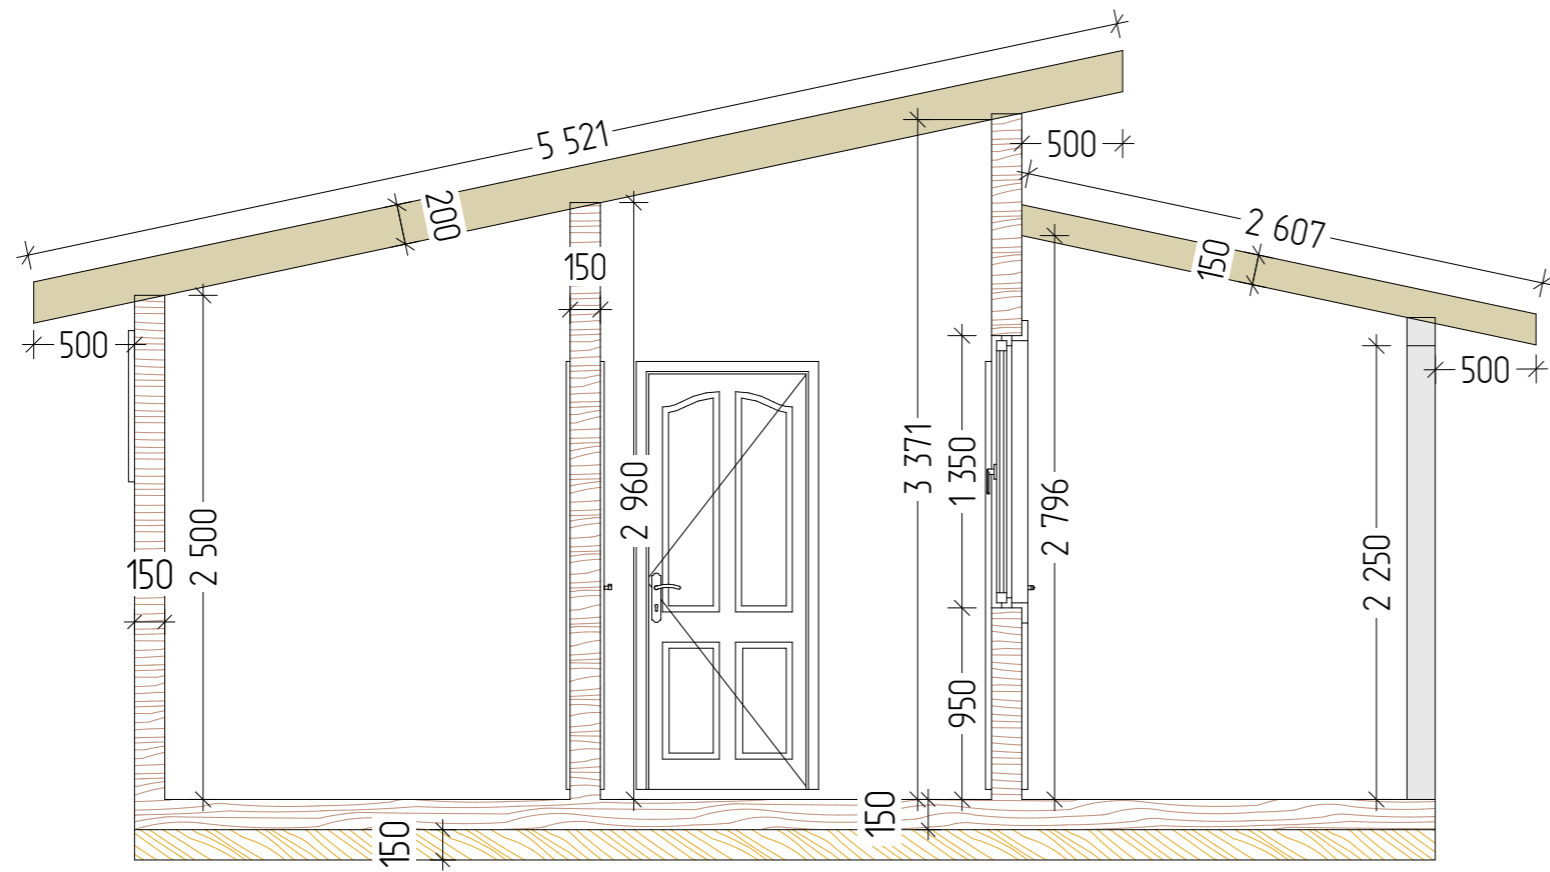

Восток

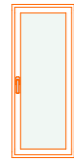

1. Высоты указаны, без учёта отделки
2. Толщина стен и перекрытий указаны без учёта отделки:
 - обвязка свай - 150 мм
 - цокольное перекрытие - 150 мм;
 - стропильная конструкция дома - 200 мм;
 - стропильная конструкция террасы - 150 мм;
 - стены - 150 мм;

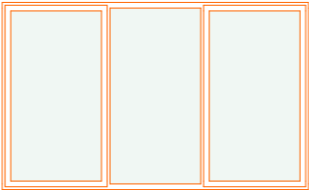Каталог Окон				
Количество	1	1	2	2
Размер Ш x В	550×1 350	550×600	1 000×1 350	2 700×1 650
Вид со Стороны Открывания				

Каталог Дверей		
Количество	1	3
Размер Ш x В	760×2 100	860×2 100
Вид со Стороны Открывания		