

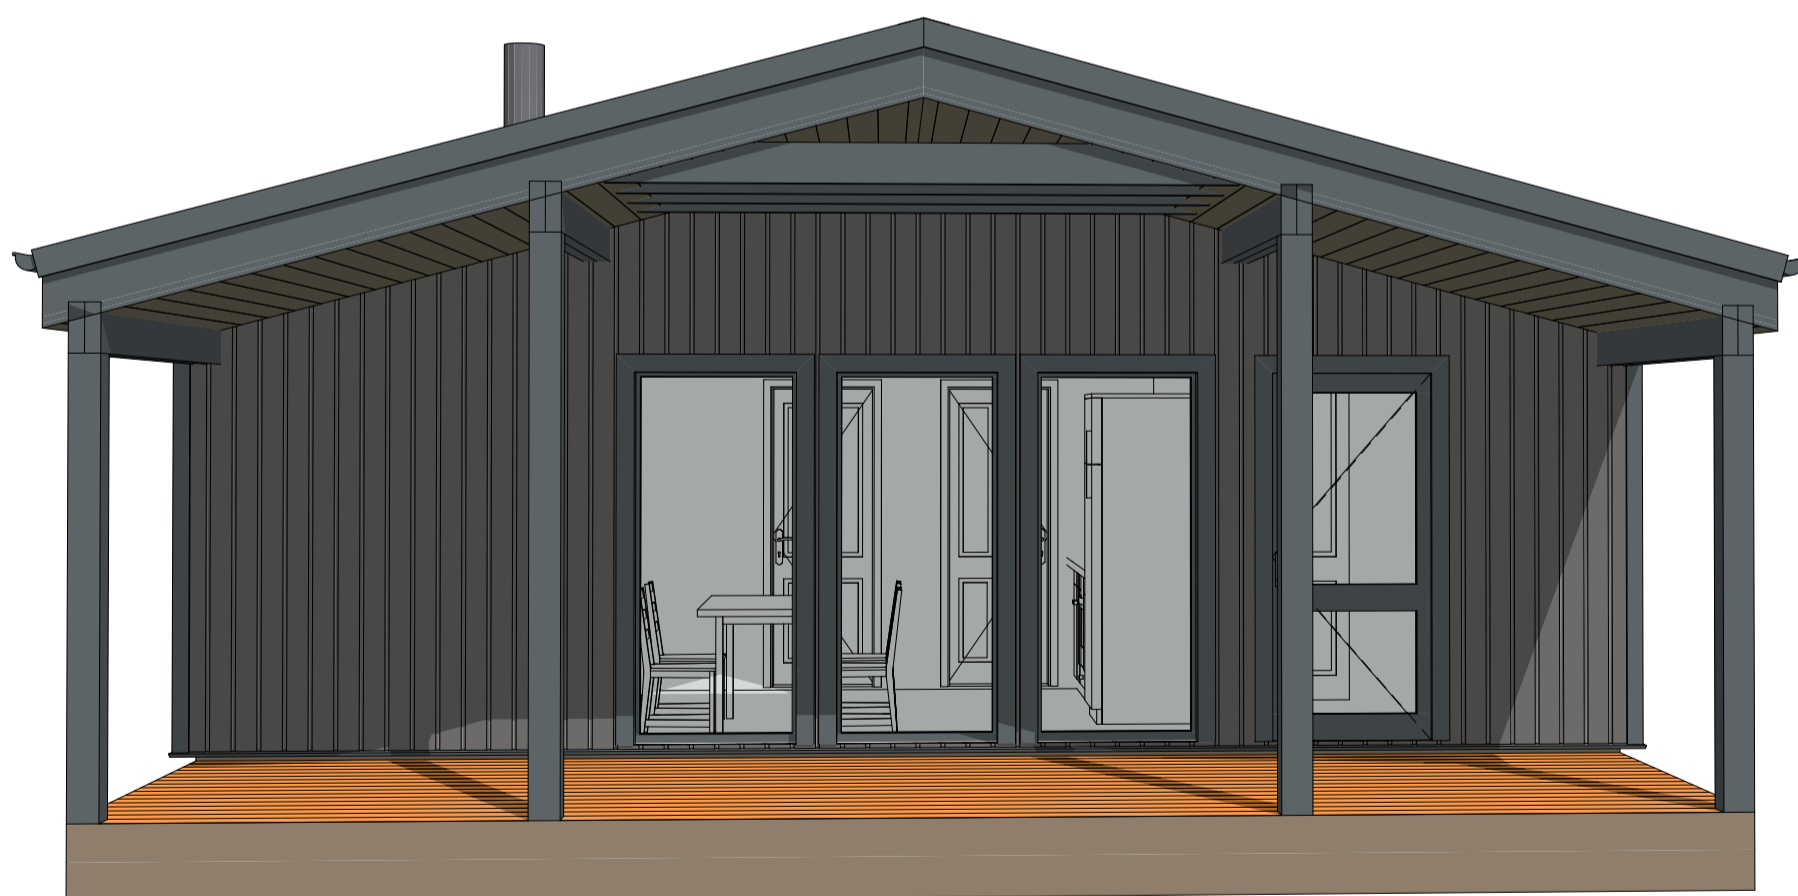


ПРОЕКТНАЯ ДОКУМЕНТАЦИЯ

Индивидуальный жилой дом "Сосново"

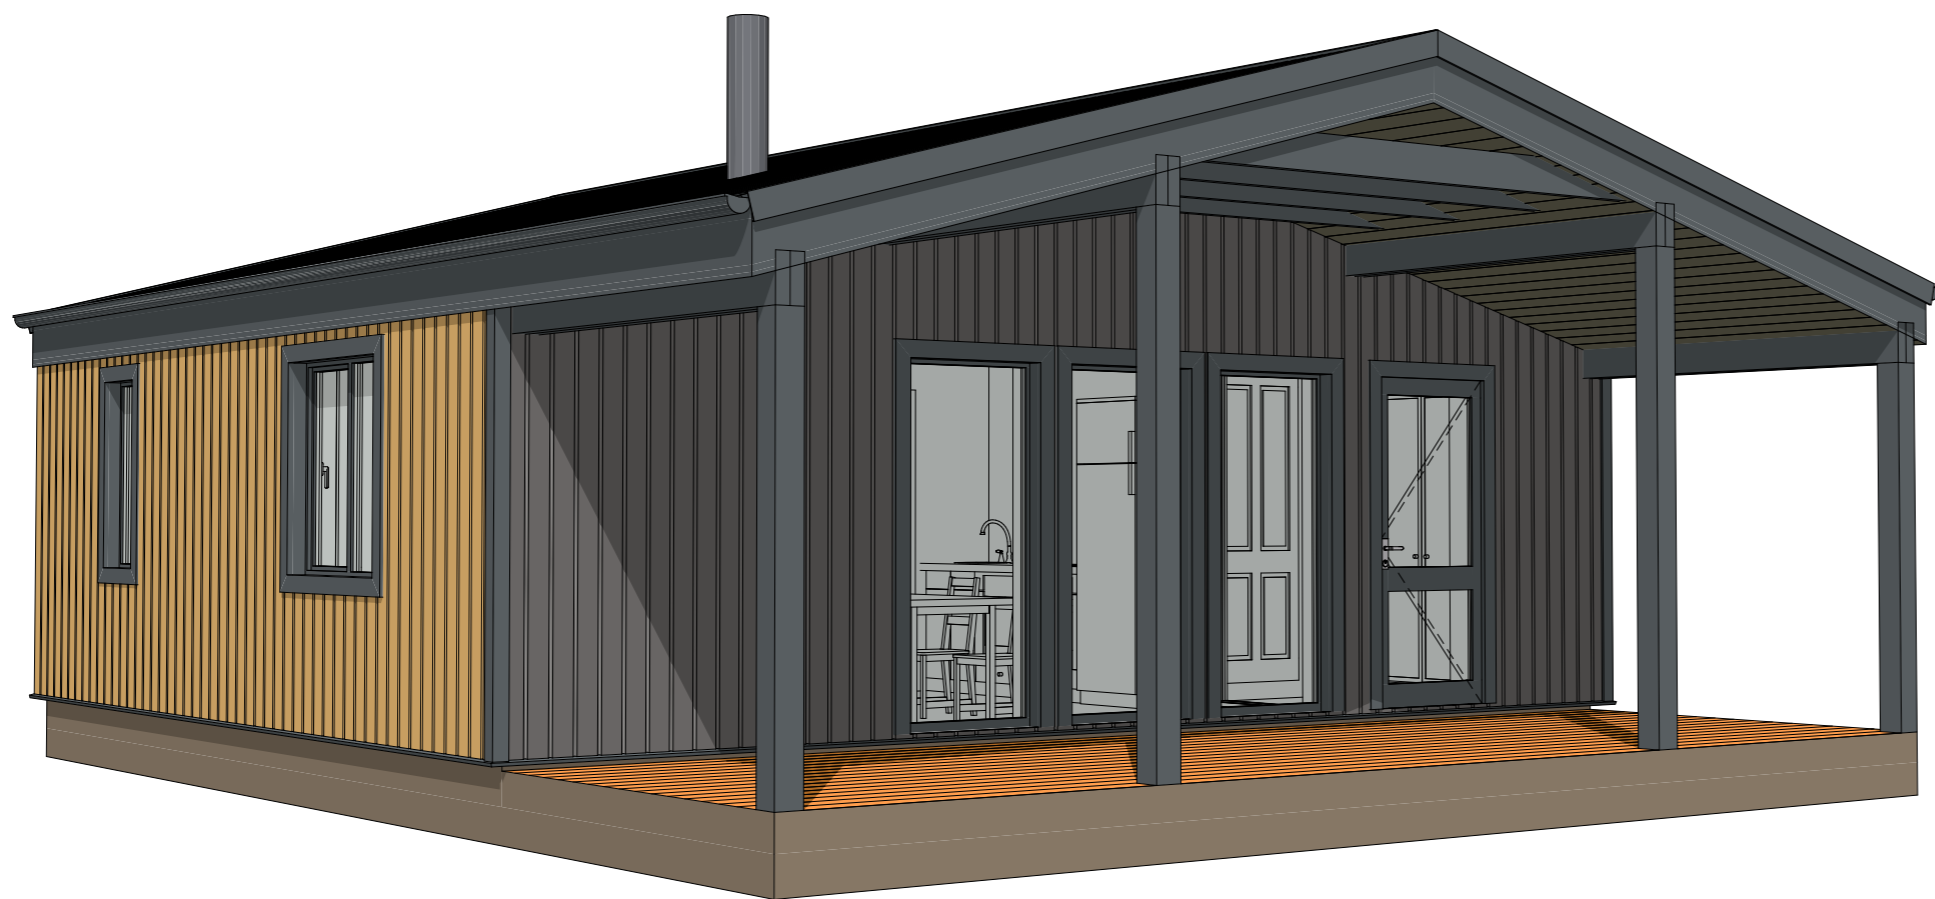

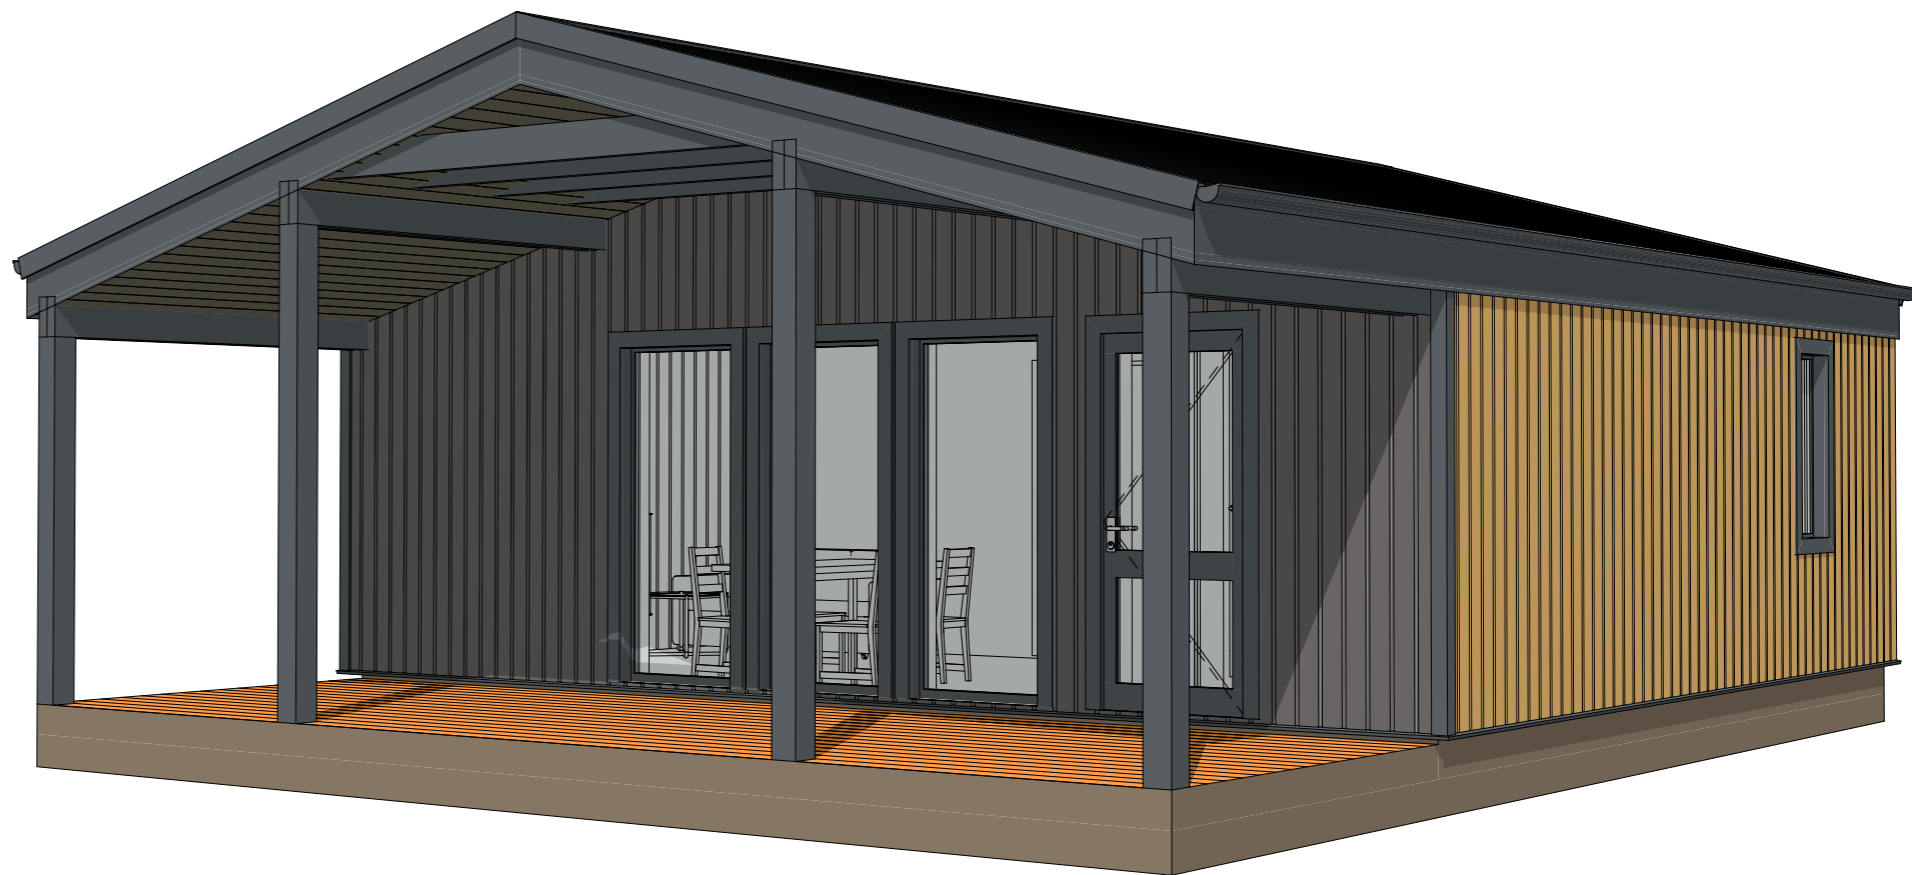

Эскизный проект индивидуального жилого дома

Дом "Сосново"

Стадия

АР

Лист

2

Листов

8

3Д виды-1

KronaVille.ru



Эскизный проект индивидуального жилого дома

Дом "Сосново"

Стадия

АР

Лист



3

Листов

8

ЗД виды-2

KronaVille.ru

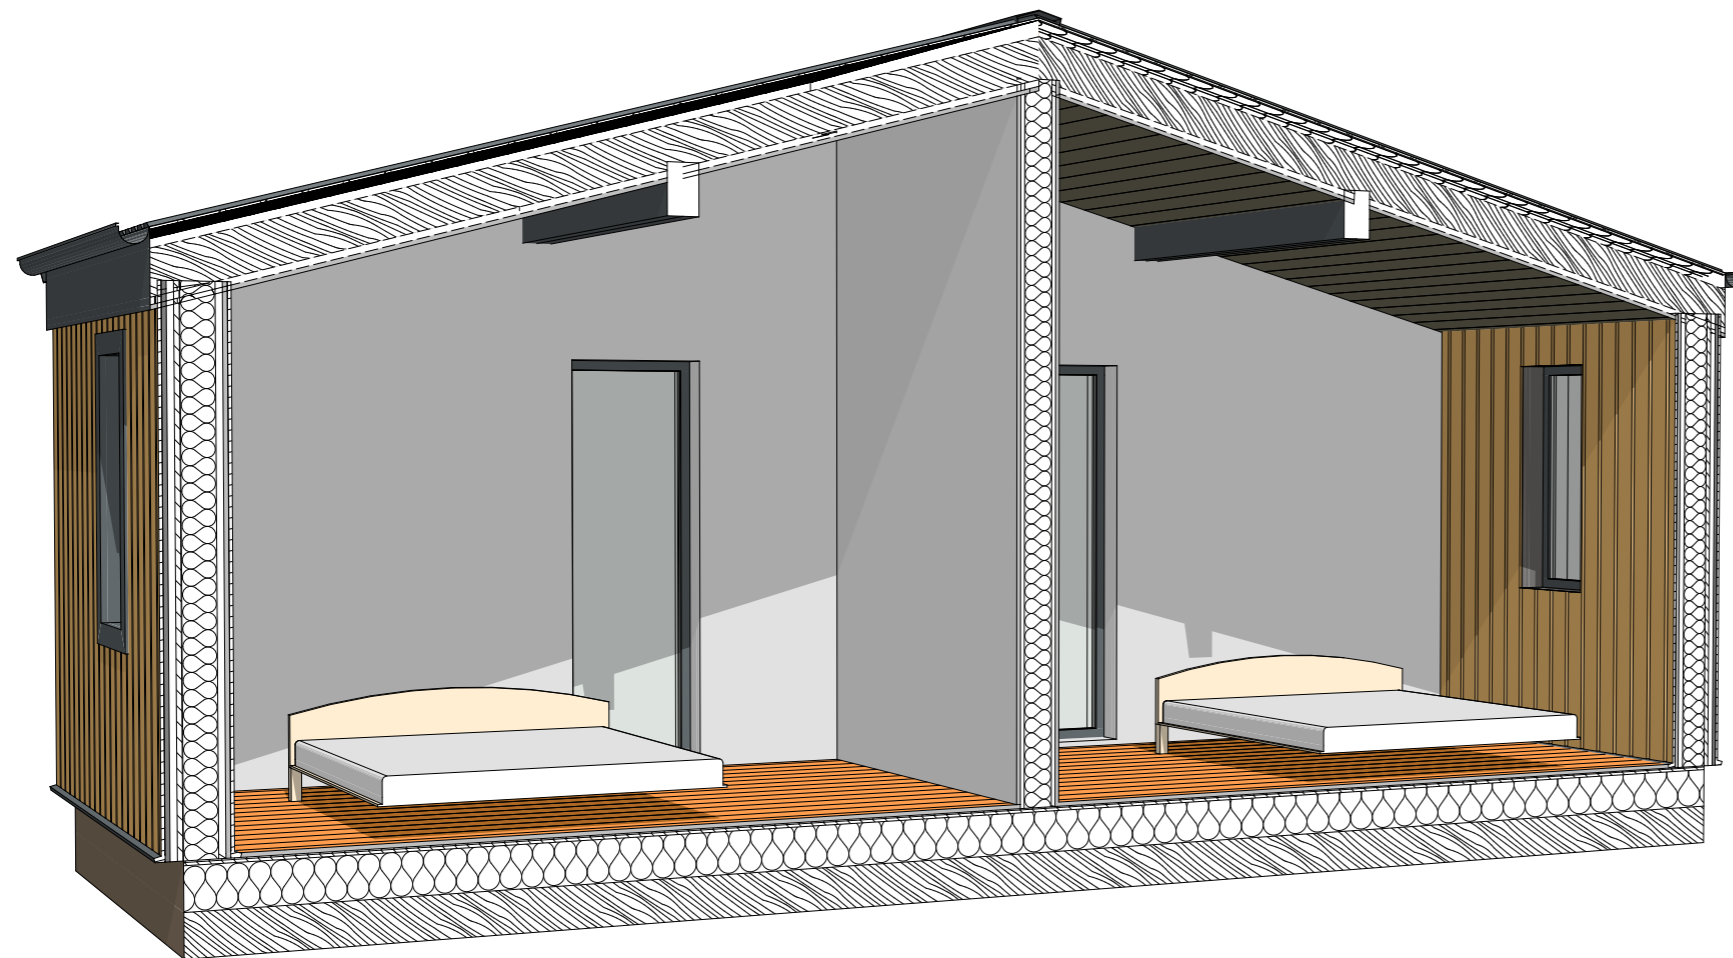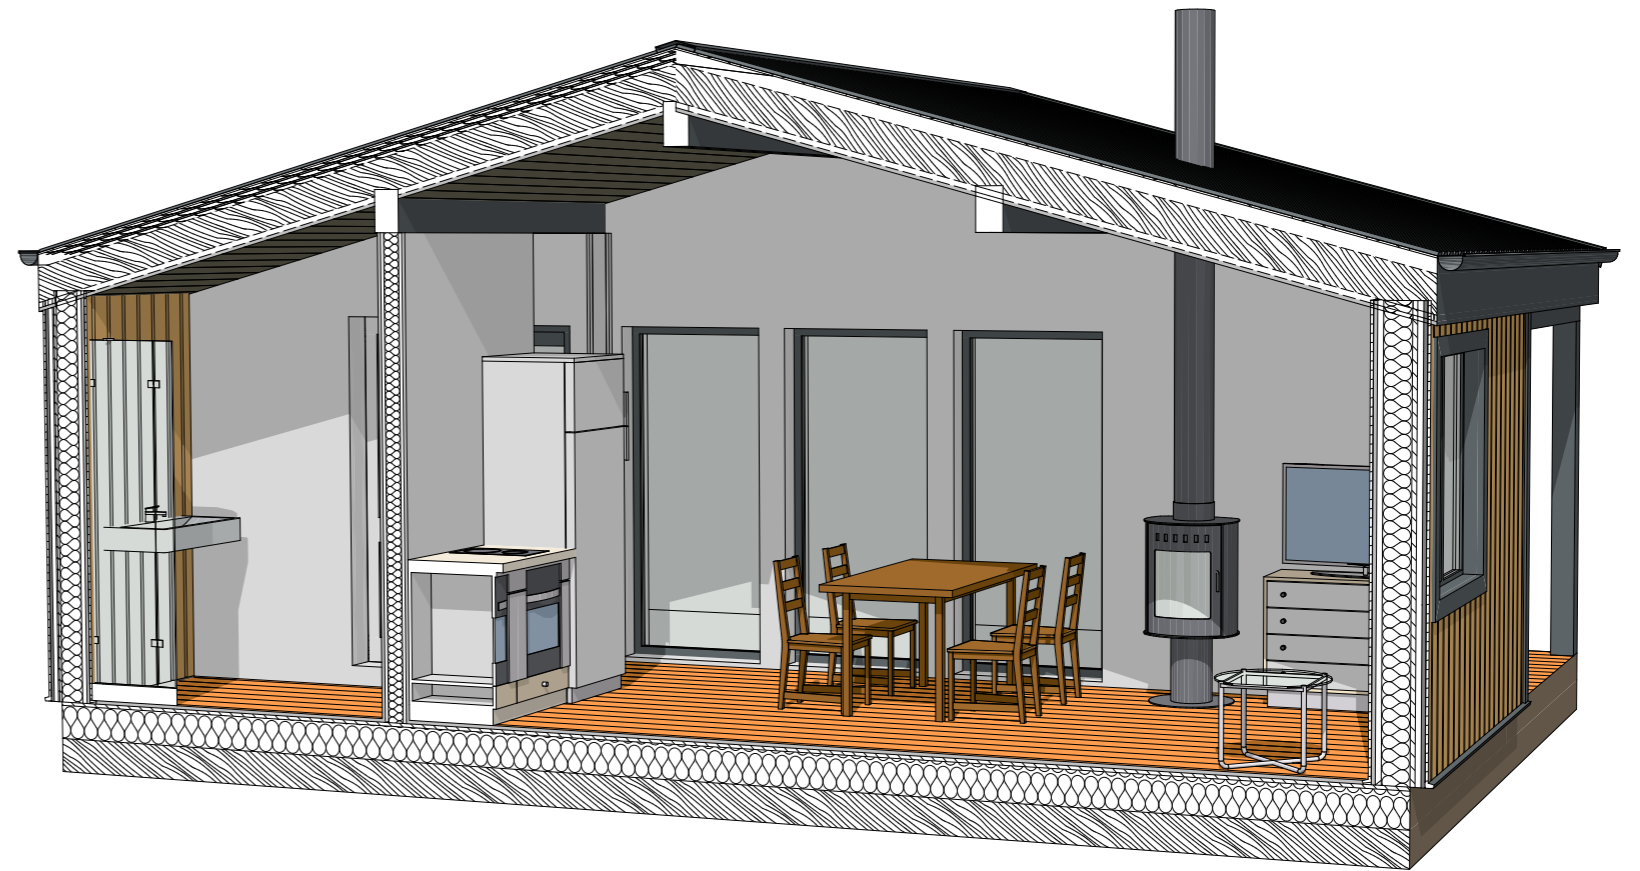

Эскизный проект индивидуального жилого дома

Дом "Сосново"

Стадия

АР

Лист


4

Листов

8

3Д разрезы


KronaVille.ru

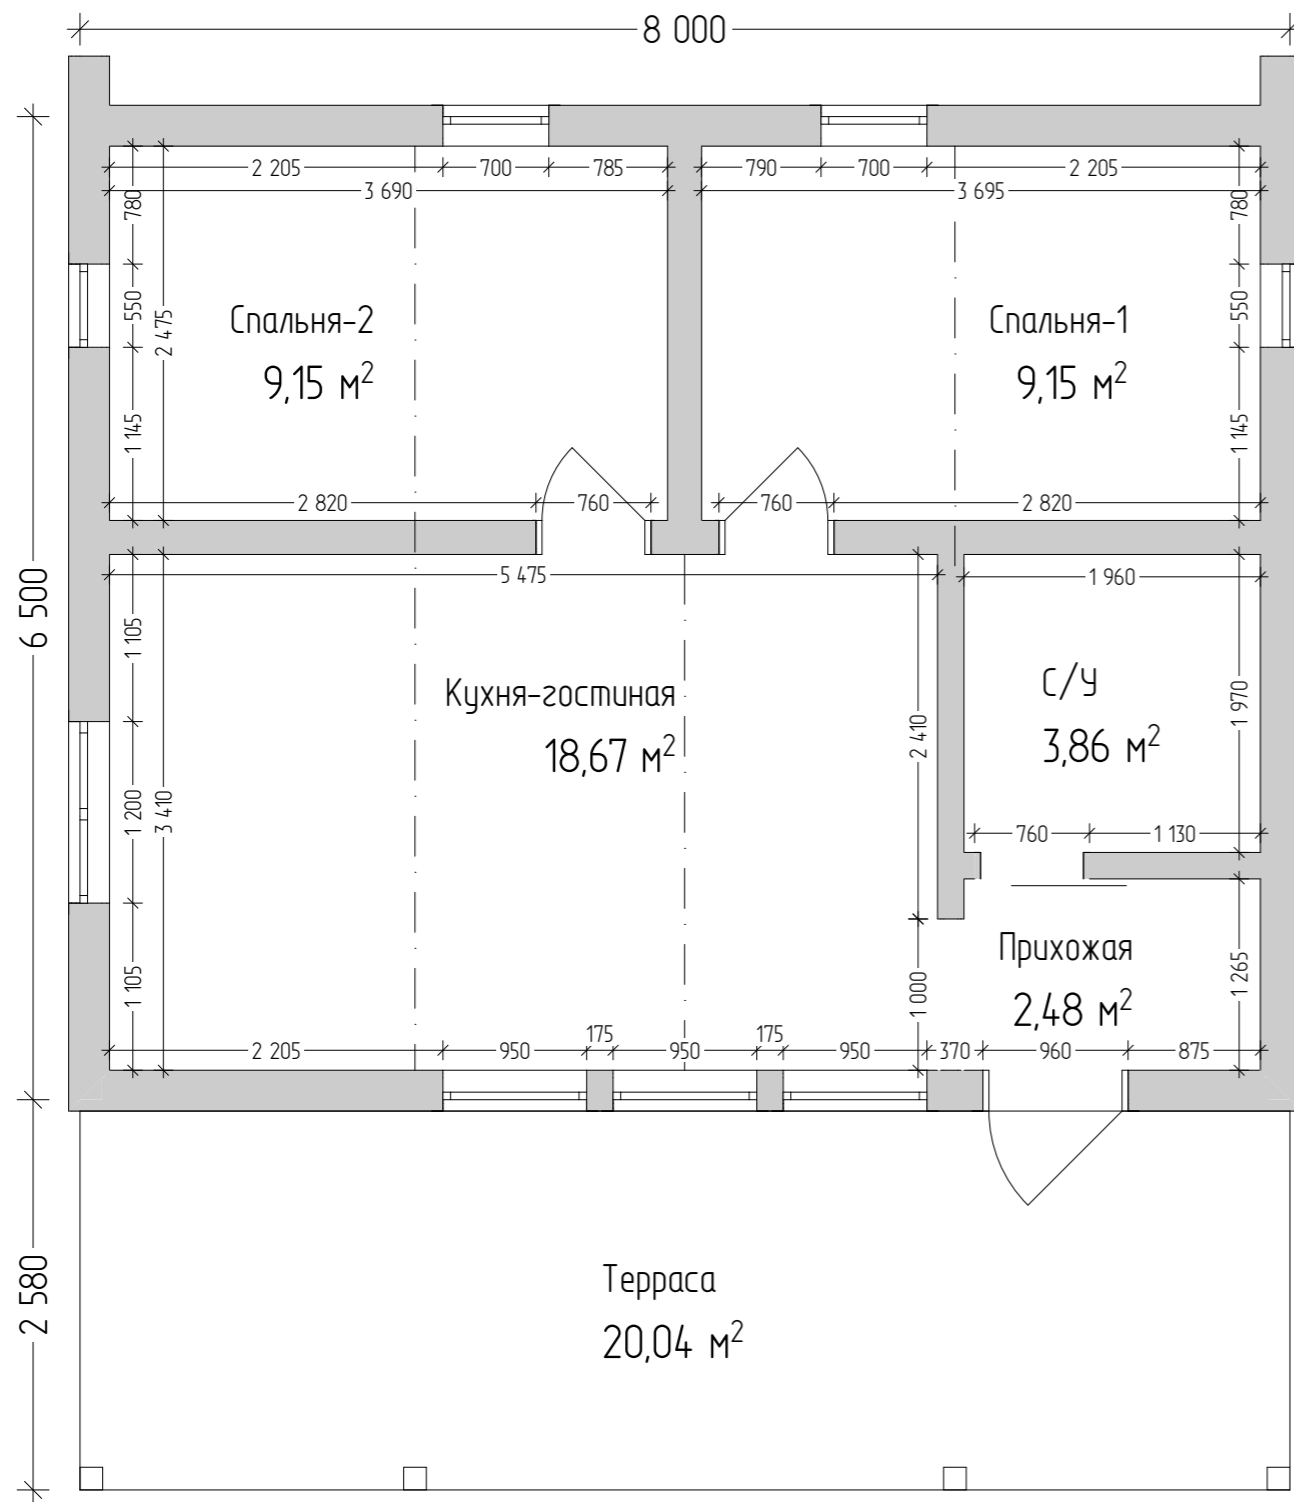


Экспликация помещений 1-й этаж		
Н/П	Название Помещения	Площадь м²
1	Терраса	20,04
2	Прихожая	2,48
3	С/У	3,86
4	Кухня-гостиная	18,67
5	Спальня-1	9,15
6	Спальня-2	9,15
		63,35 м²

1. Внутренние размеры указаны, с учётом отделки
2. Наружные габариты указан по каркасу, без учёта отделки
3. Размеры окон и дверей указаны по коробке/раме

Эскизный проект индивидуального жилого дома			
Дом "Сосново"	Стадия	Лист	Листов
	АР	5	8
Планировка		KronaVille.ru	

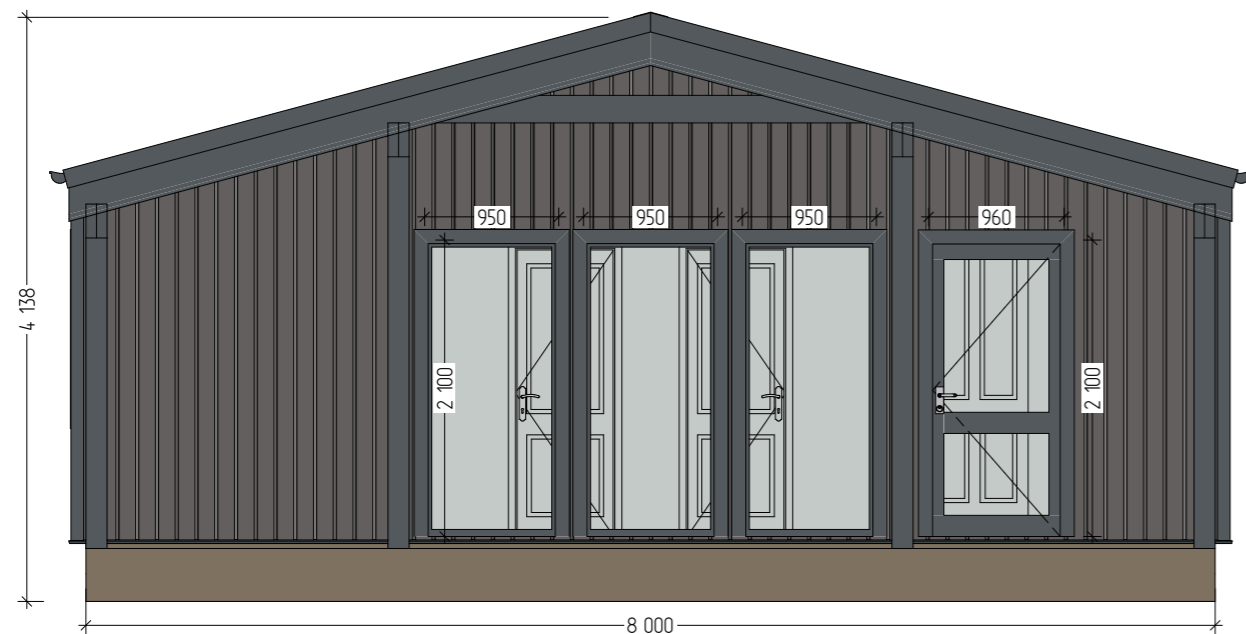


Юз

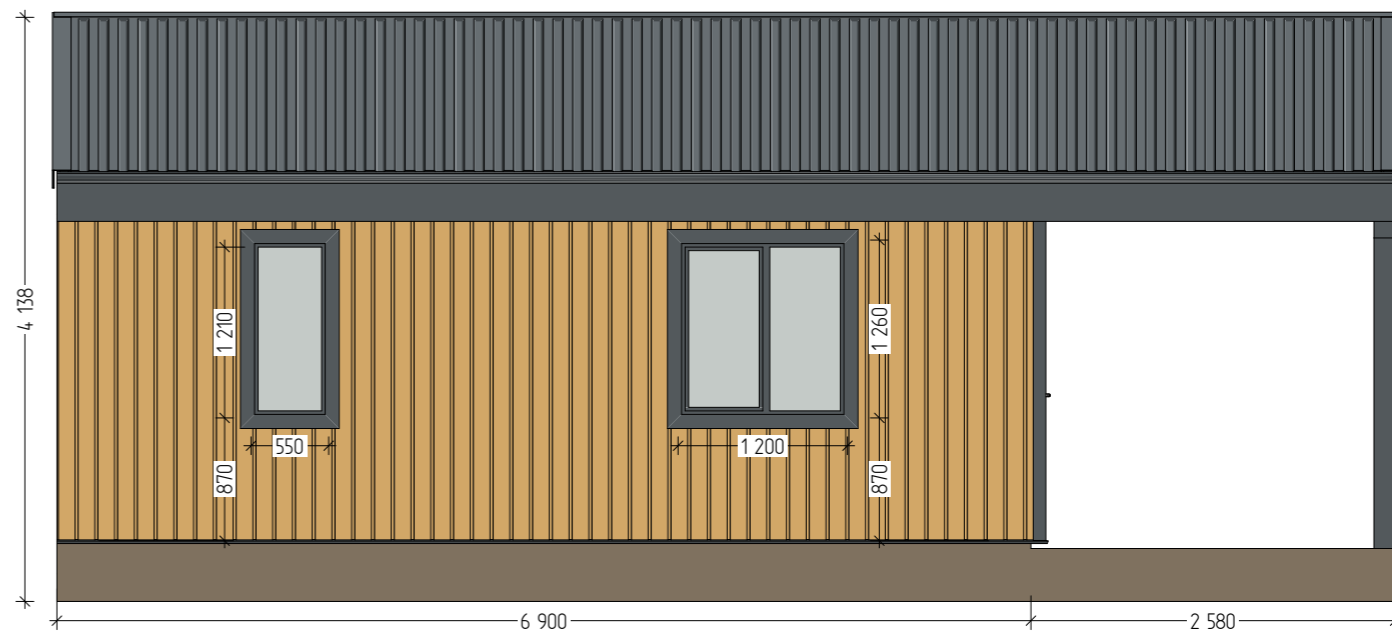

Запад




Север

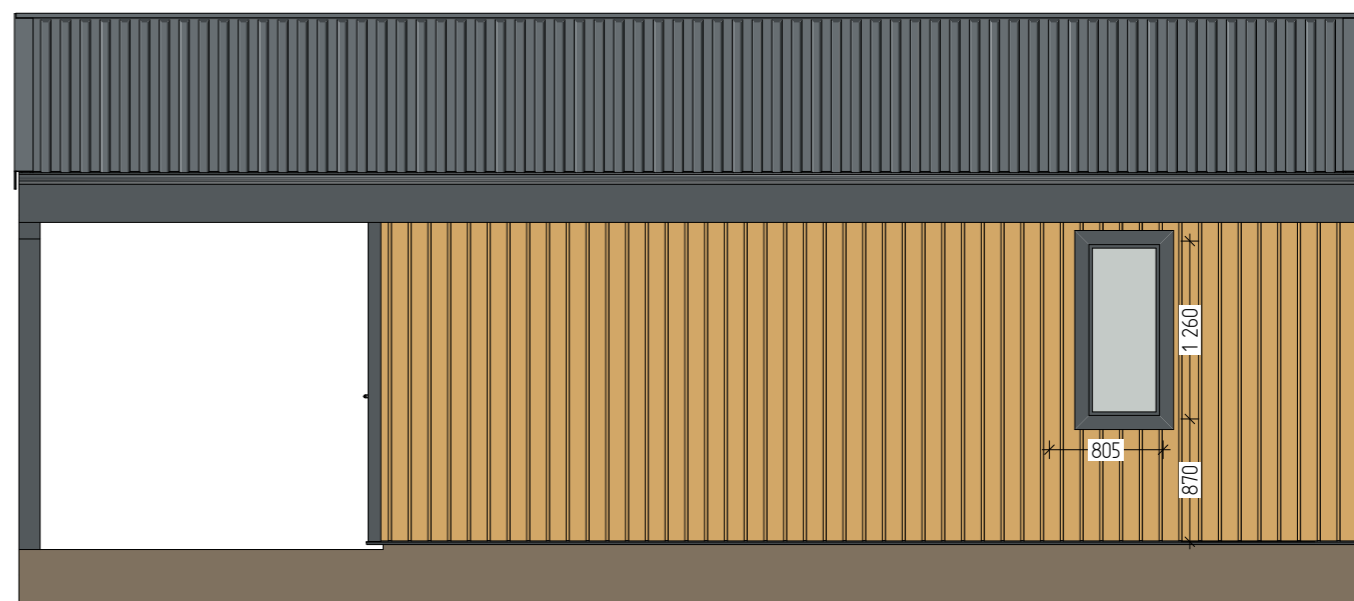

Восток





Стороны света указаны в соответствии с планировкой, могут не соответствовать реальному расположению на участке.



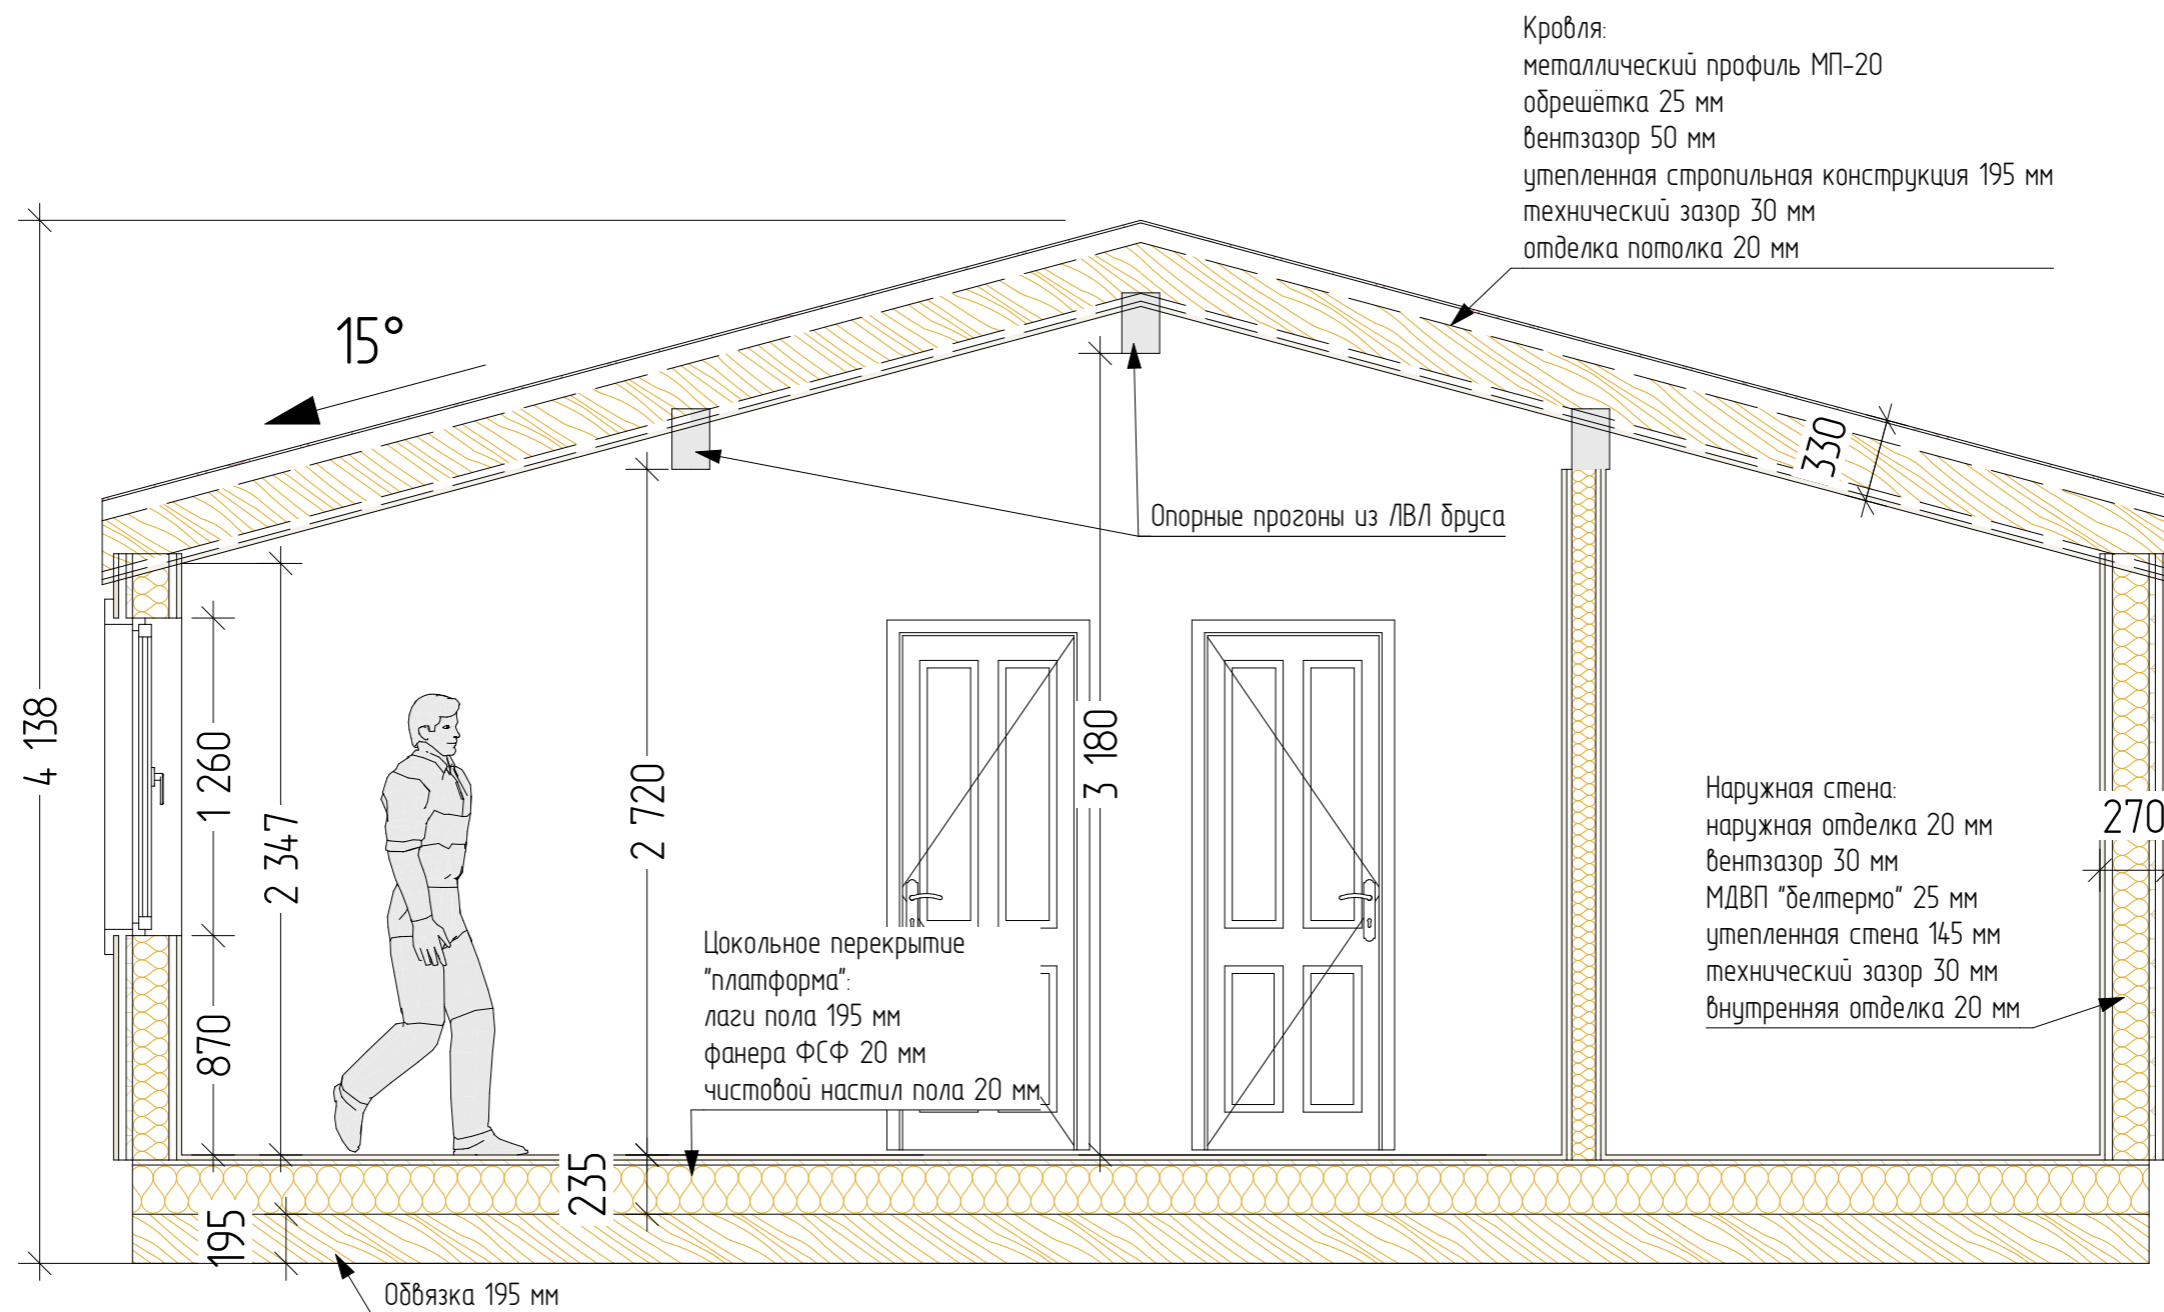
Эскизный проект индивидуального жилого дома			
Дом "Сосново"	Стадия	Лист	Листов
	АР	6	8
Фасады	KronaVille.ru		



1. Высоты указаны с учётом отделки.
2. Толщина стен и перекрытий, без учёта отделки:
 - обвязка - 195 мм;
 - цокольное перекрытие - 195 мм;
 - стропильная конструкция - 195 мм;
 - наружные стены - 145 мм;
 - внутренние перегородки - 145/95 мм.

 Эскизный проект индивидуального жилого дома			
Дом "Сосново"	Стадия	Лист	Листов
	АР	7	8
Разрез 1-1	KronaVille.ru		

Каталог Окон				
Имя	ОК-1	ОК-2	ОК-3	ОК-4
Количество	3	1	2	2
Размер Ш x В	950×2 100	1 200×1 260	700×2 100	550×1 260
Вид со Стороны Открывания				

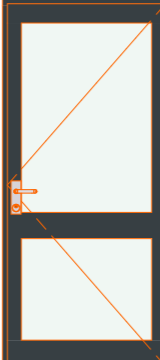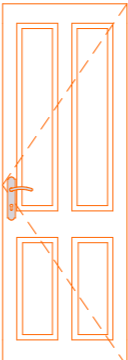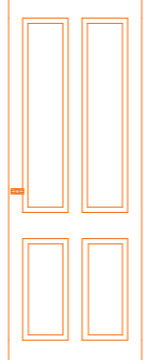Каталог Дверей			
Имя	ДВП-1	ДМ-1	ДМР-1
Количество	1	2	1
Размер Ш x В	960×2 100	760×2 080	760×2 100
Вид со Стороны Открывания			

Эскизный проект индивидуального жилого дома

Дом "Сосново"

Стадия	Лист	Листов
АР	8	8

Каталог окон и дверей

KronaVille.ru