


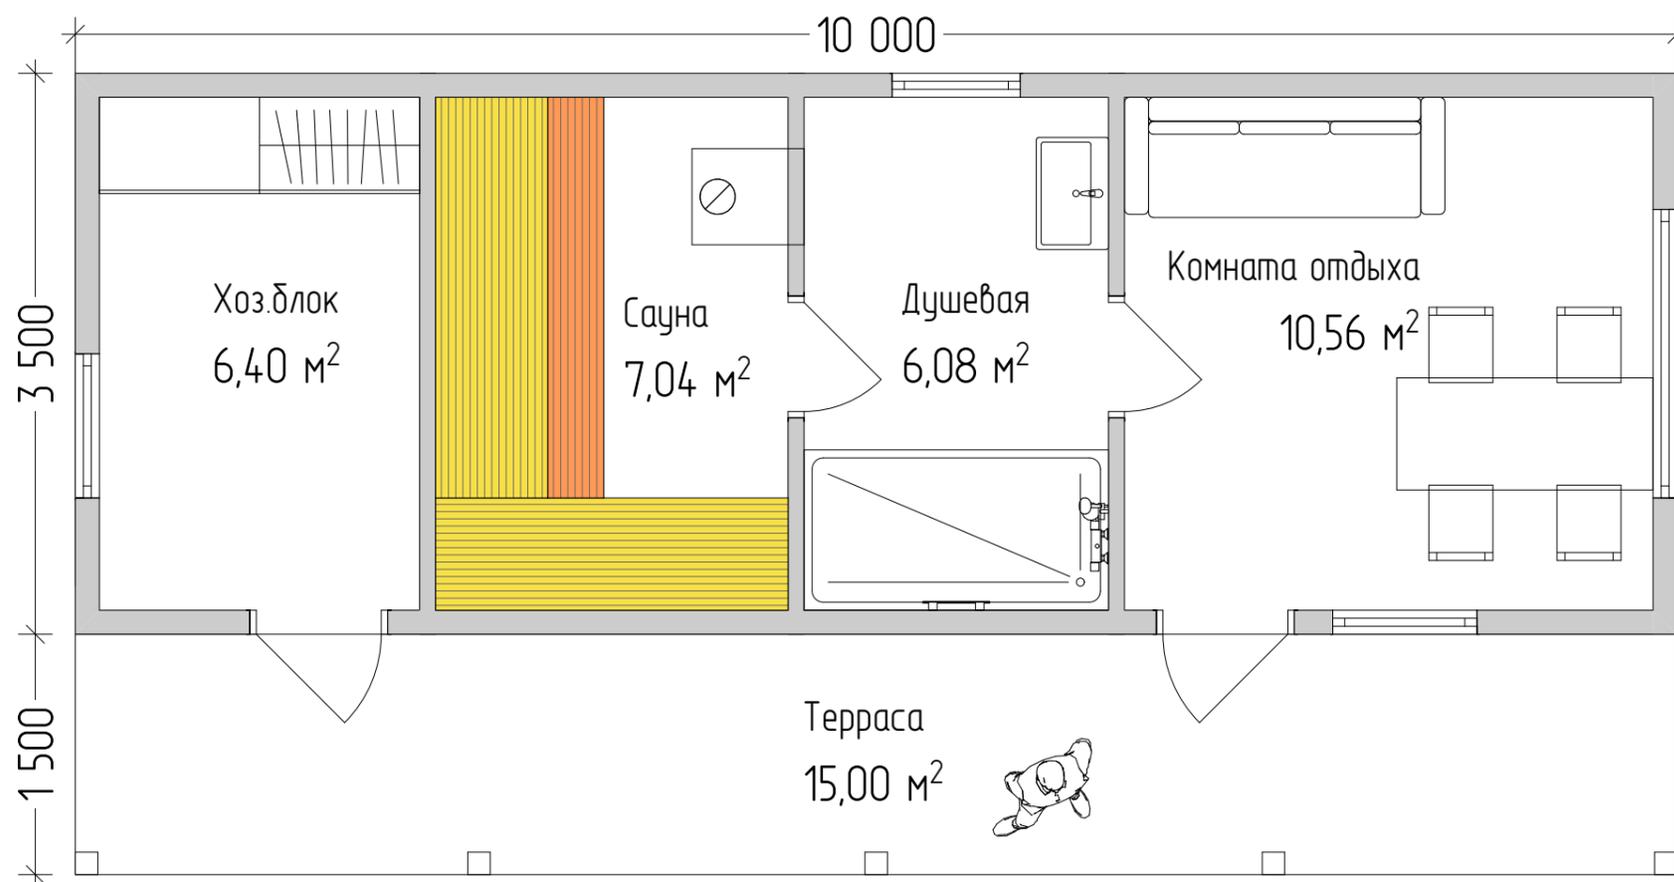


Экспликация помещений 1-й этаж		
Н/П	Название Помещения	Площадь м2
1	Терраса	15,00
2	Комната отдыха	10,56
3	Душевая	6,08
4	Сауна	7,04
5	Хоз.блок	6,40
		45,08 м²

1. Размеры указаны по каркасу, без учёта отделки.
2. Размеры проёмов окон и дверей указаны по коробке/раме.

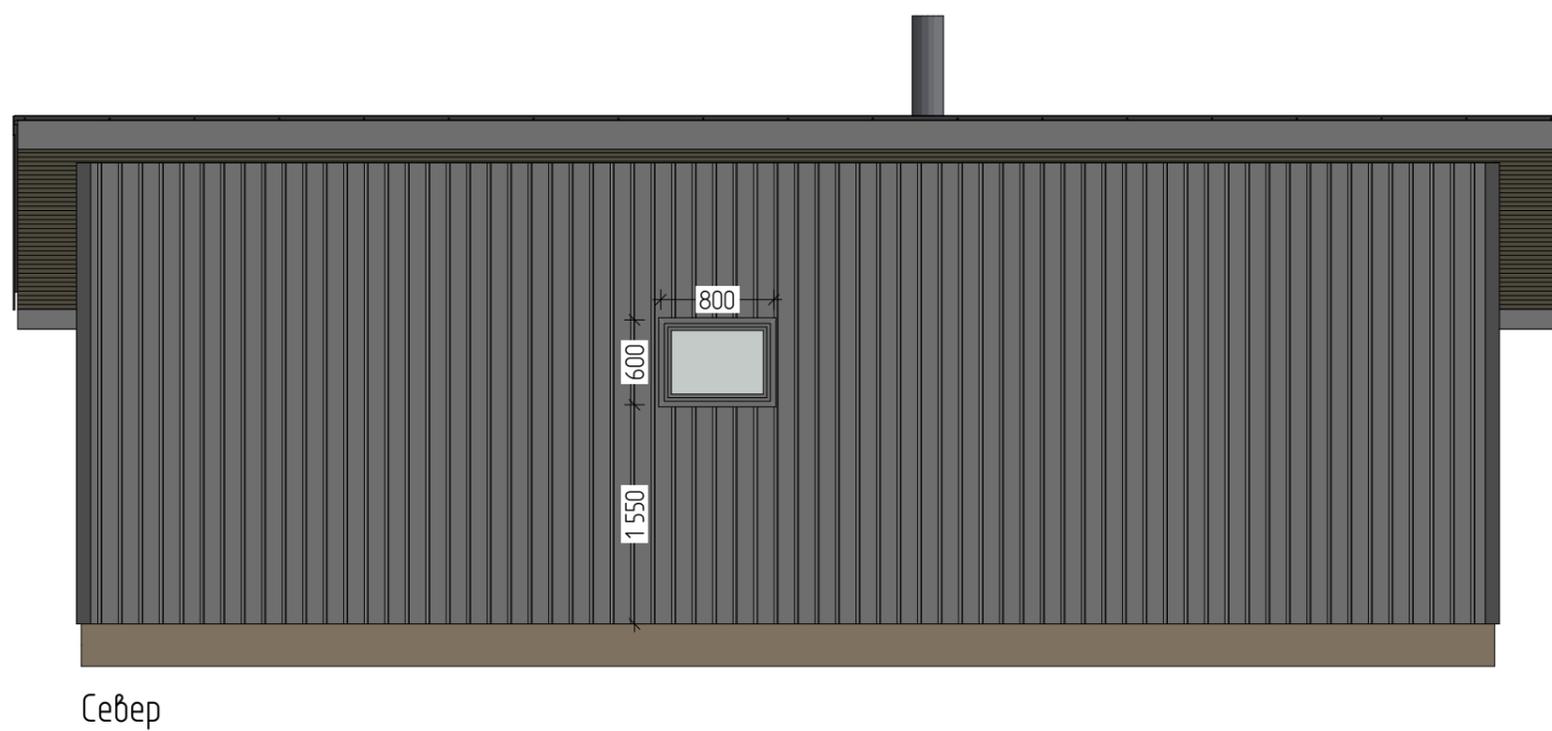

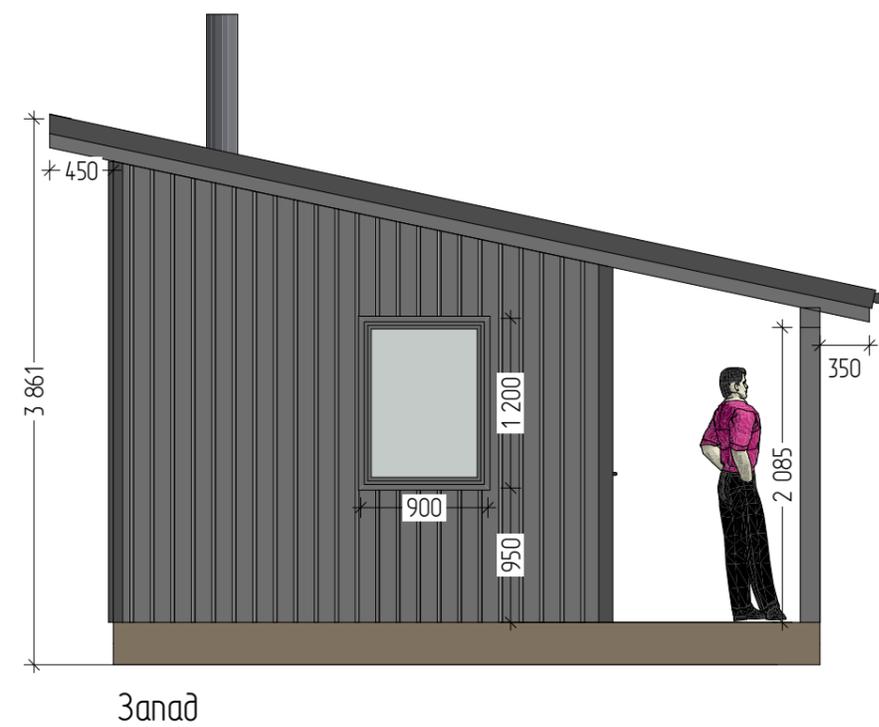

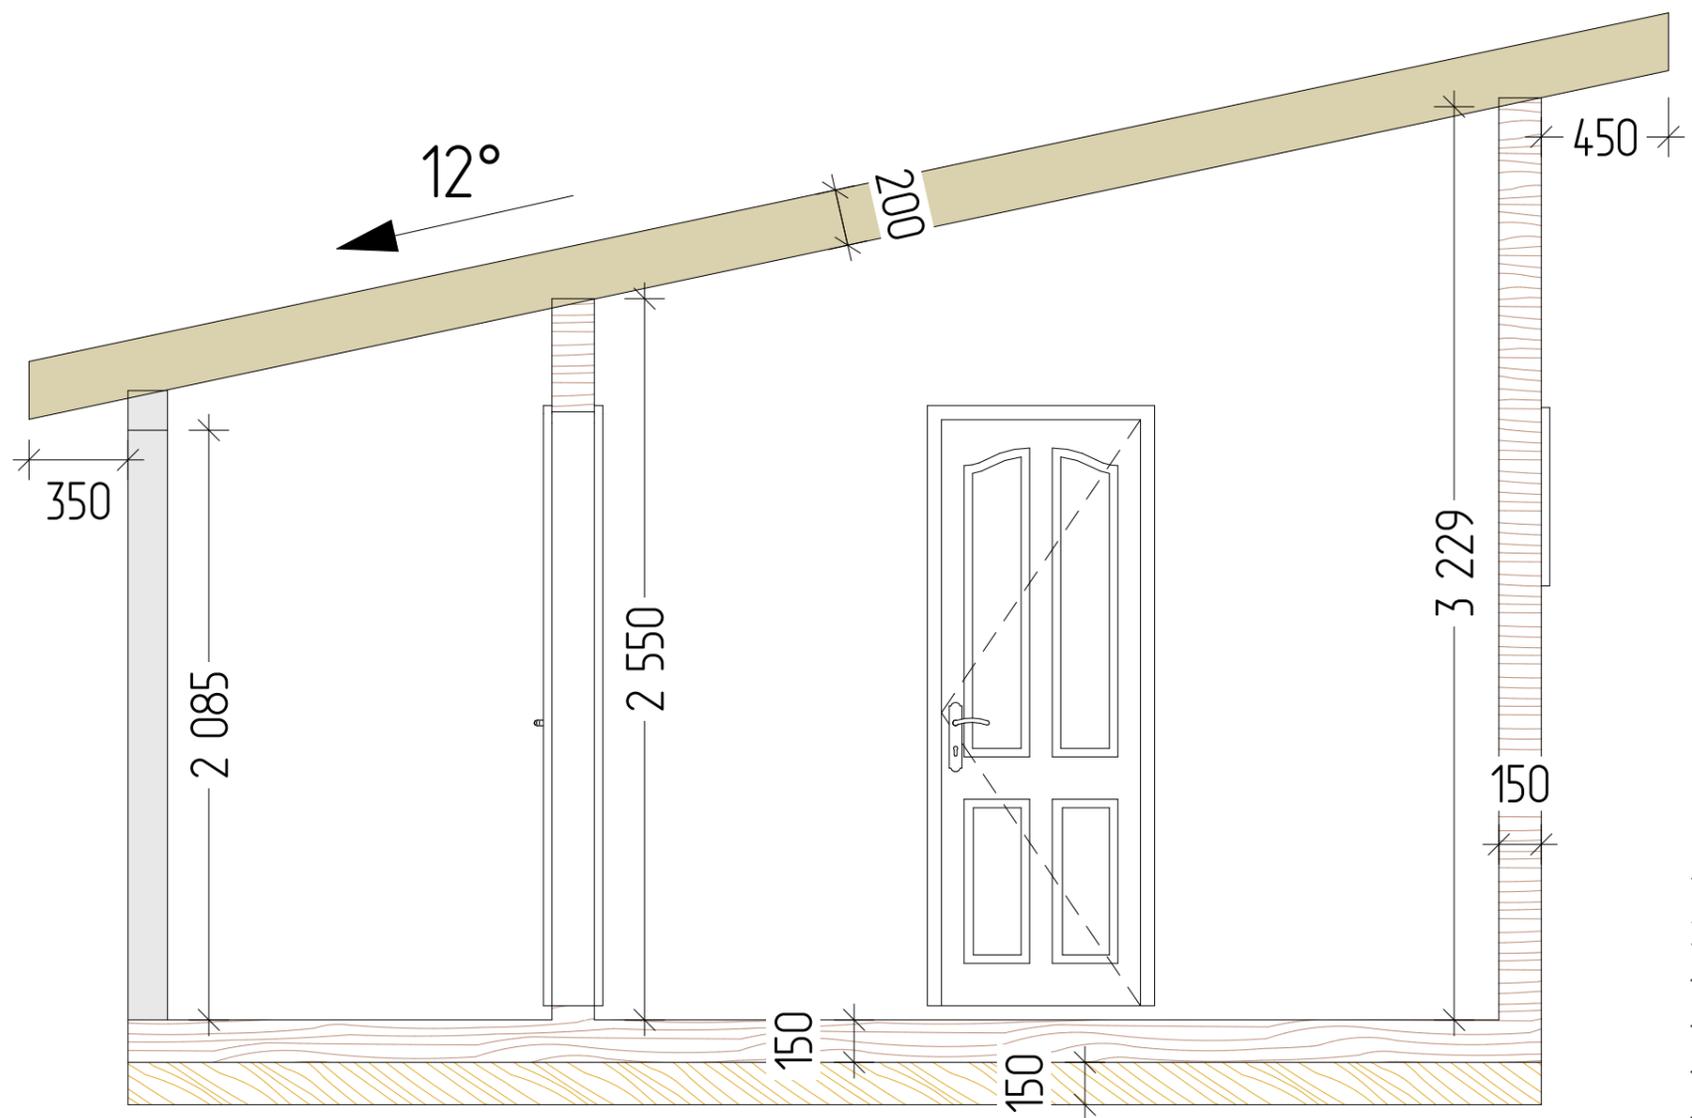

1. Высоты указаны, без учёта отделки
2. Толщина стен и перекрытий указаны без учёта отделки:
 - обвязка свай - 150 мм;
 - цокольное перекрытие - 150 мм;
 - стропильная конструкция дома - 200 мм;
 - стены - 150 мм; перегородки - 100 мм.