



KronaVille.ru  
Проектирование и строительство каркасных домов

## ПРОЕКТНАЯ ДОКУМЕНТАЦИЯ


Индивидуальный жилой дом  
"Экофорест"

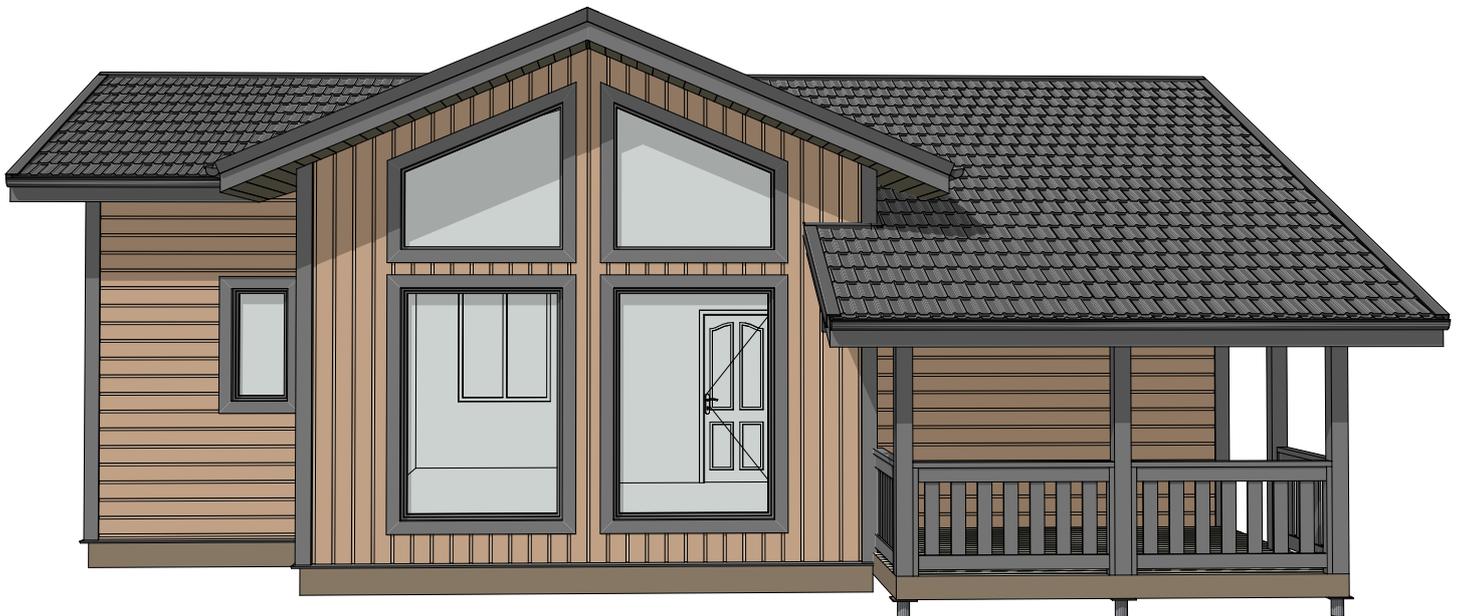

2023

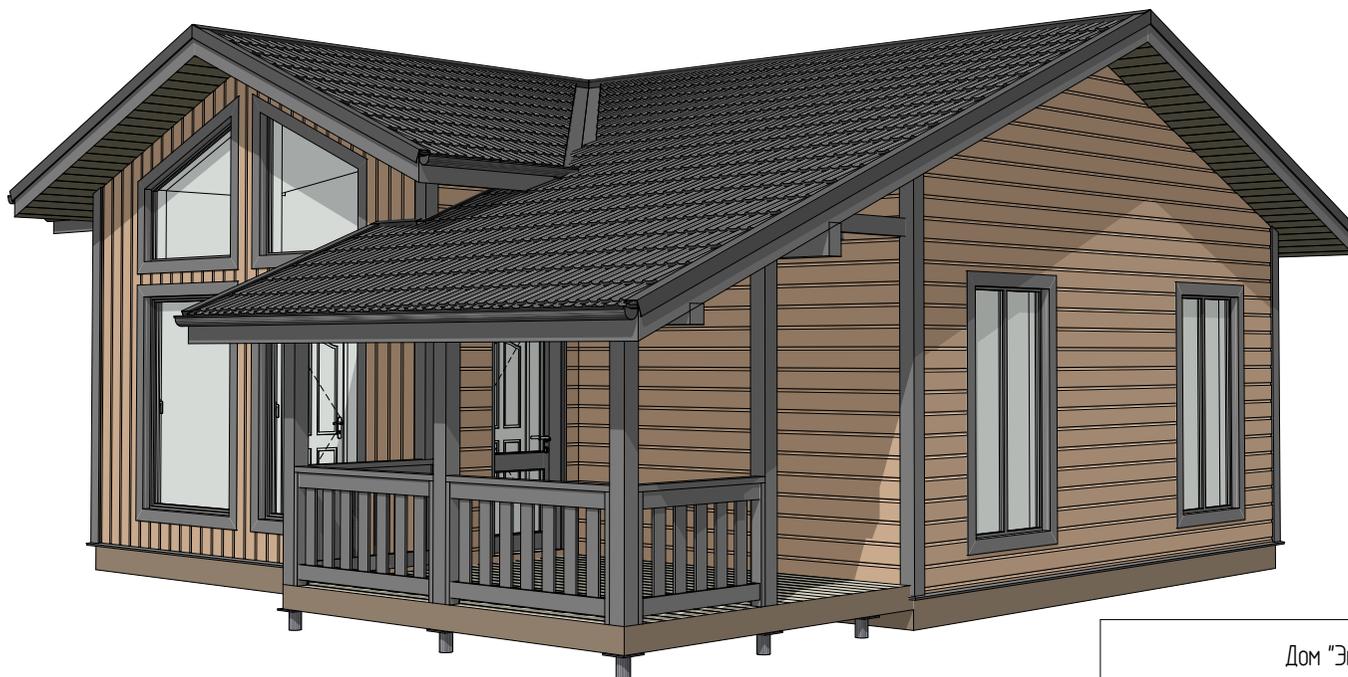

Дом "Экофрест"	Стадия	Лист	Листов
	АР	2	11
3Д виды-1	KronaVilleru		

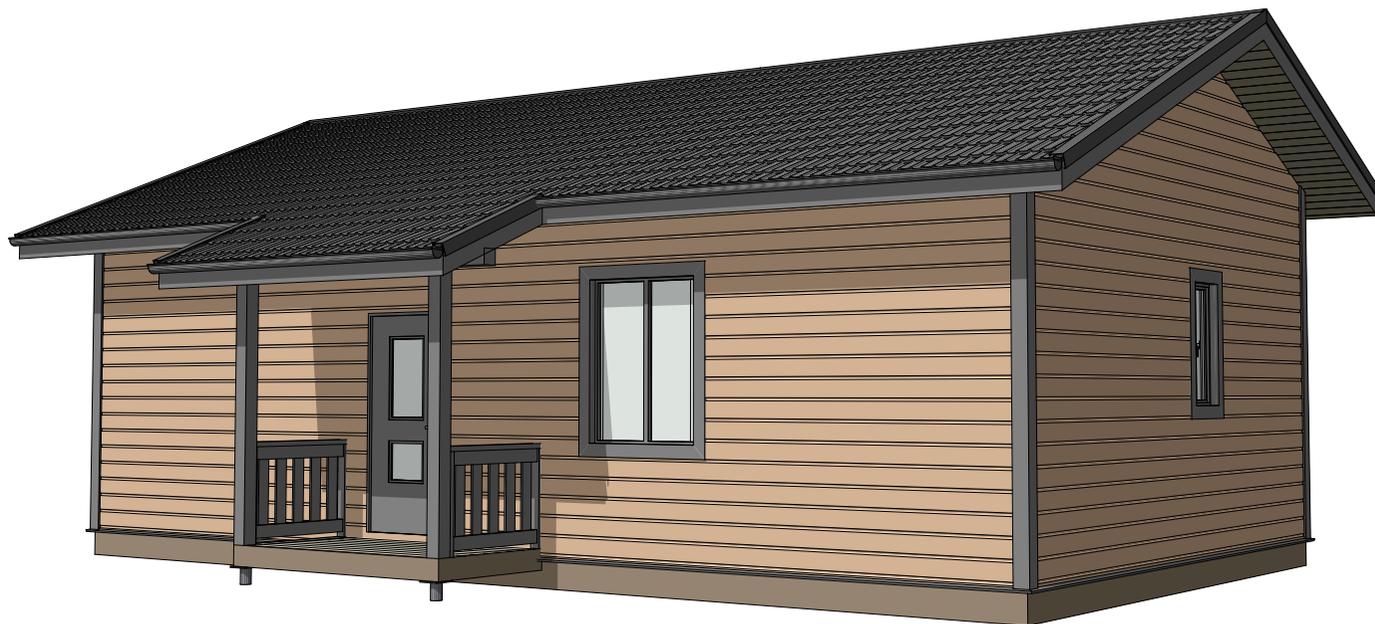


Дом "Экофрест"	Стадия	Лист	Листов
	АР	3	11
ЗД биды-2	KronaVilleru		




Дом "Экофрест"	Стадия	Лист	Листов
	АР	4	11
Вид гостиной - 1	KronaVilleru		



Дом "Экофрест"	Стадия	Лист	Листов
	АР	5	11
Вид гостиной - 2	KronaVilleru		

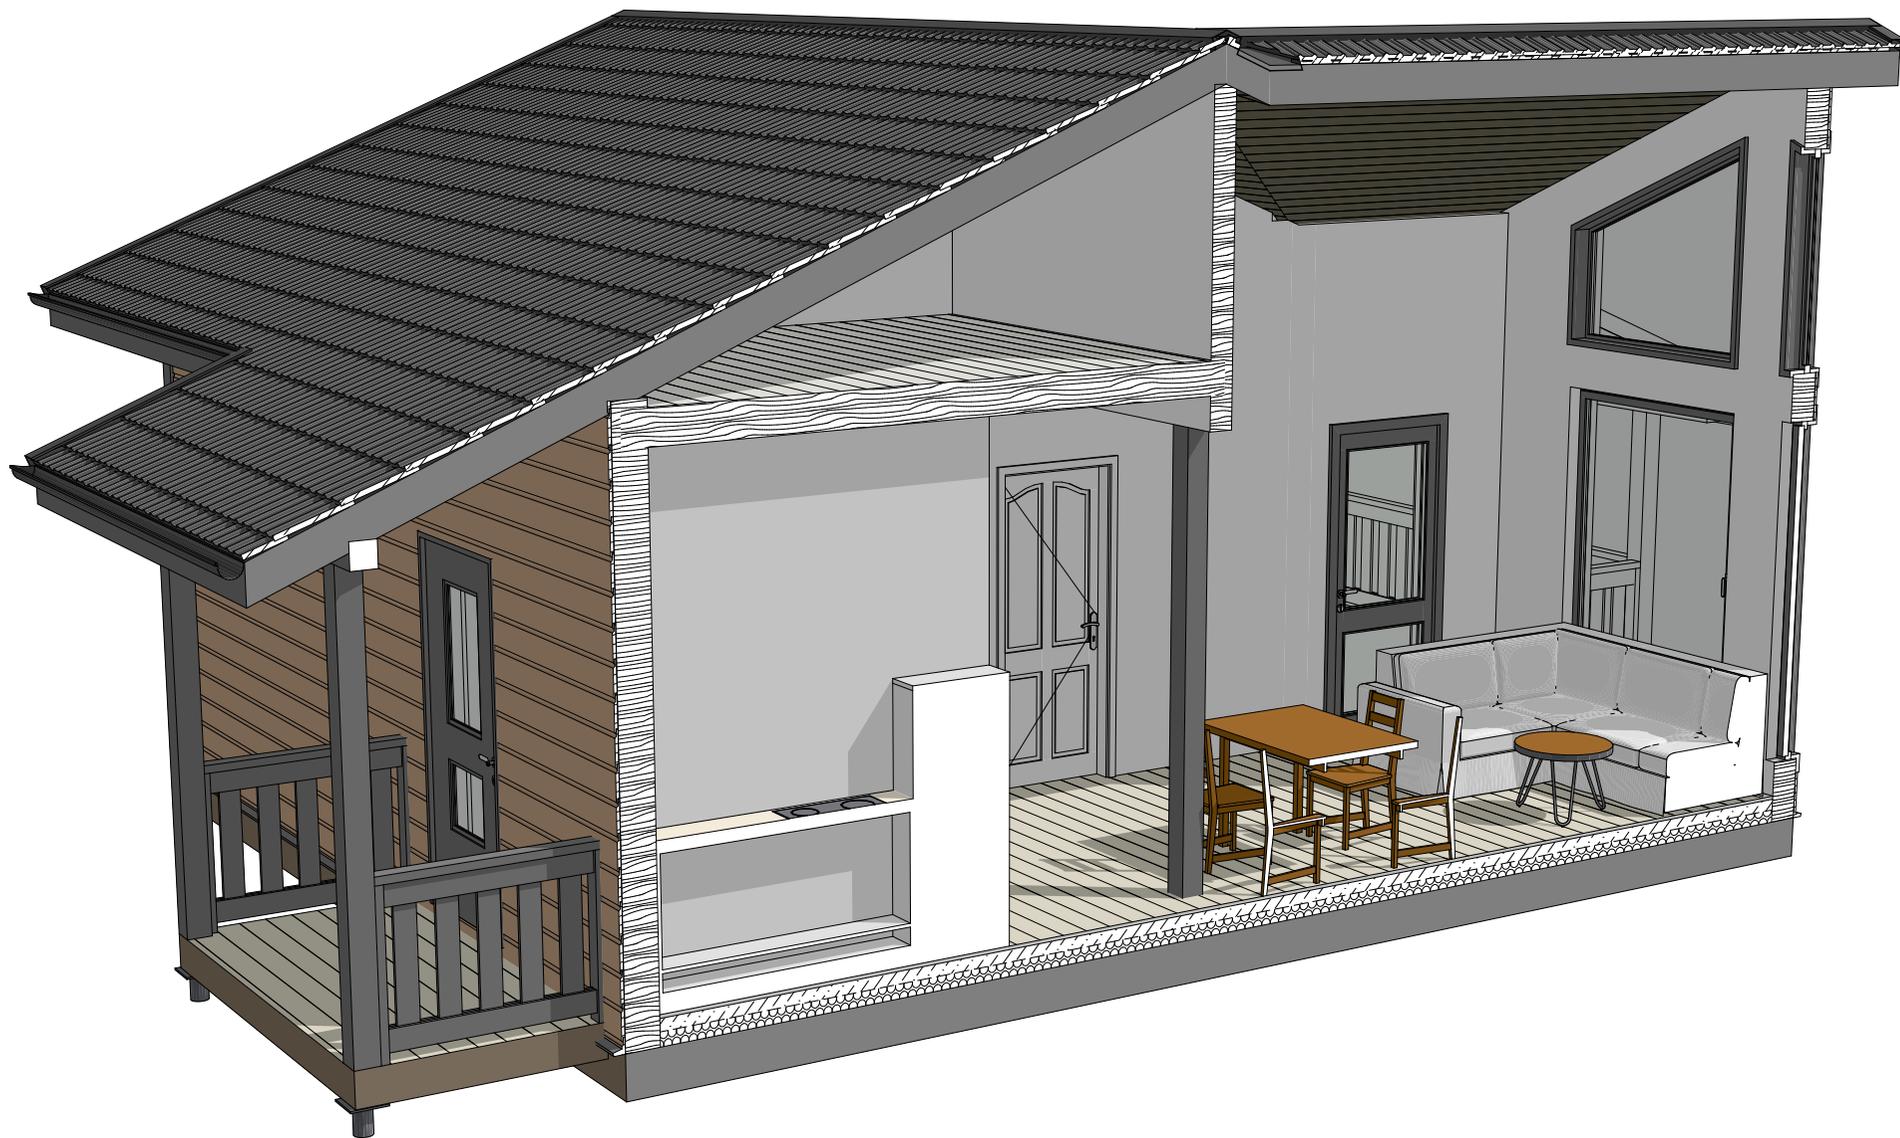

Дом "Экофрест"	Стадия	Лист	Листов
	АР	6	11
3Д Разрез		KronaVilleru	

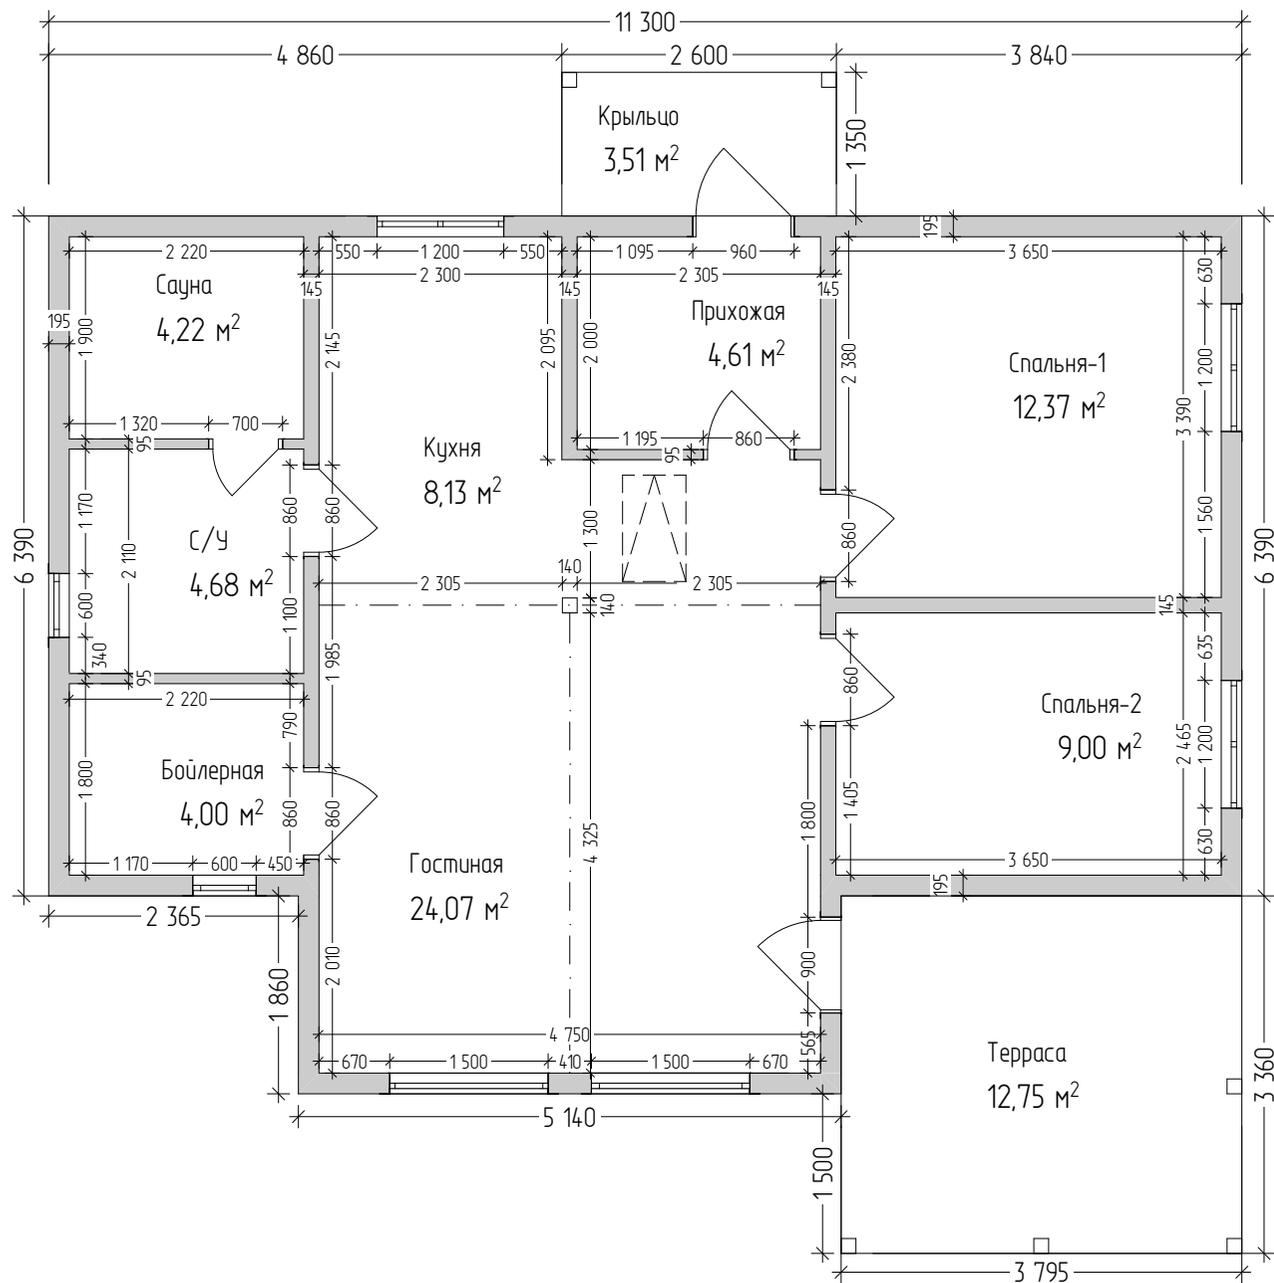


Экспликация помещений 1-й этаж		
Н/П	Название Помещения	Площадь м2
1	Крыльцо	3,51
2	Прихожая	4,61
3	Гостиная	24,07
4	Кухня	8,13
5	Спальня-1	12,37
6	Спальня-2	9,00
7	Бойлерная	4,00
8	С/У	4,68
9	Сауна	4,22
10	Терраса	12,75
		87,34 м²

1. Размеры указаны по каркасу, без учёта отделки.
2. Размеры проёмов окон и дверей указаны по коробке/раме.

Дом "Экофоррест"	Стадия	Лист	Листов
	АР	7	11
Планировка		KronaVilleru	

Экспликация помещений 1-й этаж		
Н/П	Название Помещения	Площадь м2
1	Крыльцо	3,51
2	Прихожая	4,61
3	Гостиная	24,07
4	Кухня	8,13
5	Спальня-1	12,37
6	Спальня-2	9,00
7	Бойлерная	4,00
8	С/У	4,68
9	Сауна	4,22
10	Терраса	12,75
		87,34 м <sup>2</sup>


1. Размеры указаны по каркасу, без учёта отделки.
2. Размеры проёмов окон и дверей указаны по коробке/раме.

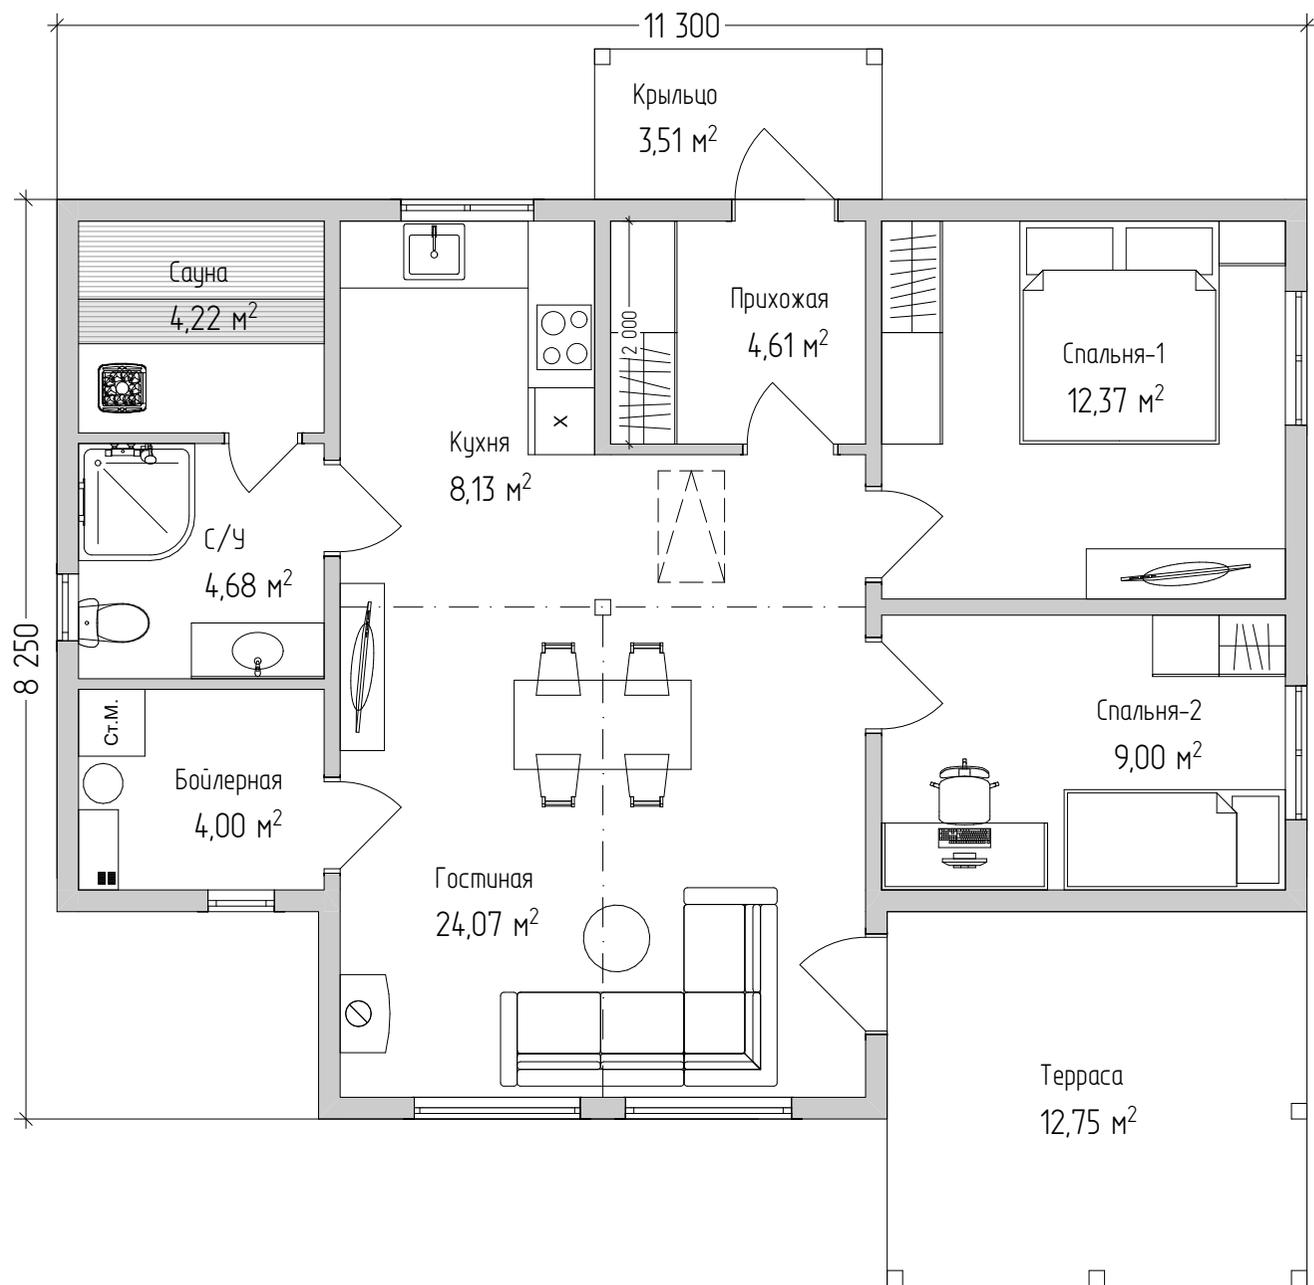

Дом "Экофорест"	Стадия	Лист	Листов
	АР	8	11
План с мебелью		KronaVilleru	




Юг

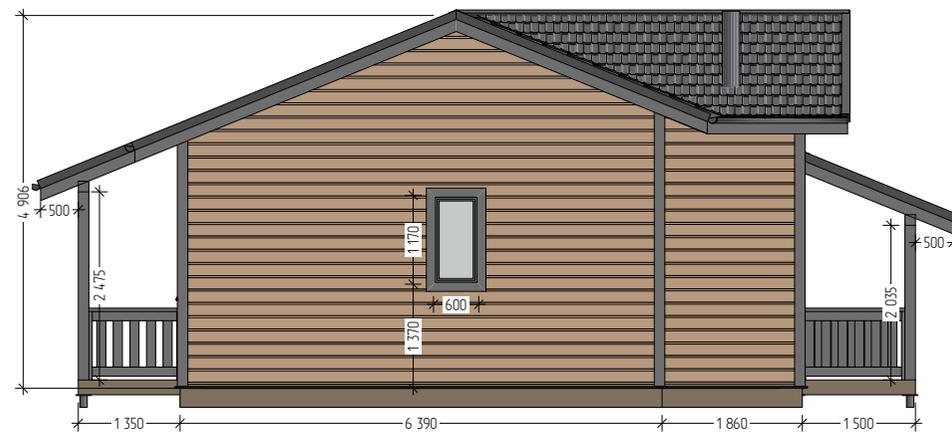

Запад





Север

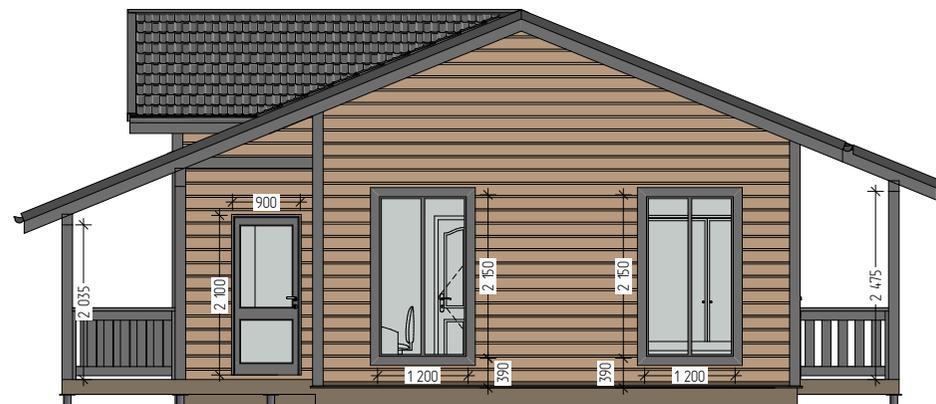


Восток


Дом "Экофрест"	Стадия	Лист	Листов
	АР	9	11
Фасады	KronaVilleru		

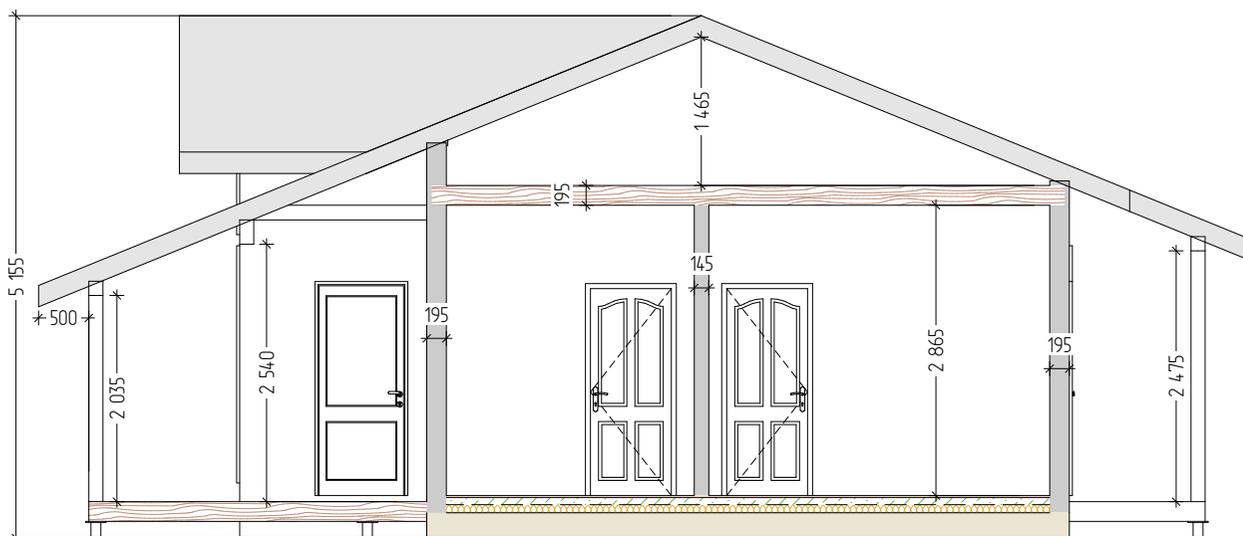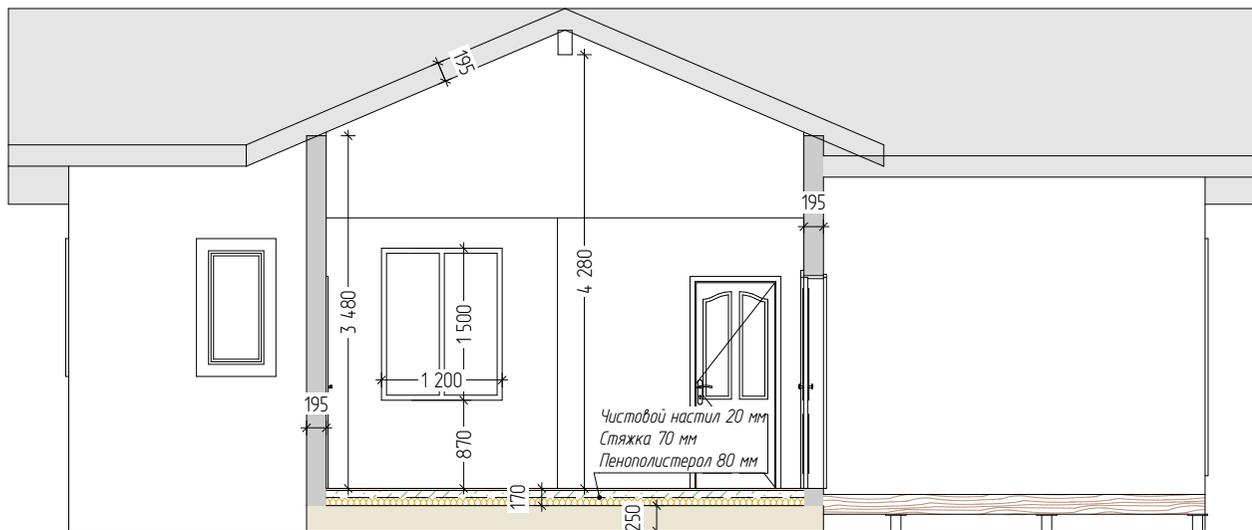

1. Высоты указаны без учёта отделки.
2. Толщина стен и перекрытий указаны без учёта отделки:
  - Ж/Б плита - 250 мм
  - стяжка с утеплением - 170 мм;
  - чердачное перекрытие - 195 мм;
  - стропильная конструкция - 195 мм;
  - стены - 195 / 145 / 95 мм.

Дом "Экофорест"	Стадия	Лист	Листов
	АР	10	11
Разрез	KronaVilleru		

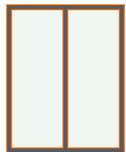Каталог Окон					
Количество	1	2	2	2	2
Размер Ш x В	1 200×1 500	1 200×2 150	1 500×1 400	1 500×2 150	600×1 170
Вид со Стороны Открывания					

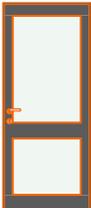Каталог Дверей				
Количество	1	1	1	5
Размер Ш x В	700×1 900	900×2 100	960×2 100	860×2 070
Вид со Стороны Открывания				

Дом "Экофорест"	Стадия	Лист	Листов
	АР	11	11
Каталог окон и дверей		KronaVilleru	