

ПРОЕКТНАЯ ДОКУМЕНТАЦИЯ

Индивидуальный жилой дом "Фёдоровское"





Эскизный проект индивидуального жилого дома


Дом "Фёдоровское"

ЗД виды-1

Стадия	Лист	Листов
АР	2	10


KronaVille.ru



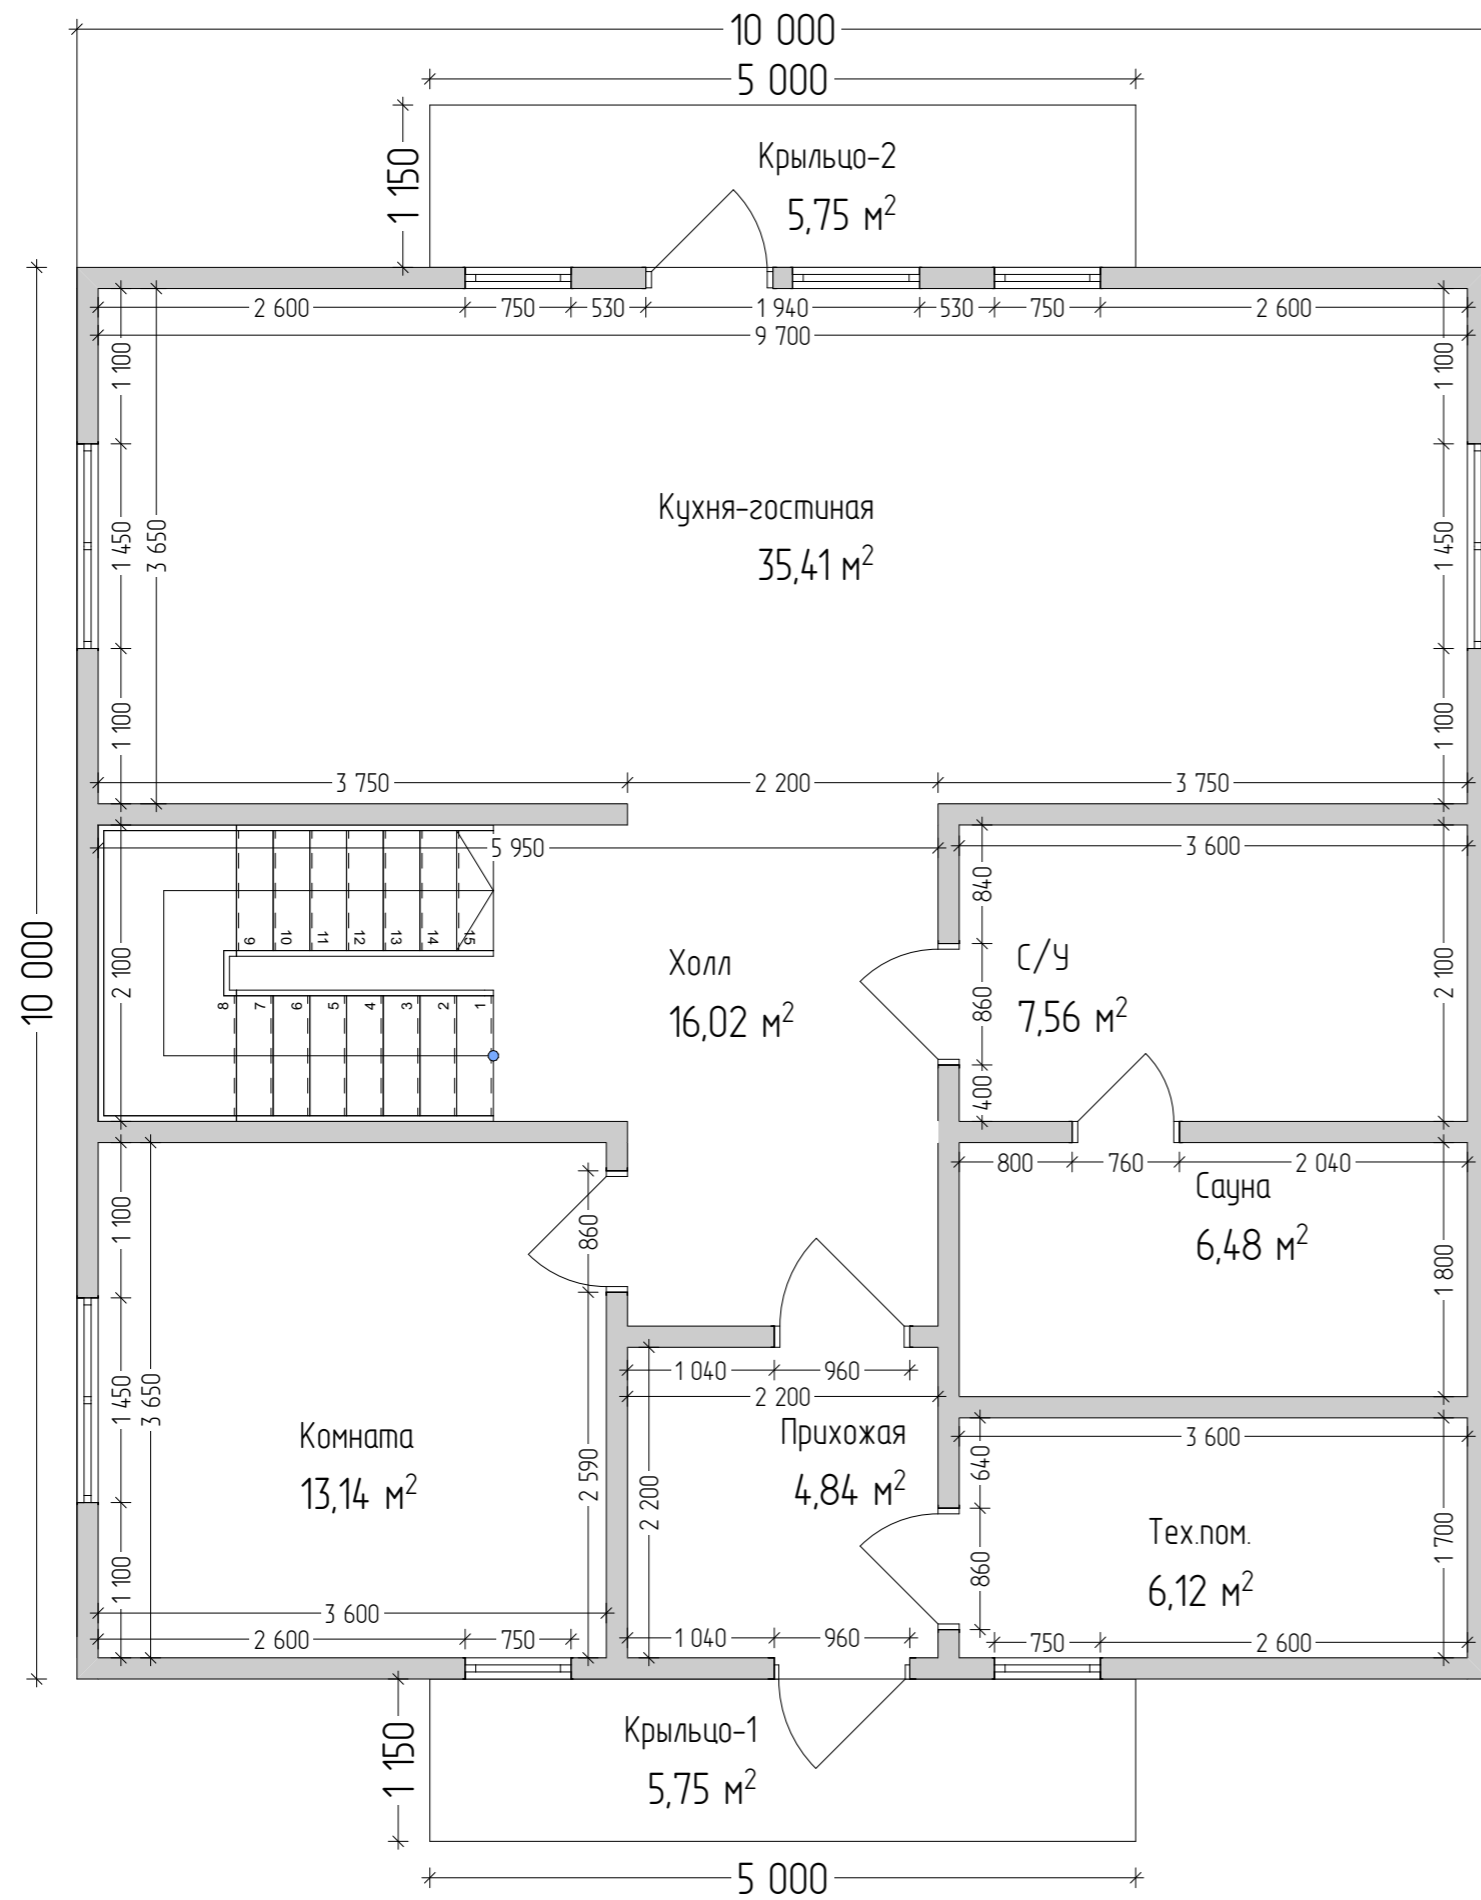


Экспликация помещений 1-й этаж		
Н/П	Название Помещения	Площадь м2
1	Крыльцо-1	5,75
2	Прихожая	4,84
3	Холл	16,02
4	Тех.пом.	6,12
5	С/У	7,56
6	Сауна	6,48
7	Комната	13,14
8	Кухня-гостиная	35,41
9	Крыльцо-2	5,75
		101,07 м²

1. Размеры указаны по каркасу, без учёта отделки.
2. Размеры проемов окон и дверей указаны по коробке/раме.

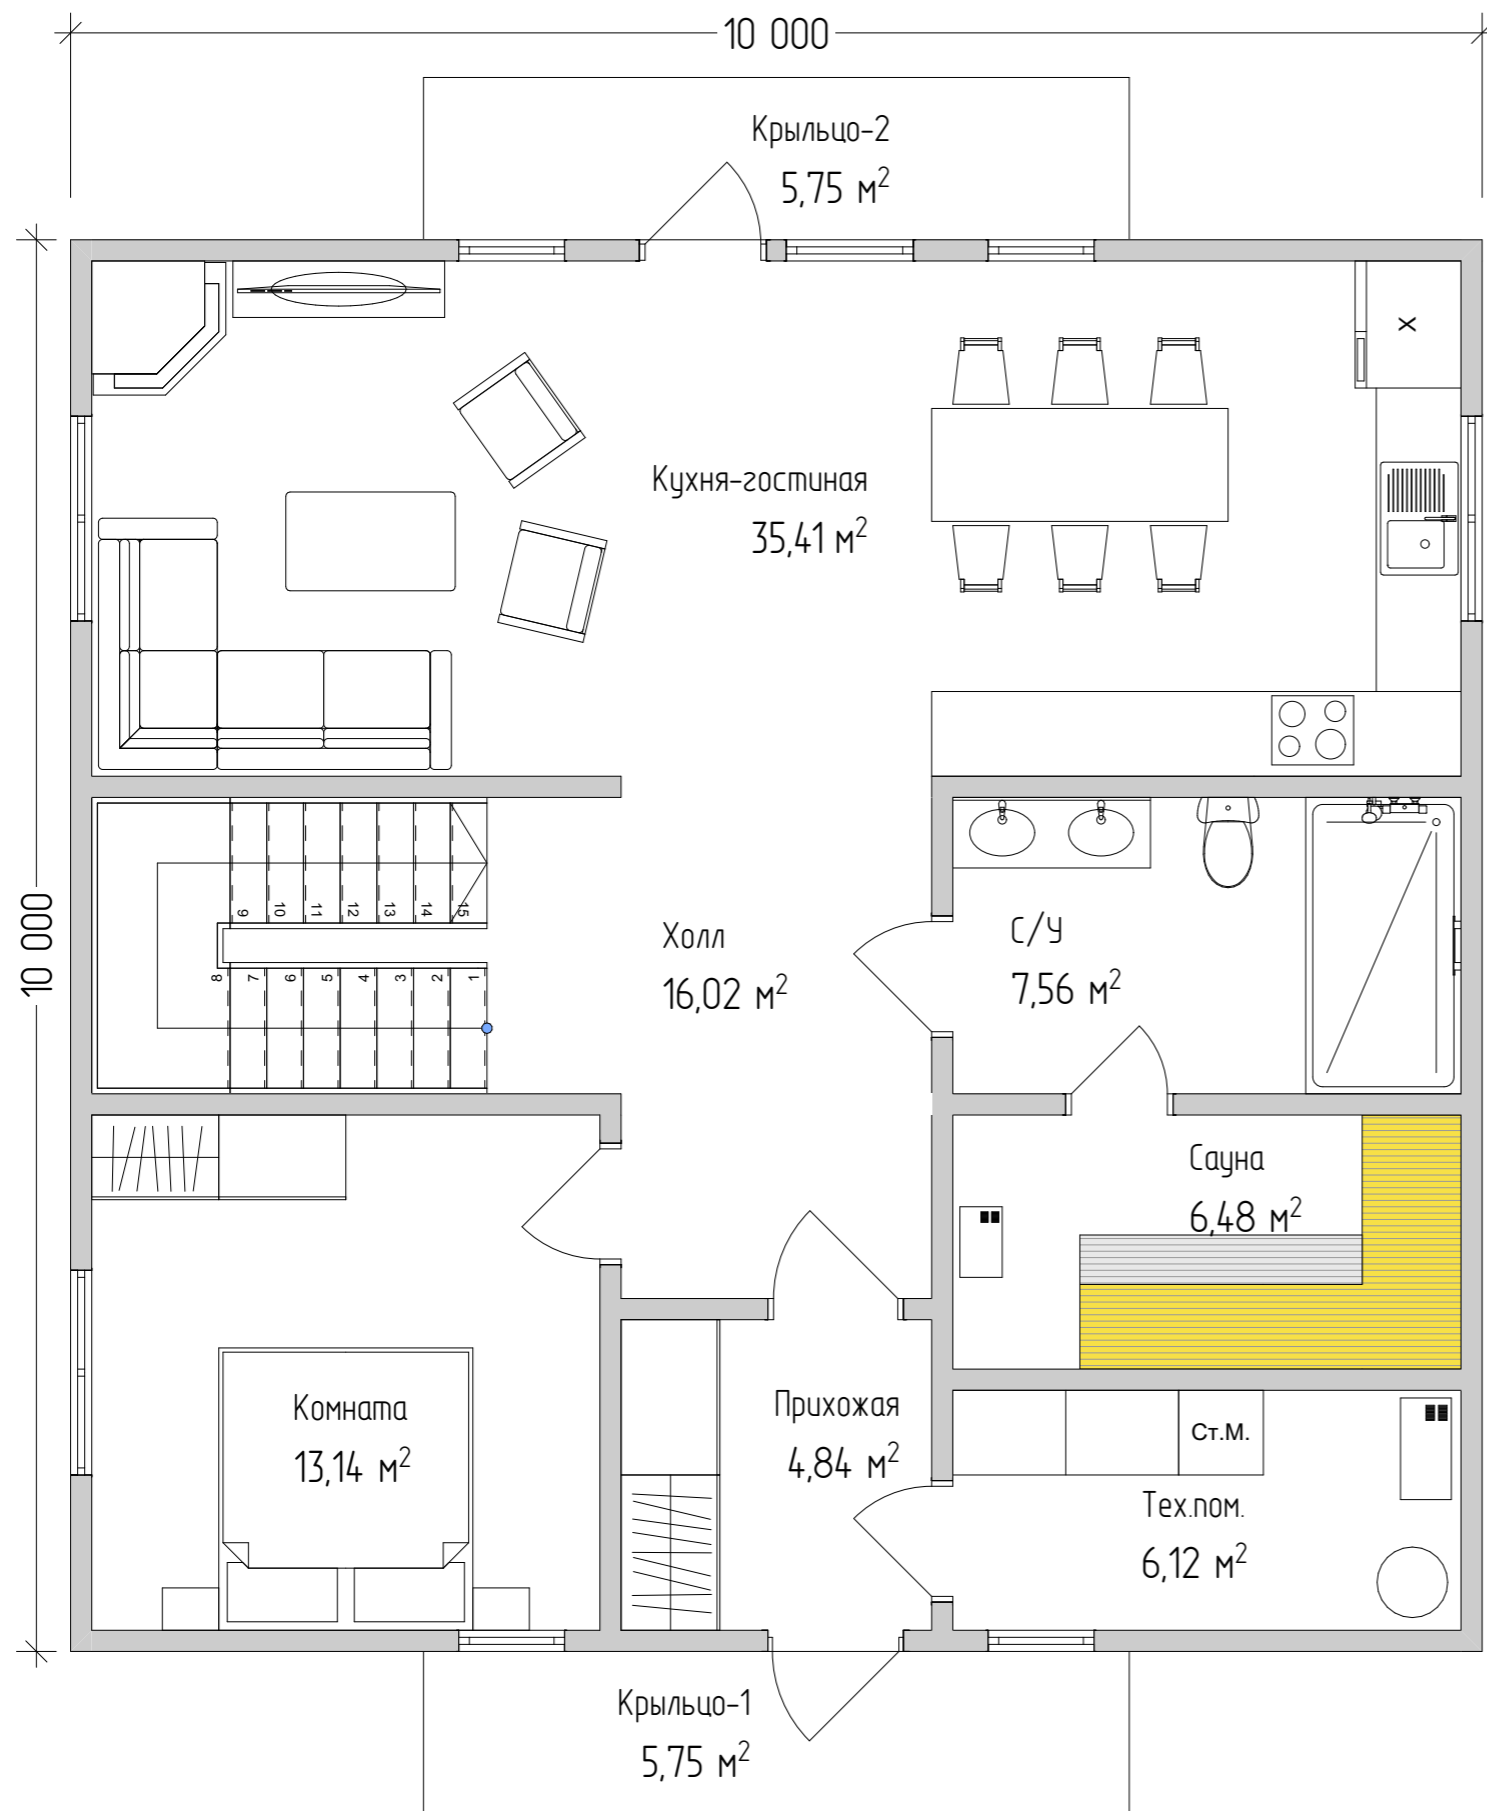


Экспликация помещений 1-й этаж		
Н/П	Название Помещения	Площадь м2
1	Крыльцо-1	5,75
2	Прихожая	4,84
3	Холл	16,02
4	Тех.пом.	6,12
5	С/У	7,56
6	Сауна	6,48
7	Комната	13,14
8	Кухня-гостиная	35,41
9	Крыльцо-2	5,75
		101,07 м²

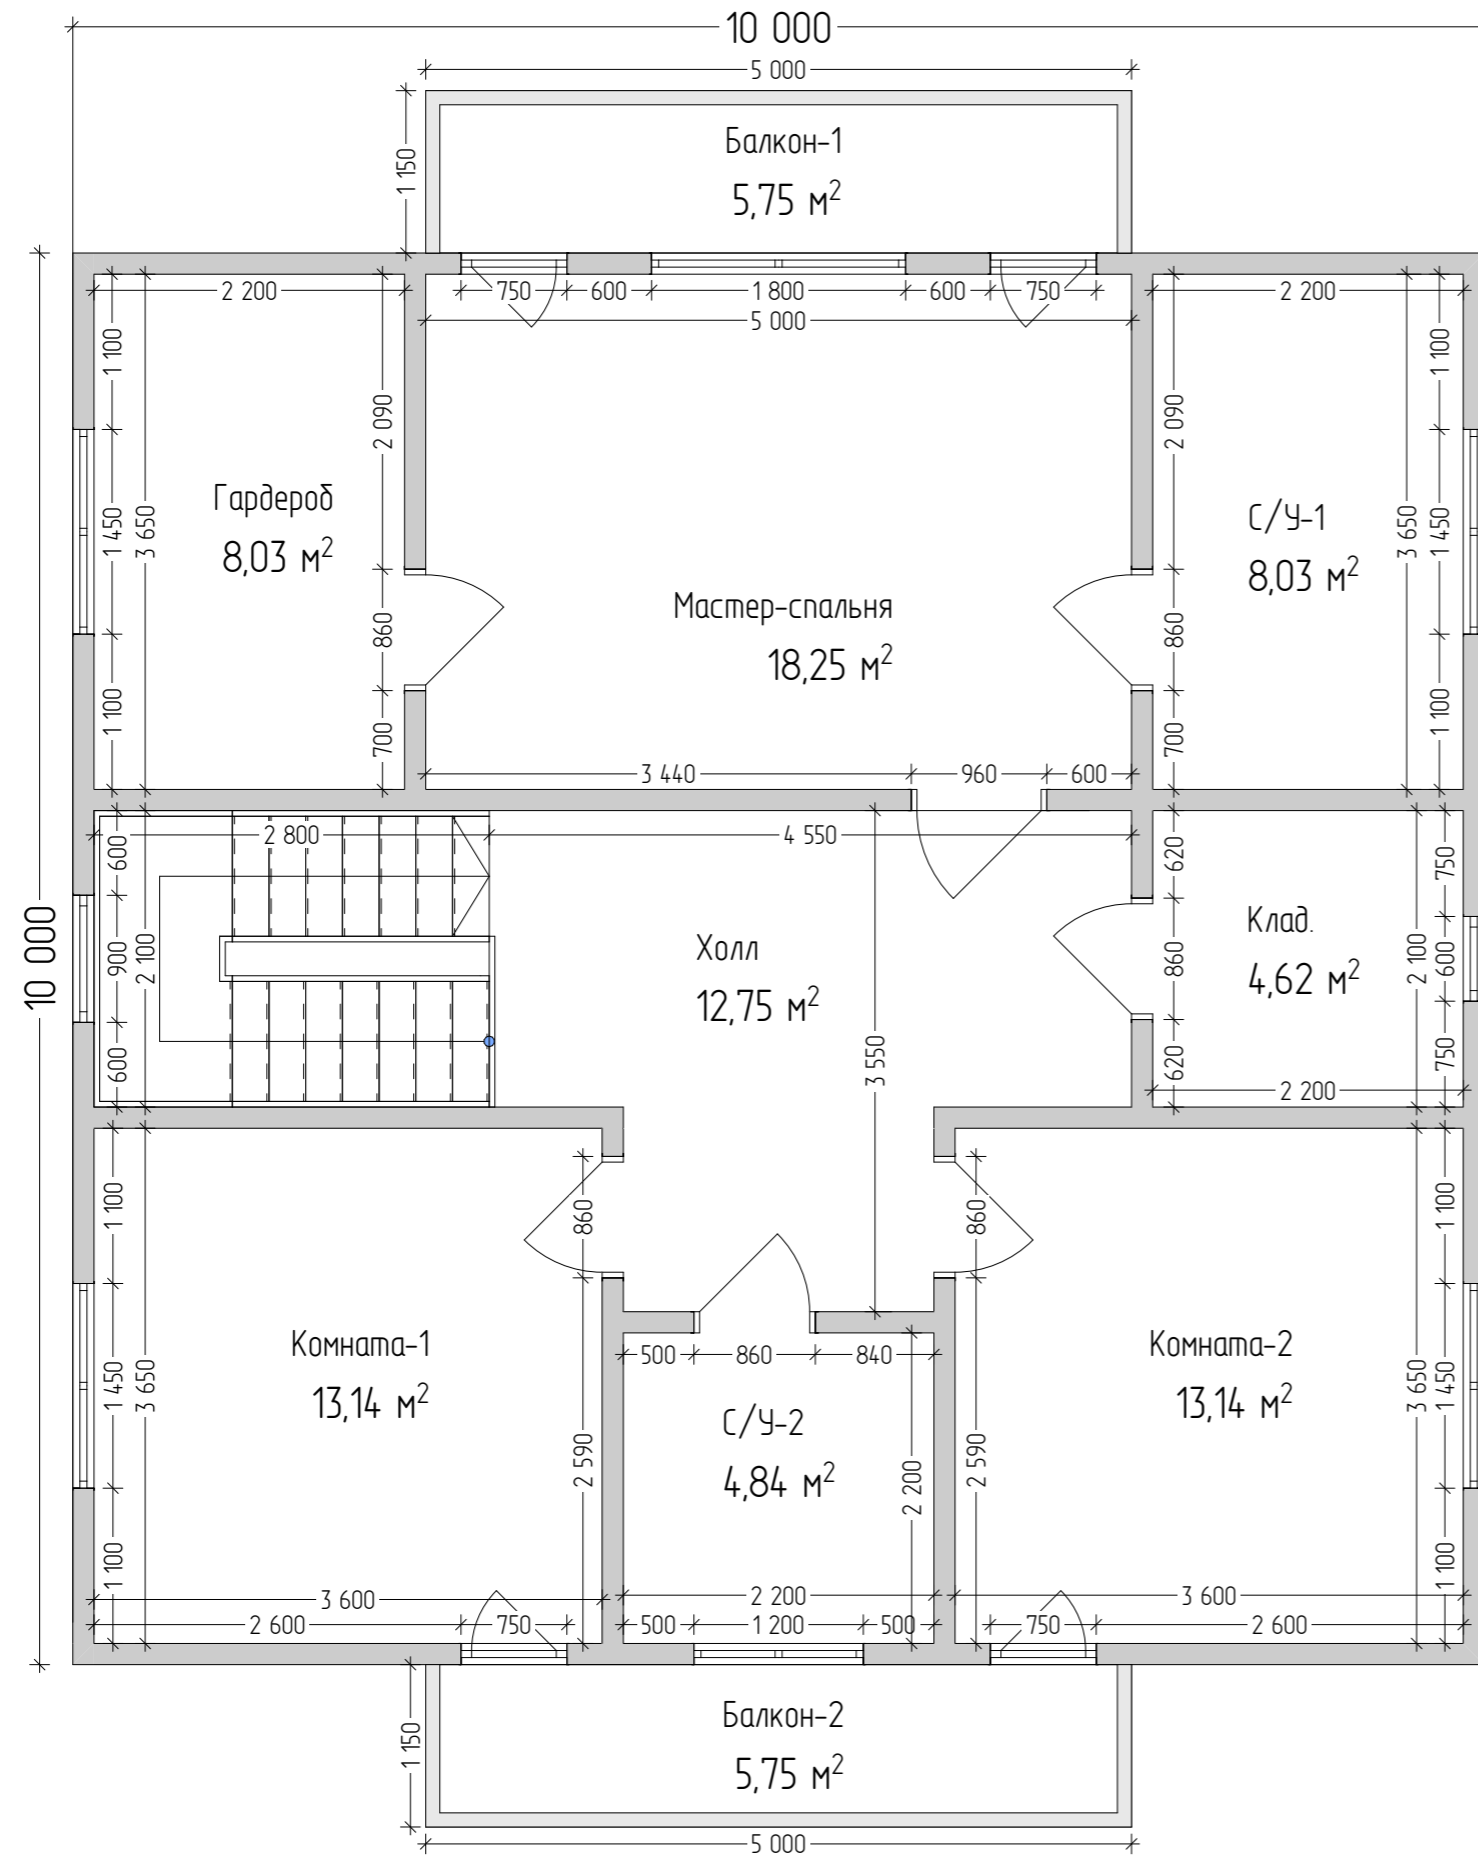


Н/П	Название Помещения	Площадь м2
1	Холл	12,75
2	Мастер-спальня	18,25
3	Гардероб	8,03
4	С/У-1	8,03
5	Клад.	4,62
6	С/У-2	4,84
7	Комната-1	13,14
8	Комната-2	13,14
9	Балкон-1	5,75
10	Балкон-2	5,75
		94,30 м²


1. Размеры указаны по каркасу, без учёта отделки.
2. Размеры проёмов окон и дверей указаны по коробке/раме.

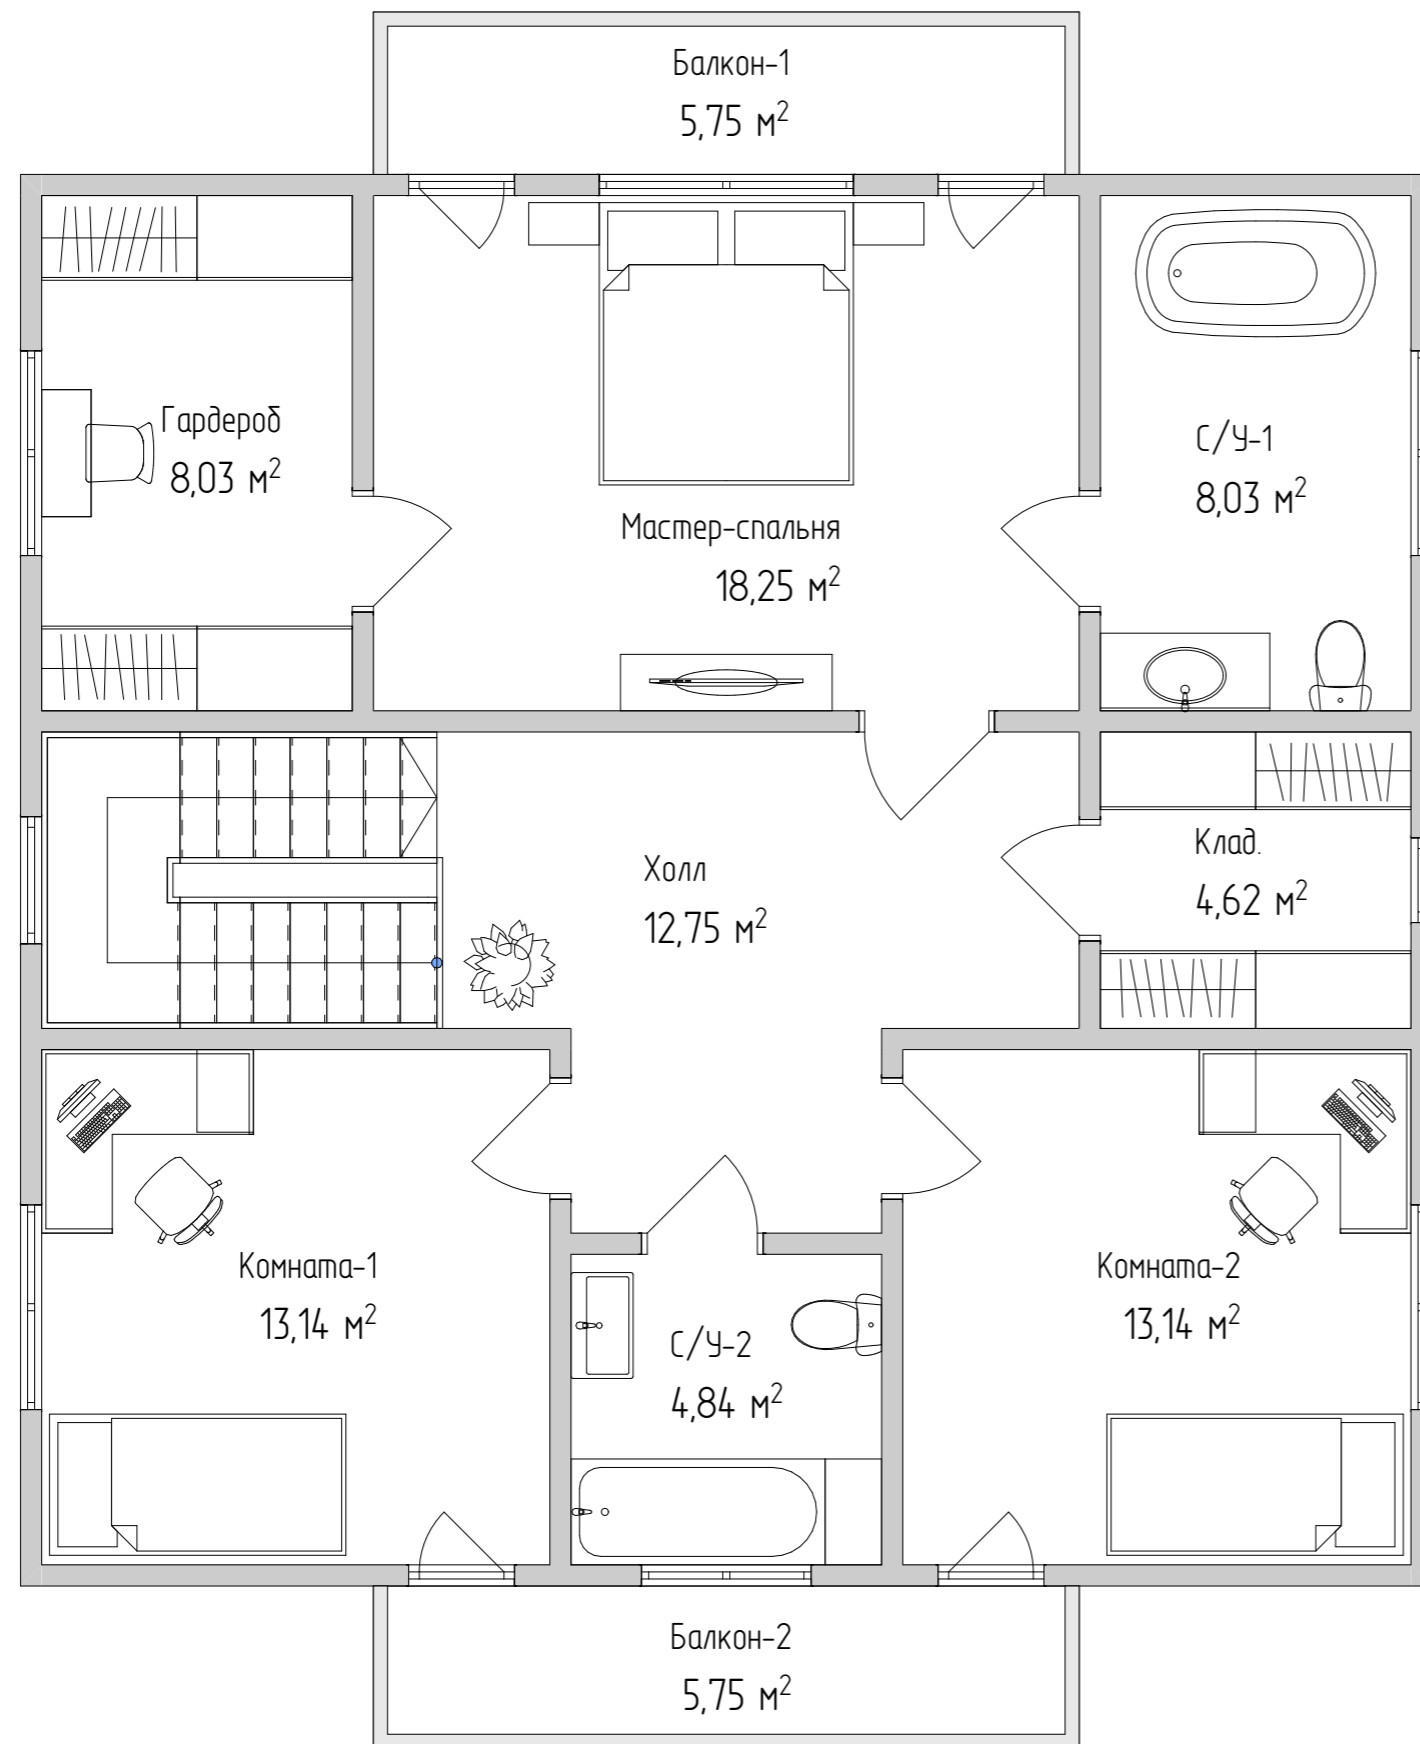

Экспликация помещений 2-й этаж		
Н/П	Название Помещения	Площадь м2
1	Холл	12,75
2	Мастер-спальня	18,25
3	Гардероб	8,03
4	С/У-1	8,03
5	Клад.	4,62
6	С/У-2	4,84
7	Комната-1	13,14
8	Комната-2	13,14
9	Балкон-1	5,75
10	Балкон-2	5,75
		94,30 м ²

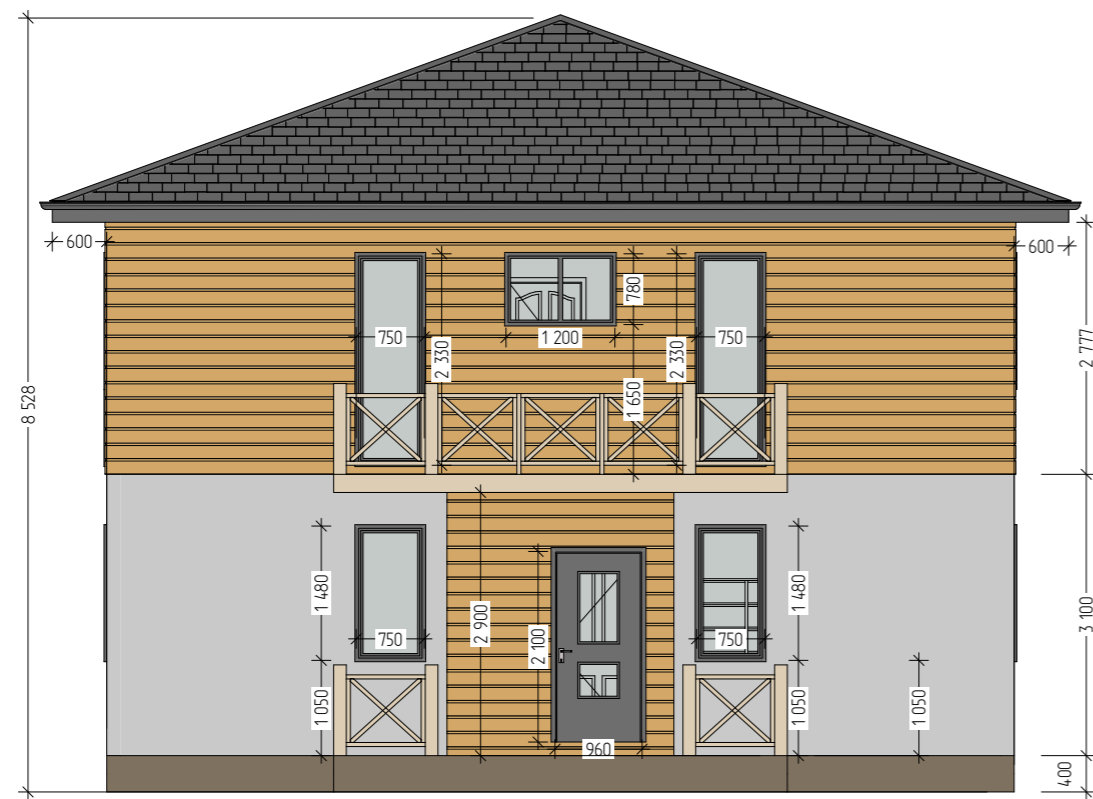


Юз

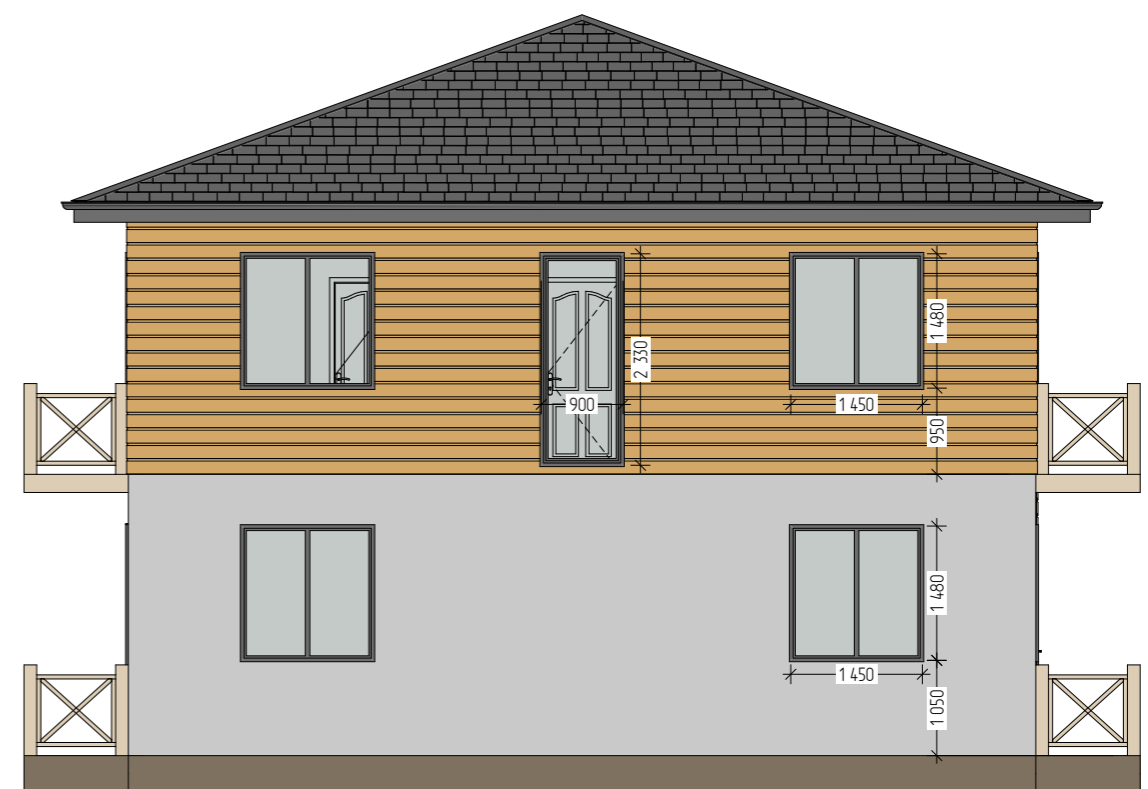


Занад





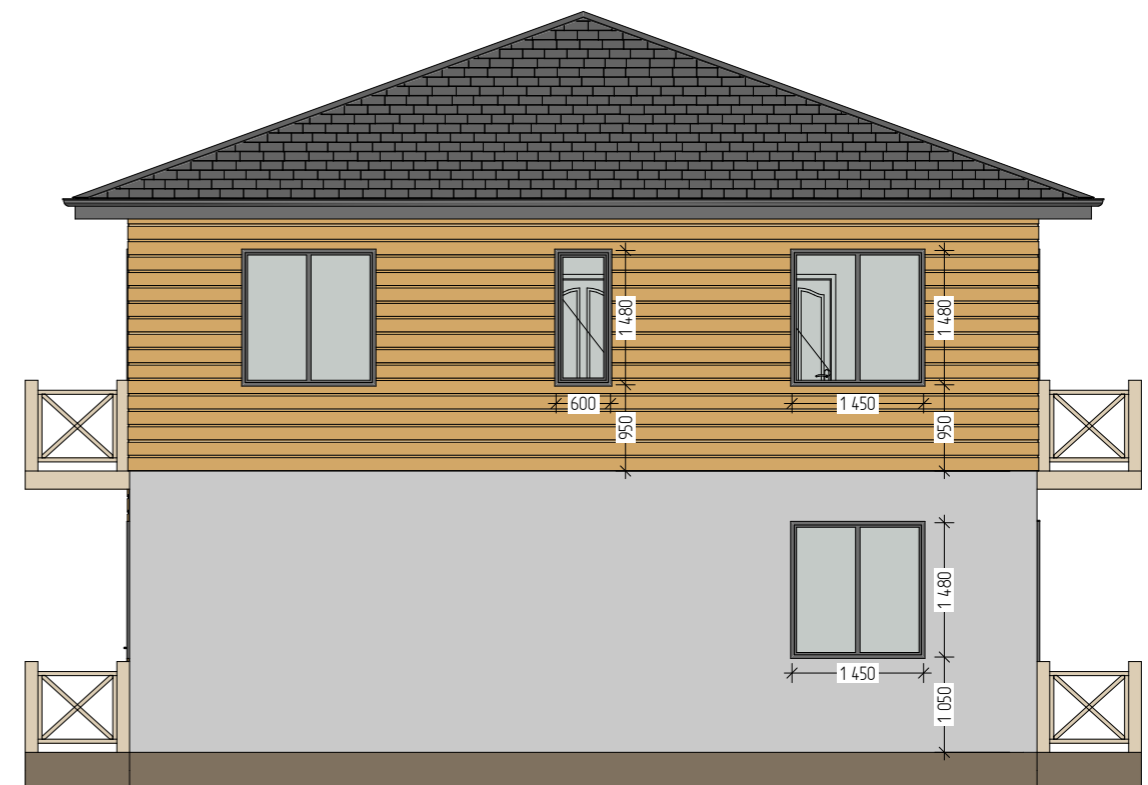

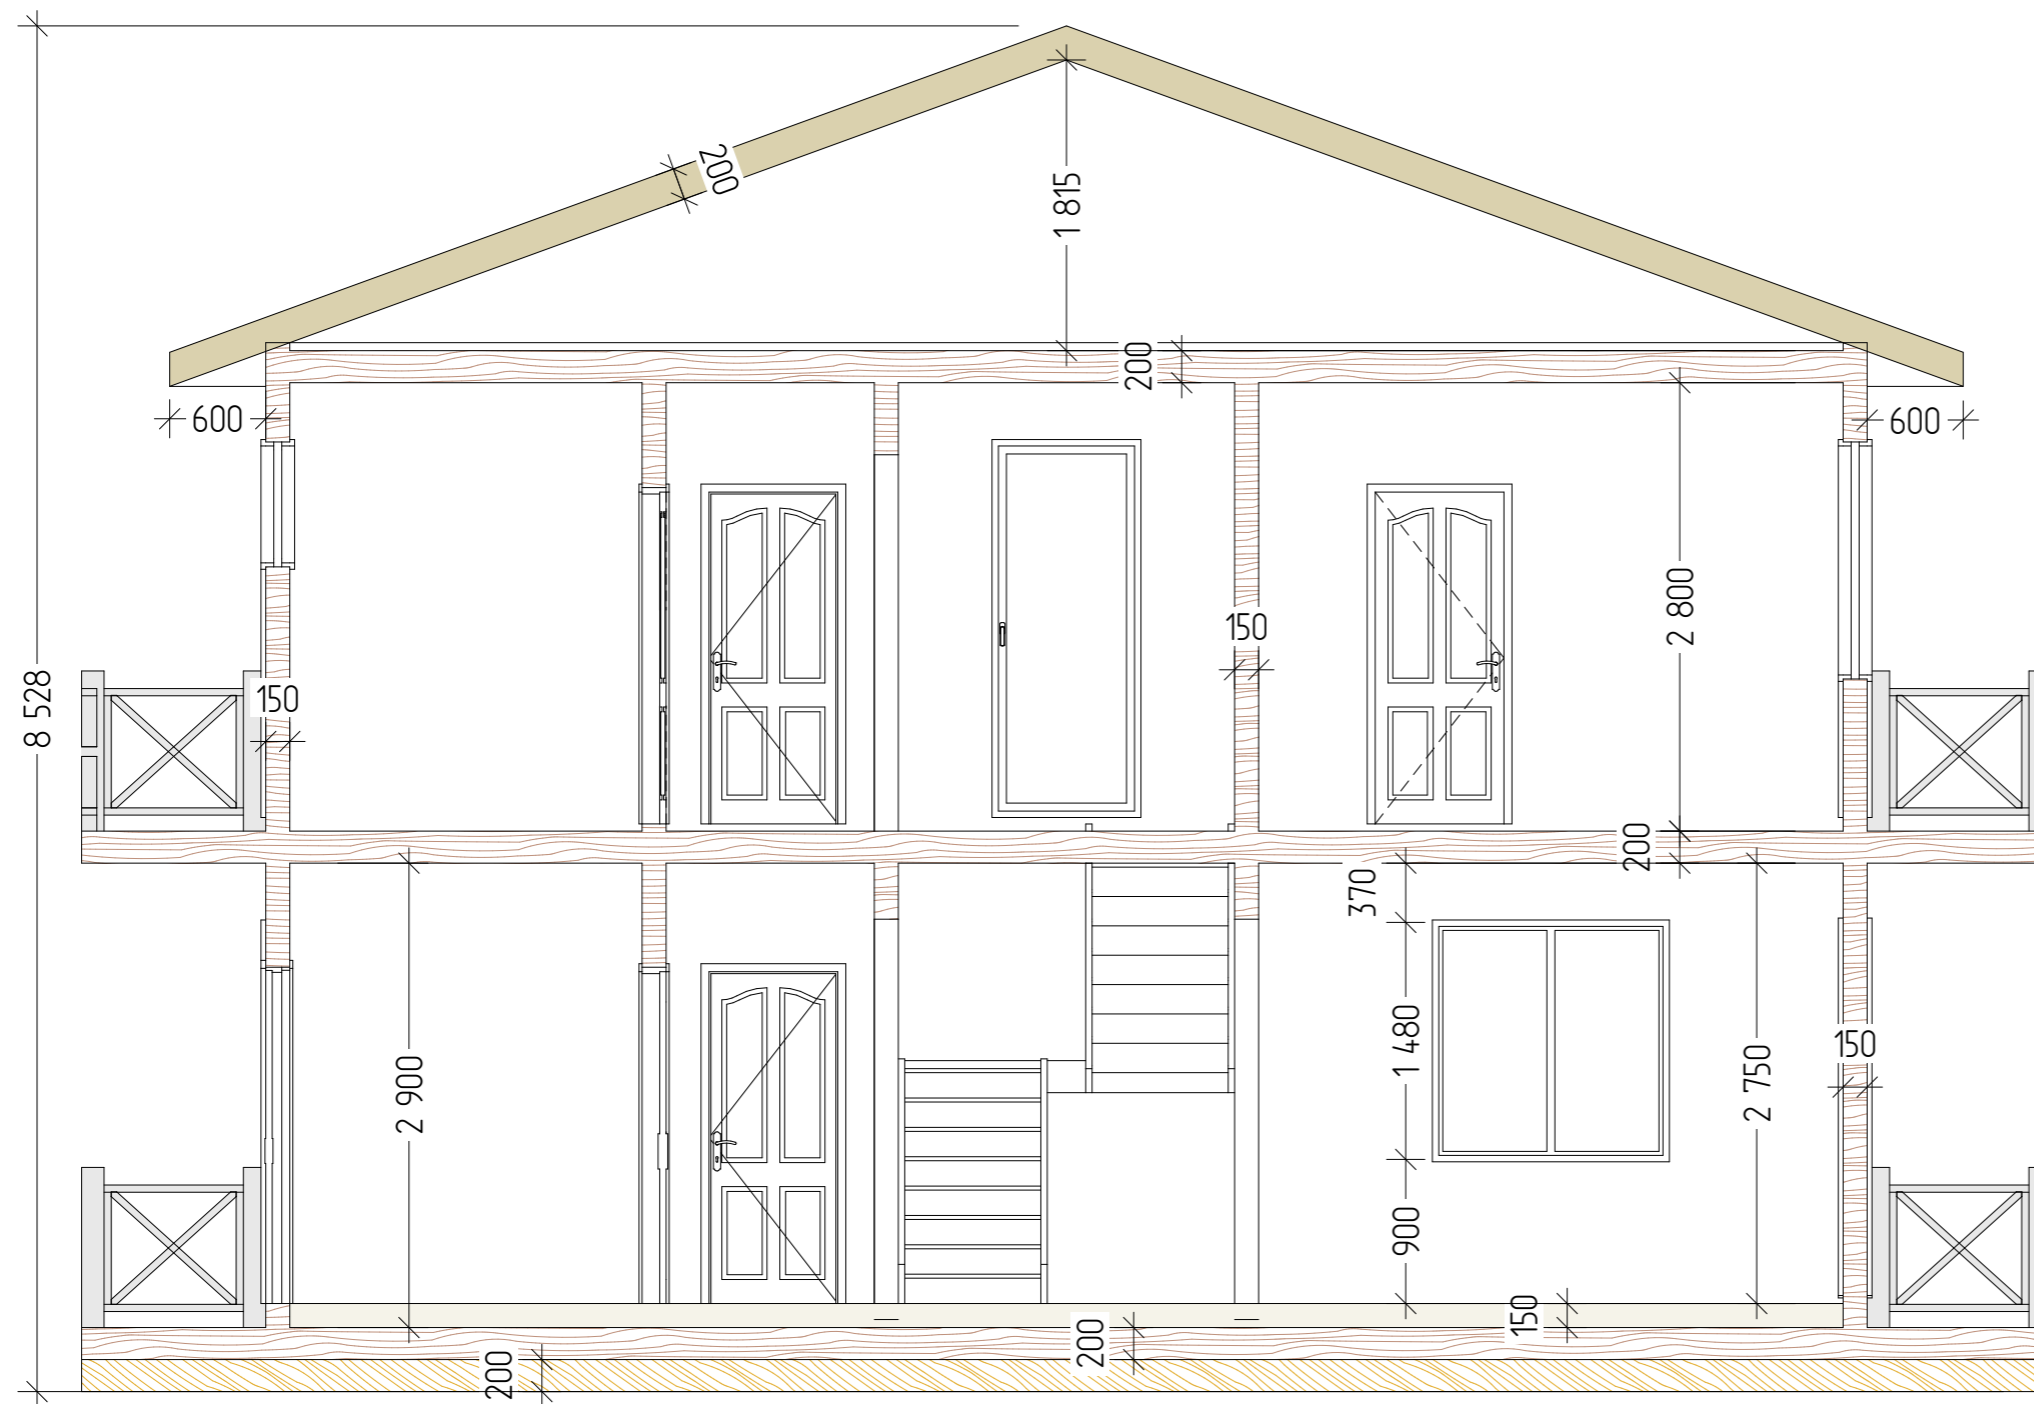


Север



Восток



1. Высоты указаны без учёта отделки.
2. Толщина стен и перекрытий указаны без учёта отделки:
 - обвязка свай - 200 мм
 - перекрытия - 200 мм;
 - стропильная конструкция - 200 мм;
 - наружные стены - 150 мм;
 - внутренние перегородки - 150 мм.

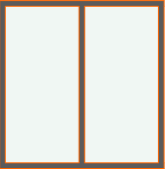Каталог Окон							
Количество	1	1	1	2	2	6	7
Размер Ш x В	1 200×780	1 800×1 480	600×1 480	750×1 480	900×2 330	750×2 330	1 450×1 480
Вид со Стороны Открывания							

Каталог Дверей				
Количество	1	1	4	9
Размер Ш x В	760×2 000	900×2 330	960×2 100	860×2 100
Вид со Стороны Открывания				